



# Ayuntamiento de Granada

Servicio de Obras Públicas

## PROYECTO DE ROTONDA EN CRUCE DE CALLE PRIMAVERA CON CALLE SANCHO PANZA



**PRESUPUESTO: 227.050'80 €**

**Nº EXPEDIENTE O.N. 30/2012**

**NOVIEMBRE 2.012**



**AYUNTAMIENTO DE GRANADA**  
**Delegación de Urbanismo, Obras y Licencias**  
**SUBDIRECCIÓN DE OBRAS**

*MEMORIA*



**AYUNTAMIENTO DE GRANADA**  
**Delegación de Urbanismo, Obras y Licencias**  
**SUBDIRECCIÓN DE OBRAS**

**PROYECTO DE ROTONDA EN CRUCE DE CALLE PRIMAVERA CON CALLE**  
**SANCHO PANZA**

**M E M O R I A**

**1.- OBJETO**

Se redacta el presente proyecto de “**ROTONDA EN CRUCE DE CALLE PRIMAVERA CON CALLE SANCHO PANZA**” por indicación de la Sra. Concejala Delegada de Urbanismo, Obras y Licencias, D<sup>a</sup>. Isabel Nieto Pérez con el fin de mejorar la calidad medioambiental y propiciar un mejor uso y disfrute de los ciudadanos.

Esta intervención tiene como finalidad la mejora de la pavimentación en las mencionadas calles, para propiciar unas mejores condiciones de uso y seguridad en el tránsito de los ciudadanos. Estas actuaciones se justifican para el cumplimiento y realización de los fines institucionales por naturaleza; extensión de las necesidades e idoneidad para satisfacerlas.

**2.- ESTADO ACTUAL**

El ambito objeto de la actuación presenta en la actualidad graves deficiencias por lo que requiere su remodelación con el objeto de ordenar tanto el trafico rodado como el tránsito peatonal.

La Avenida Primavera en su unión con las calles Sancho Panza y Camino de Abencerrajes comprende un espacio desprovisto en este momento de la necesaria ordenación por lo que presenta numerosos problemas al producirse cruces en las trayectorias de los vehículos que hecen peligrosa la conducción.



**AYUNTAMIENTO DE GRANADA**  
**Delegación de Urbanismo, Obras y Licencias**  
**SUBDIRECCIÓN DE OBRAS**

En la zona se encuentra un colegio público que en el horario de entrada y salida de los alumnos intensifica considerablemente el tránsito peatonal. El problema se agrava al encontrarse los pasos de peatones existentes en la zona desprovistos de la necesaria regulación semafórica.

De la misma forma se hace necesario completar la red de canalizaciones subterráneas existentes para la instalación de los diferentes servicios, y la mejora del alumbrado público.

Para la realización de las obras se hace necesaria la demolición del edificio de propiedad municipal existente en el ámbito de la actuación al objeto de conseguir la alineaciones previstas en el presente proyecto.

### **3.- SOLUCION PROYECTADA**

#### **3.1. PAVIMENTACION**

La solución proyectada consiste en la construcción de una rotonda central ajardinada en la intersección de la Avenida Primavera y las calles Sancho Panza y Camino de Abencerrajes al objeto de ordenar la circulación del tráfico rodado, evitándose de esta manera los giros a la izquierda. Con esta nueva ordenación se mejora el tránsito peatonal en la zona objeto de actuación.

Se renovará igualmente la instalación alumbrado público y se incluirá una nueva red en vacío para futuras necesidades en servicios.

La distribución en planta de la nueva ordenación será la siguiente:

#### **ACERADOS:**

- Ancho variable en función del espacio disponible.





**AYUNTAMIENTO DE GRANADA**  
**Delegación de Urbanismo, Obras y Licencias**  
**SUBDIRECCIÓN DE OBRAS**

- Se ejecutarán con baldosa hidráulica 4 tacos sobre base de hormigón HM-20. Los sobrecanchos, y siempre que el ancho libre sea superior a 1,50 m (según Normativa de Accesibilidad), se protegerán con barandillas, según indicaciones de la Dirección Facultativa, al objeto de impedir estacionamientos indebidos de vehículos.
- La pendiente transversal será como mínimo del 1,5% hacia el centro de la calzada.
- Los acerados se delimitarán mediante bordillo granítico de 15x30 cm de sección y elevados elevados 12 cm sobre calzada.

La sección estructural será la siguiente:

- Subbase: 10 cm de zahorra natural compactada al 95% del P.M.
- Base: 10 cm de hormigón HM-20/P/25/E
- Pavimento: Solería hidráulica 4 tacos sobre base de mortero de 300 kg y lechada de 600 kg.

**CALZADA:**

- Con un ancho libre de bordillo a bordillo de 8,00 m, en el ámbito de la rotonda, suficiente para la disposición de dos carriles de circulación de 3,50m.
- En el lado colindante con la Rotonda se dispondrá una banda de adoquín granítico de 100 cm de ancho.
- La calzada se ejecutará de pavimento de aglomerado asfáltico en caliente tipo S-12. con pendiente transversal del 2% hacia los acerados. En la zona antiguamente ocupada por edificación se dispondrá una capa intermedia de aglomerado asfáltico en caliente tipo G-20.



**AYUNTAMIENTO DE GRANADA**  
**Delegación de Urbanismo, Obras y Licencias**  
**SUBDIRECCIÓN DE OBRAS**

- Esta calzada limita con las aceras por una línea simple de adoquín granítico de 12 cm de ancho, asentada sobre base de hormigón HM-20, donde se dispondrán los imbornales sifónicos de fundición dúctil conectados a la Red General de Saneamiento, que recogerán las aguas pluviales.

La sección estructural será la siguiente:

- Subbase: 30 cm de zahorra natural compactada al 95% del P.M.
- Base: 20 cm de zahorra granular compactada al 95% del P.M.
- Capa de rodadura: 4 cm de aglomerado asfáltico en caliente tipo S-12.
- Capa intermedia: 4 cm de aglomerado asfáltico en caliente tipo S-20.
- Línea de aguas central: Adoquín de hormigón de dimensiones 20x10x8 cm sobre base de mortero de cemento de 300 kg.

Bajo acerados se colocarán canalizaciones de Alumbrado Público y vacío y de las diferentes compañías de servicios, según plano de detalles ó siguiendo las instrucciones de la Dirección Facultativa, con arquetas de registro dispuestas a distancia no superior a 30 m y cruces y homologadas por el Excmo. Ayuntamiento de Granada.

En el espacio comprendido en el interior del perímetro de la rotonda central se ajardinará mediante la plantación de diferentes especies arbóreas y aromáticas.

A la plantación se la dotará de instalación de riego por goteo mediante canalización de PVC corrugado.

La actuación se completará con la disposición de mobiliario urbano como papeleras y bancos.



**AYUNTAMIENTO DE GRANADA**  
**Delegación de Urbanismo, Obras y Licencias**  
**SUBDIRECCIÓN DE OBRAS**

### **3.2. INSTALACIÓN DE ALUMBRADO PÚBLICO**

La actuación que se prevé en la calle objeto de este proyecto, en la que se dispondrá la nueva instalación de alumbrado público, consistirá en la sustitución de la instalación actual, que es muy antigua y con bajo nivel de iluminación y el montaje de los nuevos puntos de luz, que tendrán un diseño más moderno, eficiente y adecuado para el cruce de que se trata.

La nueva instalación estará constituida por puntos de luz dobles situados en el perímetro de la nueva rotonda. De los dos puntos de luz, el de calzada, estará situado a 10 m de altura con un vuelo de 1 m y lámpara de V.S.A.P. de 250W ó 150 W y el punto destinado a iluminar la acera se situará a 7 m de altura con 0,65 m de vuelo y lámpara de V.S.A.P. de 150W ó 100W, ambas del modelo comfort.

Las luminarias serán del tipo Metrónomis II mod. Porto de perfil troncocónico y planta circular de 617 mm en las de calzada y 525 mm. en las de acera, con carcasa de aluminio inyectado, difusor de policarbonato prismático tratado contra las radiaciones ultravioleta, cierre de vidrio plano (FG) y óptica vial para las de calzada y simétrica rotacional para las de calzada.

Las columnas soportes serán troncocónicas de chapa de acero galvanizado, con altura total de 11,75 m, provista de brazos bitubulares horizontales, rematándose los encuentros con anillos concéntricos y esfera de fundición en cúspide así como escudo de Granada en relieve en la puerta de registro.



**AYUNTAMIENTO DE GRANADA**  
**Delegación de Urbanismo, Obras y Licencias**  
**SUBDIRECCIÓN DE OBRAS**

El resto de características constructivas se atenderán al plano de detalle y la pintura de acabado definitiva será elegida por la Dirección Facultativa.

Toda la instalación existente, en la zona que se interviene, tanto en lo referido a luminarias, brazos y báculos, con sus equipos correspondientes, como a los conductores que pudiera haber se desmontarán y se trasladarán a los almacenes municipales.

La totalidad de los conductores de las líneas de alimentación se alojarán en canalización subterránea entubada registrable y serán de tipo unipolar con aislamiento de 0,6/1 kV., rígido.

Todos los puntos de luz dispondrán, junto a cada basamento de fijación de las columnas, de la correspondiente arqueta de fundición dúctil.

El sistema de protección previsto contra los contactos accidentales es el de protección diferencial combinada con toma de tierra con pica de acero cobreado, por cada punto de luz, conectadas a una red equipotencial que pone en comunicación la totalidad de los puntos de luz con los elementos metálicos accesibles, del sector correspondiente. Las conexiones del circuito de tierra se efectuarán con soldadura aluminotérmica.

Todas las conexiones eléctricas se harán en el interior de los cofrés de derivación y protección, que se dispondrán en cada uno de los puntos de luz.

La totalidad de la instalación se atenderá a las especificaciones del Reglamento Electrotécnico para Baja Tensión y la Normativa Municipal para este tipo de instalaciones.



**AYUNTAMIENTO DE GRANADA**  
**Delegación de Urbanismo, Obras y Licencias**  
**SUBDIRECCIÓN DE OBRAS**

## PLIEGO DE CONDICIONES Y CUADRO DE PRECIOS

La instalación proyectada cumplirá, además de las prescripciones del R.E.B.T. vigente y la normativa municipal correspondiente, las especificaciones técnicas que figuran en el Pliego de Condiciones Municipal de Alumbrado Público.

Los precios que figuran en el presupuesto del proyecto, corresponden al Cuadro de Precios Descompuestos Municipal de Alumbrado Público, aplicándose éstos en caso de existir unidades parciales o incompletas, sin perjuicio de las sanciones a que hubiere lugar si resultara que fueran consecuencia de algún incumplimiento.

## PLAZO DE GARANTÍA

El contratista será responsable del mantenimiento de la instalación durante el plazo de garantía, debiendo subsanar todas las averías que se puedan presentar y que sean atribuibles tanto a defectos de los materiales como a mala ejecución en la instalación. Dicho plazo de garantía será de un año a partir de la recepción de las mismas.

## LEGALIZACIÓN DE LA INSTALACIÓN

La empresa adjudicataria será responsable de la legalización de la instalación y deberá aportar, corriendo a su cargo, los gastos correspondientes, todos los documentos necesarios como boletines, proyectos de legalización, certificado de D.O., supervisiones, etc., y su tramitación en los organismos correspondientes, debiendo presentar a la finalización de la obra, los mencionados boletines debidamente diligenciados.



**AYUNTAMIENTO DE GRANADA**  
**Delegación de Urbanismo, Obras y Licencias**  
**SUBDIRECCIÓN DE OBRAS**

## MATERIALES Y ENSAYOS

Los materiales a emplear y la ejecución de la instalación serán los especificados en la documentación del proyecto pero además deberán cumplir con cualquier exigencia prevista en los Reglamentos y Normas de aplicación vigentes así como en los Pliegos de Condiciones y Normativa Municipal.

La Dirección Facultativa de las obras podrá requerir los certificados que considere oportunos y ordenar los ensayos que estime procedentes, a realizar por laboratorio homologado, los cuales correrán a cargo del adjudicatario de las obras.

## PLANOS DE FINAL DE OBRA

Al finalizar las obras el adjudicatario deberá entregar planos actualizados de la instalación en los que figuren las modificaciones que puedan haberse producido en el transcurso de las mismas.

## EXCESOS DE MEDICIÓN Y UNIDADES NO INCLUIDAS EN EL PROYECTO

Como consecuencia de modificaciones o ampliaciones en las obras a las que corresponde la presente instalación, puede dar lugar a excesos de medición de las unidades previstas en el proyecto o a otras unidades no previstas.

Dichos excesos de medición de unidades previstas se valorarán al mismo precio que figura en el presupuesto del proyecto y a las unidades no previstas se les aplicarán los precios existentes en el Cuadro de Precios Municipal, del cual el adjudicatario se da por enterado, y en el caso de no estar contenidos en el mismo, los correspondientes



**AYUNTAMIENTO DE GRANADA**  
**Delegación de Urbanismo, Obras y Licencias**  
**SUBDIRECCIÓN DE OBRAS**

precios contradictorios se efectuarán en base a los precios elementales del mencionado cuadro de precios.

En todos los casos al importe certificado se les aplicará la baja ofertada por el adjudicatario al proyecto original.

#### **4.- SERVICIOS AFECTADOS**

En el presupuesto figuran las partidas que se han previsto para colocar en rasante los registros de los diversos servicios afectados, cuyas redes discurren por el subsuelo como el abastecimiento de aguas, alcantarillado, alumbrado, suministro de energía eléctrica, etc.

Respecto a las canalizaciones y conducciones de las redes de los servicios que existen en el subsuelo de la calle y que pudieran quedar afectados por las obras, será obligatorio para el Contratista, conocer sus características y mantener durante la obra los distintos servicios urbanos y sus servidumbres como: redes de agua, alcantarillado, energía eléctrica, teléfonos, alumbrado, semáforos, acequias de riego, etc., así como las servidumbres de paso, tráfico peatonal, acceso a locales y edificios, etc.

Con relación a las previsiones de obra futuras de los distintos Organismos y Compañías Suministradoras de Servicios Urbanos que puedan suponer apertura de zanjas en la calle, se coordinarán éstas con las del presente Proyecto a fin de dejar previstas las canalizaciones necesarias evitando la apertura de zanjas en un plazo mínimo de cinco años, a cuyo fin, antes de la firma del Acta de Replanteo de las Obras, deberán notificarse por escrito a las diversas Compañías y Organismo interesados, las características de las obras, a fin de que prevean y ejecuten las diversas canalizaciones





**AYUNTAMIENTO DE GRANADA**  
**Delegación de Urbanismo, Obras y Licencias**  
**SUBDIRECCIÓN DE OBRAS**

que necesiten, coordinadamente con estas obras, para lo que será obligatorio para el Adjudicatario, facilitar este tipo de obras.

Una vez confirmadas en el Acta de Replanteo las Obras de Canalización a implantar o renovar por las diferentes Compañías Suministradoras, se AUTORIZA la ejecución de las mismas, por el mismo Contratista principal de la obra, bajo la supervisión de los Servicios Técnicos de las mencionadas Compañías.

Dentro del Acta de Replanteo y como Anexo a la misma, se incluirán Planos con las Canalizaciones existentes y las nuevas a implantar.

Una vez finalizada la obra, el Acta de Recepción suscrita por todos los Responsables, servirá para validar toda la obra ejecutada y su puesta en funcionamiento.

No se presupuestan estas Canalizaciones al ser asumido su coste por las Compañías Suministradoras y la AUTORIZACIÓN que se otorga está exenta de tasas por la obligación de precio público asumida en los diferentes Convenios suscritos con el Ayuntamiento.

#### **5.- PLAZO**

Se fija un plazo de ejecución de **DOS MESES Y MEDIO (2,5 meses)**.

Asimismo se fija un plazo de garantía de UN AÑO desde la Recepción de la Obra.

#### **6.- PRECIOS**

Para la confección de las distintas unidades de obra, se han tenido en cuenta los precios que actualmente rigen en el mercado para la adquisición de materiales, precios



**AYUNTAMIENTO DE GRANADA**  
**Delegación de Urbanismo, Obras y Licencias**  
**SUBDIRECCIÓN DE OBRAS**

del transporte y de la maquinaria a utilizar, así como el costo de la mano de obra, de acuerdo con las disposiciones laborales y vigentes y los rendimientos usuales en este tipo de trabajos. En los cuadros de precios número 1 figuran los calculados para las unidades de obra previstas.

### **7.- PRESUPUESTO**

El Presupuesto de Ejecución Material asciende a la cantidad de **CIENTO CINCUENTA Y CINCO MIL DOSCIENTOS SIETE EUROS CON DOS CÉNTIMOS (155.207,02 €)**.

Con los aumentos preceptivos que incluyen, Especial Dificultad, los Gastos Generales, Fiscales, Beneficio Industrial y el IVA, el Presupuesto de ejecución por Contrata asciende a la cantidad de **DOSCIENTOS VEINTISIETE MIL CINCUENTA EUROS CON OCHENTA CÉNTIMOS (227.050,80 €)**.

Dado el plazo previsto inferior a un año, no se estima procedente incluir ninguna cláusula de revisión de precios.

### **8.- FINANCIACION**

A reserva del preceptivo informe de Intervención, la financiación de la citada obra se realizará con cargo a los presupuestos del Ayuntamiento de Granada del año 2.012.



**AYUNTAMIENTO DE GRANADA**  
**Delegación de Urbanismo, Obras y Licencias**  
**SUBDIRECCIÓN DE OBRAS**

## **9.- ADJUDICACION**

A reserva de lo que pueda especificar el Pliego de Cláusulas Administrativas, y en su defecto, se propone adjudicar el presente Proyecto por el procedimiento que corresponda, de conformidad con lo establecido en el Capítulo I.- Adjudicación de los Contratos de las Administraciones Públicas, del R.D. Legislativo 3/2011 de 14 de Noviembre, por el que se aprueba el Texto Refundido de la Ley de Contratos del Sector Público.

## **10.- EQUIPO REDACTOR**

El presente Proyecto ha sido redactado por el Ingeniero de Caminos D. Manuel Lorente Sánchez-Palencia, conjuntamente con el equipo formado por D. José Luis López Jiménez, Arquitecto, D. Antonio Escobosa Garrido, Ingeniero Técnico de Obras Públicas, D. Jose Manuel Gómez Mesa, Ingeniero Técnico Industrial, D<sup>a</sup>. Aurora Rodriguez España, Ingeniera de Caminos, D. Enrique Aznar Dabán, Ingeniero de Caminos, D. Manuel Rivas Vega, Ingeniero Técnico Topógrafo, D. Alfonso Marín Molero, Ingeniero Técnico Industrial, D. Aurelio Liébanas Díaz, Arquitecto Técnico, D. José Lozano Vera y D. César Suárez González, Delineantes y Doña María José Jiménez Galiano y Doña Nuria Pinna García, Administrativos.

## **11.- DOCUMENTOS DE QUE CONSTA EL PROYECTO**

### 1.- MEMORIA

- 1.1.- Objeto
- 1.2.- Estado Actual
- 1.3.- Solución Proyectada



**AYUNTAMIENTO DE GRANADA**  
**Delegación de Urbanismo, Obras y Licencias**  
**SUBDIRECCIÓN DE OBRAS**

- 1.4.- Servicios Afectados
- 1.5.- Plazos
- 1.6.- Precios
- 1.7.- Presupuesto
- 1.8.- Financiación
- 1.9.- Adjudicación
- 1.10.- Equipo Redactor
- 1.11.- Documentos de que consta el Proyecto
- 1.12.- Conclusión

**ANEXOS A LA MEMORIA**

- 0.- Ficha Justificativa de Accesibilidad
- 1.- Servicios Afectados
- 2.- Justificación del firme
- 3.- Señalización
- 4.- Estudio de Seguridad y Salud

**2.- MEDICIONES Y PRESUPUESTOS**

- 1.- Cuadro de Precios nº 1
- 2.- Mediciones y Presupuesto

**3.- PLIEGOS DE CONDICIONES**

**4.- PLANOS**



**AYUNTAMIENTO DE GRANADA**  
**Delegación de Urbanismo, Obras y Licencias**  
**SUBDIRECCIÓN DE OBRAS**

**12.- CONCLUSION**

El presente Proyecto contempla una obra completa en el sentido definido en el Artículo 125 del R.D. 1098/2001, de 12 de Octubre, por el que se aprueba el del Reglamento General de la Ley de Contratos de las Administraciones Publicas, que es susceptible a su terminación de ser entregado al uso general o servicio correspondiente. Por lo que lo sometemos a la consideración de la Corporación para su aprobación si procede.

GRANADA, NOVIEMBRE DE 2.012  
POR EL EQUIPO REDACTOR DEL PROYECTO

Manuel Lorente Sánchez-Palencia



**AYUNTAMIENTO DE GRANADA**  
**Delegación de Urbanismo, Obras y Licencias**  
**SUBDIRECCIÓN DE OBRAS**

*ANEXOS A LA MEMORIA*



**AYUNTAMIENTO DE GRANADA**  
**Delegación de Urbanismo, Obras y Licencias**  
**SUBDIRECCIÓN DE OBRAS**

**ANEXO Nº 1**

**JUSTIFICACIÓN DEL FIRME**

Las solicitaciones y condicionantes de un firme urbano son muy diferentes de las carreteras rurales. Como Diferencias fundamentales podríamos destacar:

a. En cuanto a los esfuerzos a resistir. No es el tráfico pesado el que lo condiciona, pues este es un poco significativo. Sin embargo la intensidad de vehículos ligeros es muy superior a la de cualquier carretera, con una incidencia muy grande en el desgaste del pavimento, debido a las frenadas, y el giro de los neumáticos por cambios de dirección. A ello se une la degradación causada por el carburante y aceites mal quemados, que caen por el tubo de escape.

b. En cuanto a las bases, no es un material multicapa homogéneo y bien compactado, pues la existencia de numerosos servicios en el subsuelo, nos limita en muchos casos la energía de compactación, para no dañarlos, y en otros casos, la necesaria apertura de zanjas, para la reparación o ampliación de esas redes, nos origina puntos débiles que son inicio de una degradación acelerada del firme.

La solución de este problema pasa a veces por la elección de firme mixto, como base rígida sobre las que se ejecuta un pavimento flexible.

c. Por último, los condicionantes de ejecución obligan a mantener el tráfico sin posibilidad de desvío, o la limitación que suponen los bordillos, que desaconsejan el refuerzo periódico, que alteraría las rasantes, muy condicionadas por los umbrales.

Todos estos factores, hacen que cualquier norma o método sobre el cálculo de firme para carreteras haya de ser muy matizada cuando se aplica a calles urbanas.

No obstante, metodología a cumplir es la misma, por lo que vamos a utilizar la que adopte la Norma G.I.I.CF. de la instrucción de Carreteras para el cálculo de Firmes Flexibles.

**1. TRÁFICO.**

El Tráfico es ligero, aun en las calles de mayor tráfico, que alcanzan en Granada intensidades del orden de 10.000 vehículos por carril.





**AYUNTAMIENTO DE GRANADA**  
**Delegación de Urbanismo, Obras y Licencias**  
**SUBDIRECCIÓN DE OBRAS**

De este tráfico, y excepto en las travesías apenas un 10% estimamos que se debe a vehículos de reparto, de carga de eje de menos de 4 Tm.

Esto equivale en ejes equivalentes de 13 t, en un período de proyecto de 20 años, a un número acumulado de 78.840 ejes, lo que supone clasificar este tipo de tráfico como Tráfico Ligero, Categoría T-4.

## **2. EXPLANADA.**

La base está sujeta a numerosas variables, como se ha indicado. No obstante, dado que la coronación de terraplenes o el relleno de excavación se hace con zahorra de muy buena calidad, se supera fácilmente el valor CBR.= 20 y podemos considerar éste tipo como válido para el dimensionamiento.

Esto clasifica la explanada como E-3.

## **3. MATERIALES.**

De los tres tipos tradicionales de bases, empleamos generalmente las granulares, de las que existen numerosas graveras y canteras en las proximidades de granada.

Respecto al pavimento usamos aglomerado asfáltico.

## **4. DIMENSIONES.**

Con los datos anteriores de Tráfico T-4 Explanada E-3 y Bases Granulares, el catálogo de estructuras recomienda los tipos A-431 ó A-432.

Resultaría por tanto, para calles de tráfico ligero, 5 cm. de aglomerado en capa de rodadura sobre 15 cms. de base granular, en el caso de carreteras.

Para tener en cuenta los condicionamientos urbanos, hemos optado por reforzar el pavimento, hasta un espesor de 8 cm. Como base se colocan 20 cms. utilizando zahorra artificial y se añade una subbase de 30cms. de zahorra natural.

Este firme, es superior al correspondiente incluso una explanada tipo E-1, con el mismo tráfico T-4. También permite, con un refuerzo de 4 cm. de aglomerado, asimilarse al tipo A.221 previsto por tráfico T-2 y explanada E-2.

Estas condiciones desfavorables, no se alcanzan en caso ninguna calle de la ciudad.



**AYUNTAMIENTO DE GRANADA**  
**Delegación de Urbanismo, Obras y Licencias**  
**SUBDIRECCIÓN DE OBRAS**

## **ANEXO Nº 2**

### **SEÑALIZACIÓN**

#### **1. SEÑALIZACION HORIZONTAL.**

##### **1.1. GENERALIDADES.**

Se ha previsto ejecutar la señalización longitudinal de las vías pendientes de señalizar de la ciudad y las marcas transversales tanto en lo que se refiere a símbolos, fechas y líneas de parada, como a los pasos de peatones.

Se ha previsto señalizar con el tipo de pintura de dos componentes, o termoplástico, los pasos de peatones.

Las marcas longitudinales se harán en general con pintura.

Se prevé así mismo el repintado con termoplástico de los pasos de cebra que permite el presupuesto.

Los anchos adoptados para cada línea y las secuencias vano lleno elegidas, obedecen al Protocolo de Señalización adicional a la Convención Mundial de Ginebra sobre Circulación Vial.

##### **1.2. RESISTENCIA AL DESLIZAMIENTO.**

En general los materiales empleados en las marcas viales, deben ofrecer la mayor resistencia posible al deslizamiento. En todo caso, se procurará que no exista, en sentido desfavorable para la marca gran diferencia con el coeficiente de rozamiento del pavimento sobre el que están aplicadas.

Como norma general, se recomienda que el coeficiente de rozamiento de cualquier marca igual o supere el valor 45, medido con el rugosímetro tipo R.R.L. (Gran Bretaña). Se podrá especial cuidado en superar esta cifra cuando se trate de superficies grandes donde la probabilidad de frenado es alta, como ocurre con las flechas cerca de las intersecciones o, más aun, con los pasos para peatones tipo "CEBRA".

A estos efectos, debe tenerse en cuenta que la utilización de pintura normal en capas espesas suelo dar como resultado la obtención de valores mucho mas bajo que el indicado.

Para las marcas que cubre una gran superficie en zonas de rodadura, puede ser recomendable la adición de materiales pulverulentos abrasivos.



**AYUNTAMIENTO DE GRANADA**  
**Delegación de Urbanismo, Obras y Licencias**  
**SUBDIRECCIÓN DE OBRAS**

**1.3. ESPESOR.**

Ninguna marca deberá sobresalir más de 5 milímetros por encima del pavimento, y si se trata de clavos -con o sin dispositivos reflectantes- su altura no debe superar los 2,5 cms.

**1.4. REPLANTEO.**

Antes de proceder al pintado de las marcas es necesario efectuar un cuidadoso replanteo que garantice, para los medios de marcado de que se disponga, una perfecta terminación.

Deben tomarse todas las precauciones para evitar la aparición de garrotes, desviaciones de alimentación y cuantos defectos en la aplicación contribuyan a producir un mal efecto en el acabado de la marca.

Por ello, será necesario fijar incluso en alineaciones rectas puntos muy próximos separados como máximo 50 cms. del eje de la marca o de su línea de referencia que permitan guiar sin titubeos el índice de la máquina de pintado.

Será necesario, además dar puntos con aparato para conseguir las alineaciones correctas.

Durante los trabajos de replanteo, deben extremarse las medidas para conseguir que el tráfico circule con las necesarias precauciones. Debe dotarse el personal que efectúa los trabajos prendas de vestir o distintivos muy visibles que llamen la atención de los conductores de los vehículos.

**1.5. APLICACIÓN.**

Tanto en los trabajos de replanteo como en los de aplicación es necesario escoger momentos en los que la intensidad del tráfico sea baja, llegando incluso a efectuarlos de noche si la vía está suficientemente iluminada y la velocidad de los vehículos, no es excesivamente alta. En todo caso, los trabajos se harán de forma que se ocasione una molestia mínima al tráfico.

Por razones de seguridad, la señalización provisional que se emplee para proteger las marcas en la fase de secado cuando éste no sea instantáneo, del mismo modo que los uniformes de los operarios deben ser bien visibles.

En cuanto al acabado o aspecto de las marcas viales hay que tratar de conseguir que presenten unos bordes bien definidos.

Conviene observar las precauciones necesarias respecto a la limpieza del pavimento, condiciones de temperatura y humedad del ambiente y del mismo pavimento para conseguir un acabado uniforme y duradero.



**AYUNTAMIENTO DE GRANADA**  
**Delegación de Urbanismo, Obras y Licencias**  
**SUBDIRECCIÓN DE OBRAS**

**1.6. SEÑALIZACIÓN DE LAS OBRAS Y DESVÍO DEL TRÁFICO.**

Mientras dure la ejecución de las obras, se mantendrá el tráfico en las debidas condiciones de seguridad, señalizando convenientemente las obras, de acuerdo con lo preceptuado en el Código de Circulación y las instrucciones que indique la Dirección.

Cualquier modificación o alteración necesaria en el tráfico de vehículos, será previamente autorizado por el Ingeniero Director de la Obra y deberá comunicarse al Jefe de la Policía Local, con la suficiente antelación para que adopte las medidas necesarias, que deberán ser costeadas por el Contratista.

Siempre que fuera preciso prohibir el estacionamiento de vehículos, por necesidades de la obra, el Contratista deberá adoptar previa autorización para señalizar el día anterior avisando de la intención de prohibir el estacionamiento por causa de la obra.

Si a pesar de adoptar las precauciones para avisar a los conductores y haber señalado convenientemente la zona, hubiese vehículos aparcados que impidiesen y dificultasen los trabajos, será obligación suya apartar temporalmente esos vehículos bajos las instrucciones de la Policía Local, teniendo derecho a que se le abone los gastos ocasionados.

En ningún caso podrá reclamar daños ni perjuicios por interrupciones de la obra debido a la obstrucción de vehículos.

**1.7. LIMPIEZA PREVIA DEL PAVIMENTO.**

La limpieza del pavimento previa a la ejecución de las obras de Señalización Horizontal, será a costa del Contratista, excepto en los casos en que esté excepcionalmente sucio y se necesiten medios distintos de los usuales en este tipo de trabajos. En estos casos podrá abonarse aparte los gastos de limpieza, previa solicitud del Contratista al Ingeniero Director de la Obra que en caso de acceder, deberá acordarlo expresamente en cada caso.

**2. SEÑALIZACION VERTICAL.**

**2.1. DEFINICIÓN.**

Se definen como señales de circulación las placas, debidamente sustentadas, que tiene por misión advertir, regular o informar a los usuarios en relación a la circulación o con los itinerarios.



**AYUNTAMIENTO DE GRANADA**  
**Delegación de Urbanismo, Obras y Licencias**  
**SUBDIRECCIÓN DE OBRAS**

Consta de los elementos siguientes:

- Placas.
- Elementos de sustentación y anclaje.

## **2.2. MATERIALES.**

En todo lo que se refiere a los elementos de las señales de circulación, materiales, forma y dimensiones, construcción y recepción se estará a lo dispuesto en el Pliego de Prescripciones Técnicas Generales para Obras de carreteras y Puentes (P.G.3 del Ministerio de Obras Públicas y transportes)

Todas las señales, llevarán pintado en el reverso la fecha de fabricación y la leyenda: “Excmo. Ayuntamiento de Granada”.

## **2.3. DIMENSIONES DE LAS SEÑALES.**

Salvo instrucciones en otro sentido de la Dirección las señales que se coloquen en vías urbanas, tendrán las siguientes dimensiones:

- Señales triangulares de peligro - 700 mm. de lado.
- Señales circulares 600 mm. de Ø
- Postes de sustentación 80x40x 2 mm.

## **2.4. COLOCACIÓN DE SEÑALES.**

A reserva de las Instrucciones que en cada caso dicte la Dirección de la Obra, se seguirán como norma general las siguientes:

Siempre que sea posible, se fijarán las señales a elementos ya existentes: como farolas, postes de semáforos y otros.

La altura de la señal en aceras será tal que permita dos metros libres desde su borde inferior al nivel de la acera.

Las señales se situarán en el borde exterior de la acera siempre que la anchura de ésta sea igual o superior a 1,50m y de forma que el saliente máximo quede a 30 cms. de la vertical del bordillo.



**AYUNTAMIENTO DE GRANADA**  
**Delegación de Urbanismo, Obras y Licencias**  
**SUBDIRECCIÓN DE OBRAS**

Si la acera no existe o es inferior a 1,50 m., las señales se situarán junto a las fachadas, en banderolas respecto al poste de sustentación que deberá quedar pegado junto a la fachada.

En las isletas de intersecciones y carreteares municipales, la altura de la señal será de 1 m. desde el borde inferior al nivel de la calzada.

Los postes de sustentación se anclarán al menos de 20 cms. con una base de hormigón de 150 kgs. de cemento.



**AYUNTAMIENTO DE GRANADA**  
**Delegación de Urbanismo, Obras y Licencias**  
**SUBDIRECCIÓN DE OBRAS**

**ANEXO Nº 3**

**ORDENANZA REGULADORA DE LA SEÑALIZACIÓN Y**  
**BALIZAMIENTO DE LAS OBRAS QUE SE REALIZAN EN LA VÍA**  
**PÚBLICA**

(B.O.P. nº 252 de 4 - 11- 88)

La insuficiencia de la infraestructura de la Ciudad de Granada, en toda la clase de Servicios hace necesaria su continua renovación y mejora. Lo que se traduce en una enorme profusión de obras en la vía Pública que producen dificultades considerables al tránsito y a los transportes públicos y son causa de molestias y accidentes.

Si bien estas obras se ejecutan para el beneficio de la Comunidad, y por tanto han de permitirse, debe tratarse de que se realicen de forma que los peligros y dificultades que originen, se reduzcan al mínimo indispensable y para ello, es fundamental que se atienda debidamente su señalización y balizamiento.

Con este objeto, se establecen las siguientes normas cuyo cumplimiento se exigirá exactamente a partir de la fecha de su entrada en vigor.

**I.- AMBITO DE LA ORDENANZA Y CONDICIONES GENERALES**

**Artículo 1.**

Las presentes disposiciones, se refieren a todas aquellas obras que se realicen en la vía pública o que afecten a la misma ejecutadas dentro del Termino Municipal de Granada, bien sea por el Estado, Junta de Andalucía, Diputación, Ayuntamiento, Emasagra, empresas particulares o cualquier otra entidad.

**Artículo 2.**

Cuando la obra afecte al normal desenvolvimiento del Tránsito peatonal rodado del viario principal, se deberá de comunicar a la Delegación de Protección Ciudadana, Tráfico y Transportes con la suficiente antelación. Esta delegación, previo informe técnico, fijará las condiciones, desvíos, tiempos y en general todas la medidas necesarias: siendo responsabilidad del Servicio Municipal que ejecute las Obras o en su caso la Empresa Concesionaria, del cumplimiento de esas normas, así como del gasto que se origine por tal motivo.





**AYUNTAMIENTO DE GRANADA**  
**Delegación de Urbanismo, Obras y Licencias**  
**SUBDIRECCIÓN DE OBRAS**

Se define a estos efectos como VIARIO PRINCIPAL, cualquiera que esté incluido en uno o varios de los siguientes apartados:

- a) Vías por donde circulen alguna línea de transportes urbano.
- b) Vías que tenga alguna instalación semafórica.
- c) Vías que estén incluidas en los itinerarios interurbanos (entrada o salida de Ciudad).
- d) Vías con anchura de calzada, igual o superior a 12 metros (doce metros).
- e) Las siguientes Vías:

- 1. Julio Moreno Dávila.
- 2. Periodista Luis de Vicente.
- 3. Camino de la Madraza.
- 4. Joaquina Eguaras
- 5. Sagrada Familia.
- 6. Huéscar.
- 7. Circunvalación.
- 8. Ribera del Beiro.
- 9. Paseo de la Cartuja.
- 10. Cardenal Parrado.
- 11. Concepción Arenal
- 12. Coronel Muñoz.
- 13. Avda. Pulianas.
- 14. Avda. Andalucía.
- 15. Avda. del Sur.
- 16. Avda. de Madrid.
- 17. Doctor Olóriz.
- 18. Avda. de la Constitución.
- 19. Avda. de Andaluces.
- 20. Severo Ochoa.
- 21. Gonzalo Gallas.
- 22. Pedro Antonio de Alarcón.
- 23. San Juan de Dios.
- 24. Emperatriz Eugenia.
- 25. Melchor Almagro.
- 26. Carril del Picón.
- 27. Tablas.
- 28. Obispo Hurtado.
- 29. Alhóndiga.
- 30. Puentezuelas.
- 31. Solarillo de Gracia.
- 32. Martínez Campos.
- 33. Trajano.
- 34. Casillas de Prats.
- 35. Recogidas.
- 36. Pagés.
- 37. Cuesta del Chapiz.
- 38. Carrera del Darro.



**AYUNTAMIENTO DE GRANADA**  
**Delegación de Urbanismo, Obras y Licencias**  
**SUBDIRECCIÓN DE OBRAS**

39. Paseo de los Tristes.
40. Elvira.
41. Reyes Católicos.
42. Pavaneras.
43. Molinos.
44. Cuesta de Gomérez.
45. Cuesta del Caidero.
46. Ganivet.
47. San Matías.
48. Carrera del Genil.
49. Acera del Darro.
50. San Antón.
51. Avda. Cervantes.
52. Profesor Albareda.
53. Poeta Manuel de Góngora.
54. Paseo del Violón.
55. Andrés Segovia.
56. Pablo Pisasso.
57. Avda. América.
58. Avda. Dílar.
59. Avda. Cádiz.

Cualquier alteración al tránsito en vías no comprendidas en los apartados anteriores, se comunicará, con la suficiente antelación a la Policía Municipal y se atenderá a sus indicaciones.

En todo caso, la Policía Municipal paralizará y mandará retirar los obstáculos en las obras que no cumplan con la normativa de esta Ordenanza.

**Artículo 3.**

En ningún caso podrán comenzarse en la vía pública sin que se hayan instalado las señales previstas en esta ordenanza.

**Artículo 4.**

La infracción de sus preceptos, sin perjuicio de las demás responsabilidades que de su cumplimiento pudiera derivarse, podrá ser sancionada con multa desde 5.000 (cinco mil) pesetas, atendidas las circunstancias y gravedad de las faltas cometidas.

A efectos se considerará responsable directo el ejecutor de las obras, respondiendo subsidiariamente del pago de la sanción, la persona o Entidad por cuya cuenta se ejecute.

La multa tendrá carácter diaria, en tanto subsista la infracción sancionable.



**AYUNTAMIENTO DE GRANADA**  
**Delegación de Urbanismo, Obras y Licencias**  
**SUBDIRECCIÓN DE OBRAS**

## **II.- CARACTERÍSTICAS GENERALES DE LA SEÑALIZACIÓN**

### **Artículo 5.**

La señalización deberá ajustarse en todo momento a lo establecido al efecto en el vigente Código de la Circulación, sin que puedan ser alterados, bajo ningún pretexto, sus requisitos o módulos.

### **Artículo 6.**

En un mismo poste o trípode no podrá ponerse más de una señal reglamentaria cuyo borde inferior estará como mínimo a cuarenta centímetros del suelo. Como excepción las señales combinadas de “Dirección Prohibida” “Dirección Obligatoria” podrán situarse en el mismo poste y a la misma altura.

En combinación con una señal reglamentaria se podrán añadir indicaciones suplementarias para lo cual se utilizará una placa rectangular o cartela.

### **Artículo 7.**

Toda señalización deberá encontrarse en perfecto estado de conservación.

### **Artículo 8.**

En el caso de canalizaciones, será obligatorio disponer de pasos a distancias no superiores a 20 metros, y se mantendrá permanentemente el acceso a portales, comercios y entradas a garajes.

## **III.- SEÑALIZACION Y BALIZAMIENTO.**

### **Artículo 9.**

Todas las obras que afecten a la calzada, incluidas las reparaciones de calas o de las capas de rodadura (recortes de pavimento), deberán venir advertidas por la señal de “PELIGRO OBRAS”.

### **Artículo 10.**

En la calzada, se dispondrá siempre de una o varias vallas que limiten frontalmente la zona no utilizable para el tráfico. La separación entre ellas el borde de la calzada será inferior a un metro.



**AYUNTAMIENTO DE GRANADA**  
**Delegación de Urbanismo, Obras y Licencias**  
**SUBDIRECCIÓN DE OBRAS**

Lateralmente se dispondrán vallas o balizas que limitan la zona de calzada no utilizable y cuya separación será inferior a 1,50 metros.

**Artículo 11.**

Cuando el estrechamiento de la calzada o el corte de la misma sean imprescindibles se señalizará por medio de carteles y señalización horizontal en su caso el camino del desvío a seguir.

**Artículo 12.**

Los carteles a los que se refiere el artículo anterior, se ajustarán en todo (dimensiones, Colores, composición etc.) a lo establecido en las Recomendaciones para la señalización Informativa de Ciudades aprobado por la A.I.M.P.E. Asociación Ingenieros Municipales y Provinciales de España).

**Artículo 13.**

En vías cuyo tránsito rodado habitual sea mayor de 60 Km/h y las obras reduzcan más de tres metros al ancho de la calzada, se indicará la desviación con señales de “dirección obligatoria” inclinada 45°. estas señales se colocarán formando una alineación cuyo ángulo con el borde de la calle, disminuya a medida que aumenta la velocidad habitual en el tramo.

**Artículo 14.**

Los recintos vallados o balizados llevarán siempre luces propias de rojo o ámbar intermitente colocadas a intervalos máximos de quince metros y siempre en los ángulos salientes.

**IV.- MODO DE EFECTUAR LA OBRA.**

**Artículo 15.**

Ninguna calle del VIARIO PRINCIPAL con sentido único de circulación podrá quedar con un anchura inferior a tres metros libres para el tráfico. Si la calle pertenece al VIARIO PRINCIPAL y es de doble sentido de circulación no podrá quedar con anchura inferior a seis metros libres para el tráfico. A estos efectos se considerará que las calles con dos sentidos de circulación separados por mediana, seto, isleta o cualquier otro elemento de discontinuidad, son dos calles de sentido único.



**AYUNTAMIENTO DE GRANADA**  
**Delegación de Urbanismo, Obras y Licencias**  
**SUBDIRECCIÓN DE OBRAS**

**Artículo 16.**

Cualquier obra que afecte al VIARIO PRINCIPAL y que no esté motivada por causas catastróficas, no podrá iniciarse si afecta a la calzada sin que expresamente se presente un plan de obra de señalización que deberá ser aprobado por la Delegación de Trafico y Transportes.

La autorización obrará en poder de los encargados de la ejecución de las obras mientras duren estas. Se exhibirá a requerimiento de los agentes de la Autoridad Municipal que podrán tomar nota de la misma pero no la recogerán, por ser inexcusable la presencia de estos documentos en las obras. Se admitirán que en sustitución, se exhibe fotocopia de la autorización.

**Artículo 17.**

Para las obras urgentes que no puedan esperar este trámite y que tengan una duración previsible de más de cinco días afectando a calles del viario principal, se presentará plan de obra a posteriores, pero no podrá iniciarse sin cumplir las normas generales de señalización.

**Artículo 18.**

Independientemente del tipo de obra o vía en que ésta se realice, será obligatorio, Una vez obtenidos los permisos necesarios, comunicar a la Policía Municipal, con veinticuatro horas de antelación, el momento en que se dará comienzo para que se tomen las medidas oportunas.

**V.- PASOS DE PEATONES.**

**Artículo 19.**

En las obras que afecten a las aceras y puntos de la calzada que son paso habitual de manera que el paso se haga sin peligro de resbalar y adecuadamente protegido y cuidado de que los elementos que forman el paso estén completamente fijados.

**Artículo 20.**

Si así se requiere, habrá de instalarse pasarelas, tablonas, estructuras metálicas, etc., de manera que el paso se haga sin peligro de resbalar y adecuadamente protegido y cuidado de que los elementos que forman el paso estén completamente fijados.



**AYUNTAMIENTO DE GRANADA**  
**Delegación de Urbanismo, Obras y Licencias**  
**SUBDIRECCIÓN DE OBRAS**

**Artículo 21.**

Cuando a menos de un metro de distancia de la pasarela peatonal, exista una zanja o excavación cuya profundidad sea superior a un metro, será obligatoria la instalación de pasamanos o barandillas de protección.

**Artículo 22.**

Cuando se trate de una calle incluida en el Viario principal y la naturaleza de las obras requiera que el paso de peatones se haga por la calzada paralelamente al sentido de circulación, se habilitarán pasos como los indicados en los dos artículos anteriores.

**Artículo 23.**

Si además de lo indicado anteriormente, existiese peligro de que cayesen materiales, habrá de protegerse el paso con un tejadillo lo suficientemente resistente.

**Artículo 24.**

En todo caso y aunque se trate de obras de poca importancia, en las que no sea necesario habilitar pasos especiales, el responsable de la obra cuidará de mantener en buen estado la limpieza de los lugares por donde los peatones deban pasar.



**AYUNTAMIENTO DE GRANADA**  
**Delegación de Urbanismo, Obras y Licencias**  
**SUBDIRECCIÓN DE OBRAS**

*FICHA JUSTIFICATIVA DE ACCESIBILIDAD*





**AYUNTAMIENTO DE GRANADA**  
**Delegación de Urbanismo, Obras y Licencias**  
**SUBDIRECCIÓN DE OBRAS**

**ESTUDIO DE GESTIÓN DE RESIDUOS DE  
CONSTRUCCIÓN Y DEMOLICIÓN  
“ROTONDA EN CRUCE DE CALLE PRIMAVERA CON  
CALLE SANCHO PANZA”**



**AYUNTAMIENTO DE GRANADA**  
**Delegación de Urbanismo, Obras y Licencias**  
**SUBDIRECCIÓN DE OBRAS**

**ESTUDIO DE GESTIÓN DE RESIDUOS**

**Según Real Decreto 105/2008, de 1 de febrero, que regula la producción y gestión de los Residuos de Construcción y Demolición (RCDs). BOE n.38,13 de febrero de 2008**

**ÍNDICE**

1. Estimación de la Cantidad de RCDs que se genera en obra.
  1. a. Estimación cantidades totales
  1. b. Estimación cantidades por tipo de RCDs
2. Medidas para la prevención de Residuos en la obra objeto de proyecto.
3. Operaciones de Reutilización Valoración o Eliminación a que se destinarán los RCDs que se generan en obra.

Operaciones de Reutilización  
Operaciones de Valorización, Eliminación
4. Medidas para la separación de los Residuos en Obra.
5. Planos Instalaciones relacionadas con la gestión de RCDs en Obra.
6. Pliego de Prescripciones Técnicas Particulares en relación con el almacenamiento, manejo y Separación de los RCDs dentro de la obra.
7. Valorización del coste de la Gestión de RCDs.



**AYUNTAMIENTO DE GRANADA**  
**Delegación de Urbanismo, Obras y Licencias**  
**SUBDIRECCIÓN DE OBRAS**

**1. ESTIMACIÓN DE LA CANTIDAD DE RCDs QUE SE GENERARÁN EN OBRA.**

1.a. Estimación cantidades totales.

	Superficie Construida aproximada (m2) (1)	Volumen de Residuos (m3) (Sx0,17) (2)	Densidad tipo (3)	Toneladas de Residuo (VxD)
Demoliciones	1.650,00	502,73	0,80	402,18

	Volumen total de excavación (m3)	Peso total RCD's (tn) (3)
Excavaciones	221,46	177,17

1.b. Estimación cantidades por tipo de RCDs.



**AYUNTAMIENTO DE GRANADA**  
**Delegación de Urbanismo, Obras y Licencias**  
**SUBDIRECCIÓN DE OBRAS**

Introducir Peso Total de RCDs de la tabla anterior		417	
<b>RESIDUOS NO PELIGROSOS</b>			
Código LER	Tipo de RCD	Porcentaje sobre totales (4)	Peso (T)
17 03 02	Asfalto	10,000%	41,70
17 01 01	Hormigón	85,000%	354,45
01 04 09	Residuos de arena y arcilla	1,000%	4,17
17 01 02; 17 01 03	Ladridos; Tejas y materiales cerámicos	1,000%	4,17
17 02 01	Madera	1,000%	4,17
17 02 02	Vidrio	0,600%	2,50
17 02 03	Plástico	1,000%	4,17
17 04 07	Metales mezclados	0,100%	0,42
20 01 01	Papel y Cartón	0,100%	0,42
17 09 04	Otros RCD's mezclados que no contengan mercurio, PCB o sustancias peligrosas	0,170%	0,71
<b>RESIDUOS PELIGROSOS</b>			
Código LER	Tipo de RCD	Porcentaje sobre totales (4)	Peso (T)
17 01 01	Lodos de drenaje que continene sustancias peligrosas	0,00001	0,00417
15 01 10	Envases vacios de metal contaminados	0,00001	0,00417
15 01 10	Envases vacios de plástico contaminado	0,00001	0,00417
08 01 11	Sobrantes de pintura	0,00001	0,00417
14 06 03	Sobrantes de disolventes no halogenados	0,00001	0,00417

- (1) Superficie total aproximada de obra de remodelación afectada por demoliciones  
(2) Estimación del volumen de residuos en función a espesores medios en secciones de obras ejecutadas por el Ayto. de Granada. .



**AYUNTAMIENTO DE GRANADA**  
**Delegación de Urbanismo, Obras y Licencias**  
**SUBDIRECCIÓN DE OBRAS**

(3) (0,8 t/m<sup>3</sup>) Densidad correspondiente a la compactación que alcanzan los RCD's en un vertedero de media densidad. Estos coeficientes pueden variar en función de las características del proyecto

(4) Podemos variar estos porcentajes según las características de nuestra obra y los tipos de residuos que se prevean se van a producir. Su suma tendrá que ser 1.

## **2. MEDIDAS PARA LA PREVENCIÓN DE RESIDUOS EN LA OBRA OBJETO DEL PROYECTO.**

Marcar las que se consideren oportunas. El redactor introducirá además aquellas medidas que considere necesarias para minimizar el volumen de residuos.

X	Todos los agentes intervinientes en la obra deberán conocer sus obligaciones en relación con los residuos y cumplir las órdenes y normas dictadas por la Dirección Técnica.
X	Se deberá optimizar la cantidad de materiales necesarios para la ejecución de la obra. Un exceso de materiales es origen de más residuos sobrantes de ejecución.
X	Las arenas y las gravas se acopian sobre una base dura para reducir desperdicios
X	Se preverá el acopio de materiales fuera de zonas de tránsito de la obra, de forma que permanezcan bien embalados y protegidos hasta el momento de su utilización, con el fin de evitar la rotura y sus consiguientes residuos.
X	Si se realiza la clasificación de los residuos, habrá que disponer de los contenedores más adecuados para cada tipo de material sobrante. La separación selectiva se deberá llevar a cabo en el momento en que se originan los residuos. Si se mezclan, la separación posterior incrementa los costes de gestión.
X	Los contenedores, sacos, depósitos y demás recipientes de almacenaje y transporte de los diversos residuos deberán estar debidamente etiquetados.
X	Se dispondrá en obra de maquinaria para el machaqueo de residuos pétreos, con el fin de fabricar áridos reciclados.
X	Se impedirá que los residuos líquidos y orgánicos se mezclen fácilmente con otros y los contaminen. Los residuos se deben depositar en los contenedores, sacos o depósitos adecuados.
X	Se realizarán modificaciones de proyecto para favorecer la compensación de tierras o la reutilización de las mismas.
X	Se ensayará el material procedente de desmontes a fin de poder reutilizar en base de terraplén

## **3. OPERACIONES DE RE UTILIZACIÓN, VALORIZACIÓN O ELIMINACIÓN A QUE SE DESTINARÁN LOS RCDs QUE SE GENERARÁN EN OBRA.**

### **OPERACIONES DE REUTILIZACION**

Marcar las operaciones que se consideren oportunas. Hay que tener en cuenta que los materiales reutilizados deben cumplir las características adecuadas para el fin al que se destinan y que se deberá acreditar de forma fehaciente la reutilización y destino de los mismos.



**AYUNTAMIENTO DE GRANADA**  
**Delegación de Urbanismo, Obras y Licencias**  
**SUBDIRECCIÓN DE OBRAS**

<b>X</b>	No se prevé operación de reutilización alguna	
	Reutilización de tierras procedentes de la excavación	
	Reutilización de residuos minerales/pétreos en áridos reciclados o en urbanización	
	Reutilización de materiales cerámicos	
	Reutilización de materiales no pétreos (madera, vidrio...)	
	Reutilización de materiales metálicos	
	<b>Otros</b>	

Antes de realizar operación alguna de reutilización el contratista adjudicatario de las obras deberá tener la aprobación expresa de la Dirección Facultativa de las obras.

**OPERACIONES DE VALORIZACIÓN, ELIMINACIÓN.**

En este apartado debemos definir qué operaciones se llevarán a cabo y cuál va a ser el destino de los RCDs que se produzcan en obra.

<b>RESIDUOS NO PELIGROSOS</b>			
Tipo de RCD		Operación en obra (10)	Tratamiento y destino (U)
17 03 02	Asfalto	Ninguna/ Retirada todo en uno	Tratamiento en gestor autorizado de RDCs.
17 01 01	Hormigón	Ninguna/ Retirada todo en uno	Tratamiento en gestor autorizado de RDCs.
01 04 09	Residuos de arena y arcilla	Ninguna/ Retirada todo en uno	Tratamiento en gestor autorizado de RDCs.
17 01 02 17 01 03	Ladrillos, tejas y materiales cerámicos	Ninguna/ Retirada todo en uno	Tratamiento en gestor autorizado de RDCs.
17 02 01	Madera	Ninguna/ Retirada todo en uno	Tratamiento en gestor autorizado de RDCs.
17 02 02	Vidrio	Ninguna/ Retirada todo en uno	Tratamiento en gestor autorizado de RDCs.
17 02 03	Plástico	Ninguna/ Retirada todo en uno	Tratamiento en gestor autorizado de RDCs.
17 04 07	Metales mezclados	Ninguna/ Retirada todo en uno	Tratamiento en gestor autorizado de RDCs.
20 01 01	Papel y cartón	Ninguna/ Retirada todo en uno	Tratamiento en gestor autorizado de RDCs.
17 09 04	Otros RCDs mezclados que no contengan mercurio, PCB o sustancias peligrosas	Ninguna/ Retirada todo en uno	Tratamiento en gestor autorizado de RDCs.



**AYUNTAMIENTO DE GRANADA**  
**Delegación de Urbanismo, Obras y Licencias**  
**SUBDIRECCIÓN DE OBRAS**

<b>RESIDUOS PELIGROSOS</b>			
Tipo de RCD		Operación en obra (10)	Tratamiento y destino (11)
17 01 01	Lodos de drenaje que contiene sustancias peligrosas	Separación	Tratamiento en gestor autorizado de RPs.
15 01 10	Envases vacíos de metal contaminados	Separación	Tratamiento en gestor autorizado de RPs.
15 01 10	Envases vacíos de plástico contaminados	Separación	Tratamiento en gestor autorizado de RPs.
08 01 11	Sobrantes de pinturas	Separación	Tratamiento en gestor autorizado de RPs.
14 06 03	Sobrantes de disolventes no halogenados	Separación	Tratamiento en gestor autorizado de RPs.

Al tratarse de obras en casco urbano, debido a la escasez de espacio disponible en obra y a las molestias que estas tareas ocasionan a la ciudadanía se retirarán todo en uno y se tratarán en un gestor autorizado.

El contratista adjudicatario de las obras tendrá que entregar dichos residuos a un gestor autorizado y entregar un documento fehaciente a la D.F. de las obras, en el que figure, al menos lo siguiente:



**AYUNTAMIENTO DE GRANADA**  
**Delegación de Urbanismo, Obras y Licencias**  
**SUBDIRECCIÓN DE OBRAS**

- La identificación del contratista
- La obra de procedencia
- nº de expediente y nombre de la obra
- El promotor de las obras
- La cantidad de residuos entregada expresa en m<sup>3</sup> y toneladas
- El tipo de residuos entregados codificados con arreglo a la lista europea de residuos publicada por Orden MAM/304/2002 de 8 de febrero, o norma que la sustituya,
- La identificación del gestor de las operaciones de destino.

**4. MEDIDAS PARA LA SEPARACIÓN DE LOS RESIDUOS EN OBRA.**

El poseedor de RCDs (contratista) no hará separación in situ por falta de espacio físico en la obra. Procederá a la retirada de los residuos y transporte a un gestor autorizado.

El poseedor de RCDs (contratista) separará en obra los siguientes residuos, para lo cual se habilitarán los contenedores adecuados;	
	Hormigón.
	Ladrillos, tejas y cerámicos.
	Madera.
	Vidrio.
	Plástico.
	Metales.
	Papel y cartón.
	Otros indicar cuáles
El poseedor de RCDs (contratista) no hará separación in situ por falta de espacio físico en la obra. Encargará la separación de los siguientes residuos a un agente externo:	
X	Hormigón.
X	Ladrillos, tejas y cerámicos.
	Madera.
	Vidrio.
	Plástico.
	Metales.
	Papel y cartón.
	Otros (indicar cuáles).





**AYUNTAMIENTO DE GRANADA**  
**Delegación de Urbanismo, Obras y Licencias**  
**SUBDIRECCIÓN DE OBRAS**

Al no superarse los valores límites establecidos en el RD 105/2008, no se separarán los RCDs in situ. El poseedor de residuos (contratista) o un agente externo se encargará de la recogida y transporte para su posterior tratamiento en planta.
---

En el caso de que el poseedor de residuos encargue la gestión a un agente externo, deberá obtener del gestor la documentación acreditativa de que éste ha cumplido, en su nombre, la obligación recogida en este apartado.

### **5. PLANO/S INSTALACIONES RELACIONADAS CON LA GESTIÓN DE RCDs EN OBRA.**

No se adjuntan planos en este apartado ya que no se realizarán las tareas de separación y tratamiento de los residuos en obra.

### **6. PLIEGO DE PRESCRIPCIONES TÉCNICAS PARTICULARES EN RELACIÓN CON EL ALMACENAMIENTO, MANEJO Y SEPARACIÓN DE LOS RCDs DENTRO DE LA OBRA.**

Las siguientes prescripciones se modificarán y ampliarán con las que el técnico redactor considere oportunas.

<b>Prescripciones Técnicas para la realización de las operaciones de gestión de RCDs en la propia obra</b>	
<b>Evacuación de RCDs</b>	
	La evacuación de escombros, se podrá realizar de las siguientes formas: - Apertura de huecos en forjados, coincidentes en vertical con el ancho de un entrevigado y longitud de 1 m. a 1,50 m., distribuidos de tal forma que permitan la rápida evacuación de los mismos. Este sistema sólo podrá emplearse en edificios o restos de edificios con un máximo de dos plantas y cuando los escombros sean de tamaño manejable por una persona. - Mediante grúa, cuando se disponga de un espacio para su instalación y zona para descarga del escombros. - Mediante canales. El último tramo del canal se indinará de modo que se reduzca la velocidad de salida del material y de forma que el extremo quede como máximo a 2 m. por encima del suelo o de la plataforma del camión que realice el transporte. El canal no irá situado exteriormente en fachadas que den a la vía pública, salvo su tramo inclinado inferior, y su sección útil no será superior a 50 x 50 cm. Su embocadura superior estará protegida contra caídas accidentales. - Lanzando libremente el escombros desde una altura máxima de dos plantas sobre el terreno, si se dispone de un espacio libre de lados no menores de 6 x 6 m. - Por desescombrado mecanizado. La máquina se aproximará a la medianería como máximo la distancia que señale la documentación técnica, sin sobrepasar en ningún caso la distancia de 1 m. y trabajando en dirección no perpendicular a la medianería.
	El espacio donde cae escombros estará acotado y vigilado. No se permitirán hogueras dentro del edificio, y las hogueras exteriores estarán protegidas del viento y vigiladas. En ningún caso se utilizará el fuego con propagación de llama como medio de demolición.
	Se protegerán los huecos abiertos de los forjados para vertido de escombros.



**AYUNTAMIENTO DE GRANADA**  
**Delegación de Urbanismo, Obras y Licencias**  
**SUBDIRECCIÓN DE OBRAS**

X	Se señalizarán las zonas de recogida de escombros.
	El conducto de evacuación de escombros será preferiblemente de material plástico, perfectamente anclado, debiendo contar en cada planta de una boca de carga dotada de faldas.
	El final del conducto deberá quedar siempre por debajo de la línea de carga máxima del contenedor
X	El contenedor deberá cubrirse siempre por una lona o plástico para evitar la propagación del polvo.
X	Durante los trabajos de carga de escombros se prohibirá el acceso y permanencia de operarios en las zonas de Influencia de las máquinas (palas cargadoras, camiones, etc.)
X	Nunca los escombros sobrepasarán los cierres laterales del receptáculo (contenedor o caja del camión), debiéndose cubrir por una lona o toldo o, en su defecto, se regarán para evitar propagación del polvo en su desplazamiento hacia vertedero
	<b>Carga y transporte de RCDs.</b>
X	Toda la maquinaria para el movimiento y transporte de tierras y escombros (camión volquete, pala cargadora, dumper, etc.), serán manejadas por personal perfectamente adiestrado y cualificado.
X	Nunca se utilizará esta maquinaria por encima de sus posibilidades. Se revisarán y mantendrán de forma adecuada. Con condiciones climatológicas adversas se extremará la precaución y se limitará su utilización y, en caso necesario, se prohibirá su uso
X	Si existen líneas eléctricas se eliminarán o protegerán para evitar entrar en contacto con ellas.
X	Antes de iniciar una maniobra o movimiento imprevisto deberá avisarse con una señal acústica.
X	Ningún operario deberá permanecer en la zona de acción de las máquinas y de la carga. Solamente los conductores de camión podrán permanecer en el interior de la cabina si ésta dispone de visera de protección
X	Nunca se sobrepasará la carga máxima de los vehículos ni los laterales de cierre.
X	La carga, en caso necesario, se asegurará para que no pueda desprenderse durante el transporte
X	Se señalizarán las zonas de acceso, recorrido y vertido
X	El ascenso o descenso de las cabinas se realizará utilizando los peldaños y asideros de que disponen las máquinas. Éstos se mantendrán limpios de barro, grasa u otros elementos que los hagan resbaladizos
X	En el uso de palas cargadoras, además de las medidas reseñadas se tendrá en cuenta: - El desplazamiento se efectuará con la cuchara lo más baja posible. - No se transportarán ni izarán personas mediante la cuchara. - Al finalizar el trabajo la cuchara debe apoyar en el suelo.
X	En el caso de dumper se tendrá en cuenta: - Estarán dotados de cabina antivuelco o, en su defecto, de barra antivuelco. El conductor usará cinturón de seguridad.
	- No se sobrecargará el cubilote de forma que impida la visibilidad ni que la carga sobresalga lateralmente. - Para transporte de masas, el cubilote tendrá una señal de llenado máximo. - No se transportarán operarios en el dumper, ni mucho menos en el cubilote. - En caso de fuertes pendientes, el descenso se hará marcha atrás.
X	Se organizará el tráfico determinando zonas de trabajo y vías recirculación.



**AYUNTAMIENTO DE GRANADA**  
**Delegación de Urbanismo, Obras y Licencias**  
**SUBDIRECCIÓN DE OBRAS**

X	<p>Cuando en las proximidades de una excavación existan tendidos eléctricos con los hilos desnudos, se deberá tomar alguna de las siguientes medidas: - Desvío de la línea. - Corte de la corriente eléctrica. - Protección de la zona mediante apantallados. - Se guardarán las máquinas y vehículos a una distancia de seguridad determinada en función de la carga eléctrica</p>
X	<p>En caso de que la operación de descarga sea para la formación de terraplenes, será necesario el auxilio de una persona experta para evitar que al acercarse el camión al borde del terraplén, éste falle o que el vehículo pueda volcar. Por ello es conveniente la colocación de topes, a una distancia igual a la altura del terraplén y, como mínimo, 2 m.</p>
X	<p>Se acotará la zona de acción de cada máquina en su tajo. Cuando sea marcha atrás o el conductor esté falto de visibilidad, estará auxiliado por otro operario en el exterior del vehículo. Se extremarán estas precauciones cuando el vehículo o máquina cambie de tajo y/o se entrecrucen itinerarios.</p>
X	<p>En la operación de vertido de materiales con camiones, un auxiliar se encargará de dirigir la maniobra con objeto de evitar atropellos a personas y colisiones con otros vehículos.</p>
X	<p>Para transportes de tierras situadas a niveles inferiores a la cota 0, el ancho mínimo de la rampa será de 4,50 m., en ensanchándose en las curvas, y sus pendientes no serán mayores del 12% o del 8%, según se trate de tramos rectos o curvos respectivamente. En cualquier caso, se tendrá en cuenta la maniobrabilidad de los vehículos utilizados.</p>
X	<p>Los vehículos de carga, antes de salir a la vía pública, contarán con un tramo horizontal de terreno consistente, de longitud no menor a vez y media la separación entre ejes, ni inferior a 6 m.</p>
X	<p>Las rampas para el movimiento de camiones y/o máquinas conservarán el talud lateral que exija el terreno</p>
X	<p>La carga, tanto manual como mecánica, se realizará por los laterales del camión o por la parte trasera. Si se carga el camión por medios mecánicos, la pala no pasará por encima de la cabina. Cuando sea imprescindible que un vehículo de carga, durante o después del vaciado.</p>
<b>Almacenamiento de RCDs.</b>	
X	<p>Para los caballeros o depósitos de tierras en obra se tendrá en cuenta lo siguiente: - El material vertido en caballeros no se podrá colocar de forma que represente un peligro para construcciones existentes, por presión directa o por sobrecarga sobre el terreno contiguo. - Deberán tener forma regular. - Deberán situarse en los lugares que al efecto señale la dirección facultativa, y se cuidará de evitar arrastres hacia la zona de excavación o las obras de desagüe y no obstaculizará las zonas de circulación.</p>
X	<p>No se acumularán terrenos de excavación junto al borde del vaciado, separándose del mismo una distancia igual o mayor a dos veces la profundidad del vaciado.</p>
X	<p>Cuando el terreno excavado pueda transmitir enfermedades contagiosas, se desinfectará antes de su transporte y no podrá utilizarse, en este caso, como terreno de préstamo, debiendo el personal que lo manipula estar equipado adecuadamente.</p>
X	<p>Los acopios de cada tipo de material se formarán y explotarán de forma que se evite su segregación y contaminación, evitándose una exposición prolongada del material a la intemperie, formando los acopios sobre superficies no contaminantes y evitando las mezclas de materiales de distintos tipos.</p>
X	<p>Si se prevé la separación de residuos en obra, éstos se almacenarán, hasta su transporte a planta de valorización, en contenedores adecuados, debidamente protegidos y señalizados.</p>



**AYUNTAMIENTO DE GRANADA**  
**Delegación de Urbanismo, Obras y Licencias**  
**SUBDIRECCIÓN DE OBRAS**

X	El responsable de obra adoptará las medidas necesarias para evitar el depósito de residuos ajenos a la obra.
X	El depósito temporal de los escombros, se realizará bien en sacos industriales iguales o inferiores a <b>i</b> metro cúbico, contenedores metálicos específicos con la ubicación y condicionado que se establezcan en las ordenanzas municipales. Dicho depósito en acopios, deberá estar en lugares debidamente señalizados y segregados del resto de residuos.
X	Se deberán atender los criterios municipales establecidos (ordenanzas, condicionados de la licencia de obras), especialmente si obligan a la separación en origen de determinadas materias objeto de reciclaje o deposición. En este último caso se deberá asegurar por parte del contratista realizar una evaluación económica de las condiciones en las que es viable esta operación. Y también, considerar las posibilidades reales de llevarla a cabo: que la obra o construcción lo permita y que se disponga de plantas de reciclaje / gestores adecuados. La Dirección de Obras será la responsable última de la decisión a tomar y su justificación ante las autoridades locales o autonómicas pertinentes.
X	Se deberá asegurar en la contratación de la gestión de los RCDs, que el destino final (Planta de Reciclaje, Vertedero, Cantera, Incineradora, Centro de Reciclaje de Plásticos / Madera ) son centros con la autorización autonómica de la Consejería de Medio Ambiente, así mismo se deberá contratar sólo transportistas o gestores autorizados por dicha Consejería, e inscritos en los registros correspondientes. Asimismo se realizará un estricto control documental, de modo que los transportistas y gestores de RCD's deberán aportar los vales de cada retirada y entrega en destino final. Para aquellos RCDs (tierras, pétreos...) que sean reutilizados en otras obras o proyectos de restauración, se deberá aportar evidencia documental del destino final.
X	La gestión (tanto documental como operativa) de los residuos peligrosos que se hallen en una obra de derribo o se generen en una obra de nueva planta se regirá conforme a la legislación nacional vigente (Ley 10/1998, Real Decreto 833/88, R.D. 952/1997 y Orden MAM/304/2002 ), la legislación autonómica ( Ley 5/2003, Decreto 4/1991...) y los requisitos de las ordenanzas locales. Asimismo los residuos de carácter urbano generados en las obras (restos de comidas, envases, lodos de fosas sépticas...), serán gestionados acorde con los preceptos marcados por la legislación y autoridad municipales.
X	Para el caso de los residuos con amianto, se seguirán los pasos marcados por la Orden MAM/304/2002, de 8 de febrero, por la que se publican las operaciones de valorización y eliminación de residuos y la lista europea de residuos. Anexo II. Lista de Residuos. Punto 17 06 05* (6), para considerar dichos residuos como peligrosos o como no peligrosos. En cualquier caso, siempre se cumplirán los preceptos dictados por el Real Decreto 396/20D6, de 31 de marzo, <i>por el que se establecen las disposiciones mínimas de seguridad y salud aplicables a los trabajos con riesgo de exposición al amianto</i> , así como la legislación laboral de aplicación.
X	Los restos de lavado de canaletas / cubas de hormigón, serán tratados como residuos "escombro".
X	Se evitará en todo momento la contaminación con productos tóxicos o peligrosos de los plásticos y restos de madera para su adecuada segregación, así como la contaminación de los acopios o contenedores de escombros con componentes peligrosos.
X	Las tierras superficiales que puedan tener un uso posterior para jardinería o recuperación de suelos degradados, será retirada y almacenada durante el menor tiempo posible, en caballones de altura no superior a 2 metros. Se evitará la humedad excesiva, la manipulación, y la contaminación con otros materiales.



**AYUNTAMIENTO DE GRANADA**  
**Delegación de Urbanismo, Obras y Licencias**  
**SUBDIRECCIÓN DE OBRAS**

**7. VALORACIÓN DEL COSTE DE LA GESTIÓN DE RCDs.**

Tipología RCDs	Estimación en m3	Precio Gestión en Gestor autorizado (€)	Importe (€)
De naturaleza petrea	502,73	3,78	1.900,32
Tierras y petreos de excavación	221,46	1,10	243,61

POR EL EQUIPO REDACTOR DEL PROYECTO

Manuel Lorente Sánchez-Palencia



**AYUNTAMIENTO DE GRANADA**  
**Delegación de Urbanismo, Obras y Licencias**  
**SUBDIRECCIÓN DE OBRAS**

*PLIEGO DE CONDICIONES*



**AYUNTAMIENTO DE GRANADA**  
**Delegación de Urbanismo, Obras y Licencias**  
**SUBDIRECCIÓN DE OBRAS**

**PLIEGO DE CONDICIONES DE OBRAS E INFRAESTRUCTURAS**

**CAPÍTULO I.- CONDICIONES GENERALES**

1. DISPOSICIONES GENERALES
  - 1.1. Definición
  - 1.2. Ámbito de aplicación
  - 1.3. Disposiciones aplicables
  
2. RELACIONES GENERALES ENTRE LA GERENCIA MUNICIPAL DE URBANISMO Y EL CONTRATISTA
  - 2.1. Dirección e inspección de obras
  - 2.2. Personal del contratista en obra
  - 2.3. Residencia del Contratista
  - 2.4. Oficina del Contratista en Obra
  - 2.5. De la subcontratación
  - 2.6. Órdenes al Contratista
  
3. OBLIGACIONES GENERALES DEL CONTRTISTA
  - 3.1. Conocimiento del emplazamiento de las obras
  - 3.2. Mantenimiento de los servicios afectados
  - 3.3. Protección del medio ambiente
  - 3.4. Vigilancia de las obras
  - 3.5. Carteles de obra
  - 3.6. Documentos que definen las obras
  - 3.7. Revisión y confrontación de documentos
  
4. COMIENZO DE LAS OBRAS
  - 4.1. Apertura del centro de trabajo
  - 4.2. Programa de trabajos
  - 4.3. Comprobación del Replanteo e iniciación de las obras
  
5. DESARROLLO Y CONTROL DE LAS OBRAS
  - 5.1. Replanteo de detalle de las obras
  - 5.2. Equipos de maquinaria
  - 5.3. Ensayos
  - 5.4. Materiales
    - 5.4.1. Valores de las características del material



**AYUNTAMIENTO DE GRANADA**  
**Delegación de Urbanismo, Obras y Licencias**  
**SUBDIRECCIÓN DE OBRAS**

- 5.4.2. Estudios previos
  - 5.4.3. Características de referencia del material
  - 5.4.4. Suministro
  - 5.4.5. Control de Calidad
  - 5.4.6. Criterios de aceptación y rechazo
  - 5.5. Acopios
  - 5.6. Trabajos defectuosos
  - 5.7. Señalización, balizamiento y defensa de obras e instalaciones
  - 5.8. Penalizaciones
6. RESPONSABILIDADES ESPECIALES DEL CONTRATISTA
- 6.1. Daños y perjuicios
  - 6.2. Evitación de contaminaciones
  - 6.3. Permisos y licencias
7. MEDICION Y ABONO
- 7.1. Medición de la obras
  - 7.2. Abono de las obras completas
  - 7.3. Abono de las obras incompletas
  - 7.4. Otros gastos de cuenta del contratista
8. CONDICIONES DE SEGURIDAD Y SALUD
- 8.1. Plan de seguridad y salud
  - 8.2. Libro de Incidencias
9. TERMINACIÓN DE LA OBRAS
- 9.1. Limpieza final de las obras
  - 9.2. Plazo de Garantía
  - 9.3. Conservación de las obras durante el plazo de garantía
  - 9.4. Riesgo y ventura
  - 9.5. Pruebas que deben efectuarse antes de la recepción
  - 9.6. Recepción de las obras

**CAPÍTULO II.- CONDICIONES DE LOS MATERIALES**

- 1. AGUA.
- 2. CEMENTO.
- 3. ÁRIDOS PARA HORMIGONES Y MORTEROS.
- 4. PRODUCTOS DE ADICIÓN A LOS HORMIGONES.
- 5. RELLENOS.





**AYUNTAMIENTO DE GRANADA**  
**Delegación de Urbanismo, Obras y Licencias**  
**SUBDIRECCIÓN DE OBRAS**

- 6. BETUNES PARA AGLOMERADOS.
- 7. MATERIALES PÉTREOS.
  - 7.1. Bordillos (Granito ó Sierra Elvira)
  - 7.2. Acerados de piedra natural.
  - 7.3. Adoquines de granito.
- 8. ELEMENTOS PREFABRICADOS DE HORMIGÓN.
  - 8.1. Bordillos de hormigón.
  - 8.3. Solería hidráulica.
- 9. PE PARA CANALIZACIÓN DE ALUMBRADO PÚBLICO Y VACÍO.
- 10. ARQUETAS DE REGISTRO DE ALUMBRADO PÚBLICO Y VACÍO.

**CAPÍTULO III. EJECUCIÓN DE LAS UNIDADES DE OBRA**

- 1. HORMIGONES.
- 2. RELLENOS.
- 3. GRAVA – CEMENTO.
- 4. MEZCLAS BITUMINOSAS EN CALIENTE.
- 5. ENCINTADOS DE BORDILLOS.
- 6. ADOQUINADO.
- 7. EMPEDRADO.
- 8. SOLERÍAS.
- 9. CANALIZACIÓN PARA ALUMBRADO PÚBLICO Y VACÍO.
- 10. ARQUETAS DE REGISTRO DE ALUMBRADO PÚBLICO Y VACÍO.
- 11. SEÑALIZACIÓN VIARIA.
  - 11.1. Señalización horizontal
  - 11.2. Señalización vertical general
  - 11.3. Señalización vertical Zona Centro
- 12. MOBILIARIO URBANO
  - 12.1. Bancos Modelo Neobarcano
  - 12.2. Baranda modelo Excmo. Ayuntamiento de Granada.
  - 12.3. Hito Modelo Granada
  - 12.4. Fuente bebedero
- 13.- MATERIALES NO ESPECIFICADOS EN ESTE PLIEGO



**AYUNTAMIENTO DE GRANADA**  
**Delegación de Urbanismo, Obras y Licencias**  
**SUBDIRECCIÓN DE OBRAS**

## **CAPITULO 1. CONDICIONES GENERALES**

### **1. DISPOSICIONES GENERALES**

#### **1.1. DEFINICIÓN**

El presente Pliego de Condiciones, constituye el conjunto de normas que definen todos los requisitos técnicos de las obras que son objeto del mismo.

El presente Pliego de Condiciones contiene las condiciones que han de cumplir los materiales, las instrucciones para la ejecución, medición y abono de las unidades de obra, siendo norma y guía que han de seguir el Contratista y el Director de las Obras.

#### **1.2. AMBITO DE APLICACIÓN**

Las condiciones fijadas en el presente Pliego de Condiciones, será de aplicación en el ámbito del Servicio de Infraestructuras de la Gerencia de Urbanismo y Obras Municipales del Ayuntamiento de Granada, en adelante G.M.U.

Asimismo, las condiciones del presente Pliego de Condiciones se observaran en aquellas obras que deban ser llevadas a cabo por organismos oficiales, empresas o personas jurídicas, cuando dichas obras hayan de ser entregadas posteriormente a la G.M.U.

#### **1.3. DISPOSICIONES APLICABLES**

A continuación se indican las disposiciones que serán de obligado cumplimiento en todo lo que no sea expresado de modo específico en este Pliego de Condiciones, sin carácter limitativo ni excluyente y sin que la numeración establecida suponga orden de prelación.

- a) Ley 30/2007, de 30 octubre, de Contratos del Sector Público.
- b) Reglamento General de la Ley de Contratos de las Administraciones Públicas (Real Decreto 1098/2001, de 12 de octubre), o aquel que pueda sustituirlo en desarrollo de la ley 30/2007.



**AYUNTAMIENTO DE GRANADA**  
**Delegación de Urbanismo, Obras y Licencias**  
**SUBDIRECCIÓN DE OBRAS**

- c) Pliego de cláusulas administrativas Generales para la contratación de obras del Estado (Decreto 3584/1970, de 31 de Diciembre).
- d) Texto refundido de las disposiciones legales vigentes en materia de Régimen Local (RDL 781/1986 de 18 de abril).
- e) Ley 7/1985, de 2 de abril, Reguladora de las Bases del Régimen Local.
- f) Ley 32/06, de 18 de octubre, Reguladora de la Subcontratación en el sector de la construcción.
- g) Real Decreto 1109/07, de 24 de agosto, por el que se desarrolla la ley 32/06, de 18 de octubre, Reguladora de la Subcontratación en el sector de la construcción.
- h) Ley 31/1995, de 8 de noviembre, de Prevención de Riesgos Laborales.
- i) Ley 54/2003, de 12 de diciembre, de reforma del marco normativo de la prevención de riesgos laborales.
- j) Real Decreto 1627/1997, de 24 de octubre, por el que se establecen disposiciones mínimas de seguridad y de salud en las obras de construcción.
- k) Real Decreto 604/2006, de 19 de mayo, por el que se modifican el Real Decreto 39/1997, de 17 de enero, por el que se aprueba el Reglamento de los Servicios de Prevención, y el Real Decreto 1627/1997, de 24 de octubre, por el que se establecen las disposiciones mínimas de seguridad y salud en las obras de construcción.
- l) Disposiciones vigentes sobre Seguridad y Salud en el Trabajo y Seguridad Social.
- m) Cualquier otra disposición legal que resulte de aplicación.

Asimismo serán de aplicación, sin carácter limitativo ni excluyente, las siguientes disposiciones:

- a) Instrucción de Hormigón Estructural, en lo sucesivo “EHE”.
- b) Instrucción para la recepción de cementos (RC-08).
- c) Pliego de Prescripciones Técnicas Generales para Obras de Carreteras y Puentes “PG-3”
- d) Reglamento General de Carreteras (Real Decreto 1812/94)
- e) Pliego de Prescripciones Técnicas Generales para Tuberías de abastecimiento de Agua de 28 julio de 1974.
- f) Pliego de Prescripciones Técnicas Generales para Tuberías de Saneamiento de Poblaciones de 15 de septiembre de 1986.
- g) Reglamento electrotécnico para baja tensión (Real Decreto 842/2002, de 2 de agosto).
- h) Instrucción 5.2-IC sobre drenaje superficial aprobada por O.M. del 14 de mayo de 1990 y publicado en el Boletín Oficial del Estado del 23 de mayo (5.2.-IC)
- i) Instrucción 8.1-IC sobre señalización vertical aprobada por O.M. de 28 de diciembre de 1999. (8.1.-IC).
- j) Instrucción 8.3-IC sobre señalización de obras, aprobada por O.M. de 31 de Agosto de 1.987 (8.3.-IC)



**AYUNTAMIENTO DE GRANADA**  
**Delegación de Urbanismo, Obras y Licencias**  
**SUBDIRECCIÓN DE OBRAS**

- k) Normas UNE de aplicación del Ministerio de Obras Públicas.
- l) Norma de Construcción Sismorresistente: parte general y edificación (NCSE-94)
- m) Otras instrucciones o reglamentos técnicos nacionales obligatorios, normas nacionales que transpongan normas europeas o internacionales, documentos de idoneidad técnica europeos o especificaciones técnicas comunes, normas extranjeras o cualesquiera otras normas a las que , explícitamente, se haga referencia en este Pliego de Condiciones, o en cualquier otro documento de carácter contractual.

## **2. RELACIONES GENERALES ENTRE LA GERENCIA MUNICIPAL DE URBANISMO Y OBRAS Y EL CONTRATISTA**

### **2.1. DIRECCIÓN E INSPECCIÓN DE OBRAS**

El facultativo de la G.M.U., Director de Obra, es la persona, con titulación adecuada y suficiente, directamente responsable de la comprobación y vigilancia de la correcta realización de la obra contratada.

Para el desempeño de su función, el Director de obra contará con un equipo de colaboradores a sus órdenes, que desarrollarán su labor en función de las atribuciones derivadas de sus títulos profesionales o de sus conocimientos específicos y que integrarán, junto con el Director de Obra, la Dirección de Obra.

### **2.2. PERSONAL DEL CONTRATISTA EN OBRA**

Se entiende por Contratista la parte contratante obligada a ejecutar la obra.

Antes del inicio de las Obras, el Contratista presentará por escrito al Director de Obra el organigrama real de obra, acompañado de los currículos de todos los integrantes del mismo. La G.M.U. podrá exigir al contratista que dicho personal tenga la titulación y experiencia suficiente demostrable a la naturaleza de las obras.

El contratista dará cuenta al Director de Obra de los cambios de personal durante el tiempo de vigencia del contrato, debiendo ser aprobados por el mismo.



**AYUNTAMIENTO DE GRANADA**  
**Delegación de Urbanismo, Obras y Licencias**  
**SUBDIRECCIÓN DE OBRAS**

La Dirección de Obra podrá suspender los trabajos, sin que de ello se deduzca alteración alguna de los términos y plazos del contrato, cuando no se realicen bajo la dirección del personal facultativo designado para los mismos.

La Dirección de Obra podrá exigir del contratista la designación de un nuevo Delegado de obra y, en su caso, de cualquier facultativo que de él dependa, cuando así lo justifique la marcha de los trabajos.

Se presumirá que existe siempre dicho requisito en los casos de incumplimiento de las órdenes recibidas o de negativa a suscribir, con su conformidad o reparos, los documentos que reflejen el desarrollo de las obras, como partes de situación, datos de medición de elementos a ocultar, resultados de ensayos, órdenes de la Dirección de las obras y otros casos análogos definidos por las disposiciones del Contrato o convenientes para un mejor desarrollo del mismo.

### **2.3. RESIDENCIA DEL CONTRATISTA**

El contratista está obligado a comunicar a la G.M.U., en un plazo de 15 días contados a partir de la fecha en que se le haya notificado la adjudicación definitiva de las obras, su residencia, o la de su delegado, a todos los efectos derivados de la ejecución de aquellas.

Esta residencia estará situada en Granada o en una localidad cercana y tanto para concretar inicialmente su situación como para cualquier cambio futuro, el contratista deberá contar con la previa conformidad de la G.M.U.

Desde que comiencen las obras hasta su recepción, el contratista o su delegado, deberá residir en el lugar indicado y, en caso de ausencia, quedará obligado a comunicar fehacientemente a la Dirección de Obra la persona que designe para sustituirle.

### **2.4. OFICINA DE OBRA DEL CONTRATISTA**

En los casos en que la Dirección de Obra lo estime oportuno, el contratista deberá instalar antes del comienzo de las obras, y mantener durante la ejecución de las mismas, una oficina de obras en el lugar que considere más apropiado, previa conformidad del Director de Obra.

El contratista deberá, necesariamente, conservar en ella copia autorizada de los documentos contractuales del proyecto y libro de órdenes; a tales efectos, la G.M.U. suministrará a aquél una copia de aquellos documentos antes de la fecha en que tenga lugar la Comprobación del Replanteo.



**AYUNTAMIENTO DE GRANADA**  
**Delegación de Urbanismo, Obras y Licencias**  
**SUBDIRECCIÓN DE OBRAS**

El contratista no podrá proceder al cambio o traslado de la Oficina de obra sin previa autorización de la Dirección de Obra.

#### **2.5. DE LA SUBCONTRATACIÓN**

El Contratista podrá concertar con terceros la realización parcial del contrato, debiendo cumplirse los requisitos establecidos en la ley 32/2006, de 18 de octubre, reguladora de la subcontratación en el Sector de la Construcción, y el Real Decreto 1109/2007, de 24 de agosto, por el que se desarrolla la ley anteriormente citada.

El Contratista asumirá la total responsabilidad de la ejecución del contrato frente a la G.M.U., respondiendo en todo momento de los subcontratistas, para los cuales registrarán además todas las disposiciones que esta Pliego contiene en materia laboral, Seguridad y Salud, Control de Calidad y demás materias.

#### **2.6. ÓRDENES AL CONTRATISTA**

La Dirección de Obra dispondrá de un Libro de Órdenes y Visitas, cumplimentado por la propiedad, donde el Director de Obra o personal cualificado de su equipo expondrá las órdenes y aclaraciones que considere necesarias.

El Libro de Órdenes y Visitas constará de páginas numeradas por triplicado para su distribución al Contratista, a la Dirección de Obra y a la Propiedad.

Al iniciar las obras o, en caso de modificaciones durante el curso de las mismas, se hará constar en el Libro de Ordenes la relación de personas que, por el cargo que ostentan o la delegación que ejercen, tienen facultades para acceder a dicho Libro y transcribir en él las órdenes que consideren necesario comunicar al Contratista.

El Contratista está obligado a aceptar las prescripciones escritas que señale la Dirección de Obra, aunque supongan modificación o anulación de órdenes precedentes, o alteración de planos previamente autorizados o de su documentación aneja.

El Contratista carece de facultades para introducir modificaciones en el Proyecto de las obras contratadas, en los planos de detalle autorizados por la Dirección de Obra, o en las órdenes que le hayan sido comunicadas. A requerimiento del Director de Obra, el Contratista estará obligado, a su



**AYUNTAMIENTO DE GRANADA**  
**Delegación de Urbanismo, Obras y Licencias**  
**SUBDIRECCIÓN DE OBRAS**

cargo, a la demolición y reconstrucción de las unidades de obra indebidamente ejecutadas en desacuerdo con las órdenes o los planos autorizados.

### **3. OBLIGACIONES GENERALES DEL CONTRATISTA**

#### **3.1. CONOCIMIENTO DEL EMPLAZAMIENTO DE LAS OBRAS**

El contratista tiene la obligación de haber inspeccionado y estudiado el emplazamiento de las obras y sus alrededores, los accesos a la misma, los emplazamientos para acopios, las cantidades y naturaleza de los trabajos a realizar, los materiales necesarios para la ejecución de las obras y los medios que pueda necesitar, sin que ello pueda suponer un incremento de presupuesto en el ejecución de la unidades de obra contratadas.

Ningún defecto o error de interpretación que pudiera contener o surgir del uso de documentos, estudios previos, informes técnicos o suposiciones establecidas en el Proyecto y en general de toda la información adicional suministrada a los licitadores por la G.M.U., o procurada por éstos directamente, relevará al Contratista de las obligaciones dimanantes del contrato.

A menos que se establezca expresamente lo contrario, el Contratista no tendrá derecho a eludir sus responsabilidades ni a formular reclamación alguna que se funde en datos o antecedentes del Proyecto que puedan resultar equivocados o incompletos.

#### **3.2. MANTENIMIENTO DE SERVICIOS AFECTADOS**

Dada la existencia en todo el subsuelo de la ciudad de redes de Servicios Urbanos de agua, alcantarillado, red eléctrica de alta y baja tensión, red de alumbrado, de semáforos, teléfonos, etc., el contratista tiene la obligación de conocer con exactitud la ubicación de todas estas redes de servicios, obteniendo a su costa cuantos datos fueran precisos de las distintas Oficinas Municipales, Estatales, Compañías Suministradoras, etc.

Si fuera preciso efectuar el desvío de alguna red, tendrá derecho a que se le abonen los gastos correspondientes, siempre y cuando dichos trabajos los haya aprobado expresamente la Dirección de Obra.

El contratista está obligado a reparar a su costa todos los daños que se ocasionen en las redes de servicios y sus elementos, por motivo de la ejecución de las obras.



**AYUNTAMIENTO DE GRANADA**  
**Delegación de Urbanismo, Obras y Licencias**  
**SUBDIRECCIÓN DE OBRAS**

Asimismo, se obliga a ejecutar a su costa los trabajos necesarios para el mantenimiento y reposición de todas las servidumbres y servicios afectados por las obras.

**3.3. PROTECCIÓN DEL MEDIO AMBIENTE.**

El contratista estará obligado a evitar la contaminación del aire, cursos de agua, lagos, cultivos, suelos, montes y, en general, cualquier clase de bien público o privado, que pudiera producir la ejecución de las obras, la explotación de canteras, los talleres, y demás instalaciones auxiliares, aunque estuvieren situadas en terrenos de su propiedad.

El contratista estará obligado a mantener los niveles de contaminación dentro de la zona de obras bajo los límites que el Director de Obra fije en consonancia con la normativa vigente.

En particular, se evitará la contaminación atmosférica por la emisión de polvo en las todas fases de ejecución de las obras, asimismo se evitará la contaminación de las aguas superficiales.

La contaminación producida por los ruidos ocasionados por la ejecución de las obras, se mantendrá dentro de los límites de frecuencia e intensidad tales que no resulten nocivos para las personas ajenas a la obra ni para las personas afectas a la misma, debiendo en todo caso ajustarse a la normativa vigente y a las indicaciones del Director de Obra.

En cualquier caso, la intensidad de los ruidos ocasionados por la ejecución de las obras se mantendrá dentro de los límites admitidos por la normativa vigente.

Todos los gastos que origine la adaptación de las medidas y trabajos necesarios para el cumplimiento de lo establecido en el presente artículo, serán a cargo del Contratista, por lo que no serán de abono directo.

**3.4. VIGILANCIA DE LA OBRAS.**

El Contratista tomará las medidas necesarias, a su costa y riesgo, para que el material, instalaciones y las obras que constituyan objeto del contrato, no puedan sufrir daños o perjuicios como consecuencia, tanto de factores climatológicos como por factores vandálicos, de acuerdo con la situación y orientación de la obra.





**AYUNTAMIENTO DE GRANADA**  
**Delegación de Urbanismo, Obras y Licencias**  
**SUBDIRECCIÓN DE OBRAS**

El contratista no tendrá derecho a indemnización por causa de pérdidas, averías o perjuicios ocasionados en las obras salvo en los casos de fuerza mayor previstos en las leyes vigentes.

El contratista es responsable del orden, limpieza y condiciones sanitarias de las obras objeto del contrato, por lo que deberá adoptar, a su cargo y bajo su responsabilidad, las medidas que se sean

señaladas por la Autoridades competentes, por los Reglamentos vigentes y por el Director de la Obra.

Serán reglamentadas y controladas por la Dirección de Obra y de obligado cumplimiento por el Contratista y su personal, las disposiciones de orden interno, tales como el establecimiento de áreas de restricción, condiciones de entrada al recinto, precauciones de seguridad y cualquier otra de interés para la G.M.U.

Todos los gastos que origine el cumplimiento de lo establecido en el presente artículo serán de cuenta del Contratista, por lo que no serán de abono directo, esto es, se consideran incluidos en los precios del contrato.

### **3.5. CARTELES DE OBRA.**

El contratista está obligado a colocar a su costa dos carteles informativos de materiales y dimensiones acordes al tamaño de la obras. En todo caso, estas características de los carteles serán las indicadas por el Director de Obras.

### **3.6. DOCUMENTOS QUE DEFINEN LAS OBRAS**

La ejecución de las obras contenidas en el presente proyecto se regirá, además de por la Normativa de carácter general que se relaciona en el epígrafe 1.3. del presente Pliego, por los siguientes documentos, prevaleciendo lo prescrito en el anterior sobre el posterior en caso de contradicción entre ellos:

- Pliego de Cláusulas Particulares del Concurso de Licitación de las Obras.
- Pliego de Prescripciones Técnicas Particulares del Concurso de Licitación de las Obras.
- Proyecto de Construcción, y dentro de sus documentos, según este orden:
  - El presente Pliego de Condiciones
  - Los Planos.
  - El Presupuesto.



**AYUNTAMIENTO DE GRANADA**  
**Delegación de Urbanismo, Obras y Licencias**  
**SUBDIRECCIÓN DE OBRAS**

- La Memoria y sus Anejos.

### **3.7. REVISIÓN Y CONFRONTACIÓN DE DOCUMENTOS**

El Contratista deberá revisar, inmediatamente después de recibidos, todos los documentos que le hayan sido facilitados y deberá informar prontamente al Director de Obra sobre cualquier error, omisión o contradicción que aprecie en ellos.

El Contratista no podrá basarse en errores u omisiones existentes en los documentos del Proyecto, como argumento a la obtención de modificaciones o reformados de precios de obra. La inclusión en los mismos de las cubicaciones y mediciones, no implica necesariamente su exactitud respecto a la realidad y para el Contratista solo tienen los efectos de limitación que definen las leyes.

Lo mencionado en el presente Pliego de Condiciones y omitido en los Planos o viceversa, deberá ser ejecutado como si estuviese contenido en ambos documentos.

## **4. COMIENZO DE LAS OBRAS**

### **4.1. APERTURA DEL CENTRO DE TRABAJO**

El Contratista comunicará por escrito a la Dirección de Obra la apertura del Centro de Trabajo, de acuerdo con los requisitos legales establecidos.

### **4.2. PROGRAMA DE TRABAJOS**

El Contratista presentará antes del Acta de Comprobación del Replanteo al Director de Obra, un programa de trabajo tipo PERT o C.P.M. en el que se especificarán los plazos parciales de ejecución de las distintas obras, compatibles con el plazo total de ejecución, que deberá justificar para la aprobación del mismo por el Director de Obra.

La aceptación del programa y de la relación de equipo y maquinaria no exime al Contratista de las responsabilidades, en caso de incumplimiento de los plazos parciales o totales convenidos.

El programa deberá ser puesto al día periódicamente para adaptarse a las variaciones de ejecución de las obras. Este programa modificado será sometido a la consideración del Director de Obra cada



**AYUNTAMIENTO DE GRANADA**  
**Delegación de Urbanismo, Obras y Licencias**  
**SUBDIRECCIÓN DE OBRAS**

vez, disponiendo éste de un mes para su aprobación, pasado este plazo sin comentarios por parte del Director de Obra, se considera que el programa presentado ha sido aprobado.

El Contratista estará obligado a incrementar el personal técnico, los medios auxiliares, la maquinaria y/o la mano de obra, si se comprueba que ello es necesario para el desarrollo de la obra en los plazos previstos, atendiendo siempre a las indicaciones del Director de Obra.

#### **4.3. COMPROBACIÓN DEL REPLANTEO E INICIACIÓN DE LAS OBRAS**

Previamente al comienzo de las obras se comprobará por el Contratista, en presencia del Director de Obra, el replanteo existente de las obras a realizar levantándose el Acta de Comprobación de Replanteo.

La comprobación del replanteo deberá incluir, como mínimo, el eje principal de los diversos tramos o partes de la obra, la ubicación de las obras de fábrica, los perfiles transversales y los bordes de construcción y de expropiación, así como los puntos fijos o auxiliares necesarios para sucesivos replanteos, observándose que no existen discrepancias entre los perfiles longitudinales y transversales tomados en el campo y los que figuran en el Proyecto.

Los vértices de triangulación, los puntos básicos y bases de replanteo se materializarán en el terreno mediante elementos de carácter permanente. Asimismo, las señales niveladas de referencia principal serán materializadas en el terreno mediante dispositivos fijos adecuados.

Los datos, cotas y puntos fijados, así como las contradicciones, errores u omisiones que se hubieran observado en los documentos contractuales del Proyecto, se anotarán en un anejo al Acta de Comprobación del Replanteo que se unirá al expediente de la obra.

El Contratista iniciará las obras el día posterior a la firma del Acta de Comprobación de Replanteo, contando dicha fecha como inicio efectivo de las obras a efectos del plazo total de obra.

### **5. DESARROLLO Y CONTROL DE LAS OBRAS**

#### **5.1. REPLANTEO DE DETALLE DE LAS OBRAS**

A partir de la Comprobación del Replanteo de las obras, a que se refiere el epígrafe anterior, todos los trabajos de replanteo necesarios para la ejecución de las obras serán realizados por cuenta y riesgo del Contratista.



**AYUNTAMIENTO DE GRANADA**  
**Delegación de Urbanismo, Obras y Licencias**  
**SUBDIRECCIÓN DE OBRAS**

El Director de Obra comprobará los replanteos efectuados por el Contratista y éste no podrá iniciar la ejecución de ninguna obra o parte de ella, sin haber obtenido del Director, la correspondiente aprobación del replanteo.

La aprobación por parte del Director de cualquier replanteo efectuado por el Contratista, no disminuirá la responsabilidad de éste en la ejecución de las obras, de acuerdo con los planos y con las prescripciones establecidas en éste Pliego.

El Contratista deberá proveer, a su costa, todos los materiales, equipos y mano de obra, necesarios para efectuar los citados replanteos y determinar los puntos de control o de referencia que se requieran.

El Contratista será responsable de la conservación, durante el tiempo de vigencia del contrato, de todos los puntos topográficos materializados en el terreno y señales niveladas, debiendo reponer, a su costa, los que por necesidad de ejecución de las obras o por deterioro, hubieran sido movidos o eliminados, lo que comunicará por escrito al Director, quien dará las instrucciones oportunas para la comprobación de los puntos repuestos.

## **5.2. EQUIPOS DE MAQUINARIA**

Cualquier modificación que el Contratista propusiere introducir en un equipo de maquinaria cuya aportación revista carácter obligatorio, por venir exigida en el Contrato o haber sido comprendida en la licitación, necesitará la aprobación del Director de Obra.

El Contratista propondrá los equipos de maquinaria a emplear en la ejecución de las obras, que serán aprobados por el Director de Obra después de las pruebas de fabricación, en su caso, y de la realización de los tramos de prueba.

## **5.3. ENSAYOS**

Será preceptiva la realización de los ensayos mencionados expresamente en este documento o en la normativa técnica de carácter general que resultare aplicable.

Los gastos que se originen para ensayos y análisis de materiales y unidades de obra para comprobar la presunta existencia de vicios o defectos de construcción ocultos, de confirmarse su existencia, se imputarán al Contratista. También, serán imputables al Contratista los gastos que se originen por la



**AYUNTAMIENTO DE GRANADA**  
**Delegación de Urbanismo, Obras y Licencias**  
**SUBDIRECCIÓN DE OBRAS**

realización de los ensayos necesarios para estudiar e identificar los materiales propuestos por el Contratista cuyas características no cumplan los límites establecidos en este Pliego de Condiciones.

#### **5.4. MATERIALES**

Si el Pliego de Condiciones fijase las procedencias de unos materiales, y durante la ejecución de las obras se encontrasen otros idóneos que pudieran emplearse con ventaja técnica o económica sobre aquellos, el Director de Obra podrá autorizar ó, en su caso, ordenar un cambio de procedencia a favor de éstos.

El Director de Obra autorizará al Contratista el uso de materiales procedentes de demolición, excavación o tala en las obras; en caso contrario le ordenará los puntos y formas de acopio de dichos materiales.

Los productos importados de otros Estados miembros de la Comunidad Económica Europea, aún cuando su designación y su marcaje fueran distintos de los indicados en el presente Pliego, podrán utilizarse si de los documentos que acompañaren a dichos productos se desprendiera claramente que se trata, efectivamente, de productos idénticos a los que se designan en España de otra forma; se tendrán en cuenta, para ello, los resultados de los ensayos que hubieran realizado las autoridades competentes de los citados Estados, con arreglo a sus propias normas.

Si una partida fuere identificable, y el Contratista presentare una hoja de ensayos, suscrita por un laboratorio u organismo de control o certificación oficialmente acreditado por un Estado miembro de la Comunidad Económica Europea, sobre la base de las prescripciones técnicas correspondientes, se efectuarán únicamente los ensayos que sean precisos para comprobar que el producto no ha sido alterado durante los procesos posteriores a la realización de dichos ensayos.

##### **5.4.1. VALORES DE LAS CARACTERÍSTICAS DEL MATERIAL**

Los valores de las características exigidas al material y sus tolerancias se fijarán, para cada unidad de obra en la que se emplee, en el proyecto de construcción o en su defecto, por las indicaciones del Director de Obra.



**AYUNTAMIENTO DE GRANADA**  
**Delegación de Urbanismo, Obras y Licencias**  
**SUBDIRECCIÓN DE OBRAS**

#### **5.4.2. ESTUDIOS PREVIOS**

Salvo que el presente Pliego de Condiciones exigiera una determinada procedencia, el Contratista propondrá los materiales a emplear aportando las muestras en cantidad y con antelación suficiente para realizar los estudios necesarios a fin de determinar su idoneidad.

Se tomarán las muestras parciales del material propuesto y se realizarán los ensayos, en tipo y número, que se especifiquen para determinar las características exigidas en los artículos del presente Pliego relativos a la unidad de obra en que se aplique este tipo de material. Los estudios y ensayos deben realizarse sobre los materiales tal y como van a ser suministrados a la obra.

Los resultados de todos los ensayos en cada muestra cumplirán las condiciones establecidas.

La aceptación de los tipos de materiales propuestos será requisito indispensable para el acopio de los materiales, sin perjuicio de la ulterior comprobación, en cualquier momento, de la idoneidad de los acopios de dichos materiales.

Se conservará una muestra de cada tipo de material aprobado, al menos hasta el final del período de garantía, según se fije en el contrato de obra.

#### **5.4.3. CARACTERÍSTICAS DE REFERENCIA DEL MATERIAL**

Una vez comprobado que el material cumple todas las condiciones establecidas en este Pliego, el Director de las Obras aprobará el material y fijará las características de referencia.

Se tomarán como características de referencia, para cada tipo de material, la media de todos los resultados de cada tipo de ensayo prescrito. Los valores así obtenidos deberán diferir de los valores límites establecidos en margen suficiente para que sea razonable esperar que, con la heterogeneidad propia del material y la dispersión que introduce la ejecución en obra y su control, los valores obtenidos en el control de calidad de la ejecución de las obras cumplan los límites establecidos.

#### **5.4.4. SUMINISTRO**

Se realizará según lo establecido en el Artículo correspondiente del PG-3/75.



**AYUNTAMIENTO DE GRANADA**  
**Delegación de Urbanismo, Obras y Licencias**  
**SUBDIRECCIÓN DE OBRAS**

**5.4.5. CONTROL DE CALIDAD**

Para cada material y, en su caso, unidad de obra en que se emplee, el Director de Obra fijará el método de control, tamaño del “lote” (que se someterá al control de suministro en bloque), tipo y número de ensayos a realizar y plazo de conservación de las muestras preventivas. En su defecto, se considerará como lote la remesa o partida. También se establecerá, si procede, los métodos rápidos de control que pueden utilizarse y las condiciones básicas de su empleo.

De cada lote se tomarán, al menos, dos muestras: una para realizar los ensayos de recepción y otra preventiva para conservar al menos durante cien días desde su empleo en obra, a no ser que sea preciso su utilización, en un lugar cerrado donde las muestras queden protegidas de la humedad, el exceso de temperatura o la contaminación producida por otros materiales.

**5.4.6. CRITERIOS DE ACEPTACIÓN O RECHAZO**

El material cuyas características estén fuera del rango restringido de aceptabilidad, pero dentro de los límites establecidos se considerará es un material de distinto tipo, y si el Contratista quiere tipificarlo se estará a lo dispuesto para el estudio previo de ese material en el presente Pliego de Condiciones, y el Director de Obra establecerá su destino y lugar de empleo.

Si no cumple los límites establecidos ó el Contratista no quiere tipificarlo se rechazará, retirando el material a vertedero o fuera del ámbito de las Obras.

En todo caso, si el Contratista no estuviese conforme con los resultados de los ensayos de control, manifestará por escrito su disconformidad al Director de Obra y podrá solicitar, a su cargo, la repetición de los ensayos en el laboratorio de control de la obra o en un laboratorio u organismo de control oficialmente acreditado, sobre muestras tomadas. Siguiendo lo establecido en este Pliego y las Instrucciones del Director de Obra a la vista de los resultados de estos ensayos se procederá según lo dispuesto en los dos párrafos precedentes.

**5.5. ACOPIOS**

El emplazamiento de acopios en los terrenos de las obras o en los marginales que pudieran afectarlas, así como el de eventuales almacenes, requerirán la aprobación previa del Director de las Obras.



**AYUNTAMIENTO DE GRANADA**  
**Delegación de Urbanismo, Obras y Licencias**  
**SUBDIRECCIÓN DE OBRAS**

Si se detectasen anomalías en el suministro, los materiales se acopiarán por separado hasta confirmar su aceptabilidad. Esta misma medida se aplicará si se autorizase un cambio de procedencia.

Las superficies utilizadas deberán acondicionarse, una vez utilizado el acopio, restituyéndolas a su natural estado.

Todos los gastos e indemnizaciones, en su caso, que se deriven de la utilización de los acopios serán de cuenta del Contratista.

#### **5.6 TRABAJOS DEFECTUOSOS**

El Director de Obra procederá a la aceptación o rechazo de las distintas unidades de obra que no cumplan lo establecido en el Proyecto de Construcción o en el presente Pliego de Condiciones.

En el caso de existir unidades de obra defectuosas, el Director de obra podrá proponer las operaciones de mejora que estime oportunas o la demolición de las mismas para su reconstrucción posterior. En este caso el Contratista quedará obligado a efectuar estas operaciones a su cargo.

El Director de las Obras, en el caso de que se decidiese la demolición y reconstrucción de cualquier obra defectuosa, podrá exigir del Contratista la propuesta de las pertinentes modificaciones en el Programa de Trabajos, maquinaria, equipo y personal facultativo, que garanticen el cumplimiento de los plazos o la recuperación, en su caso, del retraso padecido.

#### **5.7. SEÑALIZACIÓN, BALIZAMIENTO Y DEFENSA DE OBRAS E INSTALACIONES**

El Contratista será responsable del estricto cumplimiento de las disposiciones vigentes sobre señalización, balizamiento y defensa de obras e instalaciones, especialmente de la Instrucción 8.3-IC, y determinará las medidas que deban adoptarse en cada ocasión para señalar, balizar, proteger a la circulación y, en su caso, defender las obras afectadas por la libre circulación. El Director de Obra podrá introducir las modificaciones y ampliaciones para el mejor cumplimiento de dichas disposiciones en cada tajo, mediante las oportunas órdenes escritas, las cuales serán de obligado cumplimiento por parte del Contratista.





**AYUNTAMIENTO DE GRANADA**  
**Delegación de Urbanismo, Obras y Licencias**  
**SUBDIRECCIÓN DE OBRAS**

## **5.8. PENALIZACIONES**

Las penalidades se ajustarán a las normas que a continuación se exponen:

- La ejecución en forma incorrecta de una obra o parte de ella, implicará el levantado y nueva ejecución, con cargo a al contrata, de la obra defectuosa, así como la imposición de una multa, cuya cuantía será del uno por ciento del valor de la parte de obra reparada, por cada día natural que transcurra hasta su total reparación.
- El no cumplimiento justificado de los plazos parciales y total aprobados por el director de obra al inicio de las obras, dará origen a una multa por valor del uno por mil del importe de la obra incluida en el plazo parcial afectado o total por cada día natural de demora. De no existir programa vigente la multa se aplicará sobre el importe total de la obra. El importe de la obra retrasada no tendrá, en su caso, derecho al abono de la revisión correspondiente.
- No mantener la señalización y acotamiento precisos, podrá ser considerado como motivo de multa, que oscilará entre el dos y el cinco por ciento del valor de la obra, de acuerdo con la gravedad que la falta pueda revestir para el usuario y vecindario y la reincidencia en la falta.

Las multas serán descontadas de las certificaciones parciales de obra correspondientes; de no existir éstas las multas seguirán el trámite de cobro establecido normalmente en la legislación local.

## **6. RESPONSABILIDADES ESPECIALES DEL CONTRATISTA**

### **6.1. DAÑOS Y PERJUICIOS**

El Contratista indemnizará por su cuenta todos los daños causados a terceros como consecuencia de las operaciones que requiera la ejecución de las obras.

### **6.2. EVITACIÓN DE CONTAMINACIONES**

El Contratista está obligado a cumplir las órdenes de la Dirección de Obra cuyo objeto sea evitar la contaminación en general de cualquier clase de bien público o privado que pudieran producir las obras o instalaciones y talleres anejos a las mismas, aunque hayan sido instalados en terreno de propiedad del Contratista, dentro de los límites impuestos en las disposiciones vigentes sobre Medio Ambiente.



**AYUNTAMIENTO DE GRANADA**  
**Delegación de Urbanismo, Obras y Licencias**  
**SUBDIRECCIÓN DE OBRAS**

### **6.3. PERMISOS Y LICENCIAS**

El Contratista deberá obtener, a su costa, todos los permisos o licencias necesarios para la ejecución de las obras.

## **7. MEDICIÓN Y ABONO**

### **7.1. MEDICIÓN DE LAS OBRAS**

La forma de realizar la medición y las unidades de medida a utilizar serán las definidas en los cuadros de Precios.

El Contratista está obligado a suministrar los medios suficientes para la correcta medición de las distintas unidades de obras a su costa, salvo que se especifique lo contrario en los correspondientes documentos contractuales.

### **7.2. ABONO DE LAS OBRAS COMPLETAS**

El contratista no puede bajo ningún pretexto de error u omisión reclamar modificación alguna de los precios señalados en letra, en los Cuadros de Precios, los cuales son los que sirven de base a la adjudicación y los únicos aplicables a los trabajos contratados con la baja correspondiente.

Todas las unidades de obra de este Pliego y las no definidas explícitamente, se abonarán de acuerdo con los precios unitarios de los Cuadros de Precios del Proyecto, considerando incluidos en ellos todos los gastos de materiales, mano de obra, maquinaria, medios auxiliares o cualquier otro necesario para la ejecución completa de las citadas unidades.

### **7.3. ABONO DE LAS OBRAS INCOMPLETAS**

Cuando por rescisión u otra causa fuera preciso valorar obras incompletas, se aplicarán los Precios del Cuadro de Precios sin que pueda pretenderse la valoración de cada unidad de obra distinta a la valoración de dicho cuadro, ni que tenga derecho el Contratista a reclamación alguna por insuficiencia u omisión del coste de cualquier elemento que constituye el precio.



**AYUNTAMIENTO DE GRANADA**  
**Delegación de Urbanismo, Obras y Licencias**  
**SUBDIRECCIÓN DE OBRAS**

#### **7.4. OTROS GASTOS DE CUENTA DEL CONTRATISTA**

Serán de cuenta del Contratista, entre otros, los gastos que originen el replanteo general de las obras o su comprobación, y el replanteo de unidades de obra parciales; los de construcción y conservación durante el plazo de su utilización de pequeñas rampas provisionales de acceso a tramos parcial o totalmente terminados, transporte interior y acopio de materiales, los de conservación durante el mismo plazo de toda clase de desvíos, los derivados de mantener tráficos intermitentes mientras que se realicen los trabajos, los de adquisición de agua y energía, incluyendo cuantos proyectos y permisos sean necesarios para sus instalaciones.

En los casos de rescisión de contrato, cualquiera que sea la causa que lo motive, serán de cuenta del Contratista los gastos originados por la liquidación, así como los de retirada de los medios auxiliares empleados o no en la ejecución de las obras.

### **8. CONDICIONES DE SEGURIDAD Y SALUD**

#### **8.1. PLAN DE SEGURIDAD Y SALUD**

De acuerdo con el R.D. 1627/1997 de 24 de octubre por el que se establecen disposiciones mínimas de seguridad y de salud en las obras de construcción. el Contratista presentará un Plan de Seguridad y Salud en el Trabajo en el que se analicen, estudien, desarrollen y complementen las previsiones contenidas en el Estudio de Seguridad y Salud en función de su propio sistema de ejecución.

En dicho Plan se incluirán las propuestas de medidas alternativas de prevención con la correspondiente justificación técnica, que no podrá implicar disminución de los niveles de protección previstos en el proyecto.

El Plan de Seguridad y Salud deberá ser informado positivamente por el Coordinador en materia de Seguridad y Salud durante la ejecución de la obra y aprobado por la G.M.U., antes del inicio de las obras.

El Plan de Seguridad y Salud podrá ser modificado por el contratista en función del proceso de ejecución de la obra, de la evolución de los trabajos y de las posibles incidencias o modificaciones que puedan surgir.



**AYUNTAMIENTO DE GRANADA**  
**Delegación de Urbanismo, Obras y Licencias**  
**SUBDIRECCIÓN DE OBRAS**

## **8.2. LIBRO DE INCIDENCIAS**

El Coordinador de Seguridad y Salud o, en su defecto, la Dirección de Obra dispondrá de un Libro de Incidencias, que constará de hojas numeradas por duplicado, habilitado al efecto.

A dicho Libro de Incidencias tendrán acceso la Dirección de Obra, los contratistas y subcontratistas y los trabajadores autónomos, así como las personas u órganos que tengan responsabilidades en materia de prevención de riesgos laborales.

## **9. TERMINACIÓN DE LAS OBRAS**

### **9.1 LIMPIEZA FINAL DE LAS OBRAS**

Una vez que las obras se hayan terminado, y antes de su recepción, todas las instalaciones, materiales, sobrantes, escombros, depósitos y edificios, construidos con carácter temporal para el servicio de la obra, y que no sean precisos para la conservación durante el plazo de garantía, deberán ser removidos y los lugares de su emplazamiento restaurados a su forma original.

De análoga manera deberán tratarse los caminos provisionales, incluso los accesos a préstamos y canteras, los cuales se abonarán tan pronto como deje de ser necesaria su utilización.

Todo ello se ejecutará de forma que las zonas afectadas queden completamente limpias y en condiciones estéticas acorde con el paisaje circundante.

### **9.2 PLAZO DE GARANTÍA**

El Plazo de garantía será el que establezca el Pliego de Cláusulas Particulares del Concurso, y como mínimo un año a partir de la recepción de las obras, periodo durante el cual el Contratista será el responsable de la conservación y reparación de las Obras. Transcurrido dicho Plazo sin objeciones por parte de la G.M.U., quedará extinguida la responsabilidad del Contratista.

### **9.3. CONSERVACIÓN DE LAS OBRAS DURANTE EL PLAZO DE GARANTÍA**

El Contratista queda comprometido a conservar a su costa todas las obras que integren el proyecto durante el plazo de garantía hasta que sean recibidas.



**AYUNTAMIENTO DE GRANADA**  
**Delegación de Urbanismo, Obras y Licencias**  
**SUBDIRECCIÓN DE OBRAS**

A estos efectos, no serán computables, las obras que hayan sufrido deterioro, por negligencia u otros motivos que le sean imputables al Contratista, o por cualquier causa que pueda considerarse como evitable.

La conservación de la zona de Proyecto durante la ejecución de las obras correrá a cargo del Contratista Adjudicatario de las mismas.

**9.4. RIESGO Y VENTURA**

Cualquier alteración sobre las circunstancias previstas en el Proyecto se entenderá como riesgo y ventura del Contratista, debiendo correr con los gastos que se produzcan.

**9.5. PRUEBAS QUE DEBEN EFECTUARSE ANTES DE LA RECEPCIÓN**

Antes de procederse a la recepción y siempre que sea posible, se someterán todas las obras a pruebas de funcionamiento, resistencia, estabilidad, impermeabilidad, estanqueidad, etc. con arreglo a las especificaciones del presente Pliego, así como aquellas otras indicadas por el Director de Obra.

**9.6 RECEPCIÓN DE LAS OBRAS**

La recepción de las obras se efectuará según establece el Pliego de Cláusulas Particulares del Concurso de Licitación de las Obras.



**AYUNTAMIENTO DE GRANADA**  
**Delegación de Urbanismo, Obras y Licencias**  
**SUBDIRECCIÓN DE OBRAS**

## **CAPÍTULO II.- MATERIALES BÁSICOS**

### **1. AGUA.**

En general podrán ser utilizadas para la elaboración de hormigones y morteros todas las aguas garantizadas por la práctica, cumpliendo las condiciones recogidas en el artículo 27º de la Instrucción del Hormigón Estructural (EHE), que no afecten a las propiedades del hormigón ó a la protección de las armaduras frente a la corrosión. En caso de duda, se realizarán los correspondientes análisis.

### **2. CEMENTO.**

Se utilizará un cemento común CEM-I de la clase resistente 32,5, aunque el Director de Obra podrá indicar una clase resistente superior en caso de que el desarrollo de las obras lo aconseje; en todo caso será capaz de proporcionar al hormigón las cualidades que a éste se le exigen.

Si por cualquier motivo se requiriese el empleo de un cemento para uso especial, el tipo de cemento y la dosificación serán indicados por el Director de Obra, sin que ello repercuta en su precio unitario.

Se utilizarán cementos comunes, normalizados según la UNE 80301-96 que fija la composición, especificaciones y criterios de conformidad, que cumplan la Instrucción para Recepción de Cementos (RC-08) y el artículo 26 de la Instrucción de Hormigón Estructural (EHE), referente a características, condiciones de suministro y almacenamiento.

### **3. ÁRIDOS PARA HORMIGONES Y MORTEROS.**

Los áridos para la fabricación de hormigones y morteros cumplirán las prescripciones indicadas en el artículo 28 de la Instrucción de Hormigón Estructural (EHE).

Su naturaleza y preparación será tal que permita garantizar la adecuada resistencia y durabilidad del hormigón, así como las restantes características que se exijan a éste en el Pliego de Prescripciones Técnicas Particulares.



**AYUNTAMIENTO DE GRANADA**  
**Delegación de Urbanismo, Obras y Licencias**  
**SUBDIRECCIÓN DE OBRAS**

Podrán emplearse las arenas o gravas existentes en yacimientos naturales y/o las procedentes de rocas machacadas, cuyo empleo se encuentre admitido por la práctica o resulten aconsejables por los resultados obtenidos en los ensayos de laboratorio.

Se entiende por arena ó árido fino la fracción de árido que pasa por el tamiz de 4 mm. de luz de malla (tamiz 4 UNE EN 933-2:96); por grava ó árido grueso la fracción de árido retenida por dicho tamiz y por árido total el que posee las proporciones de arena y grava adecuadas para fabricar el hormigón en cada caso particular.

Las condiciones físico – químicas (limitaciones a sustancias perjudiciales, proporción de materia orgánica, etc.), características físico – mecánicas, granulometría y forma del árido, suministro, almacenamiento, se ajustarán a las especificaciones del citado artículo 28 de la EHE.

#### **4. PRODUCTOS DE ADICIÓN A LOS HORMIGONES.**

Deberán cumplir la norma UNE 83-200-84 "Aditivos para hormigones, morteros y pastas. Clasificación y definiciones" y lo dispuesto en el Artículo 29 de la Instrucción de Hormigón Estructural. Podrán utilizarse aditivos en la fabricación de hormigones y morteros, en proporción no superior al cinco por ciento (5%) en peso del cemento, con el fin de mejorar su comportamiento en estado fresco y/o endurecido.

El empleo de aditivos deberá ser siempre autorizado por el Director de Obra, siendo preciso para ello realizar los ensayos necesarios que confirmen que mediante su empleo se obtienen las modificaciones deseadas.

Los aditivos que se empleen deberán cumplir las siguientes exigencias:

- La resistencia sea como mínimo igual a la obtenida en hormigón fabricado sin aditivos.
- No se disminuye la resistencia a las heladas.
- El producto de adición no se representa un peligro para las armaduras.

#### **5. RELLENOS.**

Se emplearán materiales que cumplan las características de zahorra natural ó del material que se especifique en la partida correspondiente, en cualquier caso, serán áridos naturales ó procedentes de machaqueo (piedra de cantera ó grava natural), exentos de arcillas, margas u otras materias extrañas.



**AYUNTAMIENTO DE GRANADA**  
**Delegación de Urbanismo, Obras y Licencias**  
**SUBDIRECCIÓN DE OBRAS**

- Su composición granulométrica se ajustará a lo especificado en el artículo 510.3 del P.G-3 (O.C. 10/02). Su curva granulométrica estará comprendida dentro de los husos ZN40 – ZN25.
- El coeficiente de desgaste de Los Ángeles será inferior a 40.
- El índice CBR será superior a 20.
- El material será no plástico y su equivalente de arena superior a 25.

**6. BETUNES PARA AGLOMERADOS.**

El ligante hidrocarbonado a emplear será seleccionado en función de la capa a que se destine la mezcla bituminosa en caliente, de la zona térmica estival en que se encuentre y de la categoría de tráfico pesado, cumpliendo en cualquier caso las especificaciones de los artículos del PG3.

Será de tipo B60/70 – B80/100 considerando para Granada un tráfico de categoría T4 (tráfico ligero), que en cualquier caso deberá cumplir las especificaciones del artículo 211 del PG-3.

TIPO DE CAPA	TIPO DE MEZCLA	DOTACION MINIMA (%)
RODADURA	DRENANTE	4,5
	DENSA y SEMIDENSA	4,75
INTERMEDIA	DENSA y SEMIDENSA	4,0
BASE	SEMIDENSA y GRUESA	3,5
	ALTO MODULO	5,2





**AYUNTAMIENTO DE GRANADA**  
**Delegación de Urbanismo, Obras y Licencias**  
**SUBDIRECCIÓN DE OBRAS**

## **7. MATERIALES PÉTREOS.**

### **7.1. BORDILLOS (GRANITO Ó SIERRA ELVIRA)**

- Las piedras tendrán un color uniforme; no presentarán fisuras, hendiduras, coqueras ó cualquier otra manifestación de estar dañadas.
- La longitud de las piezas será de un metro (1 m.), aunque en suministros grandes se admitirá que un diez por ciento (10%) de las piezas tenga una longitud comprendida entre 60 cms y 1 m.
- La cara superior de los bordillos tendrá las dimensiones especificadas en la unidad de obra ó en su defecto, 12 cms. Los bordillos serán ataluzados (15 cms en base) y su altura ó tizón no será inferior a 30 cms. Las partes vistas de los bordillos estarán labradas con puntero (labra semi-fina).
- Las irregularidades de la cara no vista serán tales que las juntas entre el bordillo y la solería adyacente no excedan de 5 mm.
- Los bordillos curvos se emplearán para curvas de diámetro menor ó igual a 10m.  
La sección transversal será idéntica a la de los bordillos rectos.

### **7.2. ACERADOS DE PIEDRA NATURAL.**

- Las piedras serán compactas y homogéneas, carecerán de grietas ó pelos, coqueras ó restos orgánicos.
- Tendrán la resistencia adecuada a las cargas permanentes ó accidentales que sobre ellas puedan actuar, presentarán resistencia a la percusión y al desgaste por rozamiento.
- Las piedras no serán absorbentes ni permeables (la cantidad de agua absorbida no debe ser superior al 4,5% de su volumen), resistiendo a las heladas y acción de agentes atmosféricos.
- Presentarán buenas condiciones de adherencia a los morteros.
- Resistirán a la acción del fuego sin estallar.

Las dimensiones y características de los materiales a emplear serán las señaladas en las correspondientes unidades de obra, planos ó indicadas por la Dirección Facultativa. En cualquier caso, cuando se pavimente una acera combinando solería hidráulica de hormigón y piedra natural ó en general, dos materiales de naturaleza diferente, los espesores de ambos deberán ser iguales, al objeto de que no se produzcan diferencias de altura en el pavimento terminado.



**AYUNTAMIENTO DE GRANADA**  
**Delegación de Urbanismo, Obras y Licencias**  
**SUBDIRECCIÓN DE OBRAS**

	DENSIDAD (UNE 7067-54)	RESISTENCIA A LA COMPRESIÓN (UNE 7068-53)	ABSORCIÓN DE AGUA
SIERRA ELVIRA (piedra caliza)	2 kg/dm <sup>3</sup>	400 kp/cm <sup>2</sup>	máx. 2 %
GRANITO	2,6 kg/dm <sup>3</sup>	800 kp/cm <sup>2</sup>	máx. 1,4 %

### 7.3. ADOQUINES DE GRANITO.

- Las piedras tendrán un color uniforme; no presentarán fisuras, hendiduras, coqueas ó cualquier otra manifestación de estar dañadas.
- Los adoquines serán de granito, con un largo y ancho de 20 y 10 cms respectivamente, y una altura ó tizón de 10 cms.
- Su cara superior será plana y sus bordes no estarán rotos ni desgastados. Las caras laterales estarán labradas de manera que las juntas producidas al ejecutar el pavimento no sean superiores a un centímetro (1 cm.) de ancho.

## 8. ELEMENTOS PREFABRICADOS DE HORMIGÓN.

### 8.1. BORDILLOS DE HORMIGÓN.

Los bordillos y rigolas de hormigón son elementos prefabricados de hormigón que se utilizan para delimitación de calzadas, aceras, isletas, paseos y otras zonas.

Se usarán bordillos de doble capa, compuestos por un núcleo de hormigón en masa y una capa de mortero de acabado en sus caras vistas, estando completamente unida al hormigón del núcleo.

Los bordillos no presentarán coqueas, desportilladuras, exfoliaciones, grietas ni rebabas en la cara vista.



**AYUNTAMIENTO DE GRANADA**  
**Delegación de Urbanismo, Obras y Licencias**  
**SUBDIRECCIÓN DE OBRAS**

La forma y dimensiones de los bordillos serán las señaladas en los Planos y correspondientes unidades de obra.

## **8.2. SOLERÍA HIDRÁULICA.**

Las baldosas de hormigón son elementos fabricados con cemento, áridos y aditivos, con ó sin colorantes, obtenidos por compresión y/ó vibración, empleados en la ejecución de pavimentos.

Están compuestas por dos capas:

- *Capa de huella ó cara vista.* Es la capa de desgaste y está formada por mortero de cemento y arena muy fina ó marmolina, aditivos, con ó sin colorantes, mármol ó piedras duras que admitan pulido y presenten dureza suficiente. Puede ser pulida, lavada, abujardada, arenada, lisa ó con dibujo.
- *Capa de base, dorso ó revés.* Es la capa de apoyo y se compone de mortero de cemento y arena de machaqueo ó de río.

Los modelos y dimensiones concretas a emplear se definen en los planos y correspondiente unidad de obra, y serán aprobados por la Dirección Facultativa.

### **Características geométricas:**

Se comprobarán las dimensiones planas y de espesor de las baldosas según UNE 127001-90, declaradas por el fabricante y según las tolerancias permitidas por la Norma.

El espesor de las baldosas, medido en distintos puntos de su contorno, con excepción de los eventuales rebajes de la cara o dorso, no variará en más de dos milímetros (2 mm.) para espesores menores de cuarenta milímetros, y de 3 mm. para espesores mayores o iguales de cuarenta milímetros.

La planeidad de la cara vista sólo será aplicable a superficies lisas (pulidas o sin pulir). En este caso, la flecha máxima no será superior al  $\pm 0,3$  % de la diagonal considerada.

### **Características físicas:**

- **El coeficiente de absorción de agua** no debe ser superior a 7,5%. En ninguna de las probetas ensayadas deberá aparecer exudaciones de agua en su dorso.



**AYUNTAMIENTO DE GRANADA**  
**Delegación de Urbanismo, Obras y Licencias**  
**SUBDIRECCIÓN DE OBRAS**

- La **tensión de rotura a la flexión** para baldosas hidráulicas de uso exterior no será inferior a 5 N/mm<sup>2</sup> en la cara ó 4 N/mm<sup>2</sup> en el dorso.
- La **resistencia al choque** (medida como la altura mínima de caída para la aparición de la primera fisura) será de 600 mm.
- La **resistencia al desgaste**, realizado el ensayo según la Norma UNE127005-1-90 la pérdida máxima de altura será de 2 mm.

#### **9. P.E. PARA CANALIZACIÓN DE ALUMBRADO PÚBLICO Y VACÍO.**

El polietileno de alta densidad cumplirá las siguientes especificaciones:

- Peso específico: 0,95 kg/dm<sup>3</sup>.
- Resistencia de rotura a la tracción: 18 Mpa.
- Alargamiento a la rotura: 350%.
- Módulo de elasticidad: 800 N/mm<sup>2</sup>.
- Resistencia a los productos químicos: según Norma UNE 53389

En el exterior deberán llevar impresa la marca, así como las características y norma bajo la cual están fabricados.

#### **10. ARQUETAS DE REGISTRO DE ALUMBRADO PÚBLICO Y VACÍO.**

Las arquetas de Alumbrado Público son elementos para el registro de las canalizaciones, que se disponen en los cambios de dirección, en los puntos intermedios de los tramos de longitud excesiva, en los extremos de cruces de calzadas ó para registro de puntos de luz.

Las arquetas serán de la forma y dimensiones indicadas en los planos normalizados.

Las arquetas de alumbrado serán de hormigón prefabricado ó fabricado in situ ó ladrillo perforado enfoscado en su cara vista, de dimensiones de 40x40 cm ó superior si así lo especifican los correspondientes planos ó por indicación de la Dirección Facultativa.

Dispondrán de marco y tapa de fundición dúctil de forma cuadrada clase C-125, si se disponen en zonas de paso peatonal, ó C-250 si sufrirán la acción del tráfico; el marco se fijará por medio de garras cogidas con hormigón.



**AYUNTAMIENTO DE GRANADA**  
**Delegación de Urbanismo, Obras y Licencias**  
**SUBDIRECCIÓN DE OBRAS**

**CAPÍTULO III. EJECUCIÓN DE LAS UNIDADES DE OBRA**

**1. HORMIGONES.**

Se definen como hormigones los productos formados por mezcla de cemento, agua, árido fino, árido grueso y eventualmente productos de adición, que al fraguar adquieren una notable resistencia.

TIPO	RESISTENCIA CARACTERÍSTICA	CEMENTO			UTILIZACIÓN
		CLASE	CONT. MÍNIMO kg/m <sup>3</sup>	MÁXIMA RELACIÓN a/c	
HM-15/P/25/E	15 N/mm <sup>2</sup>	CEM-I 32,5	200	0,65	Base de acerado
HM-25/P/25/E	25 N/mm <sup>2</sup>	CEM I 32,5	275	0,60	Aparcamientos, base de adoquinado, cimientos y muros de hormigón armado

Tanto los materiales a emplear en su elaboración como el hormigón (dosificación, proceso de fabricación y transporte) cumplirán las prescripciones de la EHE (Instrucción de Hormigón Estructural).

La puesta en obra en obra del hormigón deberá realizarse teniendo en cuenta las siguientes consideraciones:

- El hormigón deberá ser puesto en obra lo más rápidamente posible después de su confección, procurando que en su transporte no se disgregue la mezcla, amasándolo de nuevo, si fuese preciso, para restablecer la homogeneidad de la masa.
- Por el mismo motivo no se verterá desde alturas superiores a 1,0 metro, que puedan hacer que se separe la piedra del mortero.



**AYUNTAMIENTO DE GRANADA**  
**Delegación de Urbanismo, Obras y Licencias**  
**SUBDIRECCIÓN DE OBRAS**

- No se empleará el hormigón una vez que haya comenzado el fraguado, debiendo desecharse e inutilizarse las amasadas que se presenten en estas condiciones. Si se ejecutase alguna parte de obra con hormigón en estas condiciones, será demolida y repuesta por cuenta del Contratista.
- Las superficies que hayan de quedar en contacto con el hormigón nuevo, deberán estar suficientemente humedecidas aunque sin exceso de agua, para lo que se regarán previamente si ello fuese necesario.

Como precauciones durante la ejecución se prescriben las siguientes:

- La temperatura para hormigonar deberá estar comprendida entre 5°C y 40°C. El hormigonado se suspenderá cuando se prevea que durante las 48 h siguientes la temperatura puede ser inferior a 0°C. Fuera de estos límites, el hormigonado requiere precauciones explícitas y la autorización de la Dirección de Obra. En este caso, se harán probetas con las mismas condiciones de la obra, para poder verificar la resistencia realmente conseguida.
- El hormigonado se suspenderá también en caso de lluvia o de viento fuerte.
- Si la superficie sobre la que se va a hormigonar ha sufrido helada, se eliminará previamente la parte afectada. La temperatura de los elementos donde se hace el vertido será superior a los 0°C.
- Si el vertido del hormigón se efectúa con bomba, la Dirección de Obra aprobará la instalación de bombeo previamente al hormigonado.
- La velocidad de hormigonado será suficiente para asegurar que el aire no quede atrapado y asiente el hormigón, a la vez que se vibra enérgicamente.
- En ningún caso se detendrá el hormigonado si no se ha llegado a una junta adecuada.

Durante el fraguado y primer período de endurecimiento del hormigón, se deberá mantener la humedad del mismo mediante riego, evitando que se produzca deslavado. Este proceso será como mínimo de 7 días en tiempo húmedo y de 15 días en tiempo caluroso y seco

Las superficies del hormigón deberán quedar terminadas de forma que presenten buen aspecto, sin irregularidades ni defectos que requieran la necesidad de un enlucido posterior, además el hormigón colocado no tendrá disgregaciones o coqueas en la masa.



**AYUNTAMIENTO DE GRANADA**  
**Delegación de Urbanismo, Obras y Licencias**  
**SUBDIRECCIÓN DE OBRAS**

**2. RELLENOS.**

- El material no se extenderá hasta que se haya comprobado que la superficie sobre la que ha de asentarse tiene las condiciones de calidad y forma previstas, para lo cual el Director de las Obras podrá ordenar cuantos ensayos estime oportunos.
- Una vez aceptada la superficie de asiento, el material será extendido en tongadas de entre 10 y 30 cms., evitando segregaciones y contaminaciones.
- Conseguida la humedad más conveniente, se procederá a la compactación de la tongada, hasta alcanzar la densidad requerida (que será como mínimo la que corresponde al 97% de la máxima obtenida en el ensayo "Proctor Modificado"). La compactación se efectuará longitudinalmente comenzando por los bordes exteriores y solapando en cada recorrido un ancho no inferior a 1/3 del elemento compactador.
- Todas las aportaciones de agua se harán antes de la compactación. Después, la única humectación admisible es la de la preparación para colocar la capa siguiente.  
El material se puede utilizar siempre que las condiciones climatológicas no hayan producido alteraciones en su humedad de tal manera que se supere en más del 2% la humedad óptima.
- Sobre las capas recién ejecutadas se prohibirá la acción de todo tipo de tráfico, mientras no se construya la capa siguiente.

**3. GRAVA – CEMENTO.**

Se define como grava - cemento la mezcla homogénea, en las proporciones adecuadas, de material granular, cemento, agua y eventualmente aditivos, realizada en central, que convenientemente compactada se utiliza como capa estructural en firmes de carreteras.

En cuanto a los materiales a usar y características de los mismos, se deberá cumplir lo dispuesto en el artículo 513 del PG-3. Salvo justificación en contrario, la clase resistente del cemento será 32,5N. El árido será natural, procedente de trituración de piedra de cantera ó de grava.

La resistencia media a compresión a siete días (entendida ésta como la media aritmética de los resultados obtenidos al menos sobre 3 probetas de la misma amasada), según la NLT-305 tendrá un valor mínimo de 4,5 y máximo de 7,0 MPa.

Su ejecución incluye las siguientes operaciones:



**AYUNTAMIENTO DE GRANADA**  
**Delegación de Urbanismo, Obras y Licencias**  
**SUBDIRECCIÓN DE OBRAS**

- **Fabricación de la mezcla en central.**

El contenido de cemento en peso, respecto del total de los áridos, estará comprendido entre el tres y medio por ciento (3,5%) y el cinco por ciento (5%).

El contenido en agua será inferior en cero coma cinco por ciento (0,5%) a la humedad óptima correspondiente en el Ensayo Proctor Modificado. En general deberán ser tales que permitan conseguir la resistencia a compresión indicada.

La densidad mínima deberá ser por lo menos el noventa y siete por ciento (97%) de la densidad máxima Proctor Modificado.

- **Preparación de la superficie existente.**

La grava – cemento no se extenderá hasta que no se haya comprobado que la superficie sobre la que ha de asentarse tiene la densidad y rasantes adecuadas.

- **Transporte y extensión de la mezcla.**

Se tomarán las mayores precauciones para reducir al mínimo la segregación y las variaciones de humedad. Se cubrirá siempre la mezcla con lonas ó cobertores adecuados.

El espesor de la tongada antes de compactar deberá ser tal que, en la compactación, se obtenga el espesor deseado. En ningún caso se recrecerá una vez iniciada la compactación. No se permitirá la colocación de la mezcla por semianchos contiguos con más de una hora (1h.) de diferencia entre los instantes de sus respectivas extensiones.

- **Compactación y terminación.**

La grava – cemento se compactará en una sola tongada, hasta conseguir una densidad de por lo menos el noventa y siete por ciento (97%) del Proctor Modificado.

La compactación se realizará de manera continua y sistemática. Si se realiza por franjas, al compactar una de ellas se ampliará la zona de compactación para que incluya al menos 15 cms de la anterior, por lo que se deberá disponer en los bordes una contención lateral adecuada.





**AYUNTAMIENTO DE GRANADA**  
**Delegación de Urbanismo, Obras y Licencias**  
**SUBDIRECCIÓN DE OBRAS**

- **Curado y protección superficial.**

Antes de transcurrir 3 horas después de acabada la compactación se procederá a la aplicación de un riego con ligante bituminoso, del tipo y en la cantidad que figuren en el Pliego de Prescripciones Técnicas Particulares ó de acuerdo a lo indicado por el Director de las Obras. Mientras se mantendrá la superficie en estado húmedo.

Se prohibirá la circulación de todo tipo de vehículos sobre las capas recién ejecutadas durante los tres días siguientes a su terminación. En el caso de que se vaya a circular sobre la capa de grava – cemento antes de la ejecución de la capa superior, deberá protegerse el riego de curado extendiendo un árido de cobertura y compactándolo (según lo especificado en el art. 532 del PG-3). Hasta pasados 7 días no se permitirá el paso de vehículos pesados ni el extendido de nuevas capas.

#### **4. MEZCLAS BITUMINOSAS EN CALIENTE.**

Se define como mezcla bituminosa en caliente la combinación de un ligante hidrocarbonado, áridos (incluido el polvo) y eventualmente aditivos, de manera que todas las partículas del árido queden recubiertas por una película homogénea de ligante. Su proceso de fabricación implica calentar el ligante y los áridos y debe ponerse en obra a temperatura muy superior a la del ambiente.

Su ejecución incluye las siguientes operaciones:

- Estudio de la mezcla y obtención de la fórmula de trabajo.
- Fabricación de la mezcla de acuerdo con la fórmula de trabajo.
- Transporte de la mezcla al lugar de empleo.
- Preparación de la superficie que va a recibir la mezcla.
- Extensión y compactación de la mezcla.

Los áridos se compondrán de elementos limpios, sólidos y resistentes, de uniformidad razonable, exentos de polvo, suciedad, arcilla u otras materias extrañas y en cualquier caso, deberán cumplir lo establecido en el artículo 542 del PG-3.

Referente al árido grueso, en capa de rodadura y categoría de tráfico T4 debe cumplirse:

- La proporción de árido grueso debe ser superior ó igual al 75% en masa.
- El índice de lajas menor ó igual a 35.
- El coeficiente de los Ángeles (resistencia a la fragmentación), menor ó igual a 25.



**AYUNTAMIENTO DE GRANADA**  
**Delegación de Urbanismo, Obras y Licencias**  
**SUBDIRECCIÓN DE OBRAS**

- Coeficiente de pulimento acelerado para capas de rodadura mayor ó igual a 0,40.

El árido fino deberá cumplir:

- La proporción de árido fino no triturado a emplear en la mezcla deberá ser inferior al 20% en masa.
- El material que se triture para obtener árido fino deberá cumplir las condiciones exigidas al árido grueso sobre coeficiente de Los Ángeles.

Referente a los husos granulométricos:

TIPO DE MEZCLA		ABERTURA DE LOS TAMICES UNE-EN 933-2 (mm)										
		40	25	20	12,5	8	4	2	0,500	0,250	0,125	0,063
Densa	D12	-	-	100	80-95	64-79	44-59	31-46	16-27	11-20	6-12	4-8
	D20	-	100	80-95	65-80	55-70						
Semidensa	S12	-	-	100	80-95	60-75	35-50	24-38	11-21	7-15	5-10	3-7
	S20	-	100	80-95	64-79	50-66						
	S25	100	80-95	73-88	59-74	48-63						
Gruesa	G20	-	100	75-95	55-75	40-60	25-42	18-32	7-18	4-12	3-8	2-5
	G25	100	75-95	65-85	47-67	35-54						
Drenante	PA12	-	-	100	70-100	38-62	13-27	9-20	5-12	-	-	3-6

**Puesta en obra:**

Referente al transporte, los camiones deberán ir provistos de una lona ó cobertor para proteger la mezcla caliente durante su transporte y evitar que se enfríe.

Los camiones deberán ir provistos de una lona ó cobertor para proteger la mezcla caliente durante su transporte y evitar que se enfríe.

Previo a la extensión de la mezcla bituminosa, deberá comprobarse que la superficie de asiento tiene las rasantes adecuadas y la densidad debida.



**AYUNTAMIENTO DE GRANADA**  
**Delegación de Urbanismo, Obras y Licencias**  
**SUBDIRECCIÓN DE OBRAS**

Se dejará transcurrir el tiempo suficiente para el curado de los riegos de adherencia e imprimación, no debiendo quedar en la superficie restos de fluidificante ni de agua. Si hubiese pasado más

tiempo, de manera que no se asegure la capacidad de unión con la mezcla bituminosa, el Director de Obra podrá ordenar la ejecución de un riego adicional de adherencia.

Se cuidarán especialmente las juntas longitudinales y transversales, entre pavimentos nuevos y viejos ó entre diferentes capas extendidas siempre que la temperatura de la primera fuera inferior a la especificada en la fórmula de trabajo. Se hará un corte vertical y plano en todo su espesor, extendiendo a continuación la siguiente capa y aplicando en la unión entre ambas un ligero riego de adherencia.

La densidad no deberá ser inferior al siguiente porcentaje de la densidad que se tome como referencia:

- Capas de espesor igual o superior a seis centímetros ( $\geq 6$  cm): noventa y ocho por ciento (98%).
- Capas de espesor no superior a seis centímetros ( $< 6$  cm): noventa y siete por ciento (97%).

**- Limitaciones a la puesta en obra:** Salvo autorización expresa del Director de las Obras, no se permitirá la puesta en obra de mezclas bituminosas en caliente:

- Cuando la temperatura ambiente a la sombra sea inferior a cinco grados Celsius ( $5^{\circ}\text{C}$ ).
- Cuando se produzcan precipitaciones atmosféricas.

Terminada su compactación, se podrá abrir a la circulación la capa ejecutada, tan pronto como alcance la temperatura ambiente en todo su espesor.

Donde resulte imposible, a juicio del Director de las Obras, el empleo de máquinas extendedoras, la mezcla bituminosa en caliente se podrá poner en obra por otros procedimientos aprobados por aquél. Para ello se descargará fuera de la zona en que se vaya a extender, y se distribuirá en una capa uniforme y de un espesor tal que, una vez compactada, se ajuste a la rasante y sección transversal indicadas en los Planos.



**AYUNTAMIENTO DE GRANADA**  
**Delegación de Urbanismo, Obras y Licencias**  
**SUBDIRECCIÓN DE OBRAS**

**5. ENCINTADOS DE BORDILLOS.**

Los bordillos irán asentados y protegidos mediante hormigón HM-15, de un espesor mínimo consolidado, a menos que se especifique otra cosa, igual al espesor del firme una vez compactado y un ancho de treinta centímetros (30 cms.).

El rejuntado de los bordillos se hará con mortero hidráulico con cuatrocientos cincuenta kilogramos de cemento (450 kg/m<sup>3</sup>) por metro cúbico, dejando entre ellos un espacio de 10 mm.

**6. ADOQUINADO.**

**- Líneas de aguas.**

Se colocarán sobre una base de hormigón HM-15 de espesor igual a la capa de firme compactado y ancho no inferior a 30 cms.

Se asientan los adoquines (golpeándolos con un martillo para reducir al máximo la junta y realizar un principio de hincas), consiguiendo la rasante adecuada. Seguidamente se limpian las juntas y se rellenan con lechada de cemento de seiscientos kilogramos por metro cúbico (600 kg/m<sup>3</sup>).

Entre 3 y 4 horas después de esta operación se procede al llagueado de las juntas.

**- Aparcamientos, calles de tráfico rodado.**

Sobre una base de hormigón de características definidas en Proyecto ó indicadas por el Director de las Obras, se extenderá una capa de mortero de cemento de trescientos kilogramos por metro cúbico (300 kg/m<sup>3</sup>) de espesor inferior a 5 cms.

Sobre esta capa de mortero se colocarán los adoquines procediendo de la misma manera que para la colocación de la línea de aguas.

En cualquier caso el pavimento terminado no se abrirá al tráfico hasta pasados tres días (3) desde la fecha de terminación de las obras. Durante este tiempo el Contratista estará obligado a mantener húmeda la superficie constantemente, corrigiendo la posición de los adoquines que pudieran hundirse ó levantarse.



**AYUNTAMIENTO DE GRANADA**  
**Delegación de Urbanismo, Obras y Licencias**  
**SUBDIRECCIÓN DE OBRAS**

**7. EMPEDRADO.**

Esta unidad comprende el extendido de una capa de mortero en seco y suministro y colocación de piedras de canto rodado calizo ó lajas de pizarra (de dimensiones y características especificadas en la correspondiente unidad de obra), así como cuantas operaciones sean necesarias para su completa terminación.

Sobre una solera de hormigón según especificaciones de Proyecto, se extenderá una capa de mortero de cemento en seco de trescientos kilogramos (300 kgs.) y 8 cms de espesor. A continuación se procede al recebo del empedrado con igual clase de mortero, regándolo debidamente.

Se consolida el pavimento a mano mediante golpe de pisón ó bandeja mecánica, limpiando las juntas y procediendo a su barrido.

**8. SOLERÍAS.**

Sobre una solera de hormigón HM-15/P/25/E de 10 cms de espesor en aceras ó de características y dimensiones a definir por la Dirección de Obra, se extenderá una capa de mortero de agarre y sobre él una fina capa de cemento en polvo.

Sobre esta capa de asiento se colocarán a mano las losas previamente humectadas, golpeándolas con un martillo de goma ó bandeja vibrante, quedando bien asentadas y con su cara vista en la rasante prevista en los planos.

Se realizarán juntas de dilatación cada 25m<sup>2</sup>, con paños de no más de 5 m de lado en ninguna dirección; las juntas tendrán 1cm de espesor y llegarán hasta la base de hormigón rellenándose con mortero elástico en base de cemento.

Los cortes se realizarán con sierra de mesa (corte húmedo), y la ejecución de remates y cuchillos se realizará según las indicaciones de la Dirección de Obra.

Una vez colocadas las piezas se procederá a regarlas abundantemente y después al relleno de las juntas mediante arena fina que se extenderá mediante barrido de la superficie. Sólo se admitirá el vertido de lechada en la superficie para rejuntar cuando el material empleado sea pulido.



**AYUNTAMIENTO DE GRANADA**  
**Delegación de Urbanismo, Obras y Licencias**  
**SUBDIRECCIÓN DE OBRAS**

El pavimento terminado no se abrirá al tránsito hasta pasados tres (3) días desde su ejecución.

En general, se suspenderá la puesta en obra de la solería y del mortero siempre que se prevea que la temperatura ambiente pueda descender por debajo de los cero grados centígrados (0°C).

### **9. CANALIZACIÓN PARA ALUMBRADO PÚBLICO Y VACÍO.**

Las canalizaciones se ejecutarán según definición de la correspondiente unidad de obra y planos normalizados y en cualquier caso cumplirán lo especificado en el Reglamento Electrotécnico para Baja Tensión vigente.

#### **Bajo acera.**

Salvo que en los planos normalizados, en la correspondiente partida de proyecto ó que la Dirección Facultativa indique otra cosa, se dispondrán dos tubos de polietileno reforzado doble capa de diámetro 110 mm., uno color rojo, para la red de Alumbrado Público, y otro blanco, para la de Vacío.

Se excavará zanja de 40 cm. mínimo de ancho y profundidad tal que los tubos queden con un recubrimiento de 40 cm. por encima de la generatriz superior del tubo. Su trazado en planta será tal que haya una separación mínima de 15 cm. respecto de la fachada, que no coincida con una posible alineación de alcorques y sea compatible con el trazado de redes del resto de servicios.

Los tubos se dispondrán sobre lecho de arena de 5 cm mínimo y recubrimiento con el mismo material hasta 10 cm por encima de la generatriz superior del tubo. El resto de la zanja, hasta la rasante de la solera de hormigón, se rellenará con zahorra compactada. A continuación se dispondrá la solera de hormigón y correspondiente pavimento, según indicaciones de Proyecto.

Encima de la zahorra compactada se dispondrá una cinta plástica de señalización de canalización eléctrica.

Los tubos tendrán una separación entre ejes de 22 cm.

#### **Bajo calzada.**

Salvo que en los Planos, en la correspondiente partida de Proyecto ó que la Dirección Facultativa indique otra cosa, se dispondrán cuatro tubos de polietileno doble capa de diámetro 110 mm., dos color rojo, para Alumbrado Público, y dos blancos, para Vacío.



**AYUNTAMIENTO DE GRANADA**  
**Delegación de Urbanismo, Obras y Licencias**  
**SUBDIRECCIÓN DE OBRAS**

Se excavará zanja de 50 cm de ancho y profundidad de 1 m.; los tubos se protegerán con hormigón en masa HM-15/P/25/E, con lecho de 10 cm y recubrimiento de 10 cm por encima de la generatriz superior del tubo. El resto de la zanja se rellenará con zahorra natural compactada en tongadas, sobre la cual se dispondrá cinta de señalización. A continuación se ejecutará la capa de subbase y de rodadura según las indicaciones de Proyecto.

Los tubos tendrán una separación entre ejes de 22 cms.

## **10. ARQUETAS DE REGISTRO DE ALUMBRADO PÚBLICO Y VACÍO.**

La ubicación de las arquetas se establecerá al efectuar el replanteo de las canalizaciones según plano de detalle.

Las dimensiones de estos elementos se ajustarán a las definidas en los detalles representados en planos.

Dispondrán de drenaje en el fondo y los tubos se colocarán al menos 10 cms por encima del fondo.

## **11. SEÑALIZACIÓN VIARIA.**

### **11.1. SEÑALIZACIÓN HORIZONTAL**

- Líneas ejes y estacionamientos: Blanco acrílico ciudad.
- Líneas de prohibición, bordes, etc.: Amarillo acrílico ciudad.
- Símbolos, pasos de peatones, flechas, etc.: Blanco acrílico ciudad.
- Reservas especiales, carga y descarga, vados, taxi, bus, minusválidos, etc.: Dos componentes amarillo.
- O.R.A.: Dos componentes azul (azul/verde, azul/rojo, según corresponda).
- Pasos elevados: Dos componentes – blanco y rojo rugoso.
- Pasos de peatones colegios: Dos componentes, blanco sobre fondo azul.

### **11.2. SEÑALIZACIÓN VERTICAL GENERAL**

- Las señales de código estarán homologadas y serán de chapa de acero (deberán llevar en la parte posterior el escudo de Granada y la fecha de fabricación / instalación).
- Los postes de tubo 80.40.2 serán galvanizados de 3,20 m (1 señal) ó 3,50 m. (dos señales), irán pintados en color verde RAL 6.005.



**AYUNTAMIENTO DE GRANADA**  
**Delegación de Urbanismo, Obras y Licencias**  
**SUBDIRECCIÓN DE OBRAS**

- La señalización especial (colegios, badenes, etc.) estará constituida por señales rectangulares de acero galvanizado de 700x900 mm. (una señal) ó 900x1.350 mm. (dos señales). La reflectancia será de nivel III (DG) amarillo limón con poste de tubo 100.5.3 mm galvanizados, de 4 m., pintados en color verde RAL 6.005.
- Las señales deberán quedar a una altura mínima de 2,20 m. desde el borde inferior de la cartela al suelo.
- Las señales de intersección de sentido obligatorio (R-402) deberán quedar a una altura libre de 1,50 m desde su borde inferior al suelo.

### **11.3. SEÑALIZACIÓN VERTICAL ZONA CENTRO**

- Las señales de código estarán homologadas y serán de aluminio (deberán llevar en la parte posterior el escudo de Granada y la fecha de fabricación / instalación). Estarán formadas por cajón de 53 mm de profundidad y constituidas por: perfil perimetral de aluminio extrusionado de 2 mm de espesor, placas frontal y trasera de aluminio de 1,5 mm y 2 mm respectivamente, formando cajón cerrado.  
La placa trasera y el perfil perimetral tendrán acabado lacado (RAL 1013) y la placa frontal irá rotulada con lámina reflectante de nivel I. El sistema de sujeción estará constituido por dos correderas en forma de omega donde después enganchan las abrazaderas (que serán de fundición de aluminio lacada).
- Los soportes estarán formados por:
  - o Postes rectos de tubo de diámetro 60x4,5 mm de aluminio lacado (RAL 8014) con una longitud de 3 m. (1 señal) ó 3,5 m. (dos señales), con tapón de aluminio.
  - o Poste especial S-1 de Aluminio lacado (RAL 8014) de diámetro 60x4,5 mm., para fijación de una señal en altura con poste junto a fachada, con tapón de aluminio.
  - o Poste especial S-2 de Aluminio lacado (RAL 8014) de diámetro 60x4,5 mm., para fijación de dos señales en altura con poste junto a fachada, con tapón de aluminio.
  - o Señalización especial (colegios, badenes, etc.): Señales rectangulares de cajón de Aluminio de 700x950 mm. (una señal) ó 900x1.350 mm (dos señales). Reflectancia nivel III (DG) amarillo limón con poste de tubo 90x4 mm. (RAL 8014), de aluminio lacado con una longitud de 4 m.





**AYUNTAMIENTO DE GRANADA**  
**Delegación de Urbanismo, Obras y Licencias**  
**SUBDIRECCIÓN DE OBRAS**

## **12. MOBILIARIO URBANO**

### **12.1. BANCOS MODELO NEOBARCINO**

Los bancos serán de tipo “Neobarmino”, de 1,80 m. de longitud con respaldo. Dispondrán de pies y reposabrazos de fundición dúctil con agujeros roscados para fijación a dados de hormigón en masa de 15 N/mm<sup>2</sup> de resistencia característica con tornillos M10 (tornillo y taco metálico), acabados con imprimación en color plata y asiento y respaldo con seis tablonos de 110x35 mm. de sección de madera tropical tratada con protector fungicida, insecticida e hidrófugo con acabado en color natural, fijados con tornillos de acero inoxidable.

Podrán usarse otros modelos según características definidas en el Proyecto ó indicaciones de la Dirección Facultativa.

### **12.2. BARANDA MODELO EXCMO. AYUNTAMIENTO DE GRANADA.**

Se ejecutarán según las características y dimensiones especificadas en los planos de detalle. Se terminarán con pintura antioxidante. Irán ancladas al suelo con tornillos de más de 10 cms de longitud con tacos metálicos. Salvo que las características de la obra así lo exijan y siempre de acuerdo a especificaciones de la Dirección Facultativa, se fabricarán en tramos de 1,50 m. Que llevarán en la cruceta central y a ambos lados el logo del Excmo. Ayuntamiento de Granada (éste irá soldado, nunca roscado). Se incluirá parte proporcional de tramos curvos, siempre que la barandilla acompañe a un bordillo de radio de curvatura inferior a 10 m.

### **12.3. HITO MODELO GRANADA**

Los hitos serán de fundición dúctil (con pintura antióxido) de 70 cms. de altura (ó superior, siempre cumpliendo la Normativas vigentes de accesibilidad) y 140 mm. de diámetro, según modelo del Excmo. Ayuntamiento de Granada. Irán empotrados al suelo con apertura de taladro de 250 mm. y mortero de cemento cola. Serán de cuello ancho. Podrán usarse otros modelos según definición de Proyecto ó indicaciones de la Dirección facultativa.

### **12.4. FUENTE BEBEDERO**

Las fuentes serán de fundición, lacadas al horno, con anagrama y escudo del Excmo. Ayuntamiento de Granada, de la casa COMBELLER (GFF-02) ó similar.



**AYUNTAMIENTO DE GRANADA**  
**Delegación de Urbanismo, Obras y Licencias**  
**SUBDIRECCIÓN DE OBRAS**

De acuerdo a la Ordenanza para la Accesibilidad y la Eliminación de Barreras Arquitectónicas Urbanísticas, cuando se dispongan fuentes bebederos, el caño o grifo deberá estar situado a una altura de 70 centímetros, sin obstáculos ó bordes, de forma que sean accesibles por una persona usuaria de silla de ruedas.

**13.- MATERIALES NO ESPECIFICADOS EN ESTE PLIEGO**

Los demás materiales que, sin especificarse en el presente Pliego hayan de ser empleados en obra, serán de primera calidad y no podrán utilizarse sin antes haber sido reconocidos por el Director de Obra, que podrá rechazarlos si no reuniesen, a su juicio, las condiciones exigidas para conseguir debidamente el objeto que motivara su empleo.



**AYUNTAMIENTO DE GRANADA**  
**Delegación de Urbanismo, Obras y Licencias**  
**SUBDIRECCIÓN DE OBRAS**

*PLIEGO DE CONDICIONES PLANTACIÓN*



**AYUNTAMIENTO DE GRANADA**  
**Delegación de Urbanismo, Obras y Licencias**  
**SUBDIRECCIÓN DE OBRAS**

## **PLIEGO DE CONDICIONES DE JARDINERÍA Y PLANTACIÓN**

### **1. GENERALIDADES**

Tras la firma del contrato el Adjudicatario dispondrá de veinte días para comprobar en las zonas objeto del proyecto la viabilidad de los trabajos proyectados. Transcurrido este período se procederá junto con la Dirección Facultativa al replanteo definitivo de la plantación, redactándose tras éste un *Acta de Replanteo* que recoja los posibles cambios o modificaciones a lo proyectado.

A la firma del *Acta de Replanteo* el Contratista presentará por escrito un Plan de los trabajos a ejecutar, indicando plazos parciales para cada unidad de obra, y medios con que afrontará cada etapa de la obra. Se distinguirán claramente las etapas recogidas como capítulos en el presupuesto, es decir, preparación del medio de plantación, plantación y mantenimiento durante el primer ciclo vegetativo.

Dada la especial naturaleza de los elementos vegetales la época de ejecución de las plantaciones debe corresponder, salvo excepciones de especial garantía para ejecutar el manejo de las plantas, al período comprendido entre primeros de diciembre y mediados de febrero. Quedan fuera de este período el grupo de elementos vegetales pertenecientes a las Monocotiledóneas leñosas usualmente empleadas en esta ciudad, que deben plantarse de mediados de junio a mediados de julio. El Contratista comunicará por escrito las fechas en que procederá dentro del plazo antes señalado, a plantar cada una de las especies vegetales previstas en proyecto.

Al finalizar la fase de plantación se presentará un plan detallado de Mantenimiento, de acuerdo a las unidades de obras previstas para este capítulo.

El Contratista no realizará ninguna plantación por propia iniciativa sin conocimiento previo por parte de la Dirección Facultativa si ésta no se ajustase a las fechas previstas. Tampoco efectuará plantaciones si:

- Durante la apertura de hoyos apareciesen redes de servicios no previstas.
- El sustrato lateral existente bajo el pavimento es inadecuado para el desarrollo posterior de los vegetales, sobre todo por existir materiales áridos o tóxicos para éstos.
- La superficie del alcorque es de dimensiones inferiores a (60 x 60) cm<sup>2</sup>.
- No se dan las condiciones meteorológicas adecuadas, sobre todo en horas de helada o de lluvia reciente que mantengan los sustratos con un tempero adecuado.



**AYUNTAMIENTO DE GRANADA**  
**Delegación de Urbanismo, Obras y Licencias**  
**SUBDIRECCIÓN DE OBRAS**

- Se van a usar en la plantación elementos vegetales cuyo sistema radicular no ha sido inspeccionado previamente y aceptado por la Dirección Facultativa.

Durante la ejecución de los trabajos, el Contratista recibirá de la Dirección Facultativa por escrito cuantas órdenes se estimen oportunas para la correcta realización de éstos o de acuerdo a las directrices marcadas por los intereses municipales.

Por su parte el Contratista notificará con suficiente antelación cualquier cambio relacionado con la ejecución de las plantaciones: nuevos plazos originados por la persistencia de adversidades meteorológicas, cambio de tamaño de alguna de las especies a plantar, etc.

La realización de ejecuciones defectuosas, determinadas razonadamente por la Dirección Facultativa, no será certificable, debiendo el Contratista proceder a corregir o reponer por su cuenta las unidades de obra afectadas. Además, en caso de que se estimase que estos hechos repercuten negativamente sobre el desarrollo normal de los trabajos, podrán sancionarse deduciendo en la certificación en curso hasta el 10% del valor de las unidades mal ejecutadas.

Se procederá a la Recepción de las plantaciones (firma de Acta de Recepción) tras la liquidación del presupuesto. Pueden darse dos casos:

***A) Proyectos de plantación que no incluyen año de mantenimiento de las plantaciones***

Se procederá a la liquidación de la obra a los tres meses de la brotación de las plantas, que habrá de producirse en el periodo natural de ésta. Estarán brotados al menos el 90% de los elementos vegetales plantados y comprobarse que tras los tres meses es claramente viable su desarrollo (brotaciones consolidadas, con alargamiento y tamaño de hojas normal para cada especie en su caso). Además, antes de la Recepción se efectuará la reposición de las marras detectadas mediante el suministro de nuevas plantas de iguales características a las de la plantación original, servidas y manipuladas en las condiciones y con la garantía necesaria para su desarrollo inmediato.

En este caso el necesario mantenimiento que requiere toda plantación irá a cargo del contratista, durante el periodo comprendido entre la plantación y la firma del Acta de Recepción, que como mínimo será de tres meses, siendo su prolongación o no dependiente de la competencia y buen hacer de dicho contratista. Dicho mantenimiento, no certificable en ningún caso, se regirá por los criterios habituales para las labores de mantenimiento en cuanto a oportunidad e intensidad.

De todas formas, si transcurridos nueve meses el contratista ha sido incapaz de rematar adecuadamente la plantación contratada, se efectuará la liquidación de lo aceptable y el Ayuntamiento de Granada asumirá la plantación existente para proceder a su mantenimiento,



**AYUNTAMIENTO DE GRANADA**  
**Delegación de Urbanismo, Obras y Licencias**  
**SUBDIRECCIÓN DE OBRAS**

disponiendo del ámbito de la plantación contratada a todos los efectos, y no habiendo lugar a devolución de fianza.

***B) Proyectos de plantación que incluyan año de mantenimiento de las plantaciones***

Los trabajos de mantenimiento deberán estar presupuestados en el capítulo de “Mantenimiento de la plantación del primer año”.

Se procederá a la liquidación de la obra al finalizar dichos trabajos del año de mantenimiento. El inicio de año de mantenimiento dependerá de la firma de un *Acta de aceptación de las plantaciones*, que se efectuará en las condiciones redactadas en el apartado anterior salvo que las reposiciones del 10% de marras tolerable podrá efectuarse dentro del periodo de ejecución de este mantenimiento contratado (como máximo a los nueve meses del inicio de dicho mantenimiento) y de la *presentación de un plan de mantenimiento* de acuerdo con las unidades de obras presupuestadas. Periódicamente el contratista entregará a la D.F. un parte de trabajo en el cual se detallen las labores realizadas. Si procede, se emitirá un parte de incidencias y marras.

A igual que en el caso anterior el contratista asumirá a su cargo el cuidado y cultivo de las plantaciones durante el tiempo que sea necesario hasta el comienzo del año de mantenimiento contratado.

La terminación cronológica del año de mantenimiento no supondrá el cumplimiento del mismo, debiendo haber estado en todo momento adaptado al plan de mantenimiento presentado y a la aceptación de la realización de las labores por parte de la D.F.

Ante la incapacidad por parte del contratista para realizar en tiempo y forma los trabajos de mantenimiento, el Ayuntamiento de Granada asumirá el cuidado de las plantaciones, no habiendo lugar a certificación alguna posterior por estos trabajos, calculándose el coste de la puesta al día de las plantaciones y cargándose éste a la fianza depositada inicialmente por el contratista.

Durante el año de mantenimiento el contratista será responsable de los vicios ocultos y defectos en la calidad de las plantas que se detecten durante la realización de labores de cultivo.



**AYUNTAMIENTO DE GRANADA**  
**Delegación de Urbanismo, Obras y Licencias**  
**SUBDIRECCIÓN DE OBRAS**

### **1.1. CERTIFICACIONES**

Se redactarán certificaciones mensuales propuestas por el contratista, a conformar por la Dirección Facultativa. Se especificarán unidades de obra a los precios de ejecución material propuestos.

Las unidades de obra de suministro de plantas y las de plantación se certificarán tras efectuarse los dos primeros riegos post-plantación.

Las unidades de obras de mantenimiento se certificarán una vez realizadas, y si lo han sido dentro del tiempo indicado en el plan de mantenimiento presentado por el Contratista y aprobado por la Dirección Facultativa, es decir, si han sido oportunas y efectivas para el buen desarrollo de las plantas.

Al total resultante de ejecución material, deducido el porcentaje correspondiente a la baja ofertada, se le incrementará un 13% en concepto de Gastos Generales y un 6% de Beneficio Industrial. A este total de ejecución por contrata se le incrementará el 16% de I.V.A.

### **1.2. PRECIOS CONTRADICTORIOS**

Si durante la ejecución de las plantaciones surgiera la necesidad o conveniencia de realizar operaciones o usar materiales no previstos como unidades de obra en el proyecto, la Dirección Facultativa podrá proponer al Contratista la realización de dichas operaciones o el empleo de tales materiales, que se convertirán en nuevas unidades de obra.

Antes de ejecutar una nueva unidad de obra será remitida por el Contratista una propuesta justificada y desglosada del precio de la misma para ser conformada por la Dirección de Gobierno Municipal.

### **1.3. SEGURIDAD EN LOS TRABAJOS**

Por el Contratista se tomarán las medidas de seguridad en el trabajo especificado en la Legislación vigente, indicada en el Estudio o Estudio Básico de Seguridad y Salud.

Se hace especial hincapié en que se adopten las Medidas señaladas para trabajos en vías públicas en cuanto a apertura de hoyos, zanjas, etc., y protección de los mismos hasta su total relleno.



**AYUNTAMIENTO DE GRANADA**  
**Delegación de Urbanismo, Obras y Licencias**  
**SUBDIRECCIÓN DE OBRAS**

El Proyecto incluye Estudio o Estudio Básico de Seguridad y Salud. Tras la adjudicación el Contratista deberá presentar Plan de Seguridad. Tras la aprobación de éste se podrá firmar el Acta de Replanteo de la obra indicando la fecha de inicio de ésta.

El Contratista será único responsable de los accidentes o daños que se pudiesen producir, incluso a terceros por no haber aplicado las correctas medidas de seguridad o por omisión de las mismas.

Será por cuenta del Contratista la reparación de los daños que pudiese producir la ejecución de los trabajos en Servicios Municipales o de cualquier otra naturaleza, pavimentos, elementos vegetales ya implantados, etc.

Los ensayos y controles de calidad serán a cargo del Contratista hasta el 15% del Presupuesto de Ejecución Material.

Para lo no especificado en este Pliego se estará a lo dispuesto en las Normas Tecnológicas de Jardinería y Paisajismo publicadas por el Colegio Oficial de Ingenieros Técnicos Agrícolas de Cataluña.

## **2. MATERIALES DE JARDINERÍA Y PLANTAS**

### **2.1. TIERRA VEGETAL**

Se considera tierra vegetal al material procedente de la capa fértil superficial (hasta 50 cm. de profundidad) de suelos aluviales en cultivo, excavada de forma que se impida su desnaturalización y el colapso de su estructura. Formará parte fundamental del sustrato que servirá de medio de desarrollo a los elementos vegetales durante la vida de éstos. En las zonas de dominancia de elementos vegetales (parques, cuadros ajardinados y arboleda en zonas terrazas); el suelo vegetal deberá aportarse en toda su superficie y en espesor mínimo de 1 m., previo subsolado de la superficie a cubrir si esta procede de terrenos desmontados o suelos vegetales de escaso desarrollo (menos de 20 cm.). En los viales a dotar de arbolado este suelo vegetal ocupará al menos la superficie de proyección de las copas de la especie de árbol a implantar (la que se estime que tenga al alcanzar la madurez) y un espesor de 1 m. Tendrá las siguientes características:

- Textura:
  - Arena fina 40% a 50%
  - Arena gruesa 10% a 20%
  - Limo 20% a 30%
  - Arcilla 7% a 12%





**AYUNTAMIENTO DE GRANADA**  
**Delegación de Urbanismo, Obras y Licencias**  
**SUBDIRECCIÓN DE OBRAS**

(Ningún elemento rocoso o aglomerado tendrá un calibre mayor de 5 cm.)

- Materia orgánica humificada (humus) entre 3 y 6%
- Composición química:
  - o Nitrógeno de 0,1% a 0,2%
  - o Fósforo total 150 p.p.m.
  - o Asimilable 12 p.p.m. a 18 p.p.m.
  - o Potasio cambiante 125 p.p.m. a 200 p.p.m.
  - o Calcio intercambiable 0,2% a 0,5%
  - o Ph próximo a 7 (5,5 a 7,5)

El contratista remitirá análisis de la tierra vegetal a aportar efectuado por Laboratorio oficial. Las muestras para analizar se tomarán del material ya transportado a pie de obra. Ante éste la Dirección Facultativa dará el visto bueno al aporte, indicándose el método y materiales para enmendar insuficiencias y carencias.

## **2.2. SUSTRATO DE ENRAIZAMIENTO**

### ***Tipo I. Para relleno de alcorques excavados.***

Se denomina a la mezcla de la tierra vegetal definida anteriormente que contenga el máximo de humus (6%) con turba húmer, en la proporción de 2/3 de tierra vegetal y 1/3 de turba húmer. Este sustrato no presentará elementos de calibre mayor de 2 cm. (rocosos, aglomerados arcillosos o aglomerados de turba). Con este sustrato se rellenarán inexcusablemente los hoyos previstos en la plantación.

### ***Tipo II. Para relleno de alcorques excavados.***

Se aportará una mezcla del 70 % de la tierra vegetal definida anteriormente con un 30% de arena de río lavada (silíceas de granulometría entre 0,5 y 5 mm.) y porción en peso de enmienda húmica (con coeficiente isohúmico superior a 0,6) y biológica a dosificar por volumen según recomendaciones del productor.

## **2.3. AGUA PARA RIEGO**

No presentará disueltos sedimentos finos coloides que puedan ocasionar daños o inutilización de filtros de redes de riego. Como excepción podrán usarse en riegos por inundación aguas que transporten partículas limosas.

Dado el posible contacto de las aguas de riego con los usuarios de espacios públicos y el frecuente contacto con el personal que realiza las labores de riego, esta agua estará exenta de



**AYUNTAMIENTO DE GRANADA**  
**Delegación de Urbanismo, Obras y Licencias**  
**SUBDIRECCIÓN DE OBRAS**

agentes patógenos. No obstante la depuración con cloro estará limitada a la concentración que indicamos posteriormente.

El límite de sales en disolución dará una conductividad al agua comprendida entre 0 y 1.200 mhos/cm.

El Riesgo de alcalinización será bajo, con índice SAR de 0 a 12.

Específicamente, presentará las concentraciones siguientes de:

Bicarbonatos: menor de 200 mg/l

Cloruros: menor de 20 mg/l

Calcio: menor de 40 mg/l

#### **2.4. ENMIENDAS Y ABONOS**

1. *Fertilizantes orgánicos*: el estiércol a utilizar, generalmente como enmienda húmica procederá de la mezcla de cama y deyecciones de ganado (excepto porcino y aves) que ha llegado a su punto final de fermentación. El coeficiente isohúmico será de 0,4 a 0,5, el contenido en nitrógeno superior al 3,5% y su densidad de aproximadamente 0,8 Kg/dm<sup>3</sup>.
2. *Humus*: Será procedente de la transformación bacteriana de residuos vegetales leñosos. Presentará al menos un 90 % de materia orgánica humificada, con descomposición inferior al 3% anual en sustratos de cultivo con las características antes señaladas. Contendrá además por término medio un mínimo de 0,6% de nitrógeno total, 0,05% s.m.s. de fósforo total, 0,6% s.m.s. de potasio total, 9% de ácidos húmicos y 2% de ácidos fúlvicos. El porcentaje de retención de agua útil será superior al 20%.
3. *Abonos minerales y organominerales*: Son productos que proporcionan al suelo uno o más elementos fertilizantes, a veces acompañados de materias humificantes y correctoras con microelementos. Deberá presentarse perfectamente empaquetados y precintados dentro de envases que aclaren suficientemente composición, concentraciones y fabricante. Deberán ajustarse plenamente a la legislación vigente. Para su empleo se seguirán normas agronómicas contrastadas y escritas.



**AYUNTAMIENTO DE GRANADA**  
**Delegación de Urbanismo, Obras y Licencias**  
**SUBDIRECCIÓN DE OBRAS**

## **2.5. CONDICIONES DE LAS PLANTAS**

### **1. Condiciones generales**

Las plantas serán bien conformadas, de acuerdo al tipo vegetativo propio de cada especie o a las determinaciones de formación especificadas en proyecto; serán de desarrollo normal, sin que presenten síntomas de raquitismo o retraso. No presentarán heridas en el tronco, ramas o en tejidos vitales de difícil cicatrización. El sistema radical será completo y equilibrado con el porte. Como garantía de fácil enraizamiento y, para evitar parones vegetativos tras la plantación, estará conformado por una gran proporción de raíces finas conseguidas tras los convenientes repicados en cultivos a raíz desnuda o por enraizamiento en contenedores con sustratos porosos. Las raíces de las plantas de cepellón o raíz desnuda presentarán cortes limpios y recientes, sin desgarrones ni heridas. Las plantas cultivadas en contenedor y suministradas en el mismo tendrán un sistema radicular que ocupe todo el volumen del sustrato de cultivo, sin que más del 75% de las raíces ocupen la mitad inferior. Como síntoma de cultivo correcto en contenedor, no se apreciará espiralización de raíces por crecimiento continuo siguiendo la arista entre el fondo del envase y sus paredes. Las plantas de hoja perenne presentarán el sistema foliar completo, sin decoloraciones, síntomas de clorosis o escaso crecimiento en las brotaciones y hojas de los dos últimos periodos vegetativos.

Los ejemplares suministrados corresponderán exactamente a la especie botánica, variedad o cultivar de ésta especificados en proyecto.

El tamaño solicitado para cada especie será proporcionado a la edad, no admitiéndose plantas reviejas o criadas en condiciones precarias cuando así lo acuse su porte. Tampoco se admitirán las forzadas durante el cultivo ya que, aunque alcancen las dimensiones solicitadas, su capacidad de adaptación y resistencia es inaceptable.

Las características de suministro por especies (tamaño y cultivo o presentación) aparecen en el Presupuesto.

Antes de ser plantadas el Contratista expondrá para inspección las plantas a suministrar, siendo rechazadas las que no se ajusten a las condiciones aquí descritas.

### **2. Condiciones específicas**

- *Árboles de alineación*: Los árboles destinados a ser plantados en alineación tendrán el tronco recto (no se admitirán flechas superiores a 1% ni más de una por ejemplar). Su calibre no será inferior a las dimensiones que figuran en la descripción de las unidades



**AYUNTAMIENTO DE GRANADA**  
**Delegación de Urbanismo, Obras y Licencias**  
**SUBDIRECCIÓN DE OBRAS**

de obra, ni existirán disparidades notables entre los calibres de los distintos ejemplares (máximo de 6 cm.). La altura de la parte aérea será proporcional al calibre a 1 m. solicitado. El tercio superior de dicha parte aérea presentará ramificación aunque con clara dominancia de un eje central, continuación del fuste, de forma que la altura definitiva del mismo no esté determinada por las características de formación de la planta en vivero. Existirá un brote terminal definido, formado por el crecimiento del año anterior. En caso de ser necesaria la poda de equilibrado tras el arranque favorecerá una nueva yema terminal perteneciente a dicha guía terminal.

- *Coníferas y frondosas perennifolias*: Salvo las que se empleen en alineaciones de arbolado viario, estarán ramificadas desde la base con tronco único bien definido. El porte será simétrico y la guía terminal única, erecta y vigorosa. Habrán sido cultivadas en contenedores y suministradas en éste, sin acusar síntomas de replante reciente ni señales de haberse tenido que cortar raíces desarrolladas fuera del contenedor.

### **3. *Presentación y conservación de las plantas***

Las plantas a raíz desnuda presentarán un sistema radical completo, proporcionado al sistema aéreo. Las raíces serán sanas y bien cortadas. Los hoyos de plantación serán de tamaños adecuados, de tal forma que las raíces entren libremente, con anchura de un tercio superior a la longitud de las raíces entre el momento del arranque en vivero y su plantación deberá transcurrir el mínimo tiempo posible. En caso de no ser plantadas de inmediato (en las seis horas siguientes) se depositarán en zanjas, de forma que quede cubiertas con 20 cm. de tierra vegetal sobre la raíz. Después de tapadas se procederá a su riego por inundación para evitar que queden bolsas de aire entre sus raíces. Si han de transportarse se embarrarán e irán aisladas de la desecación cubiertas por material humedecido.

Las plantas en contenedor deberán permanecer en éste hasta el momento de su plantación evitando el deterioro o deformaciones del mismo durante su manipulación y transporte. Si no se plantasen inmediatamente después de su llegada a la obra se depositarán en lugar cubierto o se tapaná con paja el contenedor. En cualquier caso se regarán diariamente mientras permanezcan depositadas.

Las plantas de cepellón llegarán al hoyo con dicho cepellón intacto, independientemente del material con que esté protegido. El tamaño del cepellón será proporcionado al vuelo y los cortes de raíz dentro de éste serán limpios y sanos. Se suministrarán sólo en la época adecuada para el trasplante de cada especie procedente de cultivos preparados para este método de manipulación de plantas. El viverista remitirá historial de pre trasplantes en vivero de cada especie suministrada.



**AYUNTAMIENTO DE GRANADA**  
**Delegación de Urbanismo, Obras y Licencias**  
**SUBDIRECCIÓN DE OBRAS**

La ejecución de la plantación se ajustará exhaustivamente a lo indicado en proyecto, más las modificaciones resultantes del replanteo.

## **2.6. PREPARACIÓN DEL MEDIO DE PLANTACIÓN**

### **1. Preparación para plantaciones en superficies cultivables.**

En este caso la preparación del medio de plantación afectará a toda la superficie. Los caminos y zonas pavimentadas se construirán sobre el medio edáfico vegetal, evitando su destrucción por compactaciones o por intoxicaciones. Las infraestructuras seguirán los trazados de caminos, nunca atravesarán del medio vegetal según lo detallado en planos de instrucciones técnicas de jardinería.

Se pueden presentar dos situaciones:

- Que el suelo vegetal sea aceptable. Se procederá de la siguiente forma:
  - o No se harán rebajes del suelo vegetal.
  - o Se protegerán durante el proceso de obras de la compactación y contaminaciones.
  - o Se cuidarán los elementos vegetales existentes, de acuerdo a las labores que se vinieran realizando y las medidas de protección física previstas en la Normativa a que se hace referencia en este pliego.
  - o Terminada la fase de obras se realizará una mejora húmica del suelo.
  - o Se abrirán los hoyos para plantación según las dimensiones de éstos indicadas en proyecto, acopiando el suelo vegetal al borde de dichos hoyos para posterior relleno, previa mejora de éste según lo antes indicado
- Que el suelo sea inaceptable por presentar estructura inapropiada para el desarrollo vegetal o componentes nocivos para la vida vegetal. Se procederá de la siguiente forma:
  - o Demolición de estructuras o elementos ajenos a la actuación de plantación.
  - o Excavación del sustrato y retirada a vertedero hasta encontrar el nivel natural del terreno o un nivel no afectado por las infraestructuras o edificaciones. En todo caso la excavación se realizará hasta 1 m. de profundidad.
  - o Subsulado al nivel resultante de la excavación, en 80 cm. de profundidad.
  - o Aporte de tierra vegetal según lo anteriormente dispuesto en este pliego
  - o Apertura de hoyos para plantación acopiando el suelo vegetal al borde de éstos para posterior relleno, previa mejora de éste según lo indicado anteriormente



**AYUNTAMIENTO DE GRANADA**  
**Delegación de Urbanismo, Obras y Licencias**  
**SUBDIRECCIÓN DE OBRAS**

**2. Preparación para plantación de arbolado viario en alcorque de zonas pavimentadas y para plantación en jardineras**

- Si la plantación se realiza coincidiendo con las obras de urbanización general de la zona:

La apertura de hoyos y aporte de sustrato adecuado para el enraizamiento será previa a la colocación de los bordillos de los alcorques y enlosado. Generalmente se prevé un volumen de este sustrato cuya superficie suele ser mayor que la superficie útil del alcorque, por lo que el contratista en ningún caso podrá realizar posteriormente esta operación. Ya que esta excavación se realiza con medios mecánicos, se procederá a disgregar manualmente las caras del pozo resultante, de forma que la compactación originada desaparezca.

Las tierras excavadas serán cargadas y transportadas a vertedero. Se procederá posteriormente a rellenar los hoyos con el sustrato adecuado. Dicho sustrato, tras su asentamiento natural, para el que se prevé un riego aportando 200 l/m<sup>2</sup> en caso necesario, quedará a nivel del suelo sobre el que se va a pavimentar.

No se compactará la superficie del sustrato aportado para la puesta en obra de zahorras, bordillos de alcorques y hormigón de solera: las zahorras se contendrán mediante fábrica de ladrillo. La compactación sobre la superficie de suelo vegetal a enlosar será sustituida por armazón de mallado perimetral al alcorque, incorporado al hormigón de la solera.

En los alcorques previamente preparados de la forma antes descrita la apertura del hoyo de plantación coincidirá con el momento de la plantación que ya el sustrato existente sirve para relleno posterior.

- Si la plantación se realiza en zonas ya urbanizadas (reposición de marras de arbolado viario)

- o Apertura de hoyos:

Es la primera operación a efectuar. Se excavarán de las dimensiones pedidas en proyecto.

Los hoyos en alcorque de dimensiones inferiores a 1 m. x 1 m. Se abrirán siempre manualmente. En caso de alcorques de mayores dimensiones o de plantaciones en zonas terrazas, lo hoyos podrán excavar con medios mecánicos



**AYUNTAMIENTO DE GRANADA**  
**Delegación de Urbanismo, Obras y Licencias**  
**SUBDIRECCIÓN DE OBRAS**

(retroexcavadoras), siendo el único límite para su empleo la posible degradación del pavimento o destrucción de infraestructuras. El contratista será el responsable de los daños causados por falta de criterio en esta decisión.

Las caras de los hoyos abiertos por medios mecánicos serán disgregadas manualmente.

Los hoyos no quedarán abiertos sin señalización o sin la presencia del personal del Contratista. En cualquier caso no transcurrirán más de 24 horas, entre la apertura del hoyo y su relleno con el sustrato para plantación ni estarán más de 48 horas acumulados en la vía pública los materiales excavados.

o Aporte de sustrato de enraizamiento:

Las tierras excavadas serán cargadas y llevadas a vertedero. Inmediatamente después, para cada hoyo o grupo de hoyos próximos, se procederá a rellenarlos con sustrato adecuado. Dicho sustrato vendrá ya preparado desde el vivero o dependencias del Contratista, no siendo aceptable proceder a realizar la mezcla de sus componentes en la vía pública.

Se efectuarán los rellenos previendo que tras el asentamiento del sustrato aportado queden aproximadamente 20 cm., hasta el bordillo del alcorque o superficie del pavimento.

El relleno de los hoyos con sustrato de enraizamiento coincidirá con la plantación para evitar una posterior apertura de hoyos de plantación, no justificable. En este caso no será certificable esta reapertura de hoyos.

Las operaciones de preparación del medio de plantación habrán de ser inspeccionadas por la Dirección facultativa, sobre todo en lo referente a naturaleza de los materiales excavados y calidad del sustrato donde se desarrollarán los elementos vegetales a plantar.



**AYUNTAMIENTO DE GRANADA**  
**Delegación de Urbanismo, Obras y Licencias**  
**SUBDIRECCIÓN DE OBRAS**

## **2.7. PLANTACIÓN**

Antes de proceder a la plantación se habrán cumplido necesariamente las siguientes condiciones:

- Haberse efectuado todos los trabajos de preparación del medio de plantación (salvo en el caso de plantaciones en alcorques de zonas ya urbanizadas, en que serán coincidentes).
- Haber sido reconocido por la Dirección Facultativa el estado de las plantas.

Durante la plantación se evitará el venteo de los elementos vegetales: se organizará el trabajo de forma que no estén expuestas las raíces a la desecación durante mas de QUINCE minutos (y siempre en situación favorable: sombra, cubierta, etc.), sacando éstas de su protección de transporte según el ritmo marcado por el rendimiento en plantación y no transportando más unidades de las que se van a gastar en la jornada de trabajo.

El cuello de la raíz de los elementos vegetales plantados quedará al mismo nivel que se encontraba en la superficie del suelo del vivero o del contenedor, en caso de plantaciones de arbolado podrán situarse hasta 10 cm. por debajo de dicho nivel original. En las plantas recibidas en contenedor hasta cubrir las posibles raíces que se vean en superficie, con 5 a 10 cm. del nuevo sustrato. En ningún caso quedará por encima del nivel del cultivo.

Durante la plantación habrá de corregirse el nivel definitivo del sustrato en los alcorque en caso que tras haberse asentado no queden 20 cm. hasta la superficie del pavimento. El volumen hasta enrasar con dicho pavimento se rellenará con grava de grano definido (calibre 3 a 6 cm.), corteza de pino triturada, o mezcla de ambas.

Las plantas en alcorque se ubicarán en el centro geométrico de éste.

Se efectuará un primer riego post-plantación de al menos 150 l/m<sup>2</sup> inmediatamente después de la plantación (como máximo 24 horas después, según grado de humedad del sustrato). Este riego será por inundación para eliminar bolsas de aire y ligar de forma definitiva el sustrato y las raíces de la planta. Pasado quince o veinte días se efectuará otro riego de 50 a 100 l/m<sup>2</sup>, para el que podrán emplearse sistemas de riego si los hubiese instalados. No será certificable ninguna unidad de obra de suministro de plantas ni de plantación si no se han efectuado estos dos primeros riegos post-plantación.

A indicaciones de la Dirección Facultativa se afianzarán las plantas por medio de tutores. Estos deberán penetrar en el terreno por lo menos a 1 m. más que la raíz de la planta (como caso





**AYUNTAMIENTO DE GRANADA**  
**Delegación de Urbanismo, Obras y Licencias**  
**SUBDIRECCIÓN DE OBRAS**

general, más o menos profundidad según el tamaño ejemplar a tuturar). Tendrán resistencia superior a los esfuerzos que pueda causar la oscilación de la planta y serán de materiales y aspecto aceptables. En los puntos de sujeción de la planta al tutor, que serán dos como mínimo, se protegerá la planta con venda de saco o lona, y para el atado se utilizará cinta de 2 a 4 cm. de ancho, de plástico o similar pero de cierta elasticidad frente al engrosamiento de la planta. Se dotarán de protector metálico todos los árboles plantados en alcorque o zonas pavimentadas.

Serán certificables todos los elementos materiales necesarios para la realización de tutorados y colocación de protectores, a excepción de aquellos casos en que esto haya sido necesario para la aceptación de plantas que no cumplieren plenamente con las condiciones exigidas.

**1. Reposición de plantas**

Si a pesar del seguimiento de las prescripciones descritas en el presente Pliego se producen marras en la plantación durante el periodo correspondiente al primer ciclo vegetativo de las plantas, y no siendo imputables dichas marras a actos vandálicos, el Contratista repondrá dichas plantas a su exclusiva cuenta, corresponde a la Dirección Facultativa juzgar la verdadera causa de los deterioros o deficiencias, decidiendo a quién corresponde afrontar los gastos de las reposiciones. El concepto de la reposición comprende las siguientes operaciones (a cargo del adjudicatario en su caso):

- Arranque y eliminación de los restos de la planta inservible.
- Reapertura y eliminación de los restos de la planta inservible.
- Suministro y plantación de un elemento vegetal equivalente al que existía.
- Limpieza del terreno.
- Dos primeros riegos post-plantación.
- Tutorado o recolocación de protectores.
- Cuidados de mantenimiento hasta poner al día con el resto de la plantación, según lo establecido para dicha plantación inicial.

**3. LABORES DE MANTENIMIENTO DURANTE EL PRIMER CICLO VEGETATIVO**

Tienen por objeto permitir el buen desarrollo de las plantas durante su primer ciclo vegetativo, que al ser el de implantación resulta el más crítico.

Finalizada la plantación el contratista remitirá plan anual de cultivo de acuerdo con las unidades de obra incluidas en el presupuesto.



**AYUNTAMIENTO DE GRANADA**  
**Delegación de Urbanismo, Obras y Licencias**  
**SUBDIRECCIÓN DE OBRAS**

Se efectuarán en plantas sanas y aceptadas por la Dirección Facultativa, ya que en ningún caso estas labores van destinadas a plantas en estado de convalecencia o escaso vigor (por arraigo insuficiente, traumas durante su transporte o manejo, plantación mal efectuada, etc).

Comprenden las definidas como unidades de obra en el capítulo de mantenimiento del presupuesto. Igualmente, la Dirección Facultativa podrá prescribir alguna labor no contemplada en proyecto pero que por las circunstancias de las plantaciones se estime oportuno introducir. Estas nuevas unidades de obra serán certificables.

La realización del mantenimiento es de fundamental importancia ya que elementos vegetales de buena calidad y plantados en óptimas circunstancias pueden llegar a ser inaceptables en el momento de la Recepción Definitiva si el Contratista no dedica al mantenimiento el interés y cumplimiento de fechas necesario y previsto en Plan de Cultivo. En caso de que la Dirección Facultativa estimase razonadamente una clara deficiencia en el mantenimiento se procedería a la inmediata rescisión del contrato, haciéndose cargo el Ayuntamiento de Granada de la plantación a todos los efectos.

Para la realización de las labores de mantenimiento previstas se seguirá lo estipulado en la Pliego con Condiciones de Mantenimiento de Jardinería actualmente en vigor.



**AYUNTAMIENTO DE GRANADA**  
**Delegación de Urbanismo, Obras y Licencias**  
**SUBDIRECCIÓN DE OBRAS**

*PLIEGO DE CONDICIONES DE ALUMBRADO*



**AYUNTAMIENTO DE GRANADA**  
**Delegación de Urbanismo, Obras y Licencias**  
**SUBDIRECCIÓN DE OBRAS**

**PLIEGO DE CONDICIONES TÉCNICAS PARA LAS INSTALACIONES DE ALUMBRADO PÚBLICO**

**CAPITULO 1º.- DISPOSICIONES GENERALES**

**1.1.- OBJETO**

El objeto de este Pliego de Condiciones es establecer las exigencias técnicas que deben satisfacer los materiales que hayan de emplearse, las condiciones de montaje de los mismos y la realización de la obra civil correspondiente.

**1.2.- DESCRIPCIÓN DE LAS OBRAS**

Las obras afectadas por las especificaciones contenidas en este Pliego son todas las incluidas en el proyecto de que forma parte y descritas en la Memoria del mismo.

**1.3.- PLAZO DE EJECUCIÓN**

El plazo de ejecución de las obras, será el fijado en la Memoria, contado a partir de la fecha siguiente hábil a la firma del acta de replanteo.

**1.4.-AUTORIZACIONES**

El Contratista deberá solicitar la colaboración municipal para el caso de que la precise, a fin de solventar cualquier eventualidad derivada de la solicitud de permisos de pasos de líneas eléctricas de baja tensión o cualquier otro que pudiera convenir para el normal desarrollo y ejecución de los trabajos.

**1.5.- REPLANTEO**

El replanteo y comienzo de las obras, se efectuarán dentro de los quince días siguientes a la fecha de la adjudicación definitiva.

El replanteo se hará bajo la dirección del Ingeniero Director de la Obra, que será auxiliado por personal que pondrá a su disposición el contratista de las obras. De este acto se levantará el documento correspondiente.

Los trabajos de replanteo se ejecutarán, por cuenta del Contratista de las obras, sin que por ello tenga derecho a abono especial alguno.



**AYUNTAMIENTO DE GRANADA**  
**Delegación de Urbanismo, Obras y Licencias**  
**SUBDIRECCIÓN DE OBRAS**

**1.6.- PROGRAMA DE TRABAJO**

Una vez efectuado el replanteo de las obras, el Contratista dentro de los dos días hábiles siguientes a la firma de la misma, propondrá al Ingeniero director un programa de realización de las obras y ésta, teniendo en cuenta las circunstancias que concurran, adoptará la resolución que estime más oportuna y que será vinculante para el contratista.

**CAPITULO 2º ESPECIFICACIONES**

**2.1.- ZANJAS**

Las zanjas serán de la forma y características indicadas en los planos normalizados que se acompañan.

El fondo de la zanja se nivelará cuidadosamente, retirando las piezas puntiagudas y cortantes.

El relleno de las zanjas y una vez cubiertos los tubos con hormigón, se hará con zahorra compactada en capas de 0,30 metros.

**2.2.- CIMENTACIONES**

Las cimentaciones se efectuarán de acuerdo con las dimensiones que se señalan en los planos normalizados.

Si a juicio del Director de la obra, debido a las características del terreno fuese precisa la variación de las dimensiones de la excavación, antes de proceder al relleno de la misma, se levantarán los croquis correspondientes, los cuales serán firmados por el Director.

La excavación no se llenará hasta que el Director de la obra manifieste su conformidad a las dimensiones de la zanja, así como a la calidad de los áridos destinados a la fabricación de hormigones.

**2.3.- ARQUETAS**

Las arquetas serán de la forma y dimensiones indicadas en los planos normalizados.

El cierre de las arquetas estará constituido por una tapa superior con marco, ambas de fundición dúctil de forma cuadrada de 400 mm. de lado fijado por medio de garras cogidas con hormigón. Todo ello de acuerdo con el plano normalizado AP.1.1.2.A.



**AYUNTAMIENTO DE GRANADA**  
**Delegación de Urbanismo, Obras y Licencias**  
**SUBDIRECCIÓN DE OBRAS**

El revestido de las mismas y la terminación de las tuberías, se realizará según queda indicada en el plano correspondiente.

**2.3.1.- Arquetas antivandálicas.**

En aquellos lugares que se indiquen en el proyecto se dotará a la arqueta del sistema de protección frente a robo de conductores indicado en el plano 1.1.1.B.

Las embocaduras de los tubos en la arqueta se sellarán con espuma de poliuretano una vez colocados los conductores y realizadas las soldaduras necesarias a las líneas de tierras o pica de toma de tierra.

Posteriormente se rellenarán con arena pareja hasta 5 cms., por debajo de la superficie de la tapa y sin compactar.

Este espacio se rellenará con hormigón H-80 hasta enrasar con la cara inferior de la tapa.

**2.4.- TUBERÍAS.**

**2.4.1.- Tuberías rígidas.**

Las tuberías rígidas a utilizar para la colocación en su interior de los conductores, serán del tipo P.V.C. rígido de 110 mm. de  $\varnothing$  no conteniendo plastificantes ni material de relleno.

Presentarán una superficie exterior e interiormente lisa y sin grietas, ni burbujas en sus secciones transversales

El tendido de los tubos se efectuará cuidadosamente, asegurándose que en la unión un tubo penetre en el otro por lo menos 8 cms.

La disposición de las tuberías se hará según queda indicado en los planos correspondientes.

**2.4.2.- Tuberías flexibles.**

Las tuberías flexibles a utilizar para la colocación en su interior de los conductores, serán de polietileno de alta densidad de 110 mm  $\varnothing$  en color rojo según el código de colores para redes urbanas de servicios establecidos presentará una superficie exterior corrugada e interior lisa.



**AYUNTAMIENTO DE GRANADA**  
**Delegación de Urbanismo, Obras y Licencias**  
**SUBDIRECCIÓN DE OBRAS**

El tendido de los tubos se efectuará cuidadosamente, realizándose la unión mediante junta de acoplamiento.

#### **2.5.- TUBOS PARA BAJANTES**

Los tubos utilizados para bajantes de líneas de alimentación de alumbrado público, serán de hierro galvanizado, respondiendo su diámetro interior a las indicaciones de los planos.

En el extremo inferior se cuidará la unión con el codo de P.V.C. Para evitar obstrucciones y facilitar la introducción de los conductores. En el extremo superior deberá estar provisto de una doble codaza galvanizada de forma que impida la penetración de aguas en su interior.

Si no va empotrado en el paramento vertical, irá sujeto al mismo por grapas con una separación de 0,90 metros.

#### **2.6.- PERNOS DE ANCLAJE**

Los pernos de anclaje serán de la forma y dimensiones indicadas en los planos. Los materiales deberán ser perfectamente homogéneos y estar exentos de sopladuras, impurezas y otros defectos de fabricación.

#### **2.7.- SOPORTES DE CHAPA**

##### **2.7.1.- Fustes y báculos**

Satisfarán como mínimo las exigencias indicadas en el plano normalizado A.P. 3.1.1.1.

Las dimensiones serán las especificadas en los planos del proyecto, en donde se indicará el vuelo del brazo o si es solución con brazo corto para una o dos luminarias.

Las superficies, tanto interior como exterior, serán perfectamente lisas y homogéneas sin presentar irregularidades o defectos que indiquen mala calidad, mala ejecución o que ofrezcan un mal aspecto exterior.

Los báculos irán galvanizados en caliente. Pudiendo, independientemente llevar una pintura de acabado si se indica específicamente.



**AYUNTAMIENTO DE GRANADA**  
**Delegación de Urbanismo, Obras y Licencias**  
**SUBDIRECCIÓN DE OBRAS**

**2.7.2.- Brazos murales.**

Se construirán con tubo de acero soldado de las dimensiones y forma que se indique en el proyecto e irán galvanizados en caliente.

Estarán provistos de elementos para sujeción en la fachada, mediante pernos de anclaje, dándose en proyecto las especificaciones y detalle de los mismos, así como vuelo y diámetro de tubo a emplear en proyecto las especificaciones y detalle de los mismos, así como vuelo y diámetro de tubo a emplear. En caso de fijarse a poste de madera se realizarán con dos tirafondos cadmiados con sus correspondientes tuercas y contratuercas.

Los brazos resistirán una carga vertical del doble como mínimo de la luminaria a emplear.

**2.8.- GALVANIZADO EN CALIENTE**

Los fustes, báculos y brazos irán siempre con tratamiento de galvanización y deberán cumplir las especificaciones técnicas siguientes:

Galvanizado en caliente, de un espesor mínimo del recubrimiento de zinc de 450 gr/m<sup>2</sup>., igual a 65 micras, con las características y método de ensayos según UNE-37.501.

Las características que servirán de criterio para establecer la calidad de los recubrimientos galvanizados en caliente serán las siguientes: el aspecto superficial, la adherencia al paso del recubrimiento por unidad de superficie y la cantidad del mismo.

A la vista, el recubrimiento debe ser continuo y estar exento de imperfecciones superficiales tales como manchas, bultos, ampollas, etc. Así como inclusiones de flujo, cenizas o escorias.

La continuidad del recubrimiento galvanizado será tal que resista por lo menos 4 inmersiones en una solución de sulfuro de cobre (ensayo Preece).

Se podrá ensayar la adherencia intentando levantar el recubrimiento mediante una incisión en el mismo con una cuchilla fuerte que se manejará con la mano. Únicamente deberá ser posible arrancar pequeñas partículas de zinc, pero en ningún caso se levantarán porciones del recubrimiento que dejen a la vista el metal base.

La continuidad del recubrimiento se determinará mediante el ensayo de Preece o de inmersión de sulfato de cobre, de acuerdo con la norma UNE 7.183, "Método de ensayo para determinar la





**AYUNTAMIENTO DE GRANADA**  
**Delegación de Urbanismo, Obras y Licencias**  
**SUBDIRECCIÓN DE OBRAS**

uniformidad de los recubrimientos galvanizados aplicados a materiales manufacturados de hierro y acero.” Este método de ensayo es obstructivo, a menos que se realice sobre unas chapas testigos galvanizadas al mismo tiempo que la pieza.

El paso del recubrimiento se determinará para el método no destructivo que se describe en la norma UNE 37.501, apartado 5.1.

### **2.9.- SOPORTES DE FUNDICIÓN**

En los proyectos en que se vayan a colocarse unidades luminosas sobre soportes de fundición (fustes, brazos, etc), se darán en cada caso, las características, diseño y prescripciones técnicas, para definir el elemento necesario.

### **2.10.- PINTURA**

Los báculos, columnas y brazos se pintarán en caso de no ir galvanizados y en este último supuesto podrán llevar una pintura de acabado o no. Estas circunstancias quedarán aclaradas en la memoria del correspondiente proyecto técnico de la instalación.

En caso de material pintado (sin galvanizar soportes, de fundición) se darán dos manos de imprimación y una mano de acabado.

En caso de material galvanizado y que después vaya pintado, se dará una mano de imprimación y otra de acabado.

En cualquier caso se cumplirán las especificaciones siguientes:

#### **2.10.1.- Productos**

Los productos utilizados en la preparación, imprimación y pintura de acabado de los báculos o columnas y brazos satisfarán las normas INTA, que se indican a continuación:

Disolvente: INTA, 162.302

Imprimación: INTA, 164.204 anticorrosiva

Pintura de acabado: INTA 164.218

El color de la pintura de acabado será escogido en cada caso, por el Director de la Obra, entre los normalizados en la carta de colores UNE 48.103



**AYUNTAMIENTO DE GRANADA**  
**Delegación de Urbanismo, Obras y Licencias**  
**SUBDIRECCIÓN DE OBRAS**

**2.10.2.- Aplicación**

La imprimación y pintura de acabado sólo podrá aplicarse cuando la humedad relativa ambiental sea inferior al 85% y la temperatura superior a 5°.

Si se realiza en el soporte alguna soldadura posteriormente a la construcción de sus elementos o componentes se protegerán las zonas de soldadura en el mismo taller. Para ello se eliminará la escoria del cordón de soldadura y después se aplicará en los galvanizados una capa de imprimación que cubrirá la zona de soldadura y una banda a un lado u otro de la misma de 10 cm. de altura.

**2.10.3.- Pintado**

Antes de efectuar las operaciones de pintura propiamente dichas, se realizará un cuidadoso desengrasado mediante trapos embebidos en disolvente que satisfaga las exigencias de la norma INTA 162.302.

Según sean o no galvanizados, se aplicará a brocha en dos capas de imprimación sintética anticorrosiva o de zinc-óxido o de zinc, cada capa o película seca de un espesor medio de 40 micrones, satisfará las características especificadas en la norma INTA, 164.204.

Una vez perfectamente seca la capa de imprimación, para lo cual se dejará transcurrir por lo menos 24 horas, desde su realización se aplicará a brocha 2 capas de pintura sintética brillante para exteriores, que satisfará los requisitos de películas secas indicadas en la norma INTA 164.218.



**AYUNTAMIENTO DE GRANADA**  
**Delegación de Urbanismo, Obras y Licencias**  
**SUBDIRECCIÓN DE OBRAS**

### **2.11.- CENTROS DE MANDO**

Para el accionamiento y protección de las unidades luminosas, se instalarán los centros de mando cuyo emplazamiento figura en los planos.

Constarán de los elementos siguientes:

- Un interruptor general automático magnetotérmico regulable de 100-125 A.
- Contactor de accionamiento del circuito de utilización para una intensidad de 160 A.
- Interruptores automáticos magnetotérmicos, para protección independiente de los circuitos de utilización.
- Un contador horario para cada uno de los circuitos de utilización, alumbrado pleno y reducido.
- Un conmutador para efectuar la maniobra de antirrobo de unidades reductoras de forma manual o automática.
- Interruptor magnetotérmico para protección del circuito de mando a distancia de las unidades reductoras de consumo.
- Interruptor horario digital astronómico dotado de las siguientes características:
  - Conexión de encendido y apagados en función de la hora de ocaso y orto respectivamente + 99 minutos.
  - Cambio automático de hora oficial invierno-verano.
  - Reserva de marcha de 1.500 horas con mantenimiento de variables programadas.
  - Contactor auxiliares para programación voluntaria tanto de encendido como de apagado y que será aprovechando para accionamiento de unidades reductoras.
  - Presentación de fecha y hora continua en visualizada.
  - Canaletas de lengüetas para cableado interior de 40 x 60 con tapa, carriles para fijación de elementos y material accesorio para su montaje según planos normalizados 4, 18 y 4.19
- Un armario de poliéster en dos cuerpos independientes para alojamiento del aparellaje de maniobra y protección y para el equipo de medida del consumo de energía, respectivamente. Dicho armario tendrá el grado de protección correspondiente a IP-559 y estará provisto de cerradura y bloqueo mediante candado.

Tanto la disposición de los elementos relacionados como sus tipos y capacidad, vienen expresados en los documentos de memoria, planos y presupuesto.



**AYUNTAMIENTO DE GRANADA**  
**Delegación de Urbanismo, Obras y Licencias**  
**SUBDIRECCIÓN DE OBRAS**

**2.12.- EQUIPO DE MEDIDA.**

El equipo de medida se instalará en su módulo de las mismas características que el que aloja al centro de mando y de las dimensiones indicadas en memoria y planos.

Como norma general se instala sobre el armario del centro de mando.

Los elementos necesarios para efectuar la medida tales como transformadores y contadores serán las indicadas en la memoria y de propiedad del abonado, en este caso el Ayuntamiento de Granada.

Será por cuenta del contratista los gastos derivados de la verificación de los elementos necesarios para la medida independientemente de la tarifa y discriminación que desistirá la D. O.

**2.13.- CONDUCTORES**

Todos los conductores empleados en la instalación serán de cobre (salvo indicación especial), y deberán cumplir la norma UNE. 2.003, UNE. 21.022 o UNE. 21.064.

Su aislamiento y cubierta será de policloruro de vinilo, apto para una tensión de servicio de 1 kv. Y 4 kv. De tensión de prueba, disponiéndose de tipo unipolar para las líneas de alimentación y multipolar, para el circuito de mando en canalizaciones subterráneas y multipolares, en los grapeados sobre fachada.

No se admitirán cables que presenten desperfectos iniciales, ni señales de haber usado los mismos con anterioridad, debiendo venir enrollados en su bobina de origen.

No se permitirá el empleo de materiales de procedencia distinta en un mismo circuito.

En las bobinas deberá figurar el nombre del fabricante de los cables, indicándose las secciones de los mismos.

Los cambios de sección en los conductores, se hará en el interior de los báculos, utilizándose para ello cajas de derivación, protegidas con los fusibles correspondientes, debidamente calibrados.



**AYUNTAMIENTO DE GRANADA**  
**Delegación de Urbanismo, Obras y Licencias**  
**SUBDIRECCIÓN DE OBRAS**

**2.14.- TOMAS DE TIERRAS**

Se establecerá un circuito de conexión equipotencial o línea principal de tierra que unirá todos los puntos de puesta a tierra y que discurrirá por la misma canalización que los conductores activos.

El circuito estará constituido por un conductor de la misma naturaleza y aislamiento que los activos y con las secciones expresadas en la Instrucción MI BT 039.

En cada arqueta adosada a los báculos ó fustes, se efectuará la unión entre el conductor mencionado y el que baja a la arqueta procedente del báculo y conectada a él. Todas las arquetas, en una se instalará una nueva pica a la que quedará unida la red de tierra.

El procedimiento de unión elegido es el “Proceso CADWELD” método para realizar conexiones eléctricas, cobre a cobre, cobre-acero, ó acero-acero sin necesidad de calor ni energía externa.

Deberá realizarse según queda indicado en el plano normalizado A.P.4.1.1.

La resistencia a tierra no será superior a cinco ohmios, debiendo en caso necesario efectuarse un tratamiento adecuado del terreno.

Las picas utilizadas serán de la longitud y diámetro indicados. Serán de núcleo de acero al carbono y con una capa de cobre de espesor uniforme y puro. Las grapas de conexión de los conductores de tierra y la pica serán de latón estañado y del tipo que permitan la conexión vertical del conductor a la pica.

El hincado de las picas se efectuará mediante el empleo de martillos neumáticos o eléctricos, o masa de un peso de dos kgs. a fin de asegurarse de que la pica o pueda doblarse.

**2.15.- LÁMPARAS**

Para alumbrado público se emplearán las de vapor de mercurio color corregido y las de vapor de sodio de alta presión.

En los proyectos en que, por circunstancias especiales se tengan que usar fuentes de luz distintas a las indicadas, se especificarán en cada caso concreto las características de esas lámparas.



**AYUNTAMIENTO DE GRANADA**  
**Delegación de Urbanismo, Obras y Licencias**  
**SUBDIRECCIÓN DE OBRAS**

**Características:**

Se referirán siempre a su posición normal de funcionamiento dentro de la luminaria, situada ésta en condiciones para que la temperatura ambiente sea de 25°C + 5% y sin apreciables corrientes de aire.

**(1) características de las lámparas de vapor de mercurio alta presión color corregido 125 W.**

- Potencial nominal.....	125 W.
- Tensión de arco.....	125 V.
- Tensión mínimo de encendido, + 20° C.....	180 V
- 18° C.....	210 V.
- Intensidad de lámpara .....	1,15 A.
- Tiempo de encendido (minutos) .....	4
- Flujo a las 100 h. y tensión nominal .....	6.300 lúms.
- % en rojo .....	12,5 %
- Vida.....	Ver curvas
- Depreciación flujo .....	Ver curvas
- Base.....	E-27
- Ampolla.....	Ovoide
- Peso en gramos .....	90
- Longitud máxima en mm.....	177
- Diámetro máximo en mm.....	77
- Posición de funcionamiento.....	Universal

**(2) características de las lámparas de vapor de mercurio alta presión color corregido 250 W**

- Potencia nominal.....	250W
- Tensión de arco.....	135V
- Tensión mínima de encendido, + 20° C.....	180V
- 18°C .....	210V.
- Longitud máxima en mm.....	257
- Diámetro máximo en mm.....	47
- Posición de funcionamiento.....	Universal
- Cebador.....	Externo, tipo SN-50

**(9) características de las lámparas de vapor de sodio alta presión 400 W. Tubular**

- Potencia nominal.....	400 V.
- Tensión de arco.....	100 V.
- Tensión mínima de encendido, + 20°C.....	170 V.
- -18°C .....	00V



**AYUNTAMIENTO DE GRANADA**  
**Delegación de Urbanismo, Obras y Licencias**  
**SUBDIRECCIÓN DE OBRAS**

- Intensidad en lámpara.....	4,6 A.
- Tiempo de encendido (minutos).....	5
- Flujo a las 100 horas y tensión nominal en lúms.	47.000
- Vida.....	Ver curvas
- Depreciación de flujo.....	Ver curvas
- Base.....	E-40/45
- Ampolla.....	Tubular
- Peso en gramos.....	200
- Longitud máxima en mm.....	283
- Diámetro máximo en mm.....	47
- Posición de funcionamiento.....	Universal
- Cebador.....	Externo, tipo SN-50

## **2.16.- BALASTOS**

Los balastos a instalar para lámpara de vapor de mercurio color corregido y sodio alta presión cumplirán con las condiciones siguientes:

### **2.16.1.- Balastos para lámparas de vapor de mercurio color corregido**

Los balastos a instalar para lámparas de vapor de mercurio color corregido cumplirán las siguientes condiciones:

#### **Características generales**

- Dispondrán de una inscripción en la que se indique: Marca de origen, tipo comercial, esquema de conexiones, tensión nominal de alimentación, frecuencia nominal de alimentación, intensidad de alimentación, potencia nominal de la lámpara, tipo de ésta y las demás características que indica la Norma UNE-20395.
- Tendrá forma de paralelepípedo y deberá fijarse en el interior de la luminaria de tal manera que una de sus mayores superficies tenga el mejor contacto térmico con el exterior.
- Dispondrá de medios de fijación robustos.
- Durante su funcionamiento no producirán vibraciones ninguna clase de ruidos.
- Serán del tipo Clase II, con aislamientos envolventes, según se define en UNE-20214.



**AYUNTAMIENTO DE GRANADA**  
**Delegación de Urbanismo, Obras y Licencias**  
**SUBDIRECCIÓN DE OBRAS**

- Alimentado el balasto a una tensión incrementada en un 10% sobre su valor nominal y a la frecuencia nominal conectada a una lámpara térmica las subidas de temperatura del bobinado no serán superiores a 115°C, empleándose hilo de aislamiento Clase F.
- Los balastos alimentados a tensión nominal de 220V. y frecuencia nominal de 50 HZ, suministrarán a la lámpara los valores que seguidamente se indican tendrán las características que se detallan.

<b>Para potencia de</b>	<b>125W</b>	<b>250W</b>	<b>400W</b>
Tensión nominal	220V	220V	220V
Tensión de lámpara	125 V	135 V	140 V
Corriente de red durante encendido	1,6 A	3,5 A	5,4 A
Corriente de red durante funcionamiento	1,15 A	2,15 A	3,25 A
Cos $\mu$ bajo factor	0,55	0,55	0,60
Pérdidas máximas	14W	20W	23W
Condensador para corregir el factor de potencia	10 $\mu$ F/250V	18 $\mu$ F/250V	25 $\mu$ F/250V
Cos $\mu$ corregido	0,85	0,85	0,85
Corriente de red durante encendido alto factor	0,7 A	1,35 A	2,15 A
Corriente de red durante funcionamiento alto factor	0,7 A	1;35 A	2,15 A

### **2.16.2.- Balastos para lámparas de vapor de sodio alta presión**

Los balastos a instalar para lámparas de vapor de sodio de alta presión cumplirán las siguientes condiciones:

#### **Características generales**

- Dispondrán de una inscripción en la que se indique: Marca de origen, tipo comercial, esquema de conexiones, tensión nominal de alimentación, frecuencia nominal de alimentación, intensidad de alimentación, potencia nominal de la lámpara y tipo de ésta.
- Tendrá forma de paralelepípedo y deberá fijarse en el interior de la luminaria de tal manera que una de sus mayores superficies, tenga el mejor contacto térmico con el exterior.
- Dispondrán de medios de fijación robustos.
- Durante su funcionamiento no producirán vibraciones ni ninguna clase de ruidos.





**AYUNTAMIENTO DE GRANADA**  
**Delegación de Urbanismo, Obras y Licencias**  
**SUBDIRECCIÓN DE OBRAS**

- Los balastos para las lámparas de sodio alta presión deberán disponer de los terminales correspondientes para conexionado a la red, a la lámpara y al arrancador, además del preciso para la toma de tierra.

<b>Para potencia de</b>	<b>250W</b>	<b>400W</b>
Tensión nominal	220V	220V
Tensión de lámparas	100 V	100 V
Corriente de red durante encendido	2,50 A	4,10 A
Corriente de red durante funcionamiento	1,80 A	3,00 A
Cos $\mu$ bajo factor	0,45	0,45
Pérdidas máximas	25W	36W
Condensador para corregir el factor de potencia	32 F/250V	45F/250V
Cos $\mu$ corregido	0,85	0,85
Corriente de red durante encendido alto factor	2,30 A	3,60 A
Corriente de red durante funcionamiento alto factor	1,40 A	2,30 A

<b>Para potencia de</b>	<b>100W</b>	<b>150W</b>
Tensión nominal	200V	220V
Tensión de lámparas	100 V	100 V
Corriente de red durante encendido	1,35 A	1,70 A
Corriente de red durante funcionamiento	1,00 A	1,20 A
Cos $\mu$ bajo factor	0,45	0,45
Pérdidas máximas	11W	20W
Condensador para corregir el factor de potencia	15F/250V	18F/250V
Cos $\mu$ corregido	0,85	0,85
Corriente de red durante encendido alto factor	0,80 A	1,00 A
Corriente de red durante funcionamiento alto factor	0,60 A	0,90 A



**AYUNTAMIENTO DE GRANADA**  
**Delegación de Urbanismo, Obras y Licencias**  
**SUBDIRECCIÓN DE OBRAS**

**2.17.- CEBADO**

El sistema de encendido de las lámparas, estará formado por el balasto y el arrancador, utilizando este último como impedancia de salida una parte del bobinado del balasto, para lo cual éste estará provisto de una toma intermedia.

Este párrafo no afecta a las lámparas de 70 W. Ya que esta lámpara lleva el cebador incorporado. En el cuadro siguiente se indican las principales características y los tipos correspondientes a cada lámpara.

<b>Para lámparas de</b>	<b>100 W</b>	<b>150W</b>	<b>250W</b>	<b>400W</b>
Tensión nominal	220/240V	220/240V	220/240V	220/240V
Frecuencia	50/60 Hz	50/60 Hz	50/60 Hz	50/60 Hz
Pico de tensión durante la ignición o sin lámpara	3000/4500V	3000/4500V	3000/4500V	3000/4500V
Temperatura máxima envoltura	-35°/+85°C	-35°/+85°C	-35°/+85°C	35°/+85°C

Los cebadores deberán llevar marcadas de forma clara las siguientes indicaciones:

- Marca
- Tipo
- Tensión nominal
- Potencia lámpara
- Temperatura máxima funcionamiento
- Frecuencia nominal
- Esquema de conexiones

**2.18.- CONDENSADORES**

Se emplearán para mejorar el factor de potencia y se presentarán montados en tubos de aluminio, llevando, de acuerdo con DIN 41.116 una espiga roscada M-8 en la base inferior. Irán provistos de resistencia de descarga conectada interiormente. Llevarán terminales de lenguaje tipo Fastón. Utilizarán como dieléctrico film de polipropileno especialmente desarrollado para aplicaciones eléctricas.



**AYUNTAMIENTO DE GRANADA**  
**Delegación de Urbanismo, Obras y Licencias**  
**SUBDIRECCIÓN DE OBRAS**

Los condensadores deberán llevar de forma clara las siguientes indicaciones:

- Marca
- Tensión nominal en voltios
- Capacidad en  $\mu$  F y tolerancia en %
- Temperaturas máximas de funcionamiento

Las condiciones de servicio serán continuas para las temperaturas, frecuencia y tensiones que se indican:

- Temperatura..... - 40°/+85° C
- Frecuencia..... 40-60 Hz.
- Tensión..... Hasta 10% de la nominal

**Características eléctricas**

- Tensión nominal..... 250V
- Capacidad. (Ver cuadro características de balastos)
- Tolerancia capacidad..... + 10%
- Factor de pérdidas..... < 10. 10
- Frecuencia nominal..... 50 Hz.

**2.19.- LUMINARIAS**

Las luminarias serán cerradas herméticas y satisfarán como mínimo las condiciones siguientes:

**2.19.1.- Características constructivas**

La luminaria constará de carcasa, sistema óptico y alojamiento para los accesorios de la lámpara que se colocarán en compartimiento junto al bloque óptico.

**2.19.2.- Carcasa**

Será de fundición inyectada de silialuminio de composición:

Si entre I0 y I3, 5% máx. de Fe máx.; de 0,35 Mn máx. de 0,5% de Ni máx., de 0,2% Ti máx.

El espesor de la capa de pintura externa será de un mínimo de 50 micras y no presentará defectos después de un año de utilización.

**2.19.3.- Sistema óptico**

Su construcción asegurará la invariabilidad geométrica durante su empleo.

**Reflector**

Será de chapa de una sola pieza en aluminio purísimo con espesor mínimo de 1 mm.



**AYUNTAMIENTO DE GRANADA**  
**Delegación de Urbanismo, Obras y Licencias**  
**SUBDIRECCIÓN DE OBRAS**

La chapa de aluminio pulida, abrillantada, anodizada y sellada estará perfectamente plana, debiendo tener una reflectividad total del 85% y una reflectividad especular de 63% + 5%.

Para la conformación del reflector se empleará el procedimiento industrial que obtenga mejores resultados, modificando lo menos posible su estructura superficial.

Los reflectores serán pulidos, abrillantados y anodizados.

La capa de oxidación anódica, consistente en dotar a la superficie de una capa transparente de óxido para preservar al reflector de los posibles ataques químicos o de corrosión no podrá ser inferior a 5 micras, recomendándose sea de 8, satisfaciendo el ensayo de continuidad, resistencia a la corrosión y fijado de la película anódica, especificadas en las Normas e Instrucciones para el alumbrado urbano de la Gerencia de Urbanismo.

**Refractor**

El refractor será de vidrio al borosilicato con transmitancia superior al 90% teniendo en cuenta las pérdidas por reflexión y espesor entre 5,5 y 7 mm. Uniforme en cada tipo de reflector.

Estará adecuado para trabajar a temperaturas elevadas de 280° C, por el calor producido por la fuente de luz y además al cambio brusco de temperaturas soportando los ensayos siguientes:

Instalada la lámpara en la luminaria y conectada a una reactancia de proporciones adecuadas que facilite una potencia 10% superior a la normal, después de dos horas de funcionamiento, rociado el refractor por un solo lado con agua a 10°C. y una corriente de 4 L/m. El refractor no experimentará daño alguno. Resistirá asimismo una inmersión sucesiva en agua hirviendo y helada

El coeficiente de dilatación lineal del vidrio estará comprendido entre  $32-37 \times 10^{-7}$  (°.-1) como valor medio en intervalos de 20 a 300 °C.

El refractor no presentará burbujas ni piedras según la terminología norma UNE 43013, que puedan detectarse en examen visual, por lo menos en un 95 % de su superficie.

El acabado será de modo que no presente aristas vivas.

En casos en que así se especifique en la Memoria de cada proyecto concreto, el refractor de vidrio borosilicatado, se podrá sustituir por otro de iguales características fotométricas construido en policarbonato.



**AYUNTAMIENTO DE GRANADA**  
**Delegación de Urbanismo, Obras y Licencias**  
**SUBDIRECCIÓN DE OBRAS**

Cuando se utilicen cierres o difusores de policarbonato, en cualquier tipo de luminaria, serán estabilizados, resistentes a las radiaciones ultravioleta.

**2.19.4.- Juntas**

La junta entre el refractor y el reflector será de etileno, propileno o policloropreno, y estará colocada de forma que no quede expuesta a las radiaciones ultravioleta de la lámpara.

Sometida a calentamiento de 120°, y enfriamientos sucesivos, no se ablandará ni producirá vapores nocivos.

El funcionamiento continuo podrá aguantar con estas características la temperatura de 85-90°.

**2.19.5.- Hermeticidad**

El grado de hermeticidad requerido en este pliego de condiciones deberá poseer la clasificación mínima IPW-5.4 de acuerdo con la norma UNE 20.324.

Las condiciones de ensayo para la primera cifra característica se harán de acuerdo con el apartado 6.1 de la norma y para la segunda cifra características, según el apartado 6.2.

**2.19.6.- Filtrado**

Estas luminarias estarán provistas de un sistema de filtrado que cumplan las funciones siguientes: del mismo.

Posibilidad de conseguir una presión diferencial adecuada para el normal funcionamiento de la luminaria.

- Corrector dimensionado del filtro para poder evacuar el aire contenido en el bloque óptico sin producir pérdidas de carga tales que dificulten su salida a través del mismo.
- Las sustancias componentes del filtro serán tales que se consiga con él: la absorción de los gases corrosivos mezclados con el aire; la absorción de agua en forma de vapor a temperatura ambiente y absorción de partículas de polvo.
- El filtro estará protegido contra las radiaciones ultravioleta de las lámparas.



**AYUNTAMIENTO DE GRANADA**  
**Delegación de Urbanismo, Obras y Licencias**  
**SUBDIRECCIÓN DE OBRAS**

- El suministrador del material, aportará documentación acreditativa de la composición y características que cumple su sistema de filtrado.

**2.19.7.- Portalámparas**

El portalámparas será de tipo reforzado con porcelana y tubo interior de cobre.

**2.19.8.- Alojamiento de accesorios**

Estará dimensionado de tal forma que la temperatura del condensador no sea superior a los 50° C. Será preferible el alojamiento en compartimiento con tapa de acceso independiente del bloque óptico y accesorios montados sobre la tapa.

Podrá admitirse el montaje de accesorios sobre la carcasa y acceso común a los mismos y bloque óptico, siempre cuando se cumplieren todas las condiciones numeradas en los apartados precedentes y además que este sistema permita un manejo fácil, rápido y seguro en la posición normal de la luminaria ya instalada, al ser necesario un cambio de lámpara o de equipo.

Para ello, el Servicio Municipal de Electricidad, tendrá conocimiento y experiencia previa sobre el material presupuestado, siendo preceptiva y obligatoria su conformidad antes de que se proceda al montaje.

**2.19.9.- Características fotométricas**

Las características fotométricas deberán ser tales que permitan satisfacer el nivel técnico de la iluminación proyectada con la máxima economicidad.

**2.20.- FAROLAS ARTÍSTICAS**

En el caso de instalaciones que por las peculiaridades de la zona y de su entorno, se prevea la instalación de farolas artísticas, sus condiciones técnicas, estéticas y constructivas se especificarán en cada proyecto concreto, definiéndose también en dicho documento el farol, el brazo, el fuste y todos los elementos que constituyan el punto de luz de esta naturaleza. Todo ello de acuerdo con la normativa y criterios de la Sección de Instalaciones Urbanas.

**2.21.- ENSAYOS Y PRUEBAS**

En el capítulo 3º de este pliego, se especifican los ensayos y pruebas a que haya de ser sometida la instalación y el punto 3.1.7 se concretan los certificados oficiales a presentar con las ofertas.



**AYUNTAMIENTO DE GRANADA**  
**Delegación de Urbanismo, Obras y Licencias**  
**SUBDIRECCIÓN DE OBRAS**

**2.22.- OTROS MATERIALES**

**2.22.1.- Grapas de sujeción**

Para las líneas de los circuitos eléctricos, que vayan grapeadas por fachadas o en tramos en que se coloquen suspendidas y sujetas a cable fiador, se emplearán grapas de dimensiones adecuadas al cable respectivo, debiendo ser de las características siguientes:

**Grapeado sobre fachada**

La grapa será metálica con una parte plana muy flexible para abrazar y cerrarse sobre los conductores que soporte, con patillas que permitan el lazo de apriete Solidario con lo anterior llevará un tornillo con parte lisa y el final roscado terminado en punta.

Tanto la abrazadera como la parte lisa del tornillo irán plastificadas de forma que sea inalterable al estar a la intemperie por el cambio de temperatura, los rayos solares etc.

Las grapas serán las adecuadas según sea línea sencilla o doble circuito.

El conjunto estará completado con un adecuado taco de plástico para empotrar en la pared, en el cual se roscará la correspondiente grapa. El tipo de grapa y taco y la separación máxima entre dos grapas consecutivas vendrá en función de los conductores y se hará de acuerdo con el cuadro siguiente:



**AYUNTAMIENTO DE GRANADA**  
**Delegación de Urbanismo, Obras y Licencias**  
**SUBDIRECCIÓN DE OBRAS**

<b>Grapas y tacos</b>						
<b>Conductores unipolares o en manguera</b>	<b>Capacidad de abrazadera Diám. mm</b>	<b>Diámetro parte lisa tornillo mm</b>	<b>Longitud parte lisa tornillo mm</b>	<b>Separación máxima de grapas Mm</b>	<b>Diámetro mm</b>	<b>Longitud mm</b>
Desde 3 x 16 Hasta 4 x 50	35	8	20	500	55	12
Desde 3 x 6 Hasta 4 x 10	22	6	30	400	30	8
Desde 3 x 2,5 Hasta 4 x 4	17	6	30	300	30	8
De 2 x 2,5	12	6	30	300	30	8

**Grapeado de pasos aéreos con fiador**

Para los pasos aéreos con cable fiador de acero, se utilizarán grapas de las mismas características generales, que las anteriores, es decir metálicas plastificadas.

Estas grapas no llevarán tornillo pero llevarán dos collares unidos entre sí de modo que alojen de forma independiente en uno el cable fiador y en el otro los conductores eléctricos.

El sistema de cierre empleado para el collar del fiador será siempre de anilla de nylon y el otro collar será de plegado simple.

La elección de grapa y la separación máxima se hará de acuerdo con el cuadro siguiente:





**AYUNTAMIENTO DE GRANADA**  
**Delegación de Urbanismo, Obras y Licencias**  
**SUBDIRECCIÓN DE OBRAS**

<b>Grapas</b>			
Conductores unipolares o en manguera	Capacidad collar para abrazar el fiador mm Ø	Capacidad collar para abrazar el conductor mm Ø	Separación máxima grapa
Desde 3 x 16 Hasta 4 x 50	3 a 12	23 a 27	500
Desde 3 x 6 Hasta 4 x 10	3 a 12	18 a 22	400
Desde 3 x 2,5 Hasta 4 x 4	3 a 12	13 a 17	300
De 2 x 2,5	3 a 12	13 a 17	300

**2.22.2.- Cajas de conexionado y fusibles en báculos y brazos**

Todo punto de luz que vaya montado sobre báculo o sobre brazo, en fachada, estará protegido con fusibles calibrados de acuerdo con la potencia de lámpara.

Para unificar el conexionado de líneas de alimentación y protección del punto, se utilizarán indistintamente en báculos o adosadas a pared para brazos, cajas de conexionado y protección de las siguientes características:

- Caja de seis bornas y dos bases de fusibles con cartuchos calibrados hasta 20 A. Adosados a la tapa.
- Tapa acoplada a caja y sujeta mediante tornillo que quede oculto.
- El material de fabricación será el poliéster reforzado con fibra de vidrio autoextinguible, resistente a impacto estable a los cambios de temperatura y a la exposición de los rayos solares sin sufrir deformaciones ni cuarteo del material.
- Cumplirá el grado de protección P-44 según norma DIN 40050 (agua y polvo).
- Permitirá el paso de líneas hasta 4 x 25 mm<sup>2</sup>. Teniendo hasta tres entradas en la parte inferior de la caja a este fin y derivación hasta 4 mm<sup>2</sup>. En la parte superior.



**AYUNTAMIENTO DE GRANADA**  
**Delegación de Urbanismo, Obras y Licencias**  
**SUBDIRECCIÓN DE OBRAS**

- Las dimensiones máximas de estas cajas serán las siguientes: 165 mm. de alto; 1200 mm. de ancho y 77 mm. de profundidad.
- La sujeción de las cajas en el báculo se efectuará mediante tres tornillos con tuerca, que se acoplarán a unas pletinas taladradas que a tal efecto se colocarán en el báculo.
- Cuando se trate de cajas adosadas a fachada se sujetarán con tres tornillos que se roscarán en tacos de plástico previamente empotrados, perforando el muro con taladro. Tanto los tornillos como los tacos serán los adecuados para que la caja quede perfectamente sujeta.

### **CAPITULO 3º.- EJECUCIÓN DE LAS OBRAS**

#### **3.1.- EJECUCIÓN DE LAS OBRAS**

Las obras se realizarán de acuerdo con el programa de Trabajo con estricta sujeción a lo establecido en el Proyecto, y con los materiales ofrecidos por el Contratista en su oferta, y su ejecución se ajustará a lo que se considere buena práctica.

##### **3.1.1.- Comienzo de las obras**

Las obras se iniciarán dentro del plazo y en las condiciones especificadas por el artículo 1.5 de este pliego.

##### **3.1.2.- Orden de los trabajos**

Con carácter general, el orden y momento para la ejecución de las distintas obras, se ajustará al programa de trabajo, quedando el Contratista en libertad, respecto a la organización y empleo de medios auxiliares. No obstante, cuando el Director de la obra lo estime necesario, podrá tomar a su cargo directamente la dirección de los trabajos, siendo todas sus órdenes obligatorias para el Contratista y sin que pueda admitirse reclamación alguna por ello.

##### **3.1.3.- Inspección y vigilancia de las obras**

El Contratista dará toda clase de facilidades al personal encargado de la inspección de las obras, para que realice su misión de la manera más eficaz posible, colaborando con el mismo en la toma de muestras, mediciones, ensayos y comprobaciones que aquél juzgue conveniente efectuar, incluso, transportando las muestras, mediciones, ensayos y comprobaciones que aquel juzgue conveniente efectuar, incluso, transportando las muestras hasta los laboratorios en los que deban



**AYUNTAMIENTO DE GRANADA**  
**Delegación de Urbanismo, Obras y Licencias**  
**SUBDIRECCIÓN DE OBRAS**

efectuarse los análisis correspondientes, siendo de cuenta del contratista todos los gastos que ello ocasione.

#### **3.1.4.- Señalización**

Todas las obras deberán estar perfectamente señaladas de acuerdo con las exigencias del Código de la Circulación y demás legislación vigente, que sea de aplicación a las obras objeto de este proyecto, afectando tanto a la frontal, como longitudinalmente mediante las señales indicadoras reglamentarias. Se dispondrán para ello las necesarias vallas, de aspecto agradable, provistas de las señales ordenadas de seguridad y otros elementos de características aprobadas por el Estado, de tal forma que cierren por completo la zona de trabajo.

La señalización nocturna se realizará con lámparas eléctricas rojas intermitentes de suficiente intensidad y bajo la única y exclusiva responsabilidad del contratista de las obras.

#### **3.1.5.- Limpieza de las obras**

Es obligación del contratista limpiar las obras y sus alrededores de escombros y de materiales sobrantes, retirar las instalaciones provisionales cuando no sean necesarias, así como adoptar las medidas y ejecutar todos los trabajos que sean precisos para que la obra ofrezca buen aspecto, a juicio del Director de la misma.

#### **3.1.6.-Ensayos y pruebas**

Los ensayos, análisis y pruebas que deben realizarse con los materiales y elementos que se utilizarán en la obra, se verificarán a indicación del Director de la misma, en el Laboratorio Oficial o del Organismo Público que éste designe.

La toma de muestras, se efectuará por el Director de la obra en presencia del Contratista y darán fe de los resultados obtenidos las certificaciones expedidas por los Laboratorios escogidos.

#### **3.1.7.- Certificaciones oficiales con las ofertas**

Sin perjuicio de lo anteriormente expuesto, los licitadores acompañarán a su oferta los certificados que se indicarán después, expedidos por Organismo Oficial competente en la materia de que se trate, sin cuyo requisito previo no serán aceptados los materiales a que se refieren.



**AYUNTAMIENTO DE GRANADA**  
**Delegación de Urbanismo, Obras y Licencias**  
**SUBDIRECCIÓN DE OBRAS**

### **Luminarias**

- Datos y curvas fotométricas de la luminaria con vidrio refractor y según la lámpara a emplear.
- Certificado de características con transmitancia óptica y coeficiente de dilatación de los vidrios a emplear en refractores.
- Certificado de la prueba de hermeticidad que en este caso de luminaria filtrada será de clasificación mínima de IP-W 5.4 (UNE 20324).
- Certificado de calidad del aluminio del reflector que será como mínimo del 99,70.
- Certificado de tratamiento anti UV, en el caso de que existan cierres o difusores de policarbonato.

### **3.1.8.- Significación de los ensayos y pruebas durante la ejecución de los trabajos**

Los ensayos y pruebas verificados durante la realización de la instalación no tienen otro carácter que el de simples antecedentes para la recepción. Por consiguiente, la admisión de materiales o de obras, en cualquier forma que se realicen, no atenúan las obligaciones de subsanar o de reponer que el Contratista contrae si las instalaciones resultasen inaceptables, parcial o totalmente en el acto de conocimiento final y prueba de recepción.

### **3.1.9.- Pruebas**

Los materiales que se utilicen en la instalación serán sometidos a las pruebas que se consideren necesarios para comprobar si reúnen o no, las características exigidas.

Una vez terminada la instalación el Director de la obra en presencia del Contratista, efectuará por sí o con la colaboración de un laboratorio oficial las mediciones siguientes:

- Iluminación media horizontal en calzada.
- Caída de tensión en los diversos tramos de las líneas de conducción.
- Ensayo de aislamiento entre conductores activos con el neutro puesto a tierra y entre conductores activos aislados.
- Comprobación de equilibrio entre fases, indicando la intensidad de cada una de ellas.
- Medición de la resistencia a tierra.
- Medida del factor de potencia que deba ser superior a 0,85.



**AYUNTAMIENTO DE GRANADA**  
**Delegación de Urbanismo, Obras y Licencias**  
**SUBDIRECCIÓN DE OBRAS**

**3.1.10.- Plazo de garantía**

Durante el desarrollo de las obras y hasta que tenga lugar la recepción definitiva de las mismas, el Contratista es responsable de los defectos que puedan observarse en los materiales utilizados o en la realización de la instalación.

**3.1.11.- Mano de obra**

Todas las obras comprendidas en el presente Pliego, se realizarán con los buenos principios de la especialidad correspondiente, ateniéndose al proyecto, a la reglamentación vigente, a las prácticas establecidas en obras similares y a las indicaciones del Director de la obra.

**3.1.12.- Modificación de las obras**

El Director de la obra podrá proponer al Excmo. Ayuntamiento las modificaciones que estime oportuno introducir en las obras objeto de este proyecto y el contratista quedará obligado a realizarlas, en la forma y condiciones previstas por el Reglamento de las Corporaciones Locales.

**3.2.- RESPONSABILIDAD DEL CONTRATISTA**

La ejecución de las obras se realizarán a riesgo y ventura del Contratista y éste no tendrá derecho a indemnización por causas de pérdidas, averías o perjuicios ocasionados en los materiales o realizaciones, sino en los casos de fuerza mayor tal como se define en el Reglamento de Contratación de las Corporaciones Locales, anteriormente citado.

**3.2.1.- Daños**

Será de cuenta del contratista todos los daños que causen a terceros, como consecuencia de la ejecución de las obras, por desperfectos en los materiales utilizados o en la realización de la instalación.

**3.2.2.- Retrasos**

El contratista estará obligado a cumplir los plazos fijados para la ejecución.

Si el contratista incurre en demora, respecto al plazo de ejecución, el Director de la obra propone al Excmo. Ayuntamiento la imposición de multas o la resolución del contrato, con las consecuencias previstas por el reglamento de contratación de las corporaciones locales, la ley y reglamento de Reglamento de Contratos del Estado y el capítulo 3 del Real Decreto Legislativo 981/1986.



**AYUNTAMIENTO DE GRANADA**  
**Delegación de Urbanismo, Obras y Licencias**  
**SUBDIRECCIÓN DE OBRAS**

### **3.2.3.- Modificaciones**

Si por los motivos indicados en el artículo 3.1.12 el Director de la obra introdujese modificaciones en el proyecto, que produzcan aumento o reducción, incluso supresión de las unidades de obra establecidas en el mismo, siempre que éstas sean de las comprendidas en el presupuesto, será obligación del contratista su aceptación, sin que por ello tenga derecho a indemnización alguna.

Si estas modificaciones imponen la introducción de unidades de obra no comprendidas ni definidas en la contrata, los precios que hayan de aplicarse se determinarán contradictoriamente, en armonía con el Reglamento de Contratación de las Corporaciones Locales, de Decreto y Ley anteriormente citados.

### **3.2.4.- Obligaciones generales**

El contratista queda obligado a cumplir las disposiciones vigentes o que lo sean durante la ejecución de las obras y que afecten a obligaciones económicas fiscales de todo orden o que tengan relación con el contrato que se derive de estas obras, incluso seguro de accidentes de trabajo, seguros sociales y otras atenciones o disposiciones protectoras del trabajo.

Todos los gastos que se ocasionen en la realización de pruebas, ensayos y comprobaciones de materiales, en los diversos laboratorios, según lo especificado en los artículos 3.1.6 y 4.4 serán por cuenta del contratista, hasta un importe máximo de 1% del total del presupuesto de adjudicación.

Asimismo, el contratista prestará la colaboración personal y material necesaria para que puedan efectuarse las pruebas citadas, ensayos y comprobaciones establecidas en el artículo 3.1.3. Sin que ello suponga gasto alguno para el Ayuntamiento de Granada.

Serán de cuenta del contratista todos los gastos originados por la legalización de las instalaciones tales como proyectos, certificados de C.O., tramitaciones, etc., quedando obligado a entregar los boletines de instalación diligenciados por la Delegación Provincial de Industria a la finalización de las obras.

### **3.3.- RESOLUCIÓN DEL CONTRATO**

El incumplimiento por el contratista de cualquier cláusula de las contenidas en el proyecto correspondiente, autoriza y faculta al Director de las obras para proponer al Excelentísimo Ayuntamiento Pleno, la resolución del contrato, de acuerdo con lo indicado en el artículo 3.2.2. del presente pliego de condiciones facultativas.



**AYUNTAMIENTO DE GRANADA**  
**Delegación de Urbanismo, Obras y Licencias**  
**SUBDIRECCIÓN DE OBRAS**

**CAPITULO 4º.- MEDICIONES, CERTIFICACIONES Y RECEPCIONES**

**4.1.- MEDICIONES**

Las mediciones se efectuarán en obra, sobre las unidades realmente instaladas, ya que las diversas unidades de que consta el presupuesto general de la obra se incluyen:

- A) La totalidad de los materiales.
- B) Todas las piezas auxiliares y pequeño material necesario para el correcto funcionamiento de cada unidad, aunque alguna pieza y material no estén definidas de forma específica en el presupuesto.
- C) Todas las piezas especiales o material de cualquier tipo necesario para su ejecución, aunque éstas no estén definidas explícitamente en el presupuesto.
- D) Cualquier equipo auxiliar que pueda necesitarse para la realización de la instalación.
- E) Mano de obra de ejecución y pruebas necesarias, incluidas todas las cargas y seguros sociales previstos en la legislación vigente y los que puedan promulgarse en el futuro, así como la dirección, gastos generales, beneficio industrial, etc.
- F) Toda clase de impuestos.
- G) El transporte a obra de todos los materiales y equipo auxiliar, así como carga, descarga y movimiento dentro de la obras.
- H) También se incluyen los gastos de entretenimiento y conservación de la totalidad de la instalación durante el período de garantía.

**4.2.- CERTIFICACIONES**

Los trabajos y obras ejecutadas por el contratista serán abonados por certificaciones mensuales a buena cuenta aplicando a las unidades realizadas los precios unitarios; y en su caso los precios establecidos según se especifica en el artículo 3.2.3.



**AYUNTAMIENTO DE GRANADA**  
**Delegación de Urbanismo, Obras y Licencias**  
**SUBDIRECCIÓN DE OBRAS**

#### **4.3.- REVISIÓN DE PRECIOS**

Los precios incluidos en el presupuesto de oferta del contratista, son firmes y no están sujetos a revisión. Salvo que concurran las circunstancias previstas en la legislación vigente.

#### **4.4.- RECEPCIÓN**

La recepción de las obras tendrá lugar dentro de los diez días siguientes a la fecha de terminación de las mismas, cumpliéndose los requisitos del Reglamento de Contratación de las Corporaciones Locales, y Decreto y Ley antes citados.

El contratista comunicará por escrito al Director de la obra la fecha de terminación total de las instalaciones e incluirá con esta notificación la siguiente información sobre la obra realmente realizada:

- A) Plano donde se reflejen las secciones de los conductores en los diversos tramos y puntos, en los que se hayan empleado estos.
- B) Esquema eléctrico unipolar de la instalación efectuada.

##### **4.4.1.- Pruebas**

Antes de efectuar la recepción provisional de la instalación, se efectuará la comprobación de la exactitud de los planos y del esquema eléctrico facilitado por el contratista.

##### **4.4.2.- Acta**

A la recepción provisional concurrirá el director de la obra y el contratista. Si se encuentran las obras en buen estado y con arreglo a las prescripciones previstas en el correspondiente proyecto, se darán por recibidas y se entregarán para su utilización, comenzando entonces el plazo de garantía.

De todo ello se levantará un acta, a la que se unirá, debidamente firmada por el Director de la obra y el contratista, de la información a la que se refiere el artículo 4.4.





**AYUNTAMIENTO DE GRANADA**  
**Delegación de Urbanismo, Obras y Licencias**  
**SUBDIRECCIÓN DE OBRAS**

#### **4.5.- PLAZO DE GARANTÍA**

El plazo de garantía de la instalación será de un año, contado a partir de la fecha de la firma del acta de recepción.

El Contratista, durante el plazo de garantía, deberá facilitar el personal y los materiales necesarios para la reparación de posibles averías o modificar las deficiencias que se observen en la instalación, iniciando los trabajos en un plazo no superior a veinticuatro horas, contados a partir del momento en que se le notifique de ello.

#### **4.6.- INFORME PARA LA DEVOLUCIÓN DE FIANZA**

Antes de formalizar la recepción definitiva de estas obras, se realizarán las pruebas indicadas en los epígrafes siguientes:

##### **4.6.1.- Preparación de las pruebas**

Antes de efectuar las pruebas previstas para la devolución de fianza el contratista deberá limpiar el sistema óptico de la luminaria o aparatos instalados.

##### **4.6.2.- Pruebas**

El Director de la obra podrá efectuar si lo considera conveniente las pruebas de los materiales instalados que se especifican en este pliego y en todo caso deberán realizarlas para comprobar si la instalación cumple o no con las previsiones técnicas del proyecto.

##### **4.6.3.- Reparaciones**

Si la instalación o los materiales no se encuentran en las debidas condiciones, el Director de las obras dará al contratista las órdenes necesarias para la puesta a punto de lo realizado, señalando a tal efecto un último y definitivo plazo, para que cumpla con las obligaciones contraídas, continuando, entre tanto, encargado de la conservación de las obras, sin derecho a reclamación alguna por la ampliación del plazo de garantía derivada de las anomalías observadas imputables a la contrata.



**AYUNTAMIENTO DE GRANADA**  
**Delegación de Urbanismo, Obras y Licencias**  
**SUBDIRECCIÓN DE OBRAS**

*CUADRO DE PRECIOS*

# AYUNTAMIENTO DE GRANADA. DIRECCION TECNICA DE OBRAS

## CUADRO DE PRECIOS OBRAS MUNICIPALES 2.012

CÓDIGO	UD	RESUMEN	IMPORTE
<b>CAPÍTULO 1 DEMOLICIONES</b>			
00101001	M3.	DEMOLICION CON MARTILLO COMPRESOR DEMOLICION CON MARTILLO COMPRESOR, INCLUIDO TRANSPORTE DE PRODUCTOS A VERTEDERO, EFECTUADA MANUALMENTE, INCLUSO CORTE CON CORTADORA DE JUNTAS CUANDO FUERA NECESARIO.	
		TOTAL PARTIDA .....	46,42
Asciende el precio total de la partida a la mencionada cantidad de CUARENTA Y SEIS EUROS con CUARENTA Y DOS CÉNTIMOS			
00101002	M3.	DEMOLICION CON MARTILLO MONTADO SOBRE MAQUINARIA DEMOLICION EFECTUADA CON MARTILLO NEUMATICO O HIDRAULICO MONTADO SOBRE MAQUINARIA PESADA, INCLUSO P.P. DE DEMOLICION MANUAL CON MARTILLO COMPRESOR EN ZONAS DE ESPECIAL DIFICULTAD, INCLUSO CARGA Y TRANSPORTE A VERTEDERO, INCLUSO CORTE CON CORTADORA DE JUNTAS CUANDO FUESE NECESARIO.	
		TOTAL PARTIDA .....	35,95
Asciende el precio total de la partida a la mencionada cantidad de TREINTA Y CINCO EUROS con NOVENTA Y CINCO CÉNTIMOS			
00101003	M2.	DEMOLICION DE EDIFICACION DE UNA ALTURA DEMOLICION DE EDIFICACION DE UNA ALTURA POR MEDIOS MECANICOS CON TRANSPORTE DE PRODUCTOS SOBREPANTES A VERTEDERO.	
		TOTAL PARTIDA .....	4,75
Asciende el precio total de la partida a la mencionada cantidad de CUATRO EUROS con SETENTA Y CINCO CÉNTIMOS			
00101004	M2.	DEMOLICION DE EDIFICACION DE DOS ALTURAS DEMOLICION DE EDIFICACION DE DOS ALTURAS POR MEDIOS MECANICOS CON TRANSPORTE A VERTEDERO.	
		TOTAL PARTIDA .....	12,15
Asciende el precio total de la partida a la mencionada cantidad de DOCE EUROS con QUINCE CÉNTIMOS			
00101005	ML.	LEVANTAMIENTO DE VIAS DEL TRANVIA LEVANTAMIENTO DE VIAS DEL TRANVIA, 2 CARRILES MAS TRAVIESAS EFECTUADO CON MQUINARIA CON AYUDAS DE PERSONAL Y ELEMENTOS, COMO SOPLETES, MERTILLOS COMPRESORES, LIMPIEZA, TROCEADO DE LA MISMA, INCLUSO CARGA Y TRANSPORTE A VERTEDERO, MEDIDA LA UNIDAD TOTALMENTE TERMINADA.	
		TOTAL PARTIDA .....	13,36
Asciende el precio total de la partida a la mencionada cantidad de TRECE EUROS con TREINTA Y SEIS CÉNTIMOS			
00101006	M2.	DEMOLICION DE PAVIMENTO HIDRAULICO DE ADOQUÍN DEMOLICION DE PAVIMENTO HIDRÁULICO DE ADOQUÍN INCLUIDO MORTE RO DE ASIENTO, CON MARTILLO COMPRESOR, LIMPIEZA Y TRANSPORTE DE SOBREPANTES A VERTEDERO, INCLUSO APILADO EN OBRA, EFECTUADO MANUALMENTE.	
		TOTAL PARTIDA .....	10,75
Asciende el precio total de la partida a la mencionada cantidad de DIEZ EUROS con SETENTA Y CINCO CÉNTIMOS			
00101007	M2.	LEVANTAMIENTO DE EMPEDRADO SOBRE TIERRAS, // TRANSP. VERTEDERO LEVANTAMIENTO DE EMPEDRADO ORDINARIO SOBRE BASE DE TIERRAS CON TRANSPORTE DE PRODUCTOS A VERTEDERO, LIMPIEZA Y APILADO DE LA PIEDRA EN OBRA.	
		TOTAL PARTIDA .....	4,56
Asciende el precio total de la partida a la mencionada cantidad de CUATRO EUROS con CINCUENTA Y SEIS CÉNTIMOS			
00101008	M2.	LEVANTAMIENTO DE EMPEDRADO SOBRE BASE HORMIGÓN, // TRANSP. VERTE LEVANTAMIENTO CON MARTILLO COMPRESOR DE EMPEDRADO ORDINARIO CON MORTERO, SOBRE BASE DE HORMIGON DE 10 CMS DE ESPESOR, LIMPIEZA Y APILADO DE LA PIEDRA EN OBRA Y TRANSPORTE DE PRODUCTOS A VERTEDERO, EFECTUADO MANUALMENTE.	
		TOTAL PARTIDA .....	9,03
Asciende el precio total de la partida a la mencionada cantidad de NUEVE EUROS con TRES CÉNTIMOS			
00101009	M2.	FRESADO DE 1 CM. DE ESPESOR DE PAVIMENTO FRESADO DE 1 CM. DE ESPESOR DE PAVIMENTO ASFÁLTICO, INCLUSO CARGA Y TRANSPORTE DE PRODUCTOS A VERTEDERO.	
		TOTAL PARTIDA .....	0,77
Asciende el precio total de la partida a la mencionada cantidad de CERO EUROS con SETENTA Y SIETE CÉNTIMOS			

**AYUNTAMIENTO DE GRANADA. DIRECCION TECNICA DE OBRAS****CUADRO DE PRECIOS OBRAS MUNICIPALES 2.012**

<b>CÓDIGO</b>	<b>UD RESUMEN</b>	<b>IMPORTE</b>
00101010	<b>M3. CANON DE VERTIDO DEMOLICION</b> CANON DE VERTIDO DE CUALQUIER PRODUCTO DE DEMOLICION ( ASFAL- TO, HIDRAULICO, OBRAS DE FABRICA O MATERIALES DE DERRIBO DE EDIFI- CACION ) A VERTEDERO AUTORIZADO, INCLUSO ESPONJAMIENTO CO- RRESPONDIENTE. (SE ADJUNTARÁ CERTIFICADO DE VERTIDO A VERTEDE- RO AUTORIZADO)	
	<b>TOTAL PARTIDA .....</b>	<b>3,78</b>
Asciende el precio total de la partida a la mencionada cantidad de TRES EUROS con SETENTA Y OCHO CÉNTIMOS		
00101011	<b>ml. CORTE CON CORTADORA DE JUNTAS</b> Corte de aglomerado, solería y hormigón con radial ó cortadora de juntas.	
	<b>TOTAL PARTIDA .....</b>	<b>1,21</b>
Asciende el precio total de la partida a la mencionada cantidad de UN EUROS con VEINTIUN CÉNTIMOS		

# AYUNTAMIENTO DE GRANADA. DIRECCION TECNICA DE OBRAS

## CUADRO DE PRECIOS OBRAS MUNICIPALES 2.012

CÓDIGO	UD	RESUMEN	IMPORTE
<b>CAPÍTULO 2 MOVIMIENTO DE TIERRAS</b>			
<b>SUBCAPÍTULO 00201 EXCAVACIONES</b>			
00201001	M2.	RASANTEO Y REGULARIZACION DE LA EXPLANACIÓN RASANTEO Y REGULARIZACIÓN DE LA EXPLANACIÓN MEDIANTE ESCARIFICADO Y COMPACTACIÓN DE LA SUPERFICIE DEL TERRENO Y TRANSPORTE DE SOBRESANTES A VERTEDERO.	
		TOTAL PARTIDA .....	0,48
Asciende el precio total de la partida a la mencionada cantidad de CERO EUROS con CUARENTA Y OCHO CÉNTIMOS			
00201002	M3.	EXCAVACION EN APERT. CAJA CON MEDIOS MECÁNICOS EXCAVACION EN APERTURA DE CAJA CON MEDIOS MECANICOS, CON TRANSPORTE DE PRODUCTOS A VERTEDERO, INCLUSO RASANTEO Y COMPACTACION.	
		TOTAL PARTIDA .....	3,84
Asciende el precio total de la partida a la mencionada cantidad de TRES EUROS con OCHENTA Y CUATRO CÉNTIMOS			
00201003	M3.	EXCAVACION APERT. CAJA CON MEDIOS MEC. CALLES MENOR 7 M. EXCAVACION EN APERTURA DE CAJA POR MEDIOS MECANICOS, CON TRANSPORTE DE PRODUCTOS A VERTEDERO, INCLUSO RASANTEO Y COMPACTACION EN CALLES DE ANCHO MENOR DE 7 M.	
		TOTAL PARTIDA .....	4,79
Asciende el precio total de la partida a la mencionada cantidad de CUATRO EUROS con SETENTA Y NUEVE CÉNTIMOS			
00201004	M3.	EXCAVACION APERT. CAJA CON MEDIOS MEC. CALLES ESP. DIFICULTAD EXCAVACION EN APERTURA DE CAJA POR MEDIOS MECANICOS CON TRANSPORTE DE PRODUCTOS A VERTEDERO, INCLUSO, RASANTEO Y COMPACTACION EN CALLES ESTRECHAS ESPECIAL DIFICULTAD POR REDES DE SERVICIOS CON ACOMETIDAS SEPARADAS NO MAS DE 8 M.	
		TOTAL PARTIDA .....	9,09
Asciende el precio total de la partida a la mencionada cantidad de NUEVE EUROS con NUEVE CÉNTIMOS			
00201005	M3.	EXCAVACION APERT. CAJA CON MEDIOS MEC. EN GRANDES SUPERFICIES EXCAVACION EN APERTURA DE CAJA CON MEDIOS MECANICOS EN GRANDES SUPERFICIES, CON TRANSPORTE DE PRODUCTOS A VERTEDERO, INCLUSO RASANTEO Y COMPACTACION, DEL FONDO DE LA EXCAVACION.	
		TOTAL PARTIDA .....	2,22
Asciende el precio total de la partida a la mencionada cantidad de DOS EUROS con VEINTIDOS CÉNTIMOS			
00201006	M3.	EXCAVACION DE TIERRAS Y CARGA A MANO EXCAVACION DE TIERRAS Y CARGA A MANO, CON TRANSPORTE DE PRODUCTOS SOBRESANTES A VERTEDERO.	
		TOTAL PARTIDA .....	28,55
Asciende el precio total de la partida a la mencionada cantidad de VEINTIOCHO EUROS con CINCUENTA Y CINCO CÉNTIMOS			
00201007	M3.	CARGA MANUAL Y TRANSPORTE DE MATERIAL EN DUMPER CARGA MANUAL Y TRANSPORTE DE MATERIAL EN DUMPER DE LAS PROXIMIDADES DE LA OBRA A PIE DE TAJO POR IMPOSIBILIDAD DE ACCESO A CAMIONES.	
		TOTAL PARTIDA .....	8,47
Asciende el precio total de la partida a la mencionada cantidad de OCHO EUROS con CUARENTA Y SIETE CÉNTIMOS			
00201008	M3.	CARGA A MANO CON TRANSPORTE DE ESCOMBROS A VERTEDERO CARGA A MANO CON TRANSPORTE DE ESCOMBROS A VERTEDERO.	
		TOTAL PARTIDA .....	11,68
Asciende el precio total de la partida a la mencionada cantidad de ONCE EUROS con SESENTA Y OCHO CÉNTIMOS			
00201009	M3.	EXCAVACION DE TIERRAS EN ZANJA CON MEDIOS MEC. INCL. ENTIBACIÓN EXCAVACION DE TIERRAS EN ZANJA POR MEDIOS MECANICOS, INCLUSO ENTIBACION, CON TRANSPORTE DE PRODUCTOS SOBRESANTES A VERTEDERO Y RASANTEO DEL FONDO DE EXCAVACION.	
		TOTAL PARTIDA .....	6,04
Asciende el precio total de la partida a la mencionada cantidad de SEIS EUROS con CUATRO CÉNTIMOS			
00201010	M3	PERFILADO DE TALUDES PERFILADO Y REFINO DE TALUDES DE DESMONTE Y TERRAPLÉN, EN TERRENO SIN CLASIFICAR, INCLUSO RETIRADA Y TRANSPORTE DE LOS PRODUCTOS RESULTANTES A VERTEDERO O LUGAR DE EMPLEO, COMPLETAMENTE TERMINADO.	
		TOTAL PARTIDA .....	2,00
Asciende el precio total de la partida a la mencionada cantidad de DOS EUROS			

# AYUNTAMIENTO DE GRANADA. DIRECCION TECNICA DE OBRAS

## CUADRO DE PRECIOS OBRAS MUNICIPALES 2.012

CÓDIGO	UD	RESUMEN	IMPORTE
00201011	m3	CANON DE VERTIDO DE TIERRAS <i>SE ADJUNTARÁ CERTIFICADO DE VERTIDO A VERTEDERO AUTORIZADO</i>	
		TOTAL PARTIDA .....	1,10
Asciende el precio total de la partida a la mencionada cantidad de UN EUROS con DIEZ CÉNTIMOS			
00201012	m2	ENTIBACIÓN CUAJADA EN ZANJA Entibación cuajada (tablas a tope) en zanjas ó pozos a cualquier profundidad, incluso desentibado.	
		TOTAL PARTIDA .....	13,62
Asciende el precio total de la partida a la mencionada cantidad de TRECE EUROS con SESENTA Y DOS CÉNTIMOS			
00201013	m2	ENTIBACIÓN CON PANELES METÁLICOS Entibación con paneles metálicos, a cualquier profundidad, incluso desentibado.	
		TOTAL PARTIDA .....	30,72
Asciende el precio total de la partida a la mencionada cantidad de TREINTA EUROS con SETENTA Y DOS CÉNTIMOS			
<b>SUBCAPÍTULO 00202 RELLENOS</b>			
00202001	M3.	RELLENO Y COMPACTACIÓN DE ZANJA CON ZAHORRA RELLENO Y COMPACTACION DE ZANJA CON ZAHORRA EN TONGADAS MAXIMAS DE 30 CMS.	
		TOTAL PARTIDA .....	9,00
Asciende el precio total de la partida a la mencionada cantidad de NUEVE EUROS			
00202002	M3.	TERRAPLEN CON MED. MEC. CON PROD. PROC. DE PRÉSTAMOS TERRAPLEN CON MEDIOS MECANICOS EN TONGADAS MAXIMAS DE 30 CMS. CON PRODUCTOS PROCEDENTES DE PRESTAMOS.	
		TOTAL PARTIDA .....	4,94
Asciende el precio total de la partida a la mencionada cantidad de CUATRO EUROS con NOVENTA Y CUATRO CÉNTIMOS			
00202003	M3.	TERRAPLEN SUELOS ADECUADOS PROC. EXCAVACIÓN CON MEDIOS MEC. TERRAPLÉN CON SUELOS ADECUADOS POR MEDIOS MECANICOS CON PRODUCTOS PROCEDENTES DE LA EXCAVACIÓN.	
		TOTAL PARTIDA .....	3,58
Asciende el precio total de la partida a la mencionada cantidad de TRES EUROS con CINCUENTA Y OCHO CÉNTIMOS			
00202004	M3.	TERRAPLÉN CON PROD. PROC. DE PRÉSTAMOS EN GRANDES SUP. MED. MEC TERRAPLÉN CON MEDIOS MECANICOS "EN GRANDES SUPERFICIES" EN TONGADAS MÁXIMAS DE 30 CMS. CON PRODUCTOS PROCEDENTES DE PRÉSTAMOS (DESDE CUALQUIER DISTANCIA).	
		TOTAL PARTIDA .....	3,73
Asciende el precio total de la partida a la mencionada cantidad de TRES EUROS con SETENTA Y TRES CÉNTIMOS			
00202005	M3.	TERRAPLÉN PROD. PROCEDENTES EXCAV. EN GRANDES SUPERFICIES TERRAPLÉN CON MEDIOS MECANICOS "EN GRANDES SUPERFICIES" EN TONGADAS MAXIMAS DE 30 CMS. CON PRODUCTOS PROCEDENTES DE EXCAVACIÓN.	
		TOTAL PARTIDA .....	2,32
Asciende el precio total de la partida a la mencionada cantidad de DOS EUROS con TREINTA Y DOS CÉNTIMOS			
00202006	M3.	TIERRA VEGETAL, INCLUSO TRANSPORTE Y EXTENSIÓN TIERRA VEGETAL, INCLUSO TRANSPORTE Y EXTENSION.	
		TOTAL PARTIDA .....	7,93
Asciende el precio total de la partida a la mencionada cantidad de SIETE EUROS con NOVENTA Y TRES CÉNTIMOS			

# AYUNTAMIENTO DE GRANADA. DIRECCION TECNICA DE OBRAS

## CUADRO DE PRECIOS OBRAS MUNICIPALES 2.012

CÓDIGO	UD	RESUMEN	IMPORTE
<b>CAPÍTULO 3 AFIRMADO</b>			
<b>SUBCAPÍTULO 00301 ZAHORRAS</b>			
00301001	M3.	ZAHORRA GRANULAR EN SUBBASE EXTENDIDA Y COMPACTADA ESP. 20-30 CM ZAHORRA GRANULAR EN SUBBASE EXTENDIDA Y COMPACTADA EN TONGADAS TONGADAS DE ESPESOR DE 20 A 30 CMS.	
		TOTAL PARTIDA .....	10,74
Asciende el precio total de la partida a la mencionada cantidad de DIEZ EUROS con SETENTA Y CUATRO CÉNTIMOS			
00301002	M3.	ZAHORRA GRANULAR EN SUBBASE EXTEND. Y COMPACT. ESP. HASTA 20 CM ZAHORRA GRANULAR EN SUBBASE EXTENDIDA Y COMPACTADA EN CAPAS DE ESPESOR MENOR DE 20 CMS.	
		TOTAL PARTIDA .....	11,15
Asciende el precio total de la partida a la mencionada cantidad de ONCE EUROS con QUINCE CÉNTIMOS			
00301003	M3.	ZAHORRA ARTIFICIAL EN BASE EXTENDIDA Y COMPACTADA ZAHORRA ARTIFICIAL EN BASE PROCEDENTE DE MACHAQUEO CLASIFICADA ( HUSOS Z-1, Z-2, Z-3 ) EXTENDIDA Y COMPACTADA.	
		TOTAL PARTIDA .....	10,72
Asciende el precio total de la partida a la mencionada cantidad de DIEZ EUROS con SETENTA Y DOS CÉNTIMOS			
<b>SUBCAPÍTULO 00302 AGLOMERADOS ASFÁLTICOS</b>			
00302001	M2.	RIEGO DE ADHERENCIA O IMPRIMACION 0,5 KG BETÚN RIEGO DE ADHERENCIA O IMPRIMACION CON DOSIFICACIÓN INDICATIVA DE 0,5 KG. DE BETÚN RESIDUAL, INCLUIDA LA PREPARACIÓN DE LA SUPERFICIE EXISTENTE.	
		TOTAL PARTIDA .....	0,57
Asciende el precio total de la partida a la mencionada cantidad de CERO EUROS con CINCUENTA Y SIETE CÉNTIMOS			
00302002	M2.	SIMPLE TRATAMIENTO SUPERFICIAL, 1 KG BETÚN Y 8 L DE GRAVILLA SIMPLE TRATAMIENTO SUPERFICIAL EN RIEGO DE SELLADO CON LIGANTES BITUMINOSOS Y UNA DOSIFICACION INDICATIVA DE 1 KGS. DE BETUN RESIDUAL Y 8 LITROS DE GRAVILLA, INCLUSO RECEBO.	
		TOTAL PARTIDA .....	0,85
Asciende el precio total de la partida a la mencionada cantidad de CERO EUROS con OCHENTA Y CINCO CÉNTIMOS			
00302003	M2.	DOBLE TRATAMIENTO SUPERFICIAL, 1,5 KG BETÚN Y 15 L GRAVILLA DOBLE TRATAMIENTO SUPERFICIAL CON LIGANTES BITUMINOSOS Y UNA DOSIFICACION INDICATIVA DE 1,50 KG. DE BETUN RESIDUAL EN EL PRIMER RIEGO CON 15 LITROS DE GRAVILLA EN EL 2º INCLUSO RECEBO.	
		TOTAL PARTIDA .....	1,69
Asciende el precio total de la partida a la mencionada cantidad de UN EUROS con SESENTA Y NUEVE CÉNTIMOS			
00302004	M2.	TRIPLE TRATAMIENTO SUPERFICIAL, 3,5 KG BETÚN Y 40 L GRAVILLA TRIPLE TRATAMIENTO SUPERFICIAL CON LIGANTES BITUMINOSOS Y UNA DOSIFICACIÓN INDICATIVA DE 3,5 KG. DE BETUN Y 40 L. DE GRAVILLA.	
		TOTAL PARTIDA .....	3,98
Asciende el precio total de la partida a la mencionada cantidad de TRES EUROS con NOVENTA Y OCHO CÉNTIMOS			
00302005	M2.	LECHADA BITUMINOSA EN SELLADO PARA CERRAR EL AGLOMERADO LECHADA BITUMINOSA EN SELLADO CON DOTACION NECESARIA PARA CERRAR EL AGLOMERADO.	
		TOTAL PARTIDA .....	1,77
Asciende el precio total de la partida a la mencionada cantidad de UN EUROS con SETENTA Y SIETE CÉNTIMOS			
00302006	TM.	AGLOMERADO ASFÁLTICO EN CALIENTE G-20 Ó S-20 EN CAPA INTERMEDIA FABRICACIÓN Y PUESTA EN OBRA DE AGLOMERADO ASFÁLTICO EN CALIENTE TIPO G-20 Y S-20 EN CAPA INTERMEDIA, INCLUIDO RIEGO DE IMPRIMACIÓN Ó ADHERENCIA.	
		TOTAL PARTIDA .....	52,39
Asciende el precio total de la partida a la mencionada cantidad de CINCUENTA Y DOS EUROS con TREINTA Y NUEVE CÉNTIMOS			
00302007	TM.	AGLOMERADO ASFÁLTICO EN CALIENTE S-12 Ó D-12 EN CAPA DE RODADURA FABRICACIÓN Y PUESTA EN OBRA DE AGLOMERADO ASFALICO EN CALIENTE TIPO S-12 O D-12 EN CAPA DE RODADURA, INCLUSO RIEGO DE IMPRIMACIÓN O ADHERENCIA.	
		TOTAL PARTIDA .....	56,18
Asciende el precio total de la partida a la mencionada cantidad de CINCUENTA Y SEIS EUROS con DIECIOCHO CÉNTIMOS			

# AYUNTAMIENTO DE GRANADA. DIRECCION TECNICA DE OBRAS

## CUADRO DE PRECIOS OBRAS MUNICIPALES 2.012

CÓDIGO	UD	RESUMEN	IMPORTE
00302008	TM.	MICROAGLOMERADO ASFÁLTICO DENSO EN CALIENTE FABRICACIÓN Y PUESTA EN OBRA DE MICROAGLOMERADO ASFÁLTICO DENSO EN CALIENTE, INCLUSO RIEGO DE IMPRIMACIÓN Y/O ADHERENCIA.	
		TOTAL PARTIDA .....	60,19
Asciende el precio total de la partida a la mencionada cantidad de SESENTA EUROS con DIECINUEVE CÉNTIMOS			
<b>SUBCAPÍTULO 00303 PAVIMENTOS BLANDOS, DEPORTIVOS Y OTROS</b>			
00303001	M3	GRAVILLA PARA ZONA DE JUEGOS GRAVILLA Ó "ARROCILLO" DE ESPESOR ADECUADO PARA ZONAS DE JUE- GOS: ÁRIDO PROCEDENTE DE MACHAQUEO DE DIÁMETRO INFERIOR A 2 MM. Ó DE CANTO RODADO (DIÁM. ENTRE 2 Y 8 MM.), A DEFINIR POR LA D.F., MEDIDO EL VOLUMEN REAL, CON TODOS LOS ELEMENTOS NECESARIOS PARA SU COMPLETA PUESTA EN OBRA, CUMPLIENDO NORMATIVA.	
		TOTAL PARTIDA .....	31,64
Asciende el precio total de la partida a la mencionada cantidad de TREINTA Y UN EUROS con SESENTA Y CUATRO CÉNTIMOS			
00303002	M3.	ARENA DE HUETOR DE COLOR, A ELEGIR ARENA DE HUETOR DE COLOR A ELEGIR POR D.F., INCLUSO TRANSPORTE, EXTENDIDO Y COMPACTACIÓN.	
		TOTAL PARTIDA .....	22,58
Asciende el precio total de la partida a la mencionada cantidad de VEINTIDOS EUROS con CINCUENTA Y OCHO CÉNTIMOS			
00303003	M2.	PAVIMENTO DE ALBERO 10 CM ESPESOR MEZCLADO CON CAL PAVIMENTO DE ALBERO MEZCLADO CON CAL EN PROPORCIÓN 1:12 DE 10 CM. DE ESPESOR, COMPACTADO POR MEDIOS MECÁNICOS, INCLUSO P.P DE EXTENDIDO Y REFINO DE LA SUPERFICIE FINAL.	
		TOTAL PARTIDA .....	5,49
Asciende el precio total de la partida a la mencionada cantidad de CINCO EUROS con CUARENTA Y NUEVE CÉNTIMOS			
00303004	M2.	PAVIMENTO BLANDO 10 CM ARENA HUETOR - CAL HIDRÁULICA PAVIMENTO BLANDO CONSTITUIDO POR 10 CM. DE ARENA DE COLOR COM- PACTADA, PROCEDENTE DE HUETOR SANTILLÁN, MEZCLADA CON CAL HI- DRÁULICA EN LA PROPORCIÓN A DETERMINAR POR LA D.F.	
		TOTAL PARTIDA .....	4,95
Asciende el precio total de la partida a la mencionada cantidad de CUATRO EUROS con NOVENTA Y CINCO CÉNTIMOS			
00303005	M2.	PAV. BLANDO "ALPAÑATA" 10 CM - CEMENTO - TIERRA ALHAMBRA - ARENA PAVIMENTO BLANDO COMPUESTO DE 1 PARTE DE CEMENTO / CAL, 5 PAR- TES DE TIERRA ROJA DE LA ALHAMBRA Y 5 DE ARENA FINA DEL PADUL MEZCLADA EN LA HORMIGONERA, EXTENDIDO EN UNA CAPA DE 10 CMS. DE ESPESOR, INCLUSO RECEBO.	
		TOTAL PARTIDA .....	4,63
Asciende el precio total de la partida a la mencionada cantidad de CUATRO EUROS con SESENTA Y TRES CÉNTIMOS			
00303006	M2.	PAVIMENTO DEPORTIVO CONFECCIONADO CON EMULSIONES ASFÁLTICAS PAVIMENTO DEPORTIVO PARA SU PUESTA EN OBRA SOBRE AGLOMERADO ASFÁLTICO, FORMADO POR UNA CAPA DE MORTERO SINTÉTICO PARA EL SELLADO DEL SOPORTE (2,5 KG/M2), UNA CAPA DE MORTERO ACRÍLICO COMO CAPA DE FONDO PARA LA REGULARIZACIÓN DE LA SUPERFICIE (0,8 KG/M2), DOS CAPAS DE MORTERO ACRÍLICO ANTIDESLIZANTE PARA PRO- PORCIONAR LA TEXTURA AL SISTEMA (0,6 KG/M2 CADA CAPA) Y UNA CAPA DE PINTURA ACRÍLICA (COLOR A ELEGIR POR LA D.F.) COMO SELLADO DEL SISTEMA (0,3 KG/M2), INCLUSO LÍNEAS DE PREMARCAJE Y TODOS LOS ELE- MENTOS NECESARIOS PARA SU COMPLETA PUESTA EN OBRA, MEDIDA LA SUPERFICIE TERMINADA.	
		TOTAL PARTIDA .....	12,34
Asciende el precio total de la partida a la mencionada cantidad de DOCE EUROS con TREINTA Y CUATRO CÉNTIMOS			
00303007	M2.	PAV. DEPORTIVO - CAPAS DE AGLOMERADO Y CAPA TERMINACIÓN PAVIMENTO PARA CARRIL BICI CONFECCIONADO CON 4 CM. DE AGLOME- RADO ASFÁLTICO EN CALIENTE TIPO D-8 o D-12, CON RIEGO DE ADHEREN- CIA, DOS CAPAS DE EMULSIONES DE TELCOSEAL Ó SIMILAR, COLOR A DE- TERMINAR POR LA DIRECCIÓN FACULTATIVA, CON UNA DOTACIÓN DE 1 KG/CAPA Y CAPA DE TERMINACIÓN CONSTITUÍDA POR TELCOSET Ó SIMI- LAR, COLOR A ELEGIR, CON APORTE DE PIGMENTOS O RESINAS MINERA- LES ANTIDESGASTE Y UNA DOTACION DE 0'5 KG/M2.	
		TOTAL PARTIDA .....	13,95
Asciende el precio total de la partida a la mencionada cantidad de TRECE EUROS con NOVENTA Y CINCO CÉNTIMOS			



**AYUNTAMIENTO DE GRANADA. DIRECCION TECNICA DE OBRAS****CUADRO DE PRECIOS OBRAS MUNICIPALES 2.012**

<b>CÓDIGO</b>	<b>UD RESUMEN</b>	<b>IMPORTE</b>
00303008	<b>M3. GRAVA CEMENTO EN BASE - DOSIFICACIÓN 90 KG/M3</b> GRAVA-CEMENTO EN BASE CLASIFICADA (HUSO GC-1) CON UNA DOSIFICACIÓN DE 90 KG/M3. EXTENDIDA Y COMPACTADA, INCLUSO PREPARACIÓN DE LA SUPERFICIE DE ASIENTO Y RIEGO DE CURADO CON EMULSIÓN ECR-1	
	<b>TOTAL PARTIDA .....</b>	<b>33,52</b>
Asciende el precio total de la partida a la mencionada cantidad de TREINTA Y TRES EUROS con CINCUENTA Y DOS CÉNTIMOS		
00303009	<b>M3. MACADAM DE PIEDRA CALIZA EN BASE</b> MACADAM DE PIEDRA CALIZA EN BASE, EXTENDIDA Y COMPACTADA, INCLUSO RECEBO.	
	<b>TOTAL PARTIDA .....</b>	<b>14,13</b>
Asciende el precio total de la partida a la mencionada cantidad de CATORCE EUROS con TRECE CÉNTIMOS		
00303010	<b>M2. BARRIDO SUPERFICIE CON BARREDORA MECÁNICA</b> BARRIDO DE SUPERFICIE CON BARREDORA MECANICA	
	<b>TOTAL PARTIDA .....</b>	<b>0,15</b>
Asciende el precio total de la partida a la mencionada cantidad de CERO EUROS con QUINCE CÉNTIMOS		
00303011	<b>m2 Refuerzo de ALBERO con cemento y cal (5 cms.)</b> PAVIMENTO DE ALBERO MEZCLADO CON CAL EN PROPORCIÓN 1:25 DE 5 CM. DE ESPESOR Y CEMENTO EN PROPORCIÓN 1:4, CONSISTENTE EN ARADO PREVIO DE ALBERO EXISTENTE, EXTENDIDO DE CAPA DE CEMENTO Y MEZCLA MEDIANTE MEDIOS MECÁNICOS Y MANUALES, INCLUSO EXTENDIDO, NIVELADO, REGADO Y COMPACTADO.	
	<b>TOTAL PARTIDA .....</b>	<b>6,50</b>
Asciende el precio total de la partida a la mencionada cantidad de SEIS EUROS con CINCUENTA CÉNTIMOS		

# AYUNTAMIENTO DE GRANADA. DIRECCION TECNICA DE OBRAS

## CUADRO DE PRECIOS OBRAS MUNICIPALES 2.012

CÓDIGO	UD	RESUMEN	IMPORTE
<b>CAPÍTULO 4 FIRMES HIDRÁULICOS</b>			
<b>SUBCAPÍTULO 00401 HORMIGONES</b>			
00401001	M3.	HORMIGON HM-15/P/25/E HORMIGON HM-15/P/25/E PUESTO EN OBRA EN BASE DE ACERADO, INCLUSO CURADO.	
			<b>TOTAL PARTIDA .....</b>
			<b>53,52</b>
Asciende el precio total de la partida a la mencionada cantidad de CINCUENTA Y TRES EUROS con CINCUENTA Y DOS CÉNTIMOS			
00401002	M3	HORMIGON HM-20/P/25/E HORMIGON HM-20/P/25/E PUESTO EN OBRA EN BASE DE ACERADO, INCLUSO CURADO.	
			<b>TOTAL PARTIDA .....</b>
			<b>59,53</b>
Asciende el precio total de la partida a la mencionada cantidad de CINCUENTA Y NUEVE EUROS con CINCUENTA Y TRES CÉNTIMOS			
00401003	M3.	HORMIGON HM-25/P/25/E HORMIGON EN MASA HM-25/P/25/E PUESTO EN OBRA EN BASE DE ACERADO Y ADOQUINADO Y CAPA DE RODADURA DE APARCAMIENTO, INCLUSO CURADO.	
			<b>TOTAL PARTIDA .....</b>
			<b>63,20</b>
Asciende el precio total de la partida a la mencionada cantidad de SESENTA Y TRES EUROS con VEINTE CÉNTIMOS			
00401004	m3	HORMIGON EN MASA O PARA ARMAR TRATAMIENTO SUPERFICIAL HORMIGÓN EN MASA O PARA ARMAR HM-25/P/25/E, COLOCADO EN OBRA EN BASE DE ACERADO, ADOQUINADO, APARCAMIENTO O CAPA DE RODADURA DE CALZADA, INCLUSO EXTENDIDO, VIBRADO, CURADO Y TRATAMIENTO DE LA SUPERFICIE BIEN CON FRISADO O RULETEADO, DE ACUERDO CON LAS INSTRUCCIONES DE LA DIRECCIÓN FACULTATIVA.	
			<b>TOTAL PARTIDA .....</b>
			<b>66,27</b>
Asciende el precio total de la partida a la mencionada cantidad de SESENTA Y SEIS EUROS con VEINTISIETE CÉNTIMOS			
00401005	m2	HORMIGON FRATASADO COLOREADO 10 CM. HORMIGÓN FRATASADO COLOREADO TERMINADO CON HELICOPTERO DE 10 CM. DE ESPESOR, HM-20/P/25/E DE RESISTENCIA, MALLAZO DE 150x150x6 MM., EXTENDIDO VIBRADO Y CURADO, INCLUSO CORTE DE JUNTAS DE DILATACIÓN TOTALMENTE TERMINADO.	
			<b>TOTAL PARTIDA .....</b>
			<b>11,17</b>
Asciende el precio total de la partida a la mencionada cantidad de ONCE EUROS con DIECISIETE CÉNTIMOS			
00401006	m2	HORMIGÓN FRATASADO COLOREADO 15 CM HORMIGÓN FRATASADO COLOREADO TERMINADO CON HELICOPTERO DE 15 CM. DE ESPESOR, HM-20/P/25/E DE RESISTENCIA, MALLAZO DE 150x150x6 MM., EXTENDIDO VIBRADO Y CURADO, INCLUSO CORTE DE JUNTAS DE DILATACIÓN TOTALMENTE TERMINADO	
			<b>TOTAL PARTIDA .....</b>
			<b>13,77</b>
Asciende el precio total de la partida a la mencionada cantidad de TRECE EUROS con SETENTA Y SIETE CÉNTIMOS			
00401007	m2	HORMIGÓN IMPRESO Pavimento de hormigón impreso en relieve, formado por 15 cms de hormigón HM-20/P/25/E y mallazo electrosoldado de 150x150x6, i/ formación de juntas; color y características a definir por la Dirección Facultativa, con todos los medios necesarios para su completa puesta en obra.	
			<b>TOTAL PARTIDA .....</b>
			<b>21,04</b>
Asciende el precio total de la partida a la mencionada cantidad de VEINTIUN EUROS con CUATRO CÉNTIMOS			
00401008	ml.	FORMACIÓN DE JUNTAS DE DILATACIÓN Formación de juntas de dilatación en soleras, soleras de hormigón ó cualquier tipo de superficie, consistente en corte longitudinal con radial, retirada de material sobrante, limpieza de la junta y relleno con masilla asfáltica para relleno de juntas, medida la unidad totalmente terminada.	
			<b>TOTAL PARTIDA .....</b>
			<b>5,61</b>
Asciende el precio total de la partida a la mencionada cantidad de CINCO EUROS con SESENTA Y UN CÉNTIMOS			

**AYUNTAMIENTO DE GRANADA. DIRECCION TECNICA DE OBRAS****CUADRO DE PRECIOS OBRAS MUNICIPALES 2.012**

<b>CÓDIGO</b>	<b>UD RESUMEN</b>	<b>IMPORTE</b>
<b>SUBCAPÍTULO 00402 BORDILLOS DE HORMIGÓN</b>		
00402001	ML. BORDILLO DE HORMIGON MOLDEADO 50X20X10 BORDE BISELADO BORDILLO DE HORMIGON MOLDEADO DE 50x20x10 CMS. SOBRE BASE DE HORMIGON HM-15/P/25/E CON BORDE BISELADO.	
	TOTAL PARTIDA .....	7,67
Asciende el precio total de la partida a la mencionada cantidad de SIETE EUROS con SESENTA Y SIETE CÉNTIMOS		
00402002	ML. BORDILLO DE HORMIGON MOLDEADO 50X20X10 BORDE REDONDEADO BORDILLO DE HORMIGON MOLDEADO DE 50x20x10 CMS. BORDE REDONDEADO SOBRE BASE DE HORMIGON HM-15/P/25/E	
	TOTAL PARTIDA .....	7,67
Asciende el precio total de la partida a la mencionada cantidad de SIETE EUROS con SESENTA Y SIETE CÉNTIMOS		
00402003	ML. BORDILLO DE HORMIGON BOTA (BAJO) BORDILLO DE HORMIGON VIBROPRENSADO TIPO BOTA (BAJO) DE 27,5X40 CM. PARA FORMACION DE JARDINERAS DE COLOR A ELEGIR, SOBRE BASE DE HORMIGON HM-15/P/25/E, INCLUSO LLAGUEADO, TOTALMENTE COLOCADO.	
	TOTAL PARTIDA .....	16,84
Asciende el precio total de la partida a la mencionada cantidad de DIECISEIS EUROS con OCHENTA Y CUATRO CÉNTIMOS		
00402004	ML. BORDILLO DE HORMIGON BOTA (ALTO) BORDILLO DE HORMIGON VIBROPRENSADO TIPO BOTA (ALTO) DE 25x40x50 CM., PARA FORMACION DE JARDINERAS DE COLOR A ELEGIR SOBRE BASE DE HORMIGON HM-15/P/25/E , INCLUSO LLAGUEADO TOTALMENTE COLOCADO.	
	TOTAL PARTIDA .....	22,63
Asciende el precio total de la partida a la mencionada cantidad de VEINTIDOS EUROS con SESENTA Y TRES CÉNTIMOS		
<b>SUBCAPÍTULO 00403 BORDILLOS DE PIEDRA</b>		
00403001	ML. BORDILLO GRANÍTICO RECTO DE 10X25 CMS. BORDILLO GRANITICO RECTO DE 10X25 CMS. MENOS TALUD DE 3 CMS. SOBRE BASE DE HORMIGON HM-15/P/25/E.	
	TOTAL PARTIDA .....	18,59
Asciende el precio total de la partida a la mencionada cantidad de DIECIOCHO EUROS con CINCUENTA Y NUEVE CÉNTIMOS		
00403002	ML. BORDILLO GRANÍTICO CURVO DE 10X25 CMS. BORDILLO GRANITICO CURVO DE 10X25 CMS. MENOS TALUD DE 3 CMS. SOBRE BASE DE HORMIGON HM-15/P/25/E.	
	TOTAL PARTIDA .....	24,48
Asciende el precio total de la partida a la mencionada cantidad de VEINTICUATRO EUROS con CUARENTA Y OCHO CÉNTIMOS		
00403003	ML. BORDILLO GRANITICO RECTO DE 15X30 CM. BORDILLO GRANITICO RECTO DE 15X30 CMS. MENOS TALUD DE 3 CMS. SOBRE BASE DE HORMIGON HM-15/P/25/E.	
	TOTAL PARTIDA .....	22,22
Asciende el precio total de la partida a la mencionada cantidad de VEINTIDOS EUROS con VEINTIDOS CÉNTIMOS		
00403004	ML. BORDILLO GRANITICO CURVO DE 15X30 CM. BORDILLO GRANITICO CURVO DE 15X30 CMS. MENOS TALUD DE 3 CMS. SOBRE BASE DE HORMIGON HM-15/P/25/E.	
	TOTAL PARTIDA .....	28,42
Asciende el precio total de la partida a la mencionada cantidad de VEINTIOCHO EUROS con CUARENTA Y DOS CÉNTIMOS		
00403005	ML. BORDILLO GRANITICO RECTO DE 22X30 CM. BORDILLO GRANITICO RECTO DE 22X30 CMS. MENOS TALUD DE 5 CMS. COLOCADO SOBRE BASE DE HORMIGON HM-15/P/25/E.	
	TOTAL PARTIDA .....	28,38
Asciende el precio total de la partida a la mencionada cantidad de VEINTIOCHO EUROS con TREINTA Y OCHO CÉNTIMOS		
00403006	ML. BORDILLO GRANITICO CURVO DE 22X30 CM. BORDILLO GRANITICO CURVO DE 22X30 CMS. MENOS TALUD DE 5 CMS. SOBRE BASE DE HORMIGON HM-15/P/25/E.	
	TOTAL PARTIDA .....	35,55
Asciende el precio total de la partida a la mencionada cantidad de TREINTA Y CINCO EUROS con CINCUENTA Y CINCO CÉNTIMOS		

# AYUNTAMIENTO DE GRANADA. DIRECCION TECNICA DE OBRAS

## CUADRO DE PRECIOS OBRAS MUNICIPALES 2.012

CÓDIGO	UD	RESUMEN	IMPORTE
00403007	ML.	BORDILLO CALIZO RECTO 10X25 CM. BORDILLO CALIZO RECTO CORTADO A MÁQUINA 10X25 CM. MEDIDA LIBRE (MINIMO 50 CM) SIN TALUD CON CARAS VISTAS ABUJARDADAS COLOCADOS SOBRE HM-15/P/25/E, INCLUSO LLAGUEADO REJUNTADO Y EJECUCION DE BISELES DE ESQUINA, SOBRE BASE DE HORMIGON HM-15/P/25/E.	
		TOTAL PARTIDA .....	28,15
Asciende el precio total de la partida a la mencionada cantidad de VEINTIOCHO EUROS con QUINCE CÉNTIMOS			
00403008	ML.	BORDILLO CALIZO CURVO 10X25 CM. BORDILLO CALIZO CURVO ROMO DE PIEDRA DE SIERRA ELVIRA DE 10X25 CMS. COLOCADO SOBRE BASE DE HORMIGON HM-15/P/25/E.	
		TOTAL PARTIDA .....	32,42
Asciende el precio total de la partida a la mencionada cantidad de TREINTA Y DOS EUROS con CUARENTA Y DOS CÉNTIMOS			
00403009	ML.	BORDILLO CALIZO S.E. RECTO 15x30 CM. BORDILLO CALIZO NUEVO RECTO DE PIEDRA DE SIERRA ELVIRA DE 15X30 CMS. MENOS TALUD DE 3 CMS. SOBRE BASE DE HORMIGON HM-15/P/25/E.	
		TOTAL PARTIDA .....	39,93
Asciende el precio total de la partida a la mencionada cantidad de TREINTA Y NUEVE EUROS con NOVENTA Y TRES CÉNTIMOS			
00403010	ML.	BORDILLO CALIZO S.E. CURVO 15x30 CM. BORDILLO CALIZO CURVO DE SIERRA ELVIRA DE 15X30 CMS. MENOS TALUD DE 3 CMS. SOBRE BASE DE HORMIGON HM-15/P/25/E.	
		TOTAL PARTIDA .....	47,83
Asciende el precio total de la partida a la mencionada cantidad de CUARENTA Y SIETE EUROS con OCHENTA Y TRES CÉNTIMOS			
00403011	ML.	BORDILLO CALIZO S.E. RECTO 22X30 CM. BORDILLO CALIZO RECTO NUEVO DE PIEDRA DE SIERRA ELVIRA DE 22X30 CMS. MENOS TALUD DE 3 CMS. SOBRE BASE DE HORMIGON HM-15/P/25/E	
		TOTAL PARTIDA .....	57,17
Asciende el precio total de la partida a la mencionada cantidad de CINCUENTA Y SIETE EUROS con DIECISIETE CÉNTIMOS			
00403012	ML.	BORDILLO CALIZO S.E. CURVO 22X30 CM. BORDILLO CALIZO CURVO NUEVO DE PIEDRA DE SIERRA ELVIRA DE 22X30 CMS. MENOS TALUD DE 3 CMS. SOBRE BASE DE HORMIGON HM-15/P/25/E	
		TOTAL PARTIDA .....	67,12
Asciende el precio total de la partida a la mencionada cantidad de SESENTA Y SIETE EUROS con DOCE CÉNTIMOS			
00403013	ML.	ABUJARDADO DE BORDILLO IN SITU ABUJARDADO DE BORDILLO CALIZO Ó GRANÍTICO IN SITU.	
		TOTAL PARTIDA .....	6,93
Asciende el precio total de la partida a la mencionada cantidad de SEIS EUROS con NOVENTA Y TRES CÉNTIMOS			
<b>SUBCAPÍTULO 00404 LEVANTAMIENTO Y NUEVA COLOCACIÓN DE BORDILLOS</b>			
00404001	ML.	LEVANTAMIENTO DE BORDILLO LEVANTAMIENTO DE BORDILLO DE PIDRA CALIZA O GRANITICA, LIMPIEZA Y TRASLADO A ALMACÉN.	
		TOTAL PARTIDA .....	3,54
Asciende el precio total de la partida a la mencionada cantidad de TRES EUROS con CINCUENTA Y CUATRO CÉNTIMOS			
00404002	ML.	LEVANTAMIENTO Y NUEVA COLOCACION BORDILLO GRANÍTICO LEVANTAMIENTO Y NUEVA COLOCACION DE BORDILLO GRANITICO O CALIZO SOBRE BASE DE HORMIGON HM-15/P/25/E.	
		TOTAL PARTIDA .....	9,05
Asciende el precio total de la partida a la mencionada cantidad de NUEVE EUROS con CINCO CÉNTIMOS			
00404003	ML.	COLOCACION DE BORDILLO PROCEDENTE ALMACÉN COLOCACION DE BORDILLO PROCEDENTE DE ALMACEN MUNICIPAL SOBRE BASE DE HORMIGON HM-15/P/25/E, INCLUSO CARGA EN ALMACÉN Y TRANSPORTE.	
		TOTAL PARTIDA .....	9,74
Asciende el precio total de la partida a la mencionada cantidad de NUEVE EUROS con SETENTA Y CUATRO CÉNTIMOS			

# AYUNTAMIENTO DE GRANADA. DIRECCION TECNICA DE OBRAS

## CUADRO DE PRECIOS OBRAS MUNICIPALES 2.012

CÓDIGO	UD	RESUMEN	IMPORTE
<b>SUBCAPÍTULO 00405 ADOQUINADO</b>			
00405001	M2.	<b>ADOQUINADO CON ADOQUIN GRANITICO</b> ADOQUINADO CON ADOQUIN GRANITICO NUEVO (CARA VISTA FLAMEADA) 20X10X10 CMS. SOBRE MORTERO DE 300 KGS. DE CEMENTO Y REJUNTADO CON LECHADA DE 600 KGS.	
		<b>TOTAL PARTIDA .....</b>	<b>36,97</b>
Asciende el precio total de la partida a la mencionada cantidad de TREINTA Y SEIS EUROS con NOVENTA Y SIETE CÉNTIMOS			
00405002	M2.	<b>ADOQUINADO CON ADOQUIN PROCEDENTE DE LEVANTAMIENTO (GRANITO)</b> ADOQUINADO CON ADOQUIN GRANÍTICO PROCEDENTE DEL LEVANTAMIENTO SOBRE MORTERO DE 300 KGS. DE CEMENTO Y REJUNTADO CON LECHADA DE 600 KGS.	
		<b>TOTAL PARTIDA .....</b>	<b>15,58</b>
Asciende el precio total de la partida a la mencionada cantidad de QUINCE EUROS con CINCUENTA Y OCHO CÉNTIMOS			
00405003	M2.	<b>ADOQUINADO DE PIEDRA CALIZA S.E. 6 CMS.</b> ADOQUINADO DE PIEDRA CALIZA O SIERRA ELVIRA DE FORMA REGULAR DE DIMENSIONES 10X10X6 CM., 20x10x6 cm., 20x20x6 cm., 25x25x6 cm., Ó A DEFINIR POR LA DIRECCIÓN FACULTATIVA, BISELADOS Y LISOS, COLOCADOS SOBRE MORTERO DE 300 KG. LLAGUEADO CON LECHADA DE 600 KG. DE CEMENTO, INCLUSO LIMPIEZA DE LA SUPERFICIE, APAREJO SEGUN CRITERIO DE LA DIRECCION FACULTATIVA, MEDIDA LA UNIDAD TOTALMENTE TERMINADA.	
		<b>TOTAL PARTIDA .....</b>	<b>58,55</b>
Asciende el precio total de la partida a la mencionada cantidad de CINCUENTA Y OCHO EUROS con CINCUENTA Y CINCO CÉNTIMOS			
00405004	M2.	<b>ADOQUINADO DE PIEDRA CALIZA S.E. 8 CMS.</b> ADOQUINADO DE PIEDRA CALIZA O SIERRA ELVIRA DE FORMA REGULAR DE DIMENSIONES 10X10X8 CM., 20x10x8 cm., 20x20x8 cm., 25x25x8 cm., Ó A DEFINIR POR LA DIRECCIÓN FACULTATIVA, BISELADOS Y LISOS, COLOCADOS SOBRE MORTERO DE 300 KG., LLAGUEADO CON LECHADA DE 600 KG. DE CEMENTO, INCLUSO LIMPIEZA DE LA SUPERFICIE, APAREJO SEGUN CRITERIO DE LA DIRECCION FACULTATIVA. MEDIDA LA UNIDAD TOTALMENTE TERMINADA	
		<b>TOTAL PARTIDA .....</b>	<b>70,90</b>
Asciende el precio total de la partida a la mencionada cantidad de SETENTA EUROS con NOVENTA CÉNTIMOS			
00405005	M2.	<b>ADOQUINADO DE SIERRA ELVIRA MOLDURADO 6 CM. PASO DE PEATONES</b> ADOQUINADO DE PIEDRA CALIZA O SIERRA ELVIRA DE FORMA REGULAR DE DIMENSIONES 10X10X6 CM., 20x10x6 cm., 20x20x6 cm., 25x25x6 Ó DIMENSIONES A DEFINIR POR LA DIRECCIÓN FACULTATIVA, BISELADOS Y MOLDURADOS (CON CUADRADITOS - RELIEVE ESPECIAL PASO DE PEATONES), COLOCADOS SOBRE MORTERO DE 300 KG. LLAGUEADO CON LECHADA DE 600 KG. DE CEMENTO INCLUSO LIMPIEZA DE LA SUPERFICIE, APAREJO SEGUN CRITERIO DE LA DIRECCION FACULTATIVA, MEDIDA LA UNIDAD TOTALMENTE TERMINADA.	
		<b>TOTAL PARTIDA .....</b>	<b>72,77</b>
Asciende el precio total de la partida a la mencionada cantidad de SETENTA Y DOS EUROS con SETENTA Y SIETE CÉNTIMOS			
00405006	M2.	<b>ADOQUINADO DE SIERRA ELVIRA MOLDURADO 8 CM. GARAJES</b> ADOQUINADO DE PIEDRA CALIZA O SIERRA ELVIRA DE FORMA REGULAR DE DIMENSIONES 10X10X8 CM., 20x10x8 cm., 20x20x8 cm., 25x25x8 cm., Ó DIMENSIONES A DEFINIR POR LA DIRECCIÓN FACULTATIVA, BISELADOS Y MOLDURADOS (CON CUADRADITOS - RELIEVE ESPECIAL GARAJES), COLOCADOS SOBRE MORTERO DE 300 KG. LLAGUEADO CON LECHADA DE 600 KG. DE CEMENTO, INCLUSO LIMPIEZA DE LA SUPERFICIE, APAREJO SEGUN CRITERIO DE LA DIRECCION FACULTATIVA, MEDIDA LA UNIDAD TOTALMENTE TERMINADA.	
		<b>TOTAL PARTIDA .....</b>	<b>85,71</b>
Asciende el precio total de la partida a la mencionada cantidad de OCHENTA Y CINCO EUROS con SETENTA Y UN CÉNTIMOS			
00405007	M2.	<b>ADOQUINADO PREFABRICADO DE HORMIGON 6 CMS.</b> ADOQUIN PREFABRICADO DE HORMIGON SINUSOIDAL O POLIGONAL DE 6 CMS. DE ESPESOR SOBRE MORTERO DE 300 KGS. DE CEMENTO INCLUSO RECEBO Y JUNTAS CON ARENA, I/ DIFERENTES TERMINACIONES DE LA CAPA DE RODADURA. (Color a definir por la Dirección Facultativa)	
		<b>TOTAL PARTIDA .....</b>	<b>17,69</b>
Asciende el precio total de la partida a la mencionada cantidad de DIECISIETE EUROS con SESENTA Y NUEVE CÉNTIMOS			

# AYUNTAMIENTO DE GRANADA. DIRECCION TECNICA DE OBRAS

## CUADRO DE PRECIOS OBRAS MUNICIPALES 2.012

CÓDIGO	UD	RESUMEN	IMPORTE
00405008	M2.	ADOQUINADO PREFABRICADO DE HORMIGON 8 CMS. ADOQUINADO PREFABRICADO DE HORMIGÓN SINUSOIDAL O POLIGONAL DE 8 CM. DE ESPESOR SOBRE MORTERO DE CEMENTO INCLUSO RECEBO Y JUNTAS CON ARENA, I/ DIFERENTES TERMINACIONES DE LA CAPA DE RODADURA. (Color a definir por la Dirección Facultativa)	
		TOTAL PARTIDA .....	19,06
Asciende el precio total de la partida a la mencionada cantidad de DIECINUEVE EUROS con SEIS CÉNTIMOS			
<b>SUBCAPÍTULO 00406 EMPEDRADO</b>			
00406001	M2.	EMPEDRADO CANTO RODADO 30-50 MM. CON FAJAS O SIN DIBUJO ACERADO FORMADO CON PIEDRA DE CANTO RODADO DE 30-50 MM. CON FAJAS O SIN DIBUJO (PIEDRA BLANCA, EN COLOR Ó LAJAS EN PROPORCIÓN A DEFINIR POR LA D.F.) SOBRE MORTERO DE CEMENTO DE 300 KG. INCLUSO FRAGUADO CON LECHADA DE 600 KG. DE CEMENTO.	
		TOTAL PARTIDA .....	43,26
Asciende el precio total de la partida a la mencionada cantidad de CUARENTA Y TRES EUROS con VEINTISEIS CÉNTIMOS			
00406002	M2.	EMPEDRADO GRANADINO EMPEDRADO GRANADINO CON DIBUJO, SOBRE MORTERO DE CEMENTO DE 300 KG. INCLUSO FRAGUADO CON LECHADA DE 600 KG. DE CEMENTO. MEDIDA LA SUPERFICIE TOTALMENTE TERMINADA.	
		TOTAL PARTIDA .....	61,15
Asciende el precio total de la partida a la mencionada cantidad de SESENTA Y UN EUROS con QUINCE CÉNTIMOS			
00406003	M2.	EMPEDRADO CON PIEDRA PROCEDENTE DE LEVANTAMIENTO EMPEDRADO CON PIEDRA PROCEDENTE DE LEVANTAMIENTO CON DIBUJO, SOBRE MORTERO DE CEMENTO DE 300 KG, INCLUSO FRAGUADO CON LECHADA DE CEMENTO DE 600 KGS.	
		TOTAL PARTIDA .....	46,35
Asciende el precio total de la partida a la mencionada cantidad de CUARENTA Y SEIS EUROS con TREINTA Y CINCO CÉNTIMOS			
00406004	M2.	EMPEDRADO ORDINARIO 60-80 MM. EMPEDRADO ORDINARIO CON PIEDRA DE CANTO RODADO DE RIO, MACHAQUEO, OFITA Ó A DEFINIR POR LA DIRECCIÓN FACULTATIVA, DE 60-80 MM. SOBRE MORTERO DE 300 KGS. DE CEMENTO INCLUSO FRAGUADO CON LECHADA DE 600 KGS.	
		TOTAL PARTIDA .....	34,57
Asciende el precio total de la partida a la mencionada cantidad de TREINTA Y CUATRO EUROS con CINCUENTA Y SIETE CÉNTIMOS			
00406005	M2.	EMPEDRADO ORDINARIO PROCEDENTE DE LEVANTAMIENTO 60-80 MM. EMPEDRADO ORDINARIO CON PIEDRA PROCEDENTE DEL LEVANTAMIENTO DE 60-80 MM. SOBRE MORTERO DE 300 KGS. INCLUSO FRAGUADO CON LECHADA DE 600 KGS.	
		TOTAL PARTIDA .....	27,44
Asciende el precio total de la partida a la mencionada cantidad de VEINTISIETE EUROS con CUARENTA Y CUATRO CÉNTIMOS			
<b>SUBCAPÍTULO 00407 SOLERÍA HIDRÁULICA</b>			
00407001	M2.	ACERADO DE BALDOSA HIDRÁULICA ACERADO DE BALDOSA HIDRAULICA DE 30X30 CMS. (DIMENSIONES Y COLOR A DEFINIR POR LA D.F.) CON SUPERFICIE DE RODADURA CON DIBUJO A CUATRO TACOS DE 15X15 CMS. DE PRIMERA CALIDAD, DE ARIDO SILICEO, INCLUSO P.P. DE CARTABONES Y BALDOSAS RUGOSA ESPECIAL DE COLOR ROJO PARA PASO DE PEATONES SOBRE MORTERO DE 300 KGS. Y LECHADA DE 600 KGS.	
		TOTAL PARTIDA .....	11,88
Asciende el precio total de la partida a la mencionada cantidad de ONCE EUROS con OCHENTA Y OCHO CÉNTIMOS			
00407002	M2.	SOLADO DE ACERAS CON BALDOSAS HIDRAULICA IMITACIÓN BARRO SOLADO DE ACERAS CON BALDOSAS HIDRAULICA DE 40X40 CM O 30X30 CMS. Ó DIMENSIONES A DEFINIR POR LA D.F., IMITACION BARRO EN COLOR A ELEGIR, ASENTADAS SOBRE MORTERO DE CEMENTO DE 300 KGS. INCLUSO P.P. DE CORTES DESPIECES, LLAGUEADO Y APAREJO A DETERMINAR POR LA D.F. TOTALMENTE TERMINADA.	
		TOTAL PARTIDA .....	14,79
Asciende el precio total de la partida a la mencionada cantidad de CATORCE EUROS con SETENTA Y NUEVE CÉNTIMOS			

# AYUNTAMIENTO DE GRANADA. DIRECCION TECNICA DE OBRAS

## CUADRO DE PRECIOS OBRAS MUNICIPALES 2.012

CÓDIGO	UD	RESUMEN	IMPORTE
00407003	M2.	<b>SOLADO DE ACERAS CON BALDOSAS HIDRAULICA IMITACIÓN PIZARRA</b> SOLADO DE ACERAS CON BALDOSAS HIDRAULICA TIPO RELIEVE IMITACION PIZARRA EN COLOR NEGRO DE 40X40 CM. O 30X30 Ó A DEFINIR POR LA D.F. CON CAPA DE RODADURA REALIZADA CON MORTERO DE CEMENTO FABRICADO CON ARIDO FINO DE SILICE, ASENTADAS CON MORTERO DE CEMENTO DOSIFICACION 300 KG. INCLUSO P/P DE CORTES Y DESPIECES, EN LECHADA Y LIMPIEZA Y LLAGUEADO Y LIMPIEZA DE SUPERFICIE.	
		<b>TOTAL PARTIDA .....</b>	<b>14,79</b>
Asciende el precio total de la partida a la mencionada cantidad de CATORCE EUROS con SETENTA Y NUEVE CÉNTIMOS			
00407004	M2.	<b>ACERADO DE BALDOSA SUPERF. ABUJARDADA</b> ACERADO DE BALDOSA HIDRAULICA DE 30X30, 40X40, 60X30 CMS (O DIMENSIONES A DEFINIR POR LA DIRECCION FACULTATIVA), IMITACIÓN GRANITO, CON SUPERFICIE ABUJARDADA, DE PRIMERA CALIDAD DE ARIDO SILICEO, COLOR A ELEGIR INCLUSO P.P. DE CARTABONES Y DE BALDOSA RUGOSA ESPECIAL DE COLOR ROJO PARA PASO DE PEATONES, COLOCADA CON MORTERO DE CEMENTO DE 300 KG. Y LECHADA DE 600 KG, LLAGUEADO Y LIMPIEZA, TOTALMENTE TERMINADO.	
		<b>TOTAL PARTIDA .....</b>	<b>17,99</b>
Asciende el precio total de la partida a la mencionada cantidad de DIECISIETE EUROS con NOVENTA Y NUEVE CÉNTIMOS			
00407005	M2.	<b>DEMOLICIÓN Y REPOSICIÓN DE ACERADO</b> Demolición manual de acerado, incluso mortero de asiento y hormigón en base, con recuperación de losas de cualquier tipo de material y aporte de la parte proporcional que fuera necesaria por rotura de éstas en el levantamiento. Reposición de solería, incluso hormigón en base de acerado - 10 cm.- y mortero de asiento. Medida la superficie totalmente terminada, con todos los medios mecánicos, materiales y de mano de obra necesarios (tramos de superficie inferior a 5 m2.)	
		<b>TOTAL PARTIDA .....</b>	<b>42,50</b>
Asciende el precio total de la partida a la mencionada cantidad de CUARENTA Y DOS EUROS con CINCUENTA CÉNTIMOS			
<b>SUBCAPÍTULO 00408 SOLERÍA DE PIEDRA</b>			
00408001	m2.	<b>Solería de piedra de S.E., espesor 4 cms.</b> Solería de piedra de Sierra Elvira ó caliza, de dimensiones cualesquiera, a definir por la Dirección Facultativa y espesor 4 cms, abujardada y con bordes biselados, aparejo según planos y definición de Proyecto, colocada sobre mortero de cemento de 300 kgs., incluso p.p de cortes, fraguado, llagueado y limpieza. Medida la superficie terminada.	
		<b>TOTAL PARTIDA .....</b>	<b>65,46</b>
Asciende el precio total de la partida a la mencionada cantidad de SESENTA Y CINCO EUROS con CUARENTA Y SEIS CÉNTIMOS			
00408002	m2.	<b>Solería de piedra de S.E., espesor 5 cms.</b> Solería de piedra de Sierra Elvira ó caliza, de dimensiones cualesquiera, a definir por la Dirección Facultativa y espesor 5 cms, abujardada y con bordes biselados, aparejo según planos y definición de Proyecto, colocada sobre mortero de cemento de 300 kgs., incluso p.p de cortes, fraguado, llagueado y limpieza. Medida la superficie terminada.	
		<b>TOTAL PARTIDA .....</b>	<b>73,52</b>
Asciende el precio total de la partida a la mencionada cantidad de SETENTA Y TRES EUROS con CINCUENTA Y DOS CÉNTIMOS			
00408003	m2	<b>Solería de piedra de S.E., espesor 6 cms.</b> Solería de piedra de Sierra Elvira ó caliza, de dimensiones cualesquiera, a definir por la Dirección Facultativa y espesor 6 cms, abujardada y con bordes biselados, aparejo según planos y definición de Proyecto, colocada sobre mortero de cemento de 300 kgs., incluso p.p de cortes, fraguado, llagueado y limpieza. Medida la superficie terminada.	
		<b>TOTAL PARTIDA .....</b>	<b>82,40</b>
Asciende el precio total de la partida a la mencionada cantidad de OCHENTA Y DOS EUROS con CUARENTA CÉNTIMOS			
00408004	m2.	<b>Solería de piedra de S.E., espesor 8 cms.</b> Solería de piedra de Sierra Elvira ó caliza, de dimensiones cualesquiera, a definir por la Dirección Facultativa y espesor 8 cms, abujardada y con bordes biselados, aparejo según planos y definición de Proyecto, colocada sobre mortero de cemento de 300 kgs., incluso p.p de cortes, fraguado, llagueado y limpieza. Medida la superficie terminada.	
		<b>TOTAL PARTIDA .....</b>	<b>92,93</b>
Asciende el precio total de la partida a la mencionada cantidad de NOVENTA Y DOS EUROS con NOVENTA Y TRES CÉNTIMOS			



# AYUNTAMIENTO DE GRANADA. DIRECCION TECNICA DE OBRAS

## CUADRO DE PRECIOS OBRAS MUNICIPALES 2.012

CÓDIGO	UD	RESUMEN	IMPORTE
00408005	m2.	<b>Solería de piedra de S.E., espesor 10 cms.</b> Solería de piedra de Sierra Elvira ó caliza, de dimensiones cualesquiera, a definir por la Dirección Facultativa y espesor 10 cms, abujardada y con bordes biselados, aparejo según planos y definición de Proyecto, colocada sobre mortero de cemento de 300 kgs., incluso p.p de cortes, fraguado, llagueado y limpieza. Medida la superficie terminada.	
<b>TOTAL PARTIDA .....</b>			<b>106,54</b>
Asciende el precio total de la partida a la mencionada cantidad de CIENTO SEIS EUROS con CINCUENTA Y CUATRO CÉNTIMOS			
00408006	m2.	<b>Aplacado con losas de S.E de espesor 3 cms.</b> Aplacado efectuado con losas de Sierra Elvira abujardadas, bordes biselados de cualquier dimensión, a definir por la D.F., espesor 3 cms, colocada en paramentos verticales con mortero de cemento y grapas de acero, medida la unidad totalmente terminada.	
<b>TOTAL PARTIDA .....</b>			<b>75,49</b>
Asciende el precio total de la partida a la mencionada cantidad de SETENTA Y CINCO EUROS con CUARENTA Y NUEVE CÉNTIMOS			
00408007	m2.	<b>Solería de granito, espesor 4 cms.</b> Solería de piedra de granito, de dimensiones cualesquiera, a definir por la Dirección Facultativa y espesor 4 cms, abujardada y con bordes biselados, aparejo según planos y definición de Proyecto, colocada sobre mortero de cemento de 300 kgs., incluso p.p de cortes, fraguado, llagueado y limpieza. Medida la superficie terminada.	
<b>TOTAL PARTIDA .....</b>			<b>49,25</b>
Asciende el precio total de la partida a la mencionada cantidad de CUARENTA Y NUEVE EUROS con VEINTICINCO CÉNTIMOS			
00408008	m2.	<b>Solería de granito, espesor 5 cms.</b> Solería de piedra de granito, de dimensiones cualesquiera, a definir por la Dirección Facultativa y espesor 5 cms, abujardada y con bordes biselados, aparejo según planos y definición de Proyecto, colocada sobre mortero de cemento de 300 kgs., incluso p.p de cortes, fraguado, llagueado y limpieza. Medida la superficie terminada.	
<b>TOTAL PARTIDA .....</b>			<b>52,32</b>
Asciende el precio total de la partida a la mencionada cantidad de CINCUENTA Y DOS EUROS con TREINTA Y DOS CÉNTIMOS			
00408009	m2.	<b>Solería de granito, espesor 6 cms.</b> Solería de piedra de granito, de dimensiones cualesquiera, a definir por la Dirección Facultativa y espesor 6 cms, abujardada y con bordes biselados, aparejo según planos y definición de Proyecto, colocada sobre mortero de cemento de 300 kgs., incluso p.p de cortes, fraguado, llagueado y limpieza. Medida la superficie terminada.	
<b>TOTAL PARTIDA .....</b>			<b>57,54</b>
Asciende el precio total de la partida a la mencionada cantidad de CINCUENTA Y SIETE EUROS con CINCUENTA Y CUATRO CÉNTIMOS			
00408010	m2.	<b>Solería de granito, espesor 8 cms.</b> Solería de piedra de granito, de dimensiones cualesquiera, a definir por la Dirección Facultativa y espesor 8 cms, abujardada y con bordes biselados, aparejo según planos y definición de Proyecto, colocada sobre mortero de cemento de 300 kgs., incluso p.p de cortes, fraguado, llagueado y limpieza. Medida la superficie terminada.	
<b>TOTAL PARTIDA .....</b>			<b>72,65</b>
Asciende el precio total de la partida a la mencionada cantidad de SETENTA Y DOS EUROS con SESENTA Y CINCO CÉNTIMOS			
00408011	m2.	<b>Solería de granito, espesor 10 cms.</b> Solería de piedra de granito, de dimensiones cualesquiera, a definir por la Dirección Facultativa y espesor 10 cms, abujardada y con bordes biselados, aparejo según planos y definición de Proyecto, colocada sobre mortero de cemento de 300 kgs., incluso p.p de cortes, fraguado, llagueado y limpieza. Medida la superficie terminada.	
<b>TOTAL PARTIDA .....</b>			<b>85,84</b>
Asciende el precio total de la partida a la mencionada cantidad de OCHENTA Y CINCO EUROS con OCHENTA Y CUATRO CÉNTIMOS			
00408012	m2	<b>Solería de marmol blanco 4 cm.</b> Solado de mármol blanco de 4 cm de espesor, abujardado, colocado en cenefas de 15 cm de ancho, losas de 60x60 ó dimensiones a definir por la D.F., colocado sobre mortero de asiento de 300 kg, llagueado con lechada de 600 kg de cemento, incluso limpieza de la superficie, p.p de cortes y juntas, totalmente colocado.	
<b>TOTAL PARTIDA .....</b>			<b>57,20</b>
Asciende el precio total de la partida a la mencionada cantidad de CINCUENTA Y SIETE EUROS con VEINTE CÉNTIMOS			



# AYUNTAMIENTO DE GRANADA. DIRECCION TECNICA DE OBRAS

## CUADRO DE PRECIOS OBRAS MUNICIPALES 2.012

CÓDIGO	UD	RESUMEN	IMPORTE
<b>SUBCAPÍTULO 00409 SOLERÍA DE CHINO LAVADO</b>			
00409001	M2.	ACERADO DE BALDOSA DE CHINO LAVADO DE ACERADO DE BALDOSA DE CHINO LAVADO DE PRIMERA CALIDAD DE 33X33 O 40X40 CMS. COLOR A ELEGIR, INCLUSO P.P. DE BALDOSA RUGOSA ESPECIAL DE COLOR ROJO PARA PASO DE PEATONES, COLOCADA SOBRE MORTERO DE CEMENTO DE 300 KG. Y LECHADA DE 600 KG, LLAGUEADO Y LIMPIEZA. TOTALMENTE TERMINADO.	
		<b>TOTAL PARTIDA .....</b>	<b>15,70</b>
Asciende el precio total de la partida a la mencionada cantidad de QUINCE EUROS con SETENTA CÉNTIMOS			
00409002	M2.	ACERADO DE BALDOSA DE CHINO LAVADO 40X40 CON TACOS DE 10X10 CM. DE BALDOSAS DE CHINO LAVADO DE PRIMERA CALIDAD DE COLOR A ELEGIR DE 40X40 CMS. Y TACOS DE 10X10 CMS., INCLUSO P.P. DE BALDOSA RUGOSA ESPECIAL DE COLOR PARA PASO DE PEATONES, COLOCADO SOBRE MORTERO DE CEMENTO DE 300 KG. Y LECHADA DE 600 KG. INCLUSO LLAGUEADO DE JUNTAS Y P.P. DE CORTES Y CARTABONES TOTALMENTE TERMINADA.	
		<b>TOTAL PARTIDA .....</b>	<b>21,21</b>
Asciende el precio total de la partida a la mencionada cantidad de VEINTIUN EUROS con VEINTIUN CÉNTIMOS			
<b>SUBCAPÍTULO 00410 OTROS</b>			
00410001	M2.	LOSAS DE TERRAZO 33X33 Ó 40X40 CMS LOSAS DE TERRAZO DE PRIMERA CALIDAD DE 33X33 O 40X40 CMS. DIMENSIONES Y COLOR A DEFINIR POR LA D.F., INCLUSO P.P. DE BALDOSA RUGOSA ESPECIAL COLOR ROJO PARA PASO DE PEATONES, COLOCADAS CON MORTERO DE CEMENTO DE 300 KG. Y LECHADA DE 600 KG.	
		<b>TOTAL PARTIDA .....</b>	<b>16,15</b>
Asciende el precio total de la partida a la mencionada cantidad de DIECISEIS EUROS con QUINCE CÉNTIMOS			
00410002	m2	BALDOSA DE CAUCHO RECICLADO BALDOSA DE CAUCHO RECICLADO DE DIMENSIONES 50x50x4 CM. (DIMENSIONES Y COLOR A DEFINIR POR LA D.F.) PARA PROTECCIÓN DE FIRMES RÍGIDOS EN ZONAS DE JUEGOS DE NIÑOS, COLOCADO CON COLA CON UNA DOSIFICACIÓN DE 1 KG/10M2, INCLUIDA P.P. DE BORDE DE SEGURIDAD, TOTALMENTE COLOCADA.	
		<b>TOTAL PARTIDA .....</b>	<b>40,14</b>
Asciende el precio total de la partida a la mencionada cantidad de CUARENTA EUROS con CATORCE CÉNTIMOS			
00410003	m2	PAVIMENTO DE LADRILLO (CLINKER) PAVIMENTO DE LADRILLO (CLINKER) DE 20x10x5 CM., CARACTERÍSTICAS Y COLOR A DEFINIR POR LA D.F., COLOCADO A TORTA SOBRE MORTERO DE 300 KG. DE CEMENTO, INCLUSO LLAGUEADO, LIMPIEZA, CURADO Y JUNTAS DE DILATACIÓN, TOTALMENTE TERMINADO	
		<b>TOTAL PARTIDA .....</b>	<b>34,29</b>
Asciende el precio total de la partida a la mencionada cantidad de TREINTA Y CUATRO EUROS con VEINTINUEVE CÉNTIMOS			

# AYUNTAMIENTO DE GRANADA. DIRECCION TECNICA DE OBRAS

## CUADRO DE PRECIOS OBRAS MUNICIPALES 2.012

CÓDIGO	UD	RESUMEN	IMPORTE
<b>CAPÍTULO 5 DRENAJES</b>			
<b>SUBCAPÍTULO 00501 LÍNEAS DE AGUAS</b>			
00501001	ML	ENCINTADO LÍNEA SIMPLE ADOQUÍN DE GRANITO 10X10X20 ENCINTADO EFECTUADO CON UNA LINEA SIMPLE DE ADOQUIN GRANITICO DE 10x10x20 CON LAS CARAS ABUJARDADAS EXCEPTO LA DE ASIENTO (CARA VISTA FLAMEADA), COLOCADO SOBRE HORMIGÓN HM-20/P/25/E, INCLUSO REJUNTADO, LLAGUEADO Y CURADO, MEDIDA LA UNIDAD TOTALMENTE TERMINADA	
<b>TOTAL PARTIDA .....</b>			<b>7,57</b>
Asciende el precio total de la partida a la mencionada cantidad de SIETE EUROS con CINCUENTA Y SIETE CÉNTIMOS			
00501002	ML	ENCINTADO DOBLE HILADA DE ADOQUÍN DE GRANITO AGUA FORMADA POR DOBLE HILERA DE ADOQUIN GRANITICO DE DIMENSIONES UNIFORMES DE AL MENOS 10X10X20 DE LABRA MEDIA O FINA (CARA VISTA FLAMEADA) SOBRE BASE DE HORMIGON HM-15/P/25/E DE 15 CM. DE ESPESOR INCLUSO REJUNTADO CON LECHADA DE 600 KGS. DE CEMENTO.	
<b>TOTAL PARTIDA .....</b>			<b>10,82</b>
Asciende el precio total de la partida a la mencionada cantidad de DIEZ EUROS con OCHENTA Y DOS CÉNTIMOS			
00501003	ML	ENCINTADO TRIPLE HILADA DE ADOQUÍN DE GRANITO LINEA DE AGUA CONSTITUIDA POR TRES HILERAS DE ADOQUIN GRANITICO DE DIMENSIONES UNIFORMES DE AL MENOS 10X10X20 CM. DE LABRA MEDIA O FINA (CARA VISTA FLAMEADA) SOBRE BASE DE HORMIGON HM-15/P/25/E DE 15 CM. DE ESPESOR, INCLUSO REJUNTADO CON LECHADA DE 600 KG. DE CEMENTO.	
<b>TOTAL PARTIDA .....</b>			<b>15,20</b>
Asciende el precio total de la partida a la mencionada cantidad de QUINCE EUROS con VEINTE CÉNTIMOS			
00501004	ML	ENCINTADO LÍNEA SIMPLE ADOQUÍN DE HORMIGÓN 8 CM. LINEA DE AGUA DE ADOQUIN PREFABRICADO, CONSTITUIDA POR LINEA SIMPLE DE ADOQUINES DE HORMIGON DE DIMENSIONES NORMALIZADAS DE 8 CMS. DE ESPESOR, COLOCADAS SOBRE BASE DE HORMIGON HM-15/P/25/E DE 20 CMS. DE ESPESOR, INCLUSO REJUNTADO.	
<b>TOTAL PARTIDA .....</b>			<b>6,64</b>
Asciende el precio total de la partida a la mencionada cantidad de SEIS EUROS con SESENTA Y CUATRO CÉNTIMOS			
00501005	ML	ENCINTADO LÍNEA DOBLE ADOQUÍN DE HORMIGÓN 8 CM. LINEA DE AGUA DE ADOQUIN PREFABRICADO, CONSTITUIDA POR DOS ADOQUINES DE HORMIGON DE DIMENSIONES NORMALIZADAS DE 8 CMS. DE ESPESOR, COLOCADAS SOBRE BASE DE HORMIGON HM-15/P/25/E DE 20 CMS. DE ESPESOR, INCLUSO REJUNTADO.	
<b>TOTAL PARTIDA .....</b>			<b>8,43</b>
Asciende el precio total de la partida a la mencionada cantidad de OCHO EUROS con CUARENTA Y TRES CÉNTIMOS			
00501006	ML	ENCINTADO TRIPLE HILADA ADOQUÍN DE HORMIGÓN 8 CM. LINEA DE AGUA DE ADOQUIN PREFABRICADO, CONSTITUIDA POR TRES ADOQUINES DE HORMIGON DE DIMENSIONES NORMALIZADAS DE 8 CMS. DE ESPESOR , COLOCADAS SOBRE BASE DE HORMIGON HM-15/P/25/E DE 20 CMS. DE ESPESOR, INCLUSO REJUNTADO.	
<b>TOTAL PARTIDA .....</b>			<b>11,87</b>
Asciende el precio total de la partida a la mencionada cantidad de ONCE EUROS con OCHENTA Y SIETE CÉNTIMOS			
00501007	ML	LINEA DE AGUA DOBLE HILERA DE LADRILLO MACIZO LINEA DE AGUA FORMADA POR DOBLE HILERA DE LADRILLO MACIZO 25X12X2 COLOCADO A TORTA SOBRE BASE DE HORMIGON HM-15/P/25/E, INCLUSO LLAGUEADO Y LIMPIEZA POSTERIOR, SEGUN ESPECIFICACIONES DE PLANOS.	
<b>TOTAL PARTIDA .....</b>			<b>7,86</b>
Asciende el precio total de la partida a la mencionada cantidad de SIETE EUROS con OCHENTA Y SEIS CÉNTIMOS			
00501008	ML	LEVANTAMIENTO Y NUEVA COLOCACION LÍNEA DE AGUAS LEVANTAMIENTO Y NUEVA COLOCACION DE LINEA DE AGUA FORMADA POR DOBLE HILADA DE ADOQUIN GRANITICO.	
<b>TOTAL PARTIDA .....</b>			<b>8,13</b>
Asciende el precio total de la partida a la mencionada cantidad de OCHO EUROS con TRECE CÉNTIMOS			

**AYUNTAMIENTO DE GRANADA. DIRECCION TECNICA DE OBRAS****CUADRO DE PRECIOS OBRAS MUNICIPALES 2.012**

<b>CÓDIGO</b>	<b>UD RESUMEN</b>	<b>IMPORTE</b>
00501009	<b>ML. LÍNEA DE AGUA CONSTITUIDA POR PIEZA DE MARMOL S.E.</b> LÍNEA DE AGUA CONSTITUIDA POR PIEZA DE MÁRMOL DE PIEDRA DE SIERRA ELVIRA, CON REBAJE DE 2 CM PARA CAZ DE 37 CM DE ANCHURA Y 8 CM DE ESPESOR. COLOCADO SOBRE BASE DE HORMIGÓN HM20/P/25/E, INCLUSO REJUNTADO, LIMPIEZA Y P.P. DE PIEZAS ESPECIALES JUNTO A IMBORNALES, MEDIDA LA LONGITUD TOTALMENTE TERMINADA.	
	<b>TOTAL PARTIDA .....</b>	<b>63,14</b>
Asciende el precio total de la partida a la mencionada cantidad de SESENTA Y TRES EUROS con CATORCE CÉNTIMOS		
00501010	<b>ML. LINEA DE AGUA CONSTITUIDA POR PIEZA DE GRANITO</b> LÍNEA DE AGUA CONSTITUIDA POR PIEZA DE PIEDRA DE GRANITO, CON REBAJE DE 1 CM POR CAZ, DE 30 CMS DE ANCHURA Y 8 CMS DE ESPESOR, COLOCADA SOBRE BASE DE HORMIGÓN HM20/P/25/E, INCLUSO REJUNTADO, LIMPIEZA Y PARTE PROPORCIONAL DE PIEZAS ESPECIALES JUNTO A IMBORNALES, MEDIDA LA UNIDAD TOTALMENTE TERMINADA, SEGÚN DETALLE.	
	<b>TOTAL PARTIDA .....</b>	<b>40,37</b>
Asciende el precio total de la partida a la mencionada cantidad de CUARENTA EUROS con TREINTA Y SIETE CÉNTIMOS		
00501011	<b>ML. CANALETA FORMADA POR CAMA DE HORMIGÓN - EMPEDRADO</b> CANALETA FORMADA POR CAMA DE HORMIGÓN HM-15/P/25/E DE 20 CMS. DE ESPESOR Y EMPEDRADO CON TAMAÑO MÁXIMO DE 4 CMS. MEDIDA LA LONGITUD TOTALMENTE TERMINADA.	
	<b>TOTAL PARTIDA .....</b>	<b>15,83</b>
Asciende el precio total de la partida a la mencionada cantidad de QUINCE EUROS con OCHENTA Y TRES CÉNTIMOS		
00501012	<b>ml. CANALETA DE HORMIGÓN PREFABRICADO</b> ml. Canaleta de hormigón prefabricado, incluso base de hormigón HM-15, medida la longitud terminada, con todos los medios materiales, de mano de obra, mecánicos y auxiliares necesarios.	
	<b>TOTAL PARTIDA .....</b>	<b>9,55</b>
Asciende el precio total de la partida a la mencionada cantidad de NUEVE EUROS con CINCUENTA Y CINCO CÉNTIMOS		
<b>SUBCAPÍTULO 00502 TUBERÍAS</b>		
00502001	<b>ML. TUBERIA DE DIÁMETRO 200 MM. DE PVC PN-6</b> COLECTOR CIRCULAR DE PVC DE 200 MM DE DIÁMETRO COM JUNTA TÓRICA, MONOCAPA COLOR TEJA PN-6, SERIE SANEAMIENTO, INCLUSO APERTURA DE ZANJA, TRANSPORTE DE SOBANTES A VERTEDERO, CAMA Y RECUBRIMIENTO DE ARENA (10 CM.) Y RELLENO DE ZANJA CON ZAHORRA NATURAL COMPACTADA. MEDIDA LA LONGITUD TERMINADA.	
	<b>TOTAL PARTIDA .....</b>	<b>23,81</b>
Asciende el precio total de la partida a la mencionada cantidad de VEINTITRES EUROS con OCHENTA Y UN CÉNTIMOS		
00502002	<b>ML. TUBERIA DE DIÁMETRO 250 MM. DE PVC PN-6</b> COLECTOR CIRCULAR DE PVC DE 250 MM DE DIÁMETRO COM JUNTA TÓRICA, MONOCAPA COLOR TEJA PN-6, SERIE SANEAMIENTO, INCLUSO APERTURA DE ZANJA, TRANSPORTE DE SOBANTES A VERTEDERO, CAMA Y RECUBRIMIENTO DE ARENA (10 CM.) Y RELLENO DE ZANJA CON ZAHORRA NATURAL COMPACTADA. MEDIDA LA LONGITUD TERMINADA.	
	<b>TOTAL PARTIDA .....</b>	<b>30,07</b>
Asciende el precio total de la partida a la mencionada cantidad de TREINTA EUROS con SIETE CÉNTIMOS		
00502003	<b>ML. TUBERIA DE DIÁMETRO 315 MM. DE PVC PN-6</b> COLECTOR CIRCULAR DE PVC DE 315 MM DE DIÁMETRO COM JUNTA TÓRICA, MONOCAPA COLOR TEJA PN-6, SERIE SANEAMIENTO, INCLUSO APERTURA DE ZANJA, TRANSPORTE DE SOBANTES A VERTEDERO, CAMA Y RECUBRIMIENTO DE ARENA (10 CM.) Y RELLENO DE ZANJA CON ZAHORRA NATURAL COMPACTADA. MEDIDA LA LONGITUD TERMINADA.	
	<b>TOTAL PARTIDA .....</b>	<b>40,27</b>
Asciende el precio total de la partida a la mencionada cantidad de CUARENTA EUROS con VEINTISIETE CÉNTIMOS		
00502004	<b>ML. TUBERIA DE DIÁMETRO 400 MM. DE PVC PN-6</b> COLECTOR CIRCULAR DE PVC DE 400 MM DE DIÁMETRO COM JUNTA TÓRICA, MONOCAPA COLOR TEJA PN-6, SERIE SANEAMIENTO, INCLUSO APERTURA DE ZANJA, TRANSPORTE DE SOBANTES A VERTEDERO, CAMA Y RECUBRIMIENTO DE ARENA (10 CM.) Y RELLENO DE ZANJA CON ZAHORRA NATURAL COMPACTADA. MEDIDA LA LONGITUD TERMINADA.	
	<b>TOTAL PARTIDA .....</b>	<b>54,68</b>
Asciende el precio total de la partida a la mencionada cantidad de CINCUENTA Y CUATRO EUROS con SESENTA Y OCHO CÉNTIMOS		

**AYUNTAMIENTO DE GRANADA. DIRECCION TECNICA DE OBRAS****CUADRO DE PRECIOS OBRAS MUNICIPALES 2.012**

<b>CÓDIGO</b>	<b>UD RESUMEN</b>	<b>IMPORTE</b>
00502005	<b>ML. TUBERÍA DE DIÁMETRO 500 MM. DE PVC PN-6</b> COLECTOR CIRCULAR DE PVC DE 500 MM DE DIÁMETRO COM JUNTA TÓRICA, MONOCAPA COLOR TEJA PN-6, SERIE SANEAMIENTO, INCLUSO APERTURA DE ZANJA, TRANSPORTE DE SOBRAINTES A VERTEDERO, CAMA Y RECUBRIMIENTO DE ARENA (10 CM.) Y RELLENO DE ZANJA CON ZAHORRA NATURAL COMPACTADA. MEDIDA LA LONGITUD TERMINADA.	
	<b>TOTAL PARTIDA .....</b>	<b>80,45</b>
Asciende el precio total de la partida a la mencionada cantidad de OCHENTA EUROS con CUARENTA Y CINCO CÉNTIMOS		
00502006	<b>ML. TUBERIA DE DIAMETRO 630 MM. DE PVC PN-6</b> COLECTOR CIRCULAR DE PVC DE 630 MM DE DIÁMETRO COM JUNTA TÓRICA, MONOCAPA COLOR TEJA PN-6, SERIE SANEAMIENTO, INCLUSO APERTURA DE ZANJA, TRANSPORTE DE SOBRAINTES A VERTEDERO, CAMA Y RECUBRIMIENTO DE ARENA (10 CM.) Y RELLENO DE ZANJA CON ZAHORRA NATURAL COMPACTADA. MEDIDA LA LONGITUD TERMINADA.	
	<b>TOTAL PARTIDA .....</b>	<b>136,16</b>
Asciende el precio total de la partida a la mencionada cantidad de CIENTO TREINTA Y SEIS EUROS con DIECISEIS CÉNTIMOS		
00502007	<b>ML. TUBERÍA DE DIÁMETRO 1000 MM. SN-8</b> ml. Suministro e instalación de tubería de polietileno corrugado SN-8 (8 kN/m2), corrugada exterior y lisa interior doble pared, de diámetro nominal 1000 mm., incluso p.p de piezas de empalme y uniones con junta elastomérica de estanqueidad. Medida la longitud puesta en obra con todos los medios de mano de obra, materiales y de maquinaria necesarios.	
	<b>TOTAL PARTIDA .....</b>	<b>162,29</b>
Asciende el precio total de la partida a la mencionada cantidad de CIENTO SESENTA Y DOS EUROS con VEINTINUEVE CÉNTIMOS		
00502008	<b>ML. TUBERIA DE HORMIGON VIBROPRESADO DIÁM. 800 MM.</b> TUBERIA DE HORMIGÓN VIBROPRESADO ø 800 MM., CLASE C, CON ENCHUFE DE CAMPANA Y JUNTA ELÁSTICA, BASE PLANA, EXCAVACIÓN DE ZANJA, CARGA Y TRANSPORTE DE SOBRAINTES A VERTEDERO, BASE DE HORMIGÓN DE 10 CM., RELLENO Y COMPACTACIÓN CON ZAHORRA, MEDIDA LA LONGITUD EJECUTADA.	
	<b>TOTAL PARTIDA .....</b>	<b>106,62</b>
Asciende el precio total de la partida a la mencionada cantidad de CIENTO SEIS EUROS con SESENTA Y DOS CÉNTIMOS		
00502009	<b>ML. TUBO DREN PVC DE 75 MM. DE DIAMETRO</b> TUBO DREN 75 MM. DE DIAMETRO DE P.V.C., INCLUSO EXCAVACION DE ZANJA DE 0'40x0'45 M. Y TRANSPORTE DE SOBRAINTES A VERTEDERO, RELLENO DE ZANJA CON GRAVAS Y ARCILLAS, SEGUN PLANO DE DETALLES. MEDIDA LA LONGITUD TOTALMENTE TERMINADA	
	<b>TOTAL PARTIDA .....</b>	<b>7,37</b>
Asciende el precio total de la partida a la mencionada cantidad de SIETE EUROS con TREINTA Y SIETE CÉNTIMOS		
00502010	<b>ML. TUBO DREN PVC DE 90 MM. DE DIAMETRO</b> TUBO DREN DE 90 MM DE DIAMETRO DE P.V.C., INCLUSO EXCAVACION DE ZANJA DE 0'40x0'45 M. Y TRANSPORTE DE SOBRAINTES A VERTEDERO, RELLENO DE ZANJAS CON GRAVAS Y ARCILLAS, SEGUN PLANO DE DETALLES. MEDIDA LA LONGITUD TOTALMENTE TERMINADA.	
	<b>TOTAL PARTIDA .....</b>	<b>7,32</b>
Asciende el precio total de la partida a la mencionada cantidad de SIETE EUROS con TREINTA Y DOS CÉNTIMOS		
00502011	<b>ML. TUBO DREN PVC DE 160 MM. DE DIAMETRO</b> TUBO DREN DE 160 MM DE DIAMETRO, DE P.V.C., INCLUSO EXCAVACION DE ZANJA DE 0'40x0'45 M Y TRANSPORTE DE SOBRAINTES A VERTEDERO, RELLENO DE ZANJA CON GRAVAS Y ARCILLAS SEGUN PLANO DE DETALLES. MEDIDA LA LONGITUD TOTALMENTE TERMINADA.	
	<b>TOTAL PARTIDA .....</b>	<b>14,64</b>
Asciende el precio total de la partida a la mencionada cantidad de CATORCE EUROS con SESENTA Y CUATRO CÉNTIMOS		

**AYUNTAMIENTO DE GRANADA. DIRECCION TECNICA DE OBRAS****CUADRO DE PRECIOS OBRAS MUNICIPALES 2.012****CÓDIGO UD RESUMEN IMPORTE****SUBCAPÍTULO 00503 IMBORNALES**

00503001 ud. **IMBORNAL SIFONICO DE FUNDICION**  
IMBORNAL SIFÓNICO DE FUNDICIÓN DÚCTIL SEGUN PLANO DE DETALLES, REVESTIDO DE PINTURA ASFALTICA, REJILLA DE BARROTES MODULADOS, PROVISTA DE FLECHA DE INDICACIÓN DE COLOCACIÓN, REJILLA ARRIBA O ABAJO, INCLUSO MANGUITO ADAPTADOR PARA EMPALME CON CANALIZACIONES DE PVC, P.P. DE TUBERIA DE PVC SERIE KE DE 25 CM., CONEXION A LA RED, APERTURA DE ZANJA, TRANSPORTE DE SOBRRANTES A VERTEDERO, CAMA Y PROTECCIÓN DE LA TUBERÍA CON ARENA Y RELLENO DE ZANJA CON ZAHORRA COMPACTADA. MEDIDA LA UNIDAD TERMINADA.

**TOTAL PARTIDA ..... 287,53**

Asciende el precio total de la partida a la mencionada cantidad de DOSCIENTOS OCHENTA Y SIETE EUROS con CINCUENTA Y TRES CÉNTIMOS

00503002 ud. **IMBORNAL SIFONICO DE HORMIGÓN**  
IMBORNAL SIFÓNICO DE HORMIGÓN PARA RECOGIDA DE AGUAS DE CALZADA, SEGUN PLANO DE DETALLE, INCLUSO ENFOSCADO CON MORTERO HIDRÓFUGO, REJILLA DE FUNDICION O ACERO P.P. DE TUBERIA DE PVC SERIE KE 0,25 CMS. CONEXION A LA RED, APERTURA, TRANSPORTE DE SOBRRANTES A VERTEDERO, CAMA Y RECUBRIMIENTO DE TUBERÍA CON ARENA Y RELLENO DE ZANJA CON ZAHORRA. MEDIDA LA UNIDAD TERMINADA.

**TOTAL PARTIDA ..... 224,80**

Asciende el precio total de la partida a la mencionada cantidad de DOSCIENTOS VEINTICUATRO EUROS con OCHENTA CÉNTIMOS

00503003 ud. **IMBORNAL SIFONICO DE HORMIGÓN**  
IMBORNAL SIFONICO DE HORMIGÓN PARA RECOGIDA DE AGUAS PLUVIALES, INCLUSO ENFOSCADOS CON MORTERO HIDRÓFUGO, APROVECHANDO REJILLAS DE FUNDICION Y CONEXION CON LA RED GENERAL DE OTRO EXISTENTE.

**TOTAL PARTIDA ..... 81,78**

Asciende el precio total de la partida a la mencionada cantidad de OCHENTA Y UN EUROS con SETENTA Y OCHO CÉNTIMOS

00503004 UD. **REJILLA DE FUNDICION DE IMBORNAL**  
REJILLA DE FUNDICION DE IMBORNAL INCLUSO MARCO, CON CADENA DE FIJACION TERMINADAS.

**TOTAL PARTIDA ..... 39,52**

Asciende el precio total de la partida a la mencionada cantidad de TREINTA Y NUEVE EUROS con CINCUENTA Y DOS CÉNTIMOS

00503005 ml. **REJILLA SUMIDERO DE 0,15 M. DE ANCHO**  
REJILLA SUMIDERO (CANAL Y REJA DE FUNDICIÓN) DE 0,15 M. DE ANCHO CON MARCO, D-400, INCLUSO FORMACION DE SUMIDERO, MEDIDA LA LONGITUD TOTALMENTE TERMINADA.

**TOTAL PARTIDA ..... 48,40**

Asciende el precio total de la partida a la mencionada cantidad de CUARENTA Y OCHO EUROS con CUARENTA CÉNTIMOS

00503006 ml. **REJILLA SUMIDERO DE 0,30 M. DE ANCHO**  
REJILLA SUMIDERO (CANAL Y REJA DE FUNDICIÓN) DE 0,30 M. DE ANCHO CON MARCO, D-400, INCLUSO FORMACION DE SUMIDERO, MEDIDA LA LONGITUD TOTALMENTE TERMINADA.

**TOTAL PARTIDA ..... 88,85**

Asciende el precio total de la partida a la mencionada cantidad de OCHENTA Y OCHO EUROS con OCHENTA Y CINCO CÉNTIMOS

**AYUNTAMIENTO DE GRANADA. DIRECCION TECNICA DE OBRAS**

**CUADRO DE PRECIOS OBRAS MUNICIPALES 2.012**

<b>CÓDIGO</b>	<b>UD RESUMEN</b>	<b>IMPORTE</b>
---------------	-------------------	----------------

**SUBCAPÍTULO 00504 POZOS**

00504001	Ud. POZO DE REGISTRO CIRCULAR DE 1,10 HASTA 3 M DE PROF. POZO DE REGISTRO CIRCULAR DE 1,10 DE DIAMETRO INTERIOR HASTA 3 M. DE PROFUNDIDAD, SOLERA Y ALZADOS DE HORMIGÓN HM-20/P/25/E DE 20 CM. DE ESPESOR, CERCO Y TAPA DE FUNDICION DE 60 CM. DIAMETRO INCLUSO CIERRE DE SEGURIDAD, TOTALMENTE TERMINADO.	
	<b>TOTAL PARTIDA .....</b>	<b>375,52</b>

Asciende el precio total de la partida a la mencionada cantidad de TRESCIENTOS SETENTA Y CINCO EUROS con CINCUENTA Y DOS CÉNTIMOS

# AYUNTAMIENTO DE GRANADA. DIRECCION TECNICA DE OBRAS

## CUADRO DE PRECIOS OBRAS MUNICIPALES 2.012

CÓDIGO	UD	RESUMEN	IMPORTE
<b>CAPÍTULO 6 OBRAS DE FÁBRICA</b>			
00601001	M3.	HORMIGON HA-25/P/25/E ( H<2,5 M) HORMIGON HA-25/P/25/E COLOCADO EN ZAPATA Y ALZADO DE MUROS, PARA UNA ALTURA DE HASTA 2,50 M. INCLUIDO ENCOFRADO, VERTIDO, VIBRADO, DESENCOFRADO Y PARTE PROPORCIONAL DE ARMADURA A DEFINIR POR D.F.	
			<b>TOTAL PARTIDA .....</b>
Asciende el precio total de la partida a la mencionada cantidad de CIENTO VEINTITRES EUROS con SETENTA Y SEIS CÉNTIMOS			<b>123,76</b>
00601002	M3.	HORMIGON HA-25/P/25/E (2,5<H<4,0 M.) HORMIGON HA-25/P/25/E COLOCADO EN ZAPATAS Y ALZADOS DE MUROS PARA UNA ALTURA ENTRE 2,50 Y 4,00 M. INCLUSO ENCOFRADO, VERTIDO, VIBRADO, CURADO, DESENCOFRADO Y PARTE PROPORCIONAL DE ARMADURA SEGUN PLANOS	
			<b>TOTAL PARTIDA .....</b>
Asciende el precio total de la partida a la mencionada cantidad de CIENTO CUARENTA EUROS con SESENTA Y SEIS CÉNTIMOS			<b>140,66</b>
00601003	M3.	HORMIGON HA-25/P/25/E (H>4,0 M.) HORMIGON HA-25/P/25/E COLOCADO EN ZAPATAS Y ALZADOS DE MUROS PARA UNA ALTURA SUPERIOR A 4 M. INCLUSO ENCOFRADO, VERTIDO, VIBRADO, CURADO Y DESENCOFRADO.Y PARTE PROPORCIONAL DE ARMADURA SEGUN PLANOS	
			<b>TOTAL PARTIDA .....</b>
Asciende el precio total de la partida a la mencionada cantidad de CIENTO CUARENTA Y OCHO EUROS con TREINTA Y CINCO CÉNTIMOS			<b>148,35</b>
00601004	M3.	FABRICA DE BLOQUES DE HORMIGON MACIZADOS (H<2,5 M.) FÁBRICA DE BLOQUES DE HORMIGÓN DE 40X20X20 CMS. MACIZADO DE HORMIGÓN HM-20/P/25/E, TOMADOS CON MORTERO DE CEMENTO, PARA UNA ALTURA DE HASTA 2,50M. Y ARMADURA A DEFINIR POR LA D.F.	
			<b>TOTAL PARTIDA .....</b>
Asciende el precio total de la partida a la mencionada cantidad de CIENTO TRES EUROS con CUARENTA Y CINCO CÉNTIMOS			<b>103,45</b>
00601005	M3.	FABRICA DE BLOQUES DE HORMIGON MACIZADOS (2,5<H<4,0 M.) FÁBRICA DE BLOQUES DE HORMIGÓN DE 40X20X20 CMS. MACIZADOS DE HORMIGÓN HM-20/P/25/E, TOMADOS CON MORTERO DE CEMENTO DE 300 KGS. PARA UNA ALTURA ENTRE 2,50 Y 4 M. DE ALTURA Y ARMADURA A DEFINIR POR LA D.F.	
			<b>TOTAL PARTIDA .....</b>
Asciende el precio total de la partida a la mencionada cantidad de CIENTO DIEZ EUROS con TREINTA Y SIETE CÉNTIMOS			<b>110,37</b>
00601006	M3.	FABRICA DE BLOQUES DE HORMIGON MACIZADOS (H>4,0 M.) FÁBRICA DE BLOQUES DE HORMIGÓN DE 40X20X20 CMS. MACIZADOS DE HORMIGÓN HM-20/P/25/E, TOMADOS CON MORTERO DE CEMENTO DE 300 KGS. PARA UNA ALTURA SUPERIOR A 4 M. DE ALTURA Y ARMADURA A DEFINIR POR LA D.F.	
			<b>TOTAL PARTIDA .....</b>
Asciende el precio total de la partida a la mencionada cantidad de CIENTO DIECIOCHO EUROS con OCHENTA Y DOS CÉNTIMOS			<b>118,82</b>
00601007	M2.	FABRICA DE BLOQUES DE HORMIGON (H<2,5 M.) FÁBRICA DE BLOQUES DE HORMIGÓN DE 40X20X20 CMS. RECIBIDAS CON MORTERO DE CEMENTO DE 300 KG., PARA UNA ALTURA DE HASTA 2,50 METROS.	
			<b>TOTAL PARTIDA .....</b>
Asciende el precio total de la partida a la mencionada cantidad de DIECIOCHO EUROS con OCHENTA Y CUATRO CÉNTIMOS			<b>18,84</b>
00601008	M2.	FABRICA DE BLOQUES DE HORMIGON (2,5<H<4,0 M.) FÁBRICA DE BLOQUES DE HORMIGÓN 40X20X20 CMS. RECIBIDAS CON MORTERO DE CEMENTO DE 300 KG. PARA UNA ALTURA ENTRE 2,50 Y 4 METROS DE ALTURA.	
			<b>TOTAL PARTIDA .....</b>
Asciende el precio total de la partida a la mencionada cantidad de VEINTIUN EUROS con TREINTA CÉNTIMOS			<b>21,30</b>
00601009	M2.	FABRICA DE BLOQUES DE HORMIGON (H>4,0 M.) FÁBRICA DE BLOQUES DE HORMIGÓN 40X20X20 CMS. RECIBIDAS CON MORTERO DE 300 KGS. PARA UNA ALTURA SUPERIOR A 4 METROS.	
			<b>TOTAL PARTIDA .....</b>
Asciende el precio total de la partida a la mencionada cantidad de VEINTISIETE EUROS con SETENTA CÉNTIMOS			<b>27,70</b>

# AYUNTAMIENTO DE GRANADA. DIRECCION TECNICA DE OBRAS

## CUADRO DE PRECIOS OBRAS MUNICIPALES 2.012

CÓDIGO	UD	RESUMEN	IMPORTE
00601010	m2	FABRICA DE BLOQUES DE HORMIGON DOSPLIT FÁBRICA DE BLOQUES DE HORMIGÓN DOSPLIT S.T. EN COLOR A DEFINIR POR DIRECCIÓN FACULTATIVA, IMPRESO A DOS CARAS DE 40X20X20 CM., RECIBIDOS CON MORTERO DE CEMENTO EN COLOR A UNA ALTURA DE HASTA 2,50 METROS, TOTALMENTE TERMINADO.	
		TOTAL PARTIDA .....	27,14
Asciende el precio total de la partida a la mencionada cantidad de VEINTISIETE EUROS con CATORCE CÉNTIMOS			
00601010M	m2	FABRICA DE BLOQUES DE HORMIGON DOSPLIT MACIZADOS FÁBRICA DE BLOQUES DE HORMIGÓN DOSPLIT S.T. EN COLOR A DEFINIR POR DIRECCIÓN FACULTATIVA, IMPRESO A DOS CARAS DE 40X20X20 CM., RECIBIDOS CON MORTERO DE CEMENTO EN COLOR A UNA ALTURA DE HASTA 2,50 METROS Y MACIZADOS, TOTALMENTE TERMINADO.	
		TOTAL PARTIDA .....	33,09
Asciende el precio total de la partida a la mencionada cantidad de TREINTA Y TRES EUROS con NUEVE CÉNTIMOS			
00601011	M3.	FABRICA DE LADRILLO MACIZO PERFORADO FÁBRICA DE LADRILLO MACIZO PERFORADO, A DEFINIR POR LA D.F., TOMADO CON MORTERO DE CEMENTO.	
		TOTAL PARTIDA .....	83,38
Asciende el precio total de la partida a la mencionada cantidad de OCHENTA Y TRES EUROS con TREINTA Y OCHO CÉNTIMOS			
00601012	M2.	LÁDRILLO DE 1 PIE HECHO A MANO LADRILLO DE 1 PIE HECHO A MANO TOMADO CON MORTERO DE CEMENTO, CARACTERÍSTICAS A DEFINIR POR LA D.F.	
		TOTAL PARTIDA .....	25,41
Asciende el precio total de la partida a la mencionada cantidad de VEINTICINCO EUROS con CUARENTA Y UN CÉNTIMOS			
00601013	M2.	FABRICA DE LADRILLO DE 1/2 PIE FÁBRICA DE LADRILLO DE 1/2 PIE HECHO A MANO CON MORTERO DE CEMENTO, CARACTERÍSTICAS A DEFINIR POR LA D.F.	
		TOTAL PARTIDA .....	19,45
Asciende el precio total de la partida a la mencionada cantidad de DIECINUEVE EUROS con CUARENTA Y CINCO CÉNTIMOS			
00601014	ML.	SARDINEL DE LADRILLO DE 1/2 PIE SARDINEL DE LADRILLO DE 1/2 PIE DE ESPESOR, TOMADO CON MORTERO DE CEMENTO EN CORONACIÓN DE MUROS, ARRIATES, BANCOS, TOTALMENTE TERMINADO.	
		TOTAL PARTIDA .....	11,80
Asciende el precio total de la partida a la mencionada cantidad de ONCE EUROS con OCHENTA CÉNTIMOS			
00601015	ML.	SARDINEL DE LADRILLO DE 1 PIE SARDINEL DE LADRILLO DE 1 PIE DE ESPESOR, TOMADO CON MORTERO DE CEMENTO EN CORONACIÓN DE MUROS, ARRIATES, BANCOS, ETC., TOTALMENTE TERMINADO.	
		TOTAL PARTIDA .....	14,79
Asciende el precio total de la partida a la mencionada cantidad de CATORCE EUROS con SETENTA Y NUEVE CÉNTIMOS			
00601016	ML.	ALBARDILLA PREFABRICADA DE HORMIGÓN EN COLOR ALBARDILLA PREFABRICADA DE HORMIGÓN, COLOR A DEFINIR POR LA DIRECCIÓN FACULTATIVA, CON MORTERO DE CEMENTO, I/ REJUNTADO Y LIMPIEZA, TOTALMENTE TERMINADO.	
		TOTAL PARTIDA .....	5,26
Asciende el precio total de la partida a la mencionada cantidad de CINCO EUROS con VEINTISEIS CÉNTIMOS			
00601017	ML.	VIERTEAGUAS FORMADO POR PIEZAS CERÁMICAS VIERTEAGUAS FORMADO POR PIEZA CERÁMICA DE 15X20 CMS. CON GOTE-RÓN, TOMADO CON MORTERO DE CEMENTO.	
		TOTAL PARTIDA .....	5,73
Asciende el precio total de la partida a la mencionada cantidad de CINCO EUROS con SETENTA Y TRES CÉNTIMOS			
00601018	M3.	MAMPOSTERIA CONCERTADA Y LLAGUEADA (H<2,5 M. UNA CARA VISTA) MAMPOSTERIA CONCERTADA Y LLAGUEADA DE PIEDRA CALIZA TOMADA CON MORTERO DE CEMENTO DE 300 KGS. A UNA CARA VISTA PARA UNA ALTURA DE HASTA 2,50 M., I/ PREPARACIÓN DE PIEDRAS, ASIENTO, RECIBIDO, REJUNTADO, LIMPIEZA Y MEDIOS AUXILIARES.	
		TOTAL PARTIDA .....	120,62
Asciende el precio total de la partida a la mencionada cantidad de CIENTO VEINTE EUROS con SESENTA Y DOS CÉNTIMOS			



# AYUNTAMIENTO DE GRANADA. DIRECCION TECNICA DE OBRAS

## CUADRO DE PRECIOS OBRAS MUNICIPALES 2.012

CÓDIGO	UD	RESUMEN	IMPORTE
00601019	M3.	<b>MAMPOSTERIA CONCERTADA Y LLAGUEADA (H&lt;2,5 M. DOS CARAS VISTAS)</b> MAMPOSTERIA CONCERTADA Y LLAGUEADA DE PIEDRA CALIZA TOMADA CON MORTERO DE 300 KGS. DE CEMENTO A DOS CARAS VISTA PARA UN ALTURA DE HASTA 2,50 M., I/ PREPARACIÓN DE PIEDRAS, ASIENTO, RECIBIDO, REJUNTADO, LIMPIEZA Y MEDIOS AUXILIARES.	
		<b>TOTAL PARTIDA .....</b>	<b>134,45</b>
Asciende el precio total de la partida a la mencionada cantidad de CIENTO TREINTA Y CUATRO EUROS con CUARENTA Y CINCO CÉNTIMOS			
00601020	M3.	<b>MAMPOSTERIA CONCERTADA Y LLAGUEADA (2,5&lt;H&lt;4,0 M. UNA CARA VISTA)</b> MAMPOSTERIA CONCERTADA Y LLAGUEADA DE PIEDRA CALIZA, TOMADA CON MORTERO DE 300 KGS. DE CEMENTO A UNA CARA VISTA PARA UNA ALTURA DE 2,50 M. A 4,00 M., I/ PREPARACIÓN DE PIEDRAS, ASIENTO, RECIBIDO, REJUNTADO, LIMPIEZA Y MEDIOS AUXILIARES.	
		<b>TOTAL PARTIDA .....</b>	<b>139,06</b>
Asciende el precio total de la partida a la mencionada cantidad de CIENTO TREINTA Y NUEVE EUROS con SEIS CÉNTIMOS			
00601021	M3.	<b>MAMPOSTERIA CONCERTADA Y LLAGUEADA (H&gt;4,0 M. UNA CARA VISTA)</b> MAMPOSTERIA CONCERTADA Y LLAGUEADA DE PIEDRA CALIZA, TOMADA CON MORTERO DE 300 KGS. DE CEMENTO A UNA CARA VISTA, PARA UNA ALTURA SUPERIOR A 4 M., I/ PREPARACIÓN DE PIEDRAS, ASIENTO, RECIBIDO, REJUNTADO, LIMPIEZA Y MEDIOS AUXILIARES.	
		<b>TOTAL PARTIDA .....</b>	<b>162,11</b>
Asciende el precio total de la partida a la mencionada cantidad de CIENTO SESENTA Y DOS EUROS con ONCE CÉNTIMOS			
00601022	M2.	<b>CHAPADO DE PARAMENTO VERTICAL, CON PIEZAS DE PIZARRA</b> CHAPADO DE PARAMENTO VERTICAL, CONSTITUIDO POR PIEZAS DE PIZARRA DE TAMAÑO APROXIMADO DE 30X30 CM., TOMADAS CON MORTERO DE CEMENTO DE 300 KG., INCLUSO LLAGUEADO Y LIMPIEZA DE LA SUPERFICIE.	
		<b>TOTAL PARTIDA .....</b>	<b>22,75</b>
Asciende el precio total de la partida a la mencionada cantidad de VEINTIDOS EUROS con SETENTA Y CINCO CÉNTIMOS			
00601023	M2.	<b>PINTURA DE CAL.</b> PINTURA DE CAL.	
		<b>TOTAL PARTIDA .....</b>	<b>1,83</b>
Asciende el precio total de la partida a la mencionada cantidad de UN EUROS con OCHENTA Y TRES CÉNTIMOS			
00601024	m2	<b>PINTURA PLASTICA PARA EXTERIORES</b> PINTURA PLASTICA PARA EXTERIORES EN PARAMENTOS VERTICALES Y HORIZONTALES, LIMPIEZA DE SUPERFICIE, MANO DE IMPRIMACIÓN Y ACABADO CON DOS MANOS.	
		<b>TOTAL PARTIDA .....</b>	<b>7,98</b>
Asciende el precio total de la partida a la mencionada cantidad de SIETE EUROS con NOVENTA Y OCHO CÉNTIMOS			
00601025	m2	<b>PINTURA PÉTREA PARA EXTERIORES</b> PINTURA PÉTREA PARA EXTERIORES EN PARAMENTOS VERTICALES Y HORIZONTALES, LIMPIEZA DE SUPERFICIE, MANO DE IMPRIMACIÓN Y ACABADO CON DOS MANOS.	
		<b>TOTAL PARTIDA .....</b>	<b>8,90</b>
Asciende el precio total de la partida a la mencionada cantidad de OCHO EUROS con NOVENTA CÉNTIMOS			
00601026	M2	<b>REVESTIMIENTO DE PARAMENTOS VERTICALES CON MORTERO MONOCAPA</b> REVESTIMIENTO DE PARAMENTOS VERTICALES CON MORTERO MONOCAPA IMPERMEABLE DE ENFOSCADO EN COLOR GRIS KATROL DE CEMARKSA Ó SIMILAR, APLICADO A LLANA, REGLEADO Y FRATASADO, CON UN ESPESOR DE 10-15 MM, APLICADO DIRECTAMENTE SOBRE FÁBRICA DE LADRILLO, HORMIGÓN, FÁBRICA DE BLOQUES, ETC, INCLUSO P.P. DE MEDIOS AUXILIARES S/NTE-RPR-9, TOTALMENTE TERMINADO	
		<b>TOTAL PARTIDA .....</b>	<b>16,88</b>
Asciende el precio total de la partida a la mencionada cantidad de DIECISEIS EUROS con OCHENTA Y OCHO CÉNTIMOS			
00601027	m2	<b>TERMINACION DE MUROS CON REVESTIMIENTO DE MORTERO Y CHINO</b> TERMINACION DE MUROS CON REVESTIMIENTO DE MORTERO IMPERMEABILIZANTE Y CHINO DE COLOR CON DIBUJO SEGUN PLANO DE DETALLE.	
		<b>TOTAL PARTIDA .....</b>	<b>20,29</b>
Asciende el precio total de la partida a la mencionada cantidad de VEINTE EUROS con VEINTINUEVE CÉNTIMOS			
00601028	m2	<b>ENFOSCADO Y ENLUCIDO CON MORTERO DE CEMENTO</b> Enfoscado y enlucido con mortero de cemento.	
		<b>TOTAL PARTIDA .....</b>	<b>6,93</b>
Asciende el precio total de la partida a la mencionada cantidad de SEIS EUROS con NOVENTA Y TRES CÉNTIMOS			

# AYUNTAMIENTO DE GRANADA. DIRECCION TECNICA DE OBRAS

## CUADRO DE PRECIOS OBRAS MUNICIPALES 2.012

CÓDIGO	UD	RESUMEN	IMPORTE
00601029	KG	ACERO REDONDO Y COARRUGADOS AEH ACERO REDONDO Y COARRUGADOS AEH-400 F FERRALLADO Y COLOCADO EN OBRA.	
		TOTAL PARTIDA .....	0,85
Asciende el precio total de la partida a la mencionada cantidad de CERO EUROS con OCHENTA Y CINCO CÉNTIMOS			
00601030	KG	ACERO EN PERFIL DE TUBOS RECTANG. O CUADR ACERO A-42b EN PERFILES CONFORMADOS DE TUBO RECTANGULAR O CUADRADO EN ESTRUCTURA CON UNIONES SOLDADAS, P.P. DE DESPUNTES, SOLDADURAS, PIEZAS ESPECIALES, DOS MANOS DE MINIO DE PLOMO Y UNA DE PINTURA A DEFINIR POR LA D.F., MONTADA SEGUN NTE-EA Y NORMA NBE-MV, MEDIDA LA UNIDAD TOTALMENTE TERMINADA, INCLUSO COLOCACION EN OBRA, ELEMENTOS DE APOYO (NEOPRENO) Y PUESTA EN SERVICIO	
		TOTAL PARTIDA .....	2,00
Asciende el precio total de la partida a la mencionada cantidad de DOS EUROS			
00601031	M2.	MALLAZO ELECTROSOLDADO DE 150X150X6 MALLAZO ELECTROSOLDADO DE 150X150X6 MM. COLOCADO.	
		TOTAL PARTIDA .....	1,84
Asciende el precio total de la partida a la mencionada cantidad de UN EUROS con OCHENTA Y CUATRO CÉNTIMOS			
00601032	M2.	ENCOFRADO METÁLICO A UNA CARA ENCOFRADO Y DESENCOFRADO EN MUROS A UNA CARA CON PANELES METÁLICOS, INCLUIDO APUNTALAMIENTO, SEGÚN NTE.	
		TOTAL PARTIDA .....	20,07
Asciende el precio total de la partida a la mencionada cantidad de VEINTE EUROS con SIETE CÉNTIMOS			
00601033	M2.	ENCOFRADO METALICO A DOS CARAS ENCOFRADO Y DESENCOFRADO EN MUROS A DOS CARAS VISTAS CON PANELES METÁLICOS, INCLUSO APUNTALAMIENTO, SEGÚN NTE.	
		TOTAL PARTIDA .....	10,60
Asciende el precio total de la partida a la mencionada cantidad de DIEZ EUROS con SESENTA CÉNTIMOS			
00601034	M2	RASILLÓN MACHIHEMRADO Tablero cerámico de rasillón machihembrado para formación de pendientes y plataformas, apoyado en estructura de tabique palomero y capa de mortero de cemento de 3 cm de espesor, i/ reglado.	
		TOTAL PARTIDA .....	20,18
Asciende el precio total de la partida a la mencionada cantidad de VEINTE EUROS con DIECIOCHO CÉNTIMOS			
00601035	m2	FABRICA DE LADRILLO DE 1/2 PIE (PALOMERO) Fábrica de tabiques palomeros en rampas y plataformas, mediante tabicones realizados con ladrillo perforado tomado con mortero de cemento y arriostamientos transversales cada 1,40 m evitando cimbras, i/remates de limas con el mismo mortero.	
		TOTAL PARTIDA .....	17,87
Asciende el precio total de la partida a la mencionada cantidad de DIECISIETE EUROS con OCHENTA Y SIETE CÉNTIMOS			
00601036	kg.	PERFIL LAMINADO EN CALIENTE Angulares en remates de fábrica de ladrillo y hormigones en zonas de impacto y deslizamiento, soldados a redondos en espera, realización de ingletes, enrasados con paramentos, pulido de soldaduras, impregnación con resina especial para unir hormigón con hierro, curvaturas en entradas a planos inclinados, i/ esmalte antioxidante negro mate. Medida la unidad totalmente terminada, con todos los medios necesarios.	
		TOTAL PARTIDA .....	3,98
Asciende el precio total de la partida a la mencionada cantidad de TRES EUROS con NOVENTA Y OCHO CÉNTIMOS			
00601037	ml.	FORMACIÓN DE CUNETA DE HORMIGÓN ml. Formación de cuneta de hormigón HM-25 de 1 m. de ancho, 30 cm de altura y 10 cm de espesor, incluyendo excavaciones y perfilado de taludes necesarios, medios materiales y de mano de obra, encofrado necesario y juntas de hormigonado. Medida la longitud totalmente terminada.	
		TOTAL PARTIDA .....	25,29
Asciende el precio total de la partida a la mencionada cantidad de VEINTICINCO EUROS con VEINTINUEVE CÉNTIMOS			

# AYUNTAMIENTO DE GRANADA. DIRECCION TECNICA DE OBRAS

## CUADRO DE PRECIOS OBRAS MUNICIPALES 2.012

CÓDIGO	UD	RESUMEN	IMPORTE
<b>CAPÍTULO 7 SEÑALIZACIÓN</b>			
<b>SUBCAPÍTULO 00701 SEÑALIZACION HORIZONTAL</b>			
00701001	ml.	<b>MARCA VIAL 10 CMS. ACRÍLICA.</b> Marca vial de 10 cm de ancho en pintura acrílica, realmente pintado, incluso pre-marcaje.	
			<b>TOTAL PARTIDA .....</b>
			<b>0,37</b>
Asciende el precio total de la partida a la mencionada cantidad de CERO EUROS con TREINTA Y SIETE CÉNTIMOS			
00701002	ml.	<b>MARCA VIAL 15 CMS. ACRÍLICA.</b> Marca vial de 15 cm de ancho en pintura acrílica, realmente pintado, incluso pre-marcaje.	
			<b>TOTAL PARTIDA .....</b>
			<b>0,47</b>
Asciende el precio total de la partida a la mencionada cantidad de CERO EUROS con CUARENTA Y SIETE CÉNTIMOS			
00701003	ml.	<b>MARCA VIAL 20 CMS. ACRÍLICA.</b> Marca vial de 20 cm de ancho en pintura acrílica, realmente pintado, incluso pre-marcaje.	
			<b>TOTAL PARTIDA .....</b>
			<b>0,71</b>
Asciende el precio total de la partida a la mencionada cantidad de CERO EUROS con SETENTA Y UN CÉNTIMOS			
00701004	ml.	<b>MARCA VIAL 30 CMS. ACRÍLICA.</b> Marca vial de 30 cm de ancho en pintura acrílica, realmente pintado, incluso pre-marcaje.	
			<b>TOTAL PARTIDA .....</b>
			<b>0,91</b>
Asciende el precio total de la partida a la mencionada cantidad de CERO EUROS con NOVENTA Y UN CÉNTIMOS			
00701005	m2.	<b>PINTURA EN PASO DE PEATONES, ISLETAS, ETC. ACRÍLICA.</b> Pintura reflexiva acrílica en pavimento diferenciado (pasos de peatones, líneas de parada, isletas, flechas, bloqueos de cruces, zig-zag, etc.).	
			<b>TOTAL PARTIDA .....</b>
			<b>7,02</b>
Asciende el precio total de la partida a la mencionada cantidad de SIETE EUROS con DOS CÉNTIMOS			
00701006	ml.	<b>MARCA VIAL 10 CMS. DOS COMPONENTES.</b>	
			<b>TOTAL PARTIDA .....</b>
			<b>1,06</b>
Asciende el precio total de la partida a la mencionada cantidad de UN EUROS con SEIS CÉNTIMOS			
00701007	ml.	<b>MARCA VIAL 15 CMS. DOS COMPONENTES.</b>	
			<b>TOTAL PARTIDA .....</b>
			<b>1,50</b>
Asciende el precio total de la partida a la mencionada cantidad de UN EUROS con CINCUENTA CÉNTIMOS			
00701008	ml.	<b>MARCA VIAL 20 CMS. DOS COMPONENTES.</b>	
			<b>TOTAL PARTIDA .....</b>
			<b>1,98</b>
Asciende el precio total de la partida a la mencionada cantidad de UN EUROS con NOVENTA Y OCHO CÉNTIMOS			
00701009	ml.	<b>MARCA VIAL 30 CMS. DOS COMPONENTES.</b>	
			<b>TOTAL PARTIDA .....</b>
			<b>3,06</b>
Asciende el precio total de la partida a la mencionada cantidad de TRES EUROS con SEIS CÉNTIMOS			
00701010	m2.	<b>PINTURA EN PASO DE PEATONES, ISLETAS, ETC. DOS COMPONENTES</b> Pintura reflexiva termoplástica dos componentes en pavimento diferenciado (pasos de peatones, líneas de parada, isletas, flechas, bloqueos de cruces, zig-zag, etc.).	
			<b>TOTAL PARTIDA .....</b>
			<b>10,55</b>
Asciende el precio total de la partida a la mencionada cantidad de DIEZ EUROS con CINCUENTA Y CINCO CÉNTIMOS			
00701011	m2.	<b>BORRADO DE MARCA VIAL CON FRESADORA.</b> Borrado de marca vial de cualquier tipo con fresadora.	
			<b>TOTAL PARTIDA .....</b>
			<b>19,15</b>
Asciende el precio total de la partida a la mencionada cantidad de DIECINUEVE EUROS con QUINCE CÉNTIMOS			
00701012	m2.	<b>BORRADO DE MARCA VIAL CON PINTURA NEGRA.</b>	
			<b>TOTAL PARTIDA .....</b>
			<b>5,20</b>
Asciende el precio total de la partida a la mencionada cantidad de CINCO EUROS con VEINTE CÉNTIMOS			
00701013	ML	<b>BANDA SONORA CAUCHO 100X50X5 CM</b> Banda sonora de caucho de 5 cm de altura (100x50x5 cm), anclada al suelo con tacos expansivos. Unidad totalmente colocada y terminada.	
			<b>TOTAL PARTIDA .....</b>
			<b>120,00</b>
Asciende el precio total de la partida a la mencionada cantidad de CIENTO VEINTE EUROS			

# AYUNTAMIENTO DE GRANADA. DIRECCION TECNICA DE OBRAS

## CUADRO DE PRECIOS OBRAS MUNICIPALES 2.012

CÓDIGO	UD	RESUMEN	IMPORTE
<b>SUBCAPÍTULO 00702 SEÑALIZACION VERTICAL</b>			
00702001	ud.	SEÑAL TRIANGULAR DE 900 MM DE LADO, NORMAL. SEÑAL TRIANGULAR DE 900 MM DE LADO, NORMAL.	
<b>TOTAL PARTIDA .....</b>			<b>27,24</b>
Asciende el precio total de la partida a la mencionada cantidad de VEINTISIETE EUROS con VEINTICUATRO CÉNTIMOS			
00702002	ud.	SEÑAL TRIANGULAR DE 700 MM DE LADO, NORMAL. SEÑAL TRIANGULAR DE 700 MM DE LADO, NORMAL.	
<b>TOTAL PARTIDA .....</b>			<b>22,23</b>
Asciende el precio total de la partida a la mencionada cantidad de VEINTIDOS EUROS con VEINTITRES CÉNTIMOS			
00702003	ud.	SEÑAL TRIANGULAR DE 700 MM DE LADO DE ALUMINIO. Señal triangular de 700 mm de lado y cajón de 53 mm de profundidad, constituida por: perfil perimetral de aluminio extrusionado de 2 mm de espesor, placas frontal y trasera de aluminio de 1,5 mm y 2 mm respectivamente formando cajón cerrado. La placa trasera y el perfil perimetral tienen acabado lacado y la placa frontal irá rotulada con lámina reflectante de nivel I. Sistema de sujeción constituido por pletina de acero inoxidable atornillada al poste y señal, sin utilizar en ningún caso abrazaderas.	
<b>TOTAL PARTIDA .....</b>			<b>92,54</b>
Asciende el precio total de la partida a la mencionada cantidad de NOVENTA Y DOS EUROS con CINCUENTA Y CUATRO CÉNTIMOS			
00702004	ud.	SEÑAL DE PROHIBICIÓN Y OBLIGACIÓN DE 900 MM DE DIÁMETRO, NORMAL. SEÑAL DE PROHIBICIÓN Y OBLIGACIÓN DE 900 MM DE DIÁMETRO, NORMAL.	
<b>TOTAL PARTIDA .....</b>			<b>50,85</b>
Asciende el precio total de la partida a la mencionada cantidad de CINCUENTA EUROS con OCHENTA Y CINCO CÉNTIMOS			
00702005	ud.	SEÑAL DE PROHIBICIÓN Y OBLIGACIÓN DE 600 MM DE DIÁMETRO, NORMAL. SEÑAL DE PROHIBICIÓN Y OBLIGACIÓN DE 600 MM DE DIÁMETRO, NORMAL.	
<b>TOTAL PARTIDA .....</b>			<b>24,96</b>
Asciende el precio total de la partida a la mencionada cantidad de VEINTICUATRO EUROS con NOVENTA Y SEIS CÉNTIMOS			
00702006	ud.	SEÑAL CIRCULAR DE 600 MM DE DIÁMETRO DE ALUMINIO. Señal circular de 600 mm de diámetro y cajón de 53 mm de profundidad, constituida por: perfil perimetral de aluminio extrusionado de 2 mm de espesor, placas frontal y trasera de aluminio de 1,5 mm y 2 mm respectivamente formando cajón cerrado. La placa trasera y el perfil perimetral tienen acabado lacado y la placa frontal irá rotulada con lámina reflectante de nivel I. Sistema de sujeción constituido por pletina de acero inoxidable atornillada al poste y señal, sin utilizar en ningún caso abrazaderas.	
<b>TOTAL PARTIDA .....</b>			<b>92,54</b>
Asciende el precio total de la partida a la mencionada cantidad de NOVENTA Y DOS EUROS con CINCUENTA Y CUATRO CÉNTIMOS			
00702007	ud.	SEÑAL STOP OCTOGONAL DE 600 MM DE DIÁMETRO, NORMAL. SEÑAL STOP OCTOGONAL DE 600 MM DE DIÁMETRO, NORMAL.	
<b>TOTAL PARTIDA .....</b>			<b>26,78</b>
Asciende el precio total de la partida a la mencionada cantidad de VEINTISEIS EUROS con SETENTA Y OCHO CÉNTIMOS			
00702008	ud.	SEÑAL STOP OCTOGONAL DE 600 MM DE DIÁMETRO, DE ALUMINIO Señal STOP octogonal de 600 mm de diámetro y cajón de 53 mm de profundidad, constituida por: perfil perimetral de aluminio extrusionado de 2 mm de espesor, placas frontal y trasera de aluminio de 1,5 mm y 2 mm respectivamente formando cajón cerrado. La placa trasera y el perfil perimetral tienen acabado lacado y la placa frontal irá rotulada con lámina reflectante de nivel I. Sistema de sujeción constituido por pletina de acero inoxidable atornillada al poste y señal, sin utilizar en ningún caso abrazaderas.	
<b>TOTAL PARTIDA .....</b>			<b>98,93</b>
Asciende el precio total de la partida a la mencionada cantidad de NOVENTA Y OCHO EUROS con NOVENTA Y TRES CÉNTIMOS			

# AYUNTAMIENTO DE GRANADA. DIRECCION TECNICA DE OBRAS

## CUADRO DE PRECIOS OBRAS MUNICIPALES 2.012

CÓDIGO	UD	RESUMEN	IMPORTE
00702009	ud.	SEÑAL INFORMATIVA DE 600X600 MM., NORMAL (Paso de peatones) SEÑAL INFORMATIVA DE 600X600 MM., NORMAL (Paso de peatones)	
<b>TOTAL PARTIDA .....</b>			<b>26,33</b>
Asciende el precio total de la partida a la mencionada cantidad de VEINTISEIS EUROS con TREINTA Y TRES CÉNTIMOS			
00702010	ud.	SEÑAL INFORMATIVA CUADRADA DE 600 MM DE LADO, DE ALUMINIO. Señal cuadrada de 600 mm de lado y cajón de 53 mm de profundidad, constituida por: perfil perimetral de aluminio extrusionado de 2 mm de espesor, placas frontal y trasera de aluminio de 1,5 mm y 2 mm respectivamente formando cajón cerrado. La placa trasera y el perfil perimetral tienen acabado lacado y la placa frontal irá rotulada con lámina reflectante de nivel I. Sistema de sujeción constituido por pletina de acero inoxidable atornillada al poste y señal, sin utilizar en ningún caso abrazaderas.	
<b>TOTAL PARTIDA .....</b>			<b>89,36</b>
Asciende el precio total de la partida a la mencionada cantidad de OCHENTA Y NUEVE EUROS con TREINTA Y SEIS CÉNTIMOS			
00702011	ud.	SEÑAL INFORMATIVA DE 900X600 MM., NORMAL. SEÑAL INFORMATIVA DE 900X600 MM., NORMAL.	
<b>TOTAL PARTIDA .....</b>			<b>63,54</b>
Asciende el precio total de la partida a la mencionada cantidad de SESENTA Y TRES EUROS con CINCUENTA Y CUATRO CÉNTIMOS			
00702012	ud.	SEÑAL INFORMATIVA DE 900X600 MM., DE ALUMINIO. Señal rectangular de 600x900 mm. y cajón de 53 mm de profundidad, constituida por: perfil perimetral de aluminio extrusionado de 2 mm de espesor, placas frontal y trasera de aluminio de 1,5 mm y 2 mm respectivamente formando cajón cerrado. La placa trasera y el perfil perimetral tienen acabado lacado y la placa frontal irá rotulada con lámina reflectante de nivel I. Sistema de sujeción constituido por pletina de acero inoxidable atornillada al poste y señal, sin utilizar en ningún caso abrazaderas.	
<b>TOTAL PARTIDA .....</b>			<b>134,03</b>
Asciende el precio total de la partida a la mencionada cantidad de CIENTO TREINTA Y CUATRO EUROS con TRES CÉNTIMOS			
00702013	ud.	PLACA COMPLEMENTARIA DE 600X200 MM., CON LEYENDA, NORMAL. PLACA COMPLEMENTARIA DE 600X200 MM., CON LEYENDA, NORMAL.	
<b>TOTAL PARTIDA .....</b>			<b>24,51</b>
Asciende el precio total de la partida a la mencionada cantidad de VEINTICUATRO EUROS con CINCUENTA Y UN CÉNTIMO			
00702014	ud.	PLACA COMPLEMENTARIA DE 600X300 MM., CON LEYENDA, NORMAL. PLACA COMPLEMENTARIA DE 600X300 MM., CON LEYENDA, NORMAL.	
<b>TOTAL PARTIDA .....</b>			<b>26,33</b>
Asciende el precio total de la partida a la mencionada cantidad de VEINTISEIS EUROS con TREINTA Y TRES CÉNTIMOS			
00702015	ud.	PLACA COMPLEMENTARIA DE 600X200 MM. CON LEYENDA, DE ALUMINIO. Señal rectangular de 600x200 mm. y cajón de 53 mm de profundidad, constituida por: perfil perimetral de aluminio extrusionado de 2 mm de espesor, placas frontal y trasera de aluminio de 1,5 mm y 2 mm respectivamente formando cajón cerrado. La placa trasera y el perfil perimetral tienen acabado lacado y la placa frontal irá rotulada con lámina reflectante de nivel I. Sistema de sujeción constituido por pletina de acero inoxidable atornillada al poste y señal, sin utilizar en ningún caso abrazaderas.	
<b>TOTAL PARTIDA .....</b>			<b>63,82</b>
Asciende el precio total de la partida a la mencionada cantidad de SESENTA Y TRES EUROS con OCHENTA Y DOS CÉNTIMOS			
00702016	ud.	PLACA COMPLEMENTARIA DE 600X300 MM. CON LEYENDA, DE ALUMINIO. Señal rectangular de 600x300 mm. y cajón de 53 mm de profundidad, constituida por: perfil perimetral de aluminio extrusionado de 2 mm de espesor, placas frontal y trasera de aluminio de 1,5 mm y 2 mm respectivamente formando cajón cerrado. La placa trasera y el perfil perimetral tienen acabado lacado y la placa frontal irá rotulada con lámina reflectante de nivel I. Sistema de sujeción constituido por pletina de acero inoxidable atornillada al poste y señal, sin utilizar en ningún caso abrazaderas.	
<b>TOTAL PARTIDA .....</b>			<b>67,02</b>
Asciende el precio total de la partida a la mencionada cantidad de SESENTA Y SIETE EUROS con DOS CÉNTIMOS			

# AYUNTAMIENTO DE GRANADA. DIRECCION TECNICA DE OBRAS

## CUADRO DE PRECIOS OBRAS MUNICIPALES 2.012

CÓDIGO	UD	RESUMEN	IMPORTE
00702017	ml.	POSTE 80X40X2 MM. GALVANIZADO Y PINTADO EN COLOR A DEFINIR POSTE 80X40X2 MM. GALVANIZADO Y PINTADO EN COLOR A DEFINIR	
		TOTAL PARTIDA .....	7,07
Asciende el precio total de la partida a la mencionada cantidad de SIETE EUROS con SIETE CÉNTIMOS			
00702018	ml.	POSTE DE ALUMINIO NORMALIZADO Poste de aluminio de dimensiones 60x5 mm lacado y con cuatro ranuras longitudinales que permiten el alojamiento de las pletinas de amarre de la señal.	
		TOTAL PARTIDA .....	31,91
Asciende el precio total de la partida a la mencionada cantidad de TREINTA Y UN EUROS con NOVENTA Y UN CÉNTIMOS			
00702019	ml.	POSTE PARA PARED DE ALUMINIO. Poste para pared de aluminio de diámetro 60x5 mm., lacado y con cuatro ranuras longitudinales que permiten el alojamiento de las pletinas de amarre de la señal. Consta de una pletina de anclaje a la pared, de un tramo horizontal de 40 cms y otro vertical de 80 cms solidarios entre sí por soldadura.	
		TOTAL PARTIDA .....	55,53
Asciende el precio total de la partida a la mencionada cantidad de CINCUENTA Y CINCO EUROS con CINCUENTA Y TRES CÉNTIMOS			
00702020	UD.	MONTAJE Y COLOCACION DE SEÑAL DE TRÁFICO MONTAJE Y COLOCACION DE SEÑAL DE TRAFICO DE HASTA 900 MM. INCLUSO CARTELA, ATORNILLADA A POSTE DIRECTAMENTE Ó EN BANDEROLAS, EMPOTRADA 20 CMS. EN EL SUELO SOBRE BASE DE HORMIGON HM-15/P/25/E DE CEMENTO RÁPIDO TOTALMENTE TERMINADA.	
		TOTAL PARTIDA .....	14,77
Asciende el precio total de la partida a la mencionada cantidad de CATORCE EUROS con SETENTA Y SIETE CÉNTIMOS			
00702021	UD.	MONTAJE DE SEÑAL DE TRAFICO MONTAJE DE SEÑAL DE TRAFICO DE HASTA 900 MM. INCLUSO CARTELA EN SU CASO, COLOCADO CON FLEJE DE ACERO INOXIDABLE SOBRE ELEMENTOS COMO FAROLAS O SEMAFOROS.	
		TOTAL PARTIDA .....	5,36
Asciende el precio total de la partida a la mencionada cantidad de CINCO EUROS con TREINTA Y SEIS CÉNTIMOS			
00702022	UD.	SUPRESIÓN SEÑAL Y POSTE Supresión de señal de tráfico, incluso poste, reposición de pavimento y traslado a almacén.	
		TOTAL PARTIDA .....	11,60
Asciende el precio total de la partida a la mencionada cantidad de ONCE EUROS con SESENTA CÉNTIMOS			
00702023	ML	BIONDA BANDA DE DOBLE ONDA GALVANIZADA COLOCADA SOBRE APOYOS INCLUSO HINCADO Y AMORTIGUADOR DE IMPACTOS. P.P DE INICIO Y FINALES DE TRAMOS, CON COLOCACIÓN DE CAPTAFAROS Y MATERIAL AUXILIAR. TOTALMENTE COLOCADA.	
		TOTAL PARTIDA .....	32,50
Asciende el precio total de la partida a la mencionada cantidad de TREINTA Y DOS EUROS con CINCUENTA CÉNTIMOS			
<b>SUBCAPÍTULO 00703 BARANDILLAS Y HORQUILLAS</b>			
00703001	ml.	BARANDILLA DE SEPARACION DE PEATONES Y CALZADA BARANDILLA DE SEPARACION DE PEATONES Y CALZADA EN TRAMOS RECTOS Y CURVOS, CON PLETINAS DE 60X8 MM CON PASAMANOS DE 1/2 DIÁMETRO DE 60X5, SEGÚN PLANO DE DETALLES, ELABORADA EN TALLER Y AJUSTE Y FIJACIÓN EN OBRA, DOS CAPAS DE ANTIOXIDANTE Y UNA DE TERMINACIÓN EN COLOR A DEFINIR POR D.F. TOTALMENTE TERMINADA. I/ ESCUDO O DETALLE DE GRANADA.	
		TOTAL PARTIDA .....	73,62
Asciende el precio total de la partida a la mencionada cantidad de SETENTA Y TRES EUROS con SESENTA Y DOS CÉNTIMOS			
00703002	ml.	BARANDILLA PROTECCION PEATONES 0,50 M. BARANDILLA DE PROTECCION DE PEATONES EN DESNIVELES, DE 0,50 M. DE ALTO, SOBRE MURO DE HORMIGON O DE BLOQUES SEGUN PLANO DE DETALLES, INCLUIDA LA COLOCACION, PARTE PROPORCIONAL DE JUNTAS Y TRAMOS CURVOS, CON DOS CAPAS DE PINTURA ANTIOXIDANTE Y UNA CAPA DE PINTURA DE TERMINACION, EN COLOR A DEFINIR POR LA DIRECCION FACULTATIVA TOTALMENTE TERMINADO.	
		TOTAL PARTIDA .....	35,64
Asciende el precio total de la partida a la mencionada cantidad de TREINTA Y CINCO EUROS con SESENTA Y CUATRO CÉNTIMOS			

**AYUNTAMIENTO DE GRANADA. DIRECCION TECNICA DE OBRAS****CUADRO DE PRECIOS OBRAS MUNICIPALES 2.012**

<b>CÓDIGO</b>	<b>UD RESUMEN</b>	<b>IMPORTE</b>
00703003	ml. <b>BARANDILLA DE SEPARACION DE PEATONES Y CALZADA</b> BARANDILLA DE SEPARACION DE PEATONES Y CALZADA, SEGUN PLANO DE DETALLES (DIÁM. 50X1,5, ALTURA TOTAL: 1,20 m. - libre 1,00 m.), INCLUIDA COLOCACION, PINTURA (DOS CAPAS DE ANTIOXIDANTE Y UNA DE TERMINACION DE COLOR A DEFINIR POR LA DIRECCION FACULTATIVA ) Y P.P. DE TRAMOS CURVOS.	
	<b>TOTAL PARTIDA .....</b>	<b>32,07</b>
Asciende el precio total de la partida a la mencionada cantidad de TREINTA Y DOS EUROS con SIETE CÉNTIMOS		
00703004	ml. <b>BARANDILLA DE MINUSVALIDO</b> BARANDILLA DE MINUSVALIDO SEGUN PLANO DE DETALLES, INCLUIDA COLOCACION, PINTURA (DOS CAPAS DE ANTIOXIDANTE Y UNA DE TERMINACION DE COLOR A DEFINIR POR LA DIRECCION FACULTATIVA ) Y P.P. DE TRAMOS CURVOS. (90 CMS DE ALTURA LIBRE, CON PASAMANOS A AMBOS LADOS PARA NIÑOS Y ADULTOS DE DIÁM. 50 MM.)	
	<b>TOTAL PARTIDA .....</b>	<b>43,06</b>
Asciende el precio total de la partida a la mencionada cantidad de CUARENTA Y TRES EUROS con SEIS CÉNTIMOS		
00703005	ml. <b>BARANDILLA DE PROTECCION DE PEATONES</b> BARANDILLA DE PROTECCION DE PEATONES EN DESNIVELES, SEGUN PLANO DE DETALLES INCLUIDA COLOCACION, P.P. DE TRAMOS CURVOS, DOS CAPAS DE PINTURA ANTIOXIDANTE Y UNA CAPA PINTURA DE TERMINACION DE COLOR A DEFINIR POR LA DIRECCION FACULTATIVA. (1 M. DE ALTURA, MARCO 88X46X2, BARROTES HORIZONTALES DE 60X30X2 Y PLETINAS VERTICALES DE 25X25X2).	
	<b>TOTAL PARTIDA .....</b>	<b>64,20</b>
Asciende el precio total de la partida a la mencionada cantidad de SESENTA Y CUATRO EUROS con VEINTE CÉNTIMOS		
00703006	ml. <b>HORQUILLA METALICA DE 1110X400 MM (tubular de 60 mm.)</b> HORQUILLA METALICA DE 1110X400 MM. Y 60 MM. DE DIAMETRO Y CHAPA DE 4 MM. DE ESPESOR, PINTADA EN VERDE INCLUSO COLOCACION.	
	<b>TOTAL PARTIDA .....</b>	<b>36,63</b>
Asciende el precio total de la partida a la mencionada cantidad de TREINTA Y SEIS EUROS con SESENTA Y TRES CÉNTIMOS		
00703007	ud. <b>HORQUILLA METALICA DE 700X400 MM</b> HORQUILLA METALICA DE 700X400 MM. DE 60 MM. DE DIAMETRO Y CHAPA DE 4 MM. DE ESPESOR, PINTADA EN VERDE INCLUSO COLOCACION.	
	<b>TOTAL PARTIDA .....</b>	<b>32,03</b>
Asciende el precio total de la partida a la mencionada cantidad de TREINTA Y DOS EUROS con TRES CÉNTIMOS		
00703008	ud. <b>SUMINISTRO Y COLOCACIÓN DE PASAMANOS</b> SUMINISTRO Y COLOCACIÓN DE PASAMANOS DE ESCALERA DE TUBO 40X30 RECIBIDO A MURO DE HORMIGÓN.	
	<b>TOTAL PARTIDA .....</b>	<b>21,53</b>
Asciende el precio total de la partida a la mencionada cantidad de VEINTIUN EUROS con CINCUENTA Y TRES CÉNTIMOS		
00703009	ud. <b>HORQUILLA METÁLICA DE 1100 MMX600 MM (tubular de 90 mm.)</b> HORQUILLA METALICA DE 1100X600 MM., TUBULAR DE 90 MM. DE DIAMETRO Y CHAPA DE 4 MM. DE ESPESOR, PINTADA EN VERDE/AMARILLO Ó COLOR A DEFINIR POR LA D.F., INCLUSO COLOCACION. MEDIDA LA UNIDAD EJECUTADA.	
	<b>TOTAL PARTIDA .....</b>	<b>90,00</b>
Asciende el precio total de la partida a la mencionada cantidad de NOVENTA EUROS		

# AYUNTAMIENTO DE GRANADA. DIRECCION TECNICA DE OBRAS

## CUADRO DE PRECIOS OBRAS MUNICIPALES 2.012

CÓDIGO	UD	RESUMEN	IMPORTE
<b>CAPÍTULO 8 VARIOS</b>			
<b>SUBCAPÍTULO 00801 CANALIZACIONES</b>			
00801001	ML.	<b>CANALIZACION 1 PVC DIÁM. 110 MM.</b> CANALIZACIÓN SUBTERRÁNEA A BASE DE UN TUBO DE PVC AUTORESISTENTE, COLORES GAMA AYUNTAMIENTO, DE 110 MM. DE DIAMETRO INTERIOR, INCLUSO APERTURA DE ZANJA, TRANSPORTE DE SOBANTES A VERTEDERO, RELLENO CON ZAHORRA COMPACTADA Y PROTECCIÓN DE HORMIGÓN EN CRUCES Y ARENA BAJO ACERADO (LECHO Y RECUBRIMIENTO 10 CMS POR ENCIMA DE LA GENERATRIZ SUPERIOR DEL TUBO), // GUIAS Y CINTA DE SEÑALIZACIÓN, SEGÚN INDICACIONES DE LA DIRECCIÓN FACULTATIVA.	
		<b>TOTAL PARTIDA .....</b>	<b>5,82</b>
Asciende el precio total de la partida a la mencionada cantidad de CINCO EUROS con OCHENTA Y DOS CÉNTIMOS			
00801002	ML.	<b>CANALIZACION 2 PVC DIÁM. 110 MM.</b> CANALIZACIÓN SUBTERRÁNEA A BASE DE DOS TUBOS DE PVC AUTORESISTENTE, COLORES GAMA AYUNTAMIENTO, DE 110 MM. DE DIAMETRO INTERIOR, INCLUSO APERTURA DE ZANJA, TRANSPORTE DE SOBANTES A VERTEDERO, RELLENO CON ZAHORRA COMPACTADA Y PROTECCIÓN DE HORMIGÓN EN CRUCES Y ARENA BAJO ACERADO (LECHO Y RECUBRIMIENTO 10 CMS POR ENCIMA DE LA GENERATRIZ SUPERIOR DEL TUBO), // GUIAS Y CINTA DE SEÑALIZACIÓN, SEGÚN INDICACIONES DE LA DIRECCIÓN FACULTATIVA.	
		<b>TOTAL PARTIDA .....</b>	<b>9,42</b>
Asciende el precio total de la partida a la mencionada cantidad de NUEVE EUROS con CUARENTA Y DOS CÉNTIMOS			
00801003	ML.	<b>CANALIZACION 3 PVC DIÁM. 110 MM.</b> CANALIZACIÓN SUBTERRÁNEA A BASE DE TRES TUBOS DE PVC AUTORESISTENTE, COLORES GAMA AYUNTAMIENTO, DE 110 MM. DE DIAMETRO INTERIOR, INCLUSO APERTURA DE ZANJA, TRANSPORTE DE SOBANTES A VERTEDERO, RELLENO CON ZAHORRA COMPACTADA Y PROTECCIÓN DE HORMIGÓN EN CRUCES Y ARENA BAJO ACERADO (LECHO Y RECUBRIMIENTO 10 CMS POR ENCIMA DE LA GENERATRIZ SUPERIOR DEL TUBO), // GUIAS Y CINTA DE SEÑALIZACIÓN, SEGÚN INDICACIONES DE LA DIRECCIÓN FACULTATIVA.	
		<b>TOTAL PARTIDA .....</b>	<b>10,89</b>
Asciende el precio total de la partida a la mencionada cantidad de DIEZ EUROS con OCHENTA Y NUEVE CÉNTIMOS			
00801004	ML.	<b>CANALIZACION 4 PVC DIÁM. 110 MM.</b> CANALIZACIÓN SUBTERRÁNEA A BASE DE CUATRO TUBOS DE PVC AUTORESISTENTE, COLORES GAMA AYUNTAMIENTO, DE 110 MM. DE DIAMETRO INTERIOR, INCLUSO APERTURA DE ZANJA, TRANSPORTE DE SOBANTES A VERTEDERO, RELLENO CON ZAHORRA COMPACTADA Y PROTECCIÓN DE HORMIGÓN EN CRUCES Y ARENA BAJO ACERADO (LECHO Y RECUBRIMIENTO 10 CMS POR ENCIMA DE LA GENERATRIZ SUPERIOR DEL TUBO), // GUIAS Y CINTA DE SEÑALIZACIÓN, SEGÚN INDICACIONES DE LA DIRECCIÓN FACULTATIVA.	
		<b>TOTAL PARTIDA .....</b>	<b>13,53</b>
Asciende el precio total de la partida a la mencionada cantidad de TRECE EUROS con CINCUENTA Y TRES CÉNTIMOS			
00801005	ML.	<b>CANALIZACION 5 PVC DIÁM. 110 MM.</b> CANALIZACIÓN SUBTERRÁNEA A BASE DE CINCO TUBOS DE PVC AUTORESISTENTE, COLORES GAMA AYUNTAMIENTO, DE 110 MM. DE DIAMETRO INTERIOR, INCLUSO APERTURA DE ZANJA, TRANSPORTE DE SOBANTES A VERTEDERO, RELLENO CON ZAHORRA COMPACTADA Y PROTECCIÓN DE HORMIGÓN EN CRUCES Y ARENA BAJO ACERADO (LECHO Y RECUBRIMIENTO 10 CMS POR ENCIMA DE LA GENERATRIZ SUPERIOR DEL TUBO), // GUIAS Y CINTA DE SEÑALIZACIÓN, SEGÚN INDICACIONES DE LA DIRECCIÓN FACULTATIVA.	
		<b>TOTAL PARTIDA .....</b>	<b>15,46</b>
Asciende el precio total de la partida a la mencionada cantidad de QUINCE EUROS con CUARENTA Y SEIS CÉNTIMOS			



**AYUNTAMIENTO DE GRANADA. DIRECCION TECNICA DE OBRAS****CUADRO DE PRECIOS OBRAS MUNICIPALES 2.012**

<b>CÓDIGO</b>	<b>UD</b>	<b>RESUMEN</b>	<b>IMPORTE</b>
00801006	ML	<b>CANALIZACION 1 PVC DIÁM. 160 MM.</b> CANALIZACIÓN SUBTERRÁNEA A BASE DE UN TUBO DE PVC AUTORESISTENTE, COLORES GAMA AYUNTAMIENTO, DE 160 MM. DE DIAMETRO INTERIOR, INCLUSO APERTURA DE ZANJA, TRANSPORTE DE SOBRESANTES A VERTEDERO, RELLENO CON ZAHORRA COMPACTADA Y PROTECCIÓN DE HORMIGÓN EN CRUCES Y ARENA BAJO ACERADO (LECHO Y RECUBRIMIENTO 10 CMS POR ENCIMA DE LA GENERATRIZ SUPERIOR DEL TUBO), // GUIAS Y CINTA DE SEÑALIZACIÓN, SEGÚN INDICACIONES DE LA DIRECCIÓN FACULTATIVA.	
<b>TOTAL PARTIDA .....</b>			<b>9,09</b>
Asciende el precio total de la partida a la mencionada cantidad de NUEVE EUROS con NUEVE CÉNTIMOS			
00801007	ML	<b>CANALIZACION 2 PVC DIÁM. 160 MM.</b> CANALIZACIÓN SUBTERRÁNEA A BASE DE DOS TUBOS DE PVC AUTORESISTENTE, COLORES GAMA AYUNTAMIENTO, DE 160 MM. DE DIAMETRO INTERIOR, INCLUSO APERTURA DE ZANJA, TRANSPORTE DE SOBRESANTES A VERTEDERO, RELLENO CON ZAHORRA COMPACTADA Y PROTECCIÓN DE HORMIGÓN EN CRUCES Y ARENA BAJO ACERADO (LECHO Y RECUBRIMIENTO 10 CMS POR ENCIMA DE LA GENERATRIZ SUPERIOR DEL TUBO), // GUIAS Y CINTA DE SEÑALIZACIÓN, SEGÚN INDICACIONES DE LA DIRECCIÓN FACULTATIVA.	
<b>TOTAL PARTIDA .....</b>			<b>13,09</b>
Asciende el precio total de la partida a la mencionada cantidad de TRECE EUROS con NUEVE CÉNTIMOS			
00801008	ML	<b>CANALIZACION 4 PVC DIÁM. 160 MM.</b> CANALIZACIÓN SUBTERRÁNEA A BASE DE CUATRO TUBOS DE PVC AUTORESISTENTE, COLORES GAMA AYUNTAMIENTO, DE 160 MM. DE DIAMETRO INTERIOR, INCLUSO APERTURA DE ZANJA, TRANSPORTE DE SOBRESANTES A VERTEDERO, RELLENO CON ZAHORRA COMPACTADA Y PROTECCIÓN DE HORMIGÓN EN CRUCES Y ARENA BAJO ACERADO (LECHO Y RECUBRIMIENTO 10 CMS POR ENCIMA DE LA GENERATRIZ SUPERIOR DEL TUBO), // GUIAS Y CINTA DE SEÑALIZACIÓN, SEGÚN INDICACIONES DE LA DIRECCIÓN FACULTATIVA.	
<b>TOTAL PARTIDA .....</b>			<b>19,20</b>
Asciende el precio total de la partida a la mencionada cantidad de DIECINUEVE EUROS con VEINTE CÉNTIMOS			
00801009	ML	<b>CANALIZACION 6 PVC DIÁM. 160 MM.</b> CANALIZACIÓN SUBTERRÁNEA A BASE DE SEIS TUBOS DE PVC AUTORESISTENTE, COLORES GAMA AYUNTAMIENTO, DE 160 MM. DE DIAMETRO INTERIOR, INCLUSO APERTURA DE ZANJA, TRANSPORTE DE SOBRESANTES A VERTEDERO, RELLENO CON ZAHORRA COMPACTADA Y PROTECCIÓN DE HORMIGÓN EN CRUCES Y ARENA BAJO ACERADO (LECHO Y RECUBRIMIENTO 10 CMS POR ENCIMA DE LA GENERATRIZ SUPERIOR DEL TUBO), // GUIAS Y CINTA DE SEÑALIZACIÓN, SEGÚN INDICACIONES DE LA DIRECCIÓN FACULTATIVA.	
<b>TOTAL PARTIDA .....</b>			<b>27,12</b>
Asciende el precio total de la partida a la mencionada cantidad de VEINTISIETE EUROS con DOCE CÉNTIMOS			
00801010	ML	<b>CANALIZACION 1 PVC DIÁM. 200 MM.</b> CANALIZACIÓN PARA RED DE A.T. CONSTITUIDA POR UN TUBO DE PVC DIÁMETRO 200 MM. COLOCADO SOBRE SOLERA DE HORMIGÓN DE 10 CM. Y PROTEGIDO CON 15 CM. DE HORMIGÓN EN TODO SU PERIMETRO (EN CRUCES DE CALZADA) Ó CON CAMA Y RECUBRIMIENTO DE ARENA (BAJO ACERADO), INCLUSO EXCAVACIÓN DE ZANJA, TRANSPORTE DE SOBRESANTES A VERTEDERO Y RELLENO DE LA MISMA CON ZAHORRA NATURAL COMPACTADA, GUÍAS Y CINTA DE SEÑALIZACIÓN, SEGÚN INDICACIONES DE LA DIRECCIÓN FACULTATIVA.	
<b>TOTAL PARTIDA .....</b>			<b>10,24</b>
Asciende el precio total de la partida a la mencionada cantidad de DIEZ EUROS con VEINTICUATRO CÉNTIMOS			
00801011	ML	<b>CANALIZACION 2 PVC DIÁM. 200 MM.</b> CANALIZACIÓN PARA RED DE A.T., CONSTITUIDA POR DOS TUBOS DE PVC DE 200 MM., COLOCADOS SOBRE SOLERA DE HORMIGÓN DE 10 CM. Y PROTEGIDOS CON 15 CM. DE HORMIGÓN EN TODO SU PERIMETRO (BAJO CALZADA) Ó CON CAMA Y RECUBRIMIENTO DE ARENA (BAJO ACERADO), INCLUSO EXCAVACIÓN DE ZANJA, TRANSPORTE DE SOBRESANTES A VERTEDERO Y RELLENO DE LA MISMA CON ZAHORRA NATURAL, GUÍAS Y CINTA DE SEÑALIZACIÓN, SEGÚN INDICACIONES DE LA DIRECCIÓN FACULTATIVA.	
<b>TOTAL PARTIDA .....</b>			<b>16,76</b>
Asciende el precio total de la partida a la mencionada cantidad de DIECISEIS EUROS con SETENTA Y SEIS CÉNTIMOS			

# AYUNTAMIENTO DE GRANADA. DIRECCION TECNICA DE OBRAS

## CUADRO DE PRECIOS OBRAS MUNICIPALES 2.012

CÓDIGO	UD RESUMEN	IMPORTE
00801012	<p><b>ML. CANALIZACIÓN 2 PVC DIÁM. 110 MM. + 1 PVC DIÁM. 160 MM.</b>                      CANALIZACIÓN SUBTERRÁNEA A BASE DE TRES TUBOS DE PVC AUTORE-SISTENTE (2 DIÁM. 110 MM + 1 DIÁM. 160 MM. DE DIAMETRO INTERIOR), COLORES GAMA AYUNTAMIENTO, INCLUSO APERTURA MECÁNICA Ó MANUAL DE ZANJA, TRANSPORTE DE SOBANTES A VERTEDERO, RELLENO CON ZAHORRA COMPACTADA Y PROTECCIÓN DE HORMIGÓN EN CRUCES Y ARENA BAJO ACERADO (LECHO Y RECUBRIMIENTO 10 CMS POR ENCIMA DE LA GENERATRIZ SUPERIOR DEL TUBO), I/ GUIAS Y CINTA DE SEÑALIZACIÓN, SEGÚN INDICACIONES DE LA DIRECCIÓN FACULTATIVA.</p> <p style="text-align: right;"><b>TOTAL PARTIDA .....</b></p>	14,35
<p>Asciende el precio total de la partida a la mencionada cantidad de CATORCE EUROS con TREINTA Y CINCO CÉNTIMOS</p>		
00801013	<p><b>ML. CANALIZACIÓN 3 PVC DIÁM. 110 MM. + 1 PVC DIÁM. 160 MM.</b>                      CANALIZACIÓN SUBTERRÁNEA A BASE DE CUATRO TUBOS DE PVC AUTO-RESISTENTE (3 DIÁM. 110 MM + 1 DIÁM. 160 MM. DE DIAMETRO INTERIOR), COLORES GAMA AYUNTAMIENTO, INCLUSO APERTURA MECÁNICA Ó MANUAL DE ZANJA, TRANSPORTE DE SOBANTES A VERTEDERO, RELLENO CON ZAHORRA COMPACTADA Y PROTECCIÓN DE HORMIGÓN EN CRUCES Y ARENA BAJO ACERADO (LECHO Y RECUBRIMIENTO 10 CMS POR ENCIMA DE LA GENERATRIZ SUPERIOR DEL TUBO), I/ GUIAS Y CINTA DE SEÑALIZACIÓN, SEGÚN INDICACIONES DE LA DIRECCIÓN FACULTATIVA.</p> <p style="text-align: right;"><b>TOTAL PARTIDA .....</b></p>	16,30
<p>Asciende el precio total de la partida a la mencionada cantidad de DIECISEIS EUROS con TREINTA CÉNTIMOS</p>		
00801014	<p><b>ML. CANALIZACIÓN 5 PVC DIÁM. 110 MM. + 1 PVC DIÁM. 160 MM.</b>                      CANALIZACIÓN SUBTERRÁNEA A BASE DE SEIS TUBOS DE PVC AUTORESIS-TENTE (5 DIÁM. 110 MM. + 1 DIÁM. 160 MM. DE DIÁMETRO INTERIOR), COLORES GAMA AYUNTAMIENTO, INCLUSO APERTURA MECÁNICA Ó MANUAL DE ZANJA, TRANSPORTE DE SOBANTES A VERTEDERO, RELLENO CON ZAHORRA COMPACTADA Y PROTECCIÓN DE HORMIGÓN EN CRUCES Y ARENA BAJO ACERADO (LECHO Y RECUBRIMIENTO 10 CMS POR ENCIMA DE LA GENERATRIZ SUPERIOR DEL TUBO), I/ GUIAS Y CINTA DE SEÑALIZACIÓN, SEGÚN INDICACIONES DE LA DIRECCIÓN FACULTATIVA.</p> <p style="text-align: right;"><b>TOTAL PARTIDA .....</b></p>	22,26
<p>Asciende el precio total de la partida a la mencionada cantidad de VEINTIDOS EUROS con VEINTISEIS CÉNTIMOS</p>		
00801015	<p><b>ML. CANALIZACIÓN 2 PVC DIÁM. 110 MM. + 2 PVC DIÁM. 160 MM.</b>                      CANALIZACIÓN SUBTERRÁNEA A BASE DE CUATRO TUBOS DE PVC AUTO-RESISTENTE (2 DIÁM. 110 MM + 2 DIÁM. 160 MM. DE DIAMETRO INTERIOR), COLORES GAMA AYUNTAMIENTO, INCLUSO APERTURA MECÁNICA Ó MA-NUAL DE ZANJA, TRANSPORTE DE SOBANTES A VERTEDERO, RELLENO CON ZAHORRA COMPACTADA Y PROTECCIÓN DE HORMIGÓN EN CRUCES Y ARENA BAJO ACERADO (LECHO Y RECUBRIMIENTO 10 CMS POR ENCIMA DE LA GENERATRIZ SUPERIOR DEL TUBO), I/ GUIAS Y CINTA DE SEÑALIZA-CIÓN, SEGÚN INDICACIONES DE LA DIRECCIÓN FACULTATIVA.</p> <p style="text-align: right;"><b>TOTAL PARTIDA .....</b></p>	17,24
<p>Asciende el precio total de la partida a la mencionada cantidad de DIECISIETE EUROS con VEINTICUATRO CÉNTIMOS</p>		
00801016	<p><b>ML. CANALIZACIÓN 3 PVC DIÁM. 110 MM. + 2 PVC DIÁM. 160 MM.</b>                      CANALIZACIÓN SUBTERRÁNEA A BASE DE CINCO TUBOS DE PVC AUTORE-SISTENTE (3 DIÁM. 110 MM + 2 DIÁM. 160 MM. DE DIAMETRO INTERIOR), COLORES GAMA AYUNTAMIENTO, INCLUSO APERTURA MECÁNICA Ó MANUAL DE ZANJA, TRANSPORTE DE SOBANTES A VERTEDERO, RELLENO CON ZAHORRA COMPACTADA Y PROTECCIÓN DE HORMIGÓN EN CRUCES Y ARENA BAJO ACERADO (LECHO Y RECUBRIMIENTO 10 CMS POR ENCIMA DE LA GENERATRIZ SUPERIOR DEL TUBO), I/ GUIAS Y CINTA DE SEÑALIZACIÓN, SE-GÚN INDICACIONES DE LA DIRECCIÓN FACULTATIVA.</p> <p style="text-align: right;"><b>TOTAL PARTIDA .....</b></p>	18,80
<p>Asciende el precio total de la partida a la mencionada cantidad de DIECIOCHO EUROS con OCHENTA CÉNTIMOS</p>		
00801017	<p><b>ML. CANALIZACIÓN 4 PVC DIÁM. 110 MM. + 2 PVC DIÁM. 160 MM.</b>                      CANALIZACIÓN SUBTERRÁNEA A BASE DE SEIS TUBOS DE PVC AUTORESIS-TENTE (4 DIÁM. 110 MM. + 2 DIÁM. 160 MM. DE DIÁMETRO INTERIOR), COLORES GAMA AYUNTAMIENTO, INCLUSO APERTURA MECÁNICA Ó MANUAL DE ZANJA, TRANSPORTE DE SOBANTES A VERTEDERO, RELLENO CON ZAHORRA COMPACTADA Y PROTECCIÓN DE HORMIGÓN EN CRUCES Y ARENA BAJO ACERADO (LECHO Y RECUBRIMIENTO 10 CMS POR ENCIMA DE LA GENERATRIZ SUPERIOR DEL TUBO), I/ GUIAS Y CINTA DE SEÑALIZACIÓN, SE-GÚN INDICACIONES DE LA DIRECCIÓN FACULTATIVA.</p> <p style="text-align: right;"><b>TOTAL PARTIDA .....</b></p>	21,90
<p>Asciende el precio total de la partida a la mencionada cantidad de VEINTIUN EUROS con NOVENTA CÉNTIMOS</p>		

# AYUNTAMIENTO DE GRANADA. DIRECCION TECNICA DE OBRAS

## CUADRO DE PRECIOS OBRAS MUNICIPALES 2.012

CÓDIGO	UD RESUMEN	IMPORTE
00801018	ML. CANALIZACIÓN 5 PVC DIÁM. 110 MM. + 2 PVC DIÁM. 160 MM. CANALIZACIÓN SUBTERRÁNEA A BASE DE SIETE TUBOS DE PVC AUTORE-SISTENTE (5 DIÁM. 110 MM. + 2 DIÁM. 160 MM. DE DIÁMETRO INTERIOR), COLORES GAMA AYUNTAMIENTO, INCLUSO APERTURA MECÁNICA Ó MANUAL DE ZANJA, TRANSPORTE DE SOBANTES A VERTEDERO, RELLENO CON ZAHORRA COMPACTADA Y PROTECCIÓN DE HORMIGÓN EN CRUCES Y ARENA BAJO ACERADO (LECHO Y RECUBRIMIENTO 10 CMS POR ENCIMA DE LA GENERATRIZ SUPERIOR DEL TUBO), I/ GUIAS Y CINTA DE SEÑALIZACIÓN, SEGÚN INDICACIONES DE LA DIRECCIÓN FACULTATIVA.	
	TOTAL PARTIDA .....	24,89
Asciende el precio total de la partida a la mencionada cantidad de VEINTICUATRO EUROS con OCHENTA Y NUEVE CÉNTIMOS		
<b>SUBCAPÍTULO 00802 ARQUETAS Y PUESTAS EN RASANTE</b>		
00802001	UD. PUESTA EN RASANTE DE IMBORNAL O REJILLA PUESTA EN RASANTE DE IMBORNAL O REJILLA.	
	TOTAL PARTIDA .....	13,84
Asciende el precio total de la partida a la mencionada cantidad de TRECE EUROS con OCHENTA Y CUATRO CÉNTIMOS		
00802002	UD. PUESTA EN RASANTE DE ARQUETA 30-40 CM. PUESTA EN RASANTE DE REGISTRO DE DIAMETRO 30 A 40 CMS. O SIMILAR.	
	TOTAL PARTIDA .....	13,84
Asciende el precio total de la partida a la mencionada cantidad de TRECE EUROS con OCHENTA Y CUATRO CÉNTIMOS		
00802003	UD. PUESTA EN RASANTE DE REGISTRO 60-70 CM. PUESTA EN RASANTE DE REGISTRO GENERAL DE DIAMETRO 60 A 70 CMS. O SIMILAR.	
	TOTAL PARTIDA .....	27,67
Asciende el precio total de la partida a la mencionada cantidad de VEINTISIETE EUROS con SESENTA Y SIETE CÉNTIMOS		
00802004	UD. ARQUETA DE ACOMETIDA DE 30-40 CM. ARQUETA DE ACOMETIDA DE SANEAMIENTO Y OTROS SERVICIOS EN GENERAL DE DIAMETRO 30 A 40 CMS. O SIMILAR ENLUCIDA Y ENFOCADA EXCEPTO TAPA.	
	TOTAL PARTIDA .....	23,43
Asciende el precio total de la partida a la mencionada cantidad de VEINTITRES EUROS con CUARENTA Y TRES CÉNTIMOS		
00802005	UD. ARQUETA DE 60 A 70 CMS. DE DIAMETRO ARQUETA DE 60 A 70 CMS. DE DIAMETRO O SIMILAR ENLUCIDAS Y ENFOCADAS EXCEPTO TAPA.	
	TOTAL PARTIDA .....	123,77
Asciende el precio total de la partida a la mencionada cantidad de CIENTO VEINTITRES EUROS con SETENTA Y SIETE CÉNTIMOS		
00802006	UD. TAPA DE FUNDICION PARA BOCA DE RIEGO TAPA DE FUNDICION PARA BOCA DE RIEGO U OTRAS DE DIMENSIONES SIMILARES, INCLUSO MARCO, COLOCADA.	
	TOTAL PARTIDA .....	16,09
Asciende el precio total de la partida a la mencionada cantidad de DIECISEIS EUROS con NUEVE CÉNTIMOS		
00802007	UD. TAPA DE FUNDICION 30-40 CM. TAPA DE FUNDICION PARA ACOMETIDA DE SANEAMIENTO Ó ABASTECIMIENTO, ALUMBRADO PÚBLICO (PARA ACERA Ó CALZADA) O SIMILAR, INCLUSO MARCO, COLOCADA.	
	TOTAL PARTIDA .....	22,19
Asciende el precio total de la partida a la mencionada cantidad de VEINTIDOS EUROS con DIECINUEVE CÉNTIMOS		
00802008	UD. TAPA DE FUNDICION PARA POZO TAPA DE FUNDICIÓN DE POZO DE SANEAMIENTO Ó ABASTECIMIENTO HOMOLOGADA DE DIAMETRO 60 O SIMILAR.	
	TOTAL PARTIDA .....	78,05
Asciende el precio total de la partida a la mencionada cantidad de SETENTA Y OCHO EUROS con CINCO CÉNTIMOS		
00802009	UD. TAPA DE FUNDICION ARQUETA 60-70 TAPA DE FUNDICIÓN DE ARQUETA DE SEMÁFOROS, SEVILLANA A-1, TELEFÓNICA Ó SIMILAR DE DIMENSIONES DE 60X60 CM. Ó 70X70 CM.	
	TOTAL PARTIDA .....	83,40
Asciende el precio total de la partida a la mencionada cantidad de OCHENTA Y TRES EUROS con CUARENTA CÉNTIMOS		

# AYUNTAMIENTO DE GRANADA. DIRECCION TECNICA DE OBRAS

## CUADRO DE PRECIOS OBRAS MUNICIPALES 2.012

CÓDIGO	UD RESUMEN	IMPORTE
<b>SUBCAPÍTULO 00803 MOBILIARIO URBANO</b>		
00803001	UD. BANCO DE MADERA MODELO NEOBARCINO BANCO DE MADERA MODELO NEOBARCINO Ó SIMILAR DE 1,80 M. DE LARGO CON MADERA TRATADA AL AUTOCLAVE PARA INTERPERIE, APOYABRAZOS Y PIE DE FUNDICIÓN DÚCTIL DE COLOR NEGRO, COLOCADO EN OBRA, INCLUSO ANCLAJE AL PAVIMENTO CON TACOS TIPO HILTI.	
	<b>TOTAL PARTIDA .....</b>	<b>210,39</b>
Asciende el precio total de la partida a la mencionada cantidad de DOSCIENTOS DIEZ EUROS con TREINTA Y NUEVE CÉNTIMOS		
00803002	UD. BANCO DE MADERA MODELO ROMÁNTICO Ó MADRID BANCO DE MADERA MODELO ROMÁNTICO, MADRID Ó SIMILAR, A DEFINIR POR LA D.F., DE 2M. DE LARGO, CON MADERA TRATADA PARA INTERPERIE, APOYABRAZOS Y PIE DE FUNDICIÓN DÚCTIL DE COLOR NEGRO, COLOCADO EN OBRA, INCLUSO ANCLAJE AL PAVIMENTO CON TACOS TIPO HILTI.	
	<b>TOTAL PARTIDA .....</b>	<b>191,72</b>
Asciende el precio total de la partida a la mencionada cantidad de CIENTO NOVENTA Y UN EUROS con SETENTA Y DOS CÉNTIMOS		
00803003	UD. BANCO DE PIEDRA DE SIERRA ELVIRA BANCO DE PIEDRA DE SIERRA ELVIRA APOMAZADO DE 1,60M. DE LONGITUD, 0,60M. DE ANCHO, 0,15M. DE CANTO (ARISTAS ROMAS Y ESQUINAS REDONDEADAS), CON VACIADO EN PARTE INFERIOR PARA ENCASTRE DE PATAS; PATAS MACIZAS DE SIERRA ELVIRA DE 0,30M. DE ALTURA LIBRE, 0,15M. DE ANCHO Y 0,50M. DE LONGITUD, ARISTAS ROMAS, SEGUN PLANO.	
	<b>TOTAL PARTIDA .....</b>	<b>549,20</b>
Asciende el precio total de la partida a la mencionada cantidad de QUINIENTOS CUARENTA Y NUEVE EUROS con VEINTE CÉNTIMOS		
00803004	UD. PAPELERA METALICA 60 L. PAPELERA METALICA HOMOLOGADA POR EL EXCMO. AYUNTAMIENTO DE GRANADA 60 L., CON PINTURA DE MINIO.	
	<b>TOTAL PARTIDA .....</b>	<b>65,03</b>
Asciende el precio total de la partida a la mencionada cantidad de SESENTA Y CINCO EUROS con TRES CÉNTIMOS		
00803005	UD. JARDINERIA DE FUNDICIÓN 900X450 MM. JARDINERIA DE FUNDICIÓN CON BOLAS DE APOYO, ACABADO CON IMPRIMACION Y OXIRON NEGRO FORJA, DIMENSIONES 900X450 mm. PUESTA Y COLOCADA EN OBRA.	
	<b>TOTAL PARTIDA .....</b>	<b>211,07</b>
Asciende el precio total de la partida a la mencionada cantidad de DOSCIENTOS ONCE EUROS con SIETE CÉNTIMOS		
00803006	UD. JARDINERIA DE FUNDICIÓN 1350X500 MM. JARDINERIA DE FUNDICIÓN CON BOLAS DE APOYO, ACABADO CON IMPRIMACIÓN Y OXIRÓN NEGRO FORJA, DIMENSIONES 1350X500 mm. PUESTA Y COLOCADA EN OBRA.	
	<b>TOTAL PARTIDA .....</b>	<b>337,01</b>
Asciende el precio total de la partida a la mencionada cantidad de TRESCIENTOS TREINTA Y SIETE EUROS con UN CÉNTIMO		
00803007	UD. JARDINERIA DE FUNDICIÓN 1770X500 MM. JARDINERIA DE FUNDICIÓN CON BOLAS DE APOYO, ACABADO CON IMPRIMACIÓN Y OXIRÓN NEGRO FORJA, DIMENSIONES 1770X500 mm. PUESTA Y COLOCADA EN OBRA.	
	<b>TOTAL PARTIDA .....</b>	<b>652,78</b>
Asciende el precio total de la partida a la mencionada cantidad de SEISCIENTOS CINCUENTA Y DOS EUROS con SETENTA Y OCHO CÉNTIMOS		
00803008	UD. SUMINISTRO Y COLOCACION DE BOLA DE GRANITO DE 30 CM. SUMINISTRO Y COLOCACIÓN DE BOLA DE GRANITO DE 30 CMS. DE DIAMETRO, PREPARADA PARA ANCLAJE AL SUELO.	
	<b>TOTAL PARTIDA .....</b>	<b>100,45</b>
Asciende el precio total de la partida a la mencionada cantidad de CIEN EUROS con CUARENTA Y CINCO CÉNTIMOS		
00803009	UD. HITO FUNDICION DUCTIL DE 0'70 M. DE ALTURA (MODELO GRANADA) HITO DE FUNDICION DUCTIL DE 0'70 M. DE ALTURA Y DIÁMETRO 140 MM O TUBO METALICO CON TERMINACIÓN SUPERIOR CON GRANADA FUNDIDA, SEGUN MODELO DEL AYUNTAMIENTO DE GRANADA, APORTADO INCLUSO CERTIFICADO DE GARANTIA, TOTALMENTE COLOCADO.	
	<b>TOTAL PARTIDA .....</b>	<b>64,83</b>
Asciende el precio total de la partida a la mencionada cantidad de SESENTA Y CUATRO EUROS con OCHENTA Y TRES CÉNTIMOS		

# AYUNTAMIENTO DE GRANADA. DIRECCION TECNICA DE OBRAS

## CUADRO DE PRECIOS OBRAS MUNICIPALES 2.012

CÓDIGO	UD RESUMEN	IMPORTE
00803010	UD. COLOCACION HITO MOVIL SUMINISTRO Y COLOCACIÓN DE HITO MÓVIL, INCLUIDA BASE METÁLICA, SEGÚN PLANO DE DETALLE Ó INSTRUCCIONES DE LA DIRECCIÓN FACULTATIVA.	
	<b>TOTAL PARTIDA .....</b>	<b>83,42</b>
Asciende el precio total de la partida a la mencionada cantidad de OCHENTA Y TRES EUROS con CUARENTA Y DOS CÉNTIMOS		
00803011	UD. HITO DE PIEDRA DE SIERRA ELVIRA ABUJARDADO DE 0,70 M. DE ALTURA HITO DE PIEDRA DE SIERRA ELVIRA ABUJARDADO, DE 25 CMS DE DIAMETRO, 70 CMS DE ALTURA VISTA Y 30 CMS DE PERFORACION PARA EMPOTRAMIENTO (ALTURA TOTAL 1ML) CILINDRICO, CON ARISTAS EN CARA SUPERIOR DE 4 CMS DE ANCHO Y 1 CM DE PROFUNDIDAD, SEGUN PLANO DE DETALLE, TOTALMENTE COLOCADO.	
	<b>TOTAL PARTIDA .....</b>	<b>269,41</b>
Asciende el precio total de la partida a la mencionada cantidad de DOSCIENTOS SESENTA Y NUEVE EUROS con CUARENTA Y UN CÉNTIMOS		
00803012	ud. HITO DE PIEDRA DE SIERRA ELVIRA TRONCOCÓNICO HITO DE PIEDRA DE SIERRA ELVIRA TRONCOCÓNICO, DE 70 CM. DE ALTURA LIBRE, DIÁMETRO EN CORONACIÓN 0,15m., DIÁMETRO EN BASE 0,25M., EMPOTRADO 0,20m., EN BASE DE HORMIGÓN HM-20, SEGÚN PLANO DE DETALLE.	
	<b>TOTAL PARTIDA .....</b>	<b>436,60</b>
Asciende el precio total de la partida a la mencionada cantidad de CUATROCIENTOS TREINTA Y SEIS EUROS con SESENTA CÉNTIMOS		
00803013	ML CADENA METÁLICA DE FUNDICIÓN DÚCTIL CADENA METÁLICA DE FUNDICIÓN DÚCTIL (TIPO BARCO) DE 15 KG. POR M/L PARA COLOCACION EN DELIMITACION DE ZONAS PEATONALES, INCLUSO ARGOLLAS DE SUJECCION TOTALMENTE COLOCADO.	
	<b>TOTAL PARTIDA .....</b>	<b>36,06</b>
Asciende el precio total de la partida a la mencionada cantidad de TREINTA Y SEIS EUROS con SEIS CÉNTIMOS		
00803014	ud. FUENTE BEBEDERO CON UN VASO FUENTE BEBEDERO DE FUNDICIÓN CON UN VASO, LACADA AL HORNO, CON ANAGRAMA Y ESCUDO DEL EXCMO. AYUNTAMIENTO DE GRANADA, DE LA CASA COMBELLER (GFF-021) Ó SIMILAR, (A DEFINIR POR LA DIRECCIÓN FACULTATIVA), INCLUSO ACOMETIDA A LA RED GENERAL DE ABASTECIMIENTO Y CONEXIÓN DE DESAGÜE A RED GENERAL DE SANEAMIENTO.	
	<b>TOTAL PARTIDA .....</b>	<b>776,26</b>
Asciende el precio total de la partida a la mencionada cantidad de SETECIENTOS SETENTA Y SEIS EUROS con VEINTISEIS CÉNTIMOS		
00803015	ud. FUENTE BEBEDERO CON DOS VASOS FUENTE BEBEDERO DE FUNDICIÓN CON DOS VASOS, ADAPTADA PARA MINUSVÁLIDOS CUMPLIENDO ORDENANZA PARA LA ACCESIBILIDAD Y ELIMINACIÓN DE BARRERAS ARQUITECTÓNICAS, LACADA AL HORNO, CON ANAGRAMA Y ESCUDO DEL EXCMO. AYUNTAMIENTO DE GRANADA, DE LA CASA COMBELLER (GFF-02) Ó SIMILAR, Ó A DEFINIR POR LA DIRECCIÓN FACULTATIVA, INCLUSO ACOMETIDA A LA RED GENERAL DE ABASTECIMIENTO Y CONEXIÓN DE DESAGÜE A RED GENERAL DE SANEAMIENTO.	
	<b>TOTAL PARTIDA .....</b>	<b>1.218,48</b>
Asciende el precio total de la partida a la mencionada cantidad de MIL DOSCIENTOS DIECIOCHO EUROS con CUARENTA Y OCHO CÉNTIMOS		
00803016	ud. HITO DE BALIZAMIENTO H75 Hito de balizamiento H75 de PVC con bandas reflectantes. Medida la unidad totalmente colocada.	
	<b>TOTAL PARTIDA .....</b>	<b>30,00</b>
Asciende el precio total de la partida a la mencionada cantidad de TREINTA EUROS		

# AYUNTAMIENTO DE GRANADA. DIRECCION TECNICA DE OBRAS

## CUADRO DE PRECIOS OBRAS MUNICIPALES 2.012

CÓDIGO	UD	RESUMEN	IMPORTE
<b>SUBCAPÍTULO 00804 JUEGOS Y DEPORTES</b>			
00804001	ud.	<b>ABDOMINALES</b> Aparato deportivo (ABDOMINALES), homologado, con madera tratada para exteriores, barras de sujeción en acero inoxidable y cimentación de postes con base de hormigón, con todos los medios necesarios para su completa puesta en obra, según detalle, incluso cartel que contenga la información necesaria para un correcto uso del mismo.	
			<b>TOTAL PARTIDA .....</b>
Asciende el precio total de la partida a la mencionada cantidad de SEISCIENTOS OCHENTA Y UN EUROS con NOVENTA CÉNTIMOS			<b>681,90</b>
00804002	ud.	<b>ESPALDERAS</b> Aparato deportivo (ESPALDERAS), homologado, con madera tratada para exteriores, barras de sujeción en acero inoxidable y cimentación de postes con base de hormigón, con todos los medios necesarios para su completa puesta en obra, según detalle, incluso cartel que contenga la información necesaria para un correcto uso del mismo.	
			<b>TOTAL PARTIDA .....</b>
Asciende el precio total de la partida a la mencionada cantidad de MIL DIECINUEVE EUROS con CINCUENTA Y CUATRO CÉNTIMOS			<b>1.019,54</b>
00804003	ud.	<b>FLEXIONES</b> Aparato deportivo (FLEXIONES), homologado, con madera tratada para exteriores, barras de sujeción en acero inoxidable y cimentación de postes con base de hormigón, con todos los medios necesarios para su completa puesta en obra, según detalle, incluso cartel que contenga la información necesaria para un correcto uso del mismo.	
			<b>TOTAL PARTIDA .....</b>
Asciende el precio total de la partida a la mencionada cantidad de CUATROCIENTOS VEINTIDOS EUROS con CINCUENTA Y TRES CÉNTIMOS			<b>422,53</b>
00804004	ud.	<b>LUMBARES</b> Aparato deportivo (LUMBARES), homologado, con madera tratada para exteriores, barras de sujeción en acero inoxidable y cimentación de postes con base de hormigón, con todos los medios necesarios para su completa puesta en obra, según detalle, incluso cartel que contenga la información necesaria para un correcto uso del mismo.	
			<b>TOTAL PARTIDA .....</b>
Asciende el precio total de la partida a la mencionada cantidad de SEISCIENTOS VEINTISIETE EUROS con TREINTA CÉNTIMOS			<b>627,30</b>
00804005	ud.	<b>PARALELAS</b> Aparato deportivo (PARALELAS), homologado, con madera tratada para exteriores, barras de sujeción en acero inoxidable y cimentación de postes con base de hormigón, con todos los medios necesarios para su completa puesta en obra, según detalle, incluso cartel que contenga la información necesaria para un correcto uso del mismo.	
			<b>TOTAL PARTIDA .....</b>
Asciende el precio total de la partida a la mencionada cantidad de CUATROCIENTOS OCHENTA Y CINCO EUROS con CINCUENTA Y OCHO CÉNTIMOS			<b>485,58</b>
00804006	ud.	<b>PULSO</b> Aparato deportivo (PULSO), homologado, con madera tratada para exteriores, barras de sujeción en acero inoxidable y cimentación de postes con base de hormigón, con todos los medios necesarios para su completa puesta en obra, según detalle, incluso cartel que contenga la información necesaria para un correcto uso del mismo.	
			<b>TOTAL PARTIDA .....</b>
Asciende el precio total de la partida a la mencionada cantidad de CUATROCIENTOS VEINTISIETE EUROS con NUEVE CÉNTIMOS			<b>427,09</b>
00804007	ud.	<b>SALTO Y EQUILIBRIO</b> Aparato deportivo (SALTO Y EQUILIBRIO), homologado, con madera tratada para exteriores y cimentación de postes con base de hormigón, con todos los medios necesarios para su completa puesta en obra, según detalle, incluso cartel que contenga la información necesaria para un correcto uso del mismo.	
			<b>TOTAL PARTIDA .....</b>
Asciende el precio total de la partida a la mencionada cantidad de CUATROCIENTOS VEINTISIETE EUROS con NUEVE CÉNTIMOS			<b>427,09</b>
00804008	ud.	<b>SALTO</b> Aparato deportivo (SALTO), homologado, con madera tratada para exteriores y cimentación de postes con base de hormigón, con todos los medios necesarios para su completa puesta en obra, según detalle, incluso cartel que contenga la información necesaria para un correcto uso del mismo.	
			<b>TOTAL PARTIDA .....</b>
Asciende el precio total de la partida a la mencionada cantidad de DOSCIENTOS CUATRO EUROS con VEINTIDOS CÉNTIMOS			<b>204,22</b>

**AYUNTAMIENTO DE GRANADA. DIRECCION TECNICA DE OBRAS****CUADRO DE PRECIOS OBRAS MUNICIPALES 2.012**

<b>CÓDIGO</b>	<b>UD RESUMEN</b>	<b>IMPORTE</b>
00804009	ud. <b>SALTO DE ALTURA</b> Aparato deportivo (SALTO DE ALTURA), homologado, con madera tratada para exteriores y cimentación de postes con base de hormigón, con todos los medios necesarios para su completa puesta en obra, según detalle, incluso cartel que contenga la información necesaria para un correcto uso del mismo.	
	<b>TOTAL PARTIDA .....</b>	<b>538,93</b>
Asciende el precio total de la partida a la mencionada cantidad de QUINIENTOS TREINTA Y OCHO EUROS con NOVENTA Y TRES CÉNTIMOS		
00804010	ud. <b>SENTADILLAS</b> Aparato deportivo (SENTADILLAS), homologado, con madera tratada para exteriores, barras de sujeción en acero inoxidable y cimentación de postes con base de hormigón, con todos los medios necesarios para su completa puesta en obra, según detalle, incluso cartel que contenga la información necesaria para un correcto uso del mismo.	
	<b>TOTAL PARTIDA .....</b>	<b>293,25</b>
Asciende el precio total de la partida a la mencionada cantidad de DOSCIENTOS NOVENTA Y TRES EUROS con VEINTICINCO CÉNTIMOS		
00804011	ud. <b>VALLAS (2 uds.)</b> Aparato deportivo (VALLAS - 2 UDS.), homologado, con madera tratada para exteriores y cimentación de postes con base de hormigón, con todos los medios necesarios para su completa puesta en obra, según detalle, incluso cartel que contenga la información necesaria para un correcto uso del mismo.	
	<b>TOTAL PARTIDA .....</b>	<b>481,03</b>
Asciende el precio total de la partida a la mencionada cantidad de CUATROCIENTOS OCHENTA Y UN EUROS con TRES CÉNTIMOS		
00804012	ud. <b>TREPA</b> Aparato deportivo (TREPA), homologado, con madera tratada para exteriores y cimentación de postes con base de hormigón, con todos los medios necesarios para su completa puesta en obra, según detalle, incluso cartel que contenga la información necesaria para un correcto uso del mismo.	
	<b>TOTAL PARTIDA .....</b>	<b>1.421,27</b>
Asciende el precio total de la partida a la mencionada cantidad de MIL CUATROCIENTOS VEINTIUN EUROS con VEINTISIETE CÉNTIMOS		
00804013	ud. <b>SALTO Y REBOTE</b> Aparato deportivo (SALTO Y REBOTE), homologado, con madera tratada para exteriores, barras de sujeción en acero inoxidable y cimentación de postes con base de hormigón, con todos los medios necesarios para su completa puesta en obra, según detalle, incluso cartel que contenga la información necesaria para un correcto uso del mismo.	
	<b>TOTAL PARTIDA .....</b>	<b>894,03</b>
Asciende el precio total de la partida a la mencionada cantidad de OCHOCIENTOS NOVENTA Y CUATRO EUROS con TRES CÉNTIMOS		
00804014	ud. <b>EQUILIBRIO EN DESNIVEL</b> Aparato deportivo (EQUILIBRIO EN DESNIVEL), homologado, con madera tratada para exteriores y cimentación de postes con base de hormigón, con todos los medios necesarios para su completa puesta en obra, según detalle, incluso cartel que contenga la información necesaria para un correcto uso del mismo.	
	<b>TOTAL PARTIDA .....</b>	<b>443,19</b>
Asciende el precio total de la partida a la mencionada cantidad de CUATROCIENTOS CUARENTA Y TRES EUROS con DIECINUEVE CÉNTIMOS		
00804015	ud. <b>VIGA DE EQUILIBRIO</b> Aparato deportivo (VIGA DE EQUILIBRIO), homologado, con madera tratada para exteriores, cimentación de postes con base de hormigón, con todos los medios necesarios para su completa puesta en obra, según detalle, incluso cartel que contenga la información necesaria para un correcto uso del mismo.	
	<b>TOTAL PARTIDA .....</b>	<b>338,71</b>
Asciende el precio total de la partida a la mencionada cantidad de TRESCIENTOS TREINTA Y OCHO EUROS con SETENTA Y UN CÉNTIMOS		
00804016	ud. <b>EQUILIBRIO SOBRE MUELLES</b> Aparato deportivo (EQUILIBRIO SOBRE MUELLES), homologado, con madera tratada para exteriores, muelles de acero plastificados en caliente y cimentación con base de hormigón, con todos los medios necesarios para su completa puesta en obra, según detalle, incluso cartel que contenga la información necesaria para un correcto uso del mismo.	
	<b>TOTAL PARTIDA .....</b>	<b>875,01</b>
Asciende el precio total de la partida a la mencionada cantidad de OCHOCIENTOS SETENTA Y CINCO EUROS con UN CÉNTIMOS		



**AYUNTAMIENTO DE GRANADA. DIRECCION TECNICA DE OBRAS****CUADRO DE PRECIOS OBRAS MUNICIPALES 2.012**

<b>CÓDIGO</b>	<b>UD RESUMEN</b>	<b>IMPORTE</b>
00804017	ud. <b>CANASTA DE BALONCESTO</b> Aparato deportivo (CANASTA DE BALONCESTO), homologado, con tablero en madera tratada para exteriores y aro en acero inoxidable, cimentación de poste con base de hormigón, con todos los medios necesarios para su completa puesta en obra, según detalle.	
	<b>TOTAL PARTIDA .....</b>	<b>1.301,38</b>
Asciende el precio total de la partida a la mencionada cantidad de MIL TRESCIENTOS UN EUROS con TREINTA Y OCHO CÉNTIMOS		
00804018	ud. <b>BALIZA GIRATORIA</b> Aparato deportivo (BALIZA GIRATORIA), homologado, en acero inoxidable y cimentación con base de hormigón, con todos los medios necesarios para su completa puesta en obra, según detalle, incluso cartel que contenga la información necesaria para un correcto uso del mismo.	
	<b>TOTAL PARTIDA .....</b>	<b>841,85</b>
Asciende el precio total de la partida a la mencionada cantidad de OCHOCIENTOS CUARENTA Y UN EUROS con OCHENTA Y CINCO CÉNTIMOS		
00804019	ud. <b>PARED PARA CHUTAR</b> Aparato deportivo (PARED PARA CHUTAR), homologado, con madera tratada para exteriores y cimentación de postes con base de hormigón, con todos los medios necesarios para su completa puesta en obra, según detalle.	
	<b>TOTAL PARTIDA .....</b>	<b>1.522,38</b>
Asciende el precio total de la partida a la mencionada cantidad de MIL QUINIENTOS VEINTIDOS EUROS con TREINTA Y OCHO CÉNTIMOS		
00804020	ud. <b>ESCALADA</b> Aparato deportivo (ESCALADA), homologado, con madera tratada para exteriores y cimentación de postes con base de hormigón, con todos los medios necesarios para su completa puesta en obra, según detalle.	
	<b>TOTAL PARTIDA .....</b>	<b>704,96</b>
Asciende el precio total de la partida a la mencionada cantidad de SETECIENTOS CUATRO EUROS con NOVENTA Y SEIS CÉNTIMOS		
00804021	ud. <b>PILONAS DE SALTO</b> Aparato deportivo (PILONAS DE SALTO), homologado, con madera tratada para exteriores y cimentación de postes con base de hormigón, con todos los medios necesarios para su completa puesta en obra, según detalle, incluso cartel que contenga la información necesaria para un correcto uso del mismo.	
	<b>TOTAL PARTIDA .....</b>	<b>510,31</b>
Asciende el precio total de la partida a la mencionada cantidad de QUINIENTOS DIEZ EUROS con TREINTA Y UN CÉNTIMOS		
00804022	ud. <b>SALTO EN APOYO</b> Aparato deportivo (SALTO EN APOYO), homologado, con madera tratada para exteriores y cimentación de postes con base de hormigón, con todos los medios necesarios para su completa puesta en obra, según detalle, incluso cartel que contenga la información necesaria para un correcto uso del mismo.	
	<b>TOTAL PARTIDA .....</b>	<b>416,72</b>
Asciende el precio total de la partida a la mencionada cantidad de CUATROCIENTOS DIECISEIS EUROS con SETENTA Y DOS CÉNTIMOS		
00804023	ud. <b>ES- CINTURA TRIPLE</b> ELEMENTOS SALUDABLES - CINTURA TRIPLE- Refuerza la flexibilidad de la zona lumbar. Homologado y cumpliendo toda la Normativa aplicable, columna de acero galvanizado y estructura en tubo soldado de acero al carbono. Pintura resistente a exteriores. Medida la unidad instalada, con todos los medios necesarios para su puesta en uso, incluso cartel que contenga la información necesaria para un correcto uso del mismo.	
	<b>TOTAL PARTIDA .....</b>	<b>574,06</b>
Asciende el precio total de la partida a la mencionada cantidad de QUINIENTOS SETENTA Y CUATRO EUROS con SEIS CÉNTIMOS		
00804024	ud. <b>ES- EXTENSIÓN DE PIERNAS DOBLE</b> ELEMENTOS SALUDABLES - EXTENSIÓN DE PIERNAS DOBLE- Refuerza la musculatura de piernas y cintura - Homologado y cumpliendo toda la Normativa aplicable, columna de acero galvanizado y estructura en tubo soldado de acero al carbono. Pintura resistente a exteriores. Medida la unidad instalada, con todos los medios necesarios para su puesta en uso, incluso cartel que contenga la información necesaria para un correcto uso del mismo.	
	<b>TOTAL PARTIDA .....</b>	<b>565,33</b>
Asciende el precio total de la partida a la mencionada cantidad de QUINIENTOS SESENTA Y CINCO EUROS con TREINTA Y TRES CÉNTIMOS		



**AYUNTAMIENTO DE GRANADA. DIRECCION TECNICA DE OBRAS****CUADRO DE PRECIOS OBRAS MUNICIPALES 2.012**

<b>CÓDIGO</b>	<b>UD RESUMEN</b>	<b>IMPORTE</b>
00804025	ud. <b>ES- PECTORALES - SILLA DE EMPUJE DOBLE</b> ELEMENTOS SALUDABLES - PECTORALES - SILLA DE EMPUJE DOBLE - Refuerza pecho y espalda - Homologado y cumpliendo toda la Normativa aplicable, columna de acero galvanizado y estructura en tubo soldado de acero al carbono. Pintura resistente a exteriores. Medida la unidad instalada, con todos los medios necesarios para su puesta en uso, incluso cartel que contenga la información necesaria para un correcto uso del mismo.	
	<b>TOTAL PARTIDA .....</b>	<b>781,64</b>
Asciende el precio total de la partida a la mencionada cantidad de SETECIENTOS OCHENTA Y UN EUROS con SESENTA Y CUATRO CÉNTIMOS		
00804026	ud. <b>ES- BARRAS PARALELAS DOBLES</b> ELEMENTOS SALUDABLES - BARRAS PARALELAS DOBLES- Fortalece los músculos del hombro y abdomen - Homologado y cumpliendo toda la Normativa aplicable, columna de acero galvanizado y estructura en tubo soldado de acero al carbono. Pintura resistente a exteriores. Medida la unidad instalada, con todos los medios necesarios para su puesta en uso, incluso cartel que contenga la información necesaria para un correcto uso del mismo.	
	<b>TOTAL PARTIDA .....</b>	<b>513,21</b>
Asciende el precio total de la partida a la mencionada cantidad de QUINIENTOS TRECE EUROS con VEINTIUN CÉNTIMOS		
00804027	ud. <b>ES- VOLANTES</b> ELEMENTOS SALUDABLES - VOLANTES - Refuerza la flexibilidad del hombro, muñecas y codos - Homologado y cumpliendo toda la Normativa aplicable, columna de acero galvanizado y estructura en tubo soldado de acero al carbono. Pintura resistente a exteriores. Medida la unidad instalada, con todos los medios necesarios para su puesta en uso, incluso cartel que contenga la información necesaria para un correcto uso del mismo.	
	<b>TOTAL PARTIDA .....</b>	<b>608,33</b>
Asciende el precio total de la partida a la mencionada cantidad de SEISCIENTOS OCHO EUROS con TREINTA Y TRES CÉNTIMOS		
00804028	ud. <b>ES- BICICLETA ELÍPTICA - ESCALADORA</b> ELEMENTOS SALUDABLES - BICICLETA ELÍPTICA O ESCALADORA - Refuerza la flexibilidad de la zona lumbar - Homologado y cumpliendo toda la Normativa aplicable, columna de acero galvanizado y estructura en tubo soldado de acero al carbono. Pintura resistente a exteriores. Medida la unidad instalada, con todos los medios necesarios para su puesta en uso, incluso cartel que contenga la información necesaria para un correcto uso del mismo.	
	<b>TOTAL PARTIDA .....</b>	<b>572,01</b>
Asciende el precio total de la partida a la mencionada cantidad de QUINIENTOS SETENTA Y DOS EUROS con UN CÉNTIMOS		
00804029	ud. <b>ES- PATINES SIMPLES - HOQUEY</b> ELEMENTOS SALUDABLES - PATINES SIMPLES - HOCKEY - Refuerza la musculatura de piernas y glúteos - Homologado y cumpliendo toda la Normativa aplicable, columna de acero galvanizado y estructura en tubo soldado de acero al carbono. Pintura resistente a exteriores. Medida la unidad instalada, con todos los medios necesarios para su puesta en uso, incluso cartel que contenga la información necesaria para un correcto uso del mismo.	
	<b>TOTAL PARTIDA .....</b>	<b>560,70</b>
Asciende el precio total de la partida a la mencionada cantidad de QUINIENTOS SESENTA EUROS con SETENTA CÉNTIMOS		
00804030	ud. <b>ES- CABALLO - REMO</b> ELEMENTOS SALUDABLES - CABALLO - REMO - Refuerza la musculatura de brazos, piernas y pecho - Homologado y cumpliendo toda la Normativa aplicable, columna de acero galvanizado y estructura en tubo soldado de acero al carbono. Pintura resistente a exteriores. Medida la unidad instalada, con todos los medios necesarios para su puesta en uso, incluso cartel que contenga la información necesaria para un correcto uso del mismo.	
	<b>TOTAL PARTIDA .....</b>	<b>542,89</b>
Asciende el precio total de la partida a la mencionada cantidad de QUINIENTOS CUARENTA Y DOS EUROS con OCHENTA Y NUEVE CÉNTIMOS		
00804031	ud. <b>ES- TIMÓN DOBLE - CERVICALES</b> ELEMENTOS SALUDABLES - TIMÓN DOBLE - CERVICALES - Refuerza la flexibilidad del hombro - Homologado y cumpliendo toda la Normativa aplicable, columna de acero galvanizado y estructura en tubo soldado de acero al carbono. Pintura resistente a exteriores. Medida la unidad instalada, con todos los medios necesarios para su puesta en uso, incluso cartel que contenga la información necesaria para un correcto uso del mismo.	
	<b>TOTAL PARTIDA .....</b>	<b>602,91</b>
Asciende el precio total de la partida a la mencionada cantidad de SEISCIENTOS DOS EUROS con NOVENTA Y UN CÉNTIMOS		

# AYUNTAMIENTO DE GRANADA. DIRECCION TECNICA DE OBRAS

## CUADRO DE PRECIOS OBRAS MUNICIPALES 2.012

CÓDIGO	UD RESUMEN	IMPORTE
00804032	<p>ud. <b>ES- RELAJANTE</b> ELEMENTOS SALUDABLES - RELAJANTE - Relaja la tensión muscular de cadera y espalda - Homologado y cumpliendo toda la Normativa aplicable, columna de acero galvanizado y estructura en tubo soldado de acero al carbono. Pintura resistente a exteriores. Medida la unidad instalada, con todos los medios necesarios para su puesta en uso, incluso cartel que contenga la información necesaria para un correcto uso del mismo.</p>	
<b>TOTAL PARTIDA .....</b>		<b>572,01</b>
Asciende el precio total de la partida a la mencionada cantidad de QUINIENTOS SETENTA Y DOS EUROS con UN CÉNTIMOS		
00804033	<p>ud. <b>ES- ESQUÍ</b> ELEMENTOS SALUDABLES - ESQUÍ - Refuerza la musculatura de la cintura - Homologado y cumpliendo toda la Normativa aplicable, columna de acero galvanizado y estructura en tubo soldado de acero al carbono. Pintura resistente a exteriores. Medida la unidad instalada, con todos los medios necesarios para su puesta en uso, incluso cartel que contenga la información necesaria para un correcto uso del mismo.</p>	
<b>TOTAL PARTIDA .....</b>		<b>582,40</b>
Asciende el precio total de la partida a la mencionada cantidad de QUINIENTOS OCHENTA Y DOS EUROS con CUARENTA CÉNTIMOS		
00804034	<p>ud. <b>MESA DE PING PONG</b> Mesa de exterior para Tenis de Mesa o Ping pong antivandálica. Fabricada en Poliester reforzado con fibra de vidrio, plástico termoestable, hormigón armado compuesto por cemento y varillas de acero, madera de arbol que contiene fibras vegetales. Get-coat: compuesto de resinas y pigmentos colorantes estabilizados para la intemperie. Acolmenado de caremat (rigidizar la superficie del tablero para que mantenga la planitud mas tiempo). Red en chapa perforada de 5 mm. de espesor, bastidores metálicos. Soportes de metal con baño de poliamida a 250 grados. Resistencia a la humedad, a los productos quimicos y a las bacterias. Resistencia mecánica a la tracción, flexión, compresión e impacto. Medida la unidad puesta en obra.</p>	
<b>TOTAL PARTIDA .....</b>		<b>1.140,77</b>
Asciende el precio total de la partida a la mencionada cantidad de MIL CIENTO CUARENTA EUROS con SETENTA Y SIETE CÉNTIMOS		
00804035	<p>ud. <b>COLUMPIO - Muelle</b> <b>Balancín - muelle de una plaza</b>, realizado con materiales de las siguientes características: - Paneles: de madera laminada y contrachapada tratada en autoclave. - Pintura: Esmalte de poliuretano exento de plomo y resistente en exteriores y a la meteorización. - Piezas de plástico: Polietileno, polipropileno, poliamida ó PVC. - Piezas metálicas en acero zincado, galvanizado ó inoxidable ó aluminio anodizado. - Tornillería en acero. Cumpliendo toda la normativa aplicable. Tipo de cimentación dependiendo del suelo (blando ó duro). Incluso certificado de Conformidad de Área de Juegos por empresa homologada, según Normas 147103 y UNE-EN 1176-1. Previa aprobación por parte de la Dirección Facultativa. Medida la unidad totalmente puesta en obra con todos los medios y materiales necesarios.</p>	
<b>TOTAL PARTIDA .....</b>		<b>550,00</b>
Asciende el precio total de la partida a la mencionada cantidad de QUINIENTOS CINCUENTA EUROS		
00804036	<p>ud. <b>COLUMPIO - Balancín 2 plazas</b> <b>Balancín de dos plazas</b>, realizado con materiales de las siguientes características: - Paneles: de madera laminada y contrachapada tratada en autoclave. - Pintura: Esmalte de poliuretano exento de plomo y resistente en exteriores y a la meteorización. - Piezas de plástico: Polietileno, polipropileno, poliamida ó PVC. - Piezas metálicas en acero ó aluminio anodizado. - Tornillería en acero. Cumpliendo toda la normativa aplicable. Tipo de cimentación dependiendo del suelo (blando ó duro). Incluso certificado de Conformidad de Área de Juegos por empresa homologada, según Normas 147103 y UNE-EN 1176-1. Previa aprobación por parte de la Dirección Facultativa. Medida la unidad totalmente puesta en obra, con todos los medios y materiales necesarios.</p>	
<b>TOTAL PARTIDA .....</b>		<b>785,00</b>
Asciende el precio total de la partida a la mencionada cantidad de SETECIENTOS OCHENTA Y CINCO EUROS		

# AYUNTAMIENTO DE GRANADA. DIRECCION TECNICA DE OBRAS

## CUADRO DE PRECIOS OBRAS MUNICIPALES 2.012

CÓDIGO	UD	RESUMEN	IMPORTE
00804037	ud.	<b>COLUMPIO - Tobogán</b> <b>Tobogán</b> , realizado con materiales de las siguientes características: - Paneles: de madera laminada y contrachapada tratada en autoclave. - Pintura: Esmalte de poliuretano exento de plomo y resistente en exteriores y a la meteorización. - Piezas de plástico: Polietileno, polipropileno, poliamida ó PVC. - Piezas metálicas en acero ó aluminio anodizado. - Tornillería en acero. Altura máxima 2,2 m. Modelo previa aprobación por parte de la Dirección Facultativa. Cumpliendo toda la normativa aplicable. Tipo de cimentación dependiendo del suelo (blando ó duro). Incluso certificado de Conformidad de Área de Juegos por empresa homologada, según Normas 147103 y UNE-EN 1176-1. Medida la unidad totalmente puesta en obra, con todos los medios y materiales necesarios.	
<b>TOTAL PARTIDA .....</b>			<b>1.450,00</b>
Asciende el precio total de la partida a la mencionada cantidad de MIL CUATROCIENTOS CINCUENTA EUROS			
00804038	ud.	<b>COLUMPIO - 2 Asientos</b> <b>Columpio de dos asientos</b> , realizado con materiales de las siguientes características: - Paneles: de madera laminada y contrachapada tratada en autoclave. - Pintura: Esmalte de poliuretano exento de plomo y resistente en exteriores y a la meteorización. - Piezas de plástico: Polietileno, polipropileno, poliamida ó PVC. - Piezas metálicas en acero ó aluminio anodizado. - Tornillería en acero. Cumpliendo toda la normativa aplicable. Tipo de cimentación dependiendo del suelo (blando ó duro). Incluso certificado de Conformidad de Área de Juegos por empresa homologada, según Normas 147103 y UNE-EN 1176-1. Previa aprobación por parte de la Dirección Facultativa. Medida la unidad totalmente puesta en obra, con todos los medios y materiales necesarios.	
<b>TOTAL PARTIDA .....</b>			<b>1.350,00</b>
Asciende el precio total de la partida a la mencionada cantidad de MIL TRESCIENTOS CINCUENTA EUROS			
00804039	ud.	<b>COLUMPIO - Carrusel</b> <b>Columpio CARRUSEL</b> , realizado con materiales de las siguientes características: - Paneles: de madera laminada y contrachapada tratada en autoclave. - Pintura: Esmalte de poliuretano exento de plomo y resistente en exteriores y a la meteorización. - Piezas de plástico: Polietileno, polipropileno, poliamida ó PVC. - Piezas metálicas en acero ó aluminio anodizado. - Tornillería en acero. Cumpliendo toda la normativa aplicable. Tipo de cimentación dependiendo del suelo (blando ó duro). Incluso certificado de Conformidad de Área de Juegos por empresa homologada, según Normas 147103 y UNE-EN 1176-1. Previa aprobación por parte de la Dirección Facultativa. Medida la unidad totalmente puesta en obra, con todos los medios y materiales necesarios.	
<b>TOTAL PARTIDA .....</b>			<b>1.750,00</b>
Asciende el precio total de la partida a la mencionada cantidad de MIL SETECIENTOS CINCUENTA EUROS			
00804040	ud.	<b>PAVIMENTO DE CAUCHO CONTINUO</b> Pavimento de caucho continuo con dibujos, para altura máxima de caída de 2,50 m., de diseño y colores a elegir por la Dirección Facultativa, incluso gama de azules. Medida la superficie totalmente terminada.	
<b>TOTAL PARTIDA .....</b>			<b>65,00</b>
Asciende el precio total de la partida a la mencionada cantidad de SESENTA Y CINCO EUROS			
00804041	m2	<b>Pavimento de seguridad - Césped Artificial - h=1,7 m.</b> Pavimento de seguridad para áreas de juegos (césped artificial amortiguante), constituido por base amortiguadora y recubrimiento de césped sintético con arena de sílice, de 35 mm de espesor, garantizando altura máxima de caída de 1,7 m., según normativa vigente. Medida la superficie totalmente instalada.	
<b>TOTAL PARTIDA .....</b>			<b>60,75</b>
Asciende el precio total de la partida a la mencionada cantidad de SESENTA EUROS con SETENTA Y CINCO CÉNTIMOS			
00804042	m2	<b>Pavimento de seguridad - Césped Artificial - h=2,3 m.</b> Pavimento de seguridad para áreas de juegos (césped artificial amortiguante), constituido por base amortiguadora y recubrimiento de césped sintético con arena de sílice, de 45 mm de espesor, garantizando altura máxima de caída de 2,3 m., según normativa vigente. Medida la superficie totalmente instalada.	
<b>TOTAL PARTIDA .....</b>			<b>70,65</b>
Asciende el precio total de la partida a la mencionada cantidad de SETENTA EUROS con SESENTA Y CINCO CÉNTIMOS			

# AYUNTAMIENTO DE GRANADA. DIRECCION TECNICA DE OBRAS

## CUADRO DE PRECIOS OBRAS MUNICIPALES 2.012

CÓDIGO	UD	RESUMEN	IMPORTE
00804043	m2	<b>Pavimento de seguridad - Césped Artificial - h=3 m.</b> Pavimento de seguridad para áreas de juegos (césped artificial amortiguante), constituido por base amortiguadora y recubrimiento de césped sintético con arena de sílice, de 2x35 mm de espesor, garantizando altura máxima de caída de 3 m., según normativa vigente. Medida la superficie totalmente instalada.	
		<b>TOTAL PARTIDA .....</b>	<b>84,60</b>
Asciende el precio total de la partida a la mencionada cantidad de OCHENTA Y CUATRO EUROS con SESENTA CÉNTIMOS			
<b>SUBCAPÍTULO 00805 CERRAMIENTOS</b>			
00805001	ML.	<b>ALAMBRADA METALICA DE 2 M. DE ALTURA I/P.P PUERTAS</b> ALAMBRADA METALICA DE 2 M. DE ALTURA CON MALLA DE SIMPLE TORSIÓN Y POSTE METÁLICO, CON UNA CADENCIA DE 3 M., INCLUSO ANCLAJE, RIOSTRAS Y P.P DE PUERTAS Y HERRAJES.	
		<b>TOTAL PARTIDA .....</b>	<b>15,33</b>
Asciende el precio total de la partida a la mencionada cantidad de QUINCE EUROS con TREINTA Y TRES CÉNTIMOS			
00805002	m2	<b>MALLA PROTECCION 150X150X6 CON BASTIDOR</b> MALLA DE PROTECCIÓN CONSTITUIDA POR MALLAZO ELECTROSOLDADO DE 150X150X6 mm CON BASTIDOR DE PLETINA DE 40X8 mm I/ SOPORTES, FIJACIÓN A MURO Ó CIMENTACIÓN EN TERRENO, SEGÚN PLANO DE DETALLE, 3 CAPAS DE PINTURA: DOS DE MINIO DE PLOMO ANTIOXIDANTE Y LA OTRA EN COLOR A DETERMINAR POR LA D.F. INCLUSO DESPIECES Y DESPUNTES, MEDIDA LA UNIDAD TOTALMENTE TERMINADA.	
		<b>TOTAL PARTIDA .....</b>	<b>12,57</b>
Asciende el precio total de la partida a la mencionada cantidad de DOCE EUROS con CINCUENTA Y SIETE CÉNTIMOS			
00805003	ML	<b>CERRAMIENTO METALICO DE 2,10 M.</b> CERRAMIENTO METÁLICO DE 2,10 M. DE ALTURA, CONSTITUIDO POR POSTES METÁLICOS DE SUJECCION CADA 2,50 M DE TUBOS DE ACERO GALVANIZADO DE 50 m/m ANCLADOS A CIMENTACION (25 CMS. MINIMO), BASTIDOR DE ANGULAR 45X6m/m Y MALLAZO ELECTROSOLDADO DE 100X50X6 m/m INCLUSO POSTES DE ANGULO, CAPUCHONES, DOS CAPAS DE PINTURA, UNA DE ELLAS ANTIOXIDANTE, LA OTRA EN COLOR A DETERMINAR POR LA D.F. TOTALMENTE TERMINADA.	
		<b>TOTAL PARTIDA .....</b>	<b>36,36</b>
Asciende el precio total de la partida a la mencionada cantidad de TREINTA Y SEIS EUROS con TREINTA Y SEIS CÉNTIMOS			
00805004	ML.	<b>ROLLIZO DE MADERA DE PINO CERRAMIENTO ZONA DE JUEGOS</b> ROLLIZO DE MADERA DE PINO DE 14 CMS DE DIÁMETRO EN PERÍMETRO DE FOSO ARENERO PARA ZONA DE JUEGOS, P.P. DE HIERRO PARA ANCLAJE EN HORMIGÓN, INCLUSO HORMIGÓN Y COLOCACIÓN, SEGÚN DETALLES.	
		<b>TOTAL PARTIDA .....</b>	<b>30,10</b>
Asciende el precio total de la partida a la mencionada cantidad de TREINTA EUROS con DIEZ CÉNTIMOS			
00805005	M2	<b>CERRAMIENTO PERIMETRAL ACERO LAMINADO EN FRIO</b> DE CANCELA, FORMADA POR CERCO Y BASTIDOR DE HOJA CON TUBOS HUECOS DE ACERO LAMINADO EN FRIO DE 60X40X2 MM. Y BARROTES DE TUBOS DE 40X20X1 MM. SOLDADOS ENTRE SI, INLCLUSO PAITLLAS PARA RECIBIDO, HERRAJES DE COLGAR Y SEGURIDAD, ARMADURA Y MANIVELA A DOS CARAS, ELABORADA EN TALLER Y AJUSTE Y FIJACIÓN EN OBRA, APERTURA Y TAPADO DE HUECOS PARA GARRAS CON MORTERO DE CEMENTO CEM II/A-P 32,5R Y ARENA DE RIO 1/4, TOTALMENTE COLOCADA.	
		<b>TOTAL PARTIDA .....</b>	<b>82,24</b>
Asciende el precio total de la partida a la mencionada cantidad de OCHENTA Y DOS EUROS con VEINTICUATRO CÉNTIMOS			
00805006	ML	<b>CERRAMIENTO ROLLIZOS MADERA 10 CM Y MALLA PROTECCION 150X100X5</b> CERRAMIENTO A BASE DE ROLLIZOS DE MADERA DE 10 CM DE DIÁMETRO, 1,20 M DE ALTURA VISTA Y EMPOTRAMIENTO MINIMO DE 0,50 M CON HORMIGÓN HM-20. DISTANCIA ENTRE POSTES VERTICALES DE 2 M, SUJECION ENTRE POSTES Y DISTRIBUCIÓN DE LOS MISMOS SEGÚN DETALLE MUNICIPAL. MALLAZO ELECTROSOLDADO DE 100X50X6 MM POSTES DE ANGULO, PLETINA, DOS CAPAS DE PINTURA, UNA DE ELLAS ANTIOXIDANTE, LA OTRA EN COLOR A DETERMINAR POR LA D.F. INCLUIDO TODOS LOS HERRAJES Y ELEMENTOS DE SUJECION, INCLUSO P.P. DE PUERTA DE ACCESO. UNIDAD TOTALMENTE TERMINADA.	
		<b>TOTAL PARTIDA .....</b>	<b>54,07</b>
Asciende el precio total de la partida a la mencionada cantidad de CINCUENTA Y CUATRO EUROS con SIETE CÉNTIMOS			

# AYUNTAMIENTO DE GRANADA. DIRECCION TECNICA DE OBRAS

## CUADRO DE PRECIOS OBRAS MUNICIPALES 2.012

CÓDIGO	UD	RESUMEN	IMPORTE
00805007	ML.	ALAMBRADA METÁLICA DE 2 M. DE ALTURA ALAMBRADA METALICA DE 2 M. DE ALTURA CON MALLA DE SIMPLE TORSIÓN Y POSTE METÁLICO, CON UNA CADENCIA DE 3 M., INCLUSO ANCLAJE Y RIOSTRAS. MEDIDA LA LONGITUD PUESTA EN OBRA.	
		TOTAL PARTIDA .....	11,00
Asciende el precio total de la partida a la mencionada cantidad de ONCE EUROS			
00805008	UD.	PUERTA PARA VALLADO DE SIMPLE TORSIÓN Suministro e instalación de puerta para vallado de simple torsión con medidas 2x1 m. Medida la unidad puesta en obra.	
		TOTAL PARTIDA .....	150,00
Asciende el precio total de la partida a la mencionada cantidad de CIENTO CINCUENTA EUROS			
<b>SUBCAPÍTULO 00806 OTROS</b>			
00806001	m2	Imperm. rev. elast. muros sótano caucho Suministro y aplicación de emulsión de caucho asfáltico para protección por el exterior de muros de sótano, sin andamios, aplicada en dos capas, con consumo de 1,5 kg/m2 sobre soporte liso, más una capa protectora antipunzonante, de geotextil no tejido termosoldado de polipropileno de 125 g/m2.	
		TOTAL PARTIDA .....	33,83
Asciende el precio total de la partida a la mencionada cantidad de TREINTA Y TRES EUROS con OCHENTA Y TRES CÉNTIMOS			
00808029		PARTIDA ALZADA A JUSTIFICAR partida alzada a justificar para imprevistos, obras no detalladas, reposición de servidumbres, incluso desvío de servicios urbanos, mejora en alumbrado, jardinería, etc.	
		TOTAL PARTIDA .....	200,00
Asciende el precio total de la partida a la mencionada cantidad de DOSCIENTOS EUROS			

# AYUNTAMIENTO DE GRANADA. DIRECCION TECNICA DE OBRAS

## CUADRO DE PRECIOS OBRAS MUNICIPALES 2.012

CÓDIGO	UD	RESUMEN	IMPORTE
<b>CAPÍTULO 9 OBRAS POR ADMINISTRACION</b>			
901	h	Oficial	
		TOTAL PARTIDA .....	14,50
		Asciende el precio total de la partida a la mencionada cantidad de CATORCE EUROS con CINCUENTA CÉNTIMOS	
902	h	Peón	
		TOTAL PARTIDA .....	14,50
		Asciende el precio total de la partida a la mencionada cantidad de CATORCE EUROS con CINCUENTA CÉNTIMOS	
903	h.	Retroexcavadora	
		TOTAL PARTIDA .....	22,85
		Asciende el precio total de la partida a la mencionada cantidad de VEINTIDOS EUROS con OCHENTA Y CINCO CÉNTIMOS	
904	h.	Retroexcavadora con martillo	
		TOTAL PARTIDA .....	25,97
		Asciende el precio total de la partida a la mencionada cantidad de VEINTICINCO EUROS con NOVENTA Y SIETE CÉNTIMOS	
905	h.	Compresor con martillo en demolición	
		TOTAL PARTIDA .....	6,38
		Asciende el precio total de la partida a la mencionada cantidad de SEIS EUROS con TREINTA Y OCHO CÉNTIMOS	
906	h	Camión basculante	
		TOTAL PARTIDA .....	23,33
		Asciende el precio total de la partida a la mencionada cantidad de VEINTITRES EUROS con TREINTA Y TRES CÉNTIMOS	
907	h.	Dumper (sin maquinista)	
		TOTAL PARTIDA .....	4,05
		Asciende el precio total de la partida a la mencionada cantidad de CUATRO EUROS con CINCO CÉNTIMOS	
908	h.	Bandeja o rodillo vibrante (manual)	
		TOTAL PARTIDA .....	4,76
		Asciende el precio total de la partida a la mencionada cantidad de CUATRO EUROS con SETENTA Y SEIS CÉNTIMOS	
909	h.	Rulo vibratorio	
		TOTAL PARTIDA .....	31,67
		Asciende el precio total de la partida a la mencionada cantidad de TREINTA Y UN EUROS con SESENTA Y SIETE CÉNTIMOS	
910	h.	Autohormigonera	
		TOTAL PARTIDA .....	16,02
		Asciende el precio total de la partida a la mencionada cantidad de DIECISEIS EUROS con DOS CÉNTIMOS	
911	h.	Extendedora asfáltica cadenas	
		TOTAL PARTIDA .....	73,58
		Asciende el precio total de la partida a la mencionada cantidad de SETENTA Y TRES EUROS con CINCUENTA Y OCHO CÉNTIMOS	
912	h.	Rodillo vibrante autopulsado 10Tn.	
		TOTAL PARTIDA .....	38,96
		Asciende el precio total de la partida a la mencionada cantidad de TREINTA Y OCHO EUROS con NOVENTA Y SEIS CÉNTIMOS	
913	h.	Compactador asfático neumático 12/22 Tn.	
		TOTAL PARTIDA .....	38,96
		Asciende el precio total de la partida a la mencionada cantidad de TREINTA Y OCHO EUROS con NOVENTA Y SEIS CÉNTIMOS	
914	h.	Camión cisterna 10.000l.	
		TOTAL PARTIDA .....	25,45
		Asciende el precio total de la partida a la mencionada cantidad de VEINTICINCO EUROS con CUARENTA Y CINCO CÉNTIMOS	
915	h.	Fresadora de pavimento en frío	
		TOTAL PARTIDA .....	116,87
		Asciende el precio total de la partida a la mencionada cantidad de CIENTO DIECISEIS EUROS con OCHENTA Y SIETE CÉNTIMOS	
916	h.	Camión con grúa 6 Tn.	
		TOTAL PARTIDA .....	50,00
		Asciende el precio total de la partida a la mencionada cantidad de CINCUENTA EUROS	

# AYUNTAMIENTO DE GRANADA. DIRECCION TECNICA DE OBRAS

## CUADRO DE PRECIOS OBRAS MUNICIPALES 2.012

CÓDIGO	UD	RESUMEN	IMPORTE
<b>CAPÍTULO 10 PREPARACION DEL MEDIO DE PLANTACION</b>			
<b>SUBCAPÍTULO 01001 TIERRA VEGETAL</b>			
01001001	M3.	<b>Tierra vegetal</b> Suministro, distribución y extendido de tierra vegetal procedente de excavacion de la capa fértil superficial ( hasta 50 cm. ) de suelos aluviales en cultivo. Realizado con medios mecanicos y refino manual.	
			<b>TOTAL PARTIDA .....</b>
Asciende el precio total de la partida a la mencionada cantidad de OCHO EUROS con NOVENTA Y TRES CÉNTIMOS			<b>8,93</b>
01001002	M3.	<b>Mezcla 70% tierra vegetal, 30 % arena y abono orgánico</b> Suministro, distribución y extendido de sustrato compuesto por mezcla del 70% de tierra vegetal procedente de excavacion de la capa fertil superficial ( hasta 50 cm. ) de suelos aluviales en cultivo, 30% de arena de rio lavada ( silicea de granulometria entre 0,5 y 5 mm. ) y 1,5 Kg. de abono organico ( de dosificacion 0,5 Kg/m2 ).	
			<b>TOTAL PARTIDA .....</b>
Asciende el precio total de la partida a la mencionada cantidad de DIECISEIS EUROS con CINCUENTA CÉNTIMOS			<b>16,50</b>
01001003	M3.	<b>Mezcla en alcorques 70% tierra vegetal, 30 % arena y abono org.</b> M3 de suministro, distribución y extendido en alcorques de sustrato compuesto por mezcla del 70% de tierra vegetal procedente de excavacion de la capa fertil superficial ( hasta 50 cm. ) de suelos aluviales en cultivo, 30% de arena de rio lavada ( silicea de granulometria entre 0,5 y 5 mm. ) y 1,5 Kg. de abono organico ( de dosificacion 0,5 Kg/m2 ). Incluido riego por inundacion de 200 l/m2.	
			<b>TOTAL PARTIDA .....</b>
Asciende el precio total de la partida a la mencionada cantidad de DIECIOCHO EUROS con DIECIOCHO CÉNTIMOS			<b>18,18</b>
01001004	M3.	<b>Mezcla 40 % tierra vegetal, 25 % turba, 20 % arena y 15 % humus</b> M3 de suministro, distribución y extendido de sustrato compuesto por mezcla de 40% de tierra vegetal, 25% de turba humer, 20% de arena de rio lavada ( silicea de granulometria entre 0,5 y 5 mm. ) y 15% de humus procedente de residuos vegetales leñosos ( tipo FFONG )	
			<b>TOTAL PARTIDA .....</b>
Asciende el precio total de la partida a la mencionada cantidad de CINCUENTA Y CINCO EUROS con OCHENTA Y OCHO CÉNTIMOS			<b>55,88</b>
01001005	M3.	<b>Suministro de estiércol</b> m3 de suministro, distribucion y extendido de estiércol, segun características descritas en Pliego de Condiciones de plantacion, en espesores de 8 a 12 cm. Efectuado manualmente.	
			<b>TOTAL PARTIDA .....</b>
Asciende el precio total de la partida a la mencionada cantidad de VEINTISEIS EUROS			<b>26,00</b>
01001006	M3.	<b>Suministro arena de río</b> m3 de suministro y distribucion de arena de rio silicea, labada y cribada, de granulometria comprendida entre 0,5 y 5 mm.	
			<b>TOTAL PARTIDA .....</b>
Asciende el precio total de la partida a la mencionada cantidad de DIECISEIS EUROS con VEINTE CÉNTIMOS			<b>16,20</b>
01001007	M3.	<b>Enmienda húmica</b> m2 de enmienda húmica del suelo, mediante aporte de humus procedente de residuos vegetales leñosos ( tipo FFONG ), a razon de 50 l/m2. Incluido incorporacion al suelo mediante cava superficial.	
			<b>TOTAL PARTIDA .....</b>
Asciende el precio total de la partida a la mencionada cantidad de CINCO EUROS con SETENTA Y DOS CÉNTIMOS			<b>5,72</b>
01001008	M3.	<b>Suministro tierra vegetal ácida</b> m3 de suministro, distribucion y extendido de tierra vegetal acida procedente de roca madre granitica o pizarrosa y residuos de vegetacion acidofila meteorizados, con PH comprendido entre 4 y 6.	
			<b>TOTAL PARTIDA .....</b>
Asciende el precio total de la partida a la mencionada cantidad de SESENTA Y OCHO EUROS con CUARENTA Y TRES CÉNTIMOS			<b>68,43</b>
01001009	Tn	<b>Estiércol humificado</b> Estiércol humificado con elementos transformados del estiércol hasta la humificación (pajas, camas, virutas, proteínas de las deyecciones, restos de piensos y de alimentación ganadera).. Puesta en obra. Dosis de 20 Kg por árbol de gran porte	
			<b>TOTAL PARTIDA .....</b>
Asciende el precio total de la partida a la mencionada cantidad de NOVENTA EUROS			<b>90,00</b>



# AYUNTAMIENTO DE GRANADA. DIRECCION TECNICA DE OBRAS

## CUADRO DE PRECIOS OBRAS MUNICIPALES 2.012

CÓDIGO	UD	RESUMEN	IMPORTE
01001010	M3.	Estabilización taludes sacos pita rellenos tierra vegetal m <sup>3</sup> de estabilizado de taludes mediante sacos de pita de 50 l rellenos de tierra vegetal, colocados unos encima de otros aportando tierra vegetal.	
		TOTAL PARTIDA .....	200,00
Asciende el precio total de la partida a la mencionada cantidad de DOSCIENTOS EUROS			
01001011	M3.	Mulch procedente de restos leñosos m <sup>3</sup> de suministro y extendido de capa de mulch procedente de restos vegetales leñosos de trituración.	
		TOTAL PARTIDA .....	50,00
Asciende el precio total de la partida a la mencionada cantidad de CINCUENTA EUROS			
<b>SUBCAPÍTULO 01002 LABORES PREPARACIÓN DEL TERRENO</b>			
01002001	km	Subsolado mediante tractor cadenas Km. de subsolado mediante tractor cadenas de 60 a 80 c.v. en suelo franco, en 50 cm. de profundidad.	
		TOTAL PARTIDA .....	41,36
Asciende el precio total de la partida a la mencionada cantidad de CUARENTA Y UN EUROS con TREINTA Y SEIS CÉNTIMOS			
01002002	Ha	Preparación suelo por alzado por vertedera Ha. de preparación del suelo por alzado con vertedera. Labor bisurco en 0'3 m. de profundidad y 0'55 m. de ancho	
		TOTAL PARTIDA .....	69,09
Asciende el precio total de la partida a la mencionada cantidad de SESENTA Y NUEVE EUROS con NUEVE CÉNTIMOS			
01002003	m2	Cava manual en 25 cm. de profundidad M2 de cava manual en 25 cm. de profundidad, en suelos francos previamente desbrozados o en superficies ajardinadas	
		TOTAL PARTIDA .....	1,21
Asciende el precio total de la partida a la mencionada cantidad de UN EUROS con VEINTIUN CÉNTIMOS			
01002004	m2	Cava manual en 12 cm. de profundidad M2 de cava manual en 12 cm. de profundidad en superficies de cultivo	
		TOTAL PARTIDA .....	0,50
Asciende el precio total de la partida a la mencionada cantidad de CERO EUROS con CINCUENTA CÉNTIMOS			
01002005	m2	Cava superficies ajardinadas con motocultor M2 de cava de superficies ajardinadas con motocultor, en 20 cm. de profundidad. Incluido el rastrillado posterior.	
		TOTAL PARTIDA .....	0,23
Asciende el precio total de la partida a la mencionada cantidad de CERO EUROS con VEINTITRES CÉNTIMOS			
01002006	m <sup>2</sup>	Preparación para plantación de tepes Preparación del terreno para plantación de tepes consistente en un nivelado de la parcela, rastrillado y paso de rulo. Incluye aporte de sustrato de enraizamiento para los tepes ( mantillo, lima de río, sustrato universal, turba rubia, arena...).	
		TOTAL PARTIDA .....	0,31
Asciende el precio total de la partida a la mencionada cantidad de CERO EUROS con TREINTA Y UN CÉNTIMOS			
<b>SUBCAPÍTULO 01003 EXCAVACIONES</b>			
01003001	M3.	Excavación suelos inapropiados plantación, hasta 1,4 m M3 de excavación en suelos de consistencia media inapropiados para plantación, hasta en 1'4 m. de profundidad. Realizado con retroexcavadora. Incluido transporte a vertedero del material extraído	
		TOTAL PARTIDA .....	6,28
Asciende el precio total de la partida a la mencionada cantidad de SEIS EUROS con VEINTIOCHO CÉNTIMOS			
01003002	M3.	Excavación suelos inapropiados plantación, hasta 1 m M3 de excavación en suelos de consistencia media inapropiados para plantación, hasta en 1 m. de profundidad. Realizado con retroexcavadora. Incluido transporte a vertedero del material extraído	
		TOTAL PARTIDA .....	5,88
Asciende el precio total de la partida a la mencionada cantidad de CINCO EUROS con OCHENTA Y OCHO CÉNTIMOS			
01003003	M3.	Excavación en alcorque con retroexcavadora m3 de excavación en alcorque con retroexcavadora, y transporte a vertedero del material extraído. Incluido picado manual de caras.	
		TOTAL PARTIDA .....	8,26
Asciende el precio total de la partida a la mencionada cantidad de OCHO EUROS con VEINTISEIS CÉNTIMOS			



# AYUNTAMIENTO DE GRANADA. DIRECCION TECNICA DE OBRAS

## CUADRO DE PRECIOS OBRAS MUNICIPALES 2.012

CÓDIGO	UD RESUMEN	IMPORTE
01003004	Ud. Excavación de hoyo de 0'8x0'8x0'8, transporte vertedero Ud. de excavación de hoyo de 0'8x0'8x0'8 m. con retroexcavadora, y transporte a vertedero del material extraído. Incluido picado manual de caras	
	<b>TOTAL PARTIDA .....</b>	<b>4,69</b>
	Asciende el precio total de la partida a la mencionada cantidad de CUATRO EUROS con SESENTA Y NUEVE CÉNTIMOS	
01003005	Ud. Excavación de hoyo 0'8x0'8x0'8 m, acopio en borde Ud. de excavación de hoyo 0'8x0'8x0'8 m. con retroexcavadora, realizando acopio del suelo extraído en el borde	
	<b>TOTAL PARTIDA .....</b>	<b>2,98</b>
	Asciende el precio total de la partida a la mencionada cantidad de DOS EUROS con NOVENTA Y OCHO CÉNTIMOS	
01003006	Ud. Excavación de hoyo 0'6x0'6x0'6 m, acopio en borde Ud. de excavación de hoyo de 0'6x0'6x0'6 m. con retroexcavadora, realizando acopio del suelo extraído en el borde	
	<b>TOTAL PARTIDA .....</b>	<b>1,36</b>
	Asciende el precio total de la partida a la mencionada cantidad de UN EURO con TREINTA Y SEIS CÉNTIMOS	
01003007	M3. Excavacion manual en alcorque, transporte vertedero m3 de excavacion manual en alcorque con carga y transporte a vertedero del material extraído.	
	<b>TOTAL PARTIDA .....</b>	<b>30,08</b>
	Asciende el precio total de la partida a la mencionada cantidad de TREINTA EUROS con OCHO CÉNTIMOS	
01003008	Ud. Excavación manual de hoyo 0'8x0'8x0'8m, transporte vertedero Ud. de excavación manual de hoyo de 0'8x0'8x0'8 m., con carga y transporte a vertedero del material extraído	
	<b>TOTAL PARTIDA .....</b>	<b>14,88</b>
	Asciende el precio total de la partida a la mencionada cantidad de CATORCE EUROS con OCHENTA Y OCHO CÉNTIMOS	
01003009	Ud. Excavación manual de hoyo 0'8x0'8x0'8m, acopio en borde Ud. de excavación manual de hoyo de 0'8x0'8x0'8 m., realizando acopio del suelo extraído en el borde	
	<b>TOTAL PARTIDA .....</b>	<b>10,45</b>
	Asciende el precio total de la partida a la mencionada cantidad de DIEZ EUROS con CUARENTA Y CINCO CÉNTIMOS	
01003010	Ud. Excavación manual de hoyo 0'6x0'6x0'6m, acopio en borde Ud. de excavación manual de hoyo de 0'6x0'6x0'6 m., realizando acopio del suelo extraído en el borde	
	<b>TOTAL PARTIDA .....</b>	<b>4,23</b>
	Asciende el precio total de la partida a la mencionada cantidad de CUATRO EUROS con VEINTITRES CÉNTIMOS	
01003011	Ud. Excavación manual de hoyo 0'4x0'4x0'4m, acopio en borde Ud. de excavación manual de hoyo de 0'4x0'4x0'4 m., realizando acopio del suelo extraído en el borde	
	<b>TOTAL PARTIDA .....</b>	<b>2,20</b>
	Asciende el precio total de la partida a la mencionada cantidad de DOS EUROS con VEINTE CÉNTIMOS	
01003012	Ud. Excavación manual de hoyo 0'2x0'2x0'2m, acopio en borde Ud. de excavación manual de hoyo de 0'2x0'2x0'2 m., realizando acopio de suelo extraído en el borde	
	<b>TOTAL PARTIDA .....</b>	<b>0,73</b>
	Asciende el precio total de la partida a la mencionada cantidad de CERO EUROS con SETENTA Y TRES CÉNTIMOS	
01003013	ML. Excavación manual de zanja 0'4x0'4 seto, acopio en borde ML. de excavación manual de zanja de 0'4 x0'4 m. para plantación de seto, realizando acopio del suelo extraído en el borde	
	<b>TOTAL PARTIDA .....</b>	<b>4,23</b>
	Asciende el precio total de la partida a la mencionada cantidad de CUATRO EUROS con VEINTITRES CÉNTIMOS	
01003014	ML. Excavación manual de zanja 0'2x0'2 bordura, acopio en borde ML. de excavación manual de zanja de 0'2x0'2 m. para plantación de bordura, realizando acopio del suelo extraído en el borde	
	<b>TOTAL PARTIDA .....</b>	<b>2,31</b>
	Asciende el precio total de la partida a la mencionada cantidad de DOS EUROS con TREINTA Y UN CÉNTIMOS	

**AYUNTAMIENTO DE GRANADA. DIRECCION TECNICA DE OBRAS**

**CUADRO DE PRECIOS OBRAS MUNICIPALES 2.012**

<b>CÓDIGO</b>	<b>UD RESUMEN</b>	<b>IMPORTE</b>
<b>SUBCAPÍTULO 01004 BORDILLOS</b>		
00402001	ML. BORDILLO DE HORMIGON MOLDEADO 50X20X10 BORDE BISELADO BORDILLO DE HORMIGON MOLDEADO DE 50x20x10 CMS. SOBRE BASE DE HORMIGON HM-15/P/25/E CON BORDE BISELADO.	
	<b>TOTAL PARTIDA .....</b>	<b>7,67</b>

Asciende el precio total de la partida a la mencionada cantidad de SIETE EUROS con SESENTA Y SIETE CÉNTIMOS

# AYUNTAMIENTO DE GRANADA. DIRECCION TECNICA DE OBRAS

## CUADRO DE PRECIOS OBRAS MUNICIPALES 2.012

CÓDIGO	UD	RESUMEN	IMPORTE
<b>CAPÍTULO 11 SUMINISTRO DE MATERIAL VEGETAL</b>			
<b>SUBCAPÍTULO 01101 LABORES DE PLANTACIÓN Y SIEMBRA</b>			
01101001	Ud.	plantacion cep. 350 a 175 l. Ud. de plantación de ejemplar servido en contenedor de 350 a 175 l. o cepellon de igual volumen, con apertura de hoyo de 0,8x0,8x0,8 m. Incluido riego inmediato post-plantacion de 150 l/m2.	
		TOTAL PARTIDA .....	14,30
Asciende el precio total de la partida a la mencionada cantidad de CATORCE EUROS con TREINTA CÉNTIMOS			
01101002	Ud.	plantación r.d. en 0,6x0,6x0,6 Ud. de plantación de árbol servido a raíz desnuda, con apertura de hoyo de 0'6x0'6x0'6 m. Incluido riego inmediato post-plantacion de 150 l/m2.	
		TOTAL PARTIDA .....	6,38
Asciende el precio total de la partida a la mencionada cantidad de SEIS EUROS con TREINTA Y OCHO CÉNTIMOS			
01101003	Ud.	plantación r.d. en 0,4x0,4x0,4 Ud. de plantación de árbol servido a raíz desnuda con apertura de hoyo de 0,4x0,4x0,4 m. Incluido riego inmediato post-plantacion de 150 l/m2.	
		TOTAL PARTIDA .....	3,90
Asciende el precio total de la partida a la mencionada cantidad de TRES EUROS con NOVENTA CÉNTIMOS			
01101004	Ud.	plantación cep. 175 a 50 l. Ud. de plantación de planta servida en contenedor de 175 a 50 l. o cepellon de igual volumen, con apertura de hoyo de 0,6x0,6x0,6 m. Incluido riego inmediato post-plantacion de 150 l/m2.	
		TOTAL PARTIDA .....	7,11
Asciende el precio total de la partida a la mencionada cantidad de SIETE EUROS con ONCE CÉNTIMOS			
01101005	Ud.	plantación cep. 50 a 12 l. Ud. de plantación de planta servida en contenedor de 50 a 12 l. o cepellon de igual volumen, con apertura de hoyo de 0,4x0,4x0,4 m. Incluido el riego inmediato post-plantacion de 150 l/m2.	
		TOTAL PARTIDA .....	4,40
Asciende el precio total de la partida a la mencionada cantidad de CUATRO EUROS con CUARENTA CÉNTIMOS			
01101006	Ud.	plantacion cep. 12 a 1,5 l. Ud. de plantacion de planta servida en contenedor de 12 a 1,5 l. o cepellon de igual volumen, con apertura de hoyo de 0,2x0,2x0,2 m. Incluido riego inmediato post-plantacion de 150 l/m2.	
		TOTAL PARTIDA .....	1,98
Asciende el precio total de la partida a la mencionada cantidad de UN EURO con NOVENTA Y OCHO CÉNTIMOS			
01101007	Ud.	plantacion cep. 1,5 a 0,5 l. Ud. de plantacion de planta con cepellon de 1,5 a 0,5 l. Incluido apertura de hoyo correspondiente y riego inmediato post-plantacion de 150 l/m2.	
		TOTAL PARTIDA .....	1,10
Asciende el precio total de la partida a la mencionada cantidad de UN EURO con DIEZ CÉNTIMOS			
01101008	Ud.	plantacion cep. menor 0,5 l. Ud. de plantacion de planta con cepellon con menos de 0,5 l. Incluido al apertura de hoyo correspondiente y riego inmediato post-plantacion de 150 l/m2.	
		TOTAL PARTIDA .....	0,55
Asciende el precio total de la partida a la mencionada cantidad de CERO EUROS con CINCUENTA Y CINCO CÉNTIMOS			
01101009	Ud.	plantacion de palmera 1 a 3 m. Ud. de plantacion de palmera de los generos Phoenix o Washingtonia, de 1 a 3 m. de estipete, en hoyo de mas de 1 m3 previamente abierto. Incluido riego inmediato post-plantacion de 200 l/m2.	
		TOTAL PARTIDA .....	116,60
Asciende el precio total de la partida a la mencionada cantidad de CIENTO DIECISEIS EUROS con SESENTA CÉNTIMOS			
01101010	ML.	plantación de seto en 0,4x0,4 MI. de plantación de seto en zanja de 0'4x0'4 m. de sección. Incluido apertura de zanja y riego inmediato post- plantacion de 150 l/m2.	
		TOTAL PARTIDA .....	9,74
Asciende el precio total de la partida a la mencionada cantidad de NUEVE EUROS con SETENTA Y CUATRO CÉNTIMOS			
01101011	Ud.	plantación de bordura en 0,2x0,2 MI. de plantación de bordura en zanja de 0'2x0'2 m. de sección. Incluido apertura de zanja y riego inmediato post-plantacion de 150 l/m2.	
		TOTAL PARTIDA .....	5,06
Asciende el precio total de la partida a la mencionada cantidad de CINCO EUROS con SEIS CÉNTIMOS			

# AYUNTAMIENTO DE GRANADA. DIRECCION TECNICA DE OBRAS

## CUADRO DE PRECIOS OBRAS MUNICIPALES 2.012

CÓDIGO	UD	RESUMEN	IMPORTE
01101012	m2	plantación de especies de flor M2 de plantación de especies de flor anual a determinar por la D.F., a razón de 9 uds/m <sup>2</sup> . Incluido suministro de plantas, apertura de hoyos y riego inmediato post-plantación de 150 l/m <sup>2</sup> .	
		TOTAL PARTIDA .....	20,52
Asciende el precio total de la partida a la mencionada cantidad de VEINTE EUROS con CINCUENTA Y DOS CÉNTIMOS			
01101100	m2	siembra manual de pradera M2 de siembra manual de pradera en superficies inferiores a 250 m <sup>2</sup> ; incluido preparación previa del terreno, suministro de semilla y materiales, así como los cuidados necesarios hasta la primera siega	
		TOTAL PARTIDA .....	4,51
Asciende el precio total de la partida a la mencionada cantidad de CUATRO EUROS con CINCUENTA Y UN CÉNTIMOS			
01101101	m <sup>2</sup>	siembra de pradera estacional A. hidrosiembra de pradera estacional. Mezcla de semillas a determinar por la D.F. Incluido preparación del suelo, abonado, semillado.	
		TOTAL PARTIDA .....	0,90
Asciende el precio total de la partida a la mencionada cantidad de CERO EUROS con NOVENTA CÉNTIMOS			
01101102	m2	siembra de pradera en superficies de má M2 siembra de pradera en superficies de más de 250 m <sup>2</sup> . Incluido preparación del suelo, sumine semilla y materiales, así como los cuidados necesarios hasta la primera siega.	
		TOTAL PARTIDA .....	3,20
Asciende el precio total de la partida a la mencionada cantidad de TRES EUROS con VEINTE CÉNTIMOS			
01217181	m2.	Tepe de césped M2 de Tepe de cesped totalmente colocado	
		TOTAL PARTIDA .....	9,00
Asciende el precio total de la partida a la mencionada cantidad de NUEVE EUROS			
<b>SUBCAPÍTULO 01102 CONIFERAS</b>			
01102001	Ud.	Cedrus deodara, h. 250-300 cm. Ud. de Cedrus deodara, h. 250-300 cm.contenedor 85 l.	
		TOTAL PARTIDA .....	150,00
Asciende el precio total de la partida a la mencionada cantidad de CIENTO CINCUENTA EUROS			
01102002	Ud.	Cedrus deodara, h. 100-125 cm. Ud. de Cedrus deodara, h. 100-125 cm. contenedor 25 l.	
		TOTAL PARTIDA .....	36,00
Asciende el precio total de la partida a la mencionada cantidad de TREINTA Y SEIS EUROS			
01102003	Ud.	Cedrus deodara aurea, h. 200-250 Ud. de Cedrus deodara aurea, h. 200-250 cm. contenedor 50 l.	
		TOTAL PARTIDA .....	148,50
Asciende el precio total de la partida a la mencionada cantidad de CIENTO CUARENTA Y OCHO EUROS con CINCUENTA CÉNTIMOS			
01102004	Ud.	Cedrus deodara, h. 200-250. Ud. de Cedrus deodara, h. 200 / 250 cm. contenedor 70 l.	
		TOTAL PARTIDA .....	112,50
Asciende el precio total de la partida a la mencionada cantidad de CIENTO DOCE EUROS con CINCUENTA CÉNTIMOS			
01102005	Ud.	Cedrus deodara, h.300-350 cm. Cedrus deodara, h. 300-350 cm., contenedor 110 l.	
		TOTAL PARTIDA .....	200,00
Asciende el precio total de la partida a la mencionada cantidad de DOSCIENTOS EUROS			
01102006	Ud	Cedrus atlantica, h 200-250 cm	
		TOTAL PARTIDA .....	115,00
Asciende el precio total de la partida a la mencionada cantidad de CIENTO QUINCE EUROS			
01102007	Ud	Cedrus atlantica, h 300-350 cm	
		TOTAL PARTIDA .....	200,00
Asciende el precio total de la partida a la mencionada cantidad de DOSCIENTOS EUROS			

**AYUNTAMIENTO DE GRANADA. DIRECCION TECNICA DE OBRAS****CUADRO DE PRECIOS OBRAS MUNICIPALES 2.012**

<b>CÓDIGO</b>	<b>UD RESUMEN</b>	<b>IMPORTE</b>
01102010	Ud. <b>Cedrus libani, h. 250-300 cm.</b> Ud. de Cedrus libani, h. 250-300 cm. contenedor 130 l.	
	<b>TOTAL PARTIDA .....</b>	<b>189,00</b>
	Asciende el precio total de la partida a la mencionada cantidad de CIENTO OCHENTA Y NUEVE EUROS	
01102011	Ud. <b>Cedrus libani, h.100-125 cm.</b> ud. de Cedrus libani, h.100-125 cm. contenedor 15 l.	
	<b>TOTAL PARTIDA .....</b>	<b>46,80</b>
	Asciende el precio total de la partida a la mencionada cantidad de CUARENTA Y SEIS EUROS con OCHENTA CÉNTIMOS	
01102012	Ud <b>Cedrus libani h. 300-350 cm</b> Suministro de Cedrus libani altura 300-350 cm servida en contenedor de 75 l.	
	<b>TOTAL PARTIDA .....</b>	<b>200,00</b>
	Asciende el precio total de la partida a la mencionada cantidad de DOSCIENTOS EUROS	
01102020	Ud. <b>Abies masjoanis, h. 200-250 cm.</b> Ud. de Abies masjoanis, h. 200-250 cm., cepellón	
	<b>TOTAL PARTIDA .....</b>	<b>108,00</b>
	Asciende el precio total de la partida a la mencionada cantidad de CIENTO OCHO EUROS	
01102025	Ud <b>Abies pinsapo, h 200-250 cm</b>	
	<b>TOTAL PARTIDA .....</b>	<b>108,00</b>
	Asciende el precio total de la partida a la mencionada cantidad de CIENTO OCHO EUROS	
01102030	Ud. <b>Libocedrus decurrens, h. 200-250</b> Ud. de Libocedrus decurrens, h. 200-250 cm. contenedor 70 l.	
	<b>TOTAL PARTIDA .....</b>	<b>112,50</b>
	Asciende el precio total de la partida a la mencionada cantidad de CIENTO DOCE EUROS con CINCUENTA CÉNTIMOS	
01102031	Ud. <b>Libocedrus decurrens, h. 100-125</b> Ud. de Libocedrus decurrens, h. 100-125 cm.contenedor 15 l.	
	<b>TOTAL PARTIDA .....</b>	<b>36,00</b>
	Asciende el precio total de la partida a la mencionada cantidad de TREINTA Y SEIS EUROS	
01102032	Ud. <b>Libocedrus decurrens h. 300-350</b> Libocedrus decurrens, h. 300-350 cm., contenedor 140 l.	
	<b>TOTAL PARTIDA .....</b>	<b>175,00</b>
	Asciende el precio total de la partida a la mencionada cantidad de CIENTO SETENTA Y CINCO EUROS	
01102040	Ud. <b>Ginkgo biloba, per. 1m. 10-12 cm cont 40 l</b> Ud. de Ginkgo biloba, per. 1m. 10-12 cm. contenedor 40 l.	
	<b>TOTAL PARTIDA .....</b>	<b>60,00</b>
	Asciende el precio total de la partida a la mencionada cantidad de SESENTA EUROS	
01102041	Ud. <b>Ginkgo biloba, per. 1m. 12-14 cm cont 50 l</b> Ud. de Ginkgo biloba, per. 1m. 12 - 14 cm. h. 300/350 cm., contenedor 50 l.	
	<b>TOTAL PARTIDA .....</b>	<b>106,50</b>
	Asciende el precio total de la partida a la mencionada cantidad de CIENTO SEIS EUROS con CINCUENTA CÉNTIMOS	
01102042	Ud. <b>Ginkgo biloba, per. 1 m 18-20 cm cont 70 l</b> Ud Ginkgo biloba, per. 18-20 cm, contenedor de 70 l	
	<b>TOTAL PARTIDA .....</b>	<b>150,00</b>
	Asciende el precio total de la partida a la mencionada cantidad de CIENTO CINCUENTA EUROS	
01102043	Ud <b>Ginkgo biloba, per 1 m 10-12 cm cepellón</b>	
	<b>TOTAL PARTIDA .....</b>	<b>60,00</b>
	Asciende el precio total de la partida a la mencionada cantidad de SESENTA EUROS	
01102044	Ud <b>Ginkgo biloba, per 1 m 12-14 cm cepellón</b>	
	<b>TOTAL PARTIDA .....</b>	<b>75,00</b>
	Asciende el precio total de la partida a la mencionada cantidad de SETENTA Y CINCO EUROS	
01102050	Ud. <b>Cupressus sempervirens, h. 200-250</b> Ud. de Cupressus sempervirens, h. 200-250 cm. contenedor 15 l.	
	<b>TOTAL PARTIDA .....</b>	<b>61,20</b>
	Asciende el precio total de la partida a la mencionada cantidad de SESENTA Y UN EUROS con VEINTE CÉNTIMOS	
01102051	Ud. <b>Cupressus sempervirens, h. 100-125</b> Ud. de Cupressus sempervirens, h. 100-125 cm. contenedor 7 l.	
	<b>TOTAL PARTIDA .....</b>	<b>25,20</b>
	Asciende el precio total de la partida a la mencionada cantidad de VEINTICINCO EUROS con VEINTE CÉNTIMOS	

# AYUNTAMIENTO DE GRANADA. DIRECCION TECNICA DE OBRAS

## CUADRO DE PRECIOS OBRAS MUNICIPALES 2.012

CÓDIGO	UD RESUMEN	IMPORTE
01102052	Ud. Cupressus sempervirens v. pyramidalis, h. 200-250 cm Ud. de Cupressus sempervirens v. pyramidalis, h. 200-250 cm. contenedor 25 l.	
	TOTAL PARTIDA .....	72,00
	Asciende el precio total de la partida a la mencionada cantidad de SETENTA Y DOS EUROS	
01102053	Ud. Cupressus sempervirens v. pyramidalis h. 250-300 cm UD. CUPRESSUS SEMPERVIRENS V. PYRAMIDALIS, H. 250-300 CM contenedor 25 l.	
	TOTAL PARTIDA .....	115,20
	Asciende el precio total de la partida a la mencionada cantidad de CIENTO QUINCE EUROS con VEINTE CÉNTIMOS	
01102054	Ud. Cupressus sempervirens v. pyramidalis h. 300-350 cm Cupressus sempervirens pyramidalis, h. 300-350 cm., contenedor 50 l.	
	TOTAL PARTIDA .....	160,00
	Asciende el precio total de la partida a la mencionada cantidad de CIENTO SESENTA EUROS	
01102056	Ud Cupressus sempervirens v. pyramidalis h. 150-200	
	TOTAL PARTIDA .....	15,00
	Asciende el precio total de la partida a la mencionada cantidad de QUINCE EUROS	
01102057	Ud Cupressus sempervirens "stricta" h 300-350 cont. 70 l Ud Suministro Cupressus sempervirens "stricta" h 300-350 cm servida en contenedor de 70 l	
	TOTAL PARTIDA .....	116,00
	Asciende el precio total de la partida a la mencionada cantidad de CIENTO DIECISEIS EUROS	
01102058	Ud Cupressus sempervirens "stricta" h 200-250 cont 50 l	
	TOTAL PARTIDA .....	70,00
	Asciende el precio total de la partida a la mencionada cantidad de SETENTA EUROS	
01102055	Ud Cupressus macrocarpa, h. 250-300 cm	
	TOTAL PARTIDA .....	115,20
	Asciende el precio total de la partida a la mencionada cantidad de CIENTO QUINCE EUROS con VEINTE CÉNTIMOS	
01102059	Ud Cupressus macrocarpa "gold crest", h 200-250 cm	
	TOTAL PARTIDA .....	48,00
	Asciende el precio total de la partida a la mencionada cantidad de CUARENTA Y OCHO EUROS	
01102060	Ud. Cupressus arizonica, h. 200-250 Ud. de Cupressus arizonica, h. 200-250 cm. contenedor 30 l.	
	TOTAL PARTIDA .....	58,50
	Asciende el precio total de la partida a la mencionada cantidad de CINCUENTA Y OCHO EUROS con CINCUENTA CÉNTIMOS	
01102061	Ud. Cupressus arizonica, h. 100-125 Ud. de Cupressus arizonica, h. 100-125 cm. contenedor 9 l.	
	TOTAL PARTIDA .....	18,00
	Asciende el precio total de la partida a la mencionada cantidad de DIECIOCHO EUROS	
01102062	Ud. Cupressus arizonica, h. 150 / 175 cm. Ud. de Cupressus arizonica, h. 150 / 175 cm. contenedor 15 l.	
	TOTAL PARTIDA .....	31,50
	Asciende el precio total de la partida a la mencionada cantidad de TREINTA Y UN EUROS con CINCUENTA CÉNTIMOS	
01102063	Ud Cupressus arizonica "fastigiata", h 200-250 cm	
	TOTAL PARTIDA .....	64,00
	Asciende el precio total de la partida a la mencionada cantidad de SESENTA Y CUATRO EUROS	
01102070	Ud. Pinus pinea, h. 175-200 cm. Ud. de Pinus pinea, h. 175-200 cm. contenedor 50 l.	
	TOTAL PARTIDA .....	99,00
	Asciende el precio total de la partida a la mencionada cantidad de NOVENTA Y NUEVE EUROS	
01102071	Ud. Pinus pinea, h. 100-125 cm. Ud. de Pinus pinea, h. 100-125 cm. contenedor 18 l.	
	TOTAL PARTIDA .....	47,70
	Asciende el precio total de la partida a la mencionada cantidad de CUARENTA Y SIETE EUROS con SETENTA CÉNTIMOS	
01102072	Ud Pinus pinea, h 150-200, cont	
	TOTAL PARTIDA .....	42,53
	Asciende el precio total de la partida a la mencionada cantidad de CUARENTA Y DOS EUROS con CINCUENTA Y TRES CÉNTIMOS	

# AYUNTAMIENTO DE GRANADA. DIRECCION TECNICA DE OBRAS

## CUADRO DE PRECIOS OBRAS MUNICIPALES 2.012

CÓDIGO	UD RESUMEN	IMPORTE
01102073	Ud Pinus pinea, h 200-250, contenedor	
	<b>TOTAL PARTIDA .....</b>	<b>72,90</b>
	Asciende el precio total de la partida a la mencionada cantidad de SETENTA Y DOS EUROS con NOVENTA CÉNTIMOS	
01102074	Ud Pinus pinea, h 250-300, contenedor	
	<b>TOTAL PARTIDA .....</b>	<b>89,00</b>
	Asciende el precio total de la partida a la mencionada cantidad de OCHENTA Y NUEVE EUROS	
01102080	Ud. Pinus halepensis, h. 175-200 cm. Ud. de Pinus halepensis, h. 175-200 cm. contenedor 50 l.	
	<b>TOTAL PARTIDA .....</b>	<b>49,50</b>
	Asciende el precio total de la partida a la mencionada cantidad de CUARENTA Y NUEVE EUROS con CINCUENTA CÉNTIMOS	
01102081	Ud. Pinus halepensis, h. 100-125 cm. Ud. de Pinus halepensis, h. 100-125 cm. contenedor 9 l.	
	<b>TOTAL PARTIDA .....</b>	<b>19,80</b>
	Asciende el precio total de la partida a la mencionada cantidad de DIECINUEVE EUROS con OCHENTA CÉNTIMOS	
01102082	Ud. Pinus halepensis h. 250-300 cm. Pinus halepensis, h. 250-300 cm., contenedor 70 l.	
	<b>TOTAL PARTIDA .....</b>	<b>90,00</b>
	Asciende el precio total de la partida a la mencionada cantidad de NOVENTA EUROS	
01102083	Ud Pinus halepensis h. 150-200 cm, contenedor	
	<b>TOTAL PARTIDA .....</b>	<b>24,30</b>
	Asciende el precio total de la partida a la mencionada cantidad de VEINTICUATRO EUROS con TREINTA CÉNTIMOS	
01102084	Ud Pinus halepensis h 200-250 cm, contenedor	
	<b>TOTAL PARTIDA .....</b>	<b>32,40</b>
	Asciende el precio total de la partida a la mencionada cantidad de TREINTA Y DOS EUROS con CUARENTA CÉNTIMOS	
01102090	Ud. Pinus eldarica h. 175-200 cm. Ud. de Pinus eldarica h. 175-200 cm. contenedor 50 l	
	<b>TOTAL PARTIDA .....</b>	<b>72,00</b>
	Asciende el precio total de la partida a la mencionada cantidad de SETENTA Y DOS EUROS	
01102100	Ud. Tetraclinis articulata, h. 100-125 cm. Ud. de Tetraclinis articulata, h. 100-125 cm. contenedor 9 l.	
	<b>TOTAL PARTIDA .....</b>	<b>31,50</b>
	Asciende el precio total de la partida a la mencionada cantidad de TREINTA Y UN EUROS con CINCUENTA CÉNTIMOS	
01102110	Ud. Juniperus chinensis, var., h. 80-100 cm Ud. de Juniperus chinensis, var., h. 80-100 cm. contenedor 7 l.	
	<b>TOTAL PARTIDA .....</b>	<b>14,67</b>
	Asciende el precio total de la partida a la mencionada cantidad de CATORCE EUROS con SESENTA Y SIETE CÉNTIMOS	
01102120	Ud. Juniperus horizontalis, h. 80-100 cm Ud. de Juniperus horizontalis, h. 80-100 cm. contenedor 7 l.	
	<b>TOTAL PARTIDA .....</b>	<b>13,73</b>
	Asciende el precio total de la partida a la mencionada cantidad de TRECE EUROS con SETENTA Y TRES CÉNTIMOS	
01102121	Ud Juniperus horizontalis, h 20-40 cont 3 l Ud suministro de Juniperus horizontalis "Andorra", "Andorra variegata", "Blue Chip", "Prince of Wales", "Old Gold", "Pfitzeriana Aurea", "Pfitzeriana Glauca", con-ferta "Blue Pacific", Macrobiota decussata en contenedor de 3 l	
	<b>TOTAL PARTIDA .....</b>	<b>4,00</b>
	Asciende el precio total de la partida a la mencionada cantidad de CUATRO EUROS	
01102122	Ud Juniperus horizontalis, h 40-60 cont 10 l Ud suministro de Juniperus horizontalis "Andorra", "Andorra variegata", "Blue Chip", "Prince of Wales", "Old Gold", "Pfitzeriana Aurea", "Pfitzeriana Glauca", con-ferta "Blue Pacific", Macrobiota decussata en contenedor de 10 l	
	<b>TOTAL PARTIDA .....</b>	<b>8,50</b>
	Asciende el precio total de la partida a la mencionada cantidad de OCHO EUROS con CINCUENTA CÉNTIMOS	
01102130	Ud. Taxus baccata, h. 150-175 cm. Ud. de Taxus baccata, h. 150-175 cm. contenedor 30 l.	
	<b>TOTAL PARTIDA .....</b>	<b>90,00</b>
	Asciende el precio total de la partida a la mencionada cantidad de NOVENTA EUROS	

# AYUNTAMIENTO DE GRANADA. DIRECCION TECNICA DE OBRAS

## CUADRO DE PRECIOS OBRAS MUNICIPALES 2.012

CÓDIGO	UD RESUMEN	IMPORTE
01102131	Ud. <i>Taxus baccata fastigiata robusta</i> , h. 100-125 Ud. de <i>Taxus baccata fastigiata robusta</i> , h. 100-125 cm. Contenedor 20 l.	
	TOTAL PARTIDA .....	45,00
	Asciende el precio total de la partida a la mencionada cantidad de CUARENTA Y CINCO EUROS	
01102132	Ud. <i>Taxus baccata fastigiata robusta</i> , h. 150-175 <i>Taxus baccata fastigiata robusta</i> , h. 150-175 cm., contenedor 50 l	
	TOTAL PARTIDA .....	90,00
	Asciende el precio total de la partida a la mencionada cantidad de NOVENTA EUROS	
01102133	Ud. <i>Taxus baccata piramidal</i> , h 200-250 cm, contenedor <i>Taxus baccata piramidal</i> , h. 200-250 cm., contenedor 130 l	
	TOTAL PARTIDA .....	150,00
	Asciende el precio total de la partida a la mencionada cantidad de CIENTO CINCUENTA EUROS	
01102140	Ud. <i>Thuja orientalis</i> , h. 150-175 cm. Ud. de <i>Thuja orientalis</i> , h. 150-175 cm. contenedor 30 l.	
	TOTAL PARTIDA .....	56,70
	Asciende el precio total de la partida a la mencionada cantidad de CINCUENTA Y SEIS EUROS con SETENTA CÉNTIMOS	
01102141	Ud. <i>Thuja orientalis</i> , h. 100-125 cm. <i>Thuja orientalis</i> , h. 100-125 cm., contenedor	
	TOTAL PARTIDA .....	24,00
	Asciende el precio total de la partida a la mencionada cantidad de VEINTICUATRO EUROS	
01102150	Ud. <i>Cephalotaxus harringtonia</i> , h. 125-150 Ud. de <i>Cephalotaxus harringtonia</i> , h. 125 / 150 cm. contenedor 50 l.	
	TOTAL PARTIDA .....	141,30
	Asciende el precio total de la partida a la mencionada cantidad de CIENTO CUARENTA Y UN EUROS con TREINTA CÉNTIMOS	
<b>SUBCAPÍTULO 01103 FRONDOSAS PORTE GRANDE Y MEDIANO</b>		
01103001	Ud. <i>Platanus hybrida</i> , per. 1 m., 10-12 cm., r.d. Ud. de <i>Platanus hybrida</i> , per. 1 m., 10-12 cm., r.d.	
	TOTAL PARTIDA .....	12,00
	Asciende el precio total de la partida a la mencionada cantidad de DOCE EUROS	
01103002	Ud. <i>Platanus hybrida</i> , per. 1 m., 12-14 cm., r.d. Ud. de <i>Platanus hybrida</i> , per. 1 m., 12-14 cm., r.d.	
	TOTAL PARTIDA .....	18,00
	Asciende el precio total de la partida a la mencionada cantidad de DIECIOCHO EUROS	
01103005	Ud <i>Platanus x hispanica</i> per. 1 m, 14-16 cm, r.d. Suministro y plantación de <i>Platanus x hispanica</i> , perímetro a 1 m de 14-16 cm, ser- vido a raíz desnuda. Incluye primer riego postplantación de 150 l.	
	TOTAL PARTIDA .....	41,00
	Asciende el precio total de la partida a la mencionada cantidad de CUARENTA Y UN EUROS	
01103003	Ud. <i>Platanus hybrida</i> , per. 1 m., 18-20 cm., r.d.	
	TOTAL PARTIDA .....	35,00
	Asciende el precio total de la partida a la mencionada cantidad de TREINTA Y CINCO EUROS	
01103004	Ud <i>Platanus hybrida</i> , per. 1 m., 20-25 cm., r.d. <i>Platanus hybrida</i> , per. 1 m. 20-25 cm., r.d.	
	TOTAL PARTIDA .....	45,00
	Asciende el precio total de la partida a la mencionada cantidad de CUARENTA Y CINCO EUROS	
01103010	Ud. <i>Celtis australis</i> , per. 1m. 10-12 cm., cepellón Ud. de <i>Celtis australis</i> , per. 1m. 10-12 cm., cepellón	
	TOTAL PARTIDA .....	40,50
	Asciende el precio total de la partida a la mencionada cantidad de CUARENTA EUROS con CINCUENTA CÉNTIMOS	
01103011	Ud <i>Celtis australis</i> per. 1m 18-20 cm, cepellón Unidad de <i>Celtis australis</i> con perímetro a 1m. de 18 a 20 cm., en cepellón	
	TOTAL PARTIDA .....	140,00
	Asciende el precio total de la partida a la mencionada cantidad de CIENTO CUARENTA EUROS	
01103012	Ud <i>Celtis australis</i> per. 1m 20-25 cm, cepellón Unidad de <i>Celtis australis</i> , conperímetro a 1 m. de 20 a 25 cm., en cepellón	
	TOTAL PARTIDA .....	180,00
	Asciende el precio total de la partida a la mencionada cantidad de CIENTO OCHENTA EUROS	



# AYUNTAMIENTO DE GRANADA. DIRECCION TECNICA DE OBRAS

## CUADRO DE PRECIOS OBRAS MUNICIPALES 2.012

CÓDIGO	UD	RESUMEN	IMPORTE
01103014	Ud	Celtis australis per. 1 m 12-14 cm, cepellón Ud. de Celtis australis, per. 1m. 12-14 cm., cepellón	
		TOTAL PARTIDA .....	56,00
Asciende el precio total de la partida a la mencionada cantidad de CINCUENTA Y SEIS EUROS			
01103013	Ud.	Celtis australis, per. 1m. 10-12, cont. 50 l Ud. de Celtis australis, per. 1m. 10-12, contenedor de 50 l.	
		TOTAL PARTIDA .....	64,80
Asciende el precio total de la partida a la mencionada cantidad de SESENTA Y CUATRO EUROS con OCHENTA CÉNTIMOS			
011030015	Ud	Celtis australis, per. 1 m 14-16 cm, cepellón	
		TOTAL PARTIDA .....	85,20
Asciende el precio total de la partida a la mencionada cantidad de OCHENTA Y CINCO EUROS con VEINTE CÉNTIMOS			
01103020	Ud.	Populus alba, v. bolleana, per. 1m. 10-12 cm., r.d. Ud. de Populus alba, v. bolleana, per. 1m. 10-12 cm., r.d.	
		TOTAL PARTIDA .....	13,50
Asciende el precio total de la partida a la mencionada cantidad de TRECE EUROS con CINCUENTA CÉNTIMOS			
01103021	Ud.	Populus alba, per. 1m. 12-14 cm., r.d. Ud. de Populus alba, per. 1m. 12-14 cm., r.d.	
		TOTAL PARTIDA .....	16,20
Asciende el precio total de la partida a la mencionada cantidad de DIECISEIS EUROS con VEINTE CÉNTIMOS			
01103022	Ud.	Populus alba, v. bolleana, per. 1m 12-14 cm., r.d. Ud. de Populus alba, v. bolleana, per. 1m. 12-14 cm., r.d.	
		TOTAL PARTIDA .....	18,00
Asciende el precio total de la partida a la mencionada cantidad de DIECIOCHO EUROS			
01103023	Ud.	Populus nigra v. "italica", per. 1m. 10-12 cm., r.d. Ud. de Populus nigra v. "italica", , per. 1m. 10-12 cm., r.d.	
		TOTAL PARTIDA .....	16,20
Asciende el precio total de la partida a la mencionada cantidad de DIECISEIS EUROS con VEINTE CÉNTIMOS			
01103024	Ud	Populus nigra, h 150-200 cm, r.d.	
		TOTAL PARTIDA .....	16,20
Asciende el precio total de la partida a la mencionada cantidad de DIECISEIS EUROS con VEINTE CÉNTIMOS			
01103025	Ud	Populus x canadensis, per 1 m 12-14, r.d.	
		TOTAL PARTIDA .....	18,75
Asciende el precio total de la partida a la mencionada cantidad de DIECIOCHO EUROS con SETENTA Y CINCO CÉNTIMOS			
01103026	Ud	Populus simonii, per 1 m 12 a 14 cm, r.d.	
		TOTAL PARTIDA .....	19,30
Asciende el precio total de la partida a la mencionada cantidad de DIECINUEVE EUROS con TREINTA CÉNTIMOS			
01103030	Ud.	Fraxinus angustifolia, per. 1m. 10-12 cm., r.d. Ud. de Fraxinus angustifolia, per. 1m. 10-12 cm., r.d.	
		TOTAL PARTIDA .....	21,60
Asciende el precio total de la partida a la mencionada cantidad de VEINTIUN EUROS con SESENTA CÉNTIMOS			
01103031	Ud	Fraxinus angustifolia, per. 1m 12-14 cm, cepellón Unidad de Fraxinus angustifolia, con perímetro a 1m. de 12 a 14 cm., en cepellón	
		TOTAL PARTIDA .....	35,00
Asciende el precio total de la partida a la mencionada cantidad de TREINTA Y CINCO EUROS			
01103032	Ud	Fraxinus angustifolia, per. 1m 18-20 cm, cepellón Unidad de Fraxinus angustifolia, con perímetro a 1 m. de 18 a 20 cm., en cepellón	
		TOTAL PARTIDA .....	95,00
Asciende el precio total de la partida a la mencionada cantidad de NOVENTA Y CINCO EUROS			
01103031A	Ud	Fraxinus angustifolia "Raywood", per. 1m 10-12 contenedor 50 l Suministro y plantación de Fraxinus angustifolia "Raywood", perímetro a 1 metro 10-12 cm servido en contenedor. Incluye primer riego postplantación de 50 l.	
		TOTAL PARTIDA .....	81,00
Asciende el precio total de la partida a la mencionada cantidad de OCHENTA Y UN EUROS			
01103032A	Ud	Fraxinus angustifolia "Raywood", per. 1 m 12-14 contenedor 50 l Suministro y plantación de Fraxinus angustifolia "Raywood", perímetro a 1 metro 12-14 cm servido en cepellón. Incluye primer riego postplantación de 50 l.	
		TOTAL PARTIDA .....	102,00
Asciende el precio total de la partida a la mencionada cantidad de CIENTO DOS EUROS			

**AYUNTAMIENTO DE GRANADA. DIRECCION TECNICA DE OBRAS****CUADRO DE PRECIOS OBRAS MUNICIPALES 2.012**

<b>CÓDIGO</b>	<b>UD</b>	<b>RESUMEN</b>	<b>IMPORTE</b>
01103033A	Ud	Fraxinus angustifolia "Raywood", per. 1 m 14-16 contenedor 50 l Suministro y plantación de Fraxinus angustifolia "Raywood", perímetro a 1 metro 14-16 cm servido en cepellón. Incluye primer riego postplantación de 50 l.	
		<b>TOTAL PARTIDA .....</b>	<b>120,00</b>
Asciende el precio total de la partida a la mencionada cantidad de CIENTO VEINTE EUROS			
01103035	Ud	Fraxinus ornus, per. 1m 10-12 cm, cepellón Unidad de Fraxinus ornus, con perímetro a 1 m. de 10 a 12 cm., en cepellón	
		<b>TOTAL PARTIDA .....</b>	<b>32,40</b>
Asciende el precio total de la partida a la mencionada cantidad de TREINTA Y DOS EUROS con CUARENTA CÉNTIMOS			
01103036	Ud	Fraxinus ornus, per. 1m 12-14 cm, cepellón Unidad de Fraxinus ornus con perímetro a 1m. de 12 a 14 cm., en cepellón	
		<b>TOTAL PARTIDA .....</b>	<b>42,00</b>
Asciende el precio total de la partida a la mencionada cantidad de CUARENTA Y DOS EUROS			
01103037	Ud	Fraxinus ornus, per. 1m 18-20 cm, cepellón Unidad de Fraxinus ornus con perímetro a 1m. de 18 a 20 cm., en cepellón	
		<b>TOTAL PARTIDA .....</b>	<b>120,00</b>
Asciende el precio total de la partida a la mencionada cantidad de CIENTO VEINTE EUROS			
01103038	Ud	Fraxinus excelsior, per. 1 m 14-16 cm, contenedor Suministro y plantación de Fraxinus excelsior, perímetro a 1 m 14-16 cm, servida en contenedor. Incluye primer riego postplantación de 150 l	
		<b>TOTAL PARTIDA .....</b>	<b>73,00</b>
Asciende el precio total de la partida a la mencionada cantidad de SETENTA Y TRES EUROS			
01103036A	Ud	Fraxinus ornus, per. 1m 12-14 cm, contenedor Suministro y plantación de Fraxinus ornus, perímetro a 1 m 14-16 cm, servida en contenedor. Incluye primer riego postplantación de 150 l	
		<b>TOTAL PARTIDA .....</b>	<b>55,00</b>
Asciende el precio total de la partida a la mencionada cantidad de CINCUENTA Y CINCO EUROS			
01103040	Ud.	Salix babylonica, per. 1m. 10-12 cm., r.d. Ud. de Salix babylonica, per. 1m. 10-12 cm., r.d.	
		<b>TOTAL PARTIDA .....</b>	<b>10,80</b>
Asciende el precio total de la partida a la mencionada cantidad de DIEZ EUROS con OCHENTA CÉNTIMOS			
01103041	Ud	Salix babilonica, per 1 m 12-14 cm., r.d.	
		<b>TOTAL PARTIDA .....</b>	<b>19,29</b>
Asciende el precio total de la partida a la mencionada cantidad de DIECINUEVE EUROS con VEINTINUEVE CÉNTIMOS			
01103042	Ud	Salix babylonica, per. 1 m 16-18 cm, h 350-400 cm, r.d.	
		<b>TOTAL PARTIDA .....</b>	<b>25,00</b>
Asciende el precio total de la partida a la mencionada cantidad de VEINTICINCO EUROS			
01103045	Ud.	Salix viminalis, per. 1m. 8-10 cm., r.d. Ud. de Salix viminalis, per. 1m. 8-10 cm., r.d.	
		<b>TOTAL PARTIDA .....</b>	<b>9,00</b>
Asciende el precio total de la partida a la mencionada cantidad de NUEVE EUROS			
01103050	Ud.	Robinia pseudoacacia, per. 1m. 10-12 cm., r.d. Ud. de Robinia pseudoacacia, per. 1m. 10-12 cm., r.d.	
		<b>TOTAL PARTIDA .....</b>	<b>15,00</b>
Asciende el precio total de la partida a la mencionada cantidad de QUINCE EUROS			
01103051	Ud.	Robinia pseudoacacia, per. 1m. 12-14 cm., r.d. Ud. de Robinia pseudoacacia, per. 1m. 12-14 cm., r.d.	
		<b>TOTAL PARTIDA .....</b>	<b>18,00</b>
Asciende el precio total de la partida a la mencionada cantidad de DIECIOCHO EUROS			
01103052	Ud.	Robinia pseudoacacia, v. casque rouge, per. 1m. 12-14 cm. Ud. de Robinia pseudoacacia, v. casque rouge, per. 1m. 12-14 cm., r.d.	
		<b>TOTAL PARTIDA .....</b>	<b>24,30</b>
Asciende el precio total de la partida a la mencionada cantidad de VEINTICUATRO EUROS con TREINTA CÉNTIMOS			
01103053	Ud	Robinia pseudoacacia, per. 1m 18-20 cm, cepellón Unidad de Robinia pseudoacacia con perímetro a 1m. de 18 al 20 cm., en cepellón	
		<b>TOTAL PARTIDA .....</b>	<b>85,00</b>
Asciende el precio total de la partida a la mencionada cantidad de OCHENTA Y CINCO EUROS			

# AYUNTAMIENTO DE GRANADA. DIRECCION TECNICA DE OBRAS

## CUADRO DE PRECIOS OBRAS MUNICIPALES 2.012

CÓDIGO	UD RESUMEN	IMPORTE
01103054	Ud Robinia pseudoacacia, per. 1m. 20-25 cm, cepellón Unidad de Robinia pseudoacacia, con perímetro a 1m. de 20 a 25 cm., en cepellón	
	TOTAL PARTIDA .....	100,00
	Asciende el precio total de la partida a la mencionada cantidad de CIENTO EUROS	
01103060	Ud. Sophora japonica, per. 1m. 10-12 cm., cepellón Ud. de Sophora japonica, per. 1m. 10-12 cm., r.d.	
	TOTAL PARTIDA .....	21,60
	Asciende el precio total de la partida a la mencionada cantidad de VEINTIUN EUROS con SESENTA CÉNTIMOS	
01103061	Ud. Sophora japonica, per. 1m. 12-14 cm., cepellón Ud. de Sophora japonica, per. 1m. 12-14 cm., r.d.	
	TOTAL PARTIDA .....	28,80
	Asciende el precio total de la partida a la mencionada cantidad de VEINTIOCHO EUROS con OCHENTA CÉNTIMOS	
01103064	Ud Sophora japonica, per. 1 m 14-16 cm, cepellón	
	TOTAL PARTIDA .....	33,00
	Asciende el precio total de la partida a la mencionada cantidad de TREINTA Y TRES EUROS	
01103065	Ud Sophora japonica, per. 1 m 16-18 cm, cepellón	
	TOTAL PARTIDA .....	40,00
	Asciende el precio total de la partida a la mencionada cantidad de CUARENTA EUROS	
01103062	Ud Sophora japonica, per. 1m 18-20, cepellón Unidad de Sophora japónica, con perímetro a 1 m. de 18 a 20 cm., en cepellón	
	TOTAL PARTIDA .....	85,00
	Asciende el precio total de la partida a la mencionada cantidad de OCHENTA Y CINCO EUROS	
01103063	Ud Sophora japonica con perímetro a 1 m. de 20 a 25 cm., Unidad de Sophora japonica con perímetro a 1 m. de 20 a 25 cm., en cepellón	
	TOTAL PARTIDA .....	100,00
	Asciende el precio total de la partida a la mencionada cantidad de CIENTO EUROS	
01103070	Ud. Gleditsia triacanthos, per. 1m. 10-12 cm., cepellón Ud. de Gleditsia triacanthos, per. 1m. 10-12 cm., cepellón	
	TOTAL PARTIDA .....	27,00
	Asciende el precio total de la partida a la mencionada cantidad de VEINTISIETE EUROS	
01103071	Ud. Gleditsia triacanthos inermis, per. 1m. 10-12 cm., cepellón Ud. de Gleditsia triacanthos inermis, per. 1m. 10-12 cm., cepellón	
	TOTAL PARTIDA .....	32,40
	Asciende el precio total de la partida a la mencionada cantidad de TREINTA Y DOS EUROS con CUARENTA CÉNTIMOS	
01103072	Ud Gleditsia triacanthos con perímetro a 1m. de 18 a 20 cepellón Unidad de Gleditsia triacanthos con perímetro a 1m. de 18 a 20 cm., en cepellón	
	TOTAL PARTIDA .....	120,00
	Asciende el precio total de la partida a la mencionada cantidad de CIENTO VEINTE EUROS	
01103073	Ud Gleditsia triacanthos con perímetro a 1 m. de 20 a 25 cepellón Unidad de Gleditsia triacanthos con perímetro a 1 m. de 20 a 25 cm., en cepellón	
	TOTAL PARTIDA .....	150,00
	Asciende el precio total de la partida a la mencionada cantidad de CIENTO CINCUENTA EUROS	
01103080	Ud. Tilia tomentosa, per. 1m. 10-12 cm., cepellón Ud. de Tilia tomentosa, per. 1m. 10-12 cm., cepellón	
	TOTAL PARTIDA .....	40,00
	Asciende el precio total de la partida a la mencionada cantidad de CUARENTA EUROS	
01103081	Ud. Tilia tomentosa, per. 1m. 12-14 cm.cepellón Ud. de Tilia tomentosa, per. 1m. 12-14 cm.cepellón	
	TOTAL PARTIDA .....	50,00
	Asciende el precio total de la partida a la mencionada cantidad de CINCUENTA EUROS	
01103082	Ud Tilia tomentosa con perímetro a 1m. de 18 a 20 cm., en cepellón Unidad de Tilia tomentosa con perímetro a 1m. de 18 a 20 cm., en cepellón	
	TOTAL PARTIDA .....	95,00
	Asciende el precio total de la partida a la mencionada cantidad de NOVENTA Y CINCO EUROS	
01103083	Ud Tilia tomentosa con perímetro a 1m. de 20 a 25 cm., en cepellón Unidad de Tilia tomentosa conperímetro a 1m. de 20 a 25 cm., en cepellón	
	TOTAL PARTIDA .....	150,00
	Asciende el precio total de la partida a la mencionada cantidad de CIENTO CINCUENTA EUROS	

# AYUNTAMIENTO DE GRANADA. DIRECCION TECNICA DE OBRAS

## CUADRO DE PRECIOS OBRAS MUNICIPALES 2.012

CÓDIGO	UD RESUMEN	IMPORTE
01103084	Ud. Tilia platyphyllos, per. 1m. 10-12 cm. cepellón Ud. de Tilia platyphyllos, per. 1m. 10-12 cm. cepellón	
	TOTAL PARTIDA .....	32,40
	Asciende el precio total de la partida a la mencionada cantidad de TREINTA Y DOS EUROS con CUARENTA CÉNTIMOS	
01103085	Ud. Tilia x euchlora, per. 1m. 10-12 cm. cepellón Ud. de Tilia x euchlora, per. 1m. 10-12 cm. cepellón	
	TOTAL PARTIDA .....	35,10
	Asciende el precio total de la partida a la mencionada cantidad de TREINTA Y CINCO EUROS con DIEZ CÉNTIMOS	
01103086	Ud Tilia platyphyllos, per. 1 m 12-14 cm, contenedor	
	TOTAL PARTIDA .....	61,00
	Asciende el precio total de la partida a la mencionada cantidad de SESENTA Y UN EUROS	
01103090	Ud. Aesculus hippocastanum, per. 1m. 10-12 cm. cepellón Ud. de Aesculus hippocastanum, per. 1m. 10-12 cm. cepellón	
	TOTAL PARTIDA .....	59,40
	Asciende el precio total de la partida a la mencionada cantidad de CINCUENTA Y NUEVE EUROS con CUARENTA CÉNTIMOS	
01103091	Ud. Aesculus hippocastanum, per. 1m. 10-12 cm. contenedor 30 l Ud. de Aesculus hippocastanum, per. 1m. 10-12 cm. contenedor 30 l.	
	TOTAL PARTIDA .....	85,50
	Asciende el precio total de la partida a la mencionada cantidad de OCHENTA Y CINCO EUROS con CINCUENTA CÉNTIMOS	
01103092	Ud Aesculus hippocastanum per. 1m. de 18 a 20 cm. cepellón Aesculus hippocastanum con perímetro a 1m. de 18 a 20 cm., en cepellón	
	TOTAL PARTIDA .....	125,00
	Asciende el precio total de la partida a la mencionada cantidad de CIENTO VEINTICINCO EUROS	
01103094	Ud Aesculus hippocastanum per. 1 m. de 12 a 14 cm, contenedor	
	TOTAL PARTIDA .....	95,50
	Asciende el precio total de la partida a la mencionada cantidad de NOVENTA Y CINCO EUROS con CINCUENTA CÉNTIMOS	
01103095	Ud Aesculus hippocastanum per. 1 m. de 14 a 16 cm, contenedor	
	TOTAL PARTIDA .....	110,50
	Asciende el precio total de la partida a la mencionada cantidad de CIENTO DIEZ EUROS con CINCUENTA CÉNTIMOS	
01103093	Ud Aesculus hippocastanum per. 1m. de 20 a 25 cm., en cepellón Aesculus hippocastanum con perímetro a 1m. de 20 a 25 cm., en cepellón	
	TOTAL PARTIDA .....	165,00
	Asciende el precio total de la partida a la mencionada cantidad de CIENTO SESENTA Y CINCO EUROS	
01103100	Ud. Magnolia grandiflora, h. 250-300 cm., contenedor 85 l. Ud. de Magnolia grandiflora, h. 250-300 cm., contenedor 85 l.	
	TOTAL PARTIDA .....	300,00
	Asciende el precio total de la partida a la mencionada cantidad de TRESCIENTOS EUROS	
01103101	Ud. Magnolia grandiflora, h. 175 / 200 cm., contenedor 70 l. Ud. de Magnolia grandiflora, h. 175 / 200 cm., contenedor 70 l.	
	TOTAL PARTIDA .....	160,00
	Asciende el precio total de la partida a la mencionada cantidad de CIENTO SESENTA EUROS	
01103110	Ud. Ulmus campestris, per. 1m. 10-12 cm., r.d. Ud. de Ulmus campestris, per. 1m. 10-12 cm., r.d.	
	TOTAL PARTIDA .....	21,60
	Asciende el precio total de la partida a la mencionada cantidad de VEINTIUN EUROS con SESENTA CÉNTIMOS	
01103111	Ud. Ulmus v. umbraculifera, per. 1m. 10-12 cm., r.d. Ud. de Ulmus v. umbraculifera, per. 1m. 10-12 cm., r.d.	
	TOTAL PARTIDA .....	29,70
	Asciende el precio total de la partida a la mencionada cantidad de VEINTINUEVE EUROS con SETENTA CÉNTIMOS	
01103113	Ud Ulmus v. umbraculifera, per. 1 m 14-16 cm, r.d	
	TOTAL PARTIDA .....	40,00
	Asciende el precio total de la partida a la mencionada cantidad de CUARENTA EUROS	
01103112	Ud. Ulmus pumila, per. 1m. 10-12 cm., r.d. Ud. de Ulmus pumila, per. 1m. 10-12 cm., r.d.	
	TOTAL PARTIDA .....	13,50
	Asciende el precio total de la partida a la mencionada cantidad de TRECE EUROS con CINCUENTA CÉNTIMOS	

# AYUNTAMIENTO DE GRANADA. DIRECCION TECNICA DE OBRAS

## CUADRO DE PRECIOS OBRAS MUNICIPALES 2.012

CÓDIGO	UD RESUMEN	IMPORTE
01103120	Ud. <b>Negundo fraxinofolium, per. 1m. 10-12 cm., r.d.</b> Ud. de negundo fraxinofolium, per. 1m. 10-12 cm., r.d.	
	<b>TOTAL PARTIDA .....</b>	<b>18,00</b>
	Asciende el precio total de la partida a la mencionada cantidad de DIECIOCHO EUROS	
01103121	Ud. <b>Negundo fraxinofolium, per. 1m. 12-14 cm., r.d.</b> Ud. de Negundo fraxinofolium, per. 1m. 12-14 cm., r.d.	
	<b>TOTAL PARTIDA .....</b>	<b>25,00</b>
	Asciende el precio total de la partida a la mencionada cantidad de VEINTICINCO EUROS	
01103122	Ud <b>Negundo fraxinofolium per. 1 m. de 18 a 20 cm., r.d.</b> Negundo fraxinofolium con perímetro a 1 m. de 18 a 20 cm., a raíz desnuda	
	<b>TOTAL PARTIDA .....</b>	<b>45,00</b>
	Asciende el precio total de la partida a la mencionada cantidad de CUARENTA Y CINCO EUROS	
01103123	Ud <b>Negundo fraxinofolium per. 1 m. de 20 a 25 cm., en cepellón</b> Negundo fraxinofolium, conperímetro a 1 m. de 20 a 25 cm., en cepellón	
	<b>TOTAL PARTIDA .....</b>	<b>90,00</b>
	Asciende el precio total de la partida a la mencionada cantidad de NOVENTA EUROS	
01103130	Ud. <b>Melia azedarach, per. 1m. 10-12 cm. cepellón</b> Ud. de Melia azedarach, per. 1m. 10-12 cm. cepellón	
	<b>TOTAL PARTIDA .....</b>	<b>27,00</b>
	Asciende el precio total de la partida a la mencionada cantidad de VEINTISIETE EUROS	
01103131	Ud. <b>Melia azedarach, per. 1m. 12-14 cm., cepellón</b> Ud. de Melia azedarach, per. 1m. 12-14 cm., cepellón	
	<b>TOTAL PARTIDA .....</b>	<b>32,40</b>
	Asciende el precio total de la partida a la mencionada cantidad de TREINTA Y DOS EUROS con CUARENTA CÉNTIMOS	
01103134	Ud <b>Melia azedarach per 1 m 14-16 cm, contenedor</b>	
	<b>TOTAL PARTIDA .....</b>	<b>38,00</b>
	Asciende el precio total de la partida a la mencionada cantidad de TREINTA Y OCHO EUROS	
01103132	Ud <b>Melia azederach per. 1 m. de 18 a 20 cm., en cepellón</b> Melia azederach con perímetro a 1 m. de 18 a 20 cm., en cepellón	
	<b>TOTAL PARTIDA .....</b>	<b>65,00</b>
	Asciende el precio total de la partida a la mencionada cantidad de SESENTA Y CINCO EUROS	
01103133	Ud <b>Melia azederach per. 1 m. de 20 a 25 cm., en cepellón</b> Melia azederach con perímetro a 1 m. de 20 a 25 cm., en cepellón	
	<b>TOTAL PARTIDA .....</b>	<b>90,00</b>
	Asciende el precio total de la partida a la mencionada cantidad de NOVENTA EUROS	
01103140	Ud. <b>Catalpa bignonioides, per. 1m. 10-12 cm., cepellón</b> Ud. de Catalpa bignonioides, per. 1m. 10-12 cm., cepellón	
	<b>TOTAL PARTIDA .....</b>	<b>18,90</b>
	Asciende el precio total de la partida a la mencionada cantidad de DIECIOCHO EUROS con NOVENTA CÉNTIMOS	
01103141	Ud <b>Catalpa bignonioides per. 1 m. de 18 a 20 cm., en cepellón</b> Catalpa bignonioides con perímetro a 1 m. de 18 a 20 cm., en cepellón	
	<b>TOTAL PARTIDA .....</b>	<b>160,00</b>
	Asciende el precio total de la partida a la mencionada cantidad de CIENTO SESENTA EUROS	
01103142	Ud <b>Catalpa bignonioides per. 1 m. de 20 a 25 cm., en cepellón</b> Catalpa bignonioides, conperímetro a 1 m. de 20 a 25 cm., en cepellón	
	<b>TOTAL PARTIDA .....</b>	<b>210,00</b>
	Asciende el precio total de la partida a la mencionada cantidad de DOSCIENTOS DIEZ EUROS	
01103143	Ud <b>Catalpa bignonioides per. 1 m 12-14 cm, r.d.</b> Suministro y plantación de Catalpa bignonioides, perímetro a 1 m 12-14 cm servido a raíz desnuda. Incluye primer riego postplantación de 150 l.	
	<b>TOTAL PARTIDA .....</b>	<b>29,00</b>
	Asciende el precio total de la partida a la mencionada cantidad de VEINTINUEVE EUROS	
01103144	Ud <b>Catalpa bignonioides per. 1 m 14-16 cm, r.d.</b> Suministro y plantación de Catalpa bignonioides, perímetro a 1 m 14-16 cm servido a raíz desnuda. Incluye primer riego postplantación de 150 l.	
	<b>TOTAL PARTIDA .....</b>	<b>34,00</b>
	Asciende el precio total de la partida a la mencionada cantidad de TREINTA Y CUATRO EUROS	

# AYUNTAMIENTO DE GRANADA. DIRECCION TECNICA DE OBRAS

## CUADRO DE PRECIOS OBRAS MUNICIPALES 2.012

CÓDIGO	UD RESUMEN	IMPORTE
01103145	Ud Catalpa bungei per. 1 m 12-14 cm, contenedor	
	TOTAL PARTIDA .....	48,00
	Asciende el precio total de la partida a la mencionada cantidad de CUARENTA Y OCHO EUROS	
01103150	Ud. Paulownia tomentosa, per. 1m. 10-12 cm., cepellón Ud. de Paulownia tomentosa, per. 1m. 10-12 cm., cepellón	
	TOTAL PARTIDA .....	35,10
	Asciende el precio total de la partida a la mencionada cantidad de TREINTA Y CINCO EUROS con DIEZ CÉNTIMOS	
01103151	Ud Paulownia tomentosa per. 1 m. de 18 a 20 cm., cepellón Paulownia tomentosa con perímetro a 1 m. de 18 a 20 cm., en cepellón	
	TOTAL PARTIDA .....	120,00
	Asciende el precio total de la partida a la mencionada cantidad de CIENTO VEINTE EUROS	
01103170	Ud. Liquidambar styraciflua, per. 1m. 10-12 cm., cepellón Ud. de Liquidambar styraciflua, per. 1m. 10-12 cm., cepellón	
	TOTAL PARTIDA .....	43,20
	Asciende el precio total de la partida a la mencionada cantidad de CUARENTA Y TRES EUROS con VEINTE CÉNTIMOS	
01103180	Ud. Liriodendron tulipifera, per. 1m. 10-12 cm., cepellón Ud. de Liriodendron tulipifera, per. 1m. 10-12 cm., cepellón	
	TOTAL PARTIDA .....	43,20
	Asciende el precio total de la partida a la mencionada cantidad de CUARENTA Y TRES EUROS con VEINTE CÉNTIMOS	
01103181	Ud Liriodendron tulipifera, per. 1 m 12-14 cm, cepellón Ud. de Liriodendron tulipifera, per. 1m. 12-14 cm., cepellón	
	TOTAL PARTIDA .....	55,00
	Asciende el precio total de la partida a la mencionada cantidad de CINCUENTA Y CINCO EUROS	
01103182	Ud Liriodendron tulipifera, per. 1 m 12-14 cm, contenedor	
	TOTAL PARTIDA .....	65,00
	Asciende el precio total de la partida a la mencionada cantidad de SESENTA Y CINCO EUROS	
01103190	Ud. Ailanthus altissima, per. 1m. 10-12 cm., r.d. Ud. de Ailanthus altissima, per. 1m. 10-12 cm., r.d.	
	TOTAL PARTIDA .....	13,50
	Asciende el precio total de la partida a la mencionada cantidad de TRECE EUROS con CINCUENTA CÉNTIMOS	
01103200	Ud. Eucaliptus camaldulensis, h. 250-300 cm.,y/o per . 1.m. 10-12 Unidad de Eucaliptus camaldulensis, con una altura de 250 a 300 cm. y/o perímetro a 1 m. 10 a 12 cm., cultivado en contenedor de 50 l.	
	TOTAL PARTIDA .....	67,50
	Asciende el precio total de la partida a la mencionada cantidad de SESENTA Y SIETE EUROS con CINCUENTA CÉNTIMOS	
01103201	Ud. Eucaliptus camaldulensis, h. 100 / 125 cm., contenedor 3l Ud. de Eucaliptus camaldulensis, h. 100 / 125 cm., contenedor 3l.	
	TOTAL PARTIDA .....	5,22
	Asciende el precio total de la partida a la mencionada cantidad de CINCO EUROS con VEINTIDOS CÉNTIMOS	
01103210	Ud. Morus alba, per. 1m. 10-12 cm., cepellón Morus alba, per. 1m. 10-12 cm., cepellón	
	TOTAL PARTIDA .....	18,00
	Asciende el precio total de la partida a la mencionada cantidad de DIECIOCHO EUROS	
01103211	Ud Morus alba, per. 1 m. de 10 a 12 cm., r.d. Morus alba, con perímetro a 1 m. de 10 a 12 cm., a raíz desnuda	
	TOTAL PARTIDA .....	20,00
	Asciende el precio total de la partida a la mencionada cantidad de VEINTE EUROS	
01103212	Ud Morus alba v. fruitless, per. 1 m. de 12 a 14 cm., r.d. Morus alba v. fruitless, con perímetro a 1 m. de 12 a 14 cm., a raíz desnuda	
	TOTAL PARTIDA .....	30,00
	Asciende el precio total de la partida a la mencionada cantidad de TREINTA EUROS	
01103213	Ud Morus alba v. fruitless per. 1m. de 18 a 20 cm., en cepellón Morus alba v. fruitless con perímetro a 1m. de 18 a 20 cm., en cepellón	
	TOTAL PARTIDA .....	90,00
	Asciende el precio total de la partida a la mencionada cantidad de NOVENTA EUROS	
01103214	Ud Morus alva v. fruitless per. 1 m de 14 a 16 cm, r.d.	
	TOTAL PARTIDA .....	48,00
	Asciende el precio total de la partida a la mencionada cantidad de CUARENTA Y OCHO EUROS	

# AYUNTAMIENTO DE GRANADA. DIRECCION TECNICA DE OBRAS

## CUADRO DE PRECIOS OBRAS MUNICIPALES 2.012

CÓDIGO	UD RESUMEN	IMPORTE
01103220	Ud. Quercus ilex, per. 1m. 10-12 cm.y/o h. 175-200 cm., cont 50 l Ud. de Quercus ilex, per. 1m. 10-12 cm.y/o h. 175-200 cm., contenedor 50 l.	
	TOTAL PARTIDA .....	97,20
	Asciende el precio total de la partida a la mencionada cantidad de NOVENTA Y SIETE EUROS con VEINTE CÉNTIMOS	
01103221	Ud Quercus ilex, per. 1 m. de 14 a 16 cm., contenedor 70 l Quercus ilex, con perímetro a 1 m. de 14 a 16 cm., cultivado en contenedor de 70 litros	
	TOTAL PARTIDA .....	205,00
	Asciende el precio total de la partida a la mencionada cantidad de DOSCIENTOS CINCO EUROS	
01103223	Ud Quercus ilex, per 1m 6 a 8 cm, contenedor	
	TOTAL PARTIDA .....	63,32
	Asciende el precio total de la partida a la mencionada cantidad de SESENTA Y TRES EUROS con TREINTA Y DOS CÉNTIMOS	
01103224	Ud Quercus ilex, per 1 m 8 a 10 cm, contenedor	
	TOTAL PARTIDA .....	83,35
	Asciende el precio total de la partida a la mencionada cantidad de OCHENTA Y TRES EUROS con TREINTA Y CINCO CÉNTIMOS	
01103225	Ud Quercus ilex, per 1 m 10 a 12 cm, contenedor	
	TOTAL PARTIDA .....	102,06
	Asciende el precio total de la partida a la mencionada cantidad de CIENTO DOS EUROS con SEIS CÉNTIMOS	
01103222	Ud Quercus faginea per.1 m. de 8 a 10 cm. en cepellón Quercus faginea con perímetro a 1 m. de 8 a 10 cm. en cepellón	
	TOTAL PARTIDA .....	51,30
	Asciende el precio total de la partida a la mencionada cantidad de CINCUENTA Y UN EUROS con TREINTA CÉNTIMOS	
01103230	Ud. Quercus suber, per. 1m. 10-12 cm., h. 175-200 cm., cont 30 l Ud. de Quercus suber, per. 1m. 10-12 cm., h. 175-200 cm., contenedor 30 l.	
	TOTAL PARTIDA .....	81,00
	Asciende el precio total de la partida a la mencionada cantidad de OCHENTA Y UN EUROS	
01103231	Ud Quercus pyrenaica, per 1 m 10-12 cm, h 175-200 cm, con. 30 l	
	TOTAL PARTIDA .....	81,00
	Asciende el precio total de la partida a la mencionada cantidad de OCHENTA Y UN EUROS	
01103240	Ud. Casuarina cunninghamiana, h. 200-250 cm., contenedor 50 l Ud. de Casuarina cunninghamiana, h. 200-250 cm., contenedor 50 l.	
	TOTAL PARTIDA .....	48,60
	Asciende el precio total de la partida a la mencionada cantidad de CUARENTA Y OCHO EUROS con SESENTA CÉNTIMOS	
01103241	Ud Casuarina cunnighamiana per. 1 m. de 18 a 20 cm., cont 80 l Casuarina cunnighamiana con perímetro a 1 m. de 18 a 20 cm., cultivado en contenedor de 80 litros	
	TOTAL PARTIDA .....	210,00
	Asciende el precio total de la partida a la mencionada cantidad de DOSCIENTOS DIEZ EUROS	
01103250	Ud. Sorbus aria, per. 1m. 8-10 cm., contenedor 30 l. Ud. de Sorbus aria, per. 1m. 8-10 cm., contenedor 30 l.	
	TOTAL PARTIDA .....	54,00
	Asciende el precio total de la partida a la mencionada cantidad de CINCUENTA Y CUATRO EUROS	
01103260	Ud. Juglans regia, per. 1m. 10-12 cm., r.d. Ud. de Juglans regia, per. 1m. 10-12 cm., r.d.	
	TOTAL PARTIDA .....	27,00
	Asciende el precio total de la partida a la mencionada cantidad de VEINTISIETE EUROS	
01103261	Ud Juglans regia, per. 1 m 12-14 cm, r.d.	
	TOTAL PARTIDA .....	43,00
	Asciende el precio total de la partida a la mencionada cantidad de CUARENTA Y TRES EUROS	
01103262	Ud Juglans regia, árbol ejemplar	
01103270	Ud. Pterocarya fraxinifolia, per. 1m. 10-1 Ud. de Pterocarya fraxinifolia, per. 1m. 10-12 cm., cepellón	
	TOTAL PARTIDA .....	36,00
	Asciende el precio total de la partida a la mencionada cantidad de TREINTA Y SEIS EUROS	
01103280	Ud. Zelkova carpinifolia, per. 1m. 10-12 cm., cepellón Ud. de Zelkova carpinifolia, per. 1m. 10-12 cm., cepellón	
	TOTAL PARTIDA .....	62,10
	Asciende el precio total de la partida a la mencionada cantidad de SESENTA Y DOS EUROS con DIEZ CÉNTIMOS	

# AYUNTAMIENTO DE GRANADA. DIRECCION TECNICA DE OBRAS

## CUADRO DE PRECIOS OBRAS MUNICIPALES 2.012

CÓDIGO	UD	RESUMEN	IMPORTE
01103284	Ud	Zelkova serrata, per. 1 m 14-16 cm, cepellón Ud de suministro de Zelkova serrata con perímetro a 1 m de 14-16 cm. Planta servida en cepellón.	
		TOTAL PARTIDA .....	70,00
Asciende el precio total de la partida a la mencionada cantidad de SETENTA EUROS			
01103290	Ud.	Broussonetia papyrifera, per. 1m. 10-12 cm. r.d. Ud. de Broussonetia papyrifera, per. 1m. 10-12 cm. R.D.	
		TOTAL PARTIDA .....	20,00
Asciende el precio total de la partida a la mencionada cantidad de VEINTE EUROS			
01103291	Ud	Broussonetia papyrifera per. 1 m. de 18 a 20 cm., en cepellón Broussonetia papyrifera con perímetro a 1 m. de 18 a 20 cm., en cepellón	
		TOTAL PARTIDA .....	90,00
Asciende el precio total de la partida a la mencionada cantidad de NOVENTA EUROS			
01103300	Ud.	Carya illinoensis, per. 10-12 cm., cepellón. Ud. Carya illinoensis, per. 10-12 cm., cepellón.	
		TOTAL PARTIDA .....	48,60
Asciende el precio total de la partida a la mencionada cantidad de CUARENTA Y OCHO EUROS con SESENTA CÉNTIMOS			
01103310	Ud.	Cercidiphyllum japonicum, h. 175/200 cm., cont. 40 l. Ud. Cercidiphyllum japonicum, h. 175/200 cm., contenedor 40 l.	
		TOTAL PARTIDA .....	67,50
Asciende el precio total de la partida a la mencionada cantidad de SESENTA Y SIETE EUROS con CINCUENTA CÉNTIMOS			
<b>SUBCAPÍTULO 01104 FRONDOSAS PORTE MEDIANO Y PEQUEÑO</b>			
01104001	Ud.	Cercis siliquastrum, per. 1m. 10-12 cm., cepellón Ud. de Cercis siliquastrum, per. 1m. 10-12 cm., cepellón	
		TOTAL PARTIDA .....	60,00
Asciende el precio total de la partida a la mencionada cantidad de SESENTA EUROS			
01104002	Ud.	Cercis Siliquastrum per. 1 m. de 14 a 16 cm., cont. 70 l Cercis Siliquastrum con perímetro a 1 m. de 14 a 16 cm., cultivado en contenedor de 70 l.	
		TOTAL PARTIDA .....	155,00
Asciende el precio total de la partida a la mencionada cantidad de CIENTO CINCUENTA Y CINCO EUROS			
01104003	Ud	Cercis siliquastrum per. 1 m. de 18 a 20 cm., en cepellón Cercis siliquastrum con perímetro a 1 m. de 18 a 20 cm., en cepellón	
		TOTAL PARTIDA .....	150,00
Asciende el precio total de la partida a la mencionada cantidad de CIENTO CINCUENTA EUROS			
01104004	Ud.	Cercis siliquastrum per. 1 m. de 20 a 25 cm., en cepellón Cercis siliquastrum con perímetro a 1 m. de 20 a 25 cm., en cepellón	
		TOTAL PARTIDA .....	200,00
Asciende el precio total de la partida a la mencionada cantidad de DOSCIENTOS EUROS			
01104005	Ud	Cercis siliquastrum per. 1 m 12-14 cm, cepellón	
		TOTAL PARTIDA .....	81,00
Asciende el precio total de la partida a la mencionada cantidad de OCHENTA Y UN EUROS			
01104010	Ud.	Acer campestre, per. 1m. 10-12 cm, cepellón. Ud. de suministro y plantación de Acer campestre, per. 1m. 10-12 cm, cepellón.	
		TOTAL PARTIDA .....	24,30
Asciende el precio total de la partida a la mencionada cantidad de VEINTICUATRO EUROS con TREINTA CÉNTIMOS			
01104013	Ud	Acer campestre, per. 1 m 12-14 cm, cepellón Ud. de suministro y plantación de Acer campestre, per. 1m. 12-14 cm, cepellón.	
		TOTAL PARTIDA .....	35,00
Asciende el precio total de la partida a la mencionada cantidad de TREINTA Y CINCO EUROS			
01104014	Ud	Acer campestre, per. 1 m 14-16 cm, cepellón Ud. de suministro y plantación de Acer campestre, per. 1m. 14-16 cm, cepellón.	
		TOTAL PARTIDA .....	44,60
Asciende el precio total de la partida a la mencionada cantidad de CUARENTA Y CUATRO EUROS con SESENTA CÉNTIMOS			
01104011	Ud	Acer campestre per. 1 m. de 18 a 20 cm., en cepellón Acer campestre con perímetro a 1 m. de 18 a 20 cm., en cepellón	
		TOTAL PARTIDA .....	75,00
Asciende el precio total de la partida a la mencionada cantidad de SETENTA Y CINCO EUROS			



# AYUNTAMIENTO DE GRANADA. DIRECCION TECNICA DE OBRAS

## CUADRO DE PRECIOS OBRAS MUNICIPALES 2.012

CÓDIGO	UD RESUMEN	IMPORTE
01104012	Ud. Acer campestre per. 1 m. de 20 a 25 cm., en cepellón Acer campestre con perímetro a 1 m. de 20 a 25 cm., en cepellón	
	TOTAL PARTIDA .....	95,00
	Asciende el precio total de la partida a la mencionada cantidad de NOVENTA Y CINCO EUROS	
01104020	Ud. Ligustrum japonicum, per. 1m. 10-12 cm., cepellón Ud. de Ligustrum japonicum, per. 1m. 10-12 cm., cepellón	
	TOTAL PARTIDA .....	27,00
	Asciende el precio total de la partida a la mencionada cantidad de VEINTISIETE EUROS	
01104021	Ud. Ligustrum japonicum, per. 1m. 10-12 cm., contenedor 30 l. Ud. de Ligustrum japonicum, per. 1m. 10-12 cm., contenedor 30 l.	
	TOTAL PARTIDA .....	45,90
	Asciende el precio total de la partida a la mencionada cantidad de CUARENTA Y CINCO EUROS con NOVENTA CÉNTIMOS	
01104022	Ud. Ligustrum japonicum per. 1 m. de 18 a 20 cm., en cepellón Ligustrum japonicum con perímetro a 1 m. de 18 a 20 cm., en cepellón	
	TOTAL PARTIDA .....	85,00
	Asciende el precio total de la partida a la mencionada cantidad de OCHENTA Y CINCO EUROS	
01104023	Ud. Ligustrum japonicum per. 1 m. de 20 a 25 cm., en cepellón Ligustrum japonicum con perímetro a 1 m. de 20 a 25 cm., en cepellón	
	TOTAL PARTIDA .....	110,00
	Asciende el precio total de la partida a la mencionada cantidad de CIENTO DIEZ EUROS	
01104030	Ud. Laurus nobilis, h. 100-125 cm., contenedor 7 l. Ud. de Laurus nobilis, h. 100-125 cm., contenedor 7 l.	
	TOTAL PARTIDA .....	16,20
	Asciende el precio total de la partida a la mencionada cantidad de DIECISEIS EUROS con VEINTE CÉNTIMOS	
01104031	Ud. Laurus nobilis, h 175 / 200 cm., contenedor de 30 l. Ud. de Laurus nobilis, h 175 / 200 cm., contenedor de 30 l.	
	TOTAL PARTIDA .....	45,90
	Asciende el precio total de la partida a la mencionada cantidad de CUARENTA Y CINCO EUROS con NOVENTA CÉNTIMOS	
01104032	Ud. Laurus nobilis, per. 1m. 10-12 cm. , contenedor 30 l.. Ud. de Laurus nobilis, per. 1m. 10-12 cm. , contenedor 30 l..	
	TOTAL PARTIDA .....	95,00
	Asciende el precio total de la partida a la mencionada cantidad de NOVENTA Y CINCO EUROS	
01104033	Ud. Laurus nobilis per. 1m de 18 a 20 cm. o con h 275-300 cm Laurus nobilis con perímetro a 1m de 18 a 20 cm. o con una altura de 275 a 300 cm., en contenedor de 80 litros	
	TOTAL PARTIDA .....	300,00
	Asciende el precio total de la partida a la mencionada cantidad de TRESCIENTOS EUROS	
01104040	Ud. Prunus cerasifera, v. pissardi, per. 1 m. de 10 a 12, cepellón Prunus cerasifera, v. pissardi, con perímetro a 1 m. de 10 a 12 cm. en cepellón	
	TOTAL PARTIDA .....	45,90
	Asciende el precio total de la partida a la mencionada cantidad de CUARENTA Y CINCO EUROS con NOVENTA CÉNTIMOS	
01104041	Ud Prunus cerasifera, per. 1 m. de 12 a 14 cm., en cepellón Prunus cerasifera, con perímetro a 1 m. de 12 a 14 cm., en cepellón	
	TOTAL PARTIDA .....	60,00
	Asciende el precio total de la partida a la mencionada cantidad de SESENTA EUROS	
01104042	Ud. Prunus cerasifera, per. 1m. de 18 a 20 cm., en cepellón Prunus cerasifera, con perímetro a 1m. de 18 a 20 cm., en cepellón	
	TOTAL PARTIDA .....	175,00
	Asciende el precio total de la partida a la mencionada cantidad de CIENTO SETENTA Y CINCO EUROS	
01104043	Ud Prunus cerasifera h 150-200 porte arbustivo, cont 25 l	
	TOTAL PARTIDA .....	25,00
	Asciende el precio total de la partida a la mencionada cantidad de VEINTICINCO EUROS	
01104050	Ud. Eleagnus angustifolia, per. 1m. 10-12 cm., cepellón Ud. de Eleagnus angustifolia, per. 1m. 10-12 cm., cepellón	
	TOTAL PARTIDA .....	35,10
	Asciende el precio total de la partida a la mencionada cantidad de TREINTA Y CINCO EUROS con DIEZ CÉNTIMOS	

# AYUNTAMIENTO DE GRANADA. DIRECCION TECNICA DE OBRAS

## CUADRO DE PRECIOS OBRAS MUNICIPALES 2.012

CÓDIGO	UD	RESUMEN	IMPORTE
01104051	Ud	Eleagnus angustifolia per. 1 m. de 16 a 18 cm., en cepellón Eleagnus angustifolia con perímetro a 1 m. de 16 a 18 cm., en cepellón	
		<b>TOTAL PARTIDA .....</b>	<b>90,00</b>
		Asciende el precio total de la partida a la mencionada cantidad de NOVENTA EUROS	
01104060	Ud.	Photinia serrulata, per. 1m. 8-10 cm., porte arboreo, cont. 50 l Ud. de Photinia serrulata, per. 1m. 8-10 cm., porte arboreo, contenedor 50 l.	
		<b>TOTAL PARTIDA .....</b>	<b>94,50</b>
		Asciende el precio total de la partida a la mencionada cantidad de NOVENTA Y CUATRO EUROS con CINCUENTA CÉNTIMOS	
01104061	Ud.	Photinia serrulata, h. 100/125 cm., contenedor 15 l. Ud. de Photinia serrulata, h. 100/125 cm., contenedor 15 l.	
		<b>TOTAL PARTIDA .....</b>	<b>22,32</b>
		Asciende el precio total de la partida a la mencionada cantidad de VEINTIDOS EUROS con TREINTA Y DOS CÉNTIMOS	
01104070	Ud.	Prunus laurocerassus, per. 1m. 10-12 cm. contenedor 50 l. Ud. de Prunus laurocerassus, per. 1m. 10-12 cm. contenedor 50 l.	
		<b>TOTAL PARTIDA .....</b>	<b>86,40</b>
		Asciende el precio total de la partida a la mencionada cantidad de OCHENTA Y SEIS EUROS con CUARENTA CÉNTIMOS	
01104071	Ud.	Prunus laurocerassus, h. 80-100 cm., contenedor 3 l. Ud. de Prunus laurocerassus, h. 80-100 cm., contenedor 3 l.	
		<b>TOTAL PARTIDA .....</b>	<b>8,10</b>
		Asciende el precio total de la partida a la mencionada cantidad de OCHO EUROS con DIEZ CÉNTIMOS	
01104072	Ud.	Prunus laurocerassus, h. 175 / 200 cm. contenedor de 30 l Ud. de Prunus laurocerassus, h. 175 / 200 cm. contenedor de 30 l.	
		<b>TOTAL PARTIDA .....</b>	<b>62,10</b>
		Asciende el precio total de la partida a la mencionada cantidad de SESENTA Y DOS EUROS con DIEZ CÉNTIMOS	
01104073	Ud	Prunus persica	
		<b>TOTAL PARTIDA .....</b>	<b>31,00</b>
		Asciende el precio total de la partida a la mencionada cantidad de TREINTA Y UN EUROS	
01104074	Ud	Prunus serrulata, per. 1 m 12-14 cm, cep.	
		<b>TOTAL PARTIDA .....</b>	<b>74,00</b>
		Asciende el precio total de la partida a la mencionada cantidad de SETENTA Y CUATRO EUROS	
01104080	Ud.	Acacia melanoxylon, per. 1m. 8-10 cm., contenedor 30 l. Ud. de Acacia melanoxylon, per. 1m. 8-10 cm., contenedor 30 l.	
		<b>TOTAL PARTIDA .....</b>	<b>67,50</b>
		Asciende el precio total de la partida a la mencionada cantidad de SESENTA Y SIETE EUROS con CINCUENTA CÉNTIMOS	
01104090	Ud.	Acacia retinoides, h. 200-250 cm., contenedor 18 l. Ud. de Acacia retinoides, h. 200-250 cm., contenedor 18 l.	
		<b>TOTAL PARTIDA .....</b>	<b>56,70</b>
		Asciende el precio total de la partida a la mencionada cantidad de CINCUENTA Y SEIS EUROS con SETENTA CÉNTIMOS	
01104100	Ud.	Syringa vulgaris, h. 125-150 cm., contenedor 9 l. Ud. de Syringa vulgaris, h. 125-150 cm., contenedor 9 l.	
		<b>TOTAL PARTIDA .....</b>	<b>13,05</b>
		Asciende el precio total de la partida a la mencionada cantidad de TRECE EUROS con CINCO CÉNTIMOS	
01104110	Ud.	Laburnum anagyroides, per. 1m. 8-10 cm .y/o h. 200/250 cm Ud. de Laburnum anagyroides, per. 1m. 8-10 cm .y/o h. 200/250 cm., cepellón	
		<b>TOTAL PARTIDA .....</b>	<b>56,70</b>
		Asciende el precio total de la partida a la mencionada cantidad de CINCUENTA Y SEIS EUROS con SETENTA CÉNTIMOS	
01104120	Ud.	Citrus aurantium, per. 1m. 10-12 cm. y h 250/300 cm., cont. 25 l Ud. de Citrus aurantium, per. 1m. 10-12 cm. y h 250/300 cm., contenedor 25 l.	
		<b>TOTAL PARTIDA .....</b>	<b>113,40</b>
		Asciende el precio total de la partida a la mencionada cantidad de CIENTO TRECE EUROS con CUARENTA CÉNTIMOS	
01104121	Ud.	Citrus aurantium, per. 1 m. 8-10 cm. y h 250/300 cm. cont. 15 l Ud. de Citrus aurantium, per. 1 m. 8-10 cm. y h 250/300 cm. contenedor 15 l.	
		<b>TOTAL PARTIDA .....</b>	<b>102,60</b>
		Asciende el precio total de la partida a la mencionada cantidad de CIENTO DOS EUROS con SESENTA CÉNTIMOS	

# AYUNTAMIENTO DE GRANADA. DIRECCION TECNICA DE OBRAS

## CUADRO DE PRECIOS OBRAS MUNICIPALES 2.012

CÓDIGO	UD RESUMEN	IMPORTE
01104122	Ud. Citrus aurantium per. 1 m. de 14 a 16 cm. y/o h 250-300 Citrus aurantium con perímetro a 1 m. de 14 a 16 cm. y/o altura de 250 a 300 cm., cultivado en contenedor de 50 litros	
	<b>TOTAL PARTIDA .....</b>	<b>160,00</b>
Asciende el precio total de la partida a la mencionada cantidad de CIENTO SESENTA EUROS		
01104123	Ud Citrus aurantium per. 1m. de 18 a 20 cm. y/o h 250-300 Citrus aurantium con perímetro a 1m. de 18 a 20 cm. y/o altura de 250 a 300 cm., cultivado en contenedor de 50 litros	
	<b>TOTAL PARTIDA .....</b>	<b>250,00</b>
Asciende el precio total de la partida a la mencionada cantidad de DOSCIENTOS CINCUENTA EUROS		
01104124	Ud Citrus aurantium per. 1m. de 12 a 14 cm y/o h 250-300 Ud. de Citrus aurantium, per. 1m. 12-14 cm. y h 250/300 cm., contenedor de 50 l.	
	<b>TOTAL PARTIDA .....</b>	<b>145,00</b>
Asciende el precio total de la partida a la mencionada cantidad de CIENTO CUARENTA Y CINCO EUROS		
01104130	Ud. Lagerstroemia indica, per 1m. 10-12 cm., sin ramificar hasta 2 m Ud. de Lagerstroemia indica, per. 1m. 10-12 cm., de un solo tronco sin ramificar hasta los 2 mts., contenedor 25 l.	
	<b>TOTAL PARTIDA .....</b>	<b>94,50</b>
Asciende el precio total de la partida a la mencionada cantidad de NOVENTA Y CUATRO EUROS con CINCUENTA CÉNTIMOS		
01104131	Ud. Lagerstroemia indica, per. 1m. 8-10 cm., sin ramificar hasta 2 m Ud. de Lagerstroemia indica, per. 1m. 8-10 cm., un solo tronco sin ramificar hasta los 2 mts, contenedor 25 l.	
	<b>TOTAL PARTIDA .....</b>	<b>64,80</b>
Asciende el precio total de la partida a la mencionada cantidad de SESENTA Y CUATRO EUROS con OCHENTA CÉNTIMOS		
01104132	Ud. Lagerstroemia indica, h. 100 / 125 cm. Porte arbustivo,cont 9 l Ud. de Lagerstroemia indica, h. 100 / 125 cm. Porte arbustivo.contenedor 9l.	
	<b>TOTAL PARTIDA .....</b>	<b>18,90</b>
Asciende el precio total de la partida a la mencionada cantidad de DIECIOCHO EUROS con NOVENTA CÉNTIMOS		
01104140	Ud. Koelreuteria paniculata, per. 1m. 10-12 cm., cepellón Ud. de Koelreuteria paniculata, per. 1m. 10-12 cm., cepellón	
	<b>TOTAL PARTIDA .....</b>	<b>52,65</b>
Asciende el precio total de la partida a la mencionada cantidad de CINCUENTA Y DOS EUROS con SESENTA Y CINCO CÉNTIMOS		
01104141	Ud Koelreuteria paniculata, per. 1m. de 12 a 14 cm., en cepellón Koelreuteria paniculata, con perímetro a 1m. de 12 a 14 cm., en cepellón	
	<b>TOTAL PARTIDA .....</b>	<b>90,00</b>
Asciende el precio total de la partida a la mencionada cantidad de NOVENTA EUROS		
01104142	Ud Koelreuteria paniculata, per. 1m. de 18 a 20 cm., en cepellón Koelreuteria paniculata, con perímetro a 1m. de 18 a 20 cm., en cepellón	
	<b>TOTAL PARTIDA .....</b>	<b>210,00</b>
Asciende el precio total de la partida a la mencionada cantidad de DOSCIENTOS DIEZ EUROS		
01104150	Ud. Olea europaea, per. 1m. 10-12 cm. y/o h. 250/300 cm., Ud. de Olea europaea, per. 1m. 10-12 cm. y/o h. 250/300 cm., un solo tronco sin ra- mificar hasta los 2 mts., contenedor 50 l.	
	<b>TOTAL PARTIDA .....</b>	<b>124,20</b>
Asciende el precio total de la partida a la mencionada cantidad de CIENTO VEINTICUATRO EUROS con VEINTE CÉNTIMOS		
01104151	Ud. Olea europaea, per. 1m. 20-25 cm. y/o h. 250/300 cm., Ud. de Olea europaea, per. 1m. 20-25 cm. y/o h. 250/300 cm., un solo tronco sin ra- mificar hasta los 2 mts., contenedor 230 l.	
	<b>TOTAL PARTIDA .....</b>	<b>378,00</b>
Asciende el precio total de la partida a la mencionada cantidad de TRESCIENTOS SETENTA Y OCHO EUROS		
01104152	Ud. Olea europea,v. oleaster, h. 125/150 cm. , contenedor 9 l Ud. de Olea europea,v. oleaster, h. 125/150 cm. , contenedor 9 l.	
	<b>TOTAL PARTIDA .....</b>	<b>24,30</b>
Asciende el precio total de la partida a la mencionada cantidad de VEINTICUATRO EUROS con TREINTA CÉNTIMOS		
01104153	Ud Olea europea, per 1 m 20-25 cm y/o h 300-350 cm	
	<b>TOTAL PARTIDA .....</b>	<b>300,00</b>
Asciende el precio total de la partida a la mencionada cantidad de TRESCIENTOS EUROS		

# AYUNTAMIENTO DE GRANADA. DIRECCION TECNICA DE OBRAS

## CUADRO DE PRECIOS OBRAS MUNICIPALES 2.012

CÓDIGO	UD RESUMEN	IMPORTE
01104160	Ud. <i>Punica granatum</i> , h. 100-125 cm., contenedor 15 l. Ud. de <i>Punica granatum</i> , h. 100-125 cm., contenedor 15 l.	
	<b>TOTAL PARTIDA .....</b>	<b>16,20</b>
	Asciende el precio total de la partida a la mencionada cantidad de DIECISEIS EUROS con VEINTE CÉNTIMOS	
01104161	Ud. <i>Punica granatum</i> , v. "Flore plena", h. 80-100 cm. Ud. de <i>Punica granatum</i> , v. "Flore plena", h. 80-100 cm., contenedor 12 l.	
	<b>TOTAL PARTIDA .....</b>	<b>16,20</b>
	Asciende el precio total de la partida a la mencionada cantidad de DIECISEIS EUROS con VEINTE CÉNTIMOS	
01104162	Ud <i>Punica granatum</i> , per. 1 m. 40-50 cm.Contenedor 85 l. UD. PUNICA GRANATUM, PER. 1 M. 40-50 CM.CONTENEDOR 85 L.	
	<b>TOTAL PARTIDA .....</b>	<b>804,60</b>
	Asciende el precio total de la partida a la mencionada cantidad de OCHOCIENTOS CUATRO EUROS con SESENTA CÉNTIMOS	
01104163	Ud. <i>Punica granatum</i> , per. 1 m. 8-10 cm., cepellón Ud <i>Punica granatum</i> , per. 1 m. 8-10 cm., cepellón	
	<b>TOTAL PARTIDA .....</b>	<b>25,92</b>
	Asciende el precio total de la partida a la mencionada cantidad de VEINTICINCO EUROS con NOVENTA Y DOS CÉNTIMOS	
01104170	Ud. <i>Parkinsonia aculeata</i> , per. 1m. 10-12 cm., contenedor 25 l Ud. de <i>Parkinsonia aculeata</i> , per. 1m. 10-12 cm., contenedor 25 l.	
	<b>TOTAL PARTIDA .....</b>	<b>67,50</b>
	Asciende el precio total de la partida a la mencionada cantidad de SESENTA Y SIETE EUROS con CINCUENTA CÉNTIMOS	
01104180	Ud. <i>Acer monspessulanum</i> , per. 1m. 8-10 cm., cepellón o conten 30 l Ud. de <i>Acer monspessulanum</i> , per. 1m. 8-10 cm., cepellón o contenedor 30 l.	
	<b>TOTAL PARTIDA .....</b>	<b>72,00</b>
	Asciende el precio total de la partida a la mencionada cantidad de SETENTA Y DOS EUROS	
01104190	Ud. <i>Amygdalus communis</i> , per. 1m. 10-12 cm., cepellón Ud. de <i>Amygdalus communis</i> , per. 1m. 10-12 cm., cepellón	
	<b>TOTAL PARTIDA .....</b>	<b>24,30</b>
	Asciende el precio total de la partida a la mencionada cantidad de VEINTICUATRO EUROS con TREINTA CÉNTIMOS	
01104191	Ud. <i>Amygdalus communis</i> per. 1 m. de 14 a 16 cm., en cepellón <i>Amygdalus communis</i> con perímetro a 1 m. de 14 a 16 cm., en cepellón	
	<b>TOTAL PARTIDA .....</b>	<b>75,00</b>
	Asciende el precio total de la partida a la mencionada cantidad de SETENTA Y CINCO EUROS	
01104192	Ud <i>Amygdalus communis</i> per. 1 m de 12-14 cm, contenedor Suministro y plantación de <i>Amygdalus communis</i> , perímetro a 1 m de 12-14 cm, servida en contenedor. Incluye primer riego postplantación de 150 l	
	<b>TOTAL PARTIDA .....</b>	<b>72,00</b>
	Asciende el precio total de la partida a la mencionada cantidad de SETENTA Y DOS EUROS	
01104200	Ud. <i>Arbutus unedo</i> , h. 150-175 cm. Ud. de <i>Arbutus unedo</i> , h. 150-175 cm., contenedor 50 l.	
	<b>TOTAL PARTIDA .....</b>	<b>85,50</b>
	Asciende el precio total de la partida a la mencionada cantidad de OCHENTA Y CINCO EUROS con CINCUENTA CÉNTIMOS	
01104201	UD <i>Arbutus unedo</i> , per. 1m. 10-12 cm. y 200/250 cm., cont. 50 l U. de <i>Arbutus unedo</i> , per. 1m. 10-12 cm. y 200/250 cm., contenedor 50 l.	
	<b>TOTAL PARTIDA .....</b>	<b>99,00</b>
	Asciende el precio total de la partida a la mencionada cantidad de NOVENTA Y NUEVE EUROS	
01104210	Ud. <i>Alnus cordata</i> , per. 1m. 10-12 cm., r.d. Ud. de <i>Alnus cordata</i> , per. 1m. 10-12 cm., r.d.	
	<b>TOTAL PARTIDA .....</b>	<b>27,00</b>
	Asciende el precio total de la partida a la mencionada cantidad de VEINTISIETE EUROS	
01104211	Ud <i>Alnus glutinosa</i> , per. 1 m 10-12 cm, r.d. Suministro y plantación de <i>Alnus glutinosa</i> perímetro a 1 m 10-12 cm, servido a raíz desnuda. Incluye riego de 150 l postplantación.	
	<b>TOTAL PARTIDA .....</b>	<b>27,00</b>
	Asciende el precio total de la partida a la mencionada cantidad de VEINTISIETE EUROS	
01104212	Ud <i>Alnus glutinosa</i> , per. 1 m 10-12 cm, contenedor 50 l Suministro y plantación de <i>Alnus glutinosa</i> perímetro a 1 m 10-12 cm, servido en contenedor de 50 l. Incluye riego de 150 l postplantación.	
	<b>TOTAL PARTIDA .....</b>	<b>55,00</b>
	Asciende el precio total de la partida a la mencionada cantidad de CINCUENTA Y CINCO EUROS	

# AYUNTAMIENTO DE GRANADA. DIRECCION TECNICA DE OBRAS

## CUADRO DE PRECIOS OBRAS MUNICIPALES 2.012

CÓDIGO	UD RESUMEN	IMPORTE
01104213	Ud <b>Alnus glutinosa, per. 1 m 16-18 cm, r.d.</b> Suministro y plantación de Alnus glutinosa perímetro a 1 m 16-18 cm, servido a raíz desnuda. Incluye riego de 150 l postplantación.	
	<b>TOTAL PARTIDA .....</b>	<b>51,00</b>
Asciende el precio total de la partida a la mencionada cantidad de CINCUENTA Y UN EUROS		
01104214	Ud <b>Alnus glutinosa, per. 1 m 16-18 cm, contenedor 50 l</b> Suministro y plantación de Alnus glutinosa perímetro a 1 m 16-18 cm, servido en contenedor de 50 l. Incluye riego de 150 l postplantación.	
	<b>TOTAL PARTIDA .....</b>	<b>75,00</b>
Asciende el precio total de la partida a la mencionada cantidad de SETENTA Y CINCO EUROS		
01104220	Ud. <b>Magnolia X soulangiana, h. 100-125 cm., contenedor 15 l.</b> Ud. de Magnolia X soulangiana, h. 100-125 cm., contenedor 15 l.	
	<b>TOTAL PARTIDA .....</b>	<b>36,00</b>
Asciende el precio total de la partida a la mencionada cantidad de TREINTA Y SEIS EUROS		
01104221	Ud. <b>Magnolia X soluangiana, h. 150-175 cm., contenedor 30 l.</b> Ud. de Magnolia X soluangiana, h. 150-175 cm., contenedor 30 l.	
	<b>TOTAL PARTIDA .....</b>	<b>76,50</b>
Asciende el precio total de la partida a la mencionada cantidad de SETENTA Y SEIS EUROS con CINCUENTA CÉNTIMOS		
01104230	Ud. <b>Sambucus nigra, h. 100-125 cm.</b> Ud. de Sambucus nigra, h. 100-125 cm., contenedor 7 l.	
	<b>TOTAL PARTIDA .....</b>	<b>10,80</b>
Asciende el precio total de la partida a la mencionada cantidad de DIEZ EUROS con OCHENTA CÉNTIMOS		
01104240	Ud. <b>Schinus molle, per. 1m. 10-12 cm</b> Ud. de Schinus molle, per. 1m. 8-10 cm. y/o h. 250/300 cm., contenedor 30 l.	
	<b>TOTAL PARTIDA .....</b>	<b>75,60</b>
Asciende el precio total de la partida a la mencionada cantidad de SETENTA Y CINCO EUROS con SESENTA CÉNTIMOS		
01104250	Ud. <b>Tamarix africana, per. 1m. 6-8 cm., contenedor 30 l.</b> Ud. de Tamarix africana, per. 1m. 6-8 cm., contenedor 30 l.	
	<b>TOTAL PARTIDA .....</b>	<b>37,80</b>
Asciende el precio total de la partida a la mencionada cantidad de TREINTA Y SIETE EUROS con OCHENTA CÉNTIMOS		
01104255	Ud <b>Tamarix pentandra 100-150 cm en cepellón</b>	
	<b>TOTAL PARTIDA .....</b>	<b>12,00</b>
Asciende el precio total de la partida a la mencionada cantidad de DOCE EUROS		
01104260	Ud. <b>Zizyphus jujuba, per. 1m.10-12 cm., contenedor 30 l.</b> Ud. de Zizyphus jujuba, per. 1m.10-12 cm., contenedor 30 l.	
	<b>TOTAL PARTIDA .....</b>	<b>51,30</b>
Asciende el precio total de la partida a la mencionada cantidad de CINCUENTA Y UN EUROS con TREINTA CÉNTIMOS		
01104270	Ud. <b>Diospyros kaki, per. 1m. 10-12 cm., cepellón</b> Ud. de Diospyros kaki, per. 1m. 10-12 cm., cepellón	
	<b>TOTAL PARTIDA .....</b>	<b>21,60</b>
Asciende el precio total de la partida a la mencionada cantidad de VEINTIUN EUROS con SESENTA CÉNTIMOS		
01104280	Ud. <b>Pyrus calleryana, per. 1m. 8-10 cm., cepellón</b> Ud. de Pyrus calleryana chanticleer, per. 1m. 8-10 cm., cepellón	
	<b>TOTAL PARTIDA .....</b>	<b>56,70</b>
Asciende el precio total de la partida a la mencionada cantidad de CINCUENTA Y SEIS EUROS con SETENTA CÉNTIMOS		
01104290	Ud. <b>Ceratonia siliqua, per 1 m. 10-12 cm., contenedor 50 l.</b> Ud. de Ceratonia siliqua, per 1 m. 10-12 cm., contenedor 50 l.	
	<b>TOTAL PARTIDA .....</b>	<b>103,50</b>
Asciende el precio total de la partida a la mencionada cantidad de CIENTO TRES EUROS con CINCUENTA CÉNTIMOS		
01104291	Ud <b>Ceratonia siliqua per. 1 m. de 14 a 16 cm., en contenedor 73 l</b> Ud Suministro y plantación Ceratonia siliqua con perímetro a 1 m. de 14 a 16 cm., en contenedor de 70 litros	
	<b>TOTAL PARTIDA .....</b>	<b>180,00</b>
Asciende el precio total de la partida a la mencionada cantidad de CIENTO OCHENTA EUROS		
01104300	Ud. <b>Ficus carica, per. 1 m. 8-10 cm., contenedor 15 l</b> Ud. Ficus carica, per. 1 m. 8-10 cm., variedad de fruto comestible, contenedor 15 l.	
	<b>TOTAL PARTIDA .....</b>	<b>16,83</b>
Asciende el precio total de la partida a la mencionada cantidad de DIECISEIS EUROS con OCHENTA Y TRES CÉNTIMOS		

# AYUNTAMIENTO DE GRANADA. DIRECCION TECNICA DE OBRAS

## CUADRO DE PRECIOS OBRAS MUNICIPALES 2.012

CÓDIGO	UD RESUMEN	IMPORTE
01104310	Ud. <i>Cinnamomum camphora</i> , per 1 m. 10-12 cm. y h. 175/200 cm. Ud. <i>Cinnamomum camphora</i> , per 1 m. 10-12 cm. y h. 175/200 cm., contenedor 50 l.	
	TOTAL PARTIDA .....	95,40
	Asciende el precio total de la partida a la mencionada cantidad de NOVENTA Y CINCO EUROS con CUARENTA CÉNTIMOS	
01104320	Ud <i>Cydonia oblonga</i> , per. 1 m. de 6 a 8 cm. a r.d. <i>Cydonia oblonga</i> , conperímetro a 1 m. de 6 a 8 cm. a raíz desnuda	
	TOTAL PARTIDA .....	9,00
	Asciende el precio total de la partida a la mencionada cantidad de NUEVE EUROS	
01104330	Ud <i>Eriobotrya japónica</i> per. 1 m. de 8 a 10 cm., contenedor 30 l <i>Eriobotrya japónica</i> con perímetro a 1 m. de 8 a 10 cm., cultivado en contenedor de 30 litros.	
	TOTAL PARTIDA .....	35,00
	Asciende el precio total de la partida a la mencionada cantidad de TREINTA Y CINCO EUROS	
01104340	Ud <i>Malus floribunda</i> , per 1 m de 10 a 12 cm, contenedor	
	TOTAL PARTIDA .....	58,01
	Asciende el precio total de la partida a la mencionada cantidad de CINCUENTA Y OCHO EUROS con UN CÉNTIMOS	
01104350	Ud <i>Sorbus domestica</i> , per 1 m. de 8 a 10 cm, r.d.	
	TOTAL PARTIDA .....	20,00
	Asciende el precio total de la partida a la mencionada cantidad de VEINTE EUROS	
01104351	Ud <i>Sorubs domestica</i> , per 1m de 10 a 12 cm, r.d.	
	TOTAL PARTIDA .....	32,00
	Asciende el precio total de la partida a la mencionada cantidad de TREINTA Y DOS EUROS	
01104352	Ud <i>Sorbus domestica</i> , per 1 m., de 12 a 14 cm, r.d.	
	TOTAL PARTIDA .....	38,00
	Asciende el precio total de la partida a la mencionada cantidad de TREINTA Y OCHO EUROS	
01104360	uD <i>Carpinus betulus</i> , per 1 m 12 a 14 cm, contenedor	
	TOTAL PARTIDA .....	60,00
	Asciende el precio total de la partida a la mencionada cantidad de SESENTA EUROS	
01104361	Ud <i>Carpinus betulus</i> , per 1 m. 14 a 16 cm, contenedor	
	TOTAL PARTIDA .....	85,00
	Asciende el precio total de la partida a la mencionada cantidad de OCHENTA Y CINCO EUROS	
01104362	Ud <i>Carpinus betulus fastigiata</i> , per. 1 m 12-14 Ud Suministro de ejemplar de <i>Carpinus betulus fastigiata</i> (piramidal) con perímetro a un metro de 12-14 cm, en cepellón.	
	TOTAL PARTIDA .....	90,70
	Asciende el precio total de la partida a la mencionada cantidad de NOVENTA EUROS con SETENTA CÉNTIMOS	
01104363	Ud <i>Carpinus betulus fastigiata</i> , h. 300-350 cm Suministro y plantación de ejemplar de <i>Carpinus betulus fastigiata</i> (piramidal), con altura entre 300 y 350 cm, en cepellón.	
	TOTAL PARTIDA .....	62,00
	Asciende el precio total de la partida a la mencionada cantidad de SESENTA Y DOS EUROS	
01104364	Ud <i>Crataegus monogyna</i> , per. 1 m 10-12 cm, contenedor Suministro de ejemplar de <i>Crataegus monogyna</i> , per. 1 m 10-12 cm, planta en contenedor .	
	TOTAL PARTIDA .....	80,00
	Asciende el precio total de la partida a la mencionada cantidad de OCHENTA EUROS	
01104365	Ud <i>Crataegus monogyna</i> , per. 1 m 12-14 cm, contenedor Suministro de ejemplar de <i>Crataegus monogyna</i> , per. 1 m 12-14 cm, planta en contenedor .	
	TOTAL PARTIDA .....	97,00
	Asciende el precio total de la partida a la mencionada cantidad de NOVENTA Y SIETE EUROS	
01104366	Ud <i>Acer monspessulanum</i> , per. 1 m 12-14 cm, cepellón Suministro de <i>Acer monspessulanum</i> per. 1 m 12-14 cm, en cepellón.	
	TOTAL PARTIDA .....	115,00
	Asciende el precio total de la partida a la mencionada cantidad de CIENTO QUINCE EUROS	

# AYUNTAMIENTO DE GRANADA. DIRECCION TECNICA DE OBRAS

## CUADRO DE PRECIOS OBRAS MUNICIPALES 2.012

CÓDIGO	UD	RESUMEN	IMPORTE
01104367	Ud	Morus alba "pendula", per. 1 m 14-16 cm, contenedor Ud suministro Morus alba "pendula", per. 1 m 14-16 cm trasplantada un mínimo de 3 veces, en contenedor.	
		TOTAL PARTIDA .....	60,00
Asciende el precio total de la partida a la mencionada cantidad de SESENTA EUROS			
01104368	Ud	Ilex aquifolium piramidal, altura 200-250 cm, contenedor 130l Suministro de ejemplar de Ilex aquifolium piramidal, con altura de 200-250 cm servida en contenedor de 130 l.	
		TOTAL PARTIDA .....	130,00
Asciende el precio total de la partida a la mencionada cantidad de CIENTO TREINTA EUROS			
01104370	Ud	Betula alba per. 1m 12-14 cm, cepellón	
		TOTAL PARTIDA .....	46,45
Asciende el precio total de la partida a la mencionada cantidad de CUARENTA Y SEIS EUROS con CUARENTA Y CINCO CÉNTIMOS			
01104371	Ud	Betula alba per. 1 m 12-14 cm, contenedor 50 l	
		TOTAL PARTIDA .....	66,45
Asciende el precio total de la partida a la mencionada cantidad de SESENTA Y SEIS EUROS con CUARENTA Y CINCO CÉNTIMOS			
01104372	Ud	Betula alba per. 1 m 16-18 cm, cepellón	
		TOTAL PARTIDA .....	72,00
Asciende el precio total de la partida a la mencionada cantidad de SETENTA Y DOS EUROS			
01104373	Ud	Betula alba per. 1 m 16-18 cm, contenedor 50 l	
		TOTAL PARTIDA .....	92,00
Asciende el precio total de la partida a la mencionada cantidad de NOVENTA Y DOS EUROS			
<b>SUBCAPÍTULO 01105 ARBUSTOS PORTE GRANDE</b>			
01105001	Ud.	Evonimus japonicus, h. 40-50 cm. Ud. de Evonimus japonicus, h. 40-50 cm., contenedor 7 l.	
		TOTAL PARTIDA .....	10,80
Asciende el precio total de la partida a la mencionada cantidad de DIEZ EUROS con OCHENTA CÉNTIMOS			
01105002	Ud.	Evonimus japonicus, h. 125-150 c Ud. de Evonimus japonicus, h. 125-150 cm., contenedor 30 l.	
		TOTAL PARTIDA .....	43,20
Asciende el precio total de la partida a la mencionada cantidad de CUARENTA Y TRES EUROS con VEINTE CÉNTIMOS			
01105003	Ud	Evonimus microphyllus pulchellus, contenedor de 2 l Evonimus microphyllus pulchellus, cultivado en contenedor de 2 l.	
		TOTAL PARTIDA .....	2,40
Asciende el precio total de la partida a la mencionada cantidad de DOS EUROS con CUARENTA CÉNTIMOS			
01105010	Ud.	Hibiscus syriacus, h. 125-150 cm Ud. de Hibiscus syriacus, h. 125-150 cm., variedad de flor simple, contenedor 30 l.	
		TOTAL PARTIDA .....	43,20
Asciende el precio total de la partida a la mencionada cantidad de CUARENTA Y TRES EUROS con VEINTE CÉNTIMOS			
01105011	Ud.	Hibiscus syriacus, per. 1m. 10-12 cm. Ud. de Hibiscus syriacus, per. 1m. 10-12 cm. (ramificación a partir de 2 m.), cepellón	
		TOTAL PARTIDA .....	67,50
Asciende el precio total de la partida a la mencionada cantidad de SESENTA Y SIETE EUROS con CINCUENTA CÉNTIMOS			
01105012	Ud.	Hibiscus syriacus, h. 60/80 Ud. de Hibiscus syriacus, h. 60/80 cm., variedad flor simple, contenedor 7 l.	
		TOTAL PARTIDA .....	16,20
Asciende el precio total de la partida a la mencionada cantidad de DIECISEIS EUROS con VEINTE CÉNTIMOS			
01105013	Ud	Hibiscus syriacus, per. 1m. de 14-16 cm., cepellón Hibiscus syriacus, con perímetro a 1m. de 14-16 cm., con ramificación a partir de 2 mts., variedad de flor simple, procedente de semilla, en cepellón	
		TOTAL PARTIDA .....	75,00
Asciende el precio total de la partida a la mencionada cantidad de SETENTA Y CINCO EUROS			
01105020	Ud	Nerium oleander, h 60 a 80 cm., contenedor 9 l Nerium oleander con una altura de 60 a 80 cm., cultivado en contenedor de 9 l.	
		TOTAL PARTIDA .....	8,10
Asciende el precio total de la partida a la mencionada cantidad de OCHO EUROS con DIEZ CÉNTIMOS			

# AYUNTAMIENTO DE GRANADA. DIRECCION TECNICA DE OBRAS

## CUADRO DE PRECIOS OBRAS MUNICIPALES 2.012

CÓDIGO	UD RESUMEN	IMPORTE
01105021	Ud. Nerium Oleander, v. "NANA", h. 20/30 cm., contenedor 3 l. Nerium Oleander, v. "NANA", H. 20/30 cm., contenedor 3 l.	
	TOTAL PARTIDA .....	4,50
	Asciende el precio total de la partida a la mencionada cantidad de CUATRO EUROS con CINCUENTA CÉNTIMOS	
01105022	Ud. Nerium oleander, per. 1 m. 10-12 cm. , porte arboreo Nerium oleander, per. 1 m. 10-12 cm. , porte arboreo, contenedor 30 l.	
	TOTAL PARTIDA .....	67,50
	Asciende el precio total de la partida a la mencionada cantidad de SESENTA Y SIETE EUROS con CINCUENTA CÉNTIMOS	
01105030	Ud. Viburnum tinus, h. 80-100 cm., contenedor 15 l. Ud. de Viburnum tinus, h. 80-100 cm., contenedor 15 l.	
	TOTAL PARTIDA .....	18,90
	Asciende el precio total de la partida a la mencionada cantidad de DIECIOCHO EUROS con NOVENTA CÉNTIMOS	
01105031	Ud. Viburnum tinus, h. 40-50 cm., contenedor 5 l. Ud. de Viburnum tinus, h. 40-50 cm., contenedor 5 l.	
	TOTAL PARTIDA .....	8,10
	Asciende el precio total de la partida a la mencionada cantidad de OCHO EUROS con DIEZ CÉNTIMOS	
01105032	Ud Viburnum lucidum h 40-60, contenedor 5 l Suministro y plantación de Viburnum lucidum, altura 40-60 cm servida en contenedor de 5 l. Incluye primer riego postplantación.	
	TOTAL PARTIDA .....	7,20
	Asciende el precio total de la partida a la mencionada cantidad de SIETE EUROS con VEINTE CÉNTIMOS	
01105040	Ud. Viburnum opulus, h. 80-100 cm., contenedor 15 l. Ud. de Viburnum opulus, h. 80-100 cm., contenedor 15 l.	
	TOTAL PARTIDA .....	18,90
	Asciende el precio total de la partida a la mencionada cantidad de DIECIOCHO EUROS con NOVENTA CÉNTIMOS	
01105050	Ud. Pittosporum tobira, h. 80-100 cm Ud. de Pittosporum tobira, h. 80-100 cm., contenedor 15 l.	
	TOTAL PARTIDA .....	10,80
	Asciende el precio total de la partida a la mencionada cantidad de DIEZ EUROS con OCHENTA CÉNTIMOS	
01105051	Ud. Pittosporum tobira, h. 30 /40 cm., contenedor 3 l. Ud. de Pittosporum tobira, h. 30 /40 cm., contenedor 3 l.	
	TOTAL PARTIDA .....	4,05
	Asciende el precio total de la partida a la mencionada cantidad de CUATRO EUROS con CINCO CÉNTIMOS	
01105052	Ud Pittosporum tobira "nana" h. 20-40 contenedor 3 l. Ud Suministro y plantación Pittosporum tobira "nana" h. 20-40 cm en contenedor de 3 litros.	
	TOTAL PARTIDA .....	3,70
	Asciende el precio total de la partida a la mencionada cantidad de TRES EUROS con SETENTA CÉNTIMOS	
01105060	Ud. Myrtus communis, h. 40-50 cm. Ud. de Myrtus communis, h. 40-50 cm., mata compacta, contenedor 7 l.	
	TOTAL PARTIDA .....	8,10
	Asciende el precio total de la partida a la mencionada cantidad de OCHO EUROS con DIEZ CÉNTIMOS	
01105061	Ud. Myrtus communis, h. 20 / 30 cm. Ud. de Myrtus communis, h. 20 / 30 cm.m, contenedor 3 l.	
	TOTAL PARTIDA .....	4,05
	Asciende el precio total de la partida a la mencionada cantidad de CUATRO EUROS con CINCO CÉNTIMOS	
01105070	Ud. Chaenomelles japonica, h. 60-80 c Ud. de Chaenomelles japonica, h. 60-80 cm., contenedor 7 l.	
	TOTAL PARTIDA .....	8,10
	Asciende el precio total de la partida a la mencionada cantidad de OCHO EUROS con DIEZ CÉNTIMOS	
01105080	Ud. Forsythia x intermedia, h. 80-10 Ud. de Forsythia x intermedia, h. 80-100 cm., contenedor 7 l.	
	TOTAL PARTIDA .....	8,10
	Asciende el precio total de la partida a la mencionada cantidad de OCHO EUROS con DIEZ CÉNTIMOS	
01105090	Ud. Kerria japonica, h. 80-100 cm. Ud. de Kerria japonica, h. 80-100 cm., contenedor 7 l.	
	TOTAL PARTIDA .....	8,10
	Asciende el precio total de la partida a la mencionada cantidad de OCHO EUROS con DIEZ CÉNTIMOS	



# AYUNTAMIENTO DE GRANADA. DIRECCION TECNICA DE OBRAS

## CUADRO DE PRECIOS OBRAS MUNICIPALES 2.012

CÓDIGO	UD	RESUMEN	IMPORTE
01105091	UD	Kerria japonica, h 30-40 cm. Ud. de Kerria japonica, h 30-40 cm., contenedor 3 l.	
		TOTAL PARTIDA .....	4,05
		Asciende el precio total de la partida a la mencionada cantidad de CUATRO EUROS con CINCO CÉNTIMOS	
01105100	Ud.	Spirea x arguta, h. 100 / 125 cm. Ud. de Spirea x arguta, h. 100 / 125 cm., contenedor 7 l.	
		TOTAL PARTIDA .....	6,75
		Asciende el precio total de la partida a la mencionada cantidad de SEIS EUROS con SETENTA Y CINCO CÉNTIMOS	
01105101	Ud	Spirea x vanhouttei 100-125 cont 10 l	
		TOTAL PARTIDA .....	6,75
		Asciende el precio total de la partida a la mencionada cantidad de SEIS EUROS con SETENTA Y CINCO CÉNTIMOS	
01105110	Ud.	Deutzia scabra, h. 80-100 cm. Ud. de Deutzia scabra, h. 80-100 cm., contenedor 7 l.	
		TOTAL PARTIDA .....	8,10
		Asciende el precio total de la partida a la mencionada cantidad de OCHO EUROS con DIEZ CÉNTIMOS	
01105111	Ud	Deutzia spectabilis, h. 80-100 cm Ud. Suministro y plantación de Deutzia spectabilis, h. 80-100 cm., contenedor 5 l.	
		TOTAL PARTIDA .....	5,85
		Asciende el precio total de la partida a la mencionada cantidad de CINCO EUROS con OCHENTA Y CINCO CÉNTIMOS	
01105120	Ud.	Philadelphus coronarius, h. 80-100 cm Ud. de Philadelphus coronarius, h. 80-100 cm., contenedor 7 l.	
		TOTAL PARTIDA .....	6,75
		Asciende el precio total de la partida a la mencionada cantidad de SEIS EUROS con SETENTA Y CINCO CÉNTIMOS	
01105121	Ud	Philadelphus coronarius, h. 175-200 UD. PHILADELPHUS CORONARIUS, H. 175-200 Ud., contenedor 30 l.	
		TOTAL PARTIDA .....	24,30
		Asciende el precio total de la partida a la mencionada cantidad de VEINTICUATRO EUROS con TREINTA CÉNTIMOS	
01105130	Ud.	Rosal tallo bajo, var. injerto 1ª, contenedor 3 l Ud. de rosal tallo bajo, var. injerto 1ª s. Cont. 3 l.	
		TOTAL PARTIDA .....	4,95
		Asciende el precio total de la partida a la mencionada cantidad de CUATRO EUROS con NOVENTA Y CINCO CÉNTIMOS	
01105131	Ud.	Rosal tallo alto, var. injerto 1ª, contenedor 9 l Ud. de Rosal tallo alto, var. injerto 1ª s. Cont. 9 l.	
		TOTAL PARTIDA .....	10,80
		Asciende el precio total de la partida a la mencionada cantidad de DIEZ EUROS con OCHENTA CÉNTIMOS	
01105132	Ud.	Rosal tapizante, var., contenedor 3 l. Ud. de Rosal tapizante, var., contenedor 3 l.	
		TOTAL PARTIDA .....	4,50
		Asciende el precio total de la partida a la mencionada cantidad de CUATRO EUROS con CINCUENTA CÉNTIMOS	
01105140	Ud.	Pyracantha coccinea, h. 60-80 cm Ud. de Pyracantha coccinea, h. 60-80 cm., contenedor 7 l.	
		TOTAL PARTIDA .....	8,10
		Asciende el precio total de la partida a la mencionada cantidad de OCHO EUROS con DIEZ CÉNTIMOS	
01105141	Ud.	Pyracantha coccinea, h. 30 / 40 cm., contenedor 2 l. Ud. de Pyracantha coccinea, h. 30 / 40 cm., contenedor 2 l.	
		TOTAL PARTIDA .....	2,70
		Asciende el precio total de la partida a la mencionada cantidad de DOS EUROS con SETENTA CÉNTIMOS	
01105150	Ud.	Retama sphaerocarpa, h. 40-50 cm Ud. de Retama sphaerocarpa, h. 40-50 cm.	
		TOTAL PARTIDA .....	2,70
		Asciende el precio total de la partida a la mencionada cantidad de DOS EUROS con SETENTA CÉNTIMOS	
01105160	Ud.	Phyllirea angustifolia, h. 60-80 Ud. de Phyllirea angustifolia, h. 80-100 cm., contenedor 7 l.	
		TOTAL PARTIDA .....	10,80
		Asciende el precio total de la partida a la mencionada cantidad de DIEZ EUROS con OCHENTA CÉNTIMOS	

# AYUNTAMIENTO DE GRANADA. DIRECCION TECNICA DE OBRAS

## CUADRO DE PRECIOS OBRAS MUNICIPALES 2.012

CÓDIGO	UD RESUMEN	IMPORTE
01105170	Ud. <i>Rhamnus alaternus</i> , h. 60-80 cm. Ud. de <i>Rhamnus alaternus</i> , h. 60-80 cm., contenedor 3 l. TOTAL PARTIDA .....	6,75
Asciende el precio total de la partida a la mencionada cantidad de SEIS EUROS con SETENTA Y CINCO CÉNTIMOS		
01105171	Ud. <i>Rhamnus alaternus</i> , per. 1 m. 8-10 cm. Ud. de <i>Rhamnus alaternus</i> , per. 1m. 8-10 cm. Contenedor 30 l. TOTAL PARTIDA .....	76,50
Asciende el precio total de la partida a la mencionada cantidad de SETENTA Y SEIS EUROS con CINCUENTA CÉNTIMOS		
01105180	Ud. <i>Spartium junceum</i> , h. 80-100 cm. Ud. de <i>Spartium junceum</i> , h. 80-100 cm., contenedor 3 l. TOTAL PARTIDA .....	4,95
Asciende el precio total de la partida a la mencionada cantidad de CUATRO EUROS con NOVENTA Y CINCO CÉNTIMOS		
01105190	Ud. <i>Berberis thunbergii</i> , h. 30-40 cm Ud. de <i>Berberis thunbergii</i> , h. 30-40 cm., contenedor 1 l. TOTAL PARTIDA .....	3,15
Asciende el precio total de la partida a la mencionada cantidad de TRES EUROS con QUINCE CÉNTIMOS		
01105191	Ud. <i>Berberis thunbergii</i> , h. 40 / 60 c Ud. de <i>Berberis thunbergii</i> , h. 40 / 60 cm., contenedor 3 l. TOTAL PARTIDA .....	6,75
Asciende el precio total de la partida a la mencionada cantidad de SEIS EUROS con SETENTA Y CINCO CÉNTIMOS		
01105200	Ud. <i>Ligustrum ovalifolium</i> , estaca enraizada 1ª s., r.d. Ud. de <i>Ligustrum ovalifolium</i> , estaca enraizada 1ª s., r.d. TOTAL PARTIDA .....	0,45
Asciende el precio total de la partida a la mencionada cantidad de CERO EUROS con CUARENTA Y CINCO CÉNTIMOS		
01105210	Ud. <i>Cotoneaster horizontalis</i> , h. 40-50 cm. contenedor 3 l. Ud. de <i>Cotoneaster horizontalis</i> , h. 40-50 cm. contenedor 3 l. TOTAL PARTIDA .....	4,05
Asciende el precio total de la partida a la mencionada cantidad de CUATRO EUROS con CINCO CÉNTIMOS		
01105211	Ud. <i>Cotoneaster lacteus</i> , h. 40-50 cm Ud. de <i>Cotoneaster lacteus</i> , h. 40-50 cm., contenedor 3 l. TOTAL PARTIDA .....	2,97
Asciende el precio total de la partida a la mencionada cantidad de DOS EUROS con NOVENTA Y SIETE CÉNTIMOS		
01105212	Ud. <i>Cotoneaster acutifolius</i> , h. 30 / 40 cm Ud. de <i>Cotoneaster acutifolius</i> , h. 30 / 40 cm., contenedor 3 l. TOTAL PARTIDA .....	4,05
Asciende el precio total de la partida a la mencionada cantidad de CUATRO EUROS con CINCO CÉNTIMOS		
01105213	Ud. <i>Cotoneaster dammeri</i> "radicans", h 40-60 cm, cont 5 l TOTAL PARTIDA .....	5,00
Asciende el precio total de la partida a la mencionada cantidad de CINCO EUROS		
01105220	Ud. <i>Buxus sempervirens</i> , h. 90-100 cm., contenedor 15 l. Ud. de <i>Buxus sempervirens</i> , h. 90-100 cm., contenedor 15 l. TOTAL PARTIDA .....	99,00
Asciende el precio total de la partida a la mencionada cantidad de NOVENTA Y NUEVE EUROS		
01105221	Ud. <i>Buxus sempervirens</i> , h. 30 / 40 cm. Ud. de <i>Buxus sempervirens</i> , h. 30 / 40 cm. Cultivado en contenedor de 3 l. TOTAL PARTIDA .....	6,75
Asciende el precio total de la partida a la mencionada cantidad de SEIS EUROS con SETENTA Y CINCO CÉNTIMOS		
01105222	Ud. <i>Buxus sempervirens</i> , h. 10-15 cm., contenedor 1 l. UD. BUXUS SEMPERVIRENS, H. 10-15 CM., contenedor 1 l. TOTAL PARTIDA .....	2,70
Asciende el precio total de la partida a la mencionada cantidad de DOS EUROS con SETENTA CÉNTIMOS		
01105230	Ud. <i>Mahonia aquifolium</i> , h. 50-60 cm. Ud. de <i>Mahonia aquifolium</i> , h. 50-60 cm., contenedor 7 l. TOTAL PARTIDA .....	10,80
Asciende el precio total de la partida a la mencionada cantidad de DIEZ EUROS con OCHENTA CÉNTIMOS		

# AYUNTAMIENTO DE GRANADA. DIRECCION TECNICA DE OBRAS

## CUADRO DE PRECIOS OBRAS MUNICIPALES 2.012

CÓDIGO	UD	RESUMEN	IMPORTE
01105231	Ud	Mahonia aquifolium, h. 30-40 cm. Ud. Mahonia aquifolium, h. 30-40 cm., contenedor 3 l.	
		TOTAL PARTIDA .....	4,05
		Asciende el precio total de la partida a la mencionada cantidad de CUATRO EUROS con CINCO CÉNTIMOS	
01105235	Ud	Mahonia x media "charity" h. 100/125 cm. Ud. Mahonia x media "charity" h. 100/125 cm., contenedor 30 l.	
		TOTAL PARTIDA .....	49,50
		Asciende el precio total de la partida a la mencionada cantidad de CUARENTA Y NUEVE EUROS con CINCUENTA CÉNTIMOS	
01105236	Ud	Mahonia x media "charity" h. 50/60 cm. Ud. Mahonia x media "charity" h. 50/60 cm., contenedor 7 l.	
		TOTAL PARTIDA .....	16,20
		Asciende el precio total de la partida a la mencionada cantidad de DIECISEIS EUROS con VEINTE CÉNTIMOS	
01105240	Ud.	Eleagnus pungens, h. 50-60 cm. Ud. de Eleagnus pungens, h. 50-60 cm., contenedor 7 l.	
		TOTAL PARTIDA .....	12,50
		Asciende el precio total de la partida a la mencionada cantidad de DOCE EUROS con CINCUENTA CÉNTIMOS	
01105241	Ud	Eleagnus x ebbingei h 60-80 cm cont 10 l	
		TOTAL PARTIDA .....	8,50
		Asciende el precio total de la partida a la mencionada cantidad de OCHO EUROS con CINCUENTA CÉNTIMOS	
01105250	Ud.	Abelia floribunda, h. 80-100 cm. Ud. de Abelia floribunda, h. 80-100 cm., contenedor 9 l.	
		TOTAL PARTIDA .....	10,80
		Asciende el precio total de la partida a la mencionada cantidad de DIEZ EUROS con OCHENTA CÉNTIMOS	
01105251	Ud	Abelia x grandiflora "prostata", h 40-60, cont 10 l Ud Abelia x grandiflora "prostata" de altura 40-60 centímetros servida en contenedor de 10 litros.	
		TOTAL PARTIDA .....	10,80
		Asciende el precio total de la partida a la mencionada cantidad de DIEZ EUROS con OCHENTA CÉNTIMOS	
01105252	Ud	Abelia x grandi	
		TOTAL PARTIDA .....	10,80
		Asciende el precio total de la partida a la mencionada cantidad de DIEZ EUROS con OCHENTA CÉNTIMOS	
01105260	Ud.	Atriplex halinus, h. 40-50 cm. Ud. de Atriplex halinus, h. 40-50 cm., contenedor 5 l.	
		TOTAL PARTIDA .....	8,10
		Asciende el precio total de la partida a la mencionada cantidad de OCHO EUROS con DIEZ CÉNTIMOS	
01105270	Ud.	Buddleia davidii, h. 60-80 cm. Ud. de Buddleia davidii, h. 60-80 cm., contenedor 7 l.	
		TOTAL PARTIDA .....	6,75
		Asciende el precio total de la partida a la mencionada cantidad de SEIS EUROS con SETENTA Y CINCO CÉNTIMOS	
01105280	Ud.	Callistemon citrinus, h. 80-100 Ud. de Callistemon citrinus, h. 80-100 cm., contenedor 12 l.	
		TOTAL PARTIDA .....	16,20
		Asciende el precio total de la partida a la mencionada cantidad de DIECISEIS EUROS con VEINTE CÉNTIMOS	
01105290	Ud.	Cornus mas, h. 60-80 cm. Ud. de Cornus mas, h. 60/80 cm., contenedor 5 l.	
		TOTAL PARTIDA .....	6,75
		Asciende el precio total de la partida a la mencionada cantidad de SEIS EUROS con SETENTA Y CINCO CÉNTIMOS	
01105300	Ud.	Rhus coriaria, h. 60 / 80 cm. Ud. de Rhus coriaria, h. 60 / 80 cm., Cultivado en contenedor de 5 l.	
		TOTAL PARTIDA .....	7,38
		Asciende el precio total de la partida a la mencionada cantidad de SIETE EUROS con TREINTA Y OCHO CÉNTIMOS	
01105305	Ud.	Rhus typhina, h. 175 /200 cm. Ud. de Rhus typhina, h. 175 / 200 cm., contenedor 30 l.	
		TOTAL PARTIDA .....	58,50
		Asciende el precio total de la partida a la mencionada cantidad de CINCUENTA Y OCHO EUROS con CINCUENTA CÉNTIMOS	

# AYUNTAMIENTO DE GRANADA. DIRECCION TECNICA DE OBRAS

## CUADRO DE PRECIOS OBRAS MUNICIPALES 2.012

CÓDIGO	UD RESUMEN	IMPORTE
01105310	Ud. <i>Exochorda macrantha</i> , h. 50-60 cm Ud. de <i>Exochorda macrantha</i> , h. 50-60 cm., contenedor 7 l.	
	<b>TOTAL PARTIDA .....</b>	<b>13,50</b>
	Asciende el precio total de la partida a la mencionada cantidad de TRECE EUROS con CINCUENTA CÉNTIMOS	
01105320	Ud. <i>Kolwitzia amabilis</i> , h. 40-50 cm. Ud. de <i>Kolwitzia amabilis</i> , h. 40-50 cm., contenedor 9 l.	
	<b>TOTAL PARTIDA .....</b>	<b>10,80</b>
	Asciende el precio total de la partida a la mencionada cantidad de DIEZ EUROS con OCHENTA CÉNTIMOS	
01105330	Ud. <i>Opuntia ficus-indica</i> , tallo Ud. de <i>Opuntia ficus-indica</i> , tallo	
	<b>TOTAL PARTIDA .....</b>	<b>1,08</b>
	Asciende el precio total de la partida a la mencionada cantidad de UN EUROS con OCHO CÉNTIMOS	
01105340	Ud. <i>Vitex agnus-castus</i> , h. 80-100 cm Ud. de <i>Vitex agnus-castus</i> , h. 80-100 cm., contenedor 9 l.	
	<b>TOTAL PARTIDA .....</b>	<b>13,95</b>
	Asciende el precio total de la partida a la mencionada cantidad de TRECE EUROS con NOVENTA Y CINCO CÉNTIMOS	
01105350	Ud. <i>Escallonia rubra</i> , h. 40 / 60 cm. Ud. de <i>Escallonia rubra</i> , h. 40 / 60 cm., contenedor 7 l.	
	<b>TOTAL PARTIDA .....</b>	<b>6,75</b>
	Asciende el precio total de la partida a la mencionada cantidad de SEIS EUROS con SETENTA Y CINCO CÉNTIMOS	
01105360	Ud. <i>Chimonanthus praecox</i> , h. 100 / 125 cm. Ud. de <i>Chimonanthus praecox</i> , h. 100 / 125 cm., contenedor 9 l.	
	<b>TOTAL PARTIDA .....</b>	<b>13,50</b>
	Asciende el precio total de la partida a la mencionada cantidad de TRECE EUROS con CINCUENTA CÉNTIMOS	
01105370	Ud. <i>Lantana camara</i> , h. 40 / 50 cm. Ud. de <i>Lantana camara</i> , h. 40 / 50 cm., contenedor 7 l.	
	<b>TOTAL PARTIDA .....</b>	<b>11,25</b>
	Asciende el precio total de la partida a la mencionada cantidad de ONCE EUROS con VEINTICINCO CÉNTIMOS	
01105371	Ud. <i>Lantana camara</i> , con una altura de 30 a 40 cm. Lantana camara, con una altura de 30 a 40 cm., cultivado en contenedor de 3 litros.	
	<b>TOTAL PARTIDA .....</b>	<b>7,50</b>
	Asciende el precio total de la partida a la mencionada cantidad de SIETE EUROS con CINCUENTA CÉNTIMOS	
01105380	Ud. <i>Quercus coccifera</i> , h. 60 / 80 cm. Ud. de <i>Quercus coccifera</i> , h. 60 / 80 cm. Cont. 30.contenedo 15 l.	
	<b>TOTAL PARTIDA .....</b>	<b>18,90</b>
	Asciende el precio total de la partida a la mencionada cantidad de DIECIOCHO EUROS con NOVENTA CÉNTIMOS	
01105390	Ud. <i>Xanthoceras sorbifolia</i> , h. 125/150 cm. Ud. <i>Xanthoceras sorbifolia</i> , h. 125/150 cm., contenedor 9 l.	
	<b>TOTAL PARTIDA .....</b>	<b>14,85</b>
	Asciende el precio total de la partida a la mencionada cantidad de CATORCE EUROS con OCHENTA Y CINCO CÉNTIMOS	
01105400	Ud. <i>Fremontodendron californicum</i> , h. 80/100 c Ud. <i>Fremontodendron californicum</i> , h. 80/100 cm., contenedor 7 l.	
	<b>TOTAL PARTIDA .....</b>	<b>29,70</b>
	Asciende el precio total de la partida a la mencionada cantidad de VEINTINUEVE EUROS con SETENTA CÉNTIMOS	
01105410	Ud. <i>Olearia macrodonta</i> , h. 80/100 cm. Ud. <i>Olearia macrodonta</i> , h. 80/100 cm., contenedor 9 l.	
	<b>TOTAL PARTIDA .....</b>	<b>18,90</b>
	Asciende el precio total de la partida a la mencionada cantidad de DIECIOCHO EUROS con NOVENTA CÉNTIMOS	
01105420	Ud. <i>Prostanthera rotundifolia</i> , h. 40/60 cm. Ud. <i>Prostanthera rotundifolia</i> , h, 40/60 cm., contenedor 7 l.	
	<b>TOTAL PARTIDA .....</b>	<b>13,50</b>
	Asciende el precio total de la partida a la mencionada cantidad de TRECE EUROS con CINCUENTA CÉNTIMOS	
01105430	Ud. <i>Lycium europaeum</i> , h. 60/80 cm. Ud. <i>Lycium europaeum</i> , h. 60/80 cm., contenedor 7 l.	
	<b>TOTAL PARTIDA .....</b>	<b>4,05</b>
	Asciende el precio total de la partida a la mencionada cantidad de CUATRO EUROS con CINCO CÉNTIMOS	

# AYUNTAMIENTO DE GRANADA. DIRECCION TECNICA DE OBRAS

## CUADRO DE PRECIOS OBRAS MUNICIPALES 2.012

CÓDIGO	UD RESUMEN	IMPORTE
01105440	Ud. <i>Ceanothus arboreus</i> , h. 150/175 cm. Ud. <i>Ceanothus arboreus</i> , h. 150/175 cm., contenedor 30 l.	
	TOTAL PARTIDA .....	51,30
	Asciende el precio total de la partida a la mencionada cantidad de CINCUENTA Y UN EUROS con TREINTA CÉNTIMOS	
01105450	Ud <i>Hydrangea macrophylla</i> , h. 40 a 60 cm. <i>Hydrangea macrophylla</i> , con una altura de 40 a 60 cm., cultivado en contenedor de 10 litros	
	TOTAL PARTIDA .....	9,00
	Asciende el precio total de la partida a la mencionada cantidad de NUEVE EUROS	
01105460	Ud <i>Nandina domestica</i> , h 30-40 cm Ud de <i>Nandina domestica</i> , h 30-40 cm en contenedor de 5 l	
	TOTAL PARTIDA .....	8,40
	Asciende el precio total de la partida a la mencionada cantidad de OCHO EUROS con CUARENTA CÉNTIMOS	
01105461	Ud <i>Nandina domestica</i> h 60-80 cm Ud de <i>Nandina domestica</i> , h 60-80 cm en contenedor de 10 l	
	TOTAL PARTIDA .....	18,50
	Asciende el precio total de la partida a la mencionada cantidad de DIECIOCHO EUROS con CINCUENTA CÉNTIMOS	
01105462	Ud <i>Corylus avellana</i> h 100-125 cm en contenedor de 10 l Ud de <i>Corylus avellana</i> de h 100-125 cm, en contenedor de 10 l	
	TOTAL PARTIDA .....	9,00
	Asciende el precio total de la partida a la mencionada cantidad de NUEVE EUROS	
01105463	Ud <i>Weigela florida</i> 100-125 cm, contenedor	
	TOTAL PARTIDA .....	6,00
	Asciende el precio total de la partida a la mencionada cantidad de SEIS EUROS	
01105464	Ud <i>Euryops chrysanthemoides</i> h. 80-100 cm C-3L Ud Suministro y plantación <i>Euryops chrysanthemoides</i> altura 80-100 cm en contenedor de 3 litros	
	TOTAL PARTIDA .....	4,50
	Asciende el precio total de la partida a la mencionada cantidad de CUATRO EUROS con CINCUENTA CÉNTIMOS	
01105465	Ud <i>Cortaderia selloana</i> h 80-100 cm C-5L	
	TOTAL PARTIDA .....	3,90
	Asciende el precio total de la partida a la mencionada cantidad de TRES EUROS con NOVENTA CÉNTIMOS	
01105466	Ud <i>Cotinus coggyria</i> "Royal Purple", h 40-60 cm, cont 5 l	
	TOTAL PARTIDA .....	6,00
	Asciende el precio total de la partida a la mencionada cantidad de SEIS EUROS	
<b>SUBCAPÍTULO 01106 ARBUSTOS PORTE PEQUEÑO</b>		
01106001	Ud. <i>Rosmarinus officinalis</i> , h. 30 / 40 cm. Ud. de <i>Rosmarinus officinalis</i> , h. 30 / 40 cm. contenedor 3 l.	
	TOTAL PARTIDA .....	2,25
	Asciende el precio total de la partida a la mencionada cantidad de DOS EUROS con VEINTICINCO CÉNTIMOS	
01106002	Ud <i>Rosmarinus officinalis prostratus</i> Ud <i>Rosmarinus officinalis prostratus</i> en contenedor de 3 l	
	TOTAL PARTIDA .....	1,90
	Asciende el precio total de la partida a la mencionada cantidad de UN EURO con NOVENTA CÉNTIMOS	
01106010	Ud. <i>Coronilla glauca</i> , h. 40 / 50 cm. Ud. de <i>Coronilla valentina</i> , ssp. <i>glauca</i> h. 40 / 50 cm., contenedor 3 l.	
	TOTAL PARTIDA .....	3,42
	Asciende el precio total de la partida a la mencionada cantidad de TRES EUROS con CUARENTA Y DOS CÉNTIMOS	
01106011	Ud <i>Coronilla valentina</i> , ssp. <i>galuca</i> , h. 50 a 60 cm., <i>Coronilla valentina</i> , ssp. <i>galuca</i> , con una altura de 50 a 60 cm., cultivado en contenedor de 7 litros	
	TOTAL PARTIDA .....	7,00
	Asciende el precio total de la partida a la mencionada cantidad de SIETE EUROS	
01106020	Ud. <i>Cistus albidus</i> , h. 30-40 cm. Ud. de <i>Cistus albidus</i> , h. 30-40 cm., contenedor 3 l.	
	TOTAL PARTIDA .....	4,05
	Asciende el precio total de la partida a la mencionada cantidad de CUATRO EUROS con CINCO CÉNTIMOS	

# AYUNTAMIENTO DE GRANADA. DIRECCION TECNICA DE OBRAS

## CUADRO DE PRECIOS OBRAS MUNICIPALES 2.012

CÓDIGO	UD RESUMEN	IMPORTE
01106030	Ud. <i>Helianthemum croceum</i> , h. 20-30 cm Ud. de <i>Helianthemum croceum</i> , h. 20-30 cm., contenedor 3 l.	
	<b>TOTAL PARTIDA .....</b>	<b>3,24</b>
Asciende el precio total de la partida a la mencionada cantidad de TRES EUROS con VEINTICUATRO CÉNTIMOS		
01106035	Ud. <i>X halimocistus wintonensis</i> , h. 20/30 cm. Ud. x <i>halimocistus wintonensis</i> , h. 20/30 cm., contenedor 2 l.	
	<b>TOTAL PARTIDA .....</b>	<b>3,24</b>
Asciende el precio total de la partida a la mencionada cantidad de TRES EUROS con VEINTICUATRO CÉNTIMOS		
01106040	Ud. <i>Hypericum calycinum</i> , h. 15 / 20 cm Ud. de <i>Hypericum calycinum</i> , h. 15 / 20 cm., contenedor 3 l.	
	<b>TOTAL PARTIDA .....</b>	<b>1,89</b>
Asciende el precio total de la partida a la mencionada cantidad de UN EUROS con OCHENTA Y NUEVE CÉNTIMOS		
01106050	Ud. <i>Lonicera nitida</i> , h. 30-40 cm. Ud. de <i>Lonicera nitida</i> , h. 30-40 cm., contenedor 3 l.	
	<b>TOTAL PARTIDA .....</b>	<b>3,51</b>
Asciende el precio total de la partida a la mencionada cantidad de TRES EUROS con CINCUENTA Y UN CÉNTIMOS		
01106060	Ud. <i>Lavandula angustifolia</i> , h. 15-20 cm. Ud. de <i>Lavandula angustifolia</i> , h. 15-20 cm., contenedor 1 l.	
	<b>TOTAL PARTIDA .....</b>	<b>1,62</b>
Asciende el precio total de la partida a la mencionada cantidad de UN EUROS con SESENTA Y DOS CÉNTIMOS		
01106070	Ud. <i>Lavandula stoechas</i> , h. 15-20 cm., cont. 1 l. Ud. de <i>Lavandula stoechas</i> , h. 15-20 cm., contenedor 1 l.	
	<b>TOTAL PARTIDA .....</b>	<b>1,62</b>
Asciende el precio total de la partida a la mencionada cantidad de UN EUROS con SESENTA Y DOS CÉNTIMOS		
01106080	Ud. <i>Santolina chamaecyparissus</i> , h. 15-20 cm., Ud. de <i>Santolina chamaecyparissus</i> , h. 15-20 cm., contenedor 1 l.	
	<b>TOTAL PARTIDA .....</b>	<b>1,62</b>
Asciende el precio total de la partida a la mencionada cantidad de UN EUROS con SESENTA Y DOS CÉNTIMOS		
01106090	Ud. <i>Cyneraria maritima</i> , h. 20-30 cm., contenedor 3 l. Ud. de <i>Cyneraria maritima</i> , h. 20-30 cm., contenedor 3 l.	
	<b>TOTAL PARTIDA .....</b>	<b>2,25</b>
Asciende el precio total de la partida a la mencionada cantidad de DOS EUROS con VEINTICINCO CÉNTIMOS		
01106100	Ud. <i>Teucrium fruticans</i> , h. 40-50 cm. Ud. de <i>Teucrium fruticans</i> , h. 40-50 cm., contenedor 3 l.	
	<b>TOTAL PARTIDA .....</b>	<b>4,95</b>
Asciende el precio total de la partida a la mencionada cantidad de CUATRO EUROS con NOVENTA Y CINCO CÉNTIMOS		
01106110	Ud. <i>Thymus vulgaris</i> , h. 15-20 cm., contenedor 1 l. Ud. de <i>Thymus vulgaris</i> , h. 15-20 cm., contenedor 1 l.	
	<b>TOTAL PARTIDA .....</b>	<b>1,89</b>
Asciende el precio total de la partida a la mencionada cantidad de UN EUROS con OCHENTA Y NUEVE CÉNTIMOS		
01106120	Ud. <i>Ballota pseudodictamnus</i> , h. 20-30 cm. Ud. de <i>Ballota pseudodictamnus</i> , h. 20-30 cm., contenedor 2 l.	
	<b>TOTAL PARTIDA .....</b>	<b>4,32</b>
Asciende el precio total de la partida a la mencionada cantidad de CUATRO EUROS con TREINTA Y DOS CÉNTIMOS		
01106130	Ud. <i>Chrysanthemum frutescens</i> , h. 20-30 cm. Ud. de <i>Chrysanthemum frutescens</i> , h. 20-30 cm., contenedor 3 l.	
	<b>TOTAL PARTIDA .....</b>	<b>5,94</b>
Asciende el precio total de la partida a la mencionada cantidad de CINCO EUROS con NOVENTA Y CUATRO CÉNTIMOS		
01106140	Ud. <i>Paeonia suffruticosa</i> , h. 10-20 cm. Ud. de <i>Paeonia suffruticosa</i> , h. 10-20 cm. 3 años, contenedor 3 l.	
	<b>TOTAL PARTIDA .....</b>	<b>10,80</b>
Asciende el precio total de la partida a la mencionada cantidad de DIEZ EUROS con OCHENTA CÉNTIMOS		
01106150	Ud. <i>Polygala myrtifolia</i> , h. 40-50 cm Ud. de <i>Polygala myrtifolia</i> , h. 40-50 cm., contenedor 3 l.	
	<b>TOTAL PARTIDA .....</b>	<b>8,46</b>
Asciende el precio total de la partida a la mencionada cantidad de OCHO EUROS con CUARENTA Y SEIS CÉNTIMOS		

# AYUNTAMIENTO DE GRANADA. DIRECCION TECNICA DE OBRAS

## CUADRO DE PRECIOS OBRAS MUNICIPALES 2.012

CÓDIGO	UD RESUMEN	IMPORTE
01106160	Ud. <i>Ajania Pacifica</i> , h. 15/20 cm., contenedor 2 l. <i>Ajania Pacifica</i> , h. 15/20 cm., contenedor 2 l.	
	TOTAL PARTIDA .....	3,24
	Asciende el precio total de la partida a la mencionada cantidad de TRES EUROS con VEINTICUATRO CÉNTIMOS	
01106170	Ud. <i>Salvia Officinalis</i> , h. 15/20 cm. Ud. <i>Salvia officinalis</i> , h. 15/20 cm., contenedor 1 l.	
	TOTAL PARTIDA .....	1,62
	Asciende el precio total de la partida a la mencionada cantidad de UN EUROS con SESENTA Y DOS CÉNTIMOS	
01106180	Ud. <i>Dimorphoteca jocundum</i> , h. 20/30 cm. Ud. <i>Dimorphoteca jocundum</i> , h. 20/30 cm., contenedor 3 l.	
	TOTAL PARTIDA .....	4,68
	Asciende el precio total de la partida a la mencionada cantidad de CUATRO EUROS con SESENTA Y OCHO CÉNTIMOS	
01106190	Ud. <i>Leptospermum scoparium</i> , h. 40/60 cm. Ud. <i>Leptospermum scoparium</i> , h. 40/60 cm., contenedor 3 l.	
	TOTAL PARTIDA .....	6,75
	Asciende el precio total de la partida a la mencionada cantidad de SEIS EUROS con SETENTA Y CINCO CÉNTIMOS	
01106200	Ud. <i>Grevillea juniperina</i> , h. 100/125 Ud. <i>Grevillea juniperina</i> , h. 100/125 cm., contenedor 3 l.	
	TOTAL PARTIDA .....	7,56
	Asciende el precio total de la partida a la mencionada cantidad de SIETE EUROS con CINCUENTA Y SEIS CÉNTIMOS	
01106210	Ud. <i>Medicago arborea</i> , h. 60 /80 cm Ud. <i>Medicago arborea</i> , h. 60/80 cm., contenedor 3 l.	
	TOTAL PARTIDA .....	4,86
	Asciende el precio total de la partida a la mencionada cantidad de CUATRO EUROS con OCHENTA Y SEIS CÉNTIMOS	
01106220	Ud <i>Solanum rantonetti</i> , h. 80 a 100 cm. <i>Solanum rantonetti</i> , con una altura de 80 a 100 cm., cultivado en contenedor de 3 litros.	
	TOTAL PARTIDA .....	8,10
	Asciende el precio total de la partida a la mencionada cantidad de OCHO EUROS con DIEZ CÉNTIMOS	
01106221	Ud <i>Rosal tapizante</i> Suministro y plantación de <i>rosal tapizante</i> .	
	TOTAL PARTIDA .....	5,50
	Asciende el precio total de la partida a la mencionada cantidad de CINCO EUROS con CINCUENTA CÉNTIMOS	
01106222	Ud <i>Perovskia atriplicifolia</i> Ud Suministro y plantación de <i>Perovskia atriplicifolia</i> h 30-50 cm en contenedor de 3 litros.	
	TOTAL PARTIDA .....	3,80
	Asciende el precio total de la partida a la mencionada cantidad de TRES EUROS con OCHENTA CÉNTIMOS	
01106223	Ud <i>Festuca glauca M-11</i> Ud suministro y plantación <i>Festuca glauca</i> en M-11	
	TOTAL PARTIDA .....	0,95
	Asciende el precio total de la partida a la mencionada cantidad de CERO EUROS con NOVENTA Y CINCO CÉNTIMOS	
01106224	Ud <i>Festuca glauca C-1L</i> Ud Suministro y plantación <i>Festuca glauca</i> C-1L	
	TOTAL PARTIDA .....	1,50
	Asciende el precio total de la partida a la mencionada cantidad de UN EUROS con CINCUENTA CÉNTIMOS	
01106225	Ud <i>Pennisetum orientale C-2 L</i> Ud Suministro y plantación de <i>Pennisetum orientale</i> en contenedor 2 litros	
	TOTAL PARTIDA .....	2,10
	Asciende el precio total de la partida a la mencionada cantidad de DOS EUROS con DIEZ CÉNTIMOS	
01106226	Ud <i>Rudbeckia fulgida cont 2 l</i>	
	TOTAL PARTIDA .....	2,00
	Asciende el precio total de la partida a la mencionada cantidad de DOS EUROS	

# AYUNTAMIENTO DE GRANADA. DIRECCION TECNICA DE OBRAS

## CUADRO DE PRECIOS OBRAS MUNICIPALES 2.012

CÓDIGO	UD RESUMEN	IMPORTE
<b>SUBCAPÍTULO 01107 TREPADORAS</b>		
01107001	Ud. Hedera helix, h. 80-100 cm., contenedor 2 l. Ud. de Hedera helix, h. 80-100 cm., contenedor 2 l.	
	<b>TOTAL PARTIDA .....</b>	<b>4,05</b>
	Asciende el precio total de la partida a la mencionada cantidad de CUATRO EUROS con CINCO CÉNTIMOS	
01107002	Ud Hedera helix h. 175/200 cm., contenedor 9 l. Ud. Hedera helix h. 175/200 cm., contenedor 9 l.	
	<b>TOTAL PARTIDA .....</b>	<b>24,30</b>
	Asciende el precio total de la partida a la mencionada cantidad de VEINTICUATRO EUROS con TREINTA CÉNTIMOS	
01107003	Ud Hedera helix, h. 30 a 40 cm., contenedor 1 l Hedera helix, con una altura de 30 a 40 cm., cultivada en contenedor de 1 litro.	
	<b>TOTAL PARTIDA .....</b>	<b>1,85</b>
	Asciende el precio total de la partida a la mencionada cantidad de UN EUROS con OCHENTA Y CINCO CÉNTIMOS	
01107010	Ud. Parthenocissus quinquefolia, h. 80-100 cm., Ud. de Parthenocissus quinquefolia, h. 80-100 cm., contenedor 2 l.	
	<b>TOTAL PARTIDA .....</b>	<b>4,32</b>
	Asciende el precio total de la partida a la mencionada cantidad de CUATRO EUROS con TREINTA Y DOS CÉNTIMOS	
01107011	Ud. Parthenocissus tricuspidata, h. 80-100 cm. Ud. de Parthenocissus tricuspidata, h. 80-100 cm., contenedor 2 l.	
	<b>TOTAL PARTIDA .....</b>	<b>4,32</b>
	Asciende el precio total de la partida a la mencionada cantidad de CUATRO EUROS con TREINTA Y DOS CÉNTIMOS	
01107020	Ud. Wisteria sinensis, h. 80-100 cm. Suministro y plantación de Wisteria sinensis, h. 80-100 cm., contenedor 3 l. Incluye primer riego postplantación de 50 l.	
	<b>TOTAL PARTIDA .....</b>	<b>9,50</b>
	Asciende el precio total de la partida a la mencionada cantidad de NUEVE EUROS con CINCUENTA CÉNTIMOS	
01107021	Ud Wisteria sinensis "alba", h. 125-150 cm, C 3L Suministro y plantación de Wisteria sinensis "alba", con altura 125-150 cm servida en contenedor de 3 litros. Incluye primer riego postplantación de 50 l.	
	<b>TOTAL PARTIDA .....</b>	<b>11,75</b>
	Asciende el precio total de la partida a la mencionada cantidad de ONCE EUROS con SETENTA Y CINCO CÉNTIMOS	
01107022	Ud Wisteria sinensis "rosea", h. 175-200 cm, C 5L Suministro y plantación de Wisteria sinensis "rosea", con altura de 175-200 cm, servida en contenedor de 5 litros. Incluye primer riego postplantación de 50 l.	
	<b>TOTAL PARTIDA .....</b>	<b>14,45</b>
	Asciende el precio total de la partida a la mencionada cantidad de CATORCE EUROS con CUARENTA Y CINCO CÉNTIMOS	
01107030	Ud. Rosa banksiae, h. 80-100 cm. Ud. de Rosa banksiae, h. 80-100 cm., contenedor 3 l.	
	<b>TOTAL PARTIDA .....</b>	<b>12,00</b>
	Asciende el precio total de la partida a la mencionada cantidad de DOCE EUROS	
01107031	Ud Rosa banksiae, contenedor 2,5 l Ud de Rosa banksiae h 40-60 cm, en contenedor de 2,5 l	
	<b>TOTAL PARTIDA .....</b>	<b>5,00</b>
	Asciende el precio total de la partida a la mencionada cantidad de CINCO EUROS	
01107040	Ud. Rosal trepador, vars. h. 80-100 cm. Ud. de Rosal trepador, vars. h. 80-100 cm., contenedor 3 l.	
	<b>TOTAL PARTIDA .....</b>	<b>8,10</b>
	Asciende el precio total de la partida a la mencionada cantidad de OCHO EUROS con DIEZ CÉNTIMOS	
01107050	Ud. Campsis radicans, h. 80-100 cm. Ud. de Campsis radicans, h. 80-100 cm., contenedor 3 l.	
	<b>TOTAL PARTIDA .....</b>	<b>12,15</b>
	Asciende el precio total de la partida a la mencionada cantidad de DOCE EUROS con QUINCE CÉNTIMOS	
01107060	Ud. Lonicera japonica, h. 80-100 cm. Ud. de Lonicera japonica, h. 80-100 cm., contenedor 3 l.	
	<b>TOTAL PARTIDA .....</b>	<b>6,75</b>
	Asciende el precio total de la partida a la mencionada cantidad de SEIS EUROS con SETENTA Y CINCO CÉNTIMOS	



# AYUNTAMIENTO DE GRANADA. DIRECCION TECNICA DE OBRAS

## CUADRO DE PRECIOS OBRAS MUNICIPALES 2.012

CÓDIGO	UD RESUMEN	IMPORTE
01107070	Ud. <i>Jasminum officinale</i> , h. 80-100 cm. Ud. de <i>Jasminum officinale</i> , h. 80-100 cm. contenedor 2 l.	
	<b>TOTAL PARTIDA .....</b>	<b>7,20</b>
Asciende el precio total de la partida a la mencionada cantidad de SIETE EUROS con VEINTE CÉNTIMOS		
01107071	Ud. <i>Jasminum nudiflorum</i> , h. 80-100 cm. Ud. de <i>Jasminum nudiflorum</i> , h. 80-100 cm., contenedor 2 l.	
	<b>TOTAL PARTIDA .....</b>	<b>7,20</b>
Asciende el precio total de la partida a la mencionada cantidad de SIETE EUROS con VEINTE CÉNTIMOS		
01107080	Ud. <i>Clematis vitalba</i> , h. 40-50 cm. Ud. de <i>Clematis vitalba</i> , h. 40-50 cm., contenedor 3 l.	
	<b>TOTAL PARTIDA .....</b>	<b>9,45</b>
Asciende el precio total de la partida a la mencionada cantidad de NUEVE EUROS con CUARENTA Y CINCO CÉNTIMOS		
01107090	Ud. <i>Plumbago capensis</i> , h. 60 / 80 cm. Ud. de <i>Plumbago capensis</i> , h. 60 / 80 cm., contenedor 3 l.	
	<b>TOTAL PARTIDA .....</b>	<b>6,75</b>
Asciende el precio total de la partida a la mencionada cantidad de SEIS EUROS con SETENTA Y CINCO CÉNTIMOS		
01107100	Ud. <i>Trachelospermum jasminoides</i> h 125-150, cont 3 l	
	<b>TOTAL PARTIDA .....</b>	<b>7,00</b>
Asciende el precio total de la partida a la mencionada cantidad de SIETE EUROS		
<b>SUBCAPÍTULO 01108 VIVACES, ANUALES, BULBOS Y SEMILLAS</b>		
01108001	Ud. <i>Canna indica</i> , rizoma brotado Ud. de <i>Canna indica</i> , rizoma brotado	
	<b>TOTAL PARTIDA .....</b>	<b>2,70</b>
Asciende el precio total de la partida a la mencionada cantidad de DOS EUROS con SETENTA CÉNTIMOS		
01108010	Ud. <i>Acanthus mollis</i> , h. 20-30 cm. Ud. de <i>Acanthus mollis</i> , h. 20-30 cm., contenedor 2 l.	
	<b>TOTAL PARTIDA .....</b>	<b>1,89</b>
Asciende el precio total de la partida a la mencionada cantidad de UN EUROS con OCHENTA Y NUEVE CÉNTIMOS		
01108020	Ud. <i>Vinca minor</i> , h. 15-20 cm. Ud. <i>Vinca minor</i> h. 15/20 cm.	
	<b>TOTAL PARTIDA .....</b>	<b>1,08</b>
Asciende el precio total de la partida a la mencionada cantidad de UN EUROS con OCHO CÉNTIMOS		
01108030	Ud. <i>Iris germanica</i> , contenedor 1 l. Ud. <i>Iris germanica</i> , contenedor 1 l.	
	<b>TOTAL PARTIDA .....</b>	<b>1,35</b>
Asciende el precio total de la partida a la mencionada cantidad de UN EUROS con TREINTA Y CINCO CÉNTIMOS		
01108040	Ud. <b>Planta vivaz, en maceta</b> Ud. <b>Planta vivaz en maceta, especie a definir por la D.F.</b>	
	<b>TOTAL PARTIDA .....</b>	<b>1,80</b>
Asciende el precio total de la partida a la mencionada cantidad de UN EUROS con OCHENTA CÉNTIMOS		
01108050	Ud. <b>Planta anual de flor, en maceta</b> Ud. de <b>Planta anual de flor, en maceta, especie a definir por la D.F.</b>	
	<b>TOTAL PARTIDA .....</b>	<b>1,20</b>
Asciende el precio total de la partida a la mencionada cantidad de UN EUROS con VEINTE CÉNTIMOS		
01108055	Ud. <b>cepellón con 100 unidades de pla</b> Ud. de <b>cepellón con 100 unidades de planta de flor anual, en batea</b>	
	<b>TOTAL PARTIDA .....</b>	<b>9,65</b>
Asciende el precio total de la partida a la mencionada cantidad de NUEVE EUROS con SESENTA Y CINCO CÉNTIMOS		
01108060	Ud. <i>Gazania splendens</i> , h. 15-20 cm. Ud. de <i>Gazania splendens</i> , h. 15-20 cm., contenedor 1 l.	
	<b>TOTAL PARTIDA .....</b>	<b>1,08</b>
Asciende el precio total de la partida a la mencionada cantidad de UN EUROS con OCHO CÉNTIMOS		
01108070	Ud. <i>Pelargonium zonale</i> , h. 15-20 cm. Ud. de <i>Pelargonium zonale</i> , h. 15-20 cm., contenedor 2 l.	
	<b>TOTAL PARTIDA .....</b>	<b>2,70</b>
Asciende el precio total de la partida a la mencionada cantidad de DOS EUROS con SETENTA CÉNTIMOS		

# AYUNTAMIENTO DE GRANADA. DIRECCION TECNICA DE OBRAS

## CUADRO DE PRECIOS OBRAS MUNICIPALES 2.012

CÓDIGO	UD RESUMEN	IMPORTE
01108080	Ud. Verbena x hybrida, h. 15-20 cm. Ud. de Verbena x hybrida, h. 15-20 cm., contenedor 1 l.	
	<b>TOTAL PARTIDA .....</b>	<b>1,98</b>
	Asciende el precio total de la partida a la mencionada cantidad de UN EUROS con NOVENTA Y OCHO CÉNTIMOS	
01108090	Ud. Scila peruviana, contenedor 2 l. Ud. de Scila peruviana, contenedor 2 l.	
	<b>TOTAL PARTIDA .....</b>	<b>4,86</b>
	Asciende el precio total de la partida a la mencionada cantidad de CUATRO EUROS con OCHENTA Y SEIS CÉNTIMOS	
01108100	Ud Agapanthus umbellatus, h. 20-30 cm., contenedor 3 l. UD. AGAPANTHUS UMBELLATUS, H. 20-30 CM., contenedor 3 l.	
	<b>TOTAL PARTIDA .....</b>	<b>6,75</b>
	Asciende el precio total de la partida a la mencionada cantidad de SEIS EUROS con SETENTA Y CINCO CÉNTIMOS	
01108101	Ud Agapanthus umbellatus h 20-30 cm C-1,3L Ud Suministro y plantación de Agapanthus umbellatus de altura 20-30 cm en contenedor de 1,3 L	
	<b>TOTAL PARTIDA .....</b>	<b>2,92</b>
	Asciende el precio total de la partida a la mencionada cantidad de DOS EUROS con NOVENTA Y DOS CÉNTIMOS	
01108110	Ud Alyssum maritimum, h. 10-20 cm., contenedor 1 l. UD. ALYSSUM MARITIMUM, H. 10-20 CM., contenedor 1 l.	
	<b>TOTAL PARTIDA .....</b>	<b>1,44</b>
	Asciende el precio total de la partida a la mencionada cantidad de UN EUROS con CUARENTA Y CUATRO CÉNTIMOS	
01108120	Ud. Dimorphoteca jocundum, h. 20 / 30 cm. Ud. Ajuga reptans, contenedor 1 l.	
	<b>TOTAL PARTIDA .....</b>	<b>2,20</b>
	Asciende el precio total de la partida a la mencionada cantidad de DOS EUROS con VEINTE CÉNTIMOS	
01108130	Ud. Bergenia cordifolia, contenedor 3 l. Ud. Bergenia cordifolia, contenedor 3 l.	
	<b>TOTAL PARTIDA .....</b>	<b>4,05</b>
	Asciende el precio total de la partida a la mencionada cantidad de CUATRO EUROS con CINCO CÉNTIMOS	
01108140	Ud. Tulbaghia violacea, contenedor 2 l. Ud. Tulbaghia violacea, contenedor 2 l.	
	<b>TOTAL PARTIDA .....</b>	<b>4,05</b>
	Asciende el precio total de la partida a la mencionada cantidad de CUATRO EUROS con CINCO CÉNTIMOS	
01108150	Ud Ajuga reptans, contenedor 1 litro. Ajuga reptans, cultivada en contenedor de 1 litro.	
	<b>TOTAL PARTIDA .....</b>	<b>1,98</b>
	Asciende el precio total de la partida a la mencionada cantidad de UN EUROS con NOVENTA Y OCHO CÉNTIMOS	
<b>SUBCAPÍTULO 01109 PALMERAS Y SIMILARES</b>		
01109001	Ud. Phoenix canariensis, h. estipete 80-100 cm. Ud. de Phoenix canariensis, h. estipete 80-100 cm., enraizada en contenedor de 700 l. durante al menos 2 años.	
	<b>TOTAL PARTIDA .....</b>	<b>652,50</b>
	Asciende el precio total de la partida a la mencionada cantidad de SEISCIENTOS CINCUENTA Y DOS EUROS con CINCUENTA CÉNTIMOS	
01109002	Ud. Phoenix canariensis, h. estipete 250-300 cm. Ud. de Phoenix canariensis, h. estipete 250-300 cm., enraizada en contenedor de 1500 l. durante al menos 2 años.	
	<b>TOTAL PARTIDA .....</b>	<b>3.798,00</b>
	Asciende el precio total de la partida a la mencionada cantidad de TRES MIL SETECIENTOS NOVENTA Y OCHO EUROS	
01109003	Ud. Phoenix canariensis, h. estipete 40-50 cm. Ud. de Phoenix canariensis, h. estipete 40-50 cm., en contenedor de 50 l.	
	<b>TOTAL PARTIDA .....</b>	<b>405,00</b>
	Asciende el precio total de la partida a la mencionada cantidad de CUATROCIENTOS CINCO EUROS	
01109004	Ud. Phoenix dactylifera, h. estipete 80-100 cm. Ud. de Phoenix dactylifera, h. estipete 80-100 cm., contenedor de 350 l.	
	<b>TOTAL PARTIDA .....</b>	<b>460,80</b>
	Asciende el precio total de la partida a la mencionada cantidad de CUATROCIENTOS SESENTA EUROS con OCHENTA CÉNTIMOS	

# AYUNTAMIENTO DE GRANADA. DIRECCION TECNICA DE OBRAS

## CUADRO DE PRECIOS OBRAS MUNICIPALES 2.012

CÓDIGO	UD RESUMEN	IMPORTE
01109005	Ud. Phoenix dactylifera, h. estipete 175-200 cm. Ud. de Phoenix dactylifera, h. estipete 175-200 cm., contenedor de 1000 l.	
	<b>TOTAL PARTIDA .....</b>	<b>1.629,00</b>
	Asciende el precio total de la partida a la mencionada cantidad de MIL SEISCIENTOS VEINTINUEVE EUROS	
01109100	Ud. Washingtonia robusta, h. estipete 100-125 cm. Ud. de Washingtonia robusta, h. estipete 100-125 cm., contenedor de 140 l.	
	<b>TOTAL PARTIDA .....</b>	<b>162,00</b>
	Asciende el precio total de la partida a la mencionada cantidad de CIENTO SESENTA Y DOS EUROS	
01109110	Ud. Washingtonia filifera, h. estipete 100-125 cm. Ud. de Washingtonia filifera, h. estipete 100-125 cm., contenedor de 140 l.	
	<b>TOTAL PARTIDA .....</b>	<b>189,00</b>
	Asciende el precio total de la partida a la mencionada cantidad de CIENTO OCHENTA Y NUEVE EUROS	
01109111	Ud. Washingtonia filifera, h. estipete 200 / 225 cm. Ud. de Washingtonia filifera, h. estipete 200 / 225 cm., contenedor de 140 l.	
	<b>TOTAL PARTIDA .....</b>	<b>813,60</b>
	Asciende el precio total de la partida a la mencionada cantidad de OCHOCIENTOS TRECE EUROS con SESENTA CÉNTIMOS	
01109112	Ud. Washingtonia filifera, h. estipete 175-200 cm Ud. de Washingtonia filifera, h. estipete 175-200 cm., contenedor de 450 l.	
	<b>TOTAL PARTIDA .....</b>	<b>315,00</b>
	Asciende el precio total de la partida a la mencionada cantidad de TRESCIENTOS QUINCE EUROS	
01109120	Ud. Trachycarpus fortunei, h. estipete 100-125 cm. Ud. de Trachycarpus fortunei, h. estipete 100-125 cm., contenedor 110 l.	
	<b>TOTAL PARTIDA .....</b>	<b>297,90</b>
	Asciende el precio total de la partida a la mencionada cantidad de DOSCIENTOS NOVENTA Y SIETE EUROS con NOVENTA CÉNTIMOS	
01109121	Ud. Trachycarpus fortunei, h. estipete 50 / 60 cm. Ud. de Trachycarpus fortunei, h. estipete 50 / 60 cm., contenedor de 70 l.	
	<b>TOTAL PARTIDA .....</b>	<b>108,00</b>
	Asciende el precio total de la partida a la mencionada cantidad de CIENTO OCHO EUROS	
01109130	Ud. Chamaerops humilis, h. 60-80 cm., cont. 30 l. Ud. de Chamaerops humilis, h. 60-80 cm., contenedor de 30 l.	
	<b>TOTAL PARTIDA .....</b>	<b>56,70</b>
	Asciende el precio total de la partida a la mencionada cantidad de CINCUENTA Y SEIS EUROS con SETENTA CÉNTIMOS	
01109140	Ud. Cordyline indivisa, h. 150-175 cm. Ud. de Cordyline indivisa, h. 150-175 cm., contenedor de 30 l.	
	<b>TOTAL PARTIDA .....</b>	<b>51,30</b>
	Asciende el precio total de la partida a la mencionada cantidad de CINCUENTA Y UN EUROS con TREINTA CÉNTIMOS	
01109150	Ud. Agave americana, h. 40-50 cm. Ud. de Agave americana, h. 40-50 cm., contenedor de 7 l.	
	<b>TOTAL PARTIDA .....</b>	<b>4,32</b>
	Asciende el precio total de la partida a la mencionada cantidad de CUATRO EUROS con TREINTA Y DOS CÉNTIMOS	
01109160	Ud. Cortaderia selloana, h. 60-80 cm Ud. de Cortaderia selloana, h. 60-80 cm., contenedor de 9 l.	
	<b>TOTAL PARTIDA .....</b>	<b>8,10</b>
	Asciende el precio total de la partida a la mencionada cantidad de OCHO EUROS con DIEZ CÉNTIMOS	
01109170	Ud. Phormium tenax, h. 60-80 cm. Ud. de Phormium tenax, h. 60-80 cm., contenedor de 15 l.	
	<b>TOTAL PARTIDA .....</b>	<b>27,00</b>
	Asciende el precio total de la partida a la mencionada cantidad de VEINTISIETE EUROS	
01109171	Ud Phormium tenax color tonalidad morada C 3L Ud suministro y plantación de Phormium tenax color morado (incluye las siguientes variedades: Phormium tenax "purpurea", Phormium Platt's black) servida en contenedor de 3 L altura 50-60 cm. Incluye primer riego postplantación.	
	<b>TOTAL PARTIDA .....</b>	<b>15,00</b>
	Asciende el precio total de la partida a la mencionada cantidad de QUINCE EUROS	

# AYUNTAMIENTO DE GRANADA. DIRECCION TECNICA DE OBRAS

## CUADRO DE PRECIOS OBRAS MUNICIPALES 2.012

CÓDIGO	UD RESUMEN	IMPORTE
01109172	Ud Phormium tenax color tonalidad roja, C 3 L Ud Suministro y plantación de Phormium tenax color tonalidad roja (incluye variedades: Phormium tenax "bronze", "bronze baby", Phormium "Apricot queen", Evening glow) servida en contenedor de 3 L altura 50-60 cm. Incluye primer riego post-plantación	
	<b>TOTAL PARTIDA .....</b>	<b>15,00</b>
Asciende el precio total de la partida a la mencionada cantidad de QUINCE EUROS		
01109173	Ud Phormium tenax color tonalidad amarilla/variegada C 3 L Ud Suministro y plantación de Phormium tenax color tonalidad variegada/amarilla (incluye variedades: Phormium tenax"variegatum", "Yellow wave") servida en contenedor de 3 L altura 50-60 cm. Incluye primer riego postplantación	
	<b>TOTAL PARTIDA .....</b>	<b>15,00</b>
Asciende el precio total de la partida a la mencionada cantidad de QUINCE EUROS		
01109180	Ud. Phyllostachys aurea, h. 100-125 Ud. de Phyllostachys aurea, h. 100-125 cm., contenedor de 18 l.	
	<b>TOTAL PARTIDA .....</b>	<b>7,07</b>
Asciende el precio total de la partida a la mencionada cantidad de SIETE EUROS con SIETE CÉNTIMOS		
01109190	Ud. Butia capitata, h. estípete 100-150 cm, maceta 30 l Ud. Butia capitata, h. estípete 80/100 cm. , contenedor 230 l.	
	<b>TOTAL PARTIDA .....</b>	<b>83,50</b>
Asciende el precio total de la partida a la mencionada cantidad de OCHENTA Y TRES EUROS con CINCUENTA CÉNTIMOS		
01109191	Ud Butia capitata, h. estípete 150-200 cm, maceta 70 l	
	<b>TOTAL PARTIDA .....</b>	<b>133,00</b>
Asciende el precio total de la partida a la mencionada cantidad de CIENTO TREINTA Y TRES EUROS		
01109192	Ud Butia capitata, h. estípete 200-250 cm, maceta 155 l	
	<b>TOTAL PARTIDA .....</b>	<b>222,00</b>
Asciende el precio total de la partida a la mencionada cantidad de DOSCIENTOS VEINTIDOS EUROS		
01109193	Ud Butia capitata, h. estípete 250-300 cm, maceta 240 l	
	<b>TOTAL PARTIDA .....</b>	<b>352,00</b>
Asciende el precio total de la partida a la mencionada cantidad de TRESCIENTOS CINCUENTA Y DOS EUROS		
01109194	Ud Butia capitata, h. estípete 300-350 cm, maceta 350 l	
	<b>TOTAL PARTIDA .....</b>	<b>550,00</b>
Asciende el precio total de la partida a la mencionada cantidad de QUINIENTOS CINCUENTA EUROS		
01109195	Ud Butia capitata, h. estípete 350-400 cm, maceta 500 l	
	<b>TOTAL PARTIDA .....</b>	<b>680,00</b>
Asciende el precio total de la partida a la mencionada cantidad de SEISCIENTOS OCHENTA EUROS		
01109200	Ud. Butia yatay, h. estípete 100/110 cm. Ud. Butia yatay, h. estípete 100/110 cm., contenedor 70 l.	
	<b>TOTAL PARTIDA .....</b>	<b>1.125,00</b>
Asciende el precio total de la partida a la mencionada cantidad de MIL CIENTO VEINTICINCO EUROS		
01109210	Ud. Brahea armata, h. estípete 50/60 Ud. Brahea armata, h. estípete 50/60 cm., contenedor 85 l.	
	<b>TOTAL PARTIDA .....</b>	<b>297,00</b>
Asciende el precio total de la partida a la mencionada cantidad de DOSCIENTOS NOVENTA Y SIETE EUROS		
01109220	Ud. Livistona chinensis, contenedor 50 l. Ud. Livistona chinensis, contenedor 50 l.	
	<b>TOTAL PARTIDA .....</b>	<b>117,00</b>
Asciende el precio total de la partida a la mencionada cantidad de CIENTO DIECISIETE EUROS		
01109230	Ud. Arecastrum romanzoffianum, h. estípete 80/100 cm. Ud. Arecastrum romanzoffianum, h. estípete 80/100 cm., contenedor 140 l.	
	<b>TOTAL PARTIDA .....</b>	<b>405,00</b>
Asciende el precio total de la partida a la mencionada cantidad de CUATROCIENTOS CINCO EUROS		
01109240	Ud. Cycas revoluta, h. total 60/80 cm Ud. Cycas revoluta, h. total 60/80 cm. y h. tronco 15/20 cm. contenedor 50 l.	
	<b>TOTAL PARTIDA .....</b>	<b>207,00</b>
Asciende el precio total de la partida a la mencionada cantidad de DOSCIENTOS SIETE EUROS		

**AYUNTAMIENTO DE GRANADA. DIRECCION TECNICA DE OBRAS****CUADRO DE PRECIOS OBRAS MUNICIPALES 2.012**

<b>CÓDIGO</b>	<b>UD RESUMEN</b>	<b>IMPORTE</b>
01109250	Ud. Sabal palmetto, con. 50 l. Ud. Sabal palmetto, contenedor 50 l.	
	<b>TOTAL PARTIDA .....</b>	<b>194,40</b>
	Asciende el precio total de la partida a la mencionada cantidad de CIENTO NOVENTA Y CUATRO EUROS con CUARENTA CÉNTIMOS	
01109260	Ud. Trithrinax acanthocoma, h. estípete 50/60 cm. Ud. Trithrinax acanthocoma, h. estípete 50/60 cm., contenedor 70 l.	
	<b>TOTAL PARTIDA .....</b>	<b>675,00</b>
	Asciende el precio total de la partida a la mencionada cantidad de SEISCIENTOS SETENTA Y CINCO EUROS	

# AYUNTAMIENTO DE GRANADA. DIRECCION TECNICA DE OBRAS

## CUADRO DE PRECIOS OBRAS MUNICIPALES 2.012

CÓDIGO	UD	RESUMEN	IMPORTE
<b>CAPÍTULO 12 RED DE RIEGO</b>			
<b>SUBCAPÍTULO 01201 CABEZAL DE RIEGO, CAJAS CONEXIÓN Y ELECTROVÁLVULAS</b>			
01201001	UD	<b>Cabezal riego tipo I</b> Ud. de cabezal de riego tipo I, con entrada y salida a 32 mm. segun se especifica en croquis de detalles constructivos. Incluidos elementos de fontaneria e instalacion.	
			<b>TOTAL PARTIDA .....</b>
Asciende el precio total de la partida a la mencionada cantidad de SEISCIENTOS SESENTA Y UN EUROS con DIEZ CÉNTIMOS			<b>661,10</b>
01201002	Ud.	<b>Cabezal riego tipo II a 32 mm.</b> Ud. de cabezal de riego tipo II , con entrada y salida a 32 mm. segun se especifica en croquis de detalles constructivos. Incluidos elementos de fontaneria e instalacion.	
			<b>TOTAL PARTIDA .....</b>
Asciende el precio total de la partida a la mencionada cantidad de CIENTO TREINTA Y DOS EUROS con VEINTIDOS CÉNTIMOS			<b>132,22</b>
01201003	Ud.	<b>Cabezal de riego tipo II a 25 mm.</b> Ud. de cabezal de riego tipo II, con entrada y salida a 25 mm. segun se especifica en croquis de detalles constructivos. Incluidos elementos de fontaneria e instalacion.	
			<b>TOTAL PARTIDA .....</b>
Asciende el precio total de la partida a la mencionada cantidad de NOVENTA Y NUEVE EUROS con DIECISIETE CÉNTIMOS			<b>99,17</b>
01201004	Ud.	<b>Cabezal de riego</b> Ud. de cabezal de riego compuesto por válvula de retención de 90 mm., llave de esfera de 3", programador autónomo (para una estación , alimentación por bateria alcalina de 9 vatios, funcionamiento estanco, tiempos de riego de 1 minuto a 12 horas). Incluidas piezas para conexión en serie de las antes descritas.	
			<b>TOTAL PARTIDA .....</b>
Asciende el precio total de la partida a la mencionada cantidad de SETECIENTOS VEINTITRES EUROS			<b>723,00</b>
01201005	Ud.	<b>Cabezal riego entrada y salida 1" (1 estación)</b> Ud. de cabezal de riego, con entrada y salida a 1" segun se especifica en croquis de detalles constructivos. con valvula de retención, valvula de esfera, filtro de malla, caja de conexión TBOS o similar, electroválvula de malla 1" y solenoide de inducción compatible para infrarrojos y reguladora de presión con manometro, Incluidos elementos de fontaneria e instalacion.	
			<b>TOTAL PARTIDA .....</b>
Asciende el precio total de la partida a la mencionada cantidad de TRESCIENTOS NOVENTA EUROS			<b>390,00</b>
01201006	Ud	<b>Cabezal riego entrada y salida 1" (2 estaciones)</b> Unidad de cabezal de riego con entrada y salida de 1", comuesto por válvula de retención, válvula de esfera, filtro de malla, caja de conexión TBOS para dos estaciones, electroválvulas nylon 1", solenoide de impulsos compatible con sistemas infrarrojos y válvula reguladora de presión con manómetro. Incluido elementos de fontaneria e instalacion.	
			<b>TOTAL PARTIDA .....</b>
Asciende el precio total de la partida a la mencionada cantidad de CUATROCIENTOS NOVENTA Y CUATRO EUROS			<b>494,00</b>
01201007	Ud	<b>Cabezal riego entrada y salida 1" (4 estaciones)</b> Unidad de cabezal de riego con entrada y salida de 1", comuesto por válvula de retención, válvula de esfera, filtro de malla, caja de conexión TBOS o similar para cuatro estaciones, electroválvulas nylon 1", solenoide de impulsos compatible con sistemas infrarrojos y válvula reguladora de presión con manómetro. Incluido elementos de fontaneria e instalacion.	
			<b>TOTAL PARTIDA .....</b>
Asciende el precio total de la partida a la mencionada cantidad de SEISCIENTOS TREINTA Y CINCO EUROS			<b>635,00</b>
01201008	Ud	<b>Cabezal de riego (6 estaciones)</b> Unidad de cabezal de riego con entrada y salida de 1", comuesto por válvula de retención, válvula de esfera, filtro de malla, programador resistente a inuncación, con ciclo de riego igual o superior a 15 días y para mínimo 6 estaciones, electroválvulas , válvula reguladora de presión con manómetro y ventosas trifuncionales (que faciliten entrada y salida de aire). Incluido elementos de fontaneria e instalacion.	
			<b>TOTAL PARTIDA .....</b>
Asciende el precio total de la partida a la mencionada cantidad de SETECIENTOS CINCUENTA EUROS			<b>750,00</b>

# AYUNTAMIENTO DE GRANADA. DIRECCION TECNICA DE OBRAS

## CUADRO DE PRECIOS OBRAS MUNICIPALES 2.012

CÓDIGO	UD	RESUMEN	IMPORTE
01201009	Ud	Caja de conexión para riego (1 estación) Suministro e instalación de caja de conexión (T-BOS o similar) para riego de 1 estación.	
<b>TOTAL PARTIDA .....</b>			<b>152,00</b>
Asciende el precio total de la partida a la mencionada cantidad de CIENTO CINCUENTA Y DOS EUROS			
01201010	Ud	Electroválvula 1 1/2" Suministro e instalación de electroválvula de 1 1/2" de 9-12 V y caudal de 120-300 l/min. Presión de trabajo 0,5 - 10 Bar. Incluye solenoide de 9 V y dispositivo contra golpe de ariete.	
<b>TOTAL PARTIDA .....</b>			<b>30,00</b>
Asciende el precio total de la partida a la mencionada cantidad de TREINTA EUROS			
<b>SUBCAPÍTULO 01202 CANALIZACIONES Y TUBERÍAS</b>			
01202001	ML	Canalización PVC corrugado doble pared normal, 63 mm Ml. de canalización de PVC corrugado de doble pared normal, de 63 mm. de diámetro, para paso de red de riego bajo pavimento. A instalar sobre la zahorra antes de la puesta en obra de la solera de hormigón o las capas superficiales de pavimento. Incluidas las conexiones a alcorques por los bordillos.	
<b>TOTAL PARTIDA .....</b>			<b>1,54</b>
Asciende el precio total de la partida a la mencionada cantidad de UN EUROS con CINCUENTA Y CUATRO CÉNTIMOS			
01202002	ML	Canalización para paso riego por calzada, PVC 63 mm Ml. de canalización para paso de la red de riego por calzada, a instalar durante la ejecución de la misma. Incluye colocación de tubo corrugado de doble capa de 63 mm. de diámetro, así como protección del mismo en todo su perímetro y longitud con hormigón H-200, conformando una sección de 50 x 50 cm. , y conexiones a alcorques y zonas cultivables por los bordillos.	
<b>TOTAL PARTIDA .....</b>			<b>8,97</b>
Asciende el precio total de la partida a la mencionada cantidad de OCHO EUROS con NOVENTA Y SIETE CÉNTIMOS			
01202003	ML	Canalización para paso riego por calzada existente Ml. de canalización para paso de red por calzada existente. Incluye demolición de capa de aglomerado asfáltico, excavación de zanja de 0,4 x 0,6 m. , colocación de tubo corrugado de doble capa de 63 mm. de diámetro, aporte y compactación de zahorra de 0,4 x 0,4 m. , tapado con hormigón H-150 en 15 cm. y restitución de aglomerado en 8 cm.	
<b>TOTAL PARTIDA .....</b>			<b>14,41</b>
Asciende el precio total de la partida a la mencionada cantidad de CATORCE EUROS con CUARENTA Y UN CÉNTIMOS			
01202018	ML	Canalización PVC corrugado doble pared normal, 90 mm Ml. de canalización de PVC corrugado de doble pared normal, de 90 mm. de diámetro, para paso de red de riego bajo pavimento. A instalar sobre la zahorra antes de la puesta en obra de la solera de hormigón o las capas superficiales de pavimento. Incluidas las conexiones a alcorques por los bordillos.	
<b>TOTAL PARTIDA .....</b>			<b>1,60</b>
Asciende el precio total de la partida a la mencionada cantidad de UN EUROS con SESENTA CÉNTIMOS			
01202019	ML	Canalización para paso riego por calzada, PVC 90 mm Ml. de canalización para paso de la red de riego por calzada, a instalar durante la ejecución de la misma. Incluye colocación de tubo corrugado de doble capa de 90 mm. de diámetro, así como protección del mismo en todo su perímetro y longitud con hormigón H-200, conformando una sección de 50 x 50 cm. , y conexiones a alcorques y zonas cultivables por los bordillos.	
<b>TOTAL PARTIDA .....</b>			<b>9,10</b>
Asciende el precio total de la partida a la mencionada cantidad de NUEVE EUROS con DIEZ CÉNTIMOS			
01202020	ML	Canalización para paso riego por calzada existente, 90 mm Ml. de canalización para paso de red por calzada existente. Incluye demolición de capa de aglomerado asfáltico, excavación de zanja de 0,4 x 0,6 m. , colocación de tubo corrugado de doble capa de 90 mm. de diámetro, aporte y compactación de zahorra de 0,4 x 0,4 m. , tapado con hormigón H-150 en 15 cm. y restitución de aglomerado en 8 cm.	
<b>TOTAL PARTIDA .....</b>			<b>15,10</b>
Asciende el precio total de la partida a la mencionada cantidad de QUINCE EUROS con DIEZ CÉNTIMOS			
01202004	ML	Polietileno 10 ats., d:63 mm. Ml. de tubería de polietileno de 10 atmósferas , 63 mm. de diámetro y 8,6 mm. de espesor. Incluido suministro e instalación, así como coste de repercusión de accesorios y piezas que sean necesarias instalar en el tramo del que se trate.	
<b>TOTAL PARTIDA .....</b>			<b>5,03</b>
Asciende el precio total de la partida a la mencionada cantidad de CINCO EUROS con TRES CÉNTIMOS			

**AYUNTAMIENTO DE GRANADA. DIRECCION TECNICA DE OBRAS****CUADRO DE PRECIOS OBRAS MUNICIPALES 2.012**

<b>CÓDIGO</b>	<b>UD RESUMEN</b>	<b>IMPORTE</b>
01202005	<b>ML. Polietileno 10 ats., d: 50 mm.</b> Ml. de tubería de polietileno de 10 atmosferas , 50 mm. de diámetro y 6,9 mm. de espesor. Incluido suministro e instalación, así como coste de repercusión de accesorios y piezas que sean necesarias instalar en el tramo del que se trate.	
	<b>TOTAL PARTIDA .....</b>	<b>2,75</b>
Asciende el precio total de la partida a la mencionada cantidad de DOS EUROS con SETENTA Y CINCO CÉNTIMOS		
01202006	<b>ML. Polietileno 10 ats., d: 40 mm.</b> Ml. de tubería de polietileno de 10 atmosferas , 40 mm. de diámetro y 5,5 mm. de espesor. Incluido suministro e instalación, así como coste de repercusión de accesorios y piezas que sean necesarias instalar en el tramo del que se trate.	
	<b>TOTAL PARTIDA .....</b>	<b>1,82</b>
Asciende el precio total de la partida a la mencionada cantidad de UN EUROS con OCHENTA Y DOS CÉNTIMOS		
01202007	<b>ML. Tubería PE. de 6 atm. d:40 mm.</b> ml. de tubería de polietileno de 6 atm. y diámetro 40 mm.	
	<b>TOTAL PARTIDA .....</b>	<b>1,19</b>
Asciende el precio total de la partida a la mencionada cantidad de UN EUROS con DIECINUEVE CÉNTIMOS		
01202008	<b>ML. Tubería PE de 6 atm. d:50 mm.</b> ml. de tubería de polietileno de 6 atm. y diámetro 50 mm.	
	<b>TOTAL PARTIDA .....</b>	<b>1,39</b>
Asciende el precio total de la partida a la mencionada cantidad de UN EUROS con TREINTA Y NUEVE CÉNTIMOS		
01202009	<b>ML. Polietileno 6 ats., d: 32 mm.</b> Ml. de tubería de polietileno de 6 atmosferas , 32 mm. de diámetro y 2,9 mm. de espesor. Incluido suministro e instalación, así como coste de repercusión de accesorios y piezas que sean necesarias instalar en el tramo del que se trate.	
	<b>TOTAL PARTIDA .....</b>	<b>1,10</b>
Asciende el precio total de la partida a la mencionada cantidad de UN EUROS con DIEZ CÉNTIMOS		
01202010	<b>ML. Polietileno 6 ats., d: 25 mm.</b> Ml. de tubería de polietileno de 6 atmosferas , 25 mm. de diámetro y 2,3 mm. de espesor. Incluido suministro e instalación, así como coste de repercusión de accesorios y piezas que sean necesarias instalar en el tramo del que se trate.	
	<b>TOTAL PARTIDA .....</b>	<b>0,72</b>
Asciende el precio total de la partida a la mencionada cantidad de CERO EUROS con SETENTA Y DOS CÉNTIMOS		
01202011	<b>ML. Polietileno 4 ats., d:20 mm.</b> Ml. de tubería de polietileno de 4 atmosferas , 20 mm. de diámetro . Incluido suministro e instalación, así como coste de repercusión de accesorios y piezas que sean necesarias instalar en el tramo del que se trate.	
	<b>TOTAL PARTIDA .....</b>	<b>0,39</b>
Asciende el precio total de la partida a la mencionada cantidad de CERO EUROS con TREINTA Y NUEVE CÉNTIMOS		
01202012	<b>ML. Polietileno 4 ats., d: 16 mm.</b> Ml. de tubería de polietileno de 4 atmosferas , 16 mm. de diámetro . Incluido suministro e instalación, así como coste de repercusión de accesorios y piezas que sean necesarias instalar en el tramo del que se trate.	
	<b>TOTAL PARTIDA .....</b>	<b>0,28</b>
Asciende el precio total de la partida a la mencionada cantidad de CERO EUROS con VEINTIOCHO CÉNTIMOS		
01202013	<b>ML. Polietileno 4 ats., d:12 mm.</b> Ml. de tubería de polietileno de 4 atmosferas , 12 mm. de diámetro. Incluido suministro e instalación, así como coste de repercusión de accesorios y piezas que sean necesarias instalar en el tramo del que se trate.	
	<b>TOTAL PARTIDA .....</b>	<b>0,17</b>
Asciende el precio total de la partida a la mencionada cantidad de CERO EUROS con DIECISIETE CÉNTIMOS		
01202014	<b>ML. PE con goteros interlinea, d:16 mm.</b> Ml. de tubería integrada autocompensante de polietileno color marrón resistente a la radiación UV, de 16 mm. de diámetro con goteros integrados planos termosoldados a la tubería de 2.3 l/h, y con presión máxima de trabajo 2.5 bar Incluida instalación y conexiones a redes de distribución.	
	<b>TOTAL PARTIDA .....</b>	<b>0,80</b>
Asciende el precio total de la partida a la mencionada cantidad de CERO EUROS con OCHENTA CÉNTIMOS		
01202015	<b>ML. Suministro de tubería de polietileno agrícola de 90 mm.</b> Ml. suministro de tubería de polietileno agrícola de 90 mm. de diámetro, para 6 ats. y espesor de 8,2 mm.	
	<b>TOTAL PARTIDA .....</b>	<b>4,10</b>
Asciende el precio total de la partida a la mencionada cantidad de CUATRO EUROS con DIEZ CÉNTIMOS		



# AYUNTAMIENTO DE GRANADA. DIRECCION TECNICA DE OBRAS

## CUADRO DE PRECIOS OBRAS MUNICIPALES 2.012

CÓDIGO	UD RESUMEN	IMPORTE
01202016	<b>P.A. Partida alzada para riego por goteo enterrado en césped</b> P.A para riego por goteo enterrado en césped. Constará de: - Arqueta con lecho de grava que albergue cabezal de riego - Filtro - Válvula antisifón (presión mínima de trabajo 0,5 bar y máxima de 5 bar). - Arqueta circular para válvula de lavado. - Tubería de alimentación de P.E (diámetro según caudal) - Emparrillado de tubería de goteo integrado (gotero cada 30 cm) - Tubería de drenaje. - Válvula de lavado. - Accesorios varios (codos, conexiones en T, estacas de fijación,...)	
	<b>TOTAL PARTIDA .....</b>	<b>330,56</b>
Asciende el precio total de la partida a la mencionada cantidad de TRESCIENTOS TREINTA EUROS con CINCUENTA Y SEIS CÉNTIMOS		
01202017	<b>P.A. Partida alzada para adecuación de riego de jardineras</b>	
	<b>TOTAL PARTIDA .....</b>	<b>1.500,00</b>
Asciende el precio total de la partida a la mencionada cantidad de MIL QUINIENTOS EUROS		
<b>SUBCAPÍTULO 01203 TERMINALES DE RIEGO</b>		
01203001	<b>UD Ud. de terminal de riego, con dos goteros autocompensantes</b> Ud. de terminal de riego, con dos goteros autocompensantes de 4 l/h. Incluida conexión a tubería de distribución con " T " y pieza de reducción, 1,5 m. de tubería de 12 mm. de diámetro y tapon final.	
	<b>TOTAL PARTIDA .....</b>	<b>3,52</b>
Asciende el precio total de la partida a la mencionada cantidad de TRES EUROS con CINCUENTA Y DOS CÉNTIMOS		
01203002	<b>Ud Terminal de riego, con goteros interlínea cada 0,5 m</b> Terminal de riego compuesto por collarín de 2 m alrededor del árbol con tubería de P.E. de 16 mm con goteros interlínea cada 0.5 m, autocompensante, de 2,3 l/h, incluida instalación y conexiones a redes de distribución.	
	<b>TOTAL PARTIDA .....</b>	<b>3,10</b>
Asciende el precio total de la partida a la mencionada cantidad de TRES EUROS con DIEZ CÉNTIMOS		
01203003	<b>Ud Terminal de riego, con goteros interlínea cada 0,33 m</b> Terminal de riego compuesto por collarín de 2 m alrededor del árbol con tubería de P.E. de 16 mm con goteros interlínea cada 0.33 m, autocompensante, de 2.3 l/h, incluida instalación y conexiones a redes de distribución.	
	<b>TOTAL PARTIDA .....</b>	<b>3,50</b>
Asciende el precio total de la partida a la mencionada cantidad de TRES EUROS con CINCUENTA CÉNTIMOS		
01203004	<b>Ud Aspersion de turbina, 4.6 - 11 metros.</b> Suministro y colocación aspersion de turbina de alcance 4.6-11 metros, altura de emergencia 10 cm, toma a 1/2 ". Turbina lubricada por agua. Presión de trabajo de 1,7 a 3,5 bares. Incluye juego de boquillas.	
	<b>TOTAL PARTIDA .....</b>	<b>25,00</b>
Asciende el precio total de la partida a la mencionada cantidad de VEINTICINCO EUROS		
01203005	<b>Ud Difusor emergente, 0.6-5.5 metros</b> Suministro y colocación de difusor emergente (10 cm) con radio de acción de 0,6 a 5,5 metros. Construido de materiales plásticos y acero resistente a la corrosión. Filtro incorporado por arriba. Incluye boquillas, o toberas, ajustables según necesidad.	
	<b>TOTAL PARTIDA .....</b>	<b>12,25</b>
Asciende el precio total de la partida a la mencionada cantidad de DOCE EUROS con VEINTICINCO CÉNTIMOS		

# AYUNTAMIENTO DE GRANADA. DIRECCION TECNICA DE OBRAS

## CUADRO DE PRECIOS OBRAS MUNICIPALES 2.012

CÓDIGO	UD RESUMEN	IMPORTE
<b>SUBCAPÍTULO 01204 ACOMETIDAS, ARQUETAS, FOSOS Y ZANJAS</b>		
01204001	P.A. P.A. Acometida y contador Partida alzada a justificar para ejecucion de acometida a la red de abastecimiento e instalacion de contador, segun directrices de Emasagra, S.A.. Incluida tubería hasta el cabezal de riego.	
	<b>TOTAL PARTIDA .....</b>	<b>992,20</b>
Asciende el precio total de la partida a la mencionada cantidad de NOVECIENTOS NOVENTA Y DOS EUROS con VEINTE CÉNTIMOS		
01204010	P.A. P.A. Acometida y contador Partida alzada a justificar para ejecucion de acometida a la red de abastecimiento e instalacion de contador, segun directrices de Emasagra, S.A.. Incluida tubería hasta el cabezal de riego.	
	<b>TOTAL PARTIDA .....</b>	<b>1.500,00</b>
Asciende el precio total de la partida a la mencionada cantidad de MIL QUINIENTOS EUROS		
01204002	UD Arqueta 30 x 30 x 40 cm Ud. de arqueta prismatica de 30 x 30 y 40 cm. de profundidad, en fabrica de ladrillo macizo de 1/2 pie sobre base de hormigon H-100 de 16 cm. de espesor, y suelo de grava. Enfoscada y bruñida en el interior. Tapa metalica de fundicion. Incluida excavacion y pasos de tuberías.	
	<b>TOTAL PARTIDA .....</b>	<b>56,21</b>
Asciende el precio total de la partida a la mencionada cantidad de CINCUENTA Y SEIS EUROS con VEINTIUN CÉNTIMOS		
01204003	Ud. Arqueta 40 x 40 Ud. de arqueta prismatica de 40 x 40 y 40 cm. de profundidad, en fabrica de ladrillo macizo de 1/2 pie sobre base de hormigon H-100 de 16 cm. de espesor, y suelo de grava. Enfoscada y bruñida por el interior. Tapa metalica de fundicion. Incluida excavacion y pasos de tuberías.	
	<b>TOTAL PARTIDA .....</b>	<b>78,05</b>
Asciende el precio total de la partida a la mencionada cantidad de SETENTA Y OCHO EUROS con CINCO CÉNTIMOS		
01204004	UD Arqueta 50 x 50 Ud. de arqueta prismatica de 50 x 50 y 50 cm. de profundidad, en fabrica de ladrillo macizo de 1/2 pie sobre base de hormigon H-100 de 16 cm. de espesor, y suelo de grava. Enfoscada y bruñida por el interior. Tapa metalica de fundicion. Incluida excavacion y pasos de tuberías.	
	<b>TOTAL PARTIDA .....</b>	<b>129,58</b>
Asciende el precio total de la partida a la mencionada cantidad de CIENTO VEINTINUEVE EUROS con CINCUENTA Y OCHO CÉNTIMOS		
01204011	Ud Arqueta 60 x 60 Ud. de arqueta prismatica de 60 x 60 y 60 cm. de profundidad, en fabrica de ladrillo macizo de 1/2 pie sobre base de hormigon H-100 de 16 cm. de espesor, y suelo de grava drenante. Enfoscada y bruñida por el interior. Tapa metalica de fundicion. Incluida excavacion y pasos de tuberías.	
	<b>TOTAL PARTIDA .....</b>	<b>130,00</b>
Asciende el precio total de la partida a la mencionada cantidad de CIENTO TREINTA EUROS		
01204005	UD Foso de 80 x 80 y 100 cm. de profundidad Ud. de foso de 80 x 80 y 100 cm. de profundidad, en fabrica de ladrillo macizo de 1/2 pie sobre base de hormigon H-100 de 25 cm. de espesor, y suelo de grava. Enfoscada y bruñida por el interior. Tapa metalica de fundicion con cerradura. Incluida excavacion y pasos de tuberías.	
	<b>TOTAL PARTIDA .....</b>	<b>300,85</b>
Asciende el precio total de la partida a la mencionada cantidad de TRESCIENTOS EUROS con OCHENTA Y CINCO CÉNTIMOS		
01205006	ML. Zanja 10x10 y tapado ML. Excavacion manual de zanja de 0,1 x 0,1 para instalacion de tubería de riego, con relleno posterior de material extraido.	
	<b>TOTAL PARTIDA .....</b>	<b>0,61</b>
Asciende el precio total de la partida a la mencionada cantidad de CERO EUROS con SESENTA Y UN CÉNTIMOS		
01205007	Ud Arqueta de riego "Jumbo" Ud de arqueta de riego "Jumbo" (tapa 52 cm, altura 31 cm, base 64 cm) rectangular de PP resistente a productos químicos y a la corrosión, estabilizado anti UV, estructura alveolar y cierre antivandálico. Aperturas laterales ne base y premarcas.	
	<b>TOTAL PARTIDA .....</b>	<b>45,00</b>
Asciende el precio total de la partida a la mencionada cantidad de CUARENTA Y CINCO EUROS		

# AYUNTAMIENTO DE GRANADA. DIRECCION TECNICA DE OBRAS

## CUADRO DE PRECIOS OBRAS MUNICIPALES 2.012

CÓDIGO	UD	RESUMEN	IMPORTE
01205008	Ud	<b>Arqueta estandar de riego</b> Ud de arqueta de riego estandar (tapa 41 cm, altura 22 cm, base 50 cm) rectangular de PP resistente a productos químicos y a la corrosión, estabilizado anti UV, estructura alveolar y cierre antivandálico. Aperturas laterales ne base y premarcas.	
		<b>TOTAL PARTIDA .....</b>	<b>20,00</b>
Asciende el precio total de la partida a la mencionada cantidad de VEINTE EUROS			
01205009	Ud	<b>Arqueta mediana de riego</b> Ud de arqueta de riego "Jumbo" (tapa 35 cm, altura 20 cm, base 42 cm) mediana de PP resistente a productos químicos y a la corrosión, estabilizado anti UV, estructura alveolar y cierre antivandálico. Aperturas laterales ne base y premarcas.	
		<b>TOTAL PARTIDA .....</b>	<b>13,00</b>
Asciende el precio total de la partida a la mencionada cantidad de TRECE EUROS			
<b>SUBCAPÍTULO 01205 VARIOS</b>			
01205001	PA	<b>P.A. A JUSTIFICAR POR IMPREVISTOS EN PLANTACIONES Y RED DE RIEGO</b> P.A. A JUSTIFICAR POR IMPREVISTOS EN PLANTACIONES Y RED DE RIEGO.	
		<b>TOTAL PARTIDA .....</b>	<b>330,56</b>
Asciende el precio total de la partida a la mencionada cantidad de TRESCIENTOS TREINTA EUROS con CINCUENTA Y SEIS CÉNTIMOS			
01205002	PA	<b>P.A. A JUSTIFICAR PARA MEJORA Y REPOSICIONES</b> P.A. A JUSTIFICAR PARA MEJORA Y REPOSICIONES A EFECTUAR EN DOS ZONAS AJARDINADAS YA EXISTENTES, PROXIMAS AL AMBITO DE ACTUACION. TRABAJOS A DEFINIR POR LA DIRECCION FACULTATIVA	
		<b>TOTAL PARTIDA .....</b>	<b>1.652,78</b>
Asciende el precio total de la partida a la mencionada cantidad de MIL SEISCIENTOS CINCUENTA Y DOS EUROS con SETENTA Y OCHO CÉNTIMOS			

# AYUNTAMIENTO DE GRANADA. DIRECCION TECNICA DE OBRAS

## CUADRO DE PRECIOS OBRAS MUNICIPALES 2.012

CÓDIGO	UD	RESUMEN	IMPORTE
<b>CAPÍTULO 13 MANTENIMIENTO</b>			
<b>SUBCAPÍTULO 01301 RIEGOS</b>			
01300001	m2	Riego en superficie ajardinada, cuadros 10 a 100 m <sup>2</sup> m <sup>2</sup> de riego en superficie ajardinada, distribuidas en cuadros de 10 a 100 m <sup>2</sup> , usando agua de la red urbana, con manguera. Aportando de 100 a 150 l/m <sup>2</sup> . Incluida mano de obra y agua.	
		<b>TOTAL PARTIDA .....</b>	<b>0,30</b>
Asciende el precio total de la partida a la mencionada cantidad de CERO EUROS con TREINTA CÉNTIMOS			
01300002	Ud.	Riego en alcorque de 1,00 a 2,25 m <sup>2</sup> , alineaciones 25 ud Ud. de riego en alcorque de 1,00 a 2,25 m <sup>2</sup> , en alineaciones de hasta 25 unidades, usando agua de la red urbana, con manguera. Aportando 150 l/m <sup>2</sup> . Incluida mano de obra y agua.	
		<b>TOTAL PARTIDA .....</b>	<b>0,79</b>
Asciende el precio total de la partida a la mencionada cantidad de CERO EUROS con SETENTA Y NUEVE CÉNTIMOS			
01300003	m2	Riego mediante camión cisterna de 8 m <sup>3</sup> m <sup>2</sup> de riego en superficie cultivable mediante camión cisterna de 8 m <sup>3</sup> , aportando 100 l/m <sup>2</sup> . Incluido ayudante de riego y agua	
		<b>TOTAL PARTIDA .....</b>	<b>0,74</b>
Asciende el precio total de la partida a la mencionada cantidad de CERO EUROS con SETENTA Y CUATRO CÉNTIMOS			
01300004	Ud.	Riego alcorque de 1,00 a 2,25 m <sup>2</sup> , camión cisterna 8 m <sup>3</sup> Ud. de riego en alcorque de 1,00 a 2,25 m <sup>2</sup> , mediante camión cisterna de 8 m <sup>3</sup> , aportando 150 l/m <sup>2</sup> . (durante al menos dos minutos). Incluido ayudante de riego y agua	
		<b>TOTAL PARTIDA .....</b>	<b>1,73</b>
Asciende el precio total de la partida a la mencionada cantidad de UN EUROS con SETENTA Y TRES CÉNTIMOS			
01300005	Ud.	Riego (4 horas) aspersión en superficie 1500-2000 m <sup>2</sup> Ud. de riego (4 horas) mediante red de aspersión en superficie de 1500 a 2000 m <sup>2</sup>	
		<b>TOTAL PARTIDA .....</b>	<b>36,33</b>
Asciende el precio total de la partida a la mencionada cantidad de TREINTA Y SEIS EUROS con TREINTA Y TRES CÉNTIMOS			
01300006	Ud.	Riego (4 horas) goteo de hasta 500 terminales Ud. de riego (4 horas) mediante red de goteo de hasta 500 terminales de riego. Incluido puesta al día de red.	
		<b>TOTAL PARTIDA .....</b>	<b>19,65</b>
Asciende el precio total de la partida a la mencionada cantidad de DIECINUEVE EUROS con SESENTA Y CINCO CÉNTIMOS			
01300007	Ud.	Riego (4 horas) goteo para 500 a 1000 terminales Ud. de riego (4 horas) mediante red de goteo para 500 a 1000 terminales de riego. Incluido puesta al día de la red.	
		<b>TOTAL PARTIDA .....</b>	<b>38,41</b>
Asciende el precio total de la partida a la mencionada cantidad de TREINTA Y OCHO EUROS con CUARENTA Y UN CÉNTIMOS			
01300008	UD	Riego alcorque de 1,00 a 2,25 m <sup>2</sup> , alineaciones de 25 a 100 ud UD. de riego en alcorque de 1,00 a 2,25 m <sup>2</sup> , en alineaciones de 25 a 100 unidades, aportando 150 l/m <sup>2</sup> , con agua de la red urbana de abastecimiento. Incluida mano de obra y agua.	
		<b>TOTAL PARTIDA .....</b>	<b>0,69</b>
Asciende el precio total de la partida a la mencionada cantidad de CERO EUROS con SESENTA Y NUEVE CÉNTIMOS			
01300009	Ud.	Riego alcorque de 1,00 a 2,25 m <sup>2</sup> , alineaciones de más 100 ud Ud. de riego en alcorque de 1,00 a 2,25 m <sup>2</sup> , en alineaciones de mas de 100 uds. , aportando 150 l/m <sup>2</sup> , con agua de la red urbana de abastecimiento. Incluida mano de obra y agua.	
		<b>TOTAL PARTIDA .....</b>	<b>0,64</b>
Asciende el precio total de la partida a la mencionada cantidad de CERO EUROS con SESENTA Y CUATRO CÉNTIMOS			
0130101	Ud	Revisión quincenal del sistema de riego Revisión quincenal de la instalación de riego. Se comprobará:  - El correcto funcionamiento de todos los goteros. - Que no haya fugas, roturas o averías en las tuberías. - Se girará un parte de visita por cada revisión quincenal.	
		<b>TOTAL PARTIDA .....</b>	<b>19,65</b>
Asciende el precio total de la partida a la mencionada cantidad de DIECINUEVE EUROS con SESENTA Y CINCO CÉNTIMOS			

# AYUNTAMIENTO DE GRANADA. DIRECCION TECNICA DE OBRAS

## CUADRO DE PRECIOS OBRAS MUNICIPALES 2.012

CÓDIGO	UD	RESUMEN	IMPORTE
0130102	Ud	Riego manual Suministro de riego manual desde cuba de 8 m <sup>3</sup> por operario.	
		TOTAL PARTIDA .....	23,00
Asciende el precio total de la partida a la mencionada cantidad de VEINTITRES EUROS			
0130103	Ud	Revisión quincenal del sistema de riego menos 10 unidades	
		TOTAL PARTIDA .....	36,33
Asciende el precio total de la partida a la mencionada cantidad de TREINTA Y SEIS EUROS con TREINTA Y TRES CÉNTIMOS			
<b>SUBCAPÍTULO 01302 ABONOS</b>			
01300010	Kgr	Suministro y distribución de abono tipo "Labin 2000" Kgr. de suministro y distribución de abono tipo "Labin 2000", dosificando a 200 gr/m <sup>2</sup> . Incluido enterrado posterior mediante cava ligera manual	
		TOTAL PARTIDA .....	2,18
Asciende el precio total de la partida a la mencionada cantidad de DOS EUROS con DIECIOCHO CÉNTIMOS			
01300011	Kgr.	Suministro y distribución de abono complejo 15-15-15 Kgr. de suministro y distribución de abono complejo 15-15-15, dosificando a 25 gr/m <sup>2</sup> . Incluido enterrado posterior mediante cava ligera manual	
		TOTAL PARTIDA .....	14,60
Asciende el precio total de la partida a la mencionada cantidad de CATORCE EUROS con SESENTA CÉNTIMOS			
01300012	Kg	Suministro y distribución abono liberación lenta Suministro y distribución abono de liberación lenta tipo "plantacote" o similar aportado a razón de 100 gr/m <sup>2</sup> .	
		TOTAL PARTIDA .....	2,24
Asciende el precio total de la partida a la mencionada cantidad de DOS EUROS con VEINTICUATRO CÉNTIMOS			
TERRACOT	Kg	Aplicación polímero Terracottem o similar en árbol Aplicación de polímero Terracottem o equivalente, compuesto de copolímeros de propenámico-propenoato, enriquecido con macroelementos (N P K Mg), minerales y estimuladores del crecimiento, en hoyo de plantación de 70x70x70 cm, dosis de aplicación de 255 gr./hoyo	
		TOTAL PARTIDA .....	12,00
Asciende el precio total de la partida a la mencionada cantidad de DOCE EUROS			
01300013	Kg	Aplicación abono liberación lenta Kg de Suministro y distribución de abono de liberación lenta (5-6 meses) 19-6-11 + 2,5 MgO + Fe. 100 gramos por árbol y 50 gramos por arbusto.	
		TOTAL PARTIDA .....	5,00
Asciende el precio total de la partida a la mencionada cantidad de CINCO EUROS			
<b>SUBCAPÍTULO 01303 BINAS, ESCARDAS, LIMPIEZAS...</b>			
01300020	m2	Escarda y limpieza de superficies ajardinadas y alcorques m <sup>2</sup> de escarda y limpieza de superficies ajardinadas (distribuidas en cuadros de menos de 100 m <sup>2</sup> ) y alcorques. Incluido transporte a vertedero de residuos	
		TOTAL PARTIDA .....	0,84
Asciende el precio total de la partida a la mencionada cantidad de CERO EUROS con OCHENTA Y CUATRO CÉNTIMOS			
01300021	m2	Escarda y limpieza de superficies ajardinadas 100-500 m <sup>2</sup> m <sup>2</sup> de escarda y limpieza de superficies ajardinadas (distribuidas en cuadros de 100 m <sup>2</sup> a 500 m <sup>2</sup> ). Incluido transporte a vertedero de residuos	
		TOTAL PARTIDA .....	0,59
Asciende el precio total de la partida a la mencionada cantidad de CERO EUROS con CINCUENTA Y NUEVE CÉNTIMOS			
01300022	m2	Escarda y limpieza de superficies ajardinadas más 500 m <sup>2</sup> m <sup>2</sup> de escarda y limpieza de superficies ajardinadas (distribuidas en cuadros de mas de 500 m <sup>2</sup> ). Incluido transporte a vertedero de residuos	
		TOTAL PARTIDA .....	0,45
Asciende el precio total de la partida a la mencionada cantidad de CERO EUROS con CUARENTA Y CINCO CÉNTIMOS			
01300023	m2	Limpieza de superficies ajardinadas m <sup>2</sup> de limpieza de superficies ajardinadas. Incluido transporte a vertedero de residuos	
		TOTAL PARTIDA .....	0,35
Asciende el precio total de la partida a la mencionada cantidad de CERO EUROS con TREINTA Y CINCO CÉNTIMOS			

**AYUNTAMIENTO DE GRANADA. DIRECCION TECNICA DE OBRAS****CUADRO DE PRECIOS OBRAS MUNICIPALES 2.012**

<b>CÓDIGO</b>	<b>UD RESUMEN</b>	<b>IMPORTE</b>
01300024	m2 Bina manual m <sup>2</sup> de bina manual de superficies ajardinadas	
	<b>TOTAL PARTIDA .....</b>	<b>0,25</b>
Asciende el precio total de la partida a la mencionada cantidad de CERO EUROS con VEINTICINCO CÉNTIMOS		
01300025	Ud. Confección de poza circular 1 a 1,2 m Ø Ud. de confección de poza circular, de 1 a 1'2 m. de diámetro, para riego de árboles plantados en zonas de terrizo	
	<b>TOTAL PARTIDA .....</b>	<b>1,58</b>
Asciende el precio total de la partida a la mencionada cantidad de UN EUROS con CINCUENTA Y OCHO CÉNTIMOS		
01300026	m2 Escarda superficial de pradera rústica. m <sup>2</sup> de escarda superficial de pradera rústica (se romperá "costra" superficial). Se realizará en el mes de noviembre.	
	<b>TOTAL PARTIDA .....</b>	<b>0,10</b>
Asciende el precio total de la partida a la mencionada cantidad de CERO EUROS con DIEZ CÉNTIMOS		
01300027	m <sup>2</sup> Cava manual en 12 cm m <sup>2</sup> de cava manual en 12 cm de profundidad de cultivo	
	<b>TOTAL PARTIDA .....</b>	<b>0,50</b>
Asciende el precio total de la partida a la mencionada cantidad de CERO EUROS con CINCUENTA CÉNTIMOS		
<b>SUBCAPÍTULO 01304 TRATAMIENTOS FITOSANITARIOS</b>		
01300030	Ud. Tratamiento fitosanitario en árbol hasta 1 m proyec. copa Ud. de tratamiento fitosanitario en árbol de reciente plantación (hasta 1 m. de diámetro de proyección de copa). Incluida sustancia activa adecuada y medios de dosificación y aplicación	
	<b>TOTAL PARTIDA .....</b>	<b>0,69</b>
Asciende el precio total de la partida a la mencionada cantidad de CERO EUROS con SESENTA Y NUEVE CÉNTIMOS		
01300031	Ud. Caldo fitosanitario árbol porte medio (4 a 8 m proyec. copa) Ud. de aplicación de caldo fitosanitario en árbol de porte medio (4 a 8 m. de diámetro de proyección de copa), a realizar mediante equipo de pulverización de potencia superior a 95 c.v. provisto de depósito para 1.200 l. de caldo, montados sobre vehículo todo terreno. Incluido coste del producto fitosanitario a emplear	
	<b>TOTAL PARTIDA .....</b>	<b>3,91</b>
Asciende el precio total de la partida a la mencionada cantidad de TRES EUROS con NOVENTA Y UN CÉNTIMOS		
<b>SUBCAPÍTULO 01305 PODAS, RECORTES, SIEGAS, DESBROCES...</b>		
01300040	Ud. Poda de formación en ejemplares reciente plantación Ud. de poda de formación en ejemplares arbóreos plantados en el año o ciclo vegetativo en que ésta se realiza. Incluida mano de obra, maquinaria, herramientas y materiales necesarios, así como carga y transporte a vertedero de residuos. (Trabajo I)	
	<b>TOTAL PARTIDA .....</b>	<b>2,33</b>
Asciende el precio total de la partida a la mencionada cantidad de DOS EUROS con TREINTA Y TRES CÉNTIMOS		
01300041	Ud. Poda de formación y mantenimiento ejemplares de hasta 8 años Ud. de poda de formación y mantenimiento en ejemplares arbóreos de desarrollo incipiente (hasta ocho años desde su plantación), según lo establecido en Pliego de Condiciones de trabajos de poda. Incluido mano de obra, maquinaria, herramientas y materiales necesarios, así como carga y transporte a vertedero de residuos. (Trabajo II)	
	<b>TOTAL PARTIDA .....</b>	<b>5,69</b>
Asciende el precio total de la partida a la mencionada cantidad de CINCO EUROS con SESENTA Y NUEVE CÉNTIMOS		
01300042	Ud. Reforma de estructura y mantenimiento en ejemplares Ud. de reforma de estructura y mantenimiento en ejemplares que fueron sometidos anteriormente a reducciones de copa (tipo plátanos de Paseo de los Basillos), según lo establecido en Pliego de Condiciones de trabajos de poda. Incluido mano de obra, maquinaria, herramientas y materiales necesarios, así como carga y transporte a vertedero de residuos (Trabajo III)	
	<b>TOTAL PARTIDA .....</b>	<b>31,68</b>
Asciende el precio total de la partida a la mencionada cantidad de TREINTA Y UN EUROS con SESENTA Y OCHO CÉNTIMOS		

# AYUNTAMIENTO DE GRANADA. DIRECCION TECNICA DE OBRAS

## CUADRO DE PRECIOS OBRAS MUNICIPALES 2.012

CÓDIGO	UD RESUMEN	IMPORTE
01300043	<b>Ud. Poda de reducción de la estructura ejemplares porte medio</b> Ud. de poda de reducción de la estructura en ejemplares de porte medio (tipo olmos pumila de AVda. de la Constitución), según lo establecido en Pliego de Condiciones de trabajos de poda. Incluido mano de obra, maquinaria, herramientas y materiales necesarios, así como carga y transporte a vertedero de residuos (Trabajo IV)	
	<b>TOTAL PARTIDA .....</b>	<b>46,43</b>
	Asciende el precio total de la partida a la mencionada cantidad de CUARENTA Y SEIS EUROS con CUARENTA Y TRES CÉNTIMOS	
01300044	<b>Ud. Poda de reducción de la estructura ejemplar arb. gran porte</b> Ud. de poda de reducción de la estructura en ejemplar arbóreo de gran porte (tipo plátanos de Carrera del Genil), mediante terciado de ramificaciones nuevas procedentes de reducción anterior, según lo establecido en Pliego de Condiciones de trabajos de poda. Incluido mano de obra, maquinaria, herramientas y materiales necesarios, así como carga y transporte a vertedero de residuos (Trabajo V)	
	<b>TOTAL PARTIDA .....</b>	<b>164,59</b>
	Asciende el precio total de la partida a la mencionada cantidad de CIENTO SESENTA Y CUATRO EUROS con CINCUENTA Y NUEVE CÉNTIMOS	
01300045	<b>Ud. Cirugía arbórea en fuste y estrura principal, porte medio</b> Ud. de cirugía arbórea en fuste y estructura principal de ejemplares de porte medio (tipo plátanos del Paseo del Salón), según lo establecido en Pliego de Condiciones de trabajos de poda. Incluido mano de obra, maquinaria, herramientas y materiales necesarios, así como carga y transporte a vertedero de residuos (Trabajo VI)	
	<b>TOTAL PARTIDA .....</b>	<b>26,28</b>
	Asciende el precio total de la partida a la mencionada cantidad de VEINTISEIS EUROS con VEINTIOCHO CÉNTIMOS	
01300046	<b>Ud. Corte de hojas pasadas en palmera de hasta 2 m. de estipete</b> Ud. de corte de hojas pasadas en palmera de hasta 2 m. de estipete. Incluido mano de obra, herramientas, maquinaria y materiales necesarios, así como carga y transporte a vertedero de residuos. (Trabajo VI)	
	<b>TOTAL PARTIDA .....</b>	<b>26,92</b>
	Asciende el precio total de la partida a la mencionada cantidad de VEINTISEIS EUROS con NOVENTA Y DOS CÉNTIMOS	
01300047	<b>Ud. Corte de hojas pasadas en palmera de 2 a 12 m. de estipete</b> Ud. de corte de hojas pasadas en palmera de 2 a 12 m. de estipete, en ejemplar sometido a esta operación al menos cada diez años. Incluido mano de obra, maquinaria, herramientas y materiales necesarios, así como carga y transporte a vertedero de residuos (Trabajo VIII)	
	<b>TOTAL PARTIDA .....</b>	<b>48,31</b>
	Asciende el precio total de la partida a la mencionada cantidad de CUARENTA Y OCHO EUROS con TREINTA Y UN CÉNTIMOS	
01300050	<b>ML. Recorte de bordura vegetal. Brote a eliminar hasta 10 cm</b> ML. de recorte de bordura vegetal de 1'2 a 1'8 m. de perímetro de sección en corte, realizado con tijera. Brote a eliminar de hasta 10 cm. Incluido carga y transporte a vertedero de residuos	
	<b>TOTAL PARTIDA .....</b>	<b>1,29</b>
	Asciende el precio total de la partida a la mencionada cantidad de UN EUROS con VEINTINUEVE CÉNTIMOS	
01300051	<b>ML. Recorte de bordura vegetal. Brote a eliminar hasta 12 cm</b> ML. de recorte de bordura vegetal de 1'2 a 1'8 m. de perímetro de sección en corte, realizado con cortasetos y refino con tijera. Brote a eliminar de hasta 12 cm. Incluido carga y transporte a vertedero de residuos	
	<b>TOTAL PARTIDA .....</b>	<b>0,64</b>
	Asciende el precio total de la partida a la mencionada cantidad de CERO EUROS con SESENTA Y CUATRO CÉNTIMOS	
01300052	<b>Ud. Recorte de seto. Brote a eliminar de hasta 15 cm</b> ML. de recorte de seto de 1'8 a 2'6 m. de perímetro de sección en corte, realizado con cortasetos y refino con tijera. Brote a eliminar de hasta 15 cm. Incluido carga y transporte a vertedero de residuos	
	<b>TOTAL PARTIDA .....</b>	<b>1,04</b>
	Asciende el precio total de la partida a la mencionada cantidad de UN EUROS con CUATRO CÉNTIMOS	



# AYUNTAMIENTO DE GRANADA. DIRECCION TECNICA DE OBRAS

## CUADRO DE PRECIOS OBRAS MUNICIPALES 2.012

CÓDIGO	UD	RESUMEN	IMPORTE
01300060	m2	<b>Mantenimiento pradera</b> m <sup>2</sup> Mantenimiento de pradera  - Siega de pradera con medios mecánicos, incluido recorte de filos, así como carga y transporte a vertedero de residuos. Mantenimiento de la pradera:  - Abonado: 2 abonados / año (primavera y otoño) Mantillo 1,5 m <sup>3</sup> /100 m <sup>2</sup> , Abono mineral 15-15-15 6 Kg/100 m <sup>2</sup> año.  - Recebos: Con mantillo u otra materia orgánica (turba, mezcla de abonos orgánicos, ...), diciembre-enero  - Aireado: Aireado manualmente (con horca de 4-6 dientes) o a máquina para favorecer la penetración de aire, agua y abono. Se realizará uno en primavera y otro en otoño.  - Perfilado: Perfilado del césped a mano, con pala de jardín, o a máquina. Se realizarán 4 perfilados/año (abril-octubre).	0,35
Asciende el precio total de la partida a la mencionada cantidad de CERO EUROS con TREINTA Y CINCO CÉNTIMOS			
01300065	Ha	<b>Desbroce con motoguadfaña portátil, plantas herbáceas</b> Ha. de desbroce con motoguadfaña portátil en superficies cubiertas del 80% al 100% por plantas herbáceas. Incluido apilado, carga y transporte a vertedero de residuos	285,32
Asciende el precio total de la partida a la mencionada cantidad de DOSCIENTOS OCHENTA Y CINCO EUROS con TREINTA Y DOS CÉNTIMOS			
01300066	Ha	<b>Desbroce motoguadfaña portátil, Especies herbáceas y leñosas</b> Ha. de desbroce con motoguadfaña portátil en superficies cubiertas del 80% al 100% por especies herbáceas y leñosas de hasta 3 cm. de diámetro de sección basal de tallos y 1 m. de altura. Incluido apilado, carga y transporte a vertedero de residuos	630,63
Asciende el precio total de la partida a la mencionada cantidad de SEISCIENTOS TREINTA EUROS con SESENTA Y TRES CÉNTIMOS			
01300067	Ud	<b>Protección palmas palmera hasta 5 m estipete</b> Protección de palmas de palmera frente a daños ocasionados por maquinaria en obras.	45,00
Asciende el precio total de la partida a la mencionada cantidad de CUARENTA Y CINCO EUROS			
01300068	m <sup>2</sup>	<b>Siega y mantenimiento de pradera</b>	0,12
Asciende el precio total de la partida a la mencionada cantidad de CERO EUROS con DOCE CÉNTIMOS			
<b>SUBCAPÍTULO 01306 TALAS Y TRASPLANTES</b>			
01300070	Ud.	<b>Tala de ejemplar arbóreo de 15-25 cm, perímetro a 1 m</b> Ud. de tala de ejemplar arbóreo de 15 a 25 cm. de diámetro a 1 m., situado en medio urbano. Incluido retirada de leñas y residuos	27,32
Asciende el precio total de la partida a la mencionada cantidad de VEINTISIETE EUROS con TREINTA Y DOS CÉNTIMOS			
01300071	Ud	<b>Tala de ejemplar arbóreo de 25-50 cm, perímetro a 1 m</b> Ud. de tala de ejemplar arbóreo de 25 a 50 cm. de diámetro a 1 m., situado en medio urbano. Incluido retirada de leñas y residuos	82,50
Asciende el precio total de la partida a la mencionada cantidad de OCHENTA Y DOS EUROS con CINCUENTA CÉNTIMOS			
01300072	Ud	<b>Tala de ejemplar arbóreo diámetro mayor 50 cm, perímetro a 1 m</b> Ud. de tala de ejemplar arbóreo con diámetro mayor a 50 cm. a 1 m., situado en medio urbano. Incluido retirada de leñas y residuos	165,00
Asciende el precio total de la partida a la mencionada cantidad de CIENTO SESENTA Y CINCO EUROS			



# AYUNTAMIENTO DE GRANADA. DIRECCION TECNICA DE OBRAS

## CUADRO DE PRECIOS OBRAS MUNICIPALES 2.012

CÓDIGO	UD RESUMEN	IMPORTE
01300080	Ud. Ud. de trasplante de ejemplar de 25 a 50 cm. de perímetro a 1 m Ud. de trasplante de ejemplar de 25 a 50 cm. de perímetro a 1 m., realizado con maquinaria (tipo transplantadora "Optimal VF 1600"). Cepellón de al menos 85 cm. de diámetro en superficie, a trasladar menos de 1000 m. Excluidos trabajos preparativos	
	<b>TOTAL PARTIDA .....</b>	<b>214,50</b>
Asciende el precio total de la partida a la mencionada cantidad de DOSCIENTOS CATORCE EUROS con CINCUENTA CÉNTIMOS		
01300081	Ud Destoconado manual alcorque, tocón 15-45 cm. Destoconado manual alcorque, tocón 15-45 cm. Restos a vertedero	
	<b>TOTAL PARTIDA .....</b>	<b>62,31</b>
Asciende el precio total de la partida a la mencionada cantidad de SESENTA Y DOS EUROS con TREINTA Y UN CÉNTIMOS		
01300082	Ud. Ud de trasplante de ejemplar menor 25 cm de perímetro a 1 m Ud. de trasplante de ejemplar de menos de 25 cm. de perímetro a 1 m., realizado con maquinaria (tipo transplantadora "Optimal VF 1600"). Cepellón de al menos 85 cm. de diámetro en superficie, a trasladar menos de 1000 m. Incluidos trabajos preparativos	
	<b>TOTAL PARTIDA .....</b>	<b>105,50</b>
Asciende el precio total de la partida a la mencionada cantidad de CIENTO CINCO EUROS con CINCUENTA CÉNTIMOS		
<b>SUBCAPÍTULO 01307 ACOLCHADOS, GEOTEXTIL, ...</b>		
01300090	M3. Acolchado de corteza M3 de suministro y distribución en alcorques de acolchado de corteza de pino triturrada, de 5 a 8 cm. de calibre, en espesores iguales o menores a 10 cm.	
	<b>TOTAL PARTIDA .....</b>	<b>82,67</b>
Asciende el precio total de la partida a la mencionada cantidad de OCHENTA Y DOS EUROS con SESENTA Y SIETE CÉNTIMOS		
01300091	M3. Acolchado de guijarros M3 de suministro y distribución en alcorques de acolchado de guijarros de 3 a 6 cm. de diámetro, hasta enrasar con el pavimento	
	<b>TOTAL PARTIDA .....</b>	<b>13,92</b>
Asciende el precio total de la partida a la mencionada cantidad de TRECE EUROS con NOVENTA Y DOS CÉNTIMOS		
01300092	M2 Suministro y colocación Geotextil	
	<b>TOTAL PARTIDA .....</b>	<b>1,65</b>
Asciende el precio total de la partida a la mencionada cantidad de UN EUROS con SESENTA Y CINCO CÉNTIMOS		
01300093	M2 Suministro y colocación antihierba	
	<b>TOTAL PARTIDA .....</b>	<b>1,49</b>
Asciende el precio total de la partida a la mencionada cantidad de UN EUROS con CUARENTA Y NUEVE CÉNTIMOS		
01100050	M3. Aporte de gravilla para drenaje M3 de aporte de gravilla, lavada y cribada, para drenaje ( con granulometria comprendida entre 2 y 10 mm. )	
	<b>TOTAL PARTIDA .....</b>	<b>10,62</b>
Asciende el precio total de la partida a la mencionada cantidad de DIEZ EUROS con SESENTA Y DOS CÉNTIMOS		
01100094	m3 Grava decorativa blanca Suministro y distribución de grava (9 a 18 mm) color marfil	
	<b>TOTAL PARTIDA .....</b>	<b>15,50</b>
Asciende el precio total de la partida a la mencionada cantidad de QUINCE EUROS con CINCUENTA CÉNTIMOS		
01100095	m3 Grava verde Suministro y distribución en obra de grava verde (ofitas).	
	<b>TOTAL PARTIDA .....</b>	<b>15,50</b>
Asciende el precio total de la partida a la mencionada cantidad de QUINCE EUROS con CINCUENTA CÉNTIMOS		
01100096	m3 Grava roja Suministro y distribución en obra de grava roja.	
	<b>TOTAL PARTIDA .....</b>	<b>15,50</b>
Asciende el precio total de la partida a la mencionada cantidad de QUINCE EUROS con CINCUENTA CÉNTIMOS		
001007	m³ Rocalla Suministro y colocación de rocalla	
	<b>TOTAL PARTIDA .....</b>	<b>125,00</b>
Asciende el precio total de la partida a la mencionada cantidad de CIENTO VEINTICINCO EUROS		

# AYUNTAMIENTO DE GRANADA. DIRECCION TECNICA DE OBRAS

## CUADRO DE PRECIOS OBRAS MUNICIPALES 2.012

CÓDIGO	UD	RESUMEN	IMPORTE
01100097	m <sup>2</sup>	<b>Césped artificial</b> m <sup>2</sup> de césped artificial totalmente colocado compuesto por filamento de polipropileno estabilizado UV, altura de filamento de 35 mm color verde. Incluye instalación de geotextil de poliéster o polipropileno, si fuera necesario, unión de piezas con cinta de unión y cola bicomponente, remate de bordes laterales con piquetas y relleno del césped con arena de sílice cocida (20-25 Kg/m <sup>2</sup> ) y cepillado.  grupos de seis fibras levemente rizadas, relleno con arena de sílice y tonalidad verde campo.	
		<b>TOTAL PARTIDA .....</b>	<b>30,00</b>
Asciende el precio total de la partida a la mencionada cantidad de TREINTA EUROS			
<b>SUBCAPÍTULO 01308 PROTECTORES Y TUTORES</b>			
01301001	Ud.	<b>Suministro y colocación de protector metálico</b> Ud. de suministro y colocación de protector metálico para arbolado, según modelo del Area de Obras Públicas especificado en planos	
		<b>TOTAL PARTIDA .....</b>	<b>56,76</b>
Asciende el precio total de la partida a la mencionada cantidad de CINCUENTA Y SEIS EUROS con SETENTA Y SEIS CÉNTIMOS			
01301002	UD	<b>Suministro y colocación de tutor de madera</b> Ud. de suministro y colocación de tutor de madera de pino tratada, de 2,5 m con Ø 8 cm perfectamente cilindrada.	
		<b>TOTAL PARTIDA .....</b>	<b>20,52</b>
Asciende el precio total de la partida a la mencionada cantidad de VEINTE EUROS con CINCUENTA Y DOS CÉNTIMOS			
01301003	Ud.	<b>Tutor metalico 2,6m. 18 mm.</b> Ud. de suministro y colocacion de tutor metalico, construido con varilla maciza de acero 18 mm. de diametro y 2,6 m. de largo,extremo a hincar en el suelo cortado en bisel. Pintado con imprimacion protectora y terminacion con pintura color verde primavera. Incluso abrazaderas de material plastico.	
		<b>TOTAL PARTIDA .....</b>	<b>13,59</b>
Asciende el precio total de la partida a la mencionada cantidad de TRECE EUROS con CINCUENTA Y NUEVE CÉNTIMOS			
01301010	Ud.	<b>Ud. de anclaje de banco en pavimento "blando"</b> Ud. de anclaje de banco en pavimento "blando"	
		<b>TOTAL PARTIDA .....</b>	<b>11,50</b>
Asciende el precio total de la partida a la mencionada cantidad de ONCE EUROS con CINCUENTA CÉNTIMOS			
01301011	Ud.	<b>anclaje de banco en acerado</b> Ud. de anclaje de banco en acerado	
		<b>TOTAL PARTIDA .....</b>	<b>5,83</b>
Asciende el precio total de la partida a la mencionada cantidad de CINCO EUROS con OCHENTA Y TRES CÉNTIMOS			
<b>SUBCAPÍTULO 01309 VARIOS</b>			
01309001	PA	<b>P.A. A JUSTIFICAR PARA IMPREVISTOS DE MANTENIMIENTO</b> P.A. A JUSTIFICAR PARA IMPREVISTOS DE MANTENIMIENTO (TRATAMIENTOS FITOSANITARIOS, PODA DE FORMACION, ABONADO )	
		<b>TOTAL PARTIDA .....</b>	<b>165,28</b>
Asciende el precio total de la partida a la mencionada cantidad de CIENTO SESENTA Y CINCO EUROS con VEINTIOCHO CÉNTIMOS			
01205001	PA	<b>P.A. A JUSTIFICAR POR IMPREVISTOS EN PLANTACIONES Y RED DE RIEGO</b> P.A. A JUSTIFICAR POR IMPREVISTOS EN PLANTACIONES Y RED DE RIEGO.	
		<b>TOTAL PARTIDA .....</b>	<b>330,56</b>
Asciende el precio total de la partida a la mencionada cantidad de TRESCIENTOS TREINTA EUROS con CINCUENTA Y SEIS CÉNTIMOS			

**AYUNTAMIENTO DE GRANADA. DIRECCION TECNICA DE OBRAS****CUADRO DE PRECIOS OBRAS MUNICIPALES 2.012**

<b>CÓDIGO</b>	<b>UD</b>	<b>RESUMEN</b>	<b>IMPORTE</b>
01300060	m2	<b>Mantenimiento pradera</b> m <sup>2</sup> Mantenimiento de pradera  - Siega de pradera con medios mecánicos, incluido recorte de filos, así cmo carga y transporte a vertedero de residuos. Mantenimiento de la pradera:  - Abonado:           2 abonados / año (primavera y otoño) Mantillo 1,5 m <sup>3</sup> /100 m <sup>2</sup> , Abono mineral 15-15-15 6 Kg/100 m <sup>2</sup> año.  - Recebos: Con mantillo u otra materia orgánica (turba, mezcla de abonos orgánicos, ...), diciembre-enero  - Aireado: Aireado manualmente (con horca de 4-6 dientes) o a máquina para favorecer la penetración de aire, agua y abono. Se realizará uno en primavera y otro en otoño.  - Perfilado: Perfilado del césped a mano, con pala de jardín, o a máquina. Se realizarán 4 perfilados/año (abril-octubre).  <b>TOTAL PARTIDA .....</b>	<b>0,35</b>
Asciende el precio total de la partida a la mencionada cantidad de CERO EUROS con TREINTA Y CINCO CÉNTIMOS			
01309002	P.A.	<b>P.A a justificar</b> P.A. a justificar por imprevistos.  <b>TOTAL PARTIDA .....</b>	<b>165,28</b>
Asciende el precio total de la partida a la mencionada cantidad de CIENTO SESENTA Y CINCO EUROS con VEINTIOCHO CÉNTIMOS			



**AYUNTAMIENTO DE GRANADA**  
**Delegación de Urbanismo, Obras y Licencias**  
**SUBDIRECCIÓN DE OBRAS**

*MEDICIONES Y PRESUPUESTO*

**MEDICIONES Y PRESUPUESTO**

**ROTONDA EN AVENIDA PRIMAVERA**

CÓDIGO	RESUMEN	UDS	LONGITUD	ANCHURA	ALTURA	PARCIALES	CANTIDAD	PRECIO	IMPORTE
<b>CAPÍTULO CAP00 DEMOLICION EDIFICACIÓN</b>									
E01DWE020	<b>m3 DEMOL.COMPLETA EDIFIC.A MAQ.</b> Demolición completa de edificio, de hasta 10 m. de altura, desde la rasante, por empuje de máquina retroexcavadora grande, incluso limpieza y retirada de escombros a pie de carga, sin transporte al vertedero y con p.p. de medios auxiliares, sin medidas de protección colectivas, incluso carga y transporte de escombros al vertedero, a una distancia menor de 10 km., considerando ida y vuelta, en camiones basculantes de hasta 15 t. de peso, cargados con pala cargadora media, incluso canon de vertedero, sin medidas de protección colectivas, Canon de tratamiento de residuos para escombros conformados por residuos mezclados de construcción y demolición, así como la redacción de estudio y plan de gestión de residuos para el correcto desmontaje de las placas existentes de fibroamianto en cubierta, así como la comunicación a la autoridad laboral, incluida la gestión de los residuos y el informe final del gestor autorizado								
	INMUEBLE PRINCIPAL	2	7,57	9,75	3,50		516,65		
		2	3,10	2,63	3,50		57,07		
		1	7,57	9,75	1,00		73,81		
	ANEXO	1	8,00	2,50	3,00		60,00		
							707,53	11,25	7.959,71
E01DCI030	<b>m2 DEM.COMP.CUB.FIB.ENTR.METAL.</b> Demolición completa de cubierta formada por cubrición de placas onduladas de fibrocemento o placas nervadas de chapa de cualquier tipo, y estructura de entramado de cerchas y correas metálicas, por medios manuales, incluso limpieza y retirada de escombros a pie de carga, sin transporte al vertedero y con p.p. de medios auxiliares, sin medidas de protección colectivas.								
		3	5,00	5,10			76,50		
							76,50	35,68	2.729,52
R02AX010	<b>ud INTERVENCION TECNICA (PRYOY./EBSS ) PEM&lt;30.000</b> Redacción de Proyecto de Demolición y Estudio Básico de Seguridad y Salud según R.D. 1627/97, realizado por técnico competente.								
		1					1,00		
							1,00	1.099,50	1.099,50
R02VA010	<b>ud INTERVENCIÓN TÉCNICA (DIR EJEC. + COORD. SEG./SAL.)</b> Intervención técnica consistente en la Dirección de la Ejecución Material de la demolición proyectada, así como la Coordinación de Seguridad y Salud correspondiente, en actuaciones cuyo PEM<30.000 €								
							1,00	1.256,00	1.256,00
00808029	<b>PARTIDA ALZADA A JUSTIFICAR</b> Partida alzada a justificar para imprevistos, obras no detalladas, reposición de servidumbres, incluso desvío de servicios urbanos, mejora en alumbrado, jardinería, etc. Trabajos auxiliares e imprevistos.								
		15					15,00		
							15,00	200,00	3.000,00
<b>TOTAL CAPÍTULO CAP00 DEMOLICION EDIFICACIÓN.....</b>									<b>16.044,73</b>

**MEDICIONES Y PRESUPUESTO**  
**ROTONDA EN AVENIDA PRIMAVERA**

CÓDIGO	RESUMEN	UDS	LONGITUD	ANCHURA	ALTURA	PARCIALES	CANTIDAD	PRECIO	IMPORTE
<b>CAPÍTULO CAP01 DEMOLICIONES VIAL</b>									
00101002	<b>M3. DEMOLICION CON MARTILLO MONTADO SOBRE MAQUINARIA</b> DEMOLICION EFECTUADA CON MARTILLO NEUMATICO O HIDRAULICO MONTADO SOBRE MAQUINARIA PESADA, INCLUSO P.P. DE DEMOLICION MANUAL CON MARTILLO COMPRESOR EN ZONAS DE ESPECIAL DIFICULTAD, INCLUSO CARGA Y TRANSPORTE A VERTEDERO, INCLUSO CORTE CON CORTADORA DE JUNTAS CUANDO FUESE NECESARIO.								
	Acerados Sancho Panza	1	6,00	6,50	0,20		7,80		
		1	9,00	8,00	0,30		21,60		
	Edificación Antigua	1	9,00	4,50	1,00		40,50		
		1	7,00	12,00	1,00		84,00		
		1	12,00	1,50	1,00		18,00		
		1	21,00	4,00	1,00		84,00		
	Avda Primavera	1	13,00	6,50	0,30		25,35		
	Mediana Avda Primavera	1	12,50	11,00	0,20		27,50		
		1	13,00	8,00	0,30		31,20		
	Avda Primavera	1	20,00	1,00	0,30		6,00		
		1	24,00	4,00	0,20		19,20		
		1	2,00	2,00	0,20		0,80		
	Esquina Abencerrajes	1	8,00	4,00	0,20		6,40		
		1	3,50	2,50	0,20		1,75		
	Camino de Abencerrajes	1	17,00	1,00	0,30		5,10		
		1	25,00	4,30	0,20		21,50		
	Sancho Panza	1	10,00	5,00	0,20		10,00		
		1	9,00	0,80	0,30		2,16		
	Rotonda	1	117,00		0,20		23,40		
							436,26	35,95	15.683,55
00101009	<b>M2. FRESADO DE 1 CM. DE ESPESOR DE PAVIMENTO</b> FRESADO DE 1 CM. DE ESPESOR DE PAVIMENTO ASFÁLTICO, INCLUSO CARGA Y TRANSPORTE DE PRODUCTOS A VERTEDERO.								
	Sancho Panza	4	12,50	11,00			550,00		
	Rotonda	4	466,80				1.867,20		
	Avda. Primavera	4	13,00	5,50			286,00		
		4	14,00	7,50			420,00		
		4	15,00	5,00			300,00		
		4	11,00	8,50			374,00		
							3.797,20	0,77	2.923,84
00808029	<b>PARTIDA ALZADA A JUSTIFICAR</b> Partida alzada a justificar para imprevistos, obras no detalladas, reposición de servidumbres, incluso desvío de servicios urbanos, mejora en alumbrado, jardinería, etc.								
	En demoliciones	10					10,00		
							10,00	200,00	2.000,00
<b>TOTAL CAPÍTULO CAP01 DEMOLICIONES VIAL .....</b>									<b>20.607,39</b>

**MEDICIONES Y PRESUPUESTO**  
**ROTONDA EN AVENIDA PRIMAVERA**

CÓDIGO	RESUMEN	UDS	LONGITUD	ANCHURA	ALTURA	PARCIALES	CANTIDAD	PRECIO	IMPORTE
<b>CAPÍTULO CAP02 MOVIMIENTO DE TIERRAS</b>									
00201004	<b>M3. EXCAVACION APERT. CAJA CON MEDIOS MEC. CALLES ESP. DIFICULTAD</b>								
	EXCAVACION EN APERTURA DE CAJA POR MEDIOS MECANICOS CON TRANSPORTE DE PRODUCTOS A VERTEDERO, INCLUSO, RASANTEO Y COMPACTACION EN CALLES ESTRECHAS ESPECIAL DIFICULTAD POR REDES DE SERVICIOS CON ACOMETIDAS SEPARADAS NO MAS DE 8 M.								
	Edificación antigua	1	9,00	4,50	0,60		24,30		
		1	7,00	12,00	0,60		50,40		
		1	12,00	1,50	0,60		10,80		
		1	21,00	4,00	0,60		50,40		
	Jardinera Mediana Avda. Primavera	1	25,50		0,30		7,65		
	Alcoque " "	1	2,00	1,40	1,00		2,80		
	Alcorques Mediana	10	1,00	1,00	1,00		10,00		
	Rotonda	1	81,39		0,80		65,11		
							221,46	9,09	2.013,07
00808029	<b>PARTIDA ALZADA A JUSTIFICAR</b>								
	Partida alzada a justificar para imprevistos, obras no detalladas, reposición de servidumbres, incluso desvío de servicios urbanos, mejora en alumbrado, jardinería, etc.								
		5					5,00		
							5,00	200,00	1.000,00
	<b>TOTAL CAPÍTULO CAP02 MOVIMIENTO DE TIERRAS .....</b>								<b>3.013,07</b>

**MEDICIONES Y PRESUPUESTO**

**ROTONDA EN AVENIDA PRIMAVERA**

CÓDIGO	RESUMEN	UDS	LONGITUD	ANCHURA	ALTURA	PARCIALES	CANTIDAD	PRECIO	IMPORTE
<b>CAPÍTULO CAP03 AFIRMADO</b>									
00301003	<b>M3. ZAHORRA ARTIFICIAL EN BASE EXTENDIDA Y COMPACTADA</b>								
	ZAHORRA ARTIFICIAL EN BASE PROCEDENTE DE MACHAQUEO CLASIFICADA ( HUSOS Z-1, Z-2, Z-3 ) EXTENDIDA Y COMPACTADA.								
	Acerados Sancho Panza	1	6,00	6,50	0,10				3,90
		1	9,00	8,00	0,10				7,20
	Edificación Antigua	1	9,00	4,50	0,60				24,30
		1	7,00	12,00	0,60				50,40
		1	12,00	1,50	0,60				10,80
		1	21,00	4,00	0,60				50,40
		1	13,00	6,50	0,30				25,35
	Mediana Avda. Primavera	1	12,50	11,00	0,30				41,25
		1	13,00	8,00	0,10				10,40
	Avda. Primavera	1	20,00	1,00	0,30				6,00
		1	24,00	4,00	0,10				9,60
		1	2,00	2,00	0,10				0,40
	Esquina Abencerrajes	1	8,00	4,00	0,10				3,20
		1	3,50	2,50	0,10				0,88
	Camino Abencerrajes	1	17,00	1,00	0,30				5,10
		1	25,00	4,30	0,10				10,75
	Sancho Panza	1	10,00	5,00	0,10				5,00
		1	9,00	0,80	0,30				2,16
							267,09	10,72	2.863,20
00302006	<b>TM. AGLOMERADO ASFÁLTICO EN CALIENTE G-20 Ó S-20 EN CAPA INTERMEDIA</b>								
	FABRICACIÓN Y PUESTA EN OBRA DE AGLOMERADO ASFÁLTICO EN CALIENTE TIPO G-20 Y S-20 EN CAPA INTERMEDIA, INCLUIDO RIEGO DE IMPRIMACIÓN Ó ADHERENCIA.								
	Rotonda Edif. Antigua	2,35	15,00	5,50	0,04				7,76
		2,35	10,00	12,00	0,04				11,28
		2,35	10,00	2,50	0,04				2,35
							21,39	52,39	1.120,62
00302007	<b>TM. AGLOMERADO ASFÁLTICO EN CALIENTE S-12 Ó D-12 EN CAPA DE RODADURA</b>								
	FABRICACIÓN Y PUESTA EN OBRA DE AGLOMERADO ASFÁLTICO EN CALIENTE TIPO S-12 O D-12 EN CAPA DE RODADURA, INCLUSO RIEGO DE IMPRIMACIÓN O ADHERENCIA.								
	Sancho Panza	2,5	12,50	11,00	0,04				13,75
	Rotonda	2,5	466,80		0,04				46,68
	Avda. Primavera	2,5	13,00	5,50	0,04				7,15
		2,5	14,00	7,50	0,04				10,50
		2,5	15,00	5,00	0,04				7,50
		2,5	11,00	8,50	0,04				9,35
		2,5	10,00	10,00	0,04				10,00
							104,93	56,18	5.894,97
<b>TOTAL CAPÍTULO CAP03 AFIRMADO.....</b>									<b>9.878,79</b>



**MEDICIONES Y PRESUPUESTO**

**ROTONDA EN AVENIDA PRIMAVERA**

CÓDIGO	RESUMEN	UDS	LONGITUD	ANCHURA	ALTURA	PARCIALES	CANTIDAD	PRECIO	IMPORTE
<b>CAPÍTULO CAP04 FIRMES HIDRAULICOS</b>									
00404002	<b>ML. LEVANTAMIENTO Y NUEVA COLOCACION BORDILLO GRANÍTICO</b> LEVANTAMIENTO Y NUEVA COLOCACION DE BORDILLO GRANITICO O CALIZO SOBRE BASE DE HORMIGON HM-15/P/25/E.								
	Sancho Panza	1	13,00				13,00		
	Avda. Primavera	1	18,00				18,00		
	Mediana	1	11,00				11,00		
	Avda. Primavera	1	37,00				37,00		
	Camino de Abencerrajes	1	25,00				25,00		
	Sancho Panza	1	10,00				10,00		
							114,00	9,05	1.031,70
00401002	<b>M3 HORMIGON HM-20/P/25/E</b> HORMIGON HM-20/P/25/E PUESTO EN OBRA EN BASE DE ACERA-DO, INCLUSO CURADO.								
	Acerados Sancho Panza	1	6,00	6,50	0,10		3,90		
		1	9,00	8,00	0,10		7,20		
	Acerados Adificacion Antigua	1	9,00	4,50	0,10		4,05		
		1	21,50	3,60	0,10		7,74		
	Avda. Primavera	1	6,50	4,87	0,10		3,17		
	Mediana Avda. Primavera	1	12,50	11,00	0,10		13,75		
		1	13,00	8,00	0,10		10,40		
	Avda. Primavea	1	20,00	1,00	0,10		2,00		
		1	24,00	4,00	0,10		9,60		
		1	2,00	2,00	0,10		0,40		
	Esquina Abencerrajes	1	8,00	4,00	0,10		3,20		
		1	3,50	2,50	0,10		0,88		
	Camino Abencerrajes	1	17,00	1,00	0,10		1,70		
		1	25,00	4,30	0,10		10,75		
	Sancho Panza	1	10,00	5,00	0,10		5,00		
	Rontonda	1	10,00	5,00	0,10		5,00		
		1	32,00	0,30	0,10		0,96		
		1	15,00	15,00	0,10		22,50		
							112,20	59,53	6.679,27
00601031	<b>M2. MALLAZO ELECTROSOLDADO DE 150X150X6</b> MALLAZO ELECTROSOLDADO DE 150X150X6 MM. COLOCADO.								
		1	9,00	8,00			72,00		
							72,00	1,84	132,48
00402002	<b>ML. BORDILLO DE HORMIGON MOLDEADO 50X20X10 BORDE REDONDEADO</b> BORDILLO DE HORMIGON MOLDEADO DE 50x20x10 CMS. BORDE REDONDEADO SOBRE BASE DE HORMIGON HM-15/P/25/E								
	Perímetro Rotonda	1	32,00				32,00		
	Alcorques	3	6,50				19,50		
							51,50	7,67	395,01
00402001	<b>ML. BORDILLO DE HORMIGON MOLDEADO 50X20X10 BORDE BISELADO</b> BORDILLO DE HORMIGON MOLDEADO DE 50x20x10 CMS. SOBRE BASE DE HORMIGON HM-15/P/25/E CON BORDE BISELADO.								
	Alcorques	10	4,80				48,00		
		3	4,80				14,40		
							62,40	7,67	478,61
00403003	<b>ML. BORDILLO GRANITICO RECTO DE 15X30 CM.</b> BORDILLO GRANITICO RECTO DE 15X30 CMS. MENOS TALUD DE 3 CMS. SOBRE BASE DE HORMIGON HM-15/P/25/E.								
	Sancho Panza (Alcorques)	2	6,50				13,00		
		1	7,00				7,00		
		1	10,00				10,00		
	Avda. Primavera	1	23,50				23,50		
	Alcorque	1	7,00				7,00		
	Mediana Avda. Primavera	1	25,50				25,50		
		1	27,00				27,00		
	Avda Primavera	1	13,50				13,50		
	Camino de los Abencerrajes	1	2,00				2,00		
		1	10,50				10,50		
	Rotonda Exterior	1	34,00				34,00		
		1	15,00				15,00		
	50% Levantamiento bordillo	-1	57,00				-57,00		

**MEDICIONES Y PRESUPUESTO**

**ROTONDA EN AVENIDA PRIMAVERA**

<b>CÓDIGO</b>	<b>RESUMEN</b>	<b>UDS</b>	<b>LONGITUD</b>	<b>ANCHURA</b>	<b>ALTURA</b>	<b>PARCIALES</b>	<b>CANTIDAD</b>	<b>PRECIO</b>	<b>IMPORTE</b>
							131,00	22,22	2.910,82
<b>00403004</b>	<b>ML. BORDILLO GRANITICO CURVO DE 15X30 CM.</b>								
	BORDILLO GRANITICO CURVO DE 15X30 CMS. MENOS TALUD DE 3 CMS. SOBRE BASE DE HORMIGON HM-15/P/25/E.								
	Rotonda	1	10,00			10,00			
		1	6,00			6,00			
		1	7,00			7,00			
		1	10,00			10,00			
		1	6,50			6,50			
		1	4,00			4,00			
	Mediana Avda Primavera	4	1,00			4,00			
	Rotonda	1	32,00			32,00			
		1	10,00			10,00			
							89,50	28,42	2.543,59
<b>00405001</b>	<b>M2. ADOQUINADO CON ADOQUIN GRANITICO</b>								
	ADOQUINADO CON ADOQUIN GRANITICO NUEVO (CARA VISTA FLAMEADA) 20X10X10 CMS. SOBRE MORTERO DE 300 KGS. DE CEMENTO Y REJUNTADO CON LECHADA DE 600 KGS.								
	Perimetro Rotonda	1	42,00	1,00		42,00			
							42,00	36,97	1.552,74
<b>00407001</b>	<b>M2. ACERADO DE BALDOSA HIDRÁULICA</b>								
	ACERADO DE BALDOSA HIDRAULICA DE 30X30 CMS. (DIMENSIONES Y COLOR A DEFINIR POR LA D.F.) CON SUPERFICIE DE RODADURA CON DIBUJO A CUATRO TACOS DE 15X15 CMS. DE PRIMERA CALIDAD, DE ARIDO SILICEO, INCLUSO P.P. DE CARTABONES Y BALDOSAS RUGOSA ESPECIAL DE COLOR ROJO PARA PASO DE PEATONES SOBRE MORTERO DE 300 KGS. Y LECHADA DE 600 KGS.								
	Acerados Sancho Panza	1	6,00	6,50		39,00			
		1	9,00	8,00		72,00			
	Acerados Adificacion Antigua	1	9,00	4,50		40,50			
		1	21,50	3,60		77,40			
	Avda. Primavera	1	6,50	4,87		31,66			
	Mediana Avda. Primavera	1	12,50	11,00		137,50			
		1	13,00	8,00		104,00			
	Avda. Primavea	1	20,00	1,00		20,00			
		1	24,00	4,00		96,00			
		1	2,00	2,00		4,00			
	Esquina Abencerrajes	1	8,00	4,00		32,00			
		1	3,50	2,50		8,75			
	Camino Abencerrajes	1	17,00	1,00		17,00			
		1	25,00	4,30		107,50			
	Sancho Panza	1	10,00	5,00		50,00			
	Rotonda	1	32,00	0,30		9,60			
		1	10,00	5,00		50,00			
		1	15,00	15,00		225,00			
							1.121,91	11,88	13.328,29
<b>00808029</b>	<b>PARTIDA ALZADA A JUSTIFICAR</b>								
	Partida alzada a justificar para imprevistos, obras no detalladas, reposición de servidumbres, incluso desvío de servicios urbanos, mejora en alumbrado, jardinería, etc.								
		10				10,00			
							10,00	200,00	2.000,00
	<b>TOTAL CAPÍTULO CAP04 FIRMES HIDRAULICOS.....</b>								<b>31.052,51</b>

**MEDICIONES Y PRESUPUESTO**

**ROTONDA EN AVENIDA PRIMAVERA**

<b>CÓDIGO</b>	<b>RESUMEN</b>	<b>UDS</b>	<b>LONGITUD</b>	<b>ANCHURA</b>	<b>ALTURA</b>	<b>PARCIALES</b>	<b>CANTIDAD</b>	<b>PRECIO</b>	<b>IMPORTE</b>
<b>CAPÍTULO CAP05 DRENAJE</b>									
00501002	ML. ENCINTADO DOBLE HILADA DE ADOQUÍN DE GRANITO AGUA FORMADA POR DOBLE HILERA DE ADOQUIN GRANITICO DE DIMENSIONES UNIFORMES DE AL MENOS 10X10X20 DE LABRA MEDIA O FINA (CARA VISTA FLAMEADA) SOBRE BASE DE HORMIGON HM-15/P/25/E DE 15 CM. DE ESPESOR INCLUSO REJUNTADO CON LECHADA DE 600 KGS. DE CEMENTO.								
	Idem Bordillo granítico	1	334,50				334,50		
								10,82	3.619,29
00503001	ud. IMBORNAL SIFONICO DE FUNDICION IMBORNAL SIFÓNICO DE FUNDICIÓN DÚCTIL SEGUN PLANO DE DETALLES, REVESTIDO DE PINTURA ASFALTICA, REJILLA DE BARROTES MODULADOS, PROVISTA DE FLECHA DE INDICACIÓN DE COLOCACIÓN, REJILLA ARRIBA O ABAJO, INCLUSO MANGUITO ADAPTADOR PARA EMPALME CON CANALIZACIONES DE PVC, P.P. DE TUBERIA DE PVC SERIE KE DE 25 CM., CONEXION A LA RED, APERTURA DE ZANJA, TRANSPORTE DE SOBRAINTES A VERTEDE-RO, CAMA Y PROTECCIÓN DE LA TUBERÍA CON ARENA Y RELLE-NO DE ZANJA CON ZAHORRA COMPACTADA. MEDIDA LA UNIDAD TERMINADA.								
		10					10,00		
								287,53	2.875,30
00808029	PARTIDA ALZADA A JUSTIFICAR Partida alzada a justificar para imprevistos, obras no detalladas, reposi- ción de servidumbres, incluso desvío de servicios urbanos, mejora en alumbrado, jardinería, etc.								
		7,5					7,50		
								200,00	1.500,00
<b>TOTAL CAPÍTULO CAP05 DRENAJE.....</b>									<b>7.994,59</b>

**MEDICIONES Y PRESUPUESTO**

**ROTONDA EN AVENIDA PRIMAVERA**

CÓDIGO	RESUMEN	UDS	LONGITUD	ANCHURA	ALTURA	PARCIALES	CANTIDAD	PRECIO	IMPORTE
<b>CAPÍTULO CAP06 OBRAS DE FABRICA</b>									
00601001	<b>M3. HORMIGON HA-25/P/25/E ( H&lt;2,5 M)</b> HORMIGON HA-25/P/25/E COLOCADO EN ZAPATA Y ALZADO DE MUROS, PARA UNA ALTURA DE HASTA 2,50 M. INCLUIDO ENCOFRADO, VERTIDO, VIBRADO, DESENCOFRADO Y PARTE PROPORCIONAL DE ARMADURA A DEFINIR POR D.F.								
	Cimentación Muro	1	21,00	0,60	0,50		6,30		
		1	11,50	0,60	0,50		3,45		
		1	5,00	0,60	0,50		1,50		
							11,25	123,76	1.392,30
00601004	<b>M3. FABRICA DE BLOQUES DE HORMIGON MACIZADOS (H&lt;2,5 M.)</b> FÁBRICA DE BLOQUES DE HORMIGÓN DE 40X20X20 CMS. MACIZADO DE HORMIGÓN HM-20/P/25/E, TOMADOS CON MORTERO DE CEMENTO, PARA UNA ALTURA DE HASTA 2,50M. Y ARMADURA A DEFINIR POR LA D.F.								
	Muro nuevos	1	21,00	1,00	0,20		4,20		
							4,20	103,45	434,49
00601007	<b>M2. FABRICA DE BLOQUES DE HORMIGON (H&lt;2,5 M.)</b> FÁBRICA DE BLOQUES DE HORMIGÓN DE 40X20X20 CMS. RECIBIDAS CON MORTERO DE CEMENTO DE 300 KG., PARA UNA ALTURA DE HASTA 2,50 METROS.								
	Muros nuevos	1	21,00	1,50			31,50		
		1	11,50	2,50			28,75		
		1	5,00	2,50			12,50		
							72,75	18,84	1.370,61
00601026	<b>M2 REVESTIMIENTO DE PARAMENTOS VERTICALES CON MORTERO MONOCAPA</b> REVESTIMIENTO DE PARAMENTOS VERTICALES CON MORTERO MONOCAPA IMPERMEABLE DE ENFOCADO EN COLOR GRIS KATROL DE CEMARKSA Ó SIMILAR, APLICADO A LLANA, REGLEADO Y FRATASADO, CON UN ESPESOR DE 10-15 MM, APLICADO DIRECTAMENTE SOBRE FÁBRICA DE LADRILLO, HORMIGÓN, FÁBRICA DE BLOQUES, ETC, INCLUSO P.P. DE MEDIOS AUXILIARES S/NTE-RPR-9, TOTALMENTE TERMINADO								
	En caras muro	2	21,00	2,50			105,00		
		2	11,50	2,50			57,50		
		2	5,00	2,50			25,00		
							187,50	16,88	3.165,00
00601016	<b>ML. ALBARDILLA PREFABRICADA DE HORMIGÓN EN COLOR</b> ALBARDILLA PREFABRICADA DE HORMIGÓN, COLOR A DEFINIR POR LA DIRECCIÓN FACULTATIVA, CON MORTERO DE CEMENTO, I/ REJUNTADO Y LIMPIEZA, TOTALMENTE TERMINADO.								
	Coronación muros	1	21,00				21,00		
		1	11,50				11,50		
		1	5,00				5,00		
							37,50	5,26	197,25
<b>TOTAL CAPÍTULO CAP06 OBRAS DE FABRICA.....</b>									<b>6.559,65</b>

**MEDICIONES Y PRESUPUESTO**

**ROTONDA EN AVENIDA PRIMAVERA**

CÓDIGO	RESUMEN	UDS	LONGITUD	ANCHURA	ALTURA	PARCIALES	CANTIDAD	PRECIO	IMPORTE
<b>CAPÍTULO CAP07 SEÑALIZACION</b>									
00701002	ml. MARCA VIAL 15 CMS. ACRÍLICA. Marca vial de 15 cm de ancho en pintura acrílica, realmente pintado, incluso premarcaje.								
	Rotonda exterior	1	28,00				28,00		
		1	20,00				20,00		
		1	31,00				31,00		
		1	31,00				31,00		
	Rotonda	1	39,00				39,00		
		1	61,00				61,00		
	Intersecciones	2	5,00				10,00		
		1	6,00				6,00		
		1	16,00				16,00		
		1	7,00				7,00		
		1	2,00				2,00		
		1	15,00				15,00		
							266,00	0,47	125,02
00701005	m2. PINTURA EN PASO DE PEATONES, ISLETAS, ETC. ACRÍLICA. Pintura reflexiva acrílica en pavimento diferenciado (pasos de peatones, líneas de parada, isletas, flechas, bloqueos de cruces, zig-zag, etc.).								
	Pasos peatones	1	11,50	5,00			57,50		
		2	4,50	5,00			45,00		
	Isletas	1	7,00	1,50			10,50		
		1	10,50				10,50		
		1	1,60				1,60		
	Flechas, marcas...	5	1,50				7,50		
		2	1,20				2,40		
		5	2,00				10,00		
		1	1,20				1,20		
		1	5,00				5,00		
							151,20	7,02	1.061,42
00702003	ud. SEÑAL TRIANGULAR DE 700 MM DE LADO DE ALUMINIO. Señal triangular de 700 mm de lado y cajón de 53 mm de profundidad, constituida por: perfil perimetral de aluminio extrusionado de 2 mm de espesor, placas frontal y trasera de aluminio de 1,5 mm y 2 mm respectivamente formando cajón cerrado. La placa trasera y el perfil perimetral tienen acabado lacado y la placa frontal irá rotulada con lámina reflectante de nivel I. Sistema de sujeción constituido por pletina de acero inoxidable atornillada al poste y señal, sin utilizar en ningún caso abrazaderas.								
		5					5,00		
							5,00	92,54	462,70
00702006	ud. SEÑAL CIRCULAR DE 600 MM DE DIÁMETRO DE ALUMINIO. Señal circular de 600 mm de diámetro y cajón de 53 mm de profundidad, constituida por: perfil perimetral de aluminio extrusionado de 2 mm de espesor, placas frontal y trasera de aluminio de 1,5 mm y 2 mm respectivamente formando cajón cerrado. La placa trasera y el perfil perimetral tienen acabado lacado y la placa frontal irá rotulada con lámina reflectante de nivel I. Sistema de sujeción constituido por pletina de acero inoxidable atornillada al poste y señal, sin utilizar en ningún caso abrazaderas.								
		4					4,00		
							4,00	92,54	370,16
00702010	ud. SEÑAL INFORMATIVA CUADRADA DE 600 MM DE LADO, DE ALUMINIO. Señal cuadrada de 600 mm de lado y cajón de 53 mm de profundidad, constituida por: perfil perimetral de aluminio extrusionado de 2 mm de espesor, placas frontal y trasera de aluminio de 1,5 mm y 2 mm respectivamente formando cajón cerrado. La placa trasera y el perfil perimetral tienen acabado lacado y la placa frontal irá rotulada con lámina reflectante de nivel I. Sistema de sujeción constituido por pletina de acero inoxidable atornillada al poste y señal, sin utilizar en ningún caso abrazaderas.								
	Pasos Peatones	7					7,00		
							7,00	89,36	625,52

**MEDICIONES Y PRESUPUESTO**

**ROTONDA EN AVENIDA PRIMAVERA**

<b>CÓDIGO</b>	<b>RESUMEN</b>	<b>UDS</b>	<b>LONGITUD</b>	<b>ANCHURA</b>	<b>ALTURA</b>	<b>PARCIALES</b>	<b>CANTIDAD</b>	<b>PRECIO</b>	<b>IMPORTE</b>
00702018	<b>ml. POSTE DE ALUMINIO NORMALIZADO</b> Poste de aluminio de dimensiones 60x5 mm lacado y con cuatro ranuras longitudinales que permiten el alojamiento de las pletinas de amarre de la señal.	16	3,20			51,20			
							51,20	31,91	1.633,79
00702020	<b>UD. MONTAJE Y COLOCACION DE SEÑAL DE TRÁFICO</b> MONTAJE Y COLOCACION DE SEÑAL DE TRAFICO DE HASTA 900 MM. INCLUSO CARTELA, ATORNILLADA A POSTE DIRECTAMENTE Ó EN BANDEROLAS, EMPOTRADA 20 CMS. EN EL SUELO SOBRE BASE DE HORMIGON HM-15/P/25/E DE CEMENTO RÁPIDO TOTALMENTE TERMINADA.	16				16,00			
							16,00	14,77	236,32
00703001	<b>ml. BARANDILLA DE SEPARACION DE PEATONES Y CALZADA</b> BARANDILLA DE SEPARACION DE PEATONES Y CALZADA EN TRAMOS RECTOS Y CURVOS, CON PLETINAS DE 60X8 MM CON PASAMANOS DE 1/2 DIÁMETRO DE 60X5, SEGÚN PLANO DE DETALLES, ELABORADA EN TALLER Y AJUSTE Y FIJACIÓN EN OBRA, DOS CAPAS DE ANTIOXIDANTE Y UNA DE TERMINACIÓN EN COLOR A DEFINIR POR D.F. TOTALMENTE TERMINADA. I/ ESCUDO O DETALLE DE GRANADA.	1	15,00			15,00			
		1	15,00			15,00			
		1	17,00			17,00			
		1	11,00			11,00			
		1	28,00			28,00			
		1	30,00			30,00			
		1	10,00			10,00			
							126,00	73,62	9.276,12
00808029	<b>PARTIDA ALZADA A JUSTIFICAR</b> Partida alzada a justificar para imprevistos, obras no detalladas, reposición de servidumbres, incluso desvío de servicios urbanos, mejora en alumbrado, jardinería, etc. Señalización de obra a definir por D.F.	10				10,00			
							10,00	200,00	2.000,00
<b>TOTAL CAPÍTULO CAP07 SEÑALIZACION .....</b>									<b>15.791,05</b>

**MEDICIONES Y PRESUPUESTO**

**ROTONDA EN AVENIDA PRIMAVERA**

<b>CÓDIGO</b>	<b>RESUMEN</b>	<b>UDS</b>	<b>LONGITUD</b>	<b>ANCHURA</b>	<b>ALTURA</b>	<b>PARCIALES</b>	<b>CANTIDAD</b>	<b>PRECIO</b>	<b>IMPORTE</b>
<b>CAPÍTULO CAP08 VARIOS</b>									
00802002	UD. PUESTA EN RASANTE DE ARQUETA 30-40 CM. PUESTA EN RASANTE DE REGISTRO DE DIAMETRO 30 A 40 CMS. O SIMILAR.	30				30,00			
							30,00	13,84	415,20
00802003	UD. PUESTA EN RASANTE DE REGISTRO 60-70 CM. PUESTA EN RASANTE DE REGISTRO GENERAL DE DIAMETRO 60 A 70 CMS. O SIMILAR.	25				25,00			
							25,00	27,67	691,75
00803004	UD. PAPELERA METALICA 60 L. PAPELERA METALICA HOMOLOGADA POR EL EXCMO. AYUNTA- MIENTO DE GRANADA 60 L., CON PINTURA DE MINIO.	8				8,00			
							8,00	65,03	520,24
00803009	UD. HITO FUNDICION DUCTIL DE 0'70 M. DE ALTURA (MODELO GRANADA) HITO DE FUNDICION DUCTIL DE 0'70 M. DE ALTURA Y DIÁMETRO 140 MM O TUBO METALICO CON TERMINACIÓN SUPERIOR CON GRANADA FUNDIDA, SEGUN MODELO DEL AYUNTAMIENTO DE GRANADA, APORTADO INCLUSO CERTIFICADO DE GARANTIA, TO- TALMENTE COLOCADO.	15				15,00			
							15,00	64,83	972,45
00803001	UD. BANCO DE MADERA MODELO NEOBARCINO BANCO DE MADERA MODELO NEOBARCINO Ó SIMILAR DE 1,80 M. DE LARGO CON MADERA TRATADA AL AUTOCLAVE PARA INTER- PERIE, APOYABRAZOS Y PIE DE FUNDICIÓN DÚCTIL DE COLOR NEGRO, COLOCADO EN OBRA, INCLUSO ANCLAJE AL PAVIMENTO CON TACOS TIPO HILTI.	8				8,00			
							8,00	210,39	1.683,12
00703005	ml. BARANDILLA DE PROTECCION DE PEATONES BARANDILLA DE PROTECCION DE PEATONES EN DESNIVELES, SE- GUN PLANO DE DETALLES INCLUIDA COLOCACION, P.P. DE TRA- MOS CURVOS, DOS CAPAS DE PINTURA ANTIOXIDANTE Y UNA CA- PA PINTURA DE TERMINACION DE COLOR A DEFINIR POR LA DI- RECCION FACULTATIVA. (1 M. DE ALTURA, MARCO 88X46X2, BA- RROTES HORIZONTALES DE 60X30X2 Y PLETINAS VERTICALES DE 25X25X2).	4				4,00			
							4,00	64,20	256,80
<b>TOTAL CAPÍTULO CAP08 VARIOS .....</b>									<b>4.539,56</b>

**MEDICIONES Y PRESUPUESTO**

**ROTONDA EN AVENIDA PRIMAVERA**

CÓDIGO	RESUMEN	UDS	LONGITUD	ANCHURA	ALTURA	PARCIALES	CANTIDAD	PRECIO	IMPORTE
<b>CAPÍTULO CAP09 JARDINERIA</b>									
<b>SUBCAPÍTULO 01 JARDINERÍA</b>									
01300072	Ud Tala de ejemplar arbóreo diámetro mayor 50 cm, perímetro a 1 m Ud. de tala de ejemplar arbóreo con diámetro mayor a 50 cm. a 1 m., situado en medio urbano. Incluido retirada de leñas y residuos Cipreses existentes	3					3,00		
							3,00	165,00	495,00
01003007	<b>M3. Excavacion manual en alcorque, transporte vertedero</b> m3 de excavacion manual en alcorque con carga y transporte a vertedero del matreial extraido. Alcorques	11					11,00		
							11,00	30,08	330,88
01003002	<b>M3. Excavación suelos inapropiados plantación, hasta 1 m</b> M3 de excavación en suelos de consistencia media inapropiados para plantación, hasta en 1 m. de profundidad. Realizado con retroexcavadora. Incluido transporte a vertedero del material extraido Rotonda	4,6	4,60	3,14	1,00		66,44		
							66,44	5,88	390,67
01001002	<b>M3. Mezcla 70% tierra vegetal, 30 % arena y abono orgánico</b> Suministro, distribución y extendido de sustrato compuesto por mezcla del 70% de tierra vegetal procedente de excavacion de la capa fértil superficial ( hasta 50 cm. ) de suelos aluviales en cultivo, 30% de arena de rio lavada ( silicea de granulometria entre 0,5 y 5 mm. ) y 1,5 Kg. de abono organico ( de dosificacion 0,5 Kg/m2 ). Alcorques	11					11,00		
							11,00	16,50	181,50
01001001	<b>M3. Tierra vegetal</b> Suministro, distribución y extendido de tierra vegetal procedente de excavacion de la capa fértil superficial ( hasta 50 cm. ) de suelos aluviales en cultivo. Realizado con medios mecanicos y refino manual. Rotonda	4,6	4,60	3,14	1,00		66,44		
							66,44	8,93	593,31
01001005	<b>M3. Suministro de estiercol</b> m3 de suministro, distribucion y extendido de estiercol, segun características descritas en Pliego de Condiciones de plantacion, en espesores de 8 a 12 cm. Efectuado manualmente. Rotonda	4,6	4,60	3,14	0,10		6,64		
							6,64	26,00	172,64
01104124	Ud Citrus auriantium per. 1m. de 12 a 14 cm y/o h 250-300 Ud. de Citrus aurantium, per. 1m. 12-14 cm. y h 250/300 cm., contenedor de 50 l.	4					4,00		
							4,00	145,00	580,00
01103061	Ud. Sophora japonica, per. 1m. 12-14 cm., cepellón Ud. de Sophora japonica, per. 1m. 12-14 cm., r.d.	4					4,00		
							4,00	28,80	115,20
01103006	Ud Platanus x hispanica per. 1 m, 14-16 contenedor Suministro de Platanus x hispanica, perímetro a 1 metro de 14-16 cm, servida en contenedor de 50 litros.	3					3,00		
							3,00	60,00	180,00
01102064	Ud Cupressus sempervirens "stricta" h 400-450, cont 125 l Ud Suministro Cupressus sempervirens "Stricta", altura de 400-450 cm, servida en contenedor de 125 l. Incluye dos riegos postplantación.	1					1,00		



**MEDICIONES Y PRESUPUESTO**  
**ROTONDA EN AVENIDA PRIMAVERA**

CÓDIGO	RESUMEN	UDS	LONGITUD	ANCHURA	ALTURA	PARCIALES	CANTIDAD	PRECIO	IMPORTE
							1,00	210,00	210,00
01102058	Ud Cupressus sempervirens "stricta" h 200-250 cont 50 l	1				1,00	1,00	70,00	70,00
01102057	Ud Cupressus sempervirens "stricta" h 300-350 cont. 70 l Ud Suministro Cupressus sempervirens "stricta" h 300-350 cm servida en contenedor de 70 l	1				1,00	1,00	116,00	116,00
01301001	Ud. Suministro y colocación de protector metálico Ud. de suministro y colocación de protector metálico para arbolado, según modelo del Area de Obras Públicas especificado en planos								
	Sophoras	4				4,00			
	Naranjos	4				4,00			
	Platanos	3				3,00			
							11,00	56,76	624,36
01301004	Ud Suministro y colocación de tutor de madera 3,5 m Ud. de suministro y colocación de tutor de madera de pino tratada, de 3,5 m con Ø 8 cm perfectamente cilindrada.								
	Cipreses	3				3,00			
							3,00	20,52	61,56
01300093	M2 Suministro y colocación malla antihierba En grava decorativa	30				30,00			
							30,00	1,49	44,70
01100096	m3 Grava roja Suministro y distribución en obra de grava roja. Exterior rotonda (10 cm espesor)	30			0,10	3,00			
							3,00	15,50	46,50
01106002	Ud Rosmarinus officinalis prostratus Ud Rosmarinus officinalis postratus en contenedor de 3 l	20	5,00			100,00			
	5 plantas/m²						100,00	1,90	190,00
01106227	Ud Stipa tenuissima C-2L 6 plantas/m²	10	6,00			60,00			
							60,00	1,80	108,00
01001011	M3. Mulch procedente de restos leñosos m³ de suministro y extendido de capa de mulch procedente de restos vegetales leñosos de trituración.								
	Centro rotonda (10 cm espesor)	10			0,10	1,00			
							1,00	50,00	50,00
01205001	PA P.A. A JUSTIFICAR POR IMPREVISTOS EN PLANTACIONES Y RED DE RIEGO P.A. A JUSTIFICAR POR IMPREVISTOS para acondicionamiento del entorno, posibles talas, trasplantes, etc.								
							1,00	330,56	330,56
<b>TOTAL SUBCAPÍTULO 01 JARDINERÍA .....</b>									<b>4.890,88</b>

**MEDICIONES Y PRESUPUESTO**

**ROTONDA EN AVENIDA PRIMAVERA**

CÓDIGO	RESUMEN	UDS	LONGITUD	ANCHURA	ALTURA	PARCIALES	CANTIDAD	PRECIO	IMPORTE
<b>SUBCAPÍTULO 02 RED DE RIEGO</b>									
01204001	<b>P.A. P.A. Acometida y contador</b> Partida alzada a justificar para ejecución de acometida a la red de abastecimiento e instalación de contador, según directrices de Emasagra, S.A.. Incluida tubería hasta el cabezal de riego.						1,00	992,20	992,20
01204011	<b>Ud Arqueta 60 x 60</b> Ud. de arqueta prismática de 60 x 60 y 60 cm. de profundidad, en fábrica de ladrillo macizo de 1/2 pie sobre base de hormigón H-100 de 16 cm. de espesor, y suelo de grava drenante. Enfoscada y bruñida por el interior. Tapa metálica de fundición. Incluida excavación y pasos de tuberías. Cabezal de riego	1				1,00		130,00	130,00
01201006	<b>Ud Cabezal riego entrada y salida 1" (2 estaciones)</b> Unidad de cabezal de riego con entrada y salida de 1", compuesto por válvula de retención, válvula de esfera, filtro de malla, caja de conexión TBOS para dos estaciones, electroválvulas nylon 1", solenoide de impulsos compatible con sistemas infrarrojos y válvula reguladora de presión con manómetro. Incluido elementos de fontanería e instalación.	1				1,00		494,00	494,00
01202018	<b>ML Canalización PVC corrugado doble pared normal, 90 mm</b> Ml. de canalización de PVC corrugado de doble pared normal, de 90 mm. de diámetro, para paso de red de riego bajo pavimento. A instalar sobre la zahorra antes de la puesta en obra de la solera de hormigón o las capas superficiales de pavimento. Incluidas las conexiones a alcorques por los bordillos.	159				159,00		1,60	254,40
01202019	<b>ML Canalización para paso riego por calzada, PVC 90 mm</b> Ml. de canalización para paso de la red de riego por calzada, a instalar durante la ejecución de la misma. Incluye colocación de tubo corrugado de doble capa de 90 mm. de diámetro, así como protección del mismo en todo su perímetro y longitud con hormigón H-200, conformando una sección de 50 x 50 cm., y conexiones a alcorques y zonas cultivables por los bordillos. Cruces	45				45,00		9,10	409,50
01202009	<b>ML. Polietileno 6 ats., d: 32 mm.</b> Ml. de tubería de polietileno de 6 atmósferas, 32 mm. de diámetro y 2,9 mm. de espesor. Incluido suministro e instalación, así como coste de reparación de accesorios y piezas que sean necesarias instalar en el tramo del que se trate.	204				204,00		1,10	224,40
01203003	<b>Ud Terminal de riego, con goteros interlínea cada 0,33 m</b> Terminal de riego compuesto por collarín de 2 m alrededor del árbol con tubería de P.E. de 16 mm con goteros interlínea cada 0.33 m, autocompensante, de 2.3 l/h, incluida instalación y conexiones a redes de distribución. Alcorques	11				11,00		3,50	38,50
01202014	<b>ML. PE con goteros interlínea, d:16 mm.</b> Ml. de tubería integrada autocompensante de polietileno color marrón resistente a la radiación UV, de 16 mm. de diámetro con goteros integrados planos termosoldados a la tubería de 2.3 l/h, y con presión máxima de trabajo 2.5 bar Incluida instalación y conexiones a redes de distribución. Romero Stipa	50 36				50,00 36,00			

**MEDICIONES Y PRESUPUESTO**  
**ROTONDA EN AVENIDA PRIMAVERA**

CÓDIGO	RESUMEN	UDS	LONGITUD	ANCHURA	ALTURA	PARCIALES	CANTIDAD	PRECIO	IMPORTE
							86,00	0,80	68,80
<b>TOTAL SUBCAPÍTULO 02 RED DE RIEGO .....</b>									<b>2.611,80</b>
<b>SUBCAPÍTULO 03 AÑO DE MANTENIMIENTO</b>									
0130101	<b>Ud Revisión quincenal del sistema de riego</b> Revisión quincenal de la instalación de riego. Se comprobará:  - El correcto funcionamiento de todos los goteros. - Que no haya fugas, roturas o averías en las tuberías. - Se girará un parte de visita por cada revisión quincenal.	24				24,00			
							24,00	19,65	471,60
01300012	<b>Kg Suministro y distribución abono liberación lenta</b> Suministro y distribución abono de liberación lenta tipo "plantacote" o similar aportado a razón de 100 gr/m2. 2 Abonados / año	2	60,00		0,10	12,00			
							12,00	2,24	26,88
01300020	<b>m2 Escarda y limpieza de superficies ajardinadas y alcorques</b> m <sup>2</sup> de escarda y limpieza de superficies ajardinadas (distribuidas en cuadros de menos de 100 m <sup>2</sup> ) y alcorques. Incluido transporte a vertedero de residuos Alcorques 5 escardas/año	11	5,00			55,00			
							55,00	0,84	46,20
01300021	<b>m2 Escarda y limpieza de superficies ajardinadas 100-500 m<sup>2</sup></b> m <sup>2</sup> de escarda y limpieza de superficies ajardinadas (distribuidas en cuadros de 100 m <sup>2</sup> a 500 m <sup>2</sup> ). Incluido transporte a vertedero de residuos Rotonda 5 escardas/año	70	8,00			560,00			
							560,00	0,59	330,40
01300030	<b>Ud. Tratamiento fitosanitario en árbol hasta 1 m proyec. copa</b> Ud. de tratamiento fitosanitario en árbol de reciente plantación (hasta 1 m. de diámetro de proyección de copa). Incluida sustancia activa adecuada y medios de dosificación y aplicación Cuando sea necesario	100				100,00			
							100,00	0,69	69,00
01300051	<b>ML. Recorte de bordura vegetal. Brote a eliminar hasta 12 cm</b> Ml. de recorte de bordura vegetal de 1'2 a 1'8 m. de perímetro de sección en corte, realizado con cortasetos y refino con tijera. Brote a eliminar de hasta 12 cm. Incluido carga y transporte a vertedero de residuos Rotonda Romero Stipa	40 30				40,00 30,00			
							70,00	0,64	44,80
<b>TOTAL SUBCAPÍTULO 03 AÑO DE MANTENIMIENTO .....</b>									<b>988,88</b>
<b>TOTAL CAPÍTULO CAP09 JARDINERIA .....</b>									<b>8.491,56</b>

**MEDICIONES Y PRESUPUESTO**

**ROTONDA EN AVENIDA PRIMAVERA**

<b>CÓDIGO</b>	<b>RESUMEN</b>	<b>UDS</b>	<b>LONGITUD</b>	<b>ANCHURA</b>	<b>ALTURA</b>	<b>PARCIALES</b>	<b>CANTIDAD</b>	<b>PRECIO</b>	<b>IMPORTE</b>
<b>CAPÍTULO CAP10 ALUMBRADO PUBLICO</b>									
<b>SUBCAPÍTULO CAP10.1 OBRA CIVIL ALUMBRADO+TRÁFICO</b>									
008010055	MI CANALIZACION 6 PVC DIÁM. 110 MM CANALIZACIÓN SUBTERRÁNEA A BASE DE SEIS TUBOS DE PVC AUTORESISTENTE, COLORES GAMA AYUNTAMIENTO, DE 110 MM. DE DIAMETRO INTERIOR, INCLUSO APERTURA DE ZANJA, TRANSPORTE DE SOBRESANTES A VERTEDERO, RELLENO CON ZAHORRA COMPACTADA Y PROTECCIÓN DE HORMIGÓN EN CRUCES Y ARENA BAJO ACERADO (LECHO Y RECUBRIMIENTO 10 CMS POR ENCIMA DE LA GENERATRIZ SUPERIOR DEL TUBO), I/ GUIAS Y CINTA DE SEÑALIZACIÓN, SEGÚN INDICACIONES DE LA DIRECCIÓN FACULTATIVA.						87,00	16,63	1.446,81
00801004	MI CANALIZACION 4 PVC DIÁM. 110 MM. CANALIZACIÓN SUBTERRÁNEA A BASE DE CUATRO TUBOS DE PVC AUTORESISTENTE, COLORES GAMA AYUNTAMIENTO, DE 110 MM. DE DIAMETRO INTERIOR, INCLUSO APERTURA DE ZANJA, TRANSPORTE DE SOBRESANTES A VERTEDERO, RELLENO CON ZAHORRA COMPACTADA Y PROTECCIÓN DE HORMIGÓN EN CRUCES Y ARENA BAJO ACERADO (LECHO Y RECUBRIMIENTO 10 CMS POR ENCIMA DE LA GENERATRIZ SUPERIOR DEL TUBO), I/ GUIAS Y CINTA DE SEÑALIZACIÓN, SEGÚN INDICACIONES DE LA DIRECCIÓN FACULTATIVA.						69,00	13,56	935,64
00801002	ML. CANALIZACION 2 PVC DIÁM. 110 MM. CANALIZACIÓN SUBTERRÁNEA A BASE DE DOS TUBOS DE PVC AUTORESISTENTE, COLORES GAMA AYUNTAMIENTO, DE 110 MM. DE DIAMETRO INTERIOR, INCLUSO APERTURA DE ZANJA, TRANSPORTE DE SOBRESANTES A VERTEDERO, RELLENO CON ZAHORRA COMPACTADA Y PROTECCIÓN DE HORMIGÓN EN CRUCES Y ARENA BAJO ACERADO (LECHO Y RECUBRIMIENTO 10 CMS POR ENCIMA DE LA GENERATRIZ SUPERIOR DEL TUBO), I/ GUIAS Y CINTA DE SEÑALIZACIÓN, SEGÚN INDICACIONES DE LA DIRECCIÓN FACULTATIVA.						30,00	9,46	283,80
00802005	Ud. ARQUETA DE 60 A 70 CMS. DE DIAMETRO ARQUETA DE 60 A 70 CMS. DE DIAMETRO O SIMILAR ENLUCIDAS Y ENFOSCADAS EXCEPTO TAPA.						8,00	134,44	1.075,52
00802004	Ud. ARQUETA DE ACOMETIDA DE 30-40 CM. ARQUETA DE ACOMETIDA DE SANEAMIENTO Y OTROS SERVICIOS EN GENERAL DE DIAMETRO 30 A 40 CMS. O SIMILAR ENLUCIDA Y ENFOSCADA EXCEPTO TAPA.						20,00	24,84	496,80
00802009	Ud. TAPA DE FUNDICION ARQUETA 60-70 TAPA DE FUNDICIÓN DE ARQUETA DE SEMÁFOROS, SEVILLAÑA A-1, TELEFÓNICA Ó SIMILAR DE DIMENSIONES DE 60X60 CM. Ó 70X70 CM.						8,00	94,80	758,40
00802007	Ud. TAPA DE FUNDICION 30-40 CM. TAPA DE FUNDICION PARA ACOMETIDA DE SANEAMIENTO Ó ABASTECIMIENTO, ALUMBRADO PÚBLICO (PARA ACERA Ó CALZADA) O SIMILAR, INCLUSO MARCO, COLOCADA.						20,00	25,05	501,00
APAV020	Ud. Bas. HM-250 de 0,60x0,6x1 Basamento de hormigón HM-250 de 0,60x0,60 m con profundidad según terreno y mínima de 1 m, incluso pernos de anclaje del báculo y tubo coarrugado 90 mm diam. de interconexión con arqueta, totalmente terminado según el plano de detalles.								

**MEDICIONES Y PRESUPUESTO**

**ROTONDA EN AVENIDA PRIMAVERA**

CÓDIGO	RESUMEN	UDS	LONGITUD	ANCHURA	ALTURA	PARCIALES	CANTIDAD	PRECIO	IMPORTE
							7,00	59,89	419,23
APAV050	<p><b>Ud Bas. para centro de mando y/o Equipo Reductor</b></p> <p>Basamento de hormigón HM-25 de para CENTRO DE MANDO y/o EQUIPO REDUCTOR DE FLUJO de 1,00x0,25x0,42 m (C.M.+Equipo Reductor) con profundidad según terreno y mínima de 1 m, incluyendo demolición y remates en el pavimento, juego de herrajes del C.M. y/o Equipo Reductor, doble tubo coarrugado 110 mm diam. de unión entre basamentos, tubos coarrugados 110 mm diam. de interconexión con arquetas, totalmente terminado según el plano de detalles.</p>						1,00	45,91	45,91
<b>TOTAL SUBCAPÍTULO CAP10.1 OBRA CIVIL .....</b>									<b>5.963,11</b>
<b>SUBCAPÍTULO CAP10.2 INSTALACIÓN ELÉCTRICA</b>									
200001	<p><b>Ud. Columna de 11,75 m brazo calz/acera</b></p> <p>Columna troncocónica de 11,75 m de altura (15 cm de empotramiento) y 210 mm de diámetro en chapa galvanizada de 4 mm de espesor, con brazo superior bitubular horizontal de 1 m de largo a una altura de 11 m y brazo inferior de 0,65 m de largo a una altura de 7 m según plano de detalle, con imprimación, pintura de acabado en color RAL 9.006, exceptuando los brazos y elementos decorativos que el color será RAL 3.009, provista de cableado interior de 4x2,5 mm<sup>2</sup>, cofred normalizado según plano, cable de 1x16 mm<sup>2</sup>, y conexionado para la red de tierras, incluido con luminarias ya acopladas, orientado y totalmente en servicio. Placa de anclaje de 15 mm de espesor y 250 mm de distancia entre pernos.</p>								
	Rotonda C/ Primavera-C/ Sancho Panza	4							4,00
	Acera hacia Cno. Bajo de Huetor	1							1,00
							5,00	902,75	4.513,75
0051	<p><b>Lum. Metronomis II CDS 504</b></p> <p>Luminaria, tipo Metronomis II Mod. Porto CDS 504 ó similar aprobado por la D.F., de perfil troncocónico de diametro mayor 617 mm, carcasa de aluminio inyectado, cierre de vidrio templado (FG), reflector viario (A), pintada en origen en color RAL 9.006, alojamiento de equipo de encendido y acomplamiento lateral a brazo bitubular, tubo de diametro 42-60 mm., conectada, instalada y acoplada al soporte.</p>								
							5,00	706,20	3.531,00
ALUCA090	<p><b>Ud. Lum. Metronomis II CDS 503</b></p> <p>Luminaria, tipo Metronomis II Mod. Porto CDS 503 ó similar aprobado por la D.F., de perfil troncocónico de diametro mayor 525 mm, carcasa de aluminio inyectado, cierre de vidrio templado (FG), reflector simétrico-rotacional (S), pintada en origen en color RAL 9.006, alojamiento de equipo de encendido y acomplamiento lateral a brazo bitubular, tubo de diametro 42-60 mm., conectada, instalada y acoplada al soporte.</p>								
							5,00	646,20	3.231,00
AULES0122	<p><b>Ud. Equ. 250W VSAP SON COMFORT tubular SN</b></p> <p>Equipo de lámpara de descarga A.F. para 250 W. V.S.A.P. de simple nivel mod. COMFORT (tubular)</p>								
							5,00	87,25	436,25
AULES0115	<p><b>Ud. Equ. 150W VSAP SON COMFORT tubular DN</b></p> <p>Equipo de lámpara de descarga A.F. para 150 W. V.S.A.P. de simple nivel mod. COMFORT (tubular)</p>								
							5,00	80,14	400,70
B002	<p><b>Ud. Baliza señalización rotondas</b></p> <p>Baliza luminosa tipo BL3 para señalización nocturna de la rotonda, de 1,5 W a 24 V, en aleación de aluminio, protección IP-65, alojada entre bordillos, incluyendo corte con radial, resina de fijación, mortero de asiento y cubrición, todo totalmente instalado y probado según instrucciones de la D.F. y plano de detalle normalizado.</p>								
							37,00	134,00	4.958,00

**MEDICIONES Y PRESUPUESTO**

**ROTONDA EN AVENIDA PRIMAVERA**

<b>CÓDIGO</b>	<b>RESUMEN</b>	<b>UDS</b>	<b>LONGITUD</b>	<b>ANCHURA</b>	<b>ALTURA</b>	<b>PARCIALES</b>	<b>CANTIDAD</b>	<b>PRECIO</b>	<b>IMPORTE</b>
0041	Alimentador A-120-P para balizas de señalización						1,00	170,00	170,00
ACONS040	<p><b>MI Cond. unip. de cobre 1x10mm</b></p> <p>Conductor unipolar de cobre de 1 x 10 mm<sup>2</sup>. VV 0,6/1 KV, rígido, con aislamiento y cubierta de policloruro de vinilo en canalización subterránea, entubado, colocado, conexionado y probado para su puesta en servicio</p>						750,00	0,76	570,00
ACONS060	<p><b>MI Cond.multip. cobre 2x2,5,man</b></p> <p>Conductor multipolar de cobre de 2 x 2,5 mm<sup>2</sup>. VV 0,6/1 KV, rígido, con aislamiento y cubierta de policloruro de vinilo en canalización subterránea, entubado, colocado, conexionado y probado para su puesta en servicio para la red de mando de las unidades reductoras doble nivel.</p>						250,00	0,65	162,50
ACONS070	<p><b>MI Cond.unip.cobre 1x16mm,tierra</b></p> <p>Conductor unipolar de cobre de 1x16 mm<sup>2</sup>. VV, 450/750 V, rígido, con aislamiento y cubierta de policloruro de vinilo (verde-amarillo) en canalización subterránea entubado, colocado, preparado para su conexionado para formar la línea de tierras de la instalación y probado para su puesta en servicio.</p>						188,00	1,25	235,00
AINS001	<p><b>Ud. Ins. línea de tierra con pica</b></p> <p>Instalación de conexión de línea de tierra en punto de luz, con pica de tierra, con soldadura aluminotérmica incluido material auxiliar necesario para efectuar in situ la soldadura con conexión "cruz" de cuatro elementos.</p>						6,00	36,48	218,88
0006	<p><b>P.A. P.A. Desmont. instalación existente</b></p> <p>Partida alzada para desmontaje instalación existente una vez puesta en funcionamiento la nueva instalación, formada por conductores, grapas, luminarias, equipos, lámparas, cofres antiguos, báculos, brazos, corte de pernos de anclaje, reparación de fachadas con el mismo aspecto, remates del pavimento del mismo tipo y todo lo necesario, en horario nocturno o diurno según permisos necesarios, incluyendo traslado a los almacenes municipales.</p> <p>Nota: No se certificará esta partida hasta que no se haga entrega del recibo del Área de Mantenimiento a los servicios técnicos de la Gerencia</p>						1,00	700,00	700,00
ACONS071	<p><b>Ud P.A. Adaptación de circuitos</b></p> <p>P.A. para adaptación de circuitos actuales a instalación existente y traslado de puntos existentes a nueva ubicación según instrucciones de la D.F.</p>						1,00	700,00	700,00
007	<p><b>Ud. P.A. para imprevistos</b></p> <p>Partida alzada a justificar para imprevistos, según instrucciones y valoración de la Dirección Facultativa.</p> <p>Nota: En los precios unitarios de este presupuesto se incluye la p.p. de documentación de legalización, certificados, proyecto, publicaciones, trámites, autorizaciones, descargos, etc. y todo lo necesario para su puesta en funcionamiento.</p>						1,00	1.000,00	1.000,00
<b>TOTAL SUBCAPÍTULO CAP10.2 INSTALACIÓN .....</b>									<b>20.827,08</b>
<b>TOTAL CAPÍTULO CAP10 ALUMBRADO PUBLICO .....</b>									<b>26.790,19</b>

**MEDICIONES Y PRESUPUESTO**

**ROTONDA EN AVENIDA PRIMAVERA**

CÓDIGO	RESUMEN	UDS	LONGITUD	ANCHURA	ALTURA	PARCIALES	CANTIDAD	PRECIO	IMPORTE
<b>CAPÍTULO CAP11 GESTION DE RESIDUOS</b>									
00101010	<b>M3. CANON DE VERTIDO DEMOLICION</b> CANON DE VERTIDO DE CUALQUIER PRODUCTO DE DEMOLICION ( ASFALTO, HIDRAULICO, OBRAS DE FABRICA O MATERIALES DE DERRIBO DE EDIFICACION ) A VERTEDERO AUTORIZADO, INCLUSO ESPONJAMIENTO CORRESPONDIENTE. (SE ADJUNTARÁ CERTIFICADO DE VERTIDO A VERTEDERO AUTORIZADO)								
		1	436,26				436,26		
		1	37,97				37,97		
		1	28,50				28,50		
							502,73	3,78	1.900,32
00201011	<b>m3 CANON DE VERTIDO DE TIERRAS</b> <i>SE ADJUNTARÁ CERTIFICADO DE VERTIDO A VERTEDERO AUTORIZADO</i>								
		1	221,46				221,46		
							221,46	1,10	243,61
<b>TOTAL CAPÍTULO CAP11 GESTION DE RESIDUOS .....</b>									<b>2.143,93</b>

MEDICIONES Y PRESUPUESTO  
ROTONDA EN AVENIDA PRIMAVERA

CÓDIGO	RESUMEN	UDS	LONGITUD	ANCHURA	ALTURA	PARCIALES	CANTIDAD	PRECIO	IMPORTE
<b>CAPÍTULO CAP12 SEGURIDAD Y SALUD</b>									
TOTAL CAPÍTULO CAP12 SEGURIDAD Y SALUD.....									<u>2.300,00</u>
TOTAL.....									<u>155.207,02</u>





**AYUNTAMIENTO DE GRANADA**  
**Delegación de Urbanismo, Obras y Licencias**  
**SUBDIRECCIÓN DE OBRAS**

*RESUMEN DE PRESUPUESTO*

**RESUMEN DE PRESUPUESTO**  
**ROTONDA EN AVENIDA PRIMAVERA**

<b>CAPITULO</b>	<b>RESUMEN</b>	<b>EUROS</b>
CAP00	DEMOLICION EDIFICACIÓN.....	16.044,73
CAP01	DEMOLICIONES VIAL .....	20.607,39
CAP02	MOVIMIENTO DE TIERRAS.....	3.013,07
CAP03	AFIRMADO .....	9.878,79
CAP04	FIRMES HIDRAULICOS .....	31.052,51
CAP05	DRENAJE.....	7.994,59
CAP06	OBRAS DE FABRICA .....	6.559,65
CAP07	SEÑALIZACION .....	15.791,05
CAP08	VARIOS.....	4.539,56
CAP09	JARDINERIA.....	8.491,56
CAP10	ALUMBRADO PUBLICO.....	26.790,19
CAP11	GESTION DE RESIDUOS.....	2.143,93
CAP12	SEGURIDAD Y SALUD.....	2.300,00
<b>PRESUPUESTO EJECUCIÓN MATERIAL</b>		<b>155.207,02</b>
	19% Gastos Generales y Beneficio Industrial: incluyendo Documentación de Legalización (proyectos, certificados, etc) y Boletines Tramitados .....	29.489,33
	SUMA	184.696,35
	Control de Calidad .....	1.552,07
	Control Seguridad y Salud.....	1.396,86
	SUMA	187.645,29
	21,00 % I.V.A.....	39.405,51
	<b>TOTAL</b>	<b>227.050,80</b>

Asciende el presupuesto general a la expresada cantidad de DOSCIENTOS VEINTISIETE MIL CINCUENTA EUROS CON OCHENTA CENTIMOS, Gastos Generales, Beneficio Industrial e I.V.A incluidos

Granada, Noviembre de 2.012

Por el Equipo Redactor



**AYUNTAMIENTO DE GRANADA**  
**Delegación de Urbanismo, Obras y Licencias**  
**SUBDIRECCIÓN DE OBRAS**

*PLANOS*





**Ayuntamiento de Granada**  
 Servicio de Obras Públicas

PROYECTO  
**ROTONDA EN CRUCE DE CALLE PRIMAVERA  
 CON CALLE SANCHO PANZA**

PLANO  
**SITUACION**

Escala: 1:5000      Fecha: NOVIEMBRE 2012      Expediente: O.N. 30/2012

**EQUIPO REDACTOR**

MANUEL LORENTE SANCHEZ-PALENCIA	Ingeniero de Caminos	ALFONSO MARÍN MOLERO	Ing. Téc. Industrial
ANTONIO ESCOBOSA GARRIDO	Ing. Téc. Obras Públicas	AURELIO LIEBANAS DÍAZ	Arquitecto Téc.
JOSE MANUEL GOMEZ MESA	Ing. Téc. Industrial	PEDRO VÁZQUEZ FERNÁNDEZ	Ing. Téc. Forestal
MANUEL RIVAS VEGA	Ing. Téc. Topógrafo	CESAR SUÁREZ GONZÁLEZ	Delineante
AURORA RODRIGUEZ ESPAÑA	Ingeniero de Caminos	JOSÉ LOZANO VERA	Delineante
ENRIQUE AZNAR DABÁN	Ingeniero de Caminos		

PLANO:  
**01**





**Ayuntamiento de Granada**  
Servicio de Obras Públicas


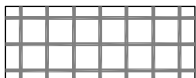







PROYECTO **ROTONDA EN CRUCE DE CALLE PRIMAVERA  
CON CALLE SANCHO PANZA**

PLANO **ESTADO ACTUAL**

Escala: 1:200      Fecha: NOVIEMBRE 2012      Expediente: O.N. 30/2012

EQUIPO REDACTOR				PLANO:
MANUEL LORENTE SANCHEZ-PALENCIA	Ingeniero de Caminos	ALFONSO MARIN MOLERO	Ing. Tec. Industrial	<b>02</b>
ANTONIO ESCOBOSA GARRIDO	Ing. Tec. Obras Públicas	AURELIO LIEBANAS DIAZ	Arquitecto Tec.	
JOSE MANUEL GOMEZ MESA	Ing. Tec. Industrial	PEDRO VÁZQUEZ FERNÁNDEZ	Ing. Tec. Forestal	
MANUEL RIVAS VEGA	Ing. Tec. Topógrafo	CESAR SUÁREZ GONZÁLEZ	Delineante	
AURORA RODRIGUEZ ESPAÑA	Ingeniero de Caminos	JOSÉ LOZANO VERA	Delineante	
ENRIQUE AZNAR DABÁN	Ingeniero de Caminos			



-  PAVIMENTO PROVISIONAL DE HORMIGÓN
-  SOLERIA BULEVAR IGUAL EXISTENTE
-  SOLERIA BALDOSA HIDRAULICA 4 TACOS
-  SOLERIA BALDOSA BOTONES (VADOS PEATONES)
-  SOLERIA BALDOSA PUNTA DIAMANTE (VADOS VEHICULOS)
-  AGLOMERADO ASFÁLTICO
-  ADOQUIN GRANITICO
-  BANCO LAMAS MADERA
-  PUNTO DE LUZ
-  BARANDILLA DE PROTECCIÓN
-  ARBOL DE NUEVA PLANTACIÓN



**Ayuntamiento de Granada**  
Servicio de Obras Públicas

PROYECTO **ROTONDA EN CRUCE DE CALLE PRIMAVERA  
CON CALLE SANCHO PANZA**











PLANO  
**OBRA PROYECTADA (SOLUCIÓN PROVISIONAL)**

Escala: 1:200      Fecha: NOVIEMBRE 2012      Expediente: O.N. 30/2012

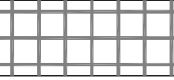EQUIPO REDACTOR				PLANO: <b>03a</b>
MANUEL LORENTE SANCHEZ-PALENCIA Ingeniero de Caminos	ANTONIO ESCOBOSA GARRIDO Ing. Téc. Obras Públicas	ALFONSO MARIN MOLERO Ing. Téc. Industrial	Ing. Téc. Industrial	
JOSE MANUEL GOMEZ MESA Ing. Téc. Topógrafo	MANUEL RIVAS VEGA Ingeniero de Caminos	AURELIO LIEBANAS DIAZ Ing. Téc. Forestal	Arquitecto Téc.	
AURORA RODRIGUEZ ESPAÑA Ingeniero de Caminos	ENRIQUE AZNAR DABÁN Ingeniero de Caminos	PEDRO VÁZQUEZ FERNÁNDEZ CESAR SUÁREZ GONZÁLEZ JOSÉ LOZANO VERA	Ing. Téc. Forestal Delineante Delineante	



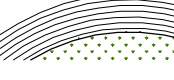

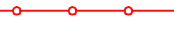-  SOLERIA BULEVAR IGUAL EXISTENTE
-  SOLERIA BALDOSA HIDRAULICA 4 TACOS
-  SOLERIA BALDOSA BOTONES (VADOS PEATONES)
-  SOLERIA BALDOSA PUNTA DIAMANTE (VADOS VEHICULOS)
-  AGLOMERADO ASFÁLTICO
-  ADOQUIN GRANITICO
-  BANCO LAMAS MADERA
-  PUNTO DE LUZ
-  BARANDILLA DE PROTECCIÓN
-  ARBOL DE NUEVA PLANTACIÓN





## Ayuntamiento de Granada

Servicio de Obras Públicas


PROYECTO <b>ROTONDA EN CRUCE DE CALLE PRIMAVERA CON CALLE SANCHO PANZA</b>	
PLANO <b>OBRA PROYECTADA (IMAGEN FINAL)</b>	
Escala: 1:200	Fecha: NOVIEMBRE 2012
Expediente: O.N. 30/2012	
EQUIPO REDACTOR	
MANUEL LORENTE SANCHEZ-PALENCIA ANTONIO ESCOBOSA GARRIDO JOSE MANUEL GOMEZ MESA MANUEL RIVAS VEGA AURORA RODRIGUEZ ESPAÑA ENRIQUE AZNAR DABÁN	Ingeniero de Caminos Ing. Téc. Obras Públicas Ing. Téc. Industrial Ing. Téc. Topógrafo Ingeniero de Caminos Ingeniero de Caminos
ALFONSO MARIN MOLERO AURELIO LIEBANAS DÍAZ PEDRO VÁZQUEZ FERNÁNDEZ CESAR SUÁREZ GONZÁLEZ JOSÉ LOZANO VERA	Ing. Téc. Industrial Arquitecto Téc. Ing. Téc. Forestal Delineante Delineante
PLANO: <b>03b</b>	



**DETALLES DE ACERAS Y REBAJES PARA VADOS**  
Escala 1:50

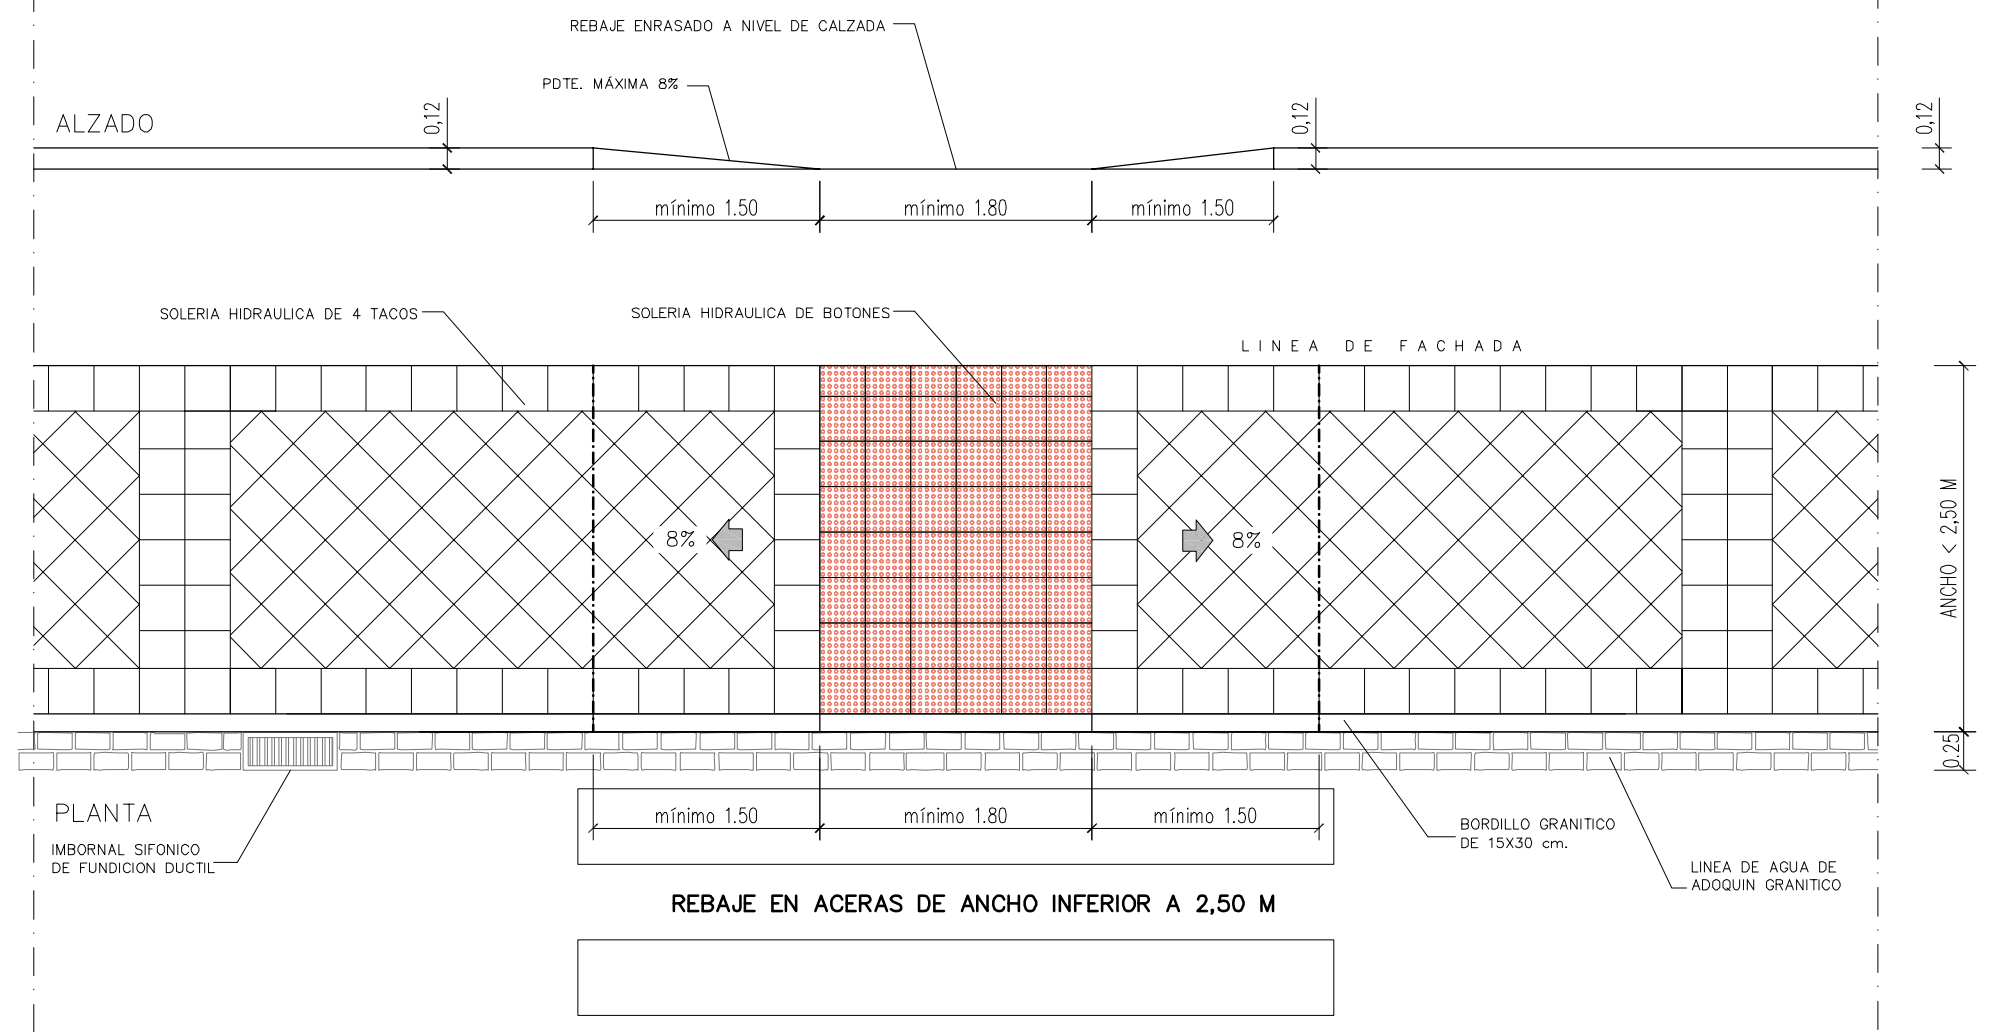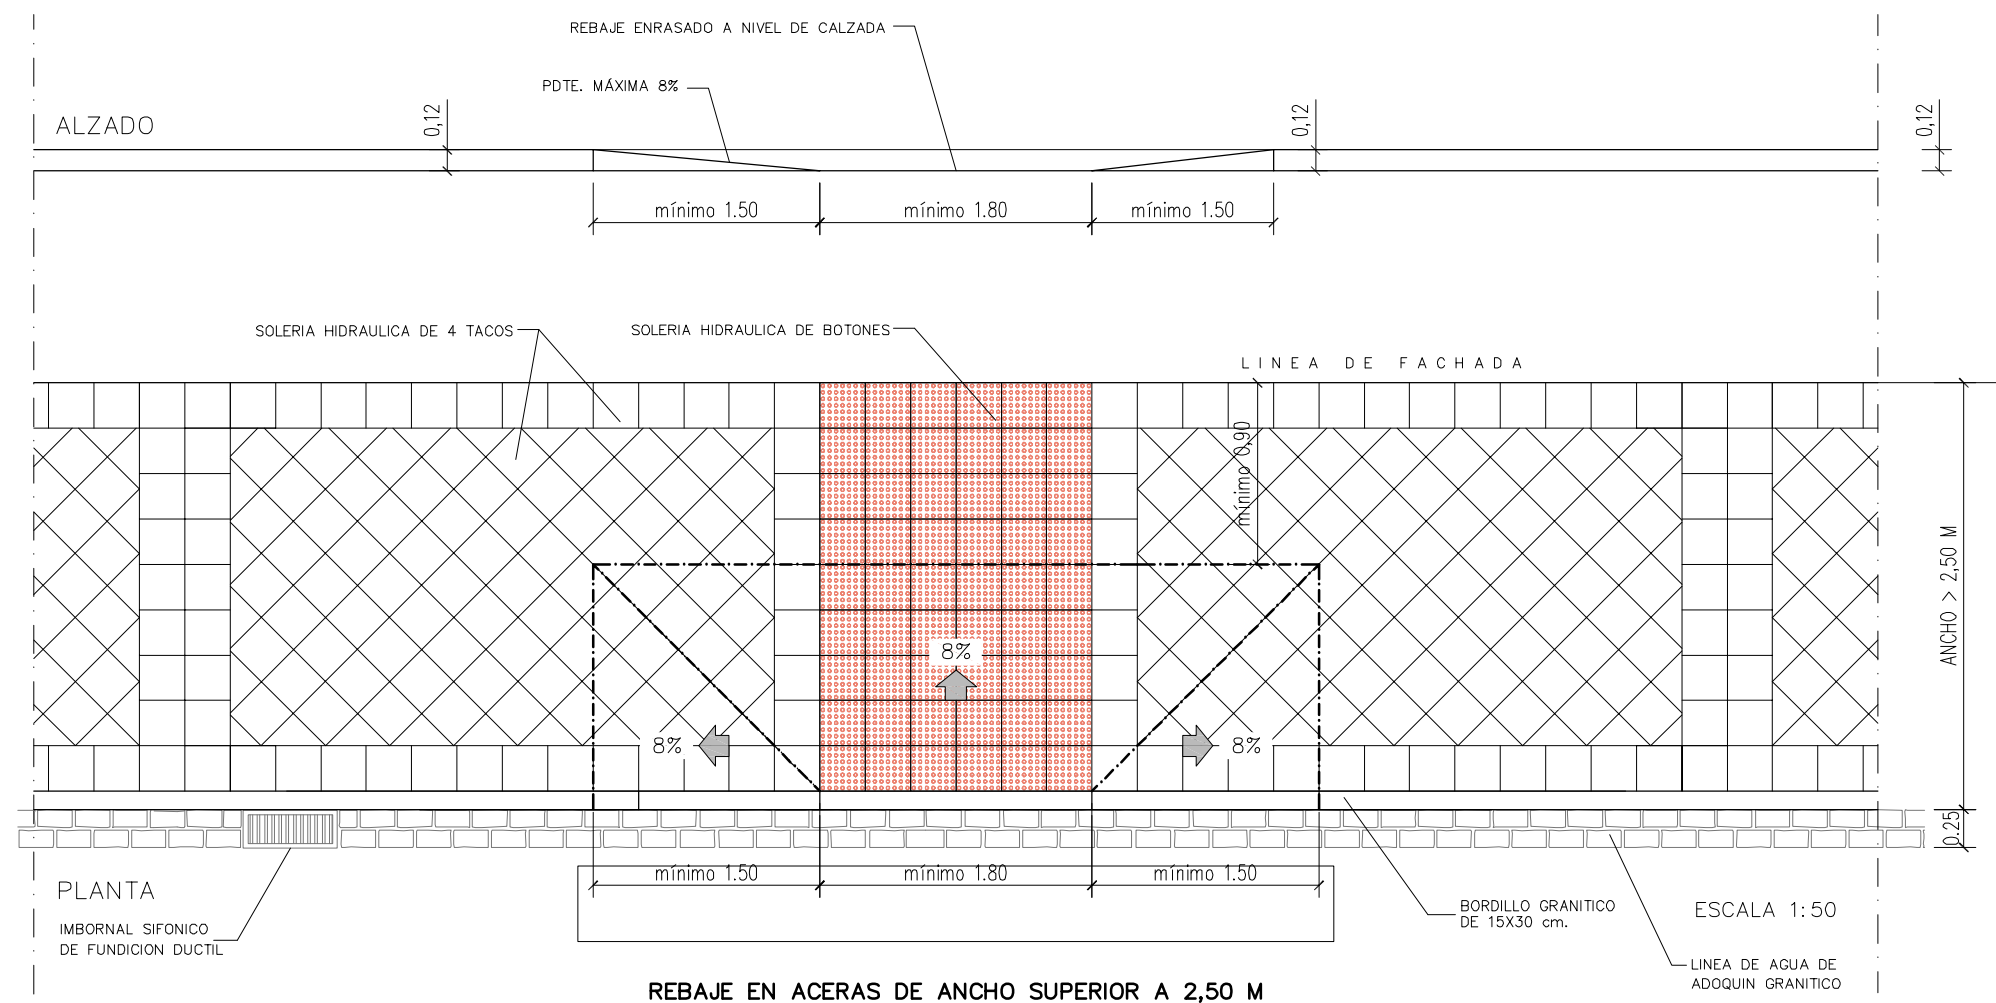


**DETALLES DE BARANDILLAS Y PASAMANOS**  
Escala 1:20

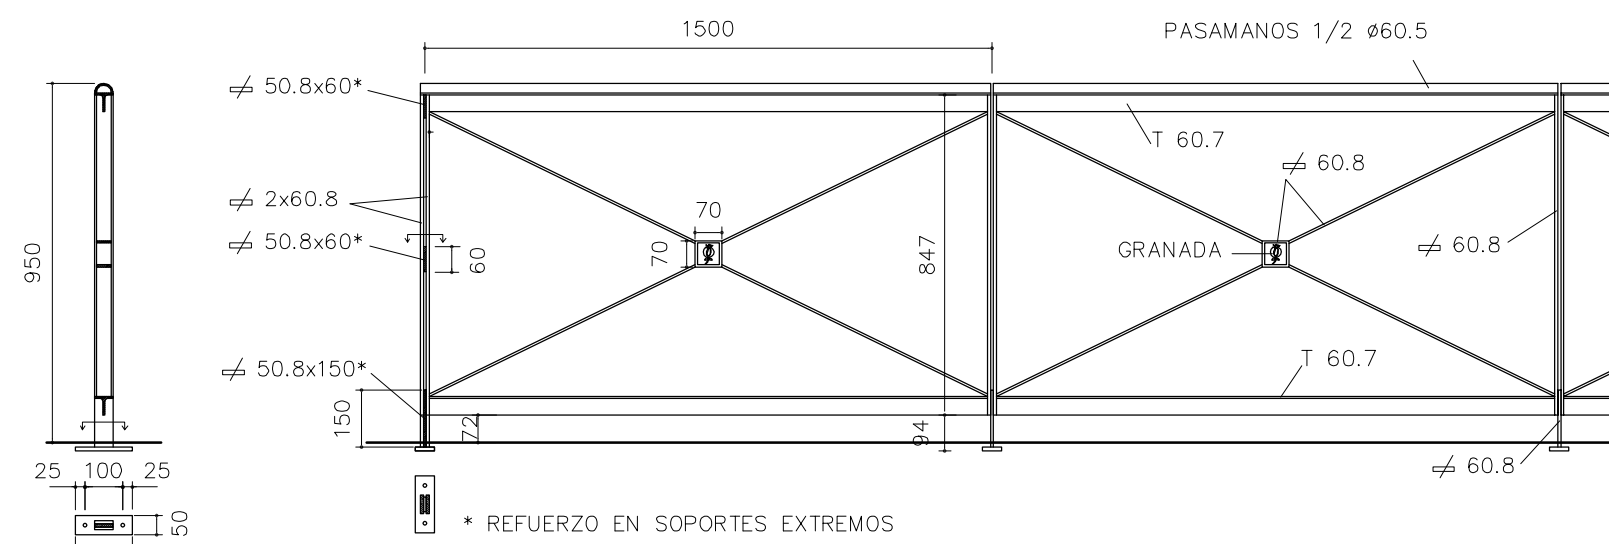


BARANDA TIPO PLETINA EN SEPARACION DE PEATONES Y CALZADA.

**DETALLES DE HITO**  
Escala 1:10

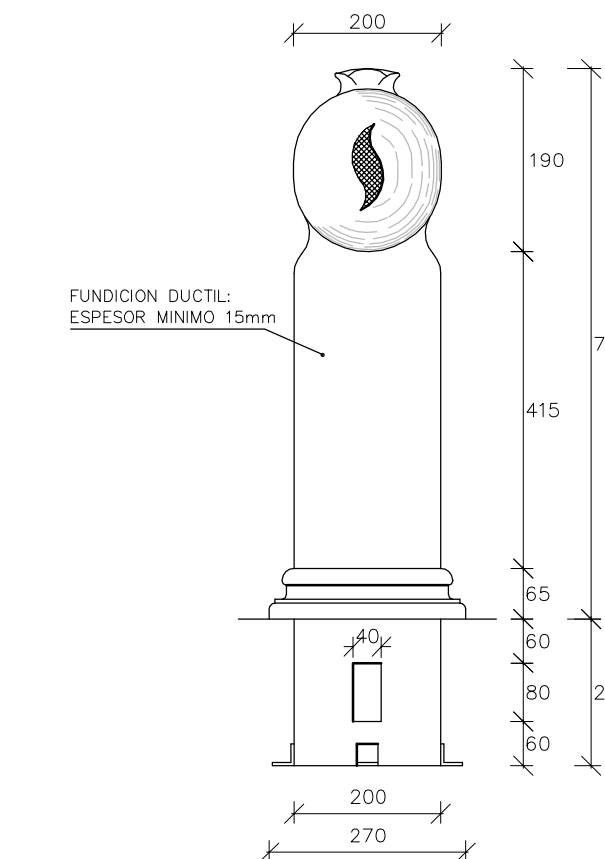


**RADIOS DE CURVATURA Y BORDILLOS CURVOS**  
Escala 1:75

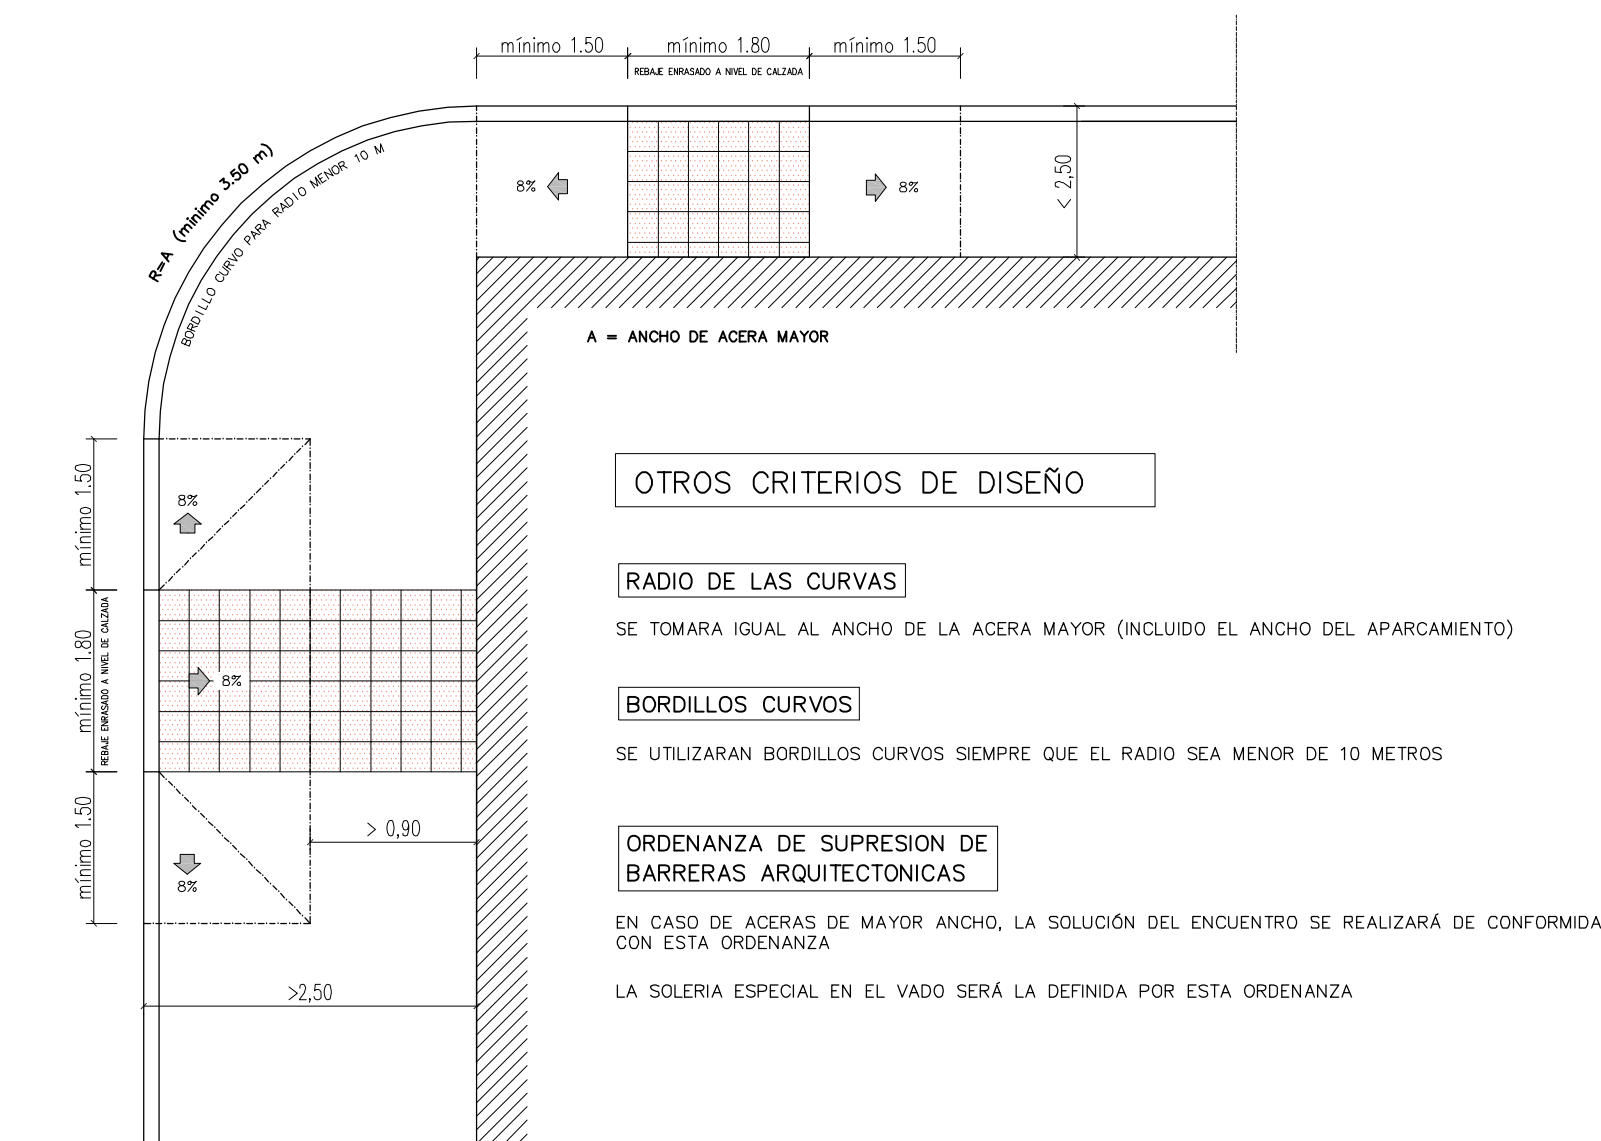


**OTROS CRITERIOS DE DISEÑO**

- RADIO DE LAS CURVAS**  
SE TOMARA IGUAL AL ANCHO DE LA ACERA MAYOR (INCLUIDO EL ANCHO DEL APARCAMIENTO)
- BORDILLOS CURVOS**  
SE UTILIZARAN BORDILLOS CURVOS SIEMPRE QUE EL RADIO SEA MENOR DE 10 METROS
- ORDENANZA DE SUPRESION DE BARRERAS ARQUITECTONICAS**  
EN CASO DE ACERAS DE MAYOR ANCHO, LA SOLUCION DEL ENCUENTRO SE REALIZARA DE CONFORMIDAD CON ESTA ORDENANZA
- LA SOLERIA ESPECIAL EN EL VADO SERA LA DEFINIDA POR ESTA ORDENANZA

**SECCIÓN CONSTRUCTIVA PAVIMENTO TIPO "Z" Y ACERAS**  
Escala 1:15

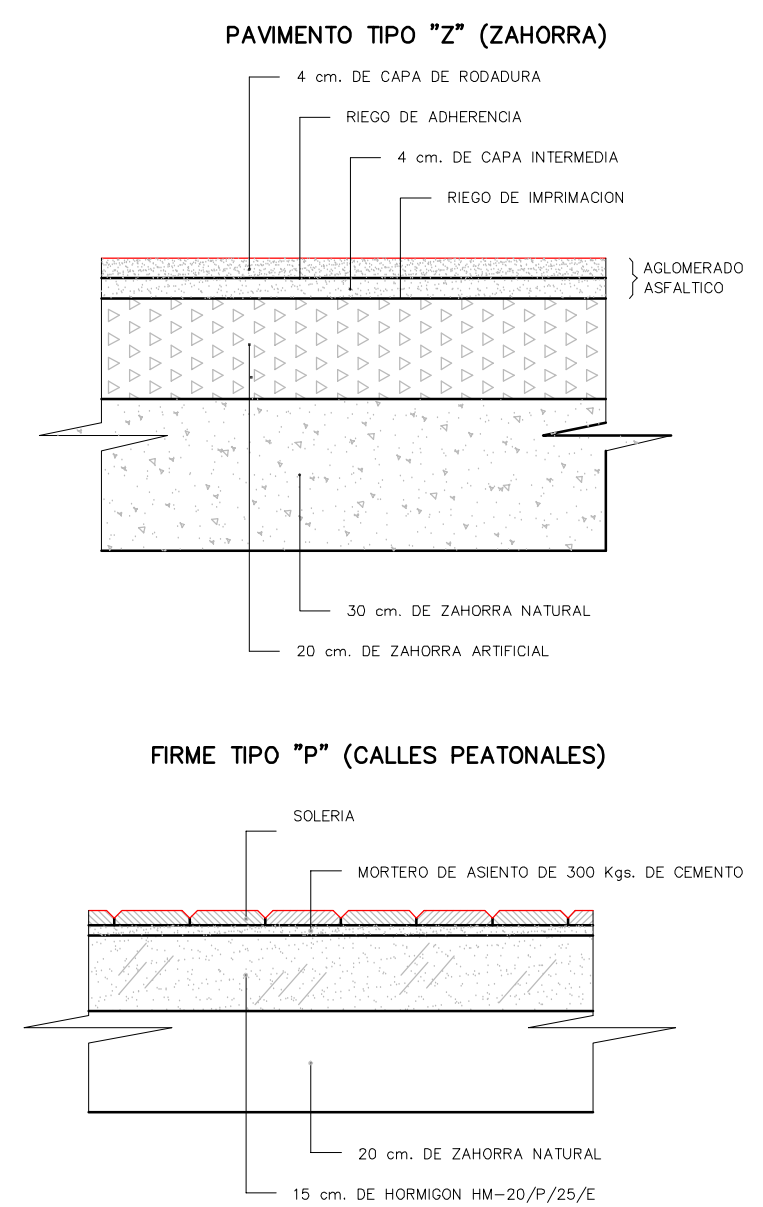

**SECCIÓN CONSTRUCTIVA ACERAS**  
Escala 1:20

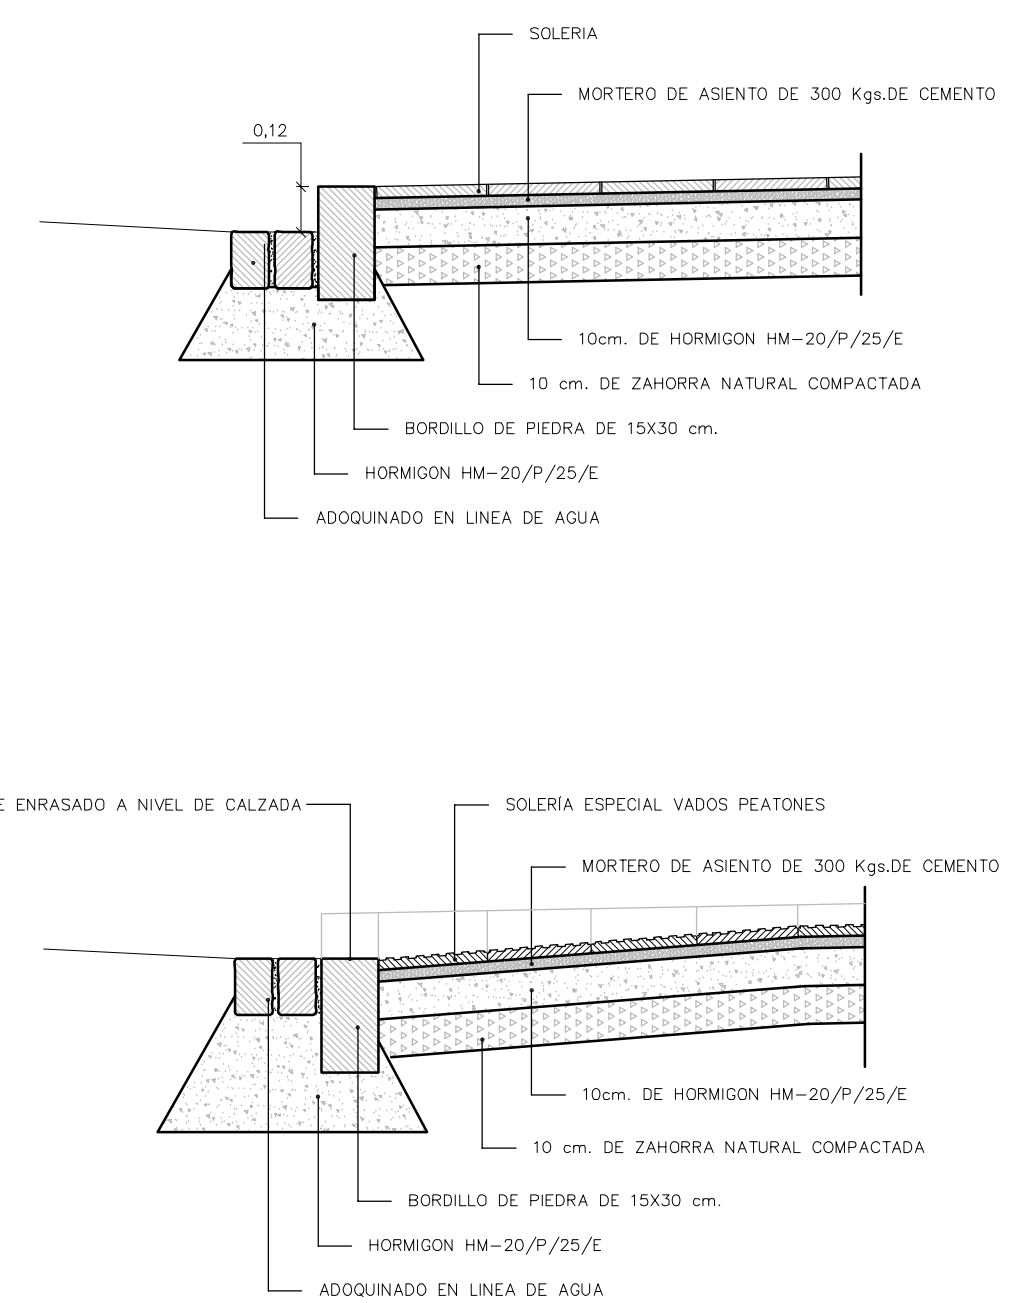

**Ayuntamiento de Granada**  
Servicio de Obras Públicas


**PROYECTO**  
ROTONDA EN CRUCE DE CALLE PRIMAVERA  
CON CALLE SANCHO PANZA

**PLANO**  
DETALLES DE PAVIMENTACIÓN Y MOBILIARIO

Escala: Indicadas	Fecha: NOVIEMBRE 2012	Expediente: O.N. 30/2012
<b>EQUIPO REDACTOR</b>		
MANUEL LORENTE SANCHEZ-PALENCIA Ingeniero de Caminos	ANTONIO ESCOBOSA GARRIDO Ing. Tec. Obras Públicas	ALFONSO MARÍN MOLERO Ing. Tec. Industrial
JOSÉ MANUEL GÓMEZ MESA MANUEL RIVAS VEGA ALFONSO RODRÍGUEZ ESPAÑA ENRIQUE AZNAR DABÁN	ALFREDO LEBANAS DIAZ PEDRO VÁZQUEZ FERNÁNDEZ CESAR SUÁREZ GONZÁLEZ JOSÉ LOZANO VERA	Ing. Tec. Forestal Ing. Tec. Forestal Dibujante

**04**



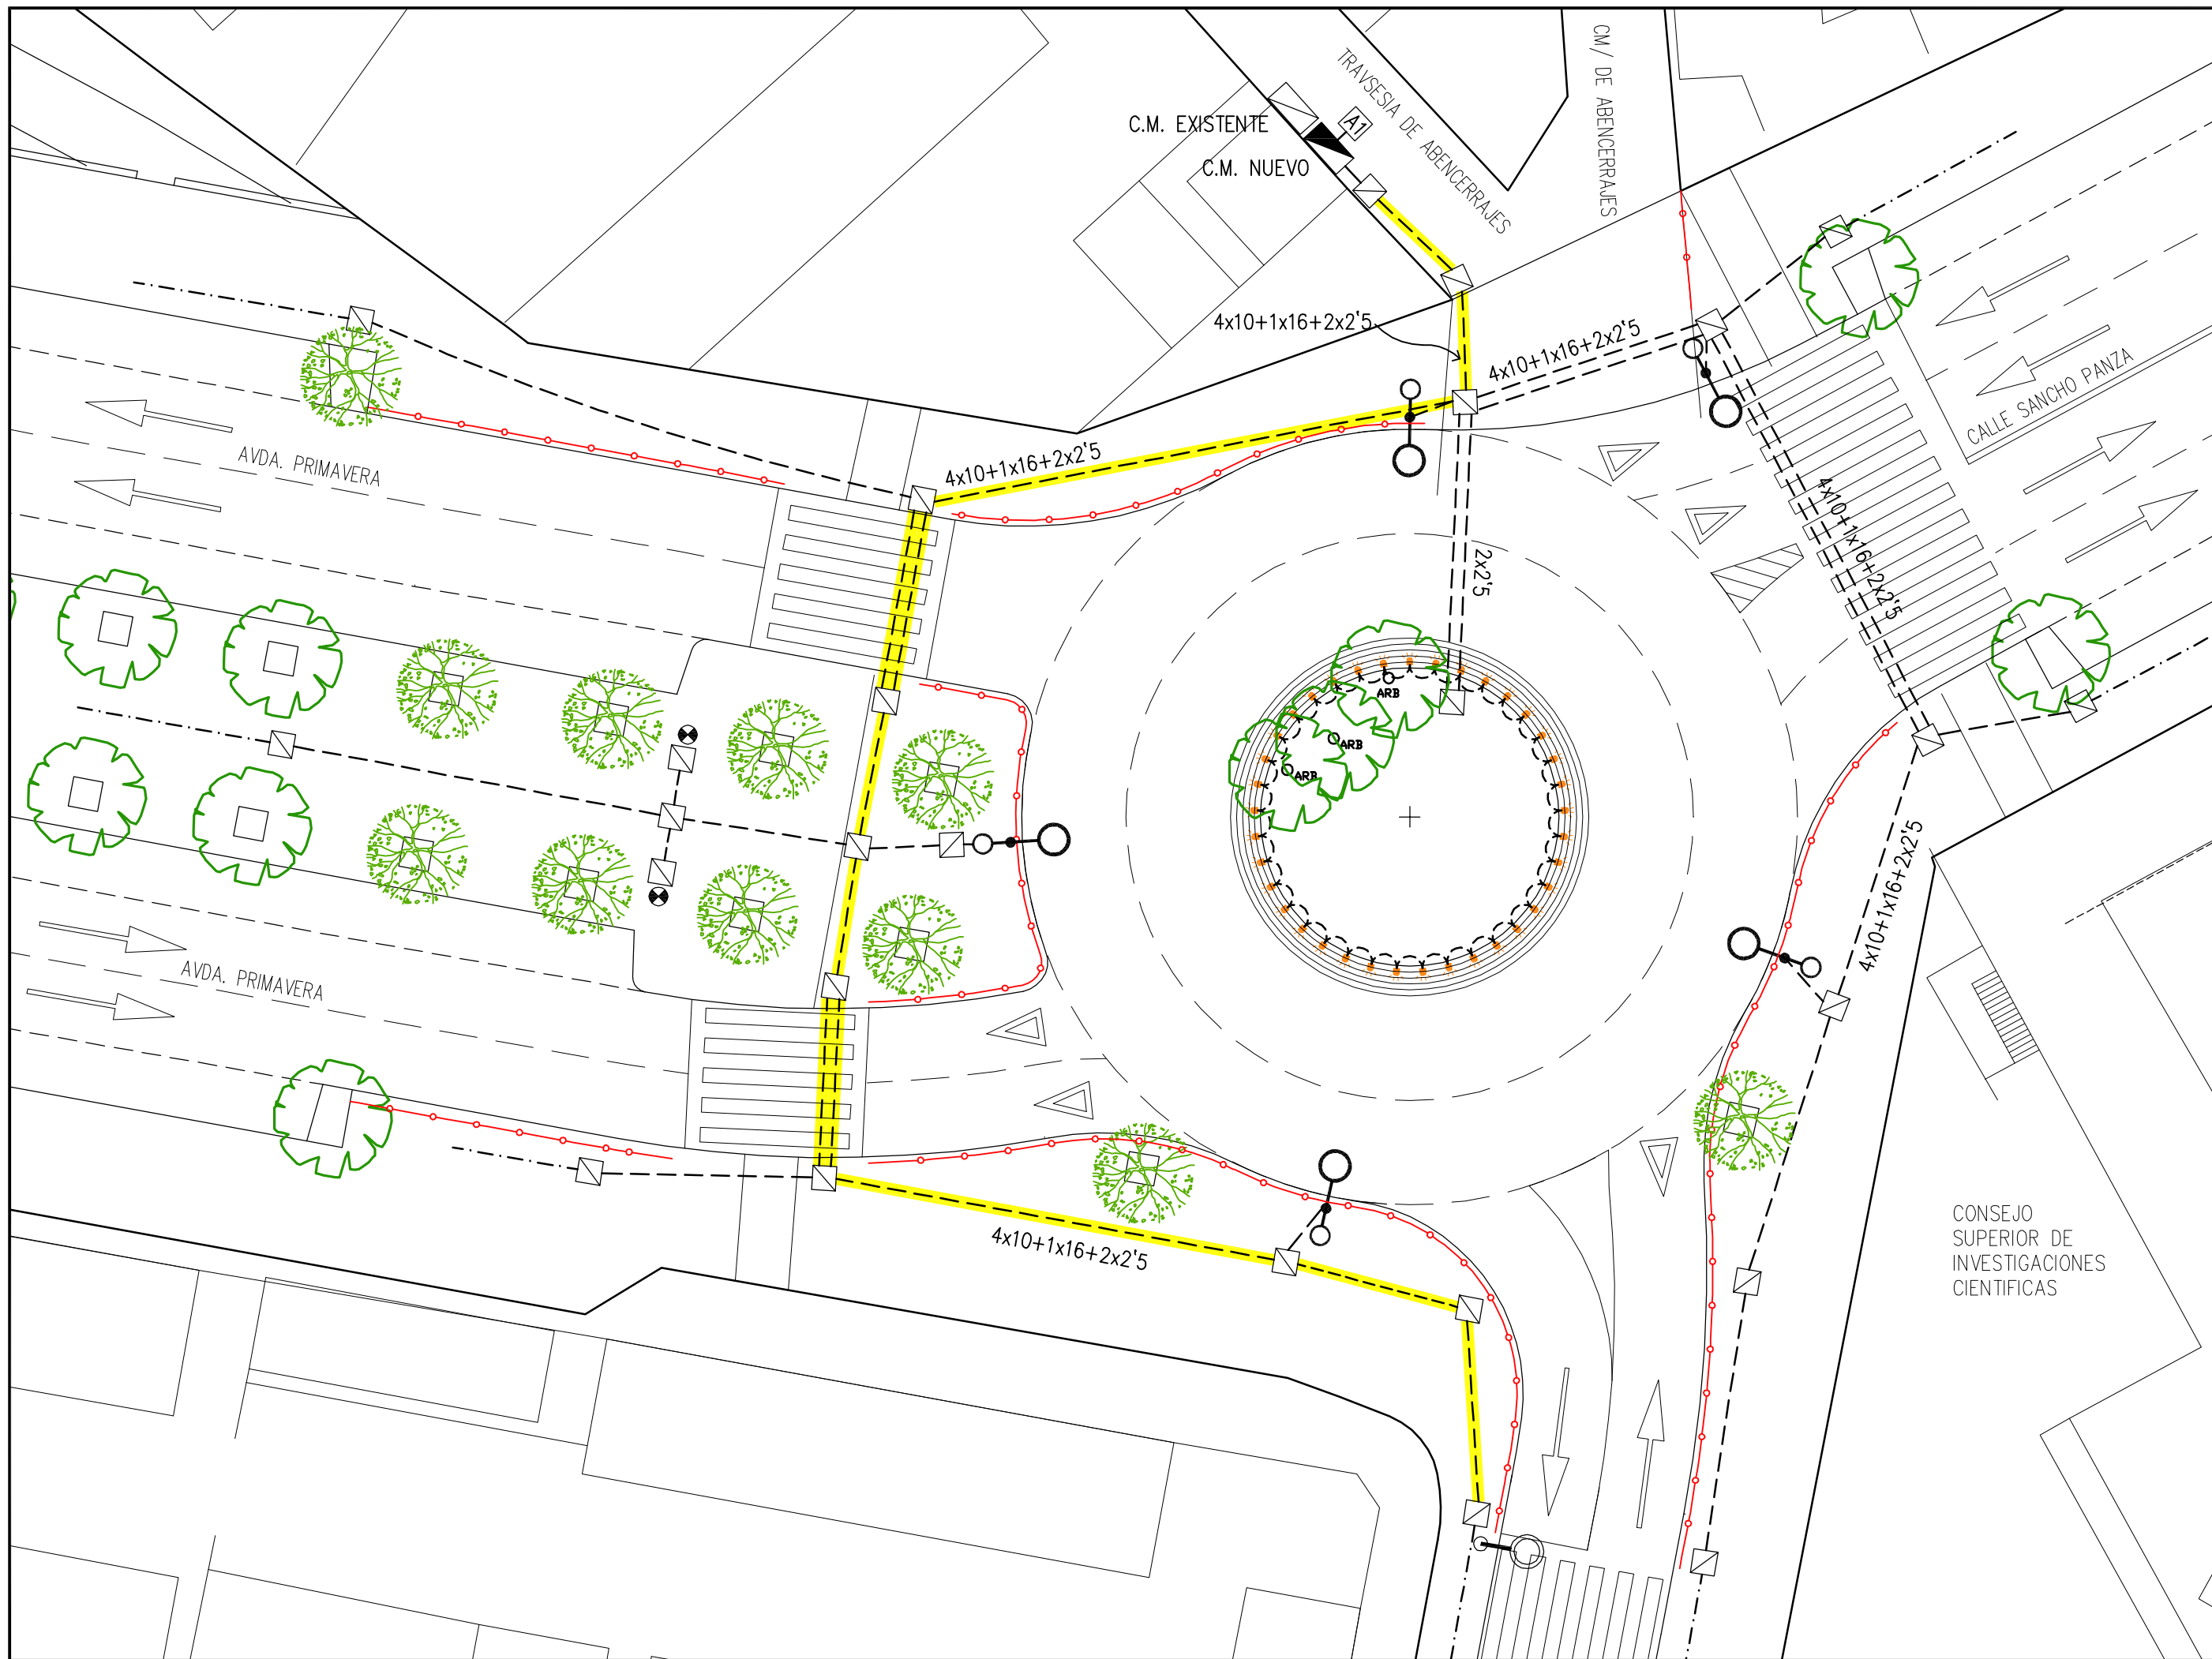

**LEYENDA**

- CANALIZACIÓN SUBTERRÁNEA EXISTENTE
  - CANALIZACIÓN SUBTERRÁNEA PARA ALUMBRADO PÚBLICO 3ø110 (2R+1B) 1ø110 R DE RESERVA PARA RED EXISTENTE DE ALUMBRADO PÚBLICO
  - CANALIZACIÓN SUBTERRÁNEA 2 TUBOS ø110 (1 ROJO Y 1 BLANCO).
  - CANALIZACIÓN SUBTERRÁNEA 4 TUBOS ø110 (2 ROJOS Y 2 BLANCOS).
  - CENTRO DE MANDO NUEVO TELEGESTIONADO CON EQUIPO ESTABILIZADOR-REDUCTOR DE 45KVA
  - ARQUETA DE REGISTRO NUEVA, CON TAPA DE FUNDICION DÓCTIL.
  - TRASLADO DE PUNTO DE LUZ EXISTENTE A NUEVA UBICACIÓN SEGÚN INSTRUCCIONES DE LA D.F. ALIMENTACIÓN DESDE RED EXISTENTE.
  - PUNTO DE LUZ EXISTENTE.
  - PUNTO DE LUZ DOBLE 250w VSAP + 150w VSAP CONFORT PRO, COLUMNA DE 11'75m TIPO "MULHACEN" CON DOS BRAZOS, LUMINARIA CDS-504 FG "METRONOMIS II" (REFLECTOR VIARIO) EN CALZADA Y CDS-503 FG "METRONOMIS II" (REFLECTOR SIMETRICO ROTACIONAL) EN ACERA. COLOR:  
 -COLUMNA Y LUMINARIAS: RAL 9.006  
 -ELEMENTOS DECORATIVOS Y BRAZOS: RAL 3.009
  - BALIZA DE SEÑALIZACION LUMINOSA TIPO BL3. ALOJADA EN BORDILLO SEGÚN INSTRUCCIONES DE LA D.F. (37 uds.)
- NOTA: LA RED EXISTENTE DE A.P. SE MANTENDRÁ SEGÚN INSTRUCCIONES DE LA D.F.



**Ayuntamiento de Granada**  
Servicio de Obras Públicas


PROYECTO **ROTONDA EN CRUCE DE CALLE PRIMAVERA CON CALLE SANCHO PANZA**

PLANO **ALUMBRADO PÚBLICO**


Escala: 1:200      Fecha: NOVIEMBRE 2012      Expediente: O.N. 30/2012

EQUIPO REDACTOR				PLANO:
MANUEL LORENTE SANCHEZ-PALENCIA	Ingeniero de Caminos	ALFONSO MARIN MOLERO	Ing. Téc. Industrial	<b>05</b>
ANTONIO ESCOBOSA GARRIDO	Ing. Téc. Obras Públicas	AURELIO LIEBANAS DÍAZ	Arquitecto Téc.	
JOSE MANUEL GOMEZ MESA	Ing. Téc. Industrial	PEDRO VÁZQUEZ FERNÁNDEZ	Ing. Téc. Forestal	
MANUEL RIVAS VEGA	Ing. Téc. Topógrafo	CESAR SUÁREZ GONZÁLEZ	Delineante	
AURORA RODRIGUEZ ESPAÑA	Ingeniero de Caminos	JOSÉ LOZANO VERA	Delineante	
ENRIQUE AZNAR DABÁN	Ingeniero de Caminos			


### ARQUETA DE REGISTRO NORMAL Y CRUCE DE CALZADA

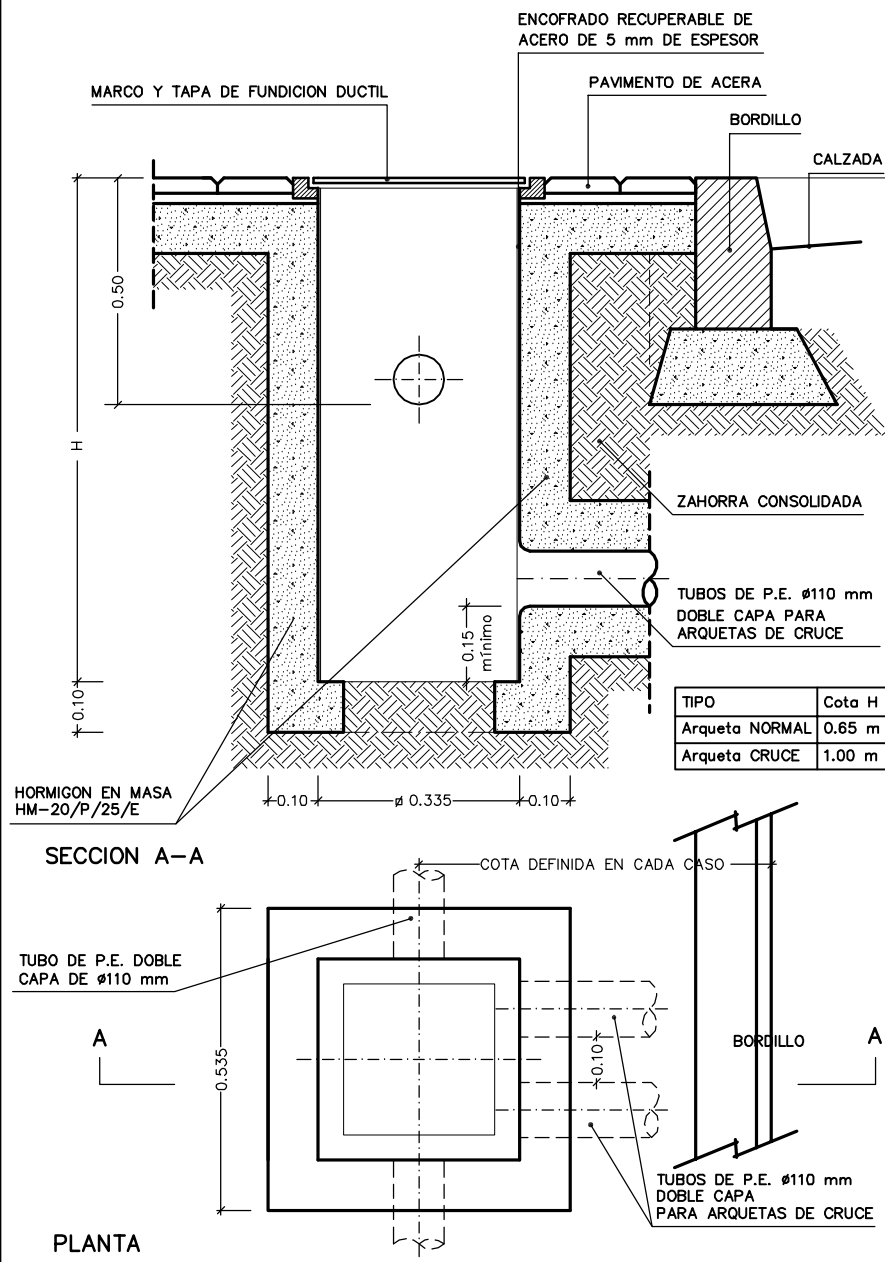


### BASAMENTO CON ARQUETA INCORPORADA PARA COLUMNAS < 6 m - Tipo 2 -

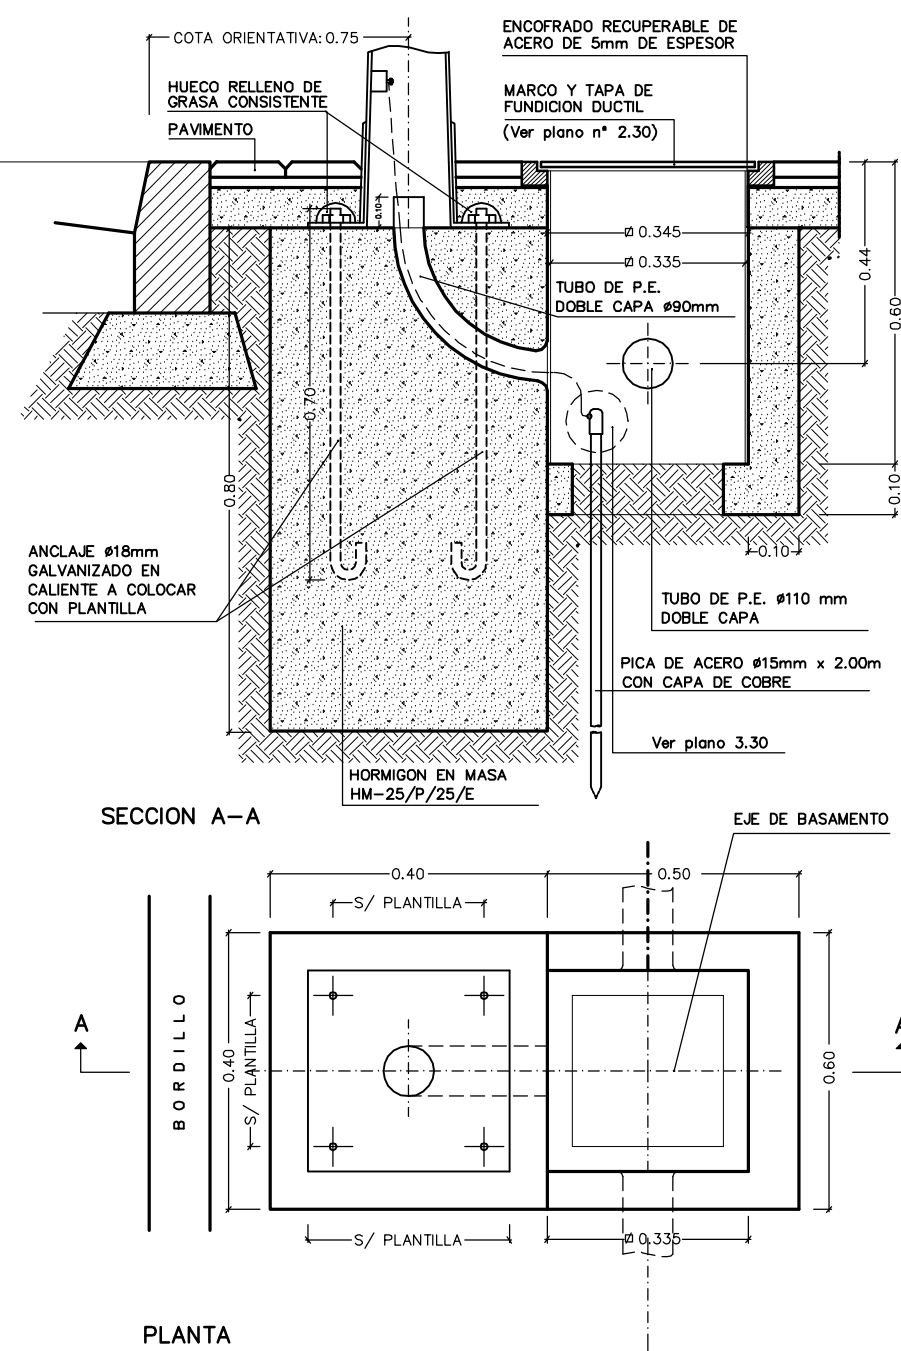

### BASAMENTO CON ARQUETA INCORPORADA PARA COLUMNAS > 6 m - Tipo 1 -

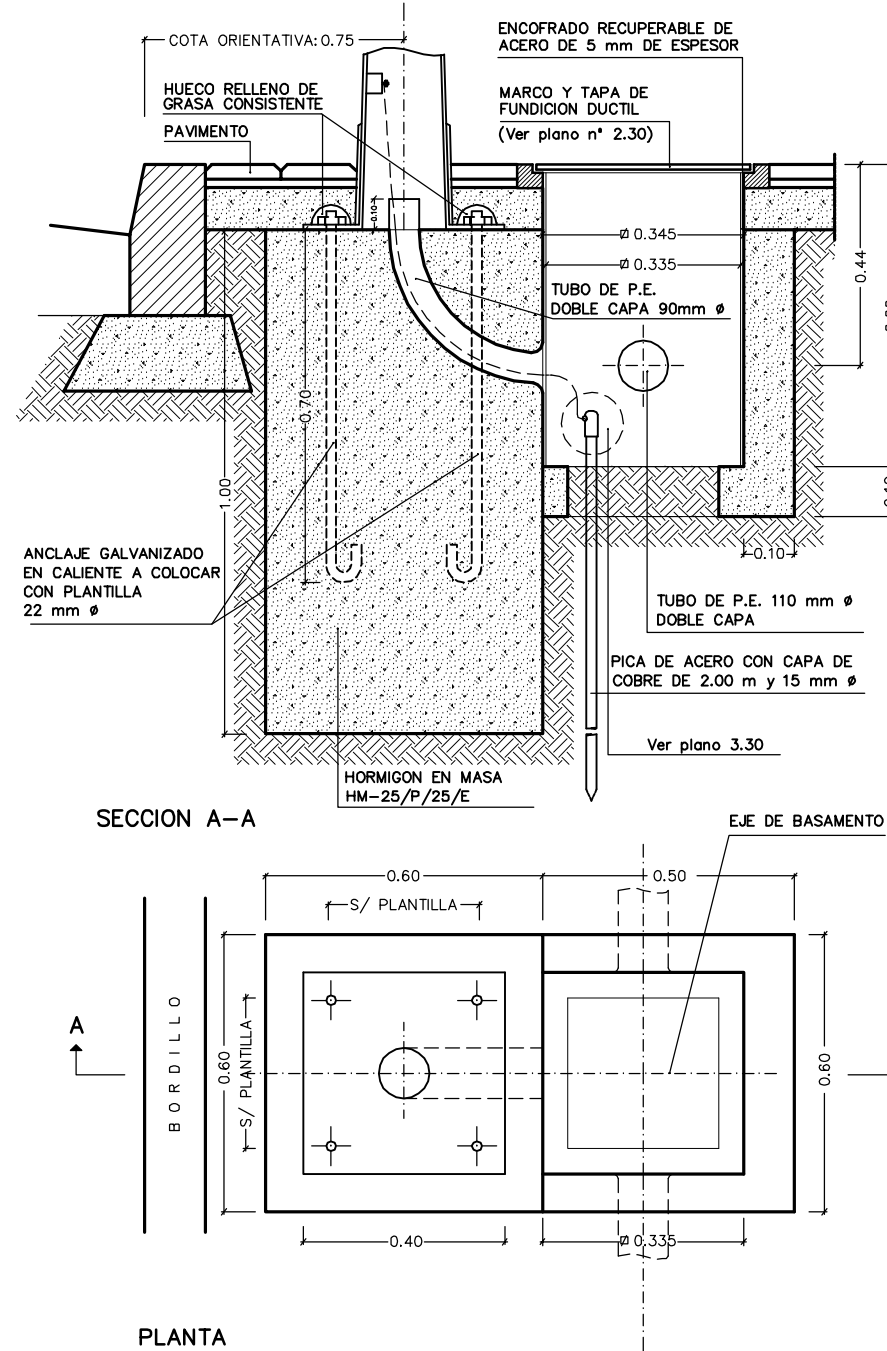

### DIMENSIONES DEL CENTRO DE MANDO

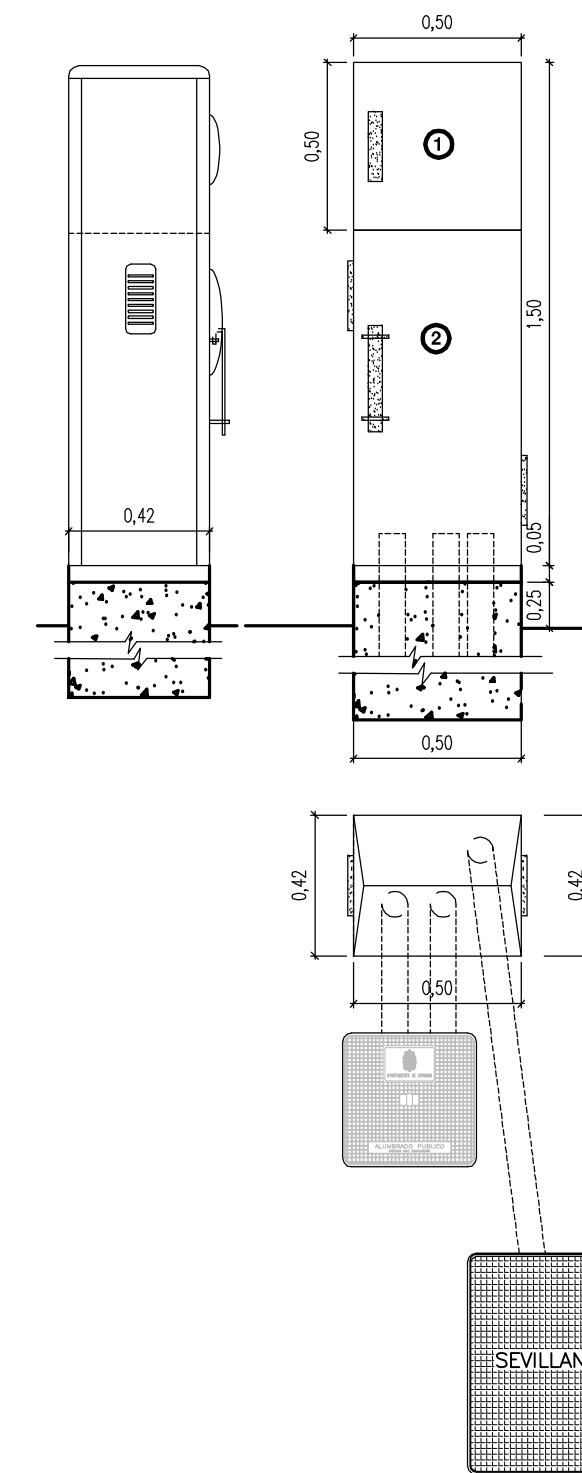

#### CONJUNTO DE ARMARIO 155 AP-GR PARA ALUMBRADO PÚBLICO TELEGESTIONADO SIN ESTABILIZADOR

- Armario PLA 1054 con cierre de maneta CBM/PLA y TT8/OLN
- Armario PLAT 554 con accionamiento triangular TT8/OLN y pantalla transparente abisagrada con soportes DPLA 420
- Único tejadillo de 500x420mm y techo de armario cubierto autoventilado
- Placa PMB 55 para instalación de CPM
- Chasis DLP 114 para centro de mando
- Zócalo ZNPLA 54 que soportará todo el conjunto
- Interruptor de puerta INL PLA



#### NOTA:

- 1 - Armario PLAT 554 para alojar preparación de contador normalizado por cta. suministradora.
- 2 - Armario PLA 1054 para alojar elementos de mando y protección y protección de alumbrado público, anclado con marco de fijación.

#### INSTRUCCIONES PARA LA EJECUCION DE LOS BASAMENTOS:

- Los basamentos se construirán de hormigón macizo incluyendo los herrajes
- De la arqueta de Sevilla-Endesa hasta el basamento del C.M. se dispondrá 1x#140mm P.E. rojo.
- La arqueta de alumbrado y el basamento del C.M. se unirán a través de 2x#110mm P.E. rojo.


### CANALIZACIONES SUBTERRANEAS

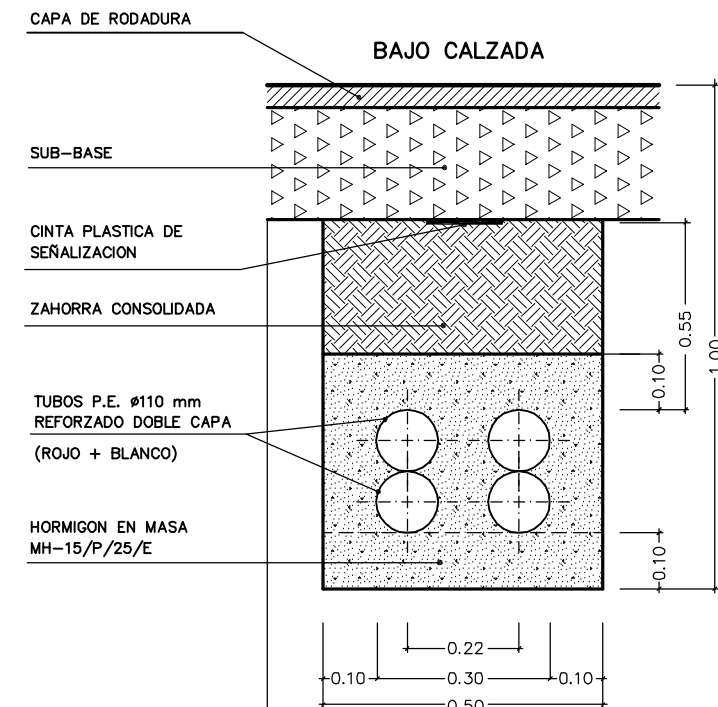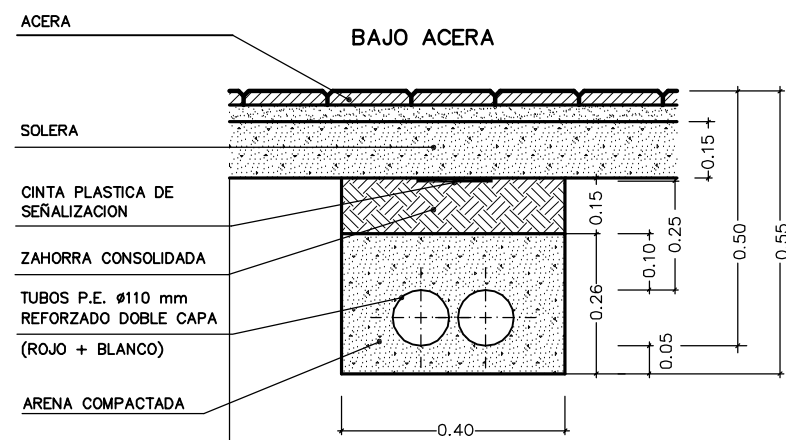

### CANALIZACION DE SERVICIOS REDES URBANAS. CODIGO DE COLORES

COLOR DE TUBO	SERVICIO	N°
ROJO	ALUMBRADO PUBLICO	1
NARANJA	SEMAFOROS	2
VERDE	TELEFONOS	3
AZUL	CABLE COMUNICACIONES	4
BLANCO	VACIO	5
ROJO, NEGRO & MORADO	CIA. SEVILLANA ALTA T.	6
ROJO	CIA. SEVILLANA BAJA T.	7
AMARILLO	SUPERCABLE	8

### TAPA Y MARCO DE FUNDICION DUCTIL PARA ARQUETAS DE REGISTRO

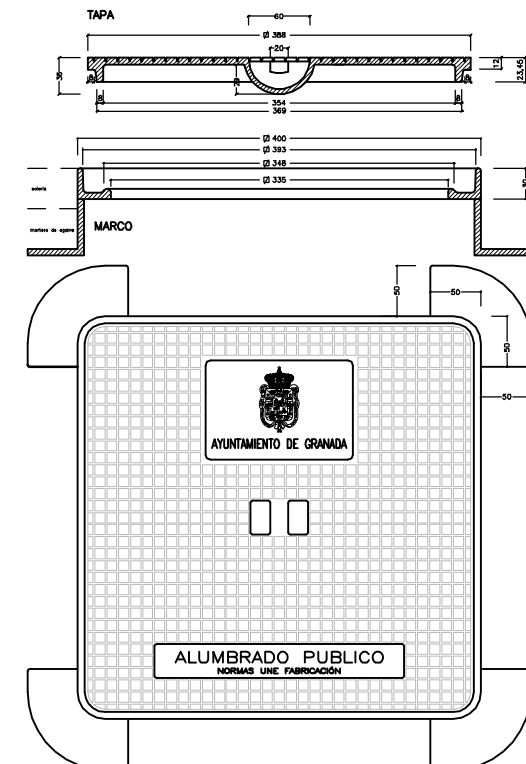

## Ayuntamiento de Granada

Servicio de Obras Públicas

PROYECTO  
**ROTONDA EN CRUCE DE CALLE PRIMAVERA  
CON CALLE SANCHO PANZA**

PLANO  
**DETALLES OBRA CIVIL ALUMBRADO PÚBLICO**


Escala: S/E Fecha: NOVIEMBRE 2012 Expediente: O.N. 30/2012

EQUIPO REDACTOR  
 MANUEL LORENTE SANCHEZ-PALENCIA Ingeniero de Caminos  
 ANTONIO ESCOBOSA GARRIDO Ing. Téc. Obras Públicas  
 JOSE MANUEL GOMEZ MESA Ing. Téc. Industrial  
 MANUEL RIVAS VEGA Ing. Téc. Topografía  
 AURORA RODRIGUEZ ESPAÑA Ingeniero de Caminos  
 ENRIQUE AZNAR DABAN Ingeniero de Caminos  
 ALFONSO MARIN MOLERO Ing. Téc. Industrial  
 AURELIO LIEBANAS DIAZ Arquitecto Téc.  
 PEDRO VÁZQUEZ FERNÁNDEZ Ing. Téc. Forestal  
 CESAR SUAREZ GONZÁLEZ Delineante  
 JOSÉ LOZANO VERA Delineante

PLANO:  
**06**



# ESQUEMA UNIFILAR

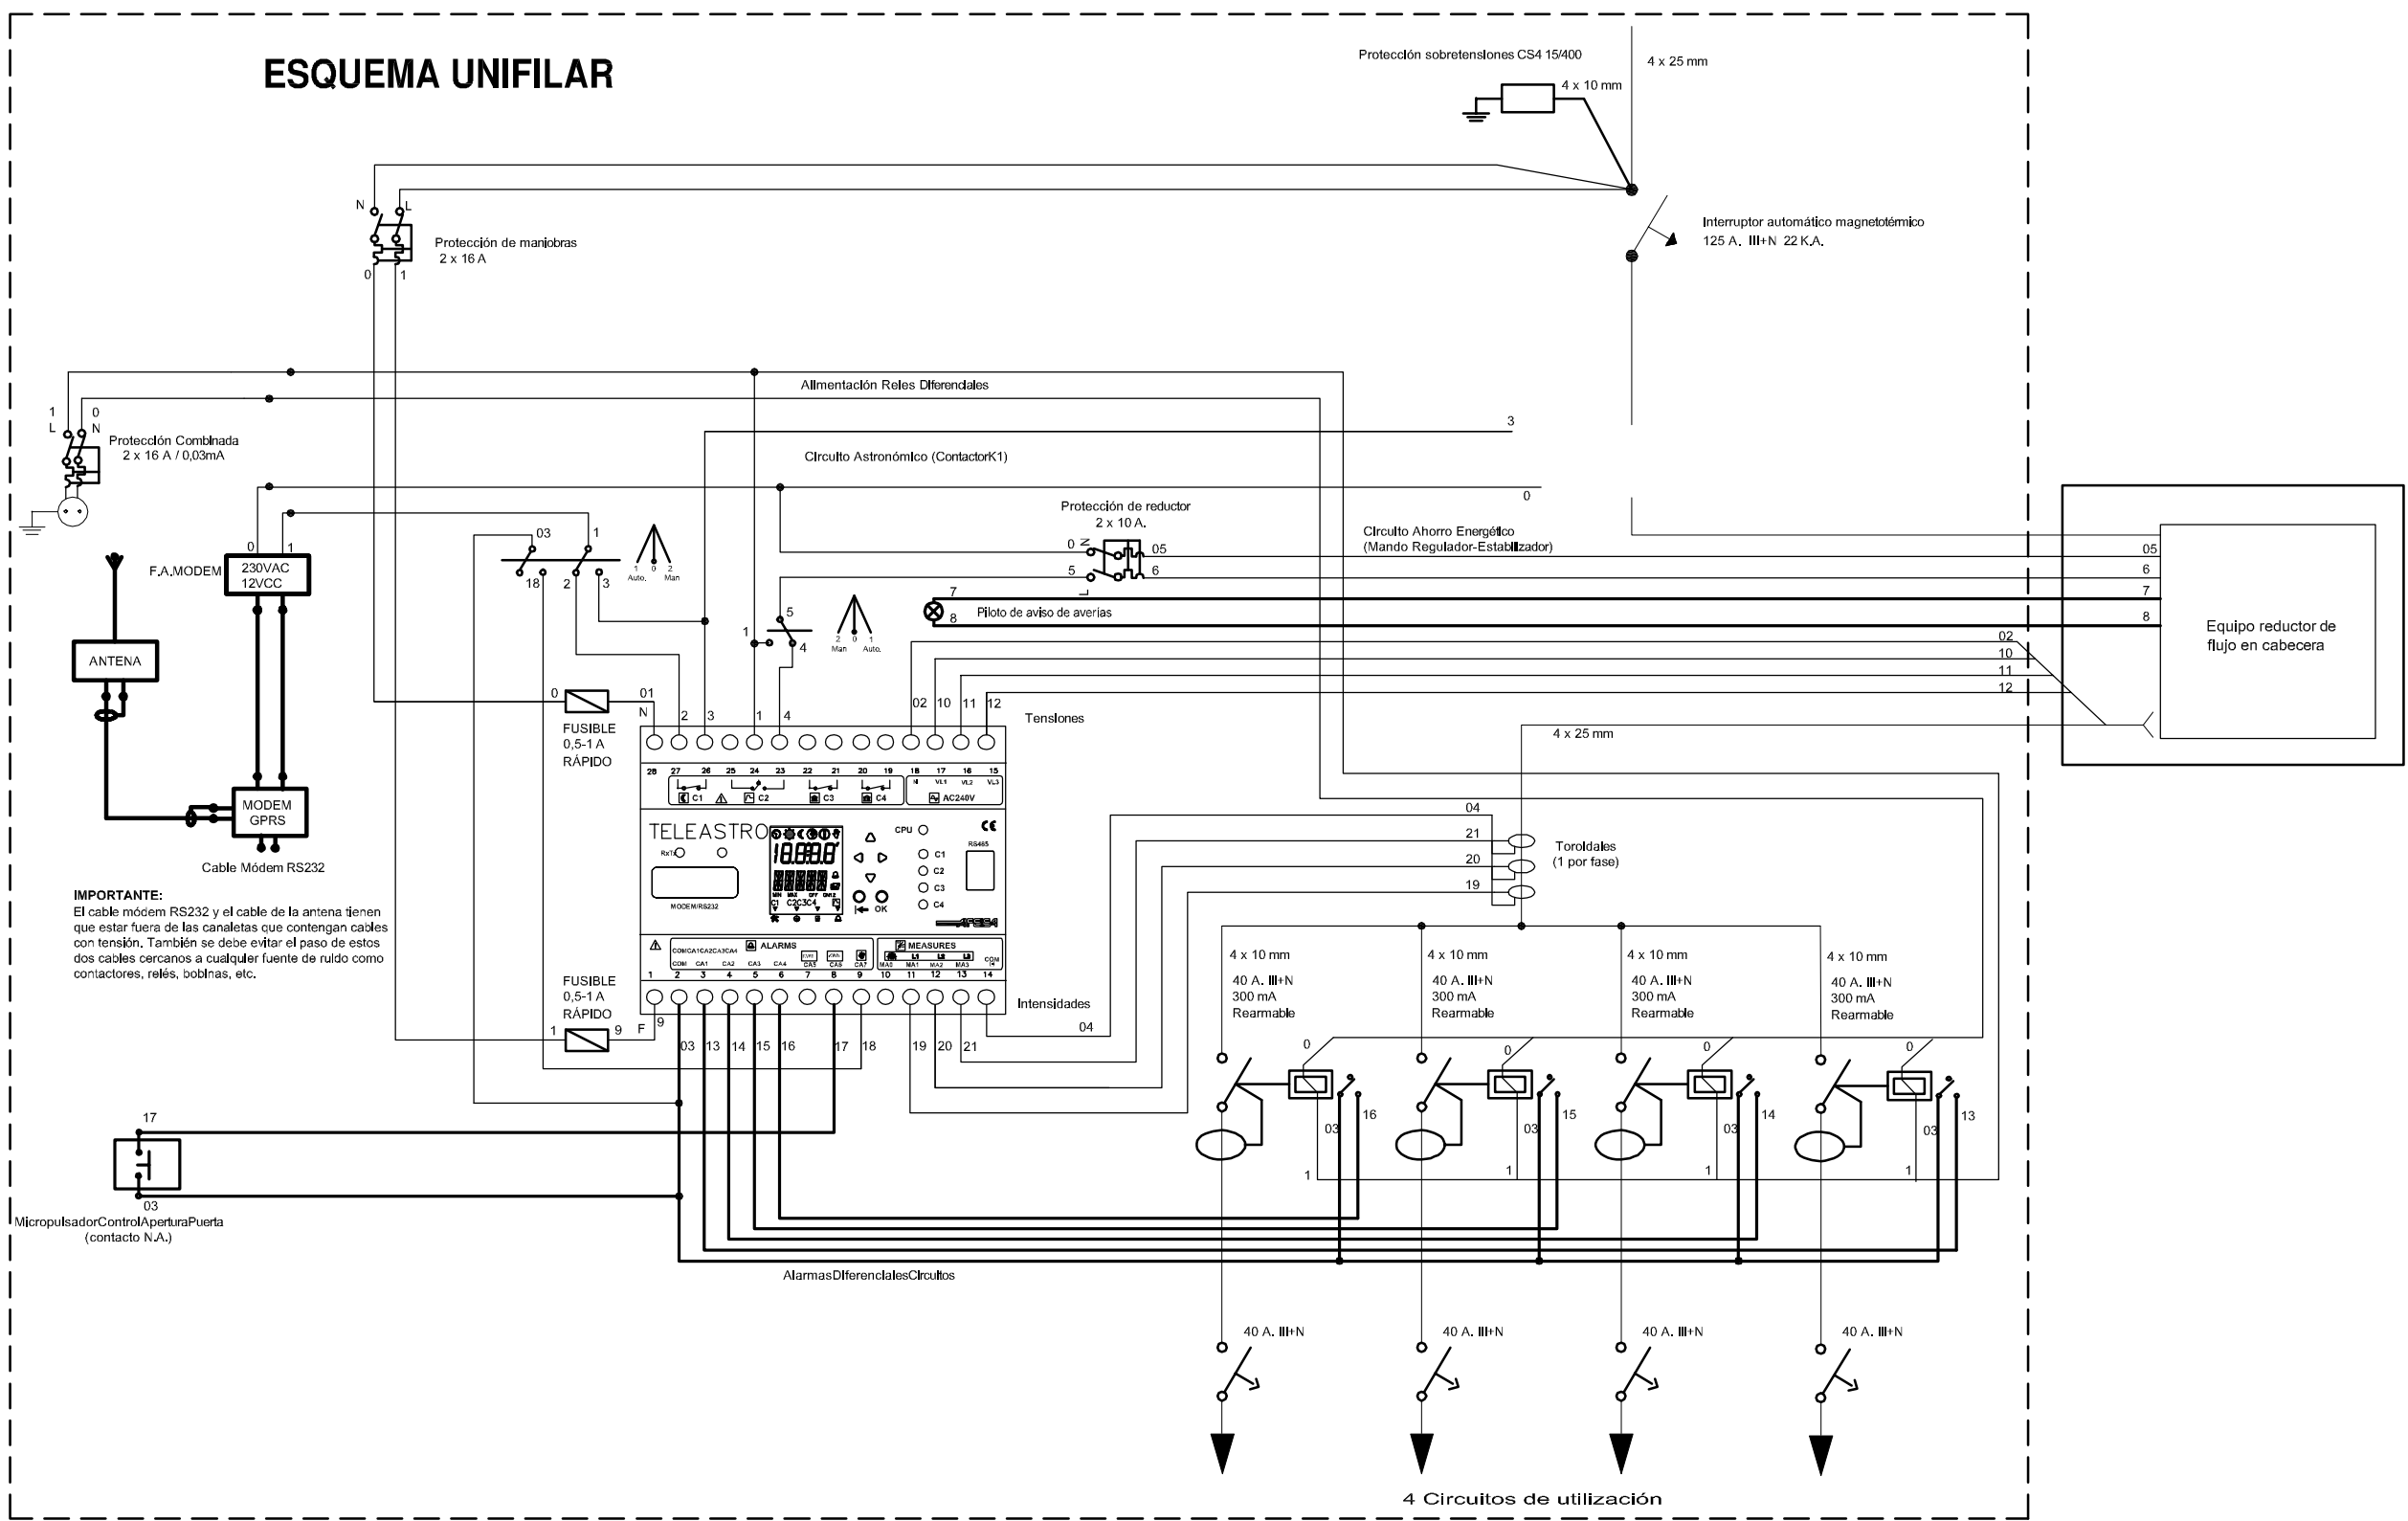


## LEYENDA


- 1.- Modem Industrial AFEISA GPRS BASE
- 2.- Protector Sobretensiones CIRPROTEC CS4-15/400
- 3.- Automata Programable AFEISA TELEASTRO con Fusibles Rápidos de Protección 0,5/1A
- 4.- Interruptor Automático Magnetotérmico Regulable ABB SACE Tmax T1 C 160 94-125A III+N, 22kA pdc
- 5.- Contactor Tetrapolar GENERAL ELECTRIC CL09A400MN 140A Categoría AC1
- 6.1.- Piloto Señalización Desconexión Reductor SCHNEIDER 18320
- 6.2.- Interruptor Automático Magnetotérmico Protección Maniobra DPN 4500 C16, 16A, I+N P, 6 kA pdc SCHNEIDER 21547
- 6.3.- Interruptor Automático Magnetotérmico Protección Reductor DPN 4500 C10, 10A, I+N P, 6 kA pdc SCHNEIDER 21546
- 6.4.- Conmutador Automático-Manual SIEMENS 5 TE-8 162 POTENCIA
- 6.5.- Conmutador Automático-Manual SIEMENS 5 TE-8 162 REDUCTOR
- 7.- Fuente de Alimentación Modem AFEISA PSM 90
- 8.- Transformador de Intensidad Toroidal AFEISA
- 9.- Carril DIN
- 10.1.- Bornas de Conexión 35 mm<sup>2</sup>
- 10.2.- Bornas de Conexión 25 mm<sup>2</sup>
- 10.3.- Bornas de Conexión 6 mm<sup>2</sup>
- 10.4.- Bornas de Conexión 35 mm<sup>2</sup> T.T.
- 11.- Interruptor Automático Diferencial con reconexión automática 40A, 300mA, III+N mod. GENERAL ELECTRIC TELREC BASIC 440/300 cod. 676952
- 12.- Interruptor Automático Magnetotérmico 40A, III+N, 10kA pdc curva U SCHNEIDER
- 13.- Toma Schuko 16 A II+TTL para carril DIN
- 14.- Interruptor magnetotérmico diferencial combinado para protección toma Schuko SCHNEIDER I+N C16-30m17 21616
- 15.- Perfilera de Aluminio identificadora de elementos L 15x15 mm.
- Canaleta posterior 25x30 mm (ancho x profundidad).

Los circuitos de utilización se señalarán con etiquetas sobre la perfilera de aluminio y los conductores del circuito de maniobra con números identificativos según esquema unifilar.


## ESQUEMA DE MONTAJE

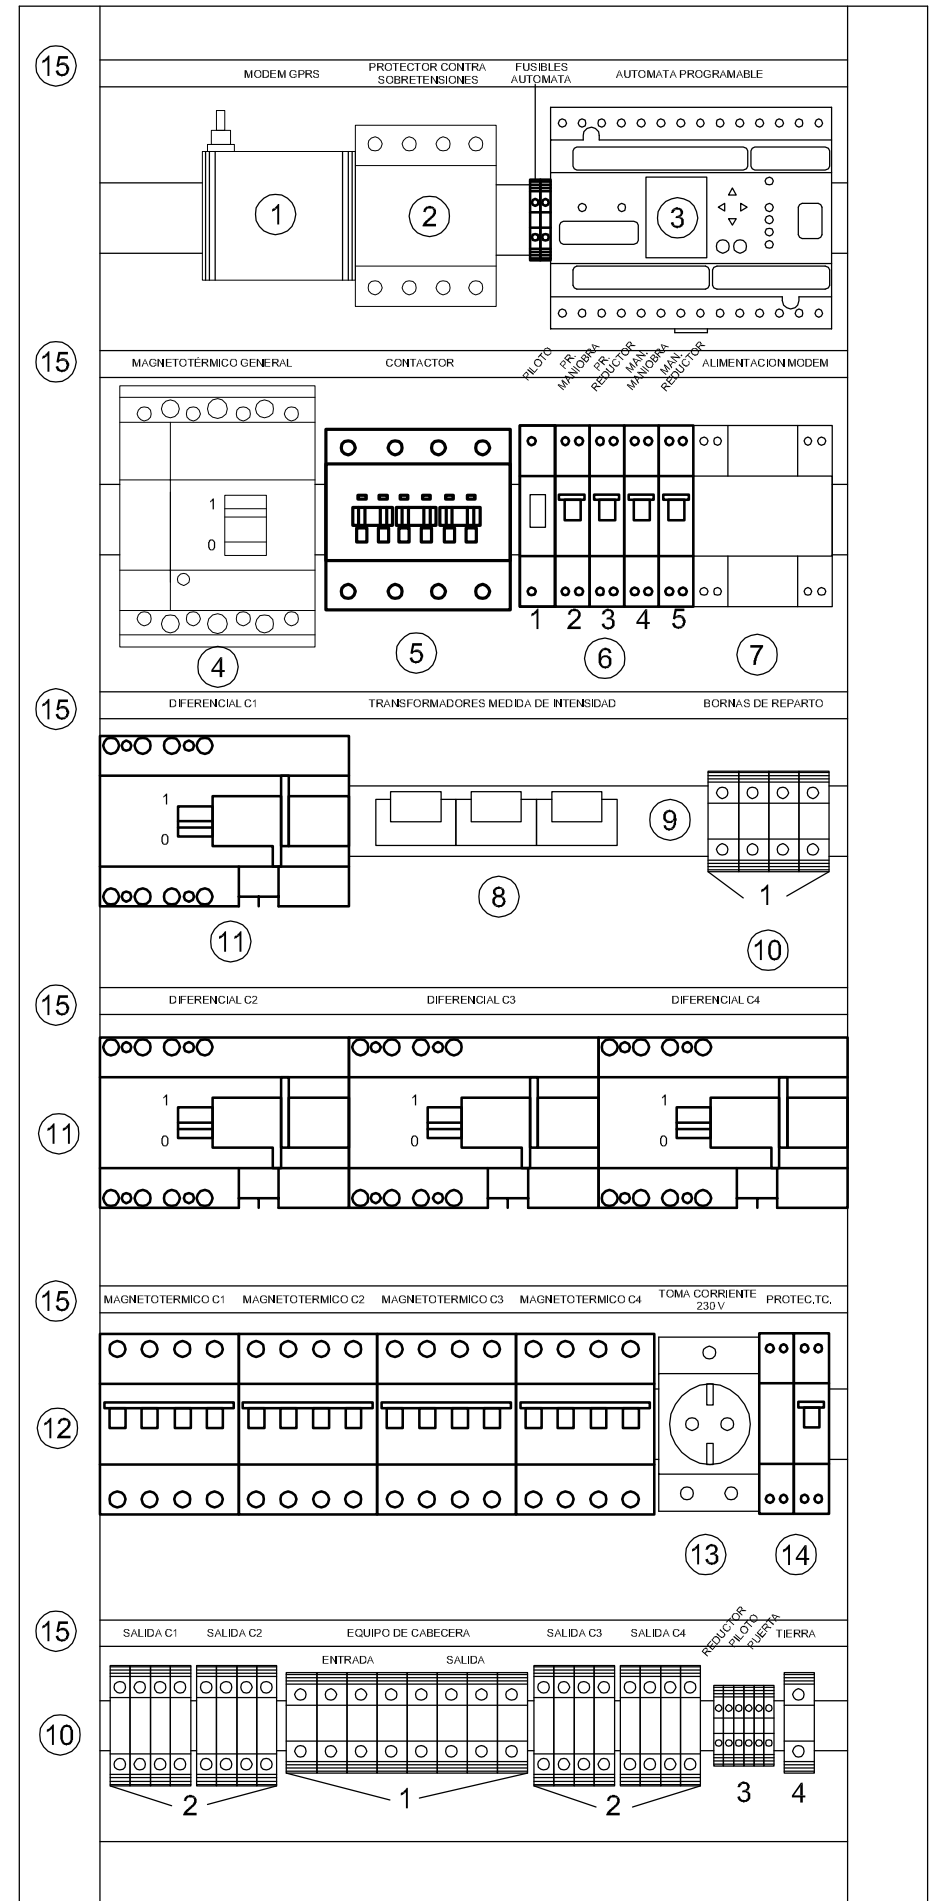


## CAJA DE CONEXIONADO PARA PUNTOS DE LUZ

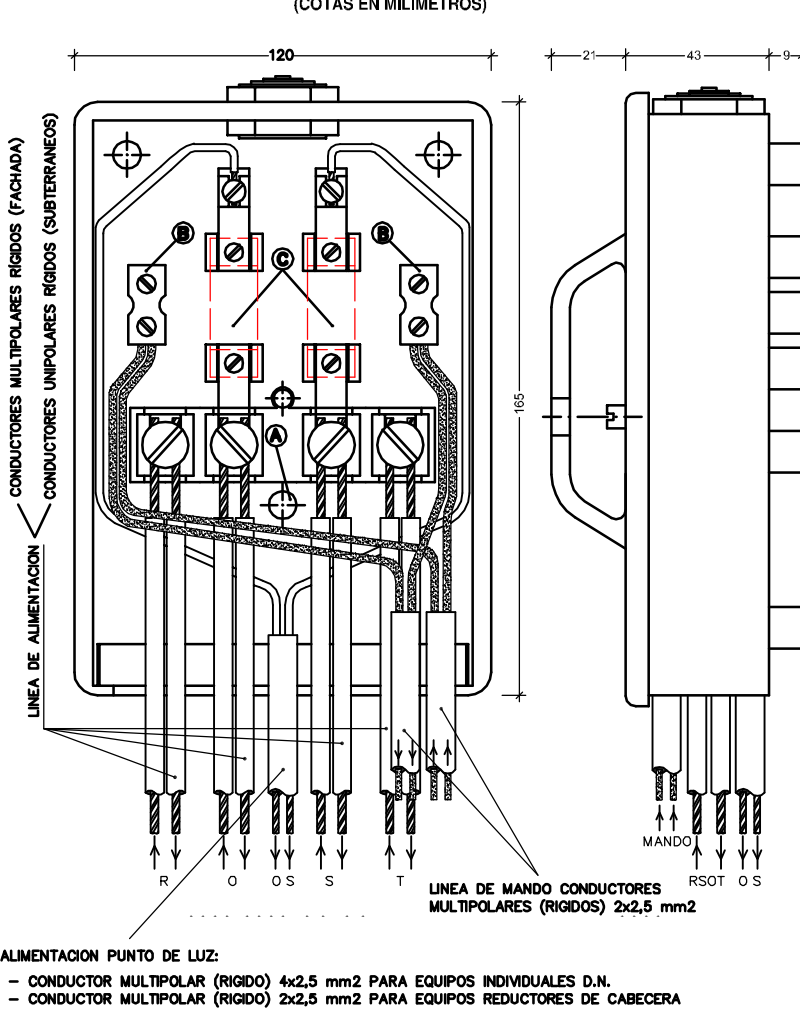

## ESQUEMA Y CONEXIONADO DE LA RED DE TIERRA

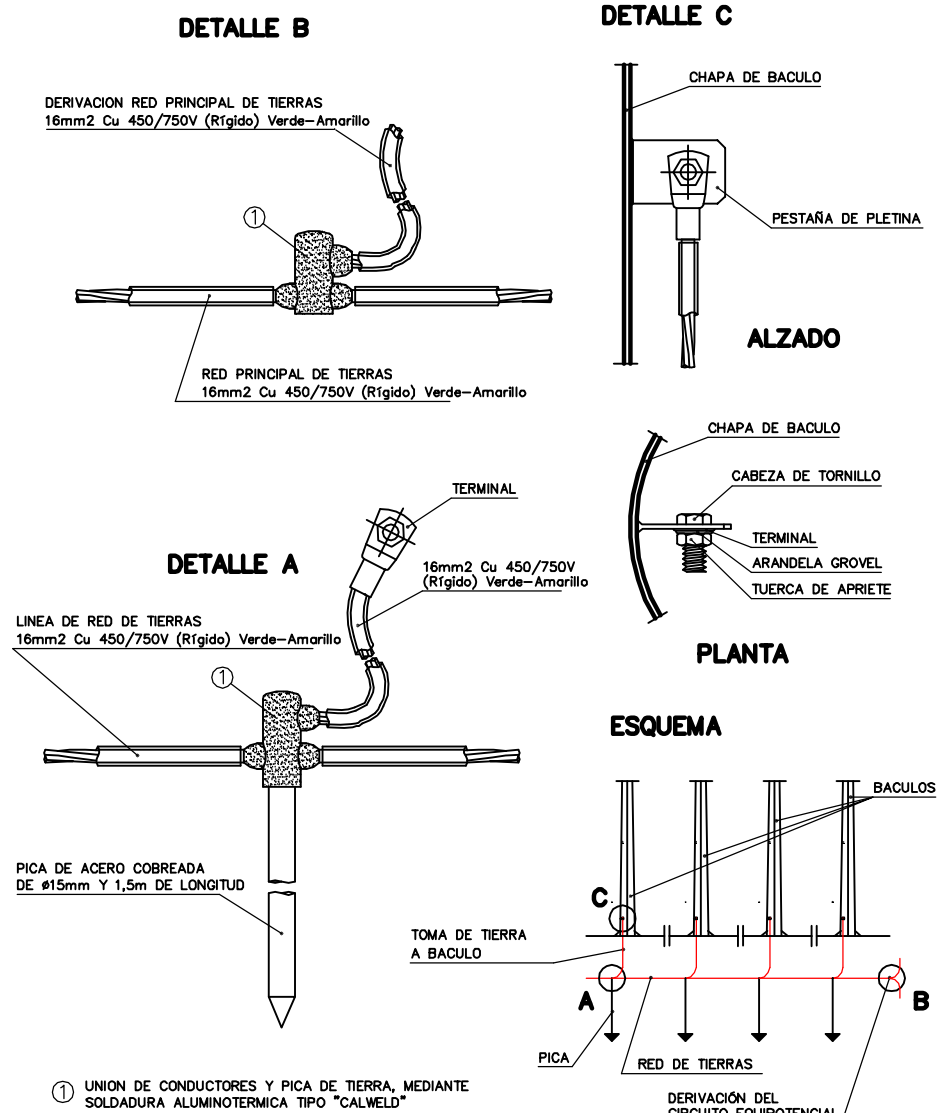

## ESQUEMA DE CONEXIONADO DE BACULOS

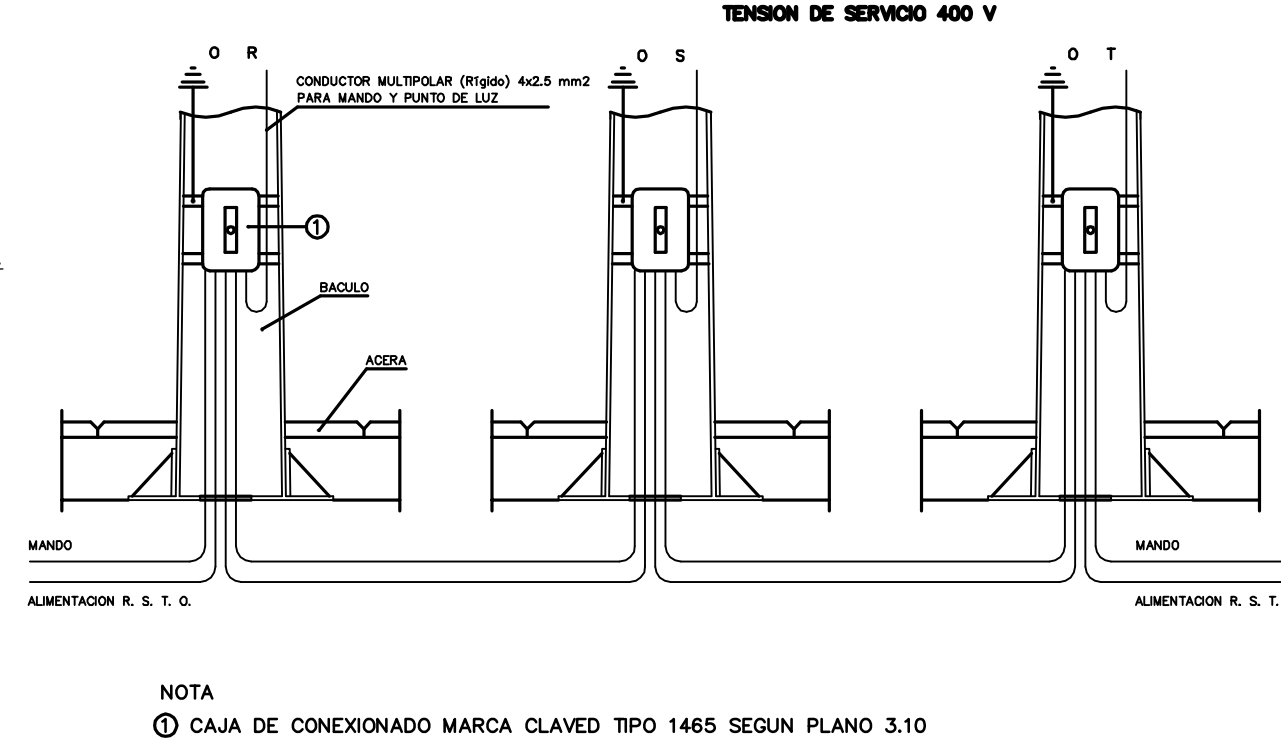

CAJA MARCA CLAVED TIPO 1465 (IP-13)

① TORNILLO PARA FIJACION DEL COFRED A COLUMNA/BACULO

② FICHAS DE EMPALME (16 mm) PARA CONDUCTORES DE MANDO

③ CORTACIRCUITOS CALIBRADOS, INCORPORADOS A LA TAPA, PARA PROTECCION DEL PUNTO DE LUZ 10 A



Ayuntamiento de Granada  
Servicio de Obras Públicas

PROYECTO  
**ROTONDA EN CRUCE DE CALLE PRIMAVERA  
CON CALLE SANCHO PANZA**

PLANO  
**DETALLES INSTALACIÓN ALUMBRADO PÚBLICO**

Escala: S/E Fecha: NOVIEMBRE 2012 Expediente: O.N. 30/2012




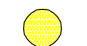

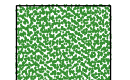
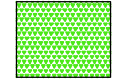

EQUIPO REDACTOR

MANUEL LORENTE SANCHEZ-PALENCIA Ingeniero de Caminos	ALFONSO MARIN MOLERO Arquitecto Tec.	ING. Tec. Industrial
ANTONIO ESCOBOSA GARRIDO Ing. Tec. Industrial	AURELIO LEBANAS DIAZ Ing. Tec. Topógrafo	ING. Tec. Forestal
JOSE MANUEL GOMEZ MESA Ingeniero de Caminos	PEDRO VÁZQUEZ FERNÁNDEZ Ingeniero de Caminos	Delineante
MANUEL RIVAS VEGA Ingeniero de Caminos	CESAR SUÁREZ GONZÁLEZ Ingeniero de Caminos	Delineante
AURORA RODRIGUEZ ESPAÑA Ingeniero de Caminos	JOSE LOZANO VERA	Delineante
ENRIQUE AZNAR DABÁN		

PLANO:  
**07**



LEYENDA DE JARDINERIA

-  Citrus aurantium
-  Sophora japonica
-  Plátanos de sombra
-  Prunus cerasifera (arbutivo)
-  Acolchado mulch
-  Stipa tenuissima
-  Rosmarinus officinalis "prostratus"
-  Grava decorativa color rojo



**Ayuntamiento de Granada**  
Servicio de Obras Públicas


PROYECTO **ROTONDA EN CRUCE DE CALLE PRIMAVERA  
CON CALLE SANCHO PANZA**

PLANO **JARDINERIA**

Escala: 1:200      Fecha: NOVIEMBRE 2012      Expediente: O.N. 30/2012



EQUIPO REDACTOR			PLANO: <b>08</b>
MANUEL LORENTE SANCHEZ-PALENCIA	Ingeniero de Caminos	ALFONSO MARIN MOLERO	
ANTONIO ESCOBOSA GARRIDO	Ing. Téc. Obras Públicas	AURELIO LIEBANAS DÍAZ	
JOSE MANUEL GOMEZ MESA	Ing. Téc. Industrial	PEDRO VÁZQUEZ FERNÁNDEZ	
MANUEL RIVAS VEGA	Ing. Téc. Topógrafo	CESAR SUÁREZ GONZÁLEZ	
AURORA RODRIGUEZ ESPAÑA	Ingeniero de Caminos	JOSÉ LOZANO VERA	
ENRIQUE AZNAR DABÁN	Ingeniero de Caminos		



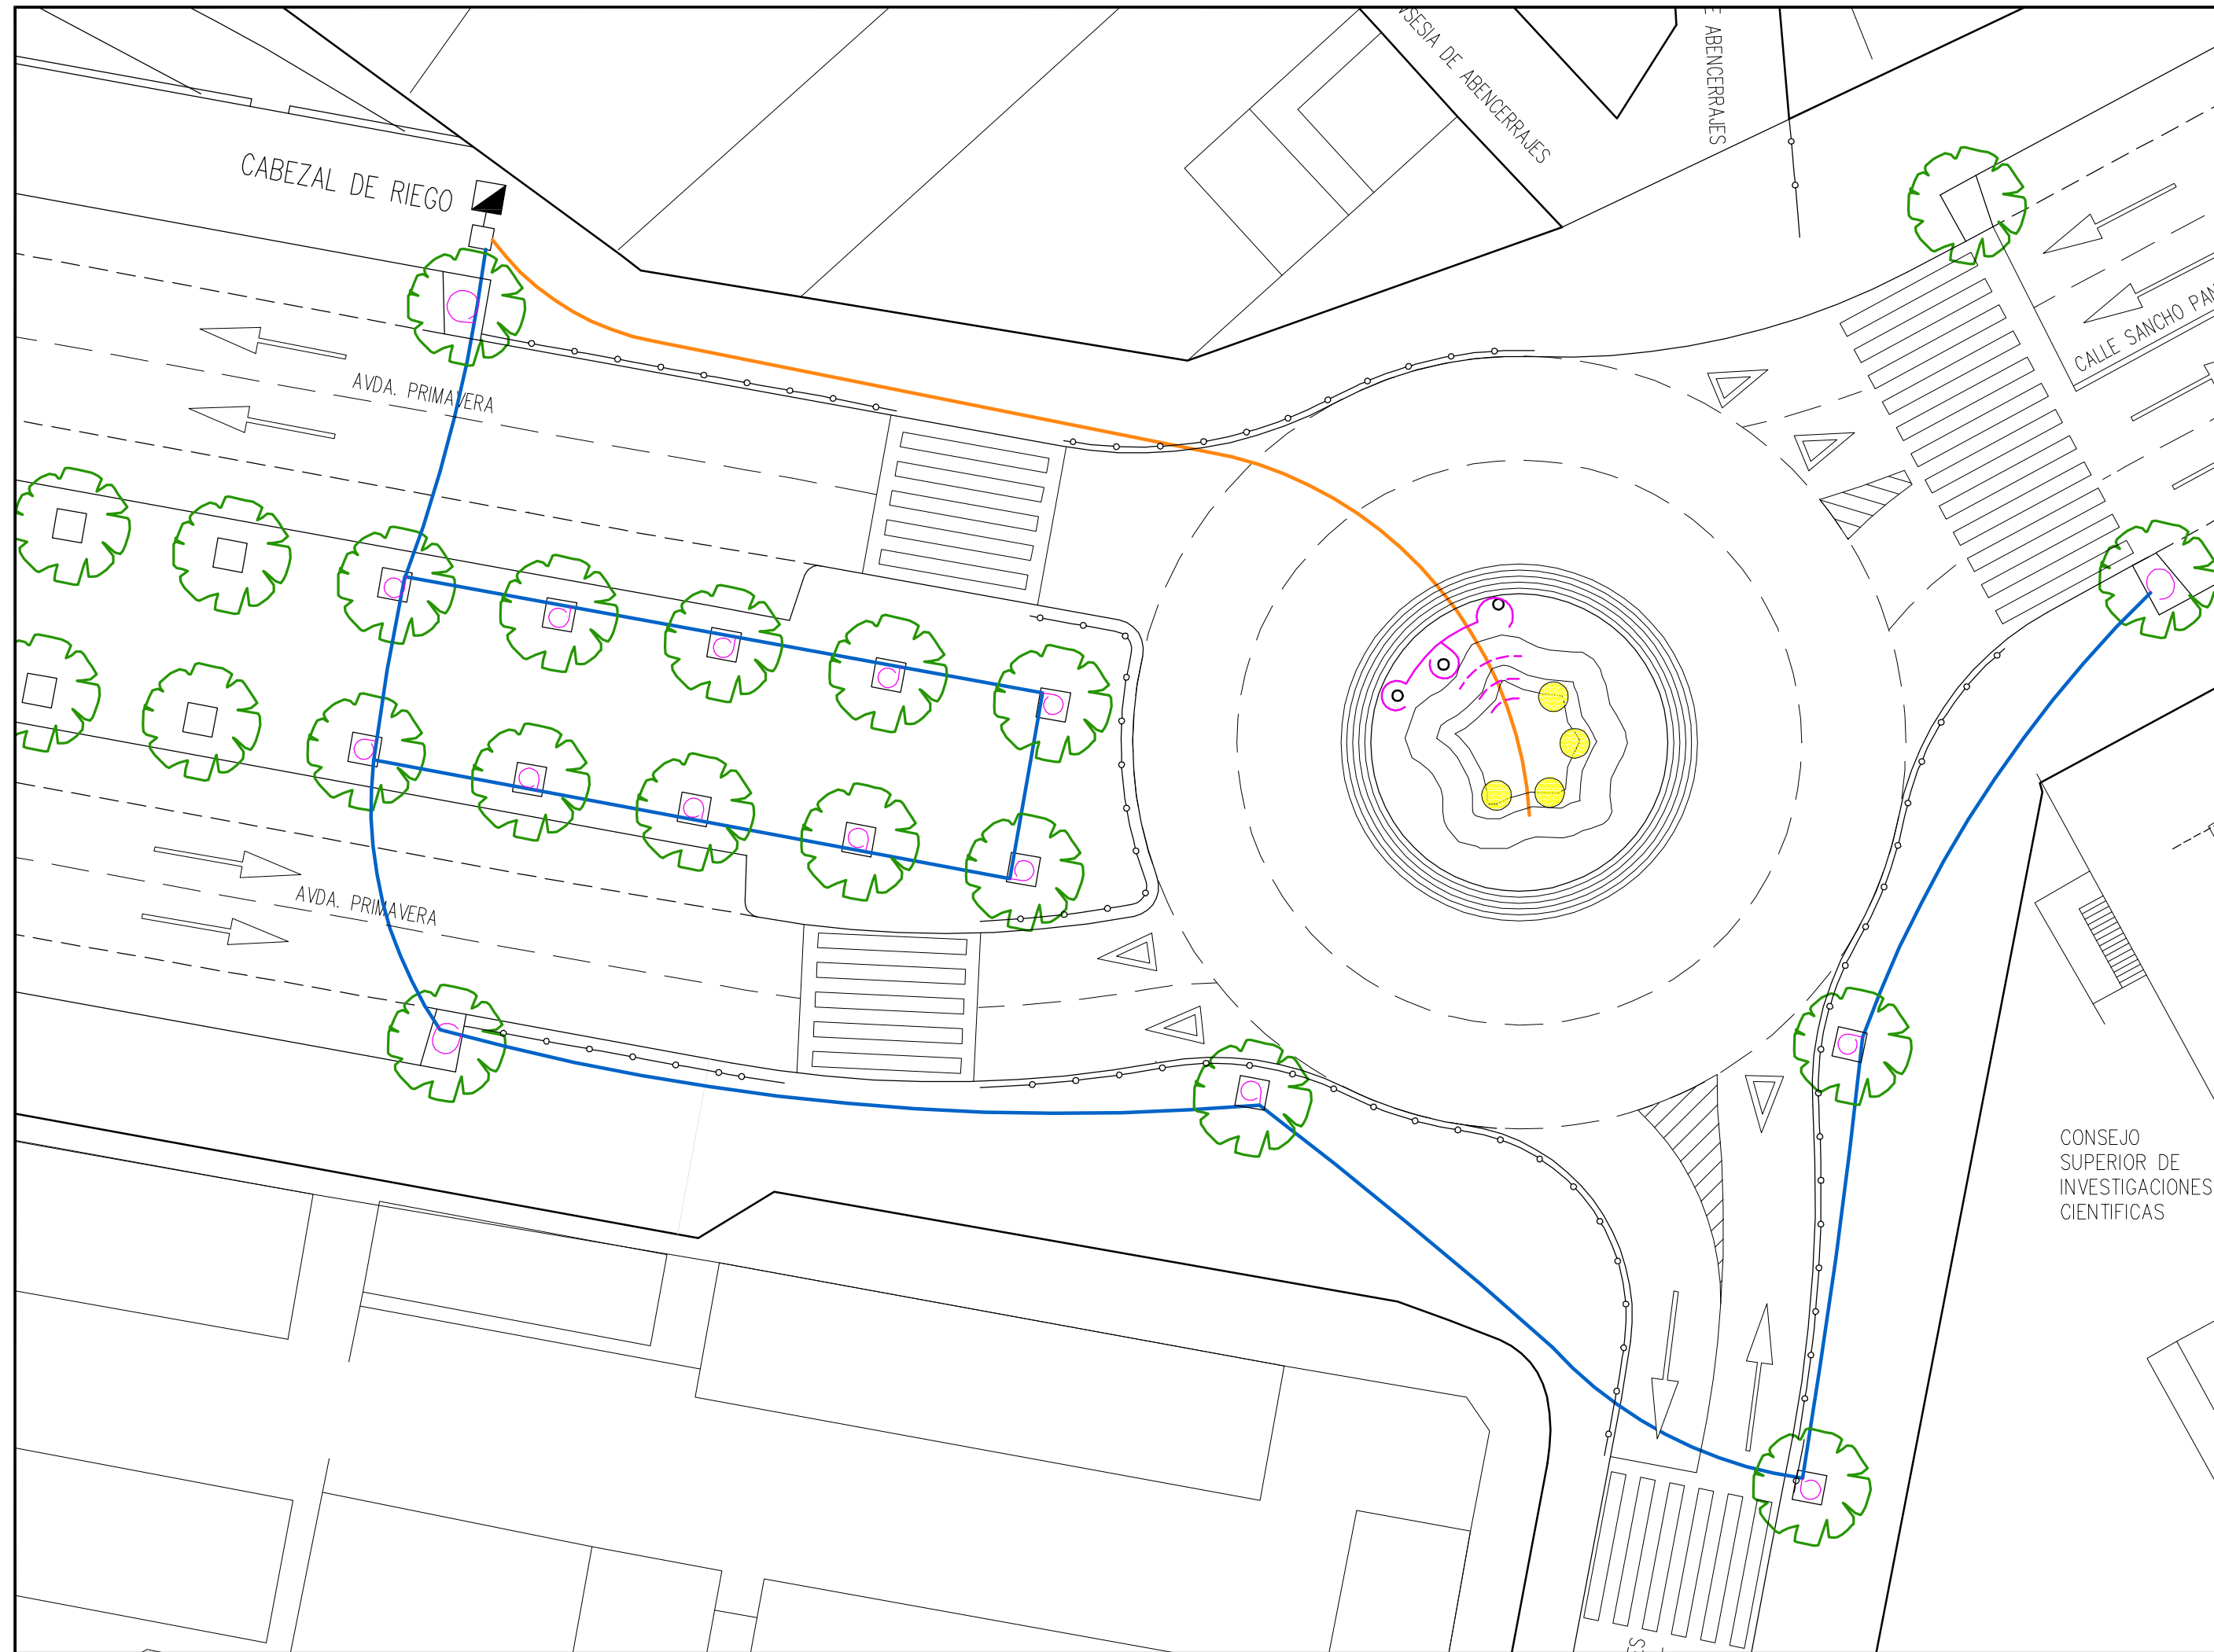

**DETALLE DE ACOMETIDA Y CABEZAL DE RIEGO  
ESQUEMA DE FONTANERIA SIN CONTADOR**

SEGUN DIRECTRICES DE EMESAGRA  
SEGUN DIRECTRICES DE OBRA MUNICIPALES

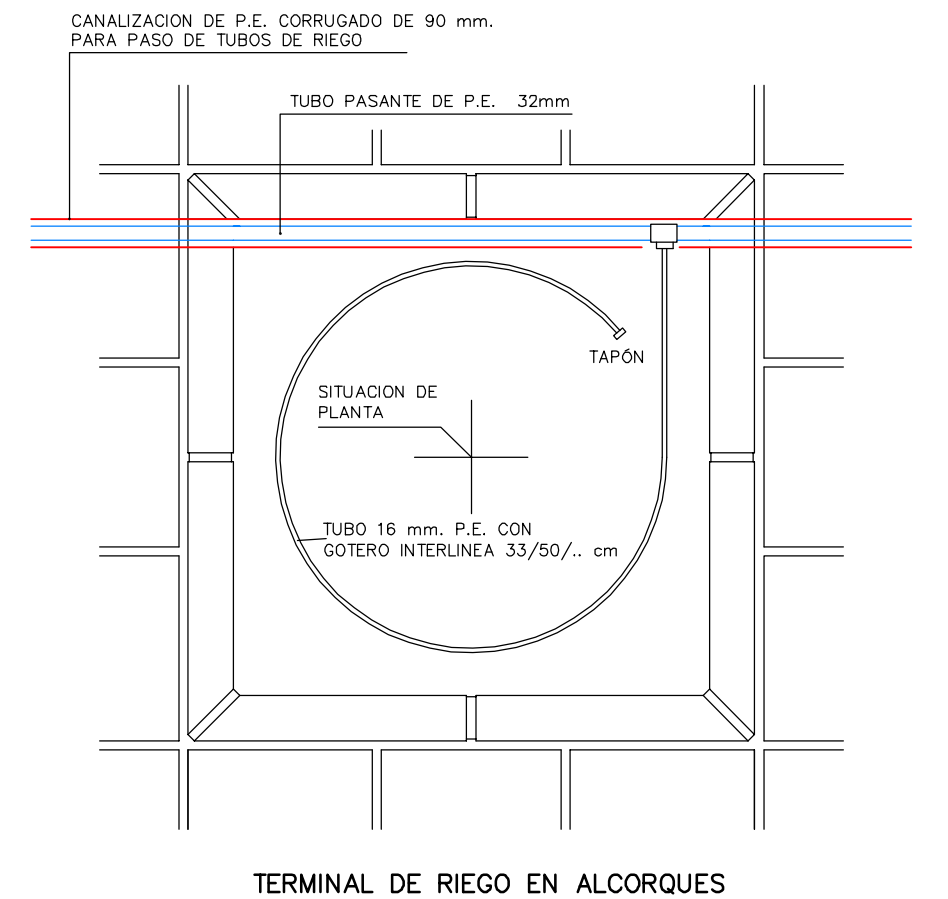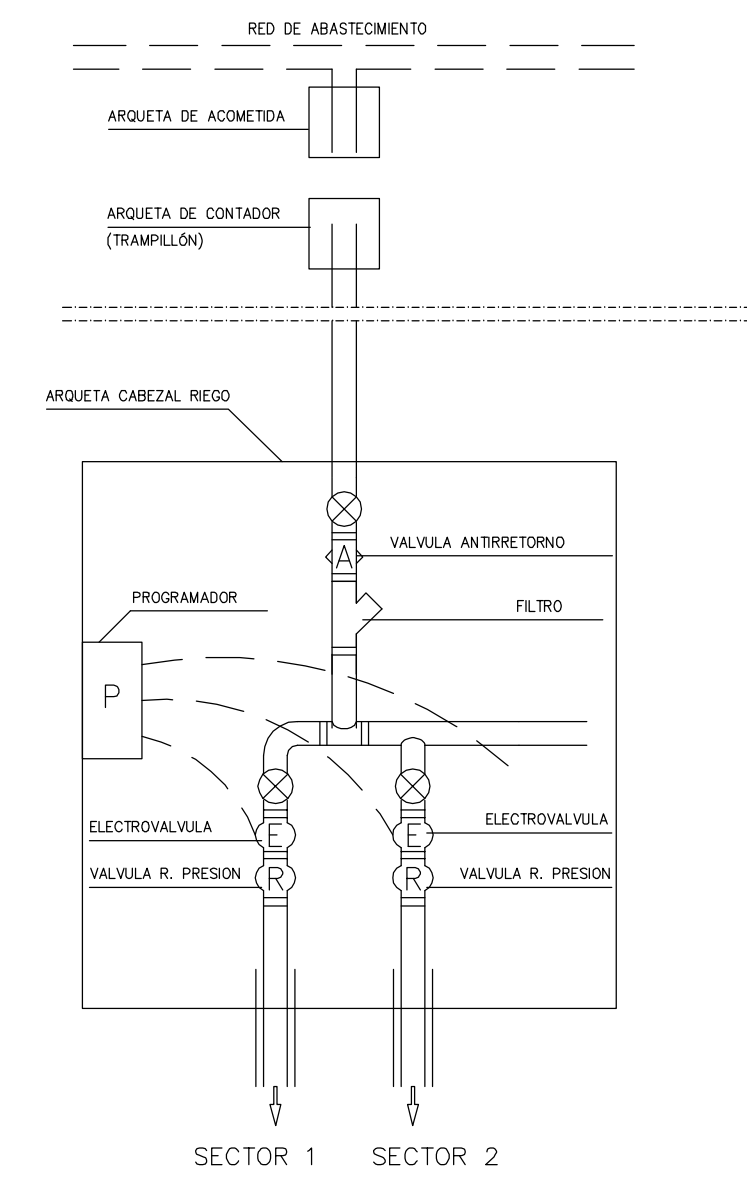

**LEYENDA**

- ACOMETIDA Y TRAMPILLON
- SECTOR 1 TUBERIAS DE RIEGO DE POLIETILENO ø32mm
- SECTOR 2 TUBERIAS DE RIEGO DE POLIETILENO ø32mm
- TUBERIAS DE RIEGO DE POLIETILENO ø16mm GOTERO INTEGRADO
- TUBERIAS DE RIEGO DE POLIETILENO ø16mm GOTERO INTEGRADO



**Ayuntamiento de Granada**  
Servicio de Obras Públicas

PROYECTO **ROTONDA EN CRUCE DE CALLE PRIMAVERA  
CON CALLE SANCHO PANZA**

PLANO **RED DE RIEGO**

Escala: 1:200      Fecha: NOVIEMBRE 2012      Expediente: O.N. 30/2012

EQUIPO REDACTOR			PLANO:
MANUEL LORENTE SANCHEZ-PALENCIA Ingeniero de Caminos	ANTONIO ESCOBOSA GARRIDO Ing. Téc. Obras Públicas	ALFONSO MARÍN MOLERO Ing. Téc. Industrial	09
JOSE MANUEL GOMEZ MESA Ing. Téc. Industrial	MANUEL RIVAS VEGA Ing. Téc. Topógrafo	AURELIO LIEBANAS DÍAZ Ing. Téc. Forestal	
AURORA RODRIGUEZ ESPAÑA Ingeniero de Caminos	ENRIQUE AZNAR DABÁN Ingeniero de Caminos	PEDRO VÁZQUEZ FERNÁNDEZ Cesar Suárez González	
		CESAR SUÁREZ GONZÁLEZ Delineante	
		JOSÉ LOZANO VERA Delineante	