


NIVEL DE CIMENTACION

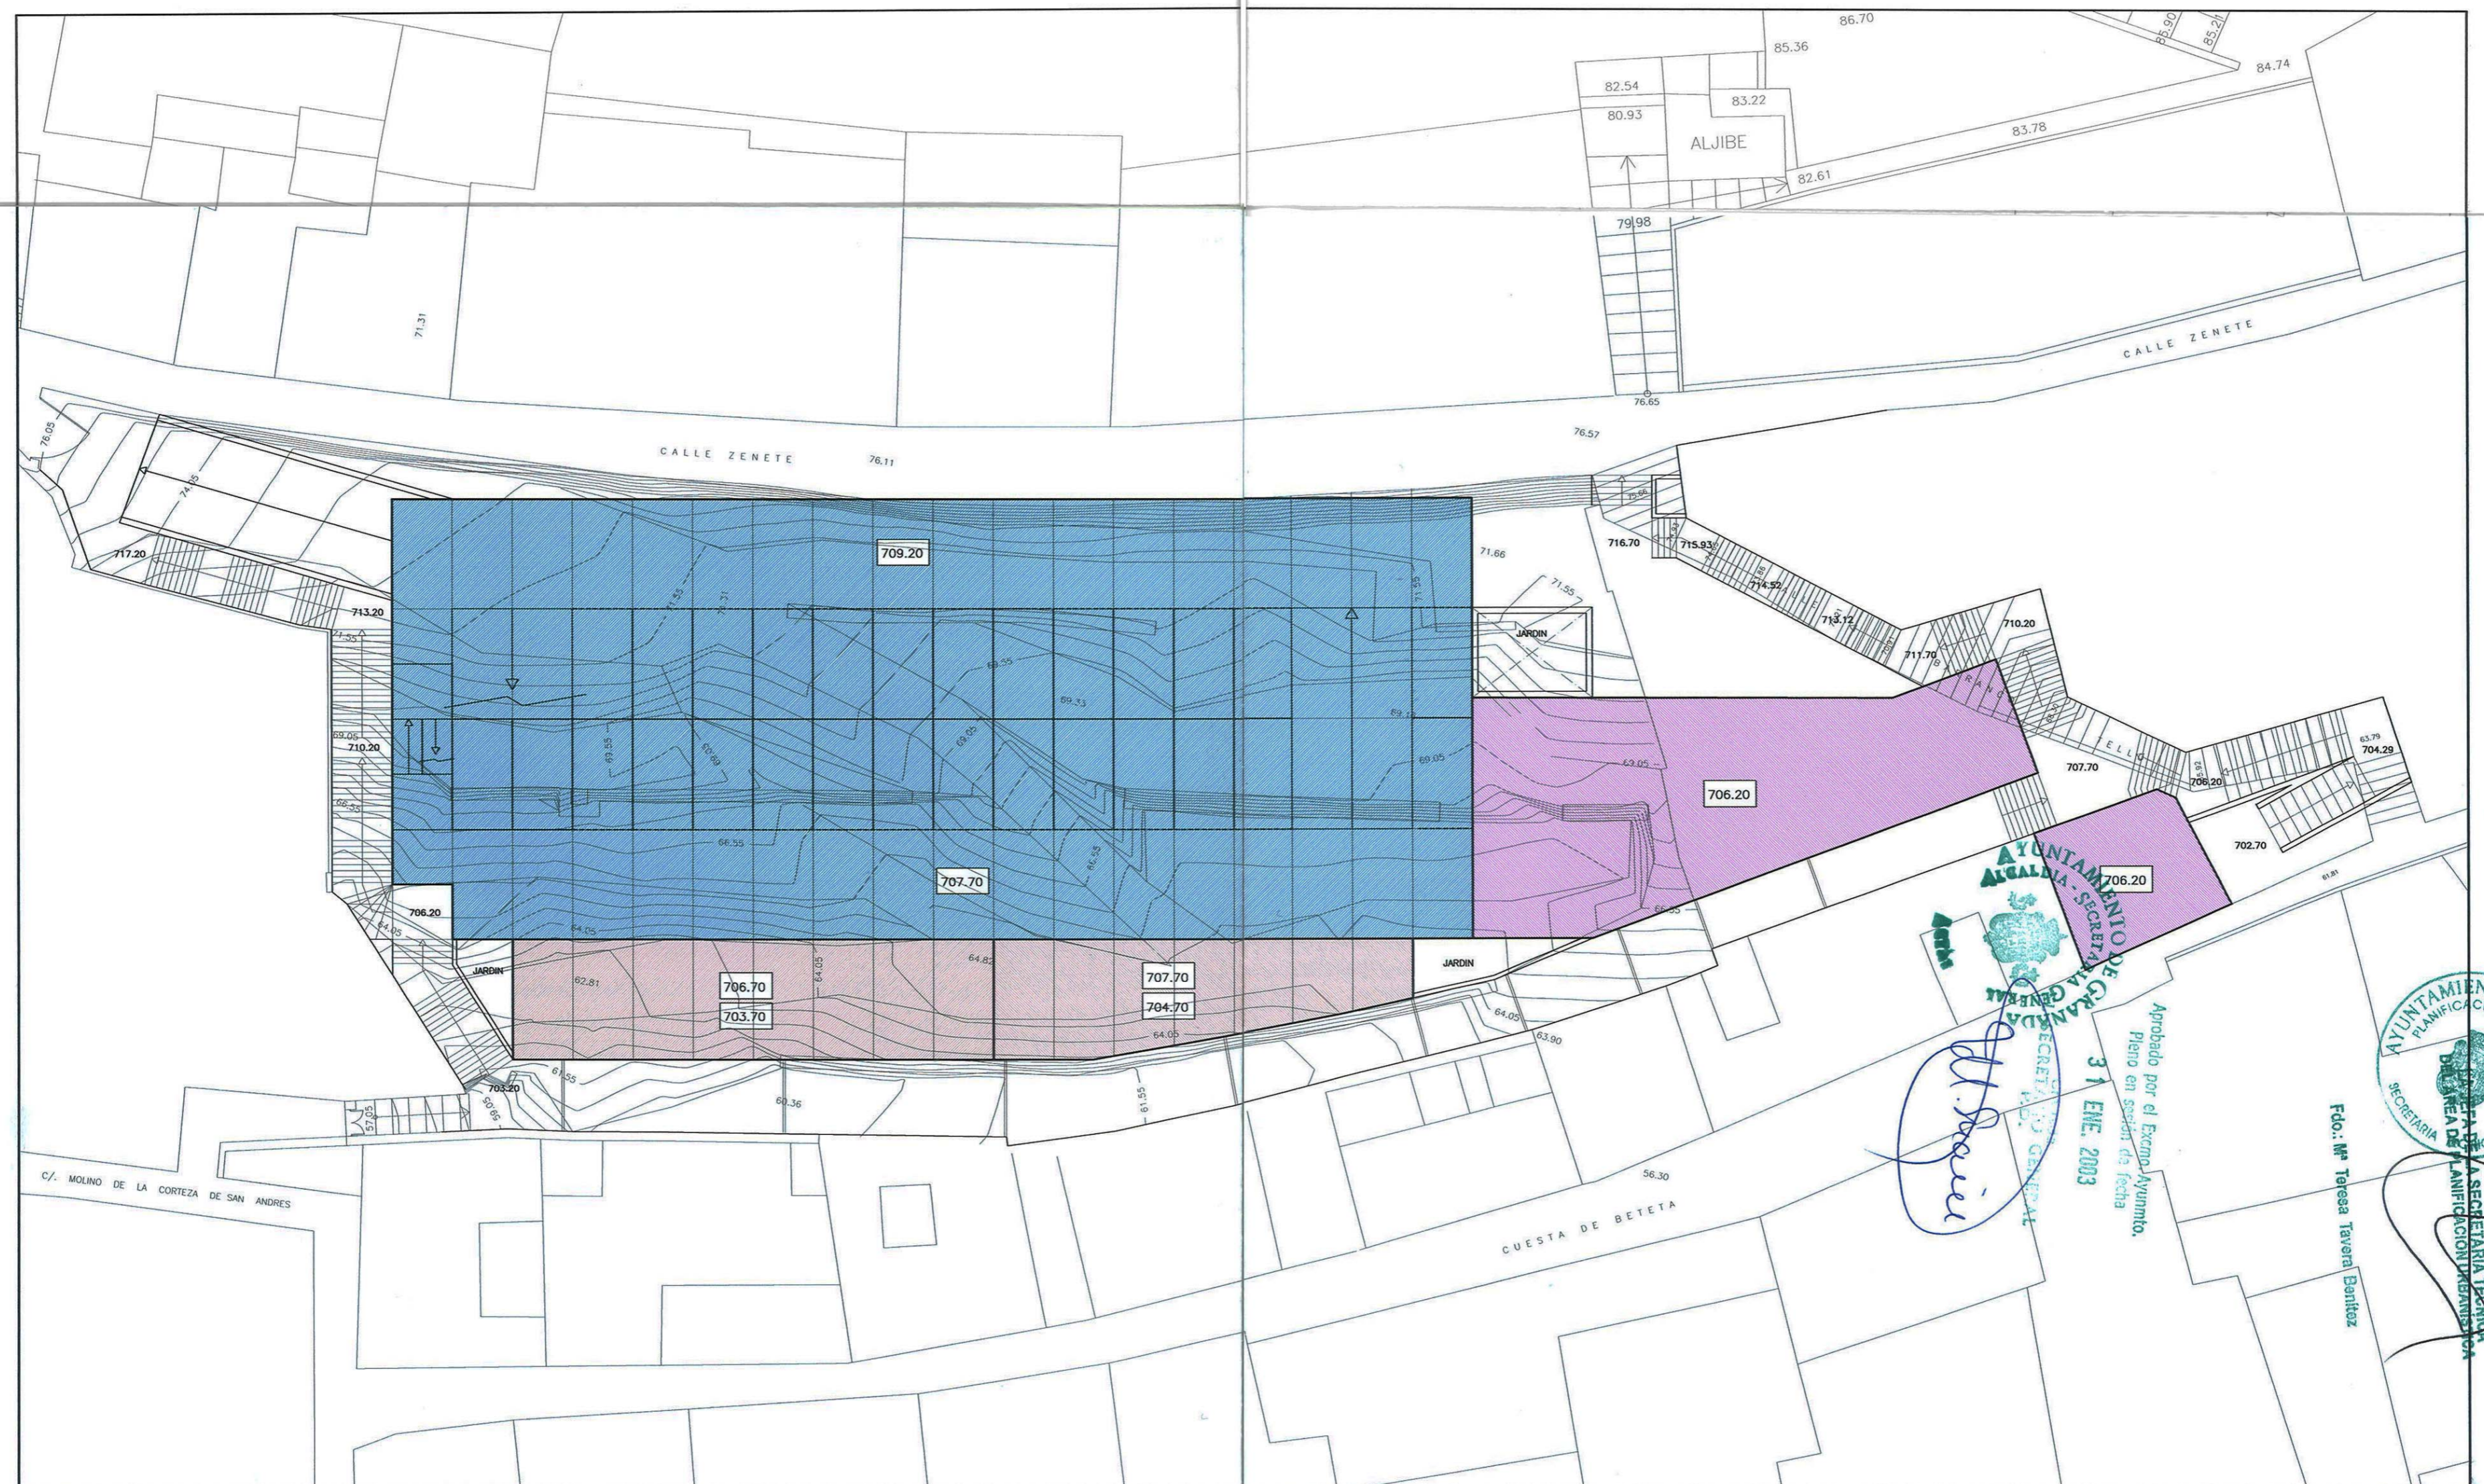

NIVEL I

USO APARCAMIENTO
 USO VIVIENDA
 USO EQUIPAMIENTO

TEXTO REFUNDIDO

REF. 361 SU1/SU2.1 NIVELES DE EDIFICACION I USOS Y MAXIMA OCUPACION
 ESCALA 1:250 FECHA: JULIO 2.002

REDACTORES: FRANCISCO PEÑA - ALFREDO GARRIDO - SILVIA GONZALEZ - ARQUITECTOS
 PROMOTOR: EXCMO. AYUNTAMIENTO DE GRANADA - JUNTA DE ANDALUCIA
 PROGRAMA DE REHABILITACION DEL BAJO ALBAYZIN
 PLAN ESPECIAL A.I.-27 P.E.P.R.I. ALBAYZIN

Ayuntamiento de Granada
 Alcalde - Secretario General P.D.
 31 ENE. 2003
 Fdo. M. Teresa Torrealba

