




NIVEL CUBIERTAS



NIVEL CIMENTACION

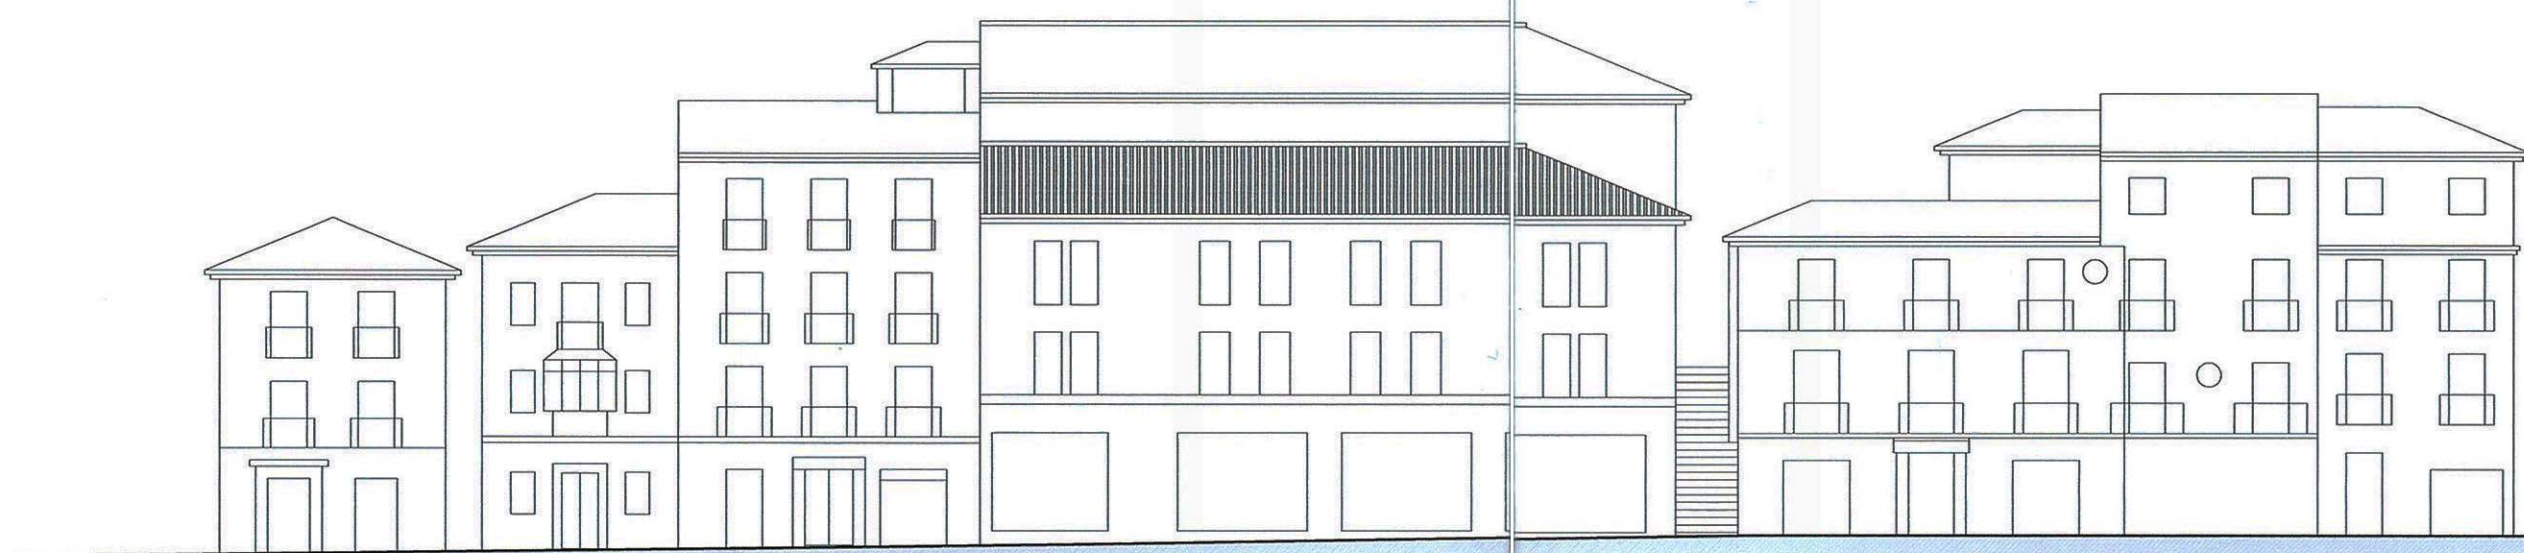

ALZADO CALLE ELVIRA


 Ayuntamiento de Granada
 Alcalde Sr. Juan Manuel Sánchez
 Autorizado por el Excmo. Ayuntamiento.
 Firmado en sesión de fecha
 31 ENE. 2003


 Ayuntamiento de Granada
 Planificación Urbánica
 Área de Ingeniería Técnica
 Área de Planificación Urbánística
 Fdo.: M. Teresa Torra Benítez

Aprobado PROVISIONALMENTE
 por el Excmo. Sr. Alcalde en fecha
 30 SET. 2002

TEXTO REFUNDIDO

REF. 361 | **SU3.1** | CIMENTACION. CUBIERTA. ALZADO
 ESCALA 1:250 | FECHA: JULIO 2.002

REDACTORES: FRANCISCO PEÑA - ALFREDO GARRIDO - SILVIA GONZALEZ - ARQUITECTOS
 PROMOTOR: EXCMO. AYUNTAMIENTO DE GRANADA - JUNTA DE ANDALUCIA
 PROGRAMA DE REHABILITACION DEL BAJO ALBAYZIN
 PLAN ESPECIAL A.I.-27 P.E.P.R.I. ALBAYZIN

