


- PROPUESTA NUEVA UBICACIÓN CONTENEDORES
- Código Ident.
- AMPLIACIÓN UBICACIÓN CONTENEDORES
- A1-a01
- A1-04 Contenedor existente
- CÓDIGO TIPOLOGÍA
- Empotrado muro
- ◆ Adosado/semiempotrado

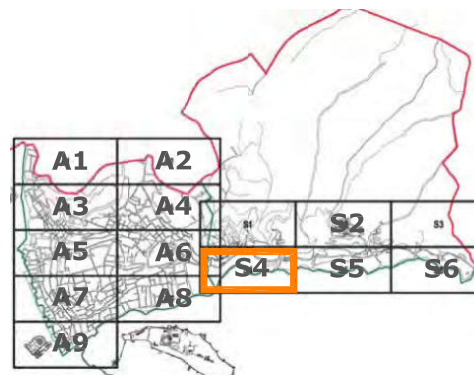

**PROYECTO BÁSICO DE INTEGRACIÓN DE CONTENEDORES DE RESIDUOS EN ALBAICÍN Y SACROMONTE**

GRANADA JULIO 2020

PROMOTOR: ÁREA DE MEDIOAMBIENTE - AYUNTAMIENTO DE GRANADA

**S4**

ARQUITECTO: José María Ramírez Izquierdo

PROPUESTAS DE INTEGRACIÓN DE CONTENEDORES DE RESIDUOS

Código seguro de verificación: **FRHDQCCPM9R704R22RF6**


La autenticidad de este documento puede ser contrastada en la dirección <https://www.granada.org/cgi-bin/produccion/simcgi.exe/verifica.sim/root>


Conforme de  
Firmado por

GONZALEZ HOLINA JUAN CARLOS  
OLIVARES OLIVARES ARTURO JOSE

/DIRECTOR/A GENERAL DE MANTENIMIENTO 11-12-2022 20:48:43  
/JEFE DEL SERVICIO DE PROTECCION AHB 09-12-2022 12:45:51

Contiene 2  
firmas digitales

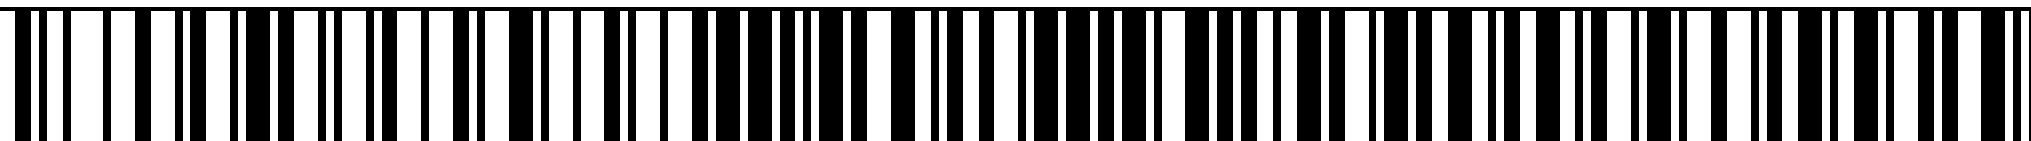

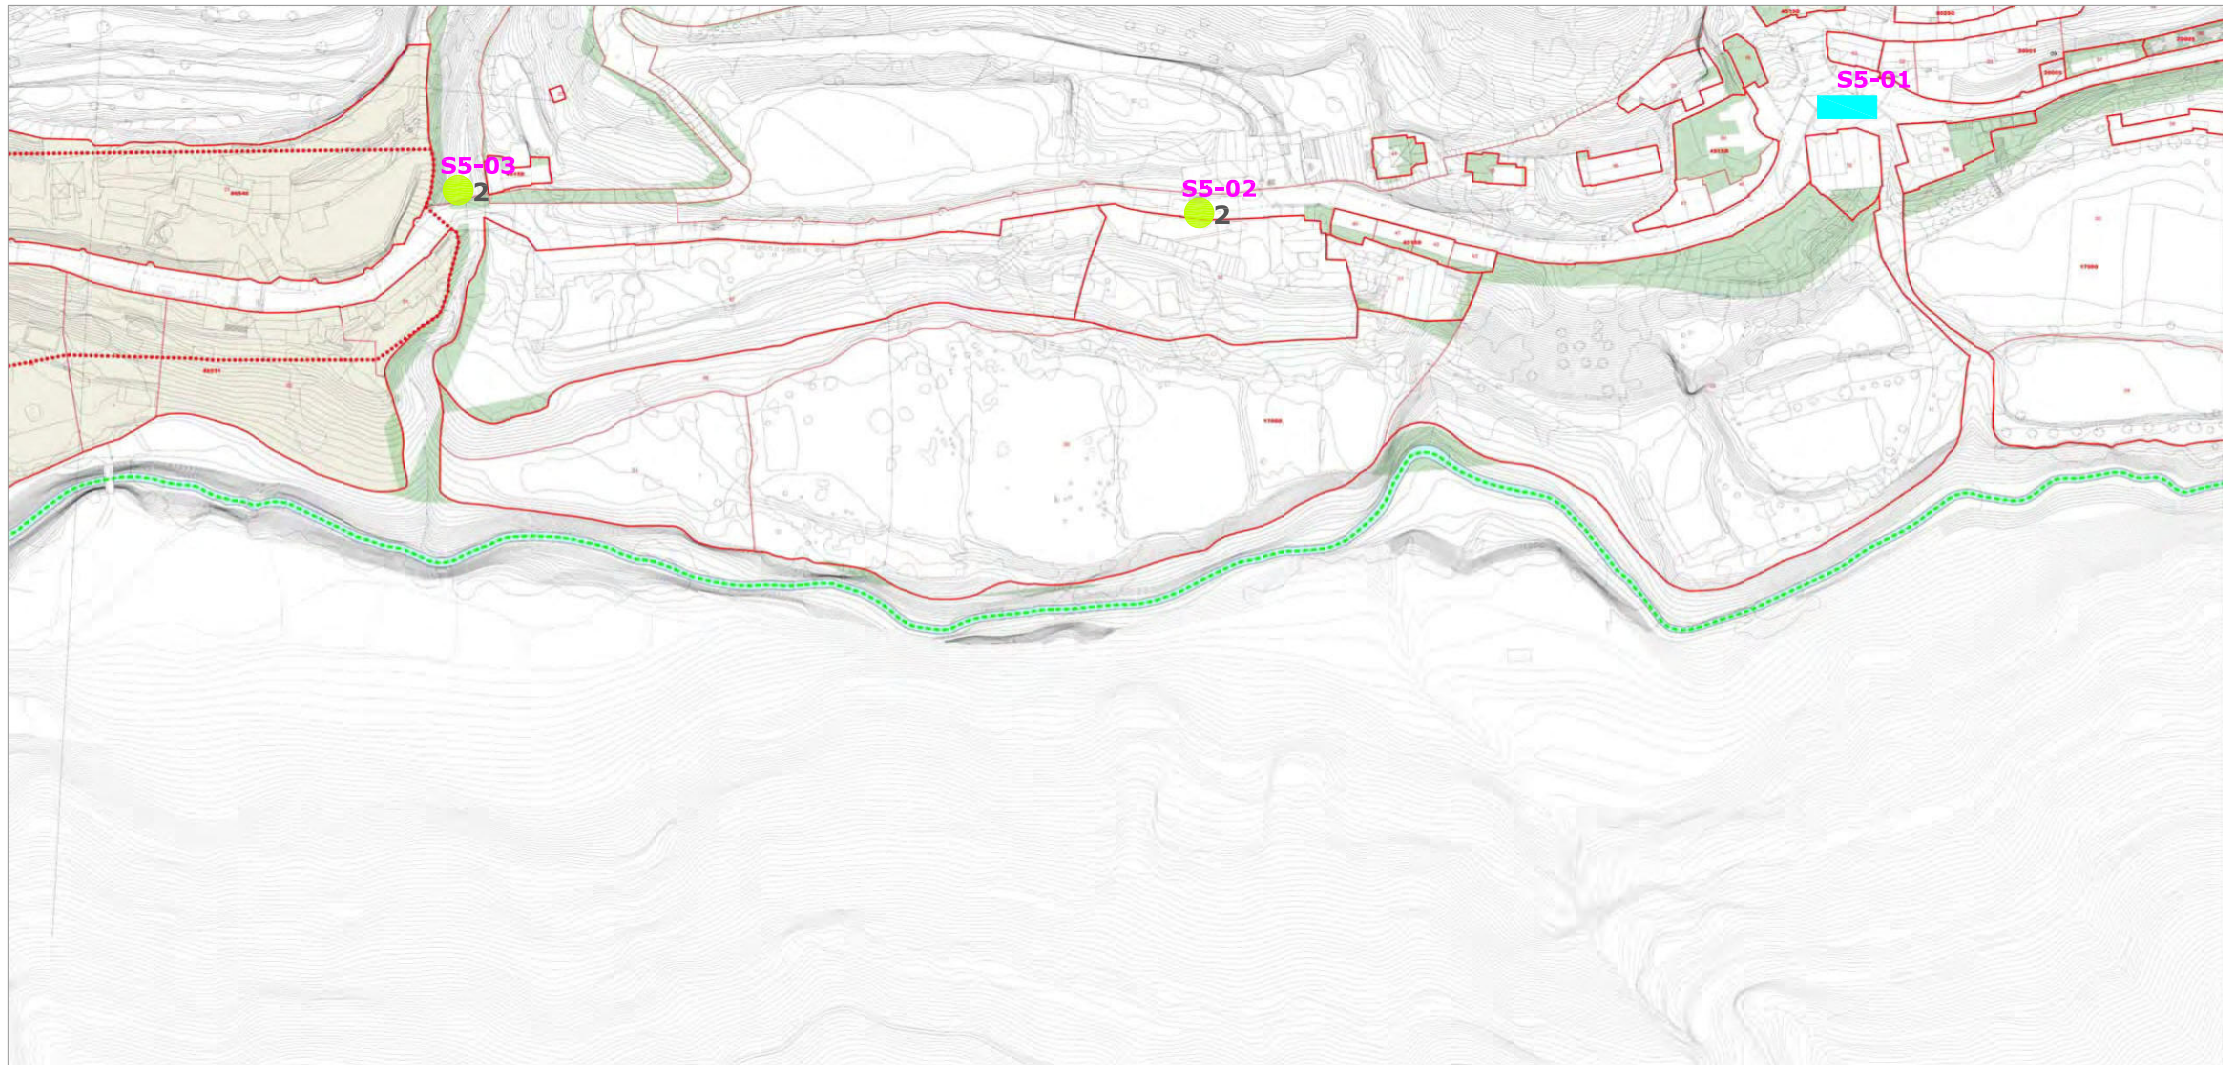

UBICACIÓN CONTENEDORES

A1-04 Código Ident.

CÓDIGO TIPOLOGÍA


- En Superficie
- 1 Cont 120-240 l.
- 2 Cont 900 l.
- 3 Cont 3200 l.

■ Empotrado muro

◆ Adosado/semiempotrado

■ Enterrado

CR Cont. Reciclaje

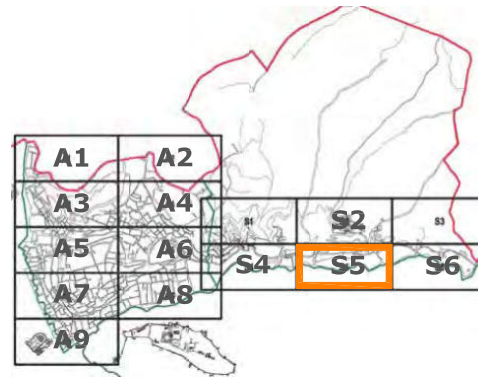

PROYECTO BÁSICO DE INTEGRACIÓN DE CONTENEDORES DE RESIDUOS EN ALBAICÍN Y SACROMONTE

GRANADA JULIO 2020

PROMOTOR: ÁREA DE MEDIOAMBIENTE - AYUNTAMIENTO DE GRANADA

**S5**

ESTADO ACTUAL LOCALIZACIÓN

DE CONTENEDORES DE RESIDUOS

ARQUITECTO: José María Ramírez Izquierdo

Código seguro de verificación: **FRHDQCCPM9R704R22RF6**


La autenticidad de este documento puede ser contrastada en la dirección <https://www.granada.org/cgi-bin/produccion/simcgi.exe/verifica.sim/root>


Conforme de  
Firmado por





GONZALEZ HOLINA JUAN CARLOS  
OLIVARES OLIVARES ARTURO JOSE

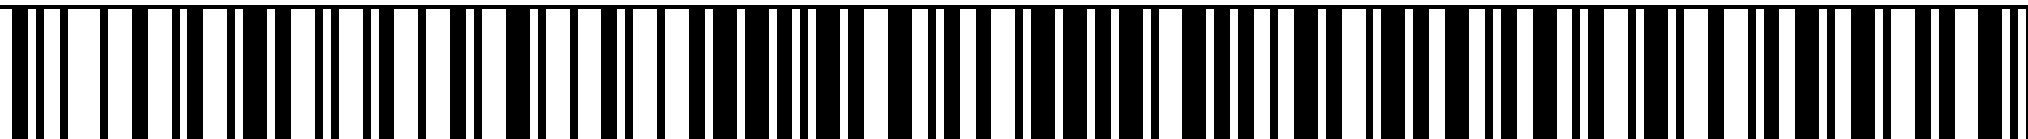
/DIRECTOR/A GENERAL DE MANTENIMIENTO 11-12-2022 20:48:43  
/JEFE DEL SERVICIO DE PROTECCION AHB 09-12-2022 12:45:51

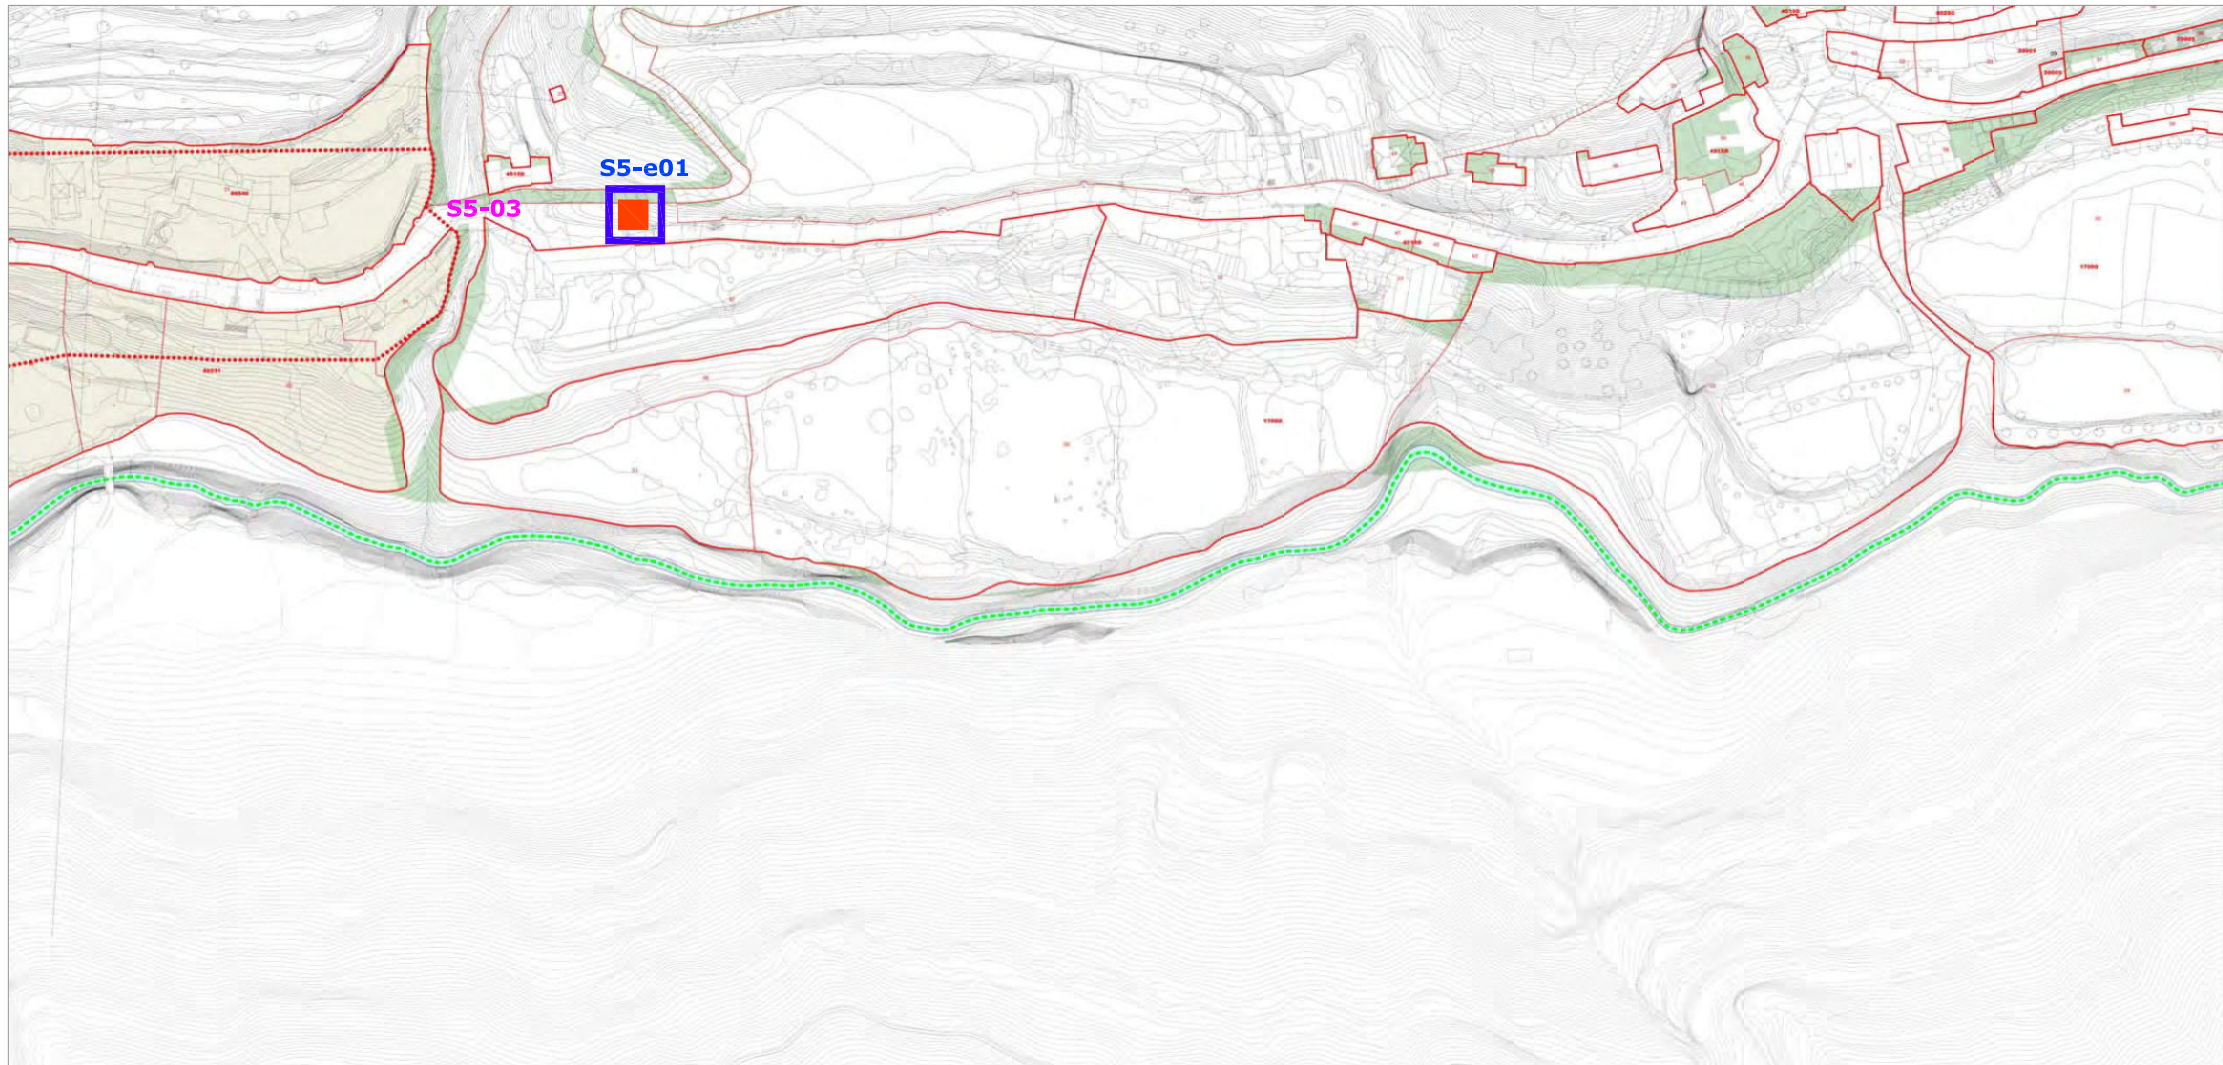Contiene 2  
firmas digitales





- PROPUESTA NUEVA UBICACIÓN  
CONTENEDORES
-  Código Ident.
- AMPLIACIÓN UBICACIÓN  
CONTENEDORES
-  A1-a01
- A1-04 Contenedor existente
- CÓDIGO TIPOLOGÍA
-  Empotrado muro
-  Adosado/semiempotrado

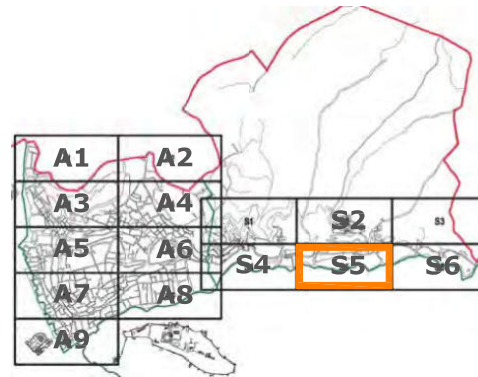

**PROYECTO BÁSICO DE INTEGRACIÓN DE CONTENEDORES  
DE RESIDUOS EN ALBAICÍN Y SACROMONTE**  
GRANADA JULIO 2020

PROMOTOR: ÁREA DE MEDIOAMBIENTE - AYUNTAMIENTO DE GRANADA

**S5**

ARQUITECTO: José María Ramírez Izquierdo

PROPUESTAS DE INTEGRACIÓN  
DE CONTENEDORES DE RESIDUOS

Código seguro de verificación: **FRHDQCCPM9R704R22RF6**


La autenticidad de este documento puede ser contrastada en la dirección  
<https://www.granada.org/cgi-bin/produccion/simcgi.exe/verifica.sim/root>

Conforme de  
Firmado por

GONZALEZ HOLINA JUAN CARLOS  
OLIVARES OLIVARES ARTURO JOSE


/DIRECTOR/A GENERAL DE MANTENIMIENTO 11-12-2022 20:48:43  
/JEFE DEL SERVICIO DE PROTECCION AHB 09-12-2022 12:45:51

Contiene 2  
firmas digitales

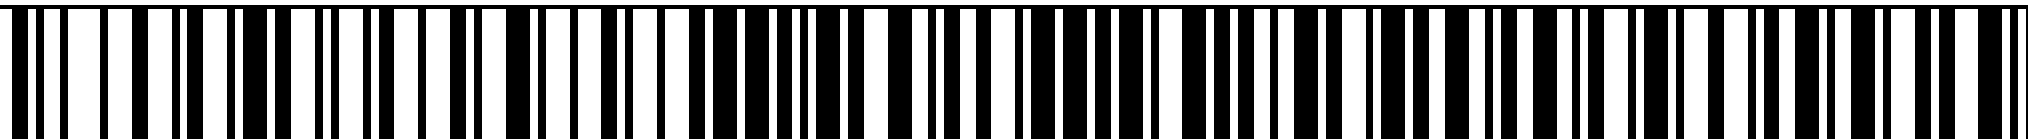

Pag. 3 de 5



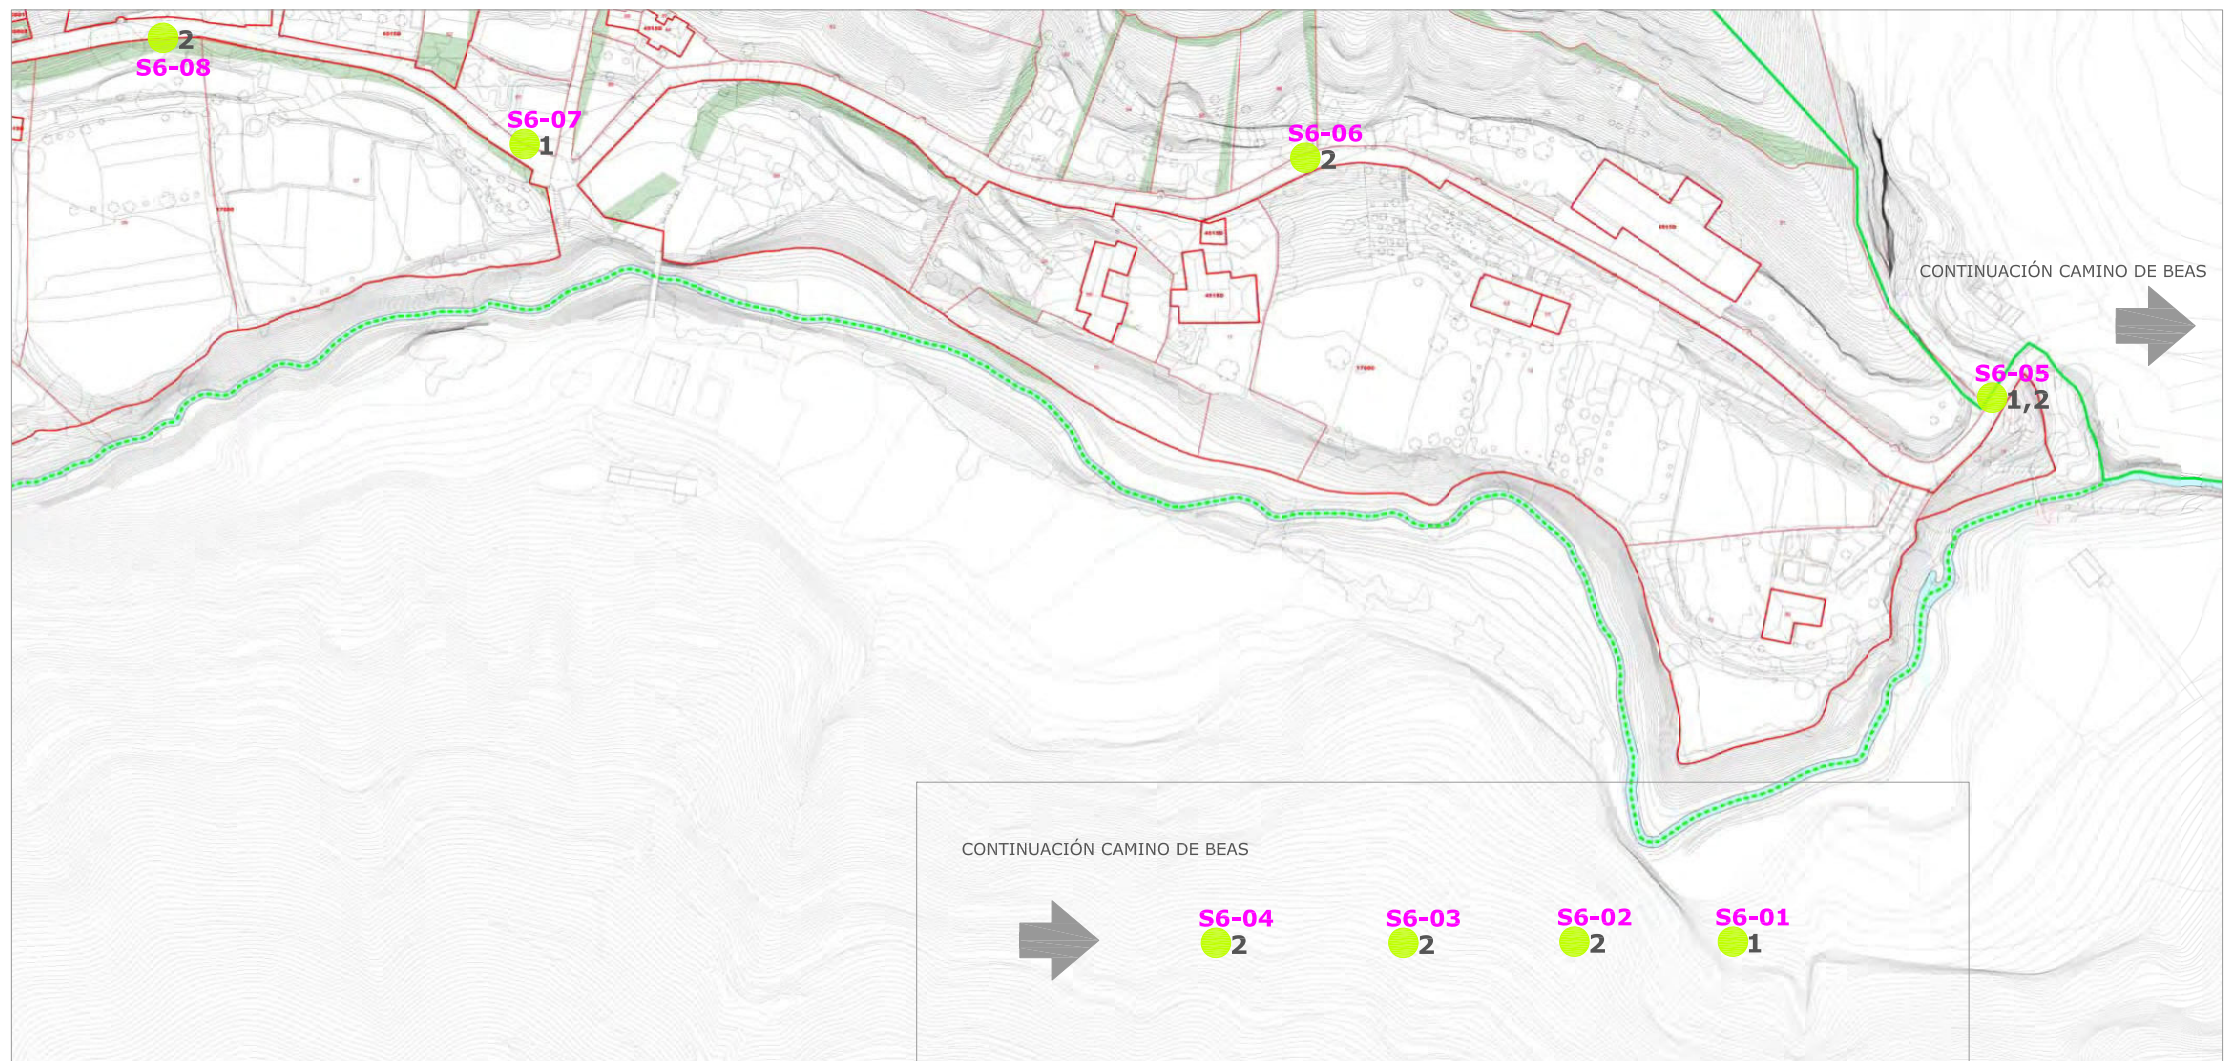

UBICACIÓN CONTENEDORES

**A1-04** Código Ident.

CÓDIGO TIPOLOGÍA


- En Superficie
- 1** Cont 120-240 l.
- 2** Cont 900 l.
- 3** Cont 3200 l.

■ Empotrado muro

◆ Adosado/semiempotrado

■ Enterrado

**CR** Cont. Reciclaje

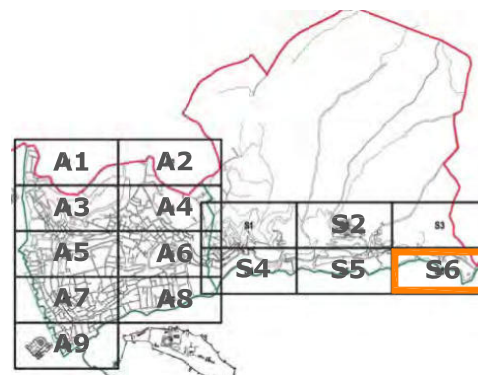

**PROYECTO BÁSICO DE INTEGRACIÓN DE CONTENEDORES DE RESIDUOS EN ALBAICÍN Y SACROMONTE**

GRANADA JULIO 2020

PROMOTOR: ÁREA DE MEDIOAMBIENTE - AYUNTAMIENTO DE GRANADA

**S6**

ESTADO ACTUAL LOCALIZACIÓN

DE CONTENEDORES DE RESIDUOS

ARQUITECTO: José María Ramírez Izquierdo

Código seguro de verificación: **FRHDQCCPM9R704R22RF6**

La autenticidad de este documento puede ser contrastada en la dirección <https://www.granada.org/cgi-bin/produccion/simcgi.exe/verifica.sim/root>

Conforme de  
Firmado por

GONZALEZ HOLINA JUAN CARLOS  
OLIVARES OLIVARES ARTURO JOSE

/DIRECTOR/A GENERAL DE MANTENIMIENTO 11-12-2022 20:48:43  
/JEFE DEL SERVICIO DE PROTECCION AHB 09-12-2022 12:45:51

Contiene 2  
firmas digitales



Página  
intencionadamente en  
blanco

Código seguro de verificación: **FRHDQCCPM9R704R22RF6**

La autenticidad de este documento puede ser contrastada en la dirección  
<https://www.granada.org/cgi-bin/produccion/simcgi.exe/verifica.sim/root>

Conforme de	GONZALES HOLINA JUAN CARLOS	/DIRECTOR/A GENERAL DE MANTENIMIENTO	11-12-2022 20:48:43
Firmado por	OLIVARES OLIVARES ARTURO JOSE	/JEFE DEL SERVICIO DE PROTECCION AHB	09-12-2022 12:45:51

Contiene 2  
firmas digitales



Pag. 5 de 5

