



AYUNTAMIENTO DE GRANADA
CONCEJALÍA DELEGADA DE EMPRENDIMIENTO, TURISMO Y COMERCIO
OCUPACIÓN DE VÍA PÚBLICA



ANEXO IV: PLANIMETRÍA


PLANO N°1: Mercadillo Zaidin

PLANO N°2: Mercadillo Chana


PLANO N°3: Mercadillo Almanjayar


PLANO N°4: Mercadillo Plaza Larga

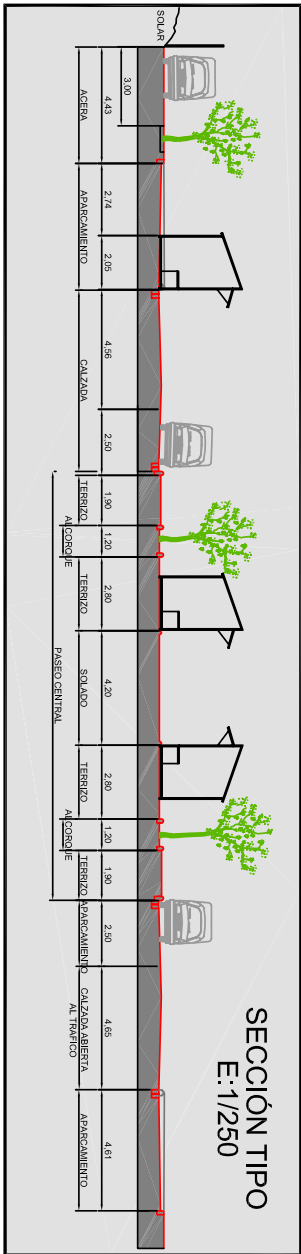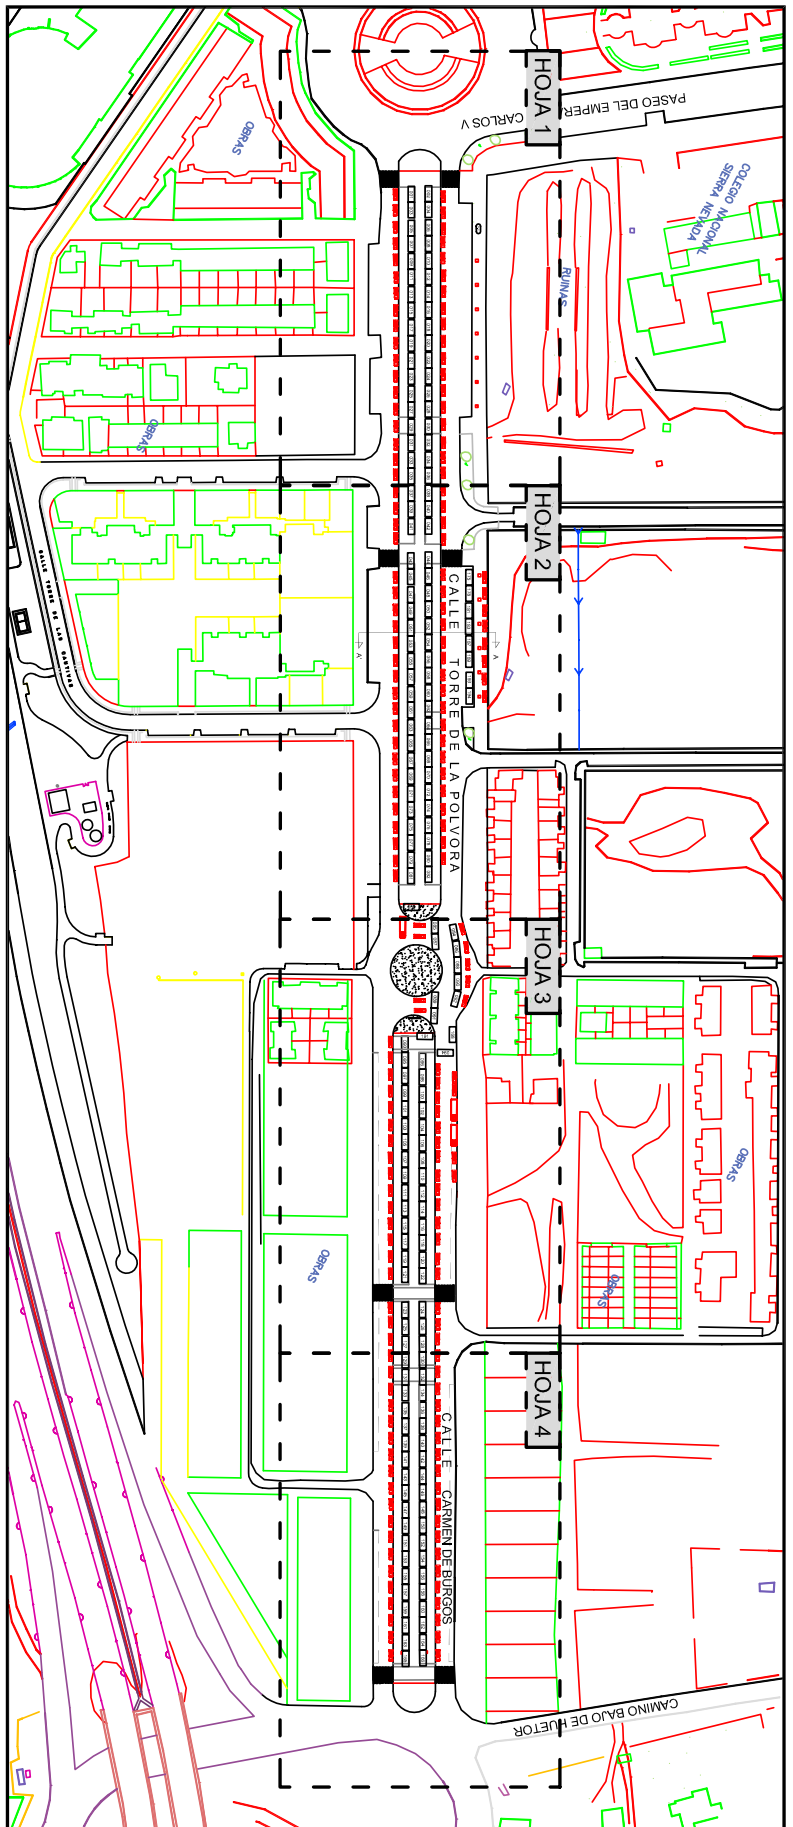




 Ayuntamiento de Granada
 Área de Emprendimiento, Turismo y Comercio
 Ocupación de Via Pública

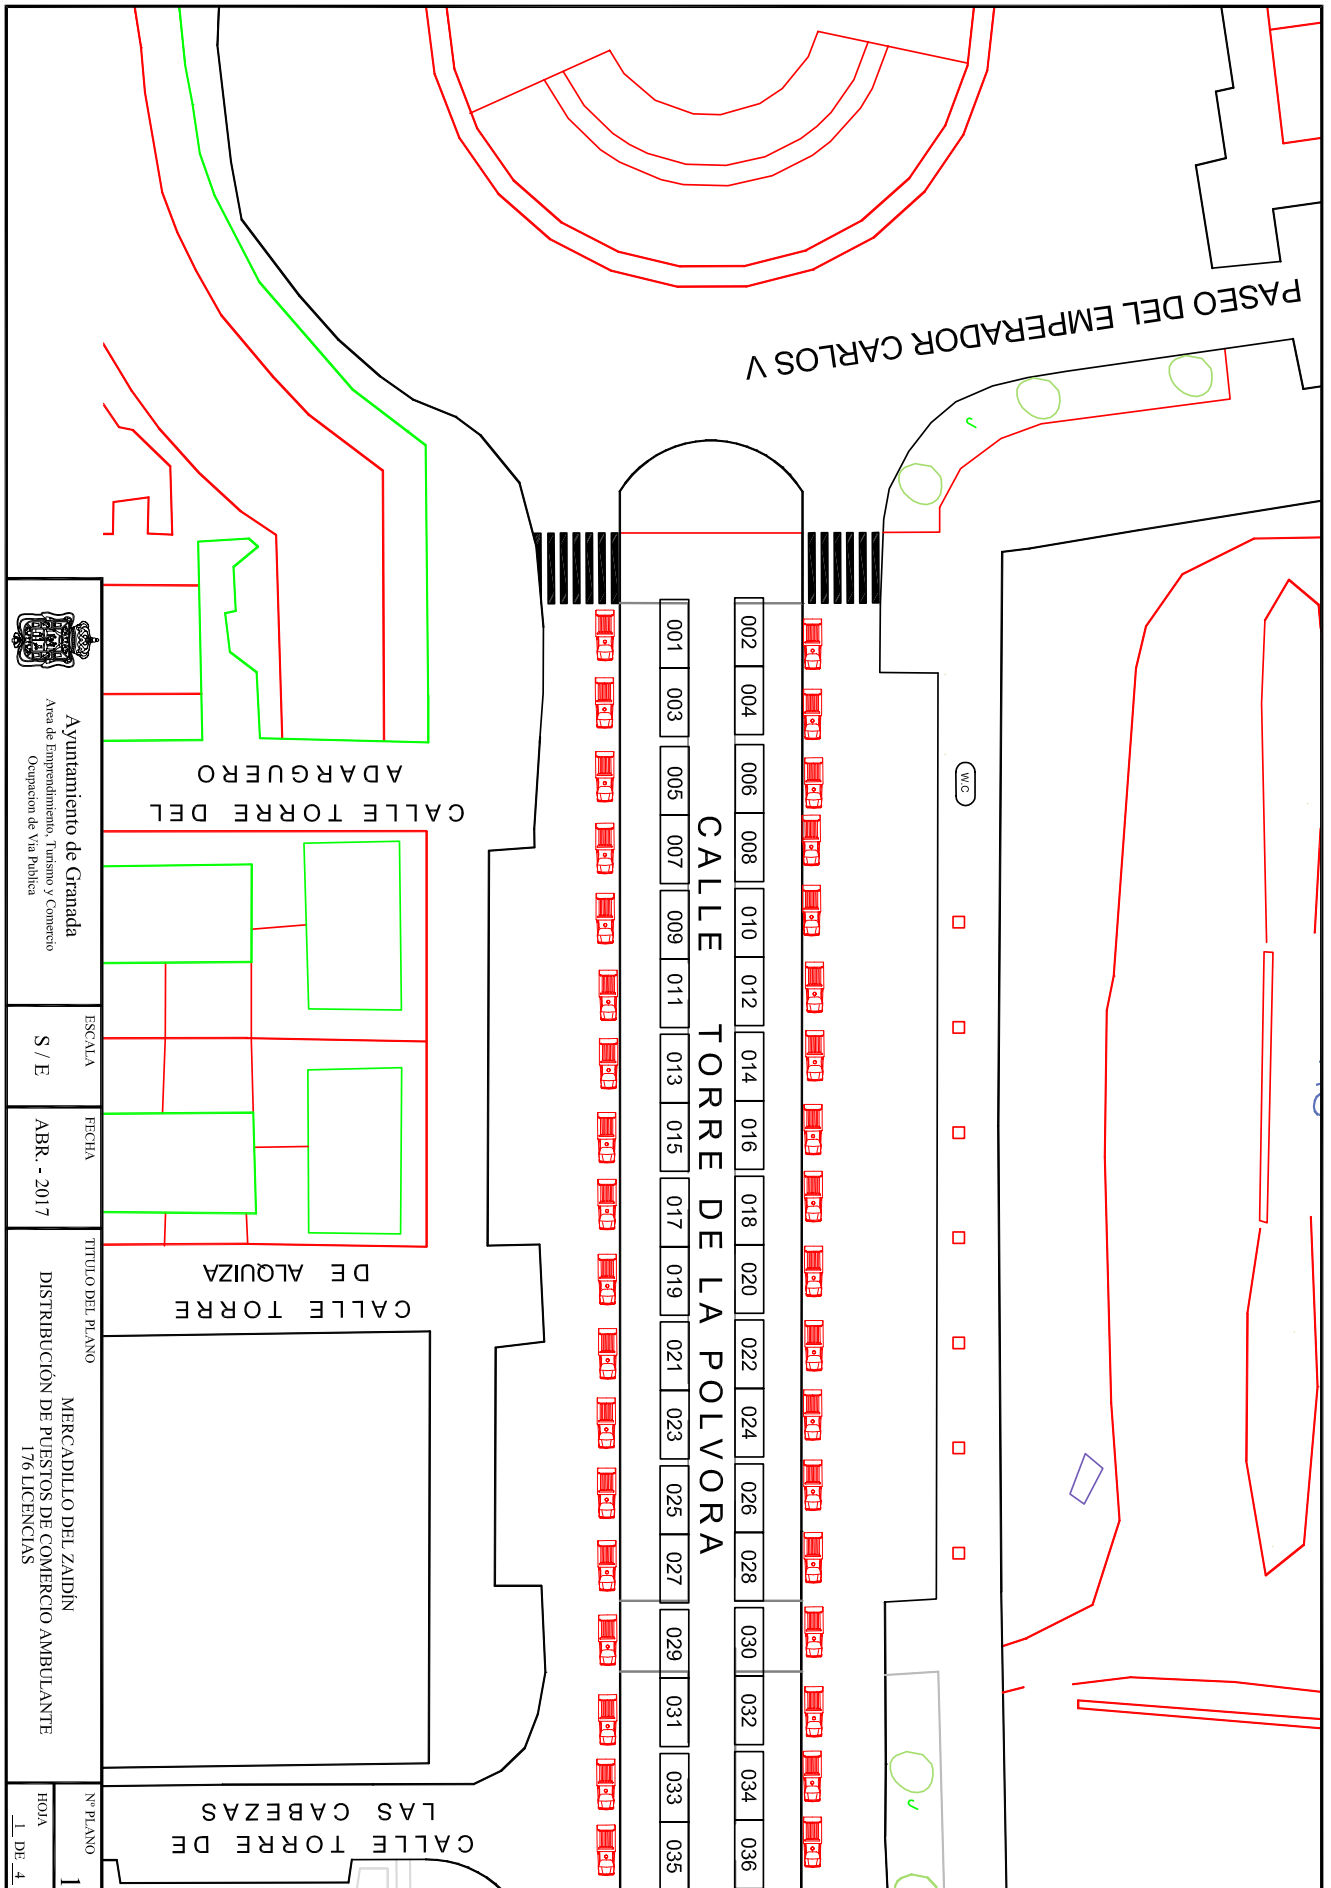
ESCALA	FECHA	TÍTULO DEL PLANO	Nº PLANO
S / E	ABR. - 2017	MERCADILLO DEL ZAIDÍN DISTRIBUCIÓN DE PUESTOS DE COMERCIO AMBULANTE 176 LICENCIAS	1
			HOJA 0 DE 4

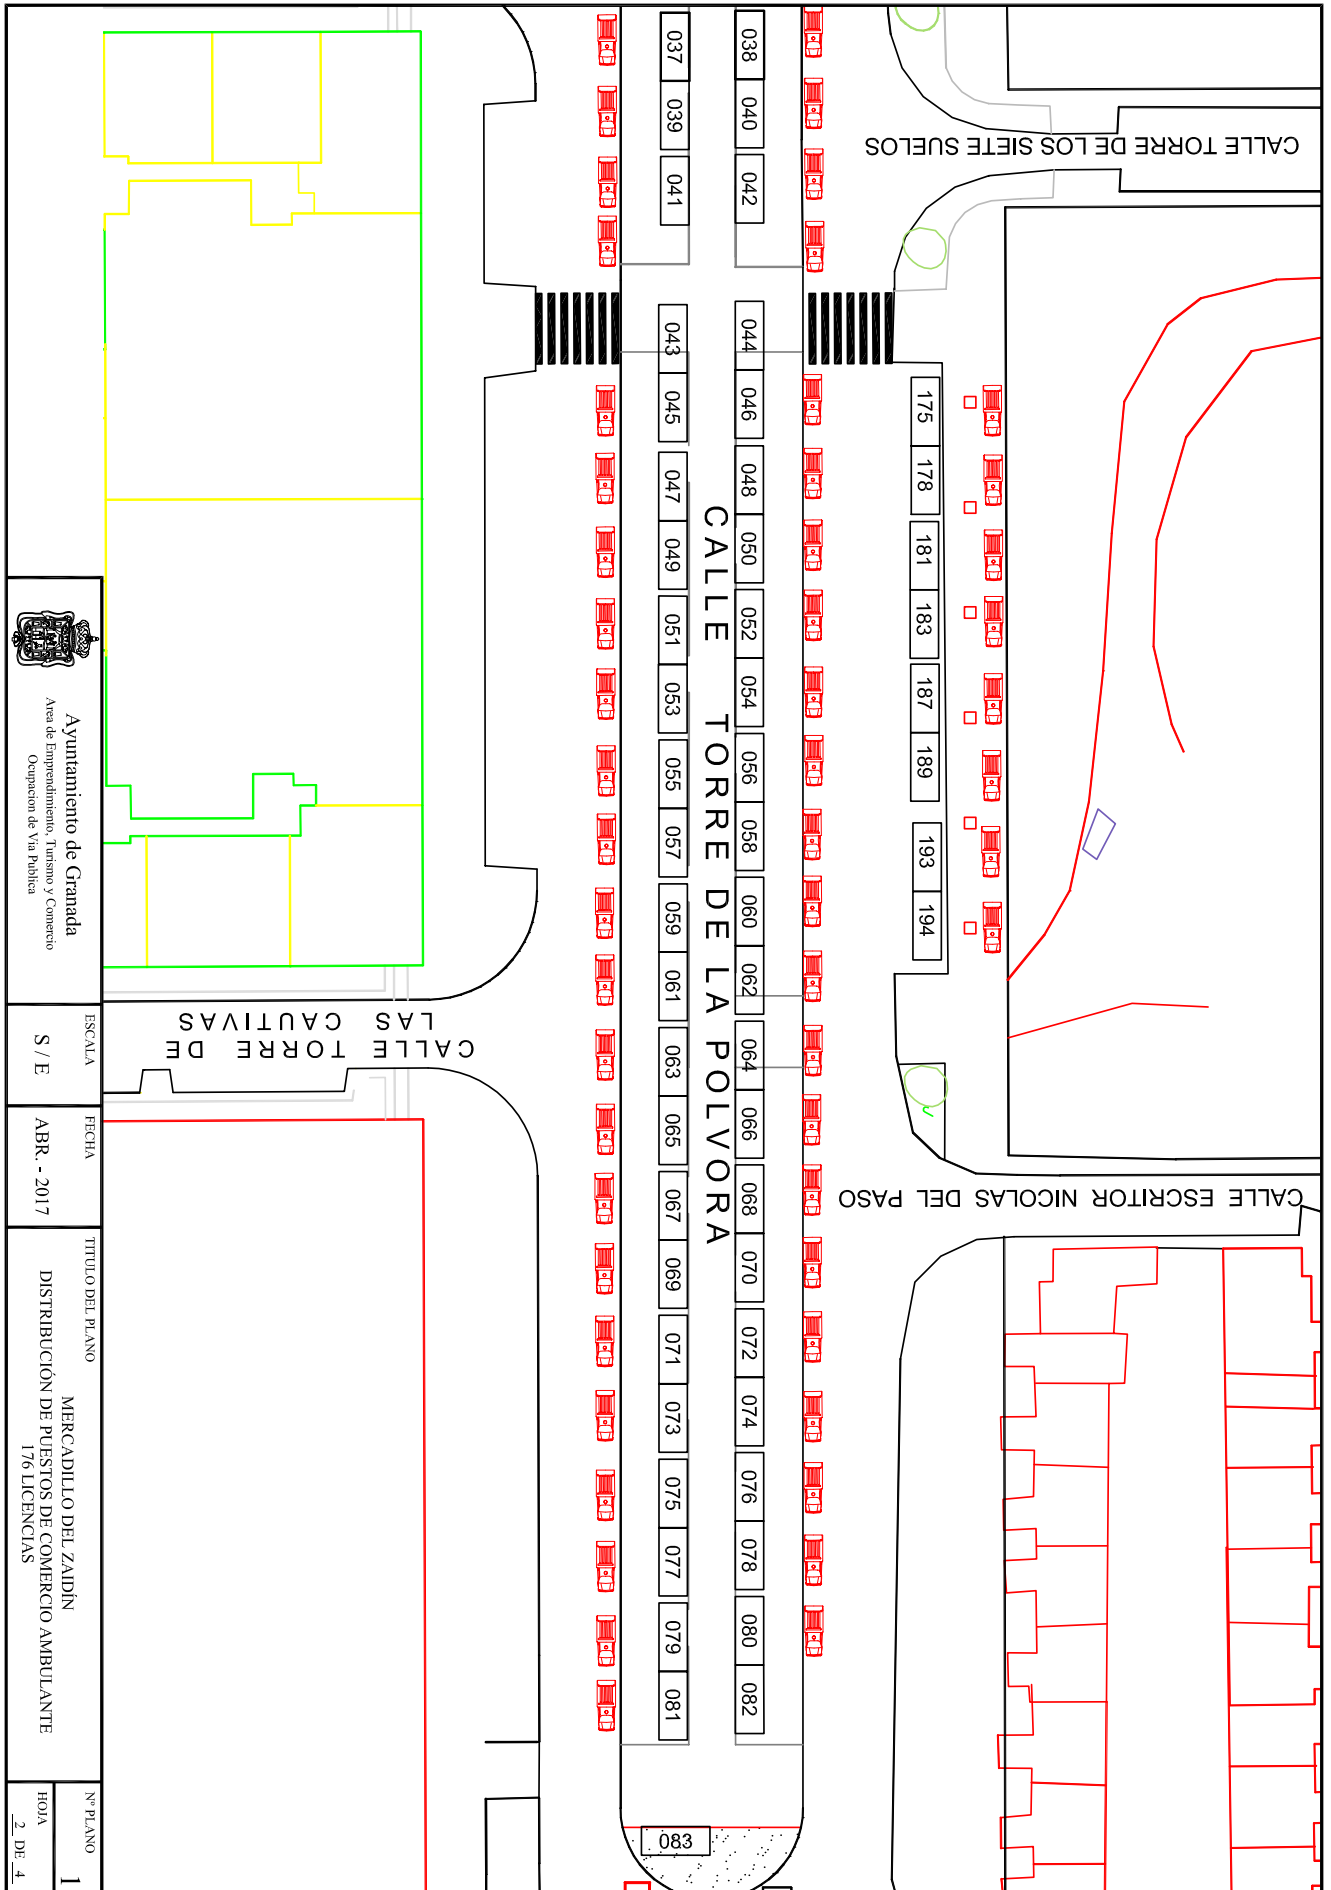

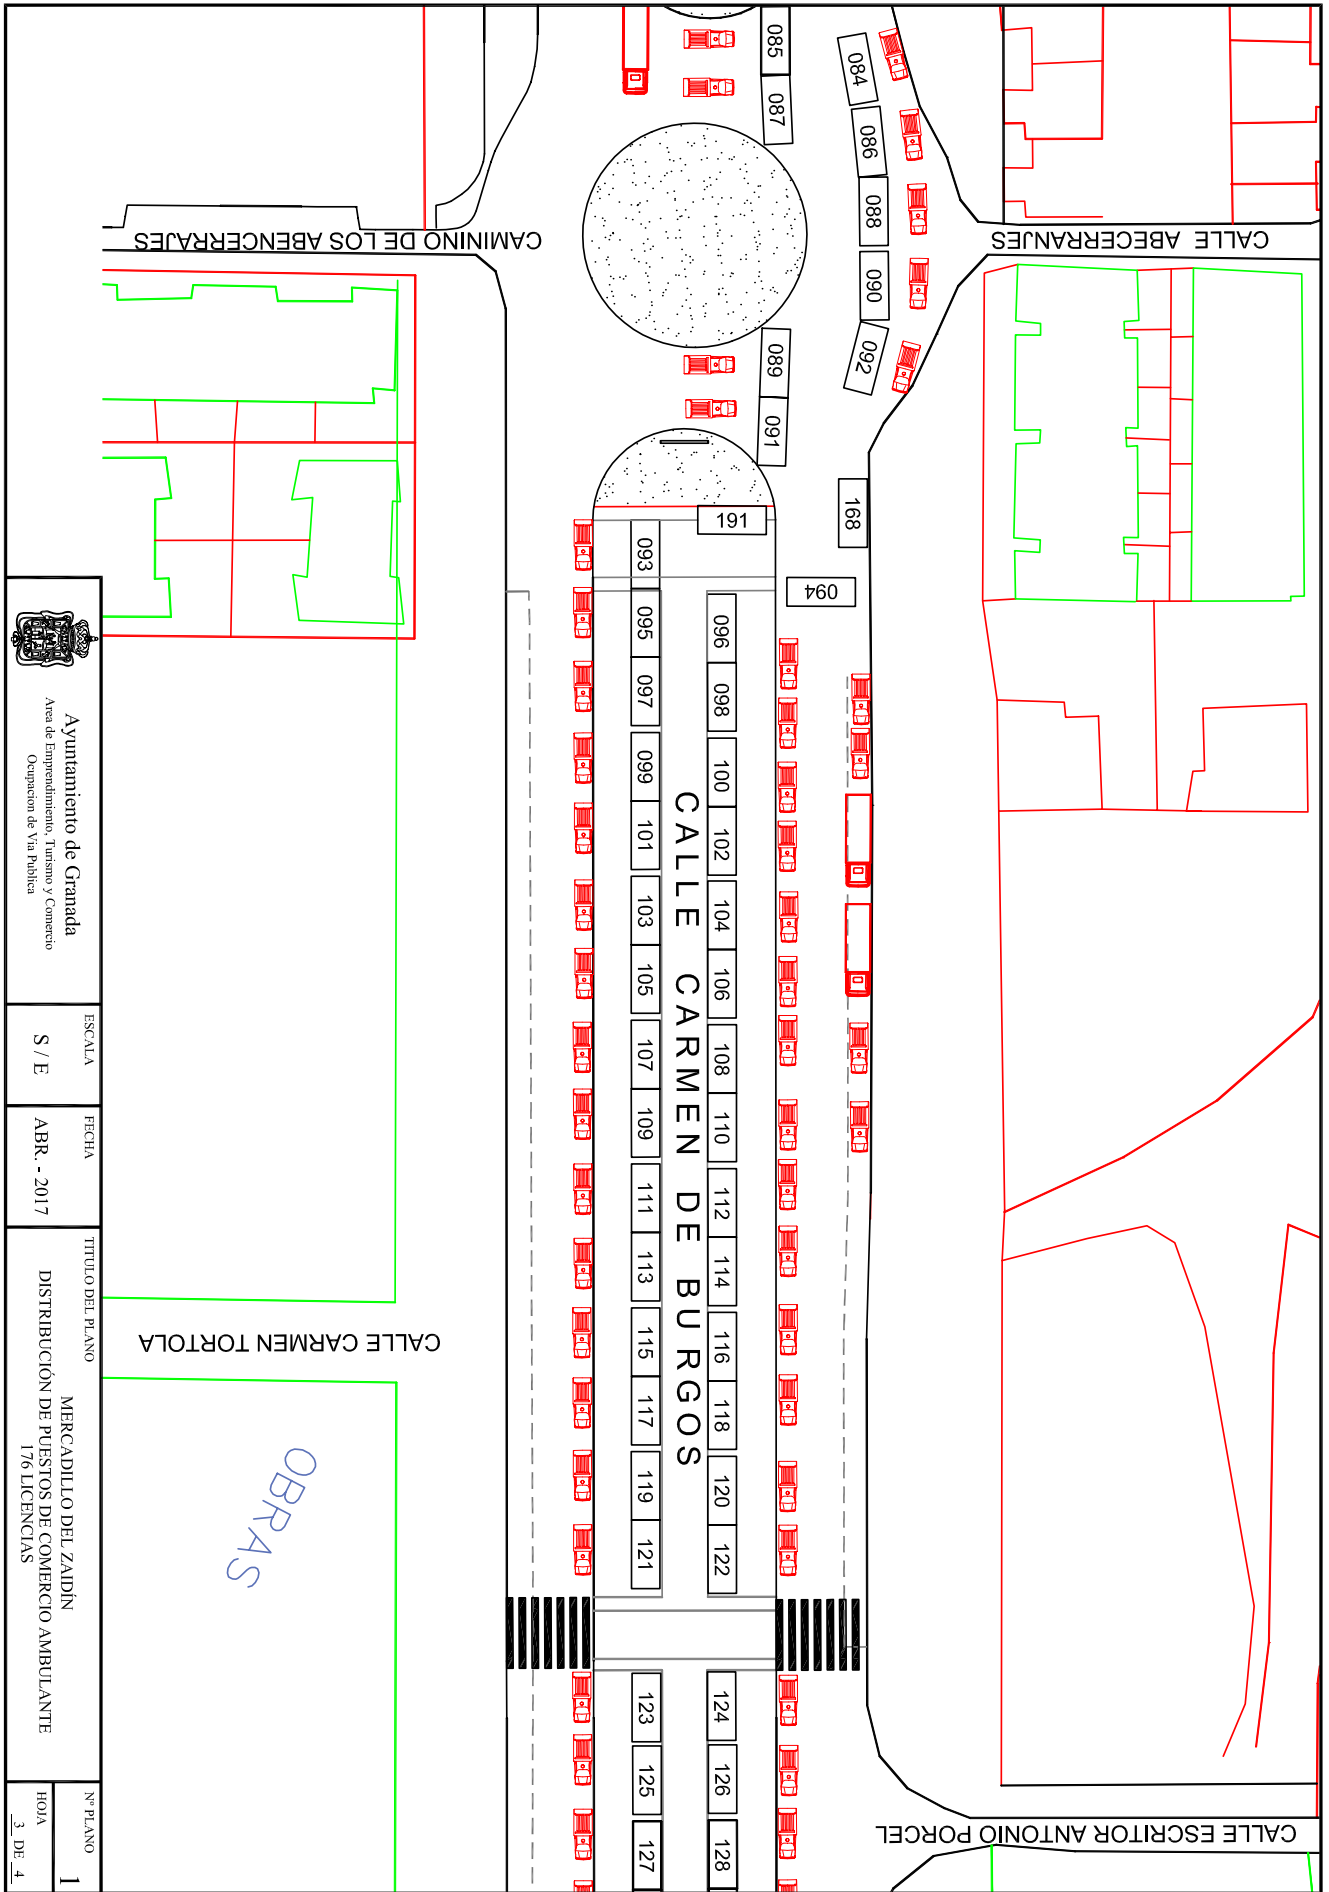




 <p>Ayuntamiento de Granada Area de Emprendimiento, Turismo y Comercio Ocupacion de Via Publica</p>	ESCALA	FECHA	TITULO DEL PLANO	N° PLANO 1 HOJA <u>3</u> DE <u>4</u>
	S / E	ABR. - 2017	MERCADILLO DEL ZAIDIN DISTRIBUCION DE PUESTOS DE COMERCIO AMBULANTE 176 LICENCIAS	

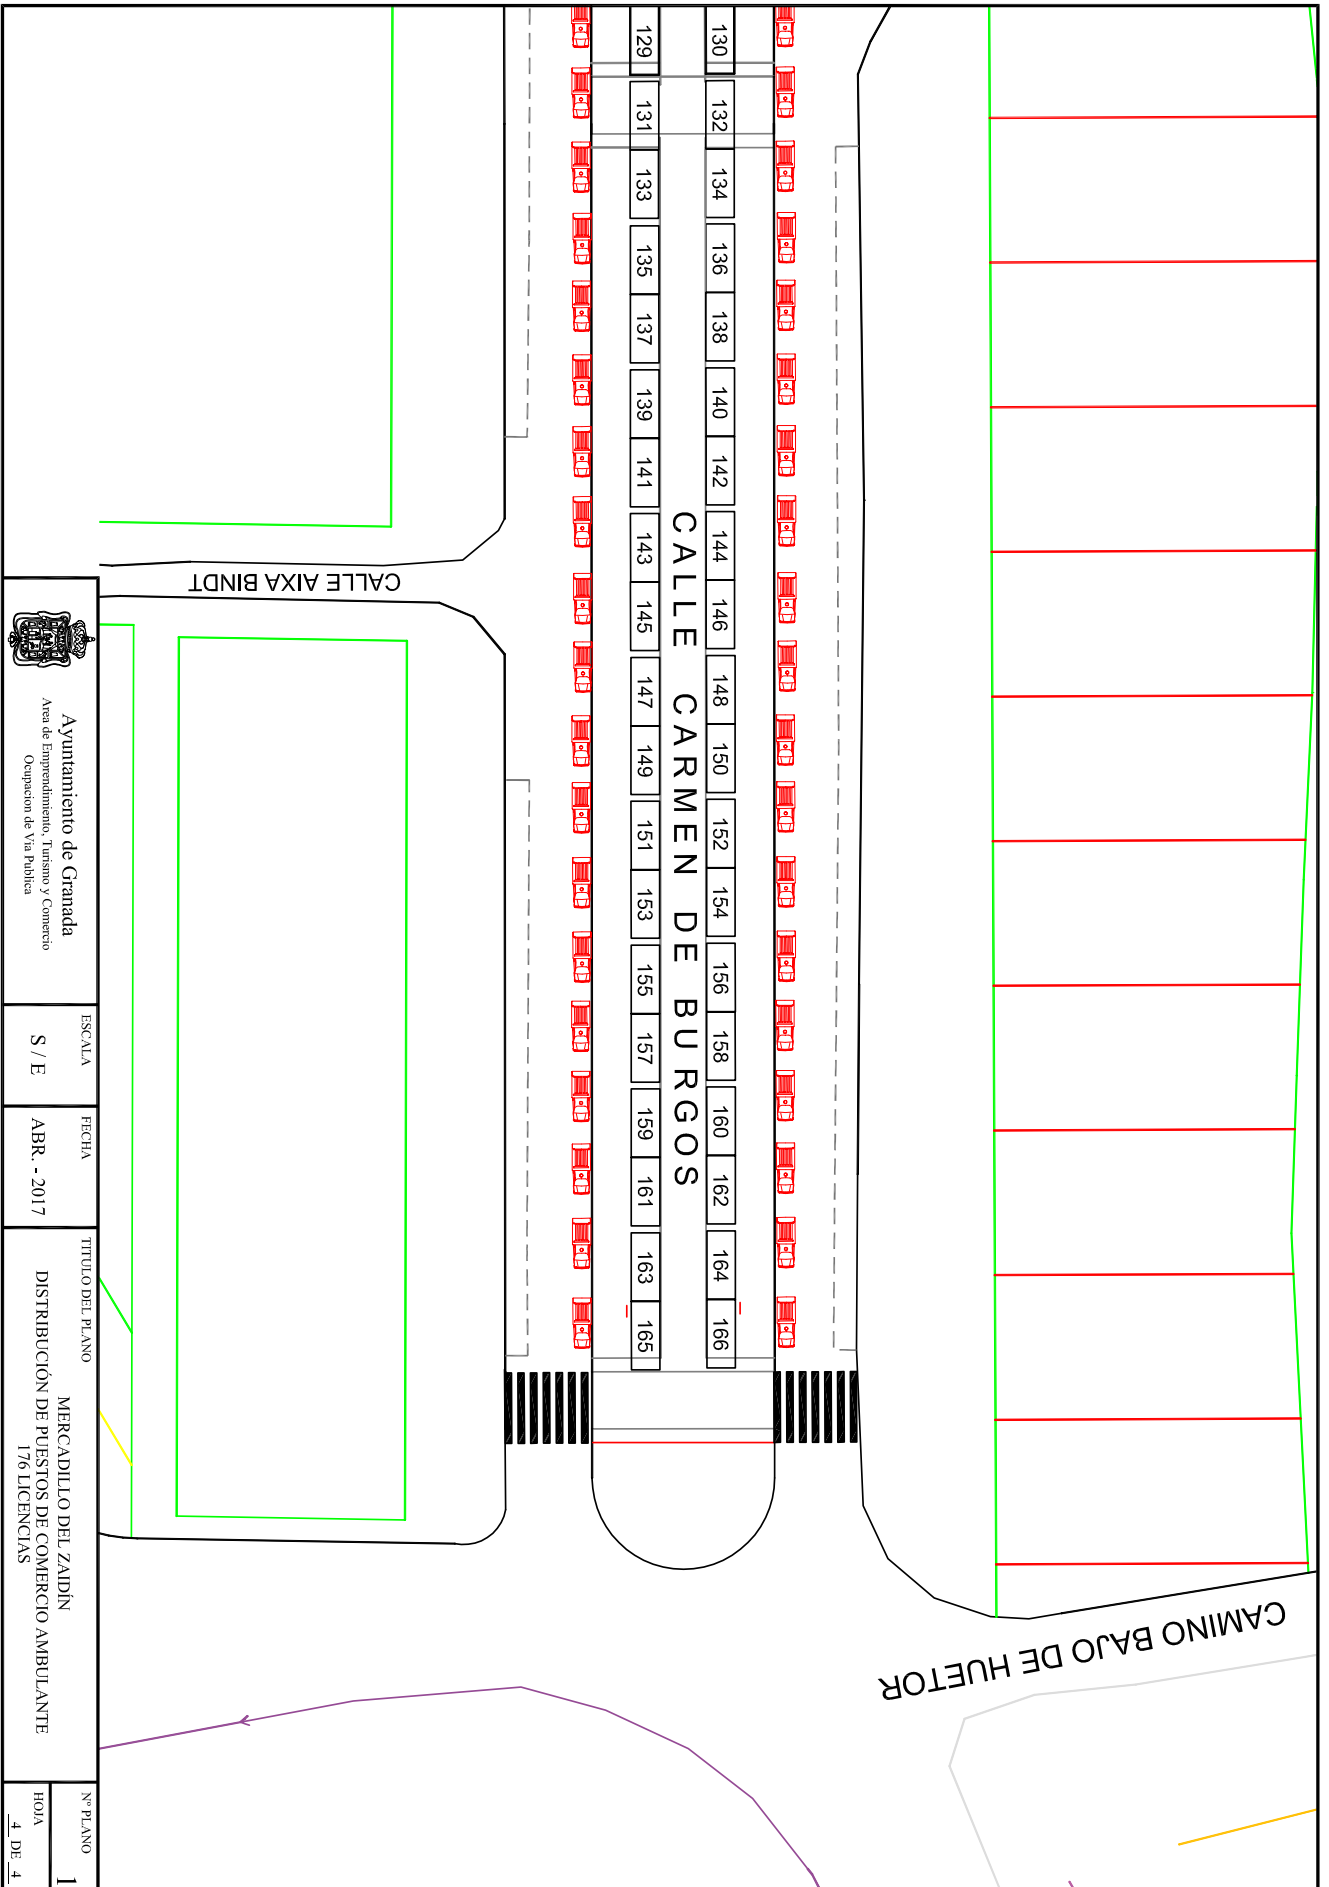



Ayuntamiento de Granada
Área de Emprendimiento, Turismo y Comercio
Operación de Vía Pública

CALLE AIXA BINDT

CALLE CARMEN DE BURGOS

CAMINO BAJO DE HUETOR

ESCALA	FECHA	TÍTULO DEL PLANO	Nº PLANO
S / E	ABR. - 2017	MERCADILLO DEL ZAIDÍN DISTRIBUCIÓN DE PUESTOS DE COMERCIO AMBULANTE 176 LICENCIAS	1
			Hoja
			4 DE 4

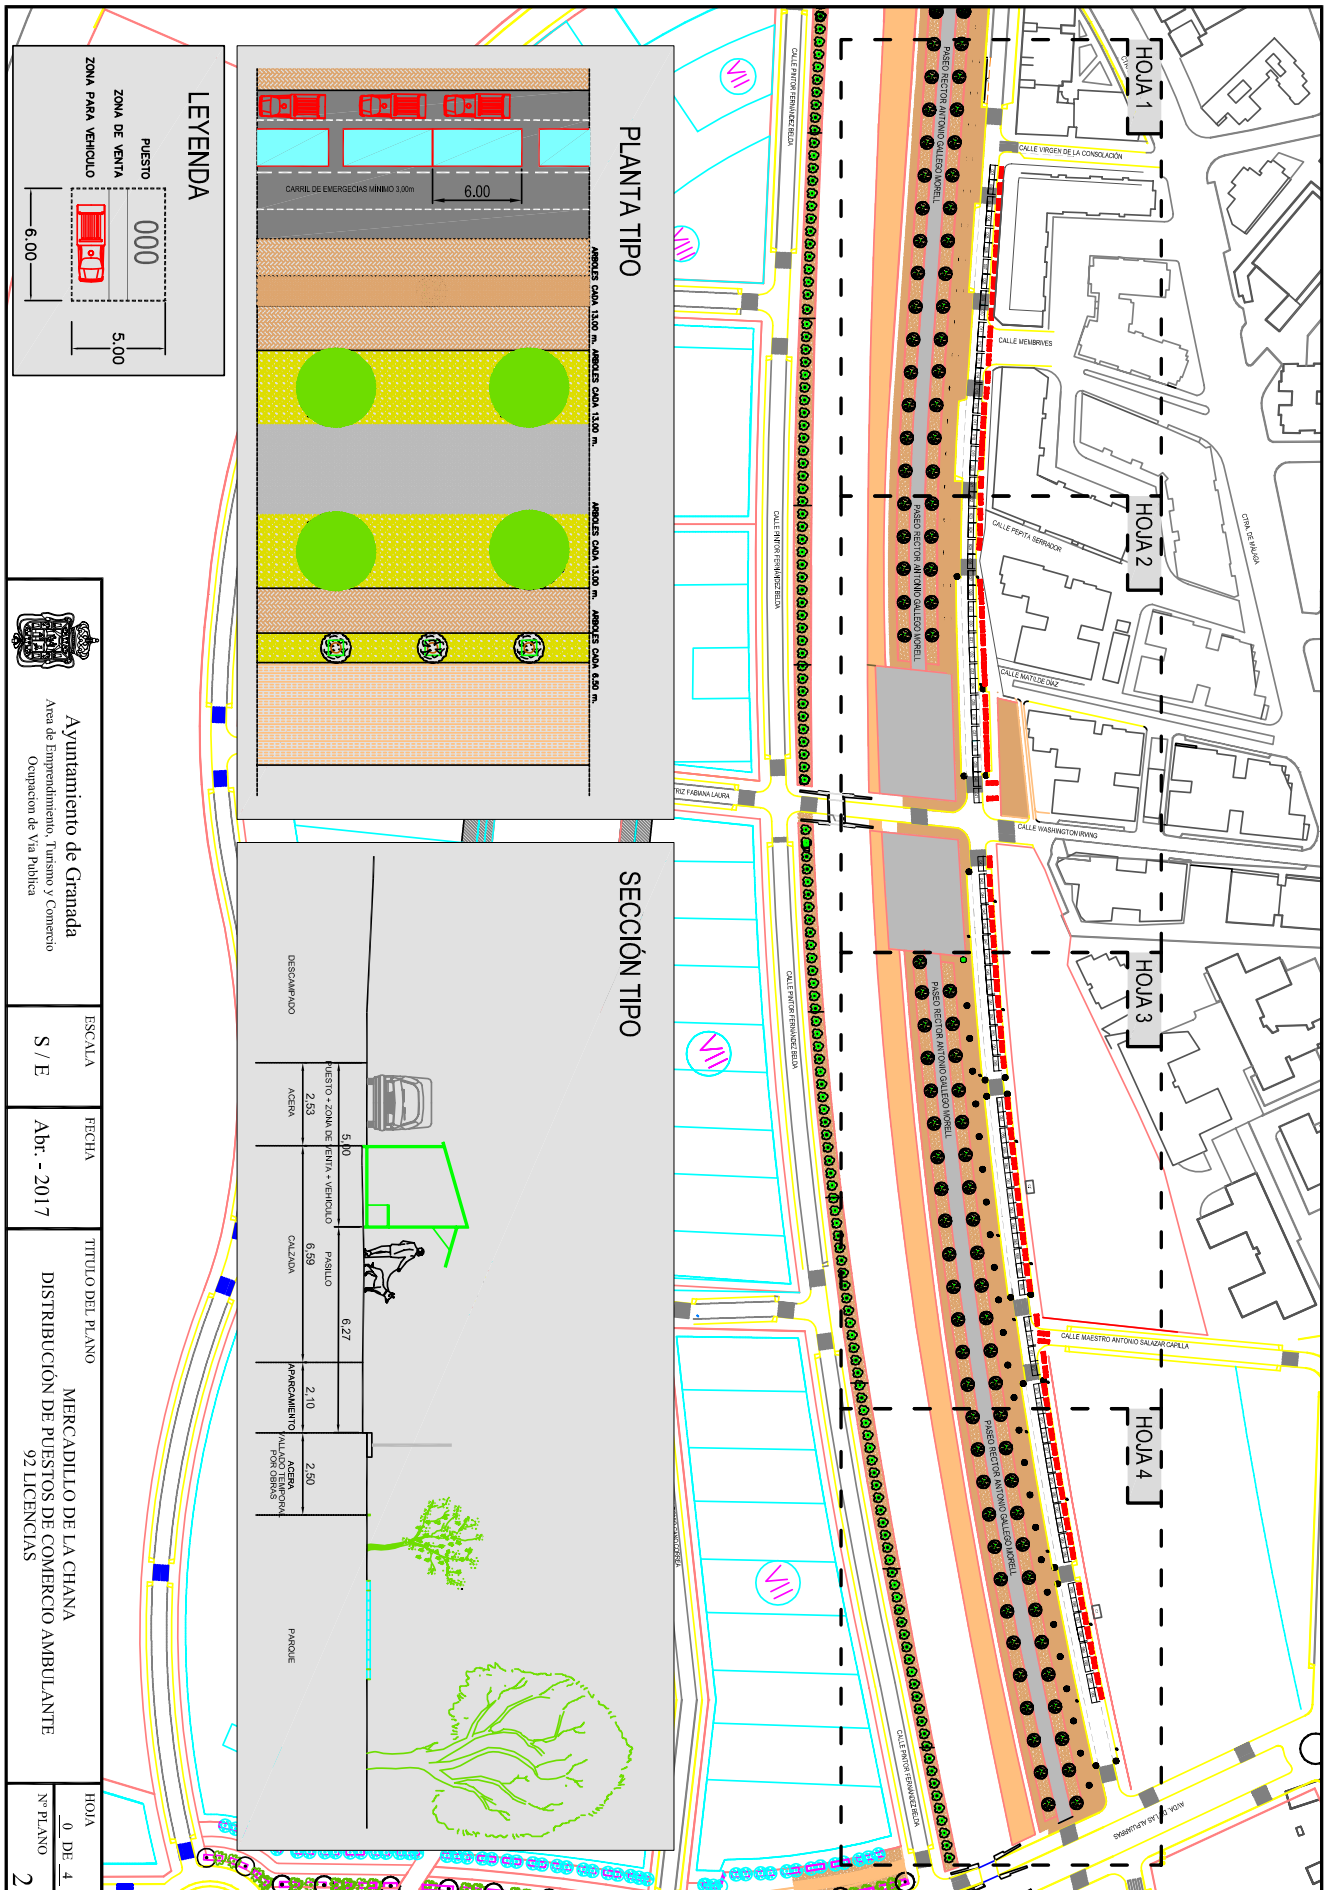

LEYENDA

PUERTO 000

ZONA DE VENTA

ZONA PARA VEHICULO

6.00

5.00

PLANTA TIPO

CARRIL DE EMERGENCIAS MÍNIMO 3.00m

6.00

ARCOS CUA 13,00 M, ARCOS CUA 13,00 M, ARCOS CUA 13,00 M, ARCOS CUA 6,50 M, ARCOS CUA 6,50 M

SECCIÓN TIPO

DESCAMPADO	PUERTO	APARCAMIENTO	ACERA	ACERA	PARQUE
5.00	6.27	2.10	2.50		
PUERTO - ZONA DE PEÑA + VEHICULO	ACERAS	ACERAS	ACERAS		
2.53	6.99	2.50	2.50		

Ayuntamiento de Granada

Área de Emprendimiento, Turismo y Comercio

Ocupación de Vía Pública

ESCALA

FECHA


TÍTULO DEL PLANO


MERCADILLO DE LA CHANA


DISTRIBUCIÓN DE PUESTOS DE COMERCIO AMBULANTE


92 LICENCIAS


HOJA	0 DE 4
Nº PLANO	2

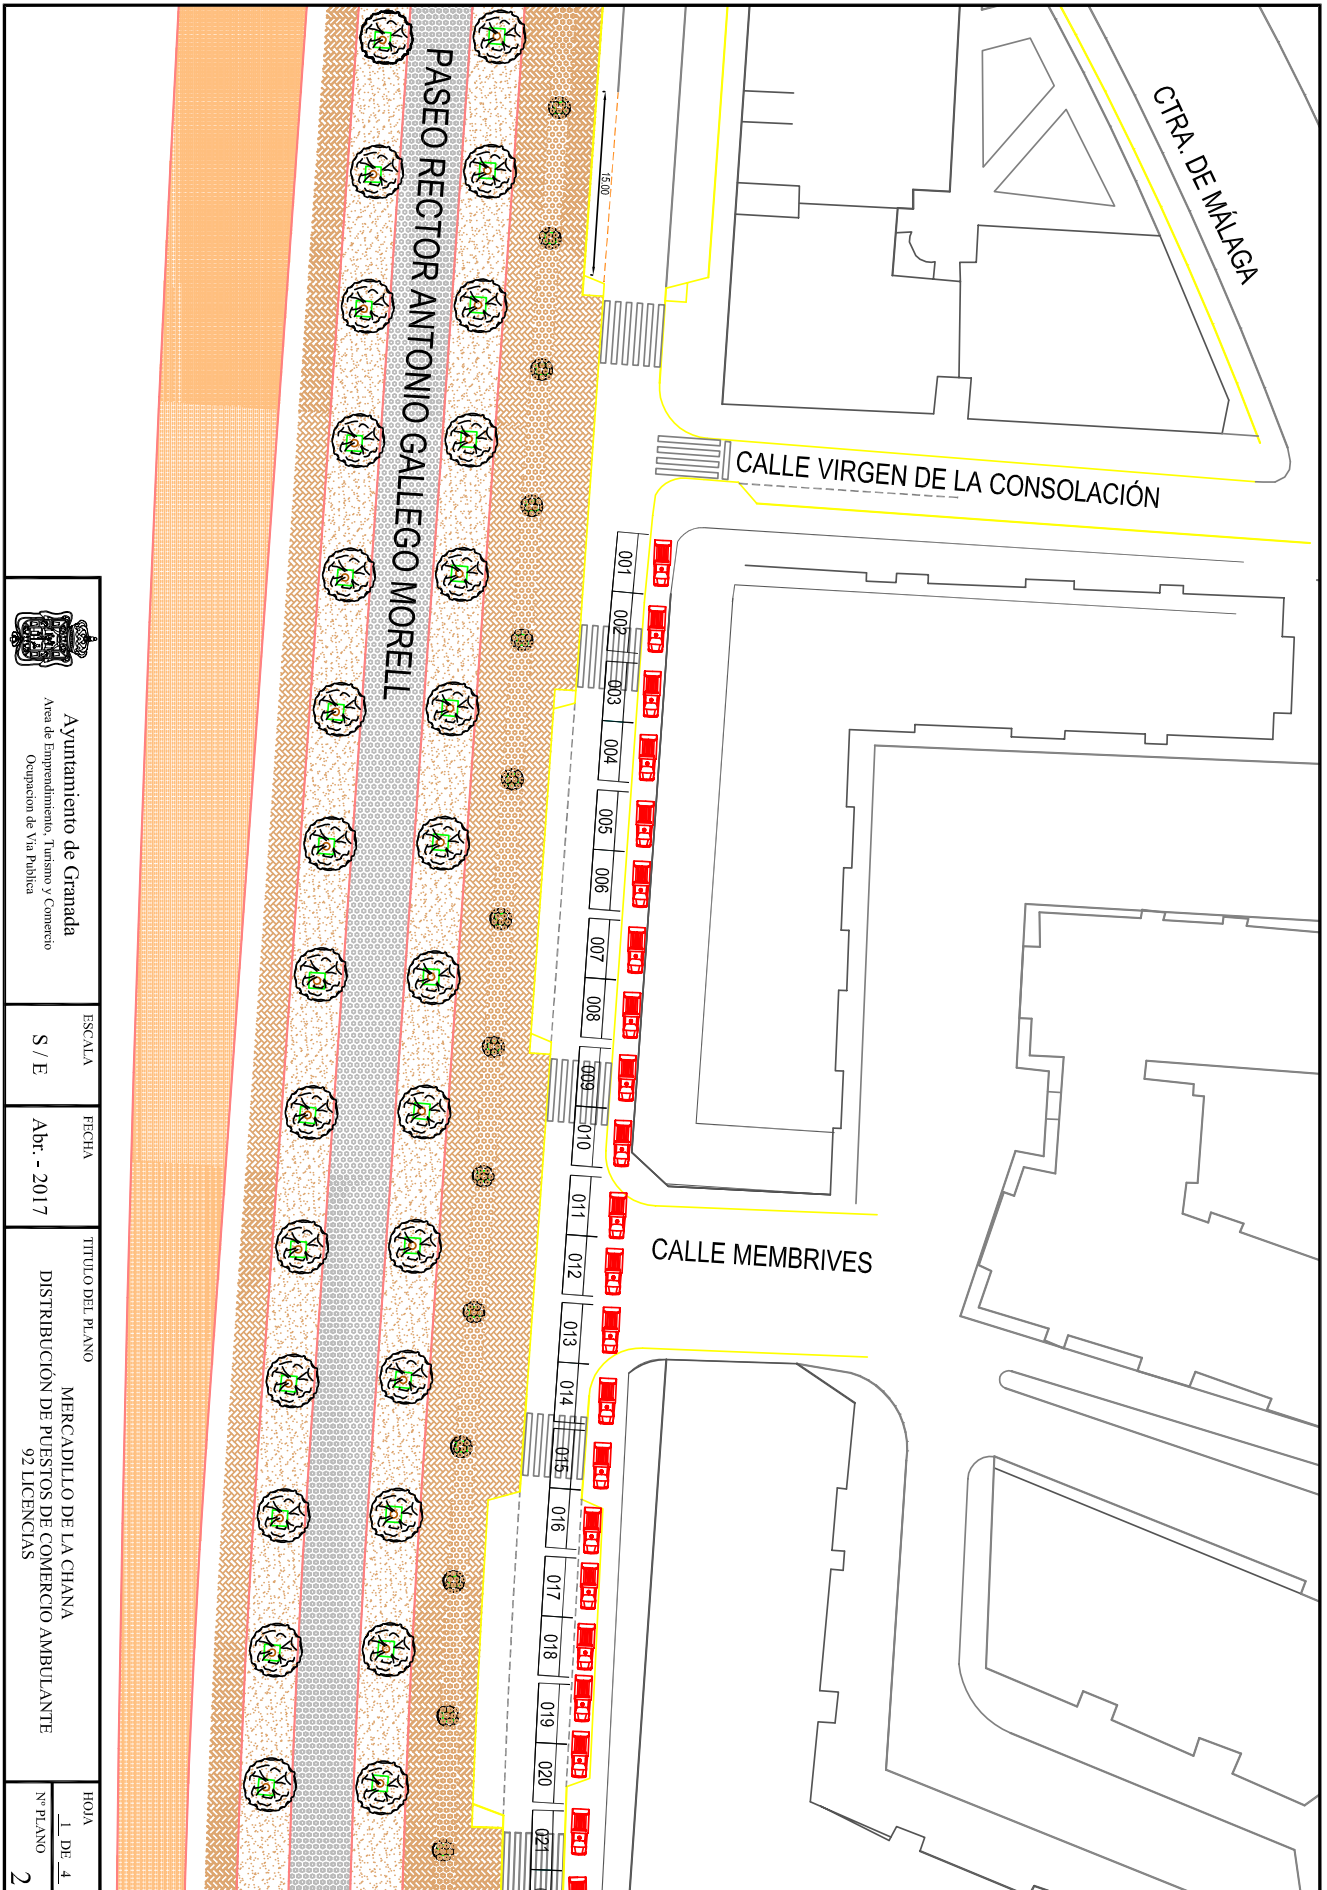


	Ayuntamiento de Granada		ESCALA	FECHA	TÍTULO DEL PLANO	HOJA
	Área de Emprendimiento, Turismo y Comercio		S / E	Abri. - 2017	MERCADILLO DE LA CHANA	1 DE 4
Occupación de Via Pública					DISTRIBUCIÓN DE PUESTOS DE COMERCIO AMBULANTE	Nº PLANO
					92 LICENCIAS	2

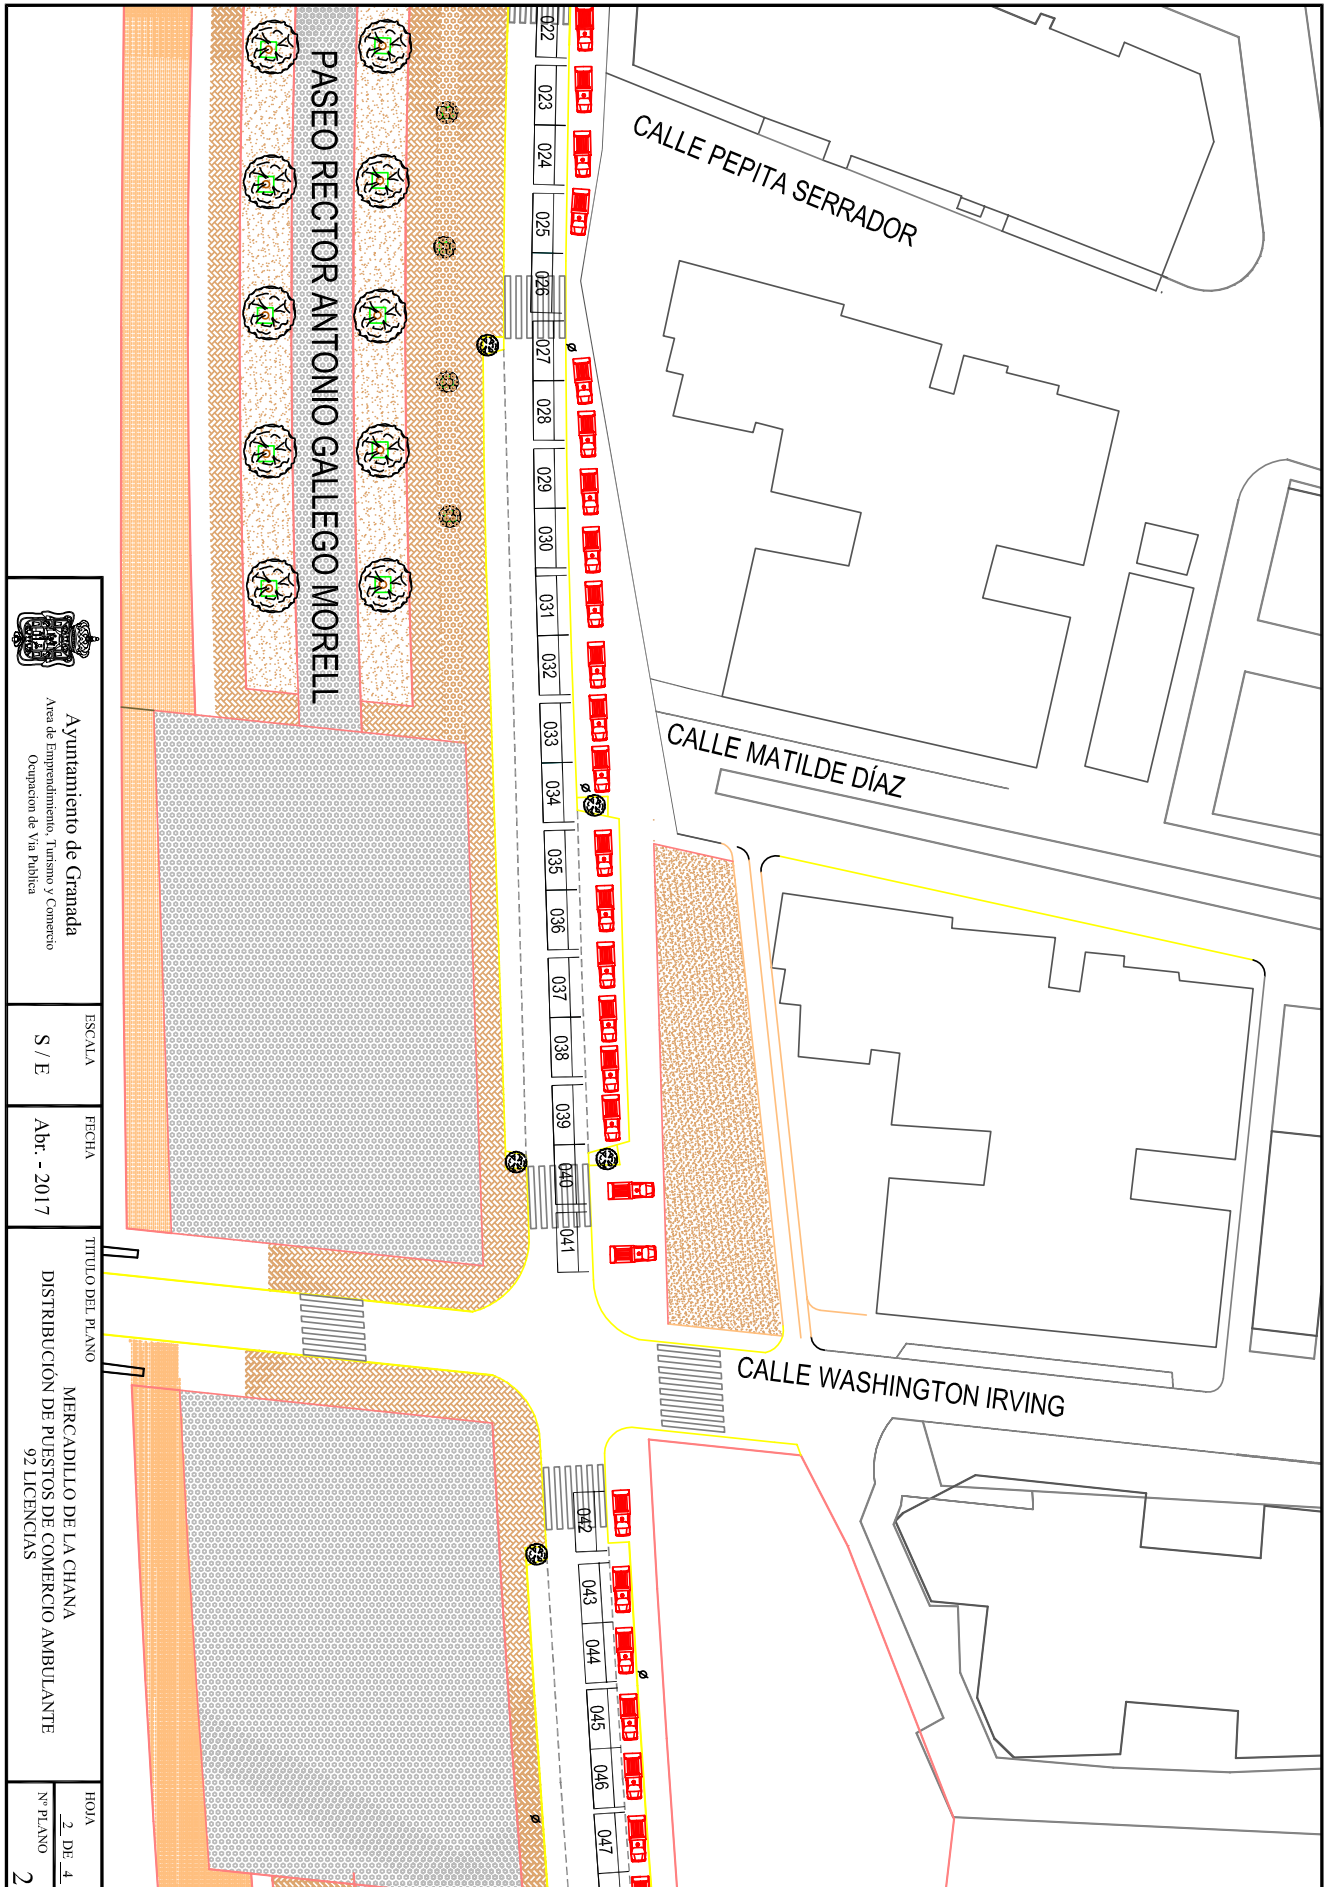

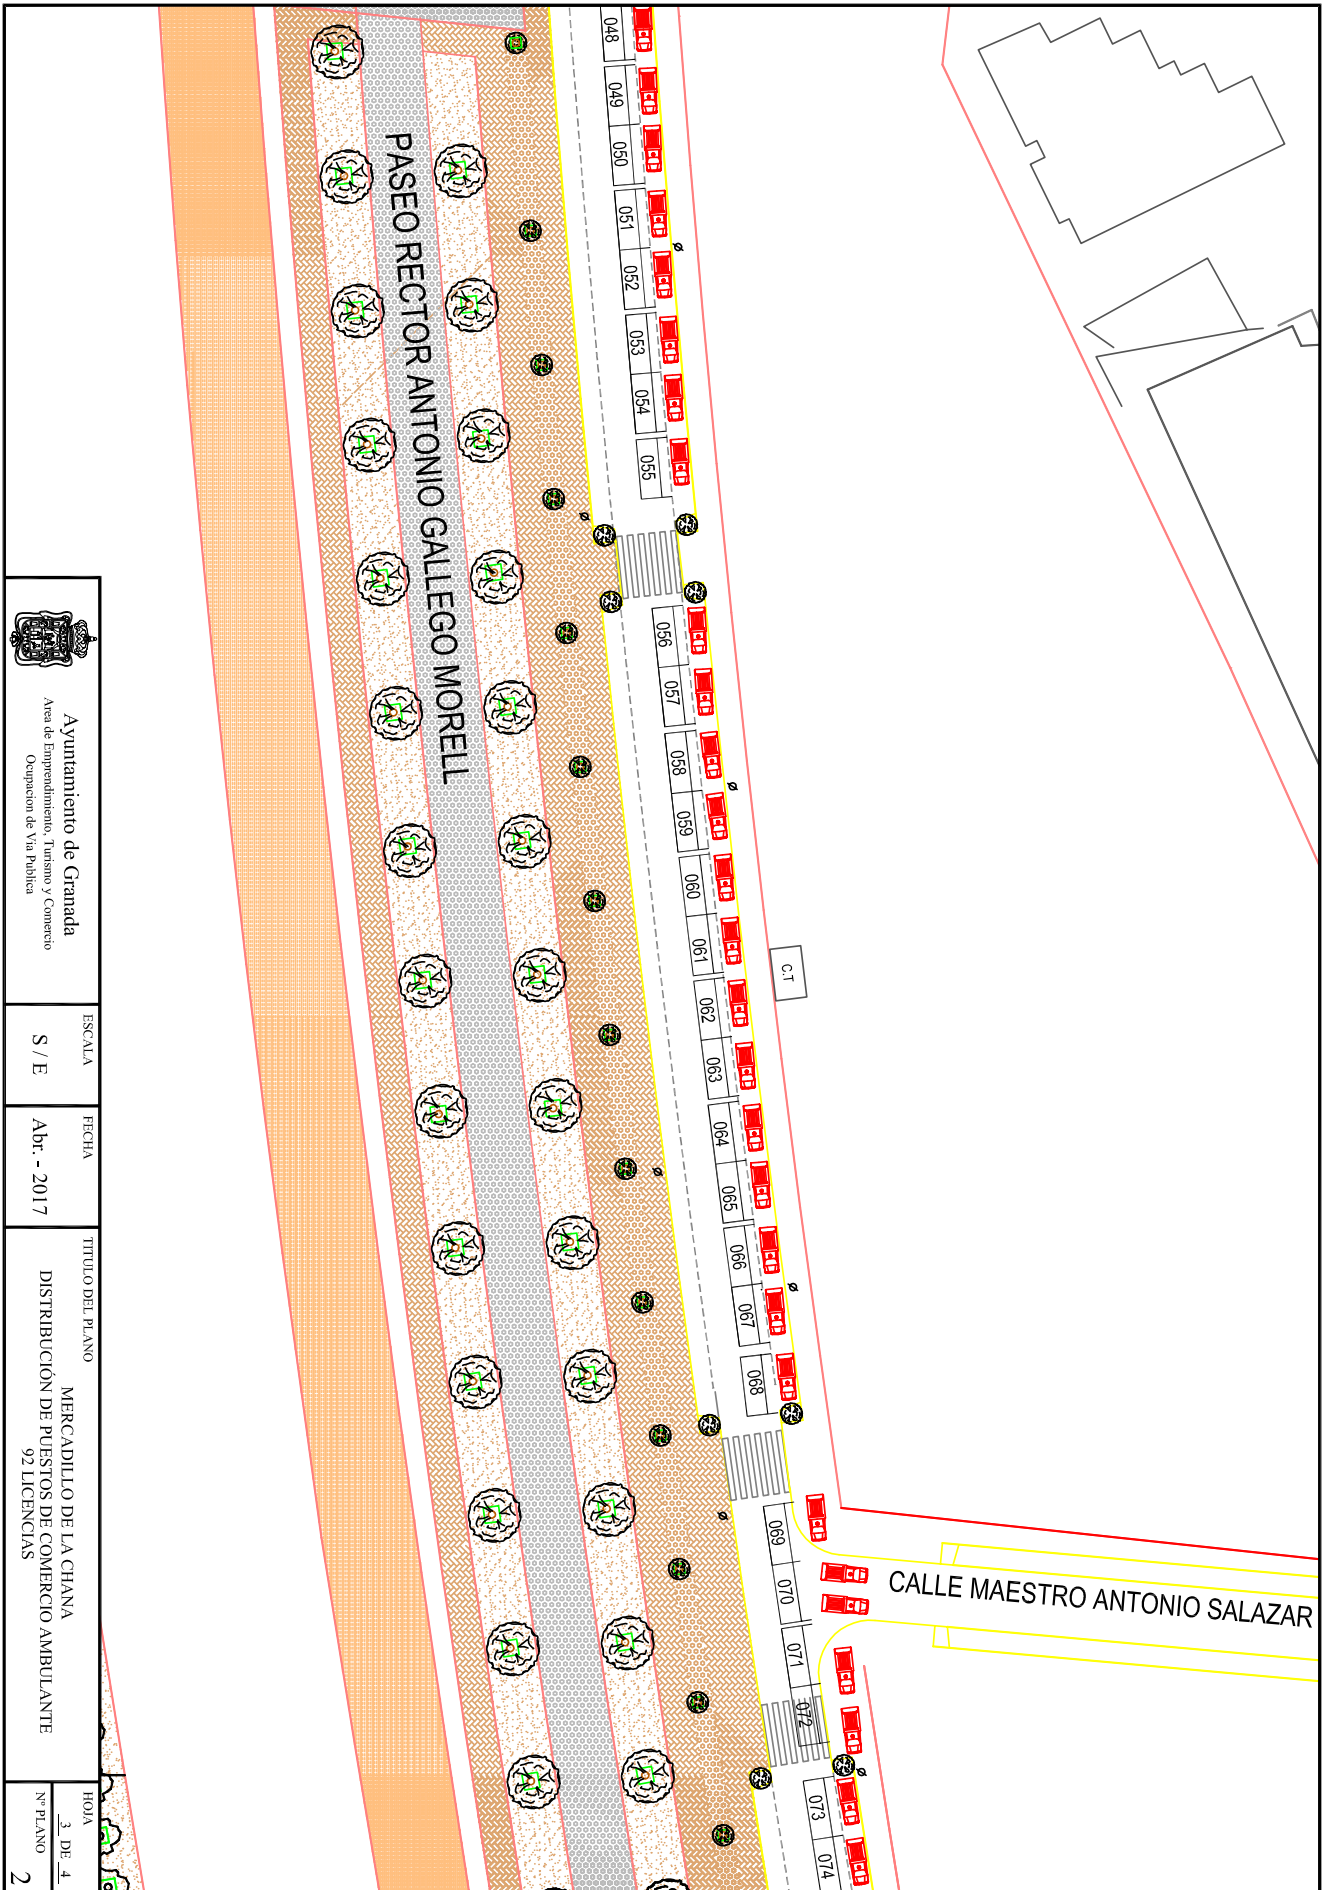

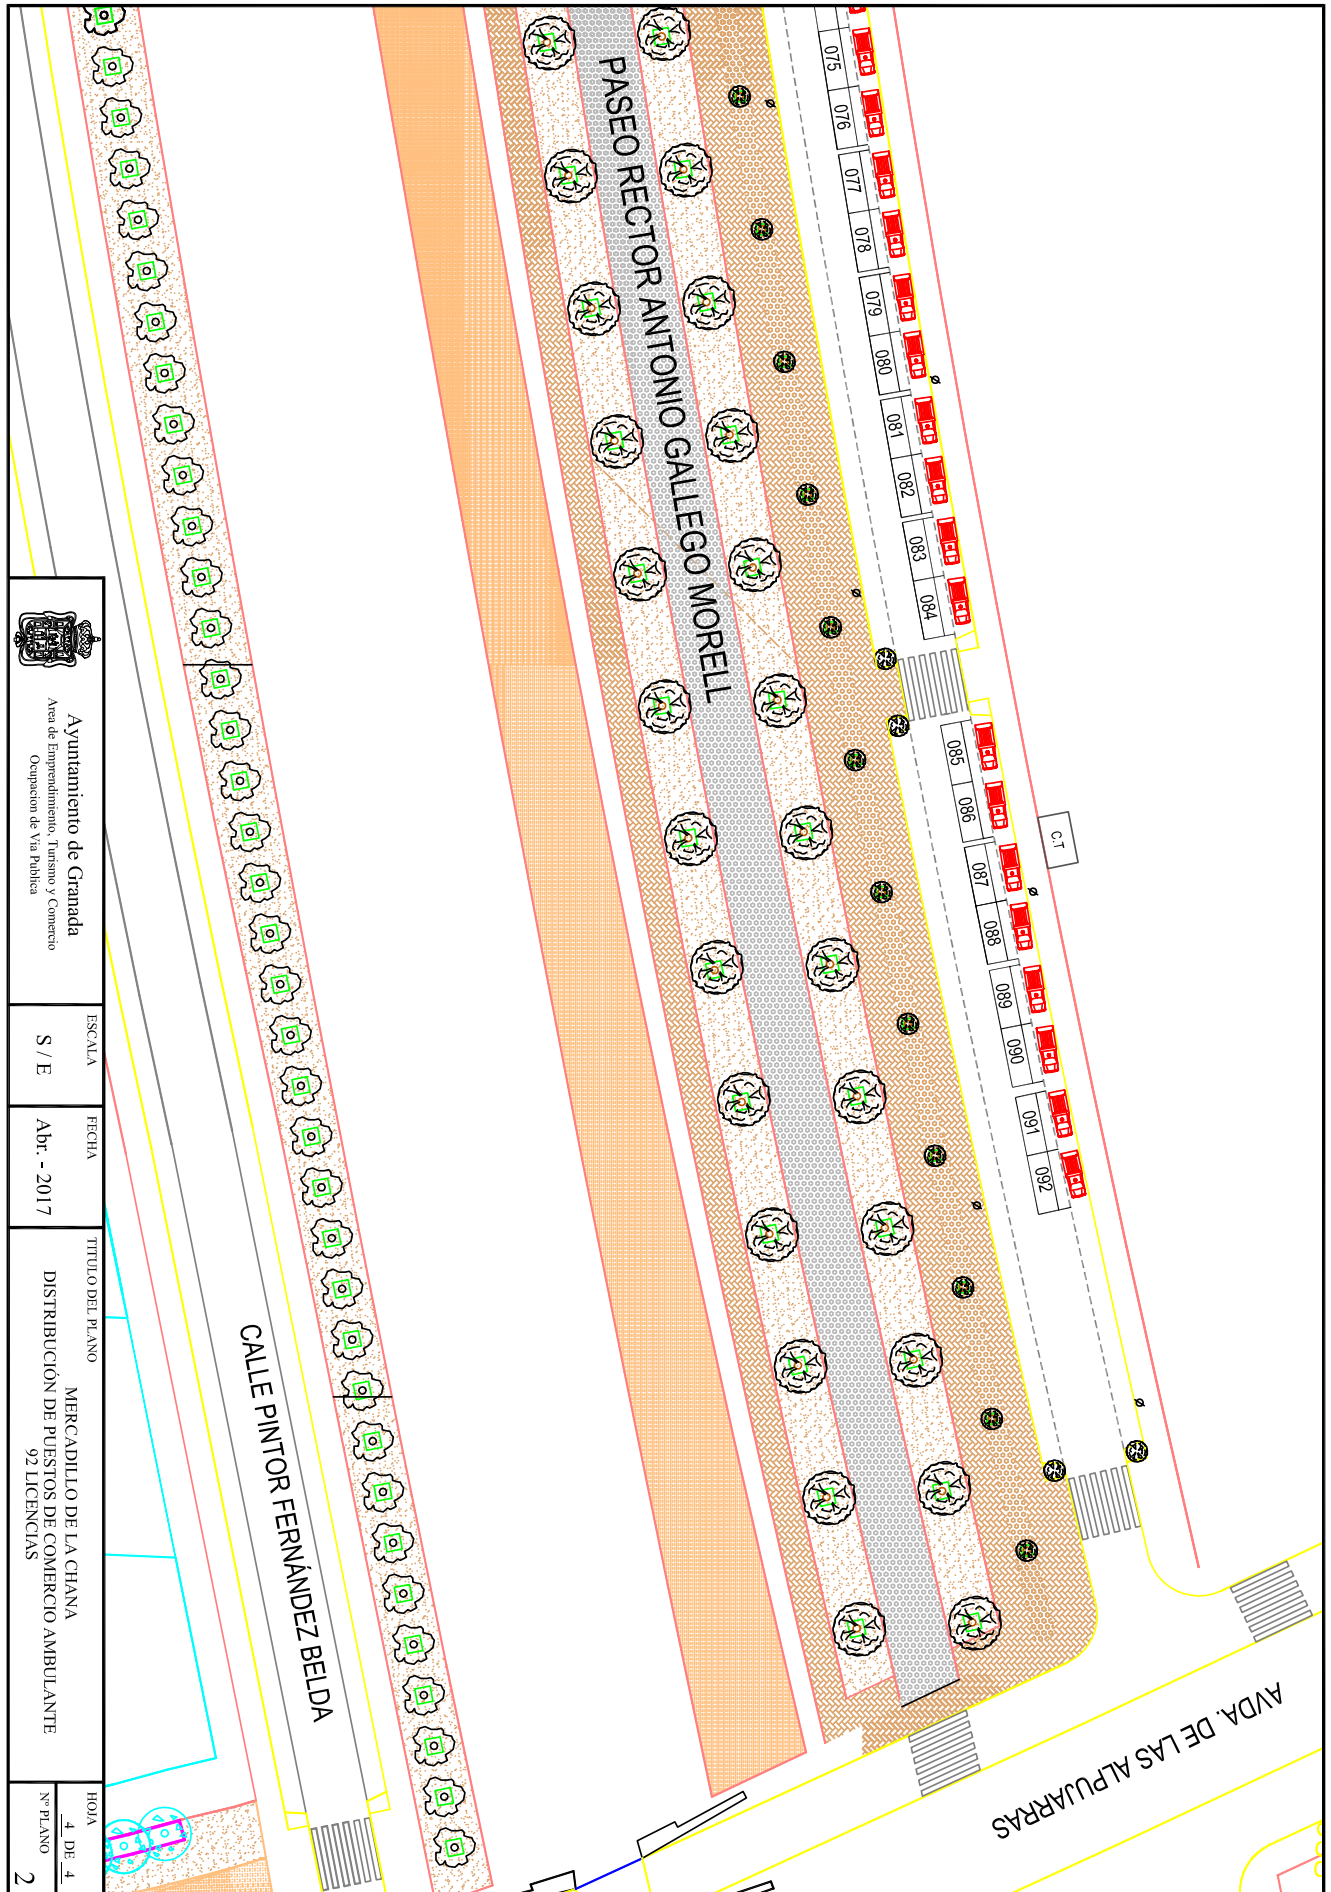



Ayuntamiento de Granada
Área de Emprendimiento, Turismo y Comercio
Ocupación de Vía Pública


ESCALA
S / E
FECHA
Abr - 2017


TÍTULO DEL PLANO
MERCADILLO DE LA CHANA
DISTRIBUCIÓN DE PUESTOS DE COMERCIO AMBULANTE
92 LICENCIAS

Hojas
4 DE 4
Nº PLANO
2



 <p>Ayuntamiento de Granada Aven de Empendimiento, Turismo y Comercio Occupacion de Via Publica</p>	ESCALA	FECHA	TITULO DEL PLANO	Nº PLANO 3 HOJA 0 DE 7
	S / E	ABR - 2017	MERCADILLO DEL ALMAMNAYAR DISTRIBUCION DE PUESTOS DE COMERCIO AMBULANTE 365 LICENCIAS	

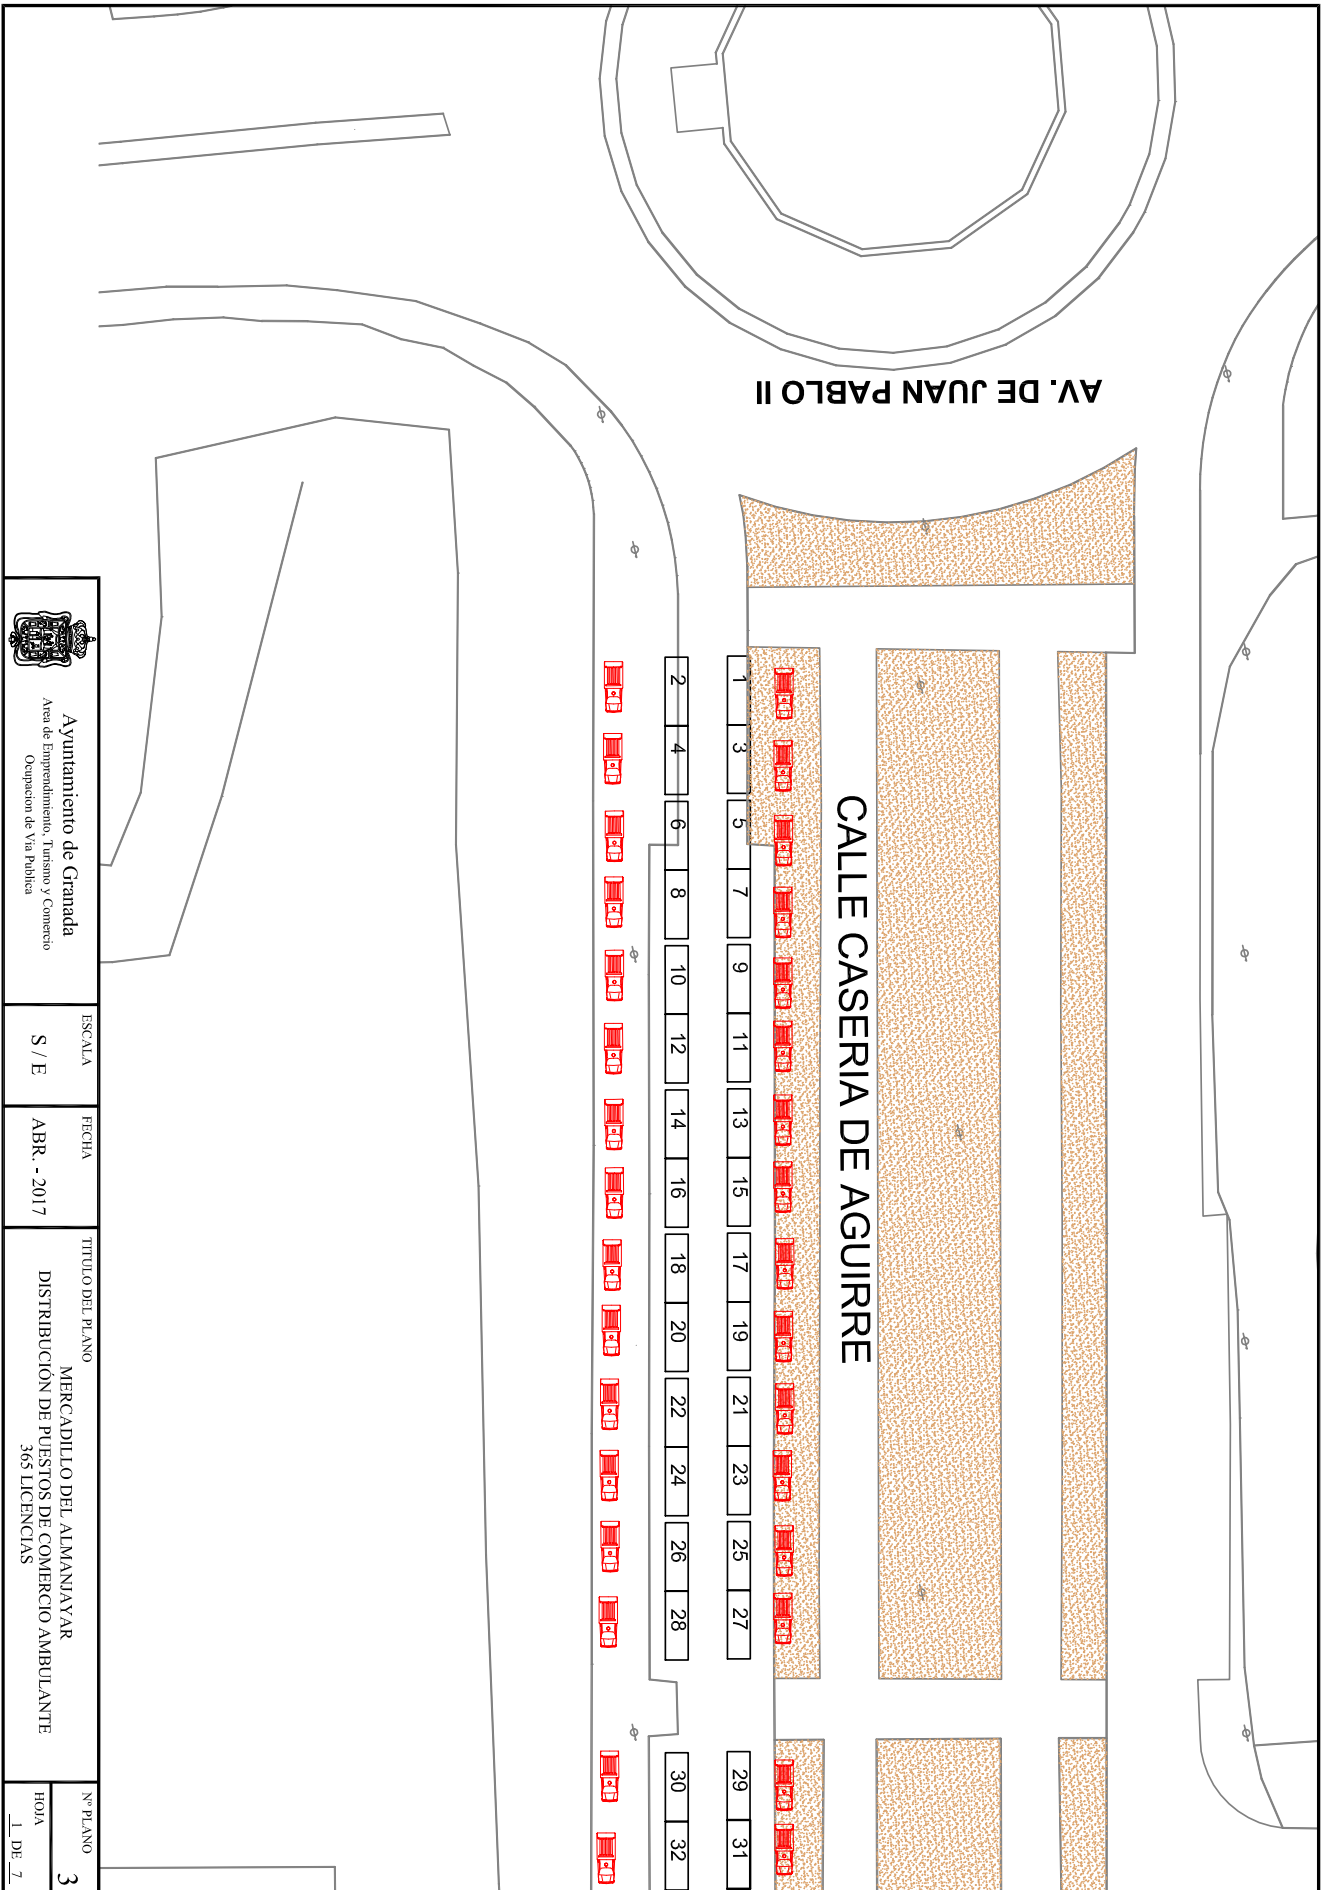

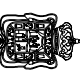
Ayuntamiento de Granada
Área de Emprendimiento, Turismo y Comercio
Ocupación de Vía Pública


ESCALA
S / E


FECHA
ABR. - 2017


TÍTULO DEL PLANO
MERCADILLO DEL ALMANAYAR
DISTRIBUCIÓN DE PUESTOS DE COMERCIO AMBULANTE
365 LICENCIAS


Nº PLANO
3


Hoja
1 DE 7

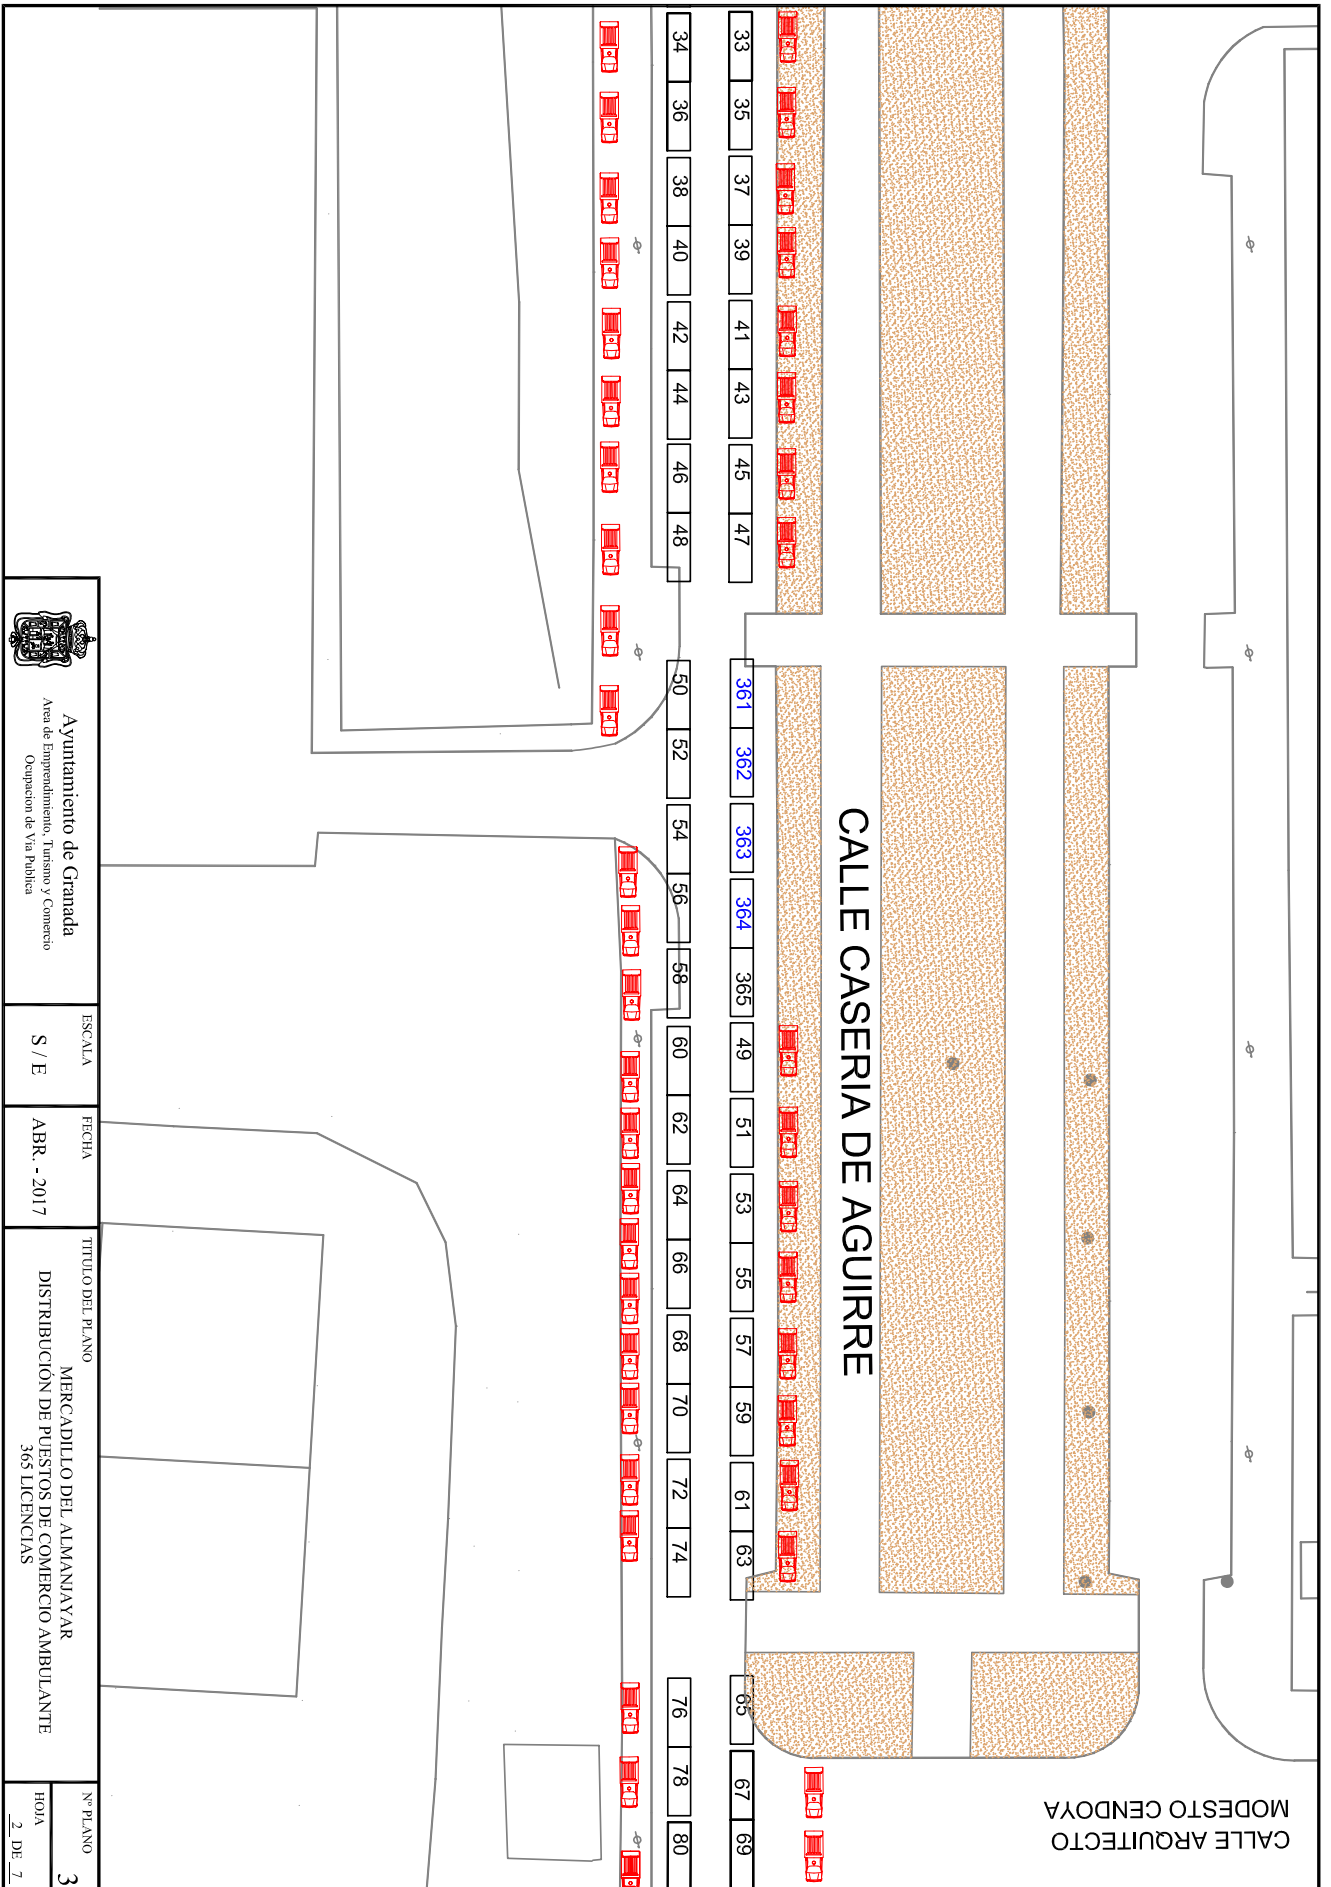

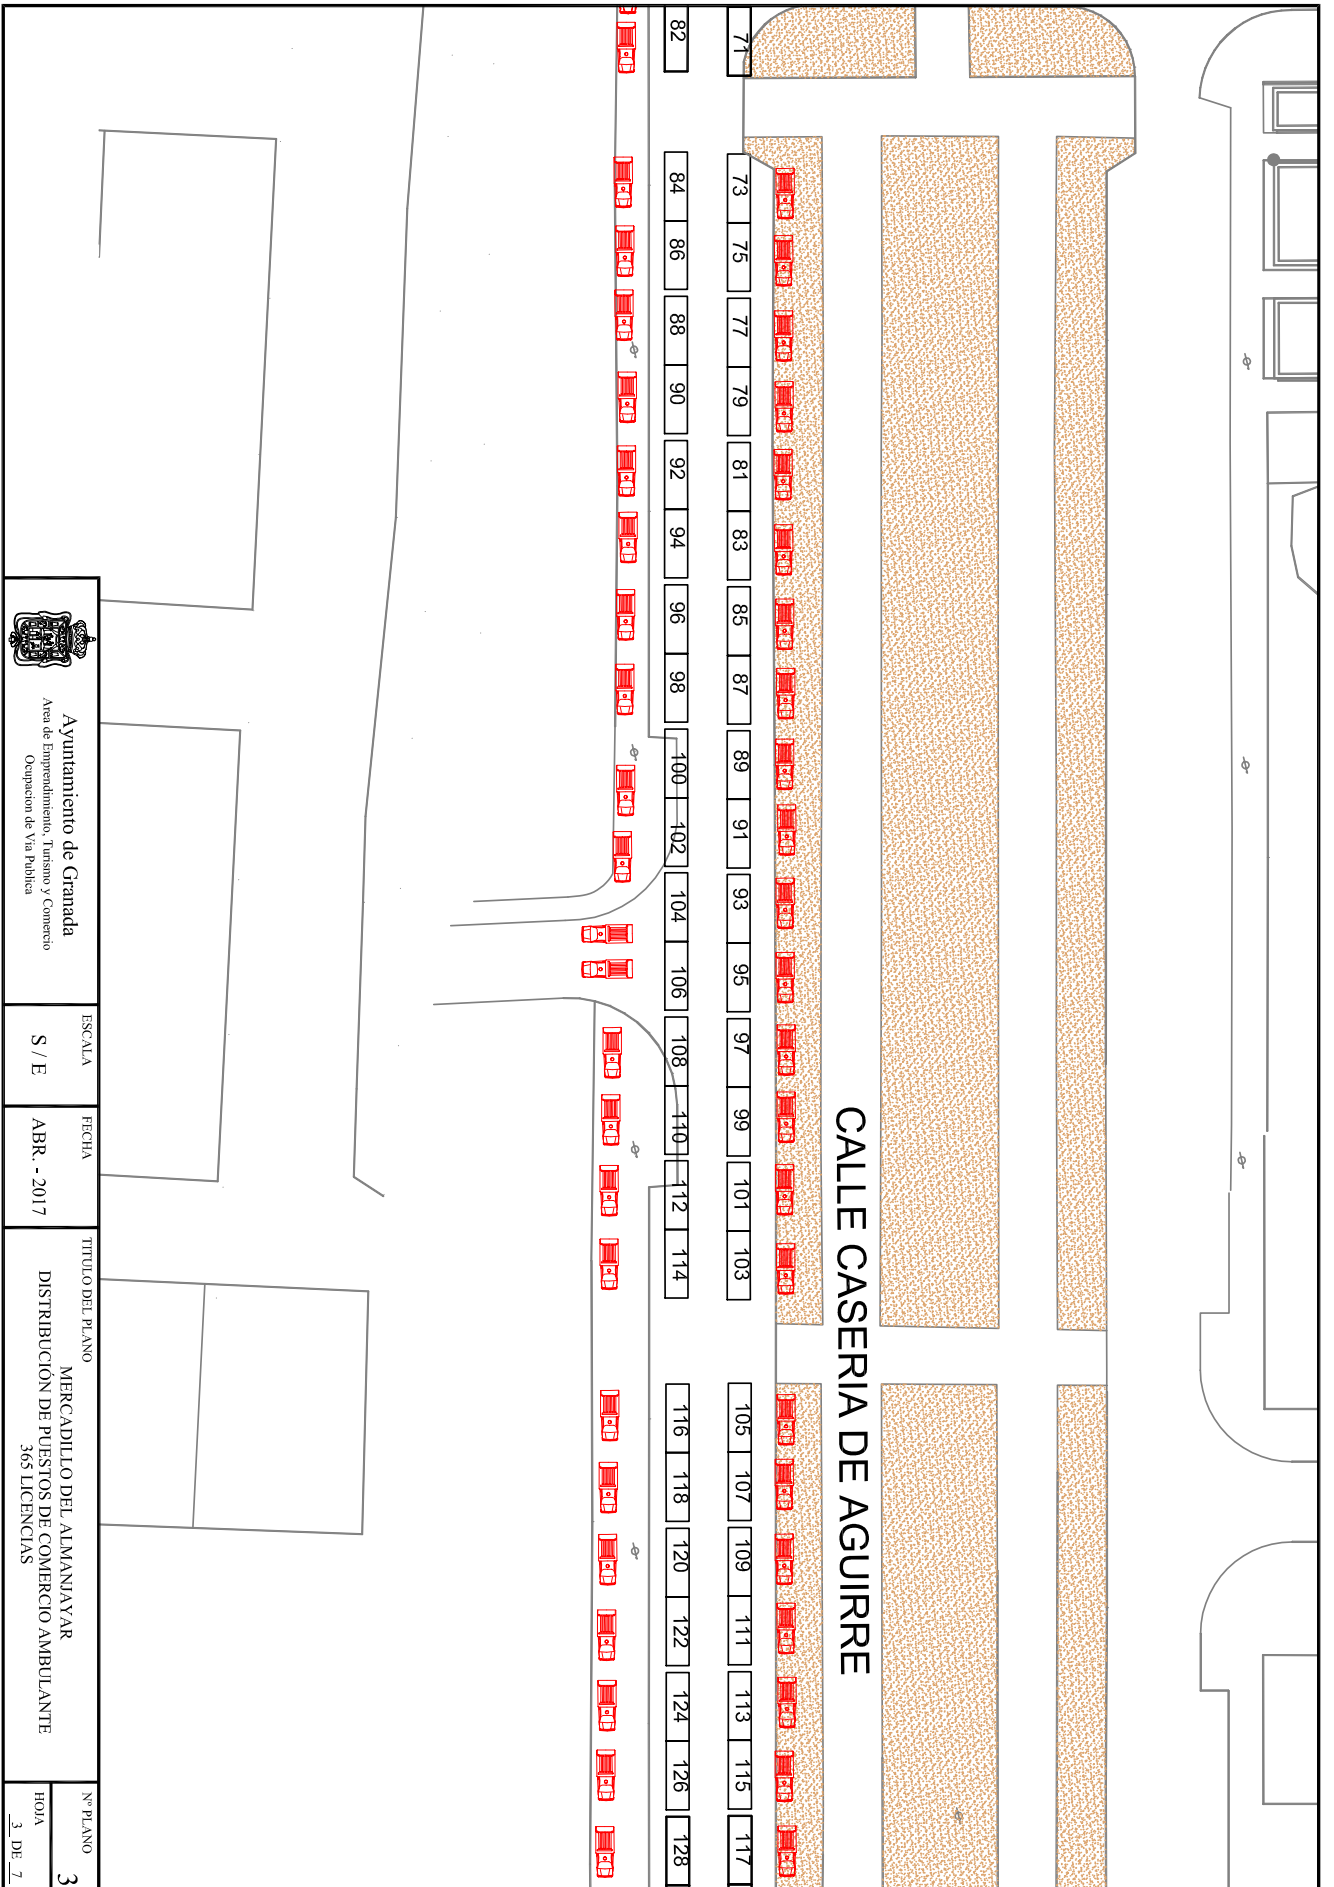


 Ayuntamiento de Granada Area de Emprendimiento, Turismo y Comercio Ocupacion de Via Publica	ESCALA	FECHA	TITULO DEL PLANO	Nº PLANO
	S / E	ABR. - 2017	MERCADILLO DEL ALMANNAYAR DISTRIBUCION DE PUESTOS DE COMERCIO AMBULANTE 365 LICENCIAS	3
				HOJA
				3 DE 7

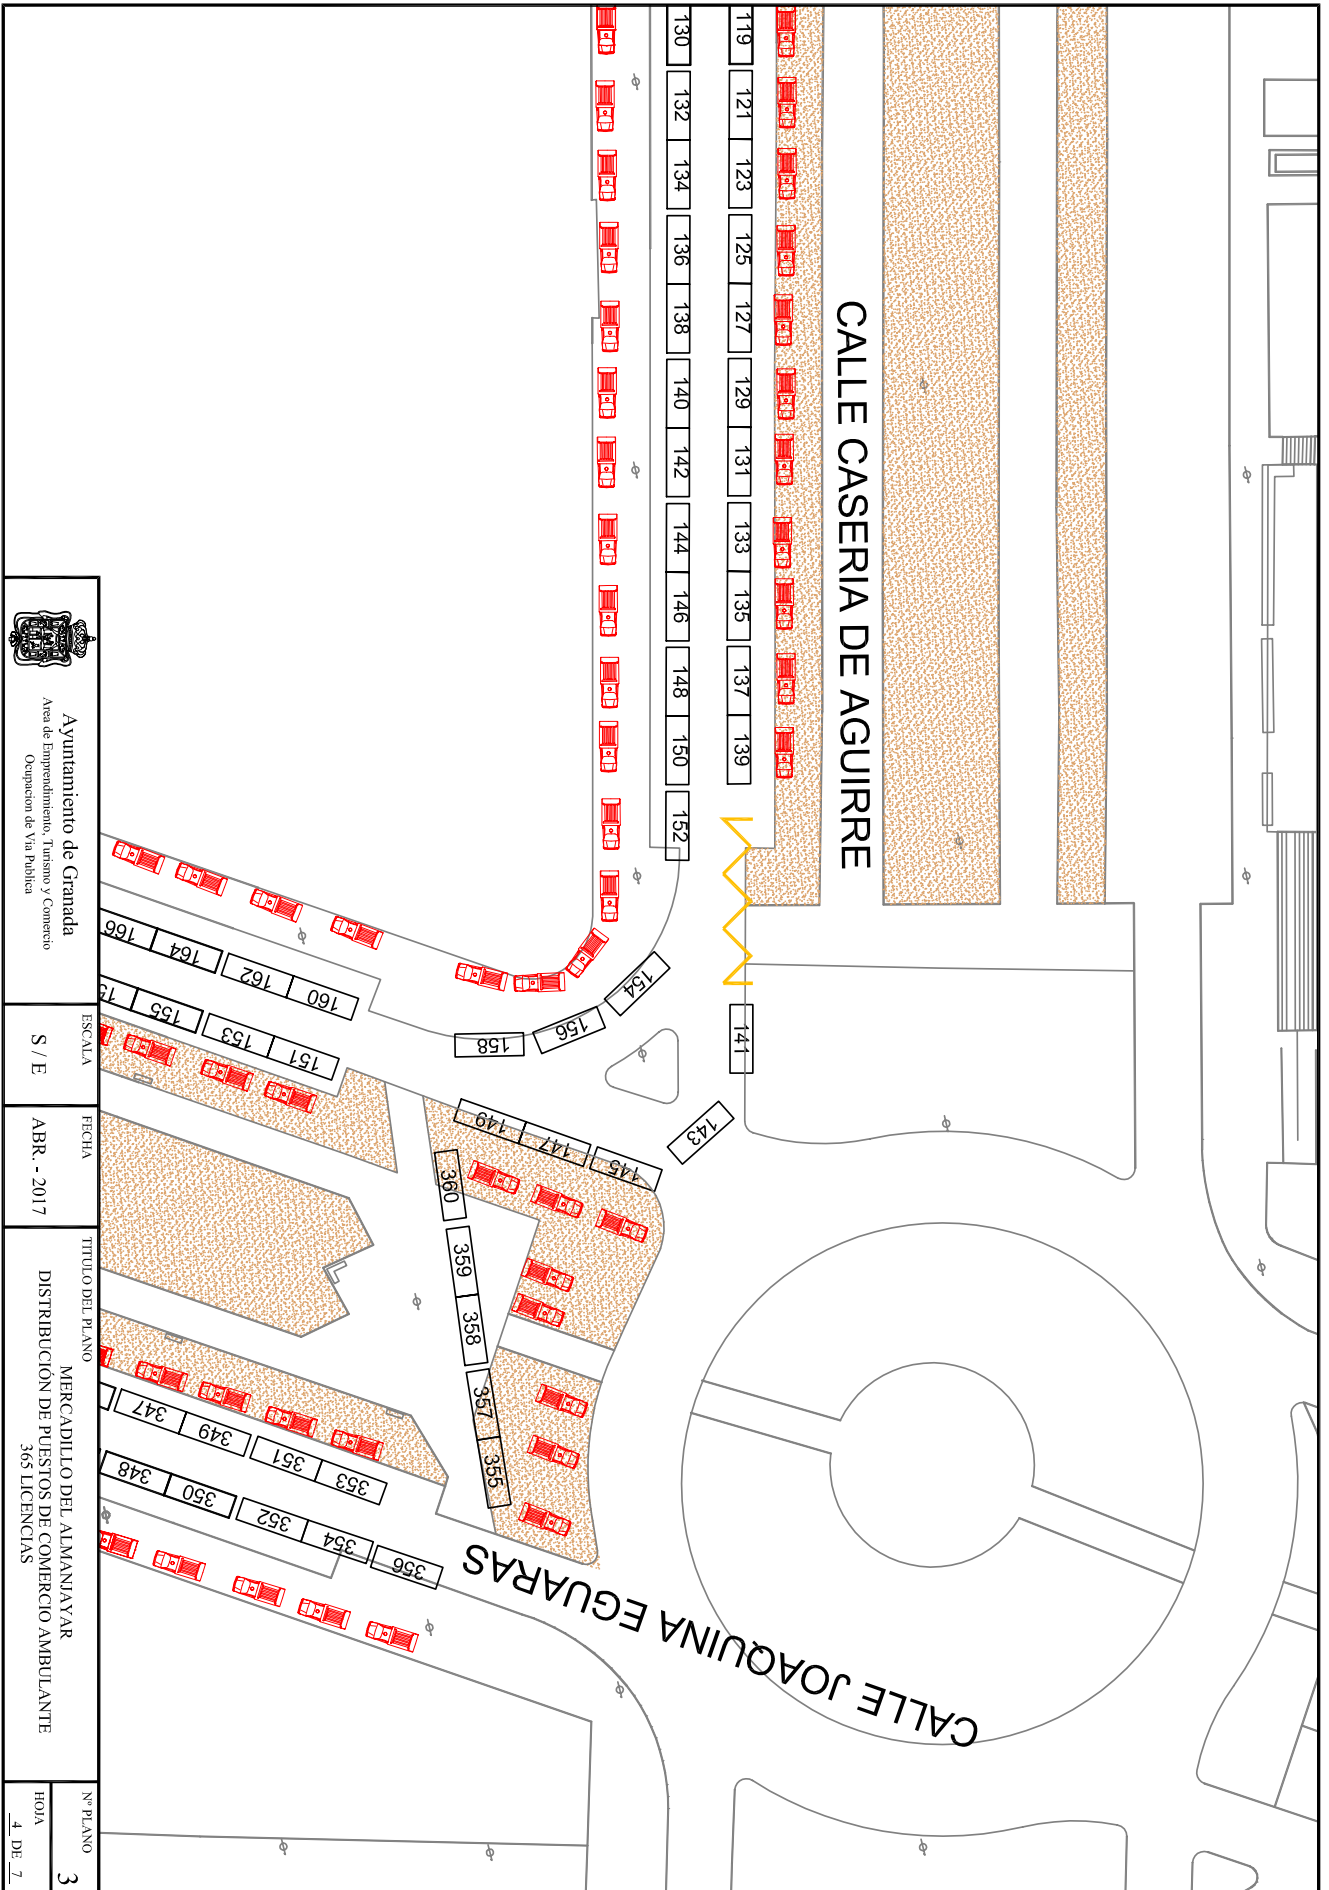

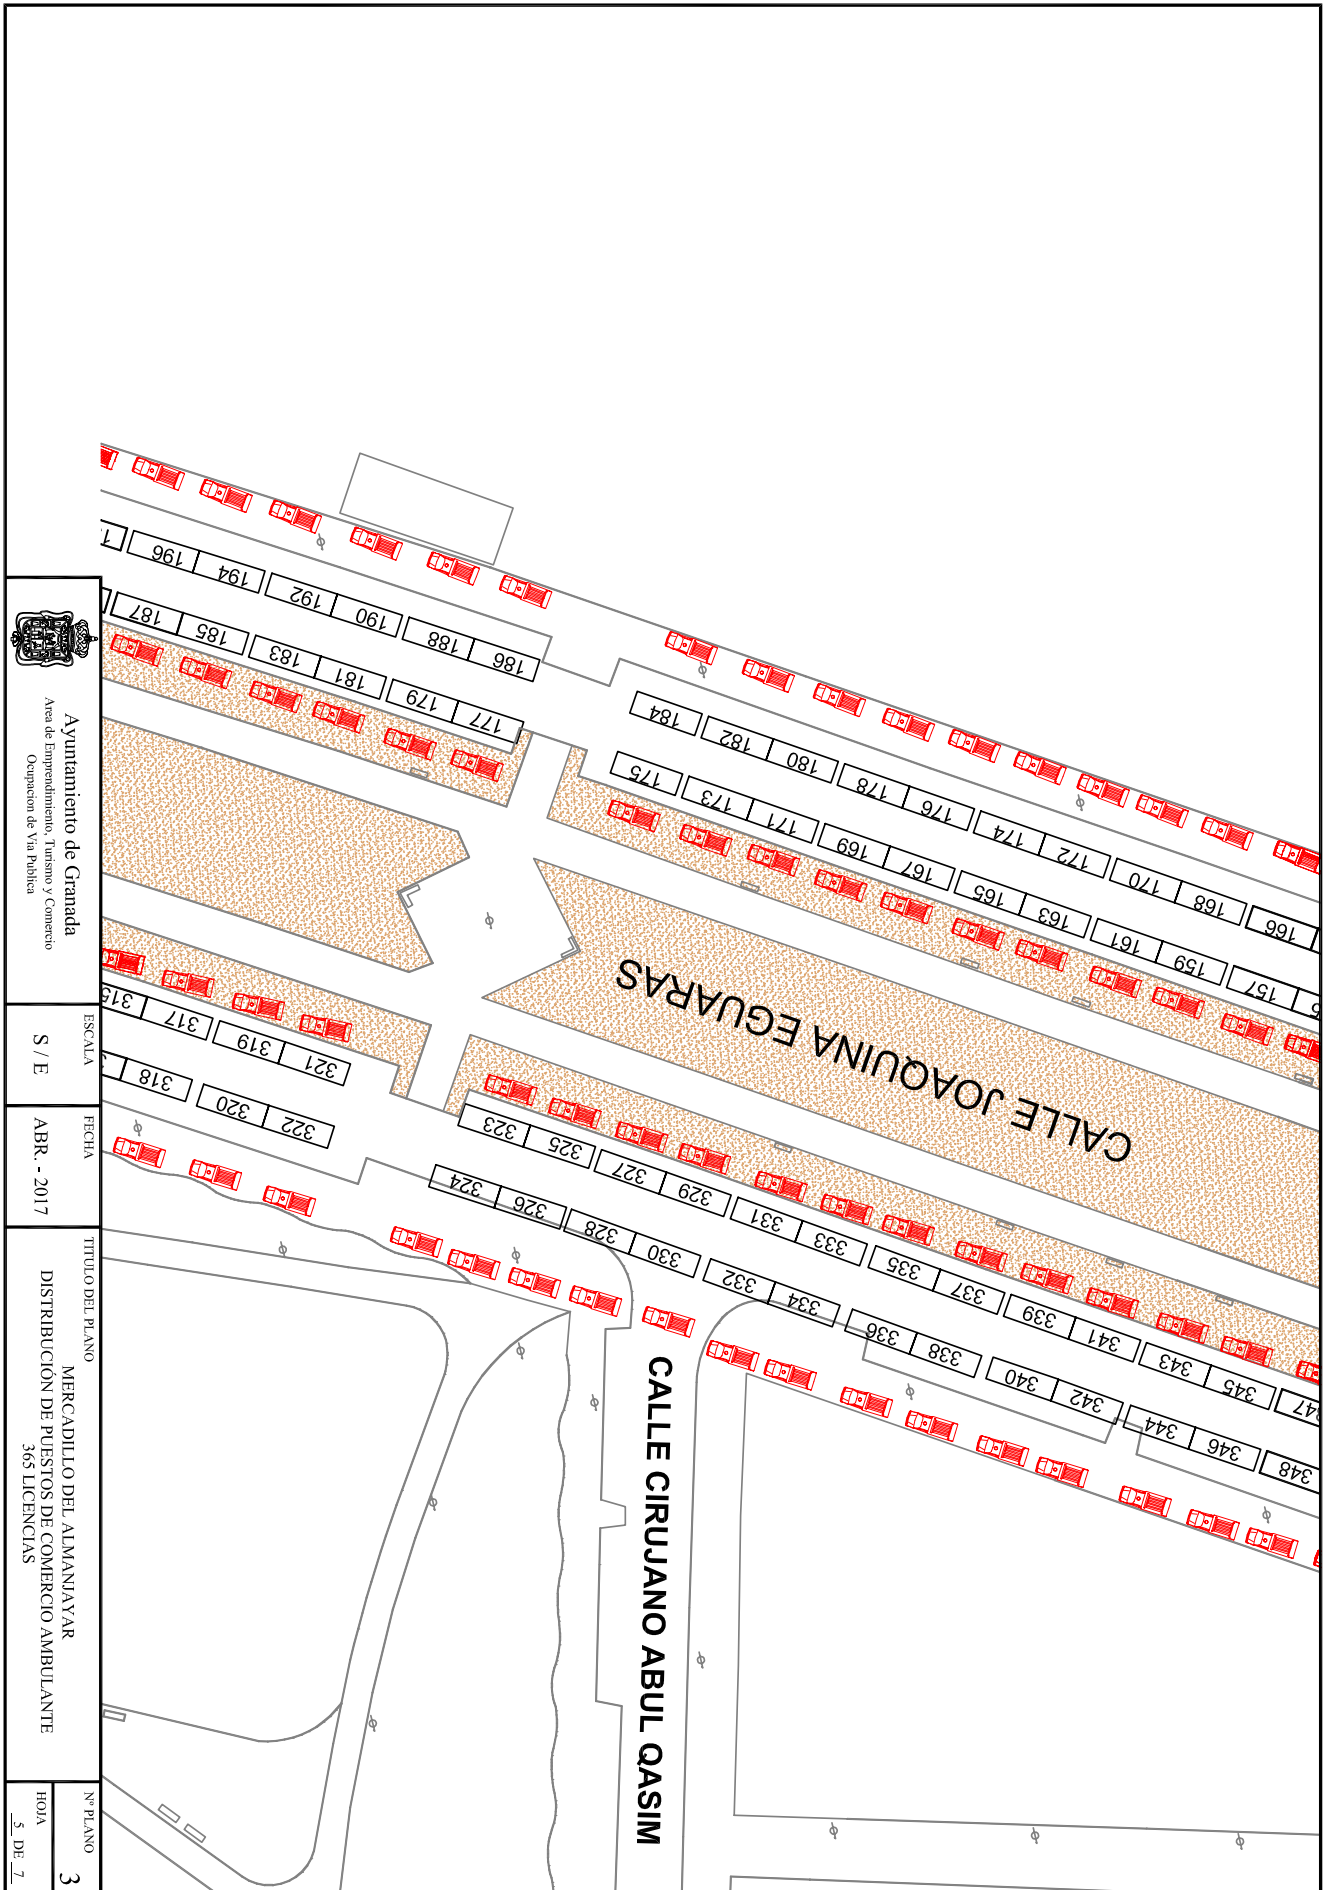



Ayuntamiento de Granada
Área de Emprendimiento, Turismo y Comercio
Ocupación de Vía Pública


ESCALA
S / E

FECHA
ABR. - 2017

TÍTULO DEL PLANO
MERCADILLO DEL ALMANYAR
DISTRIBUCIÓN DE PUESTOS DE COMERCIO AMBULANTE
365 LICENCIAS

Nº PLANO
HOJA
3
5 DE 7

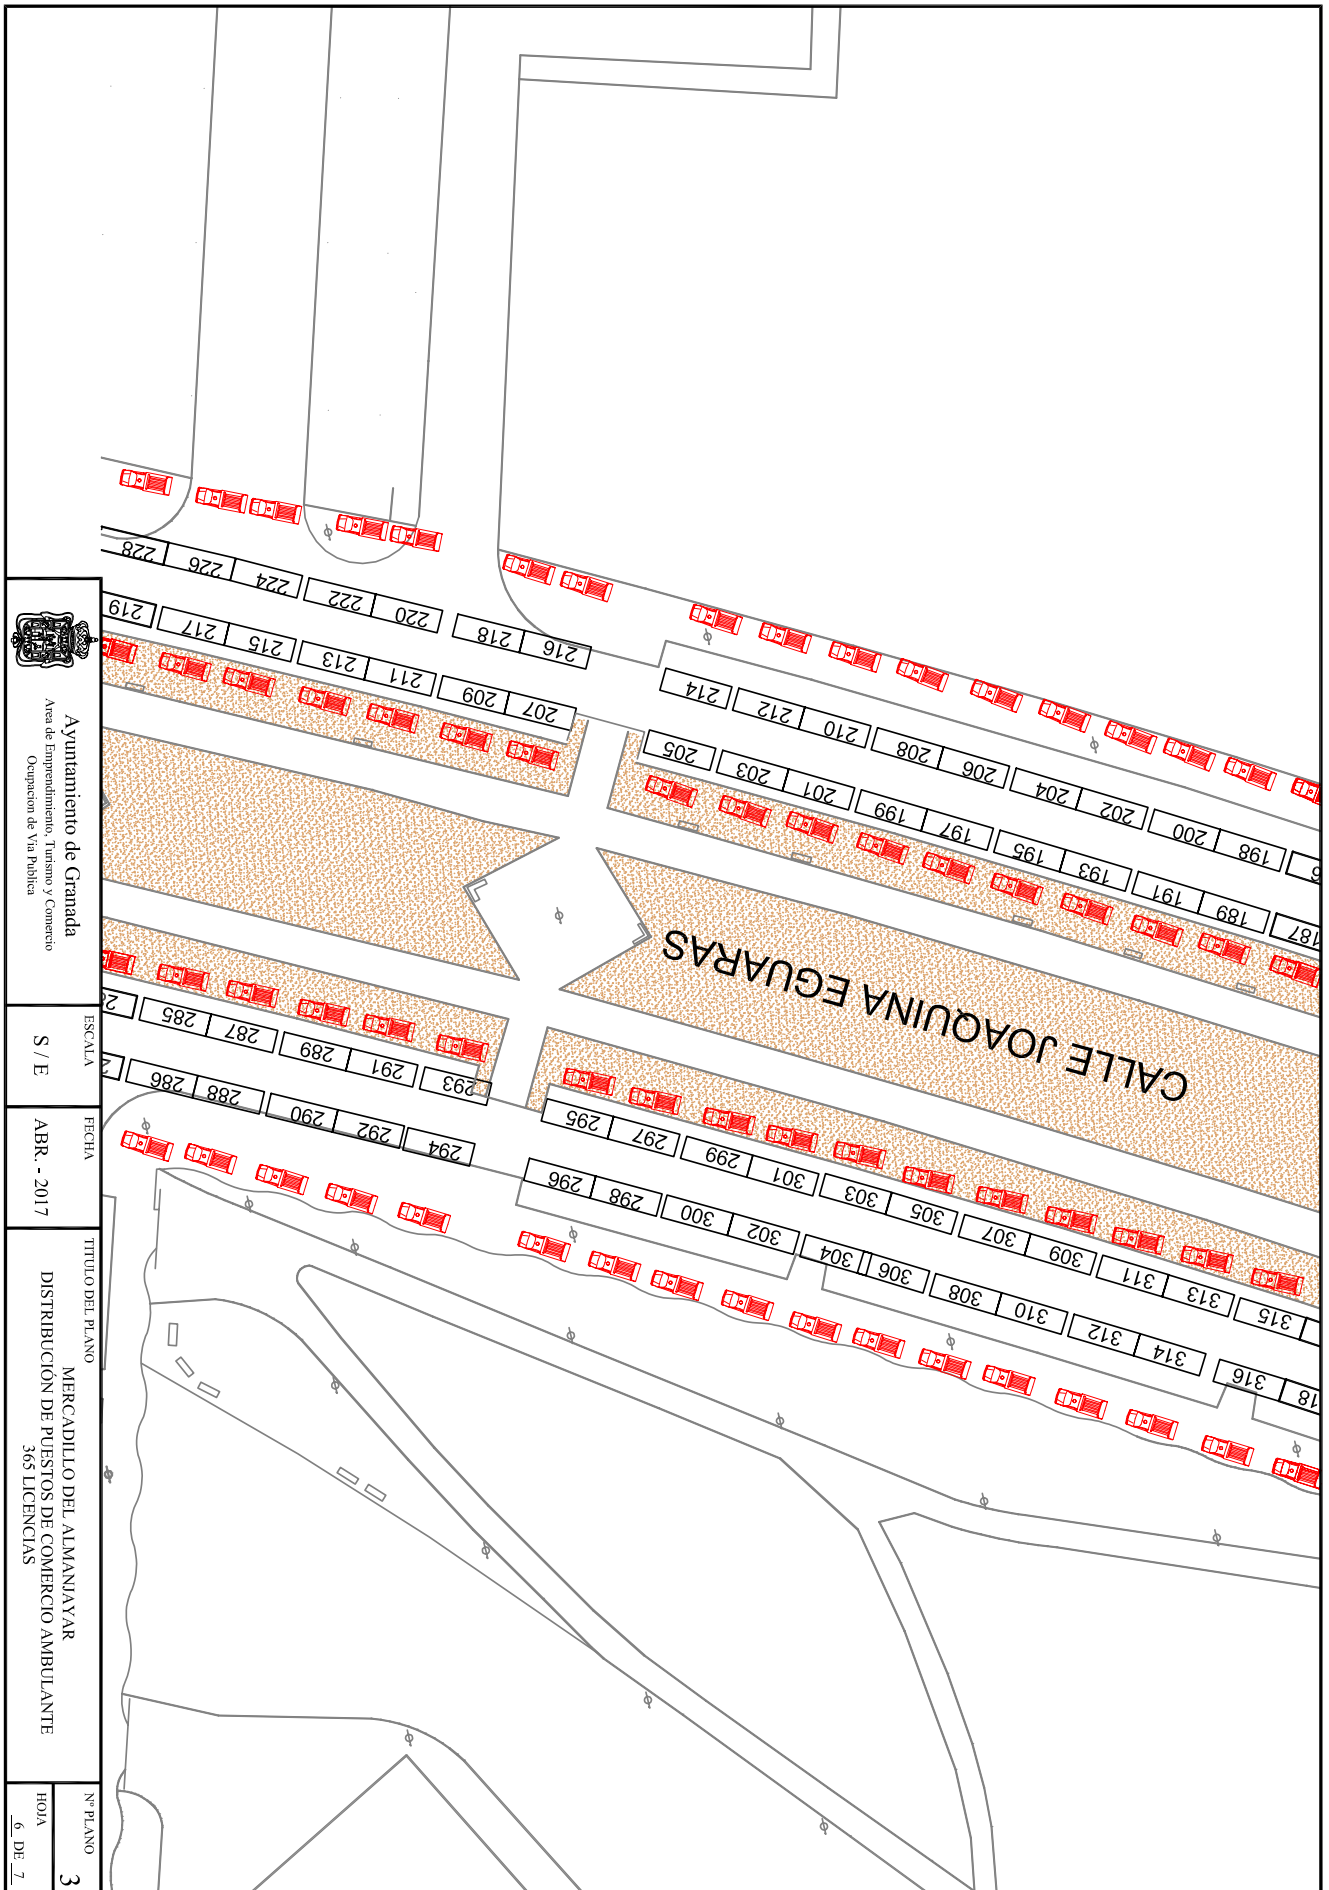

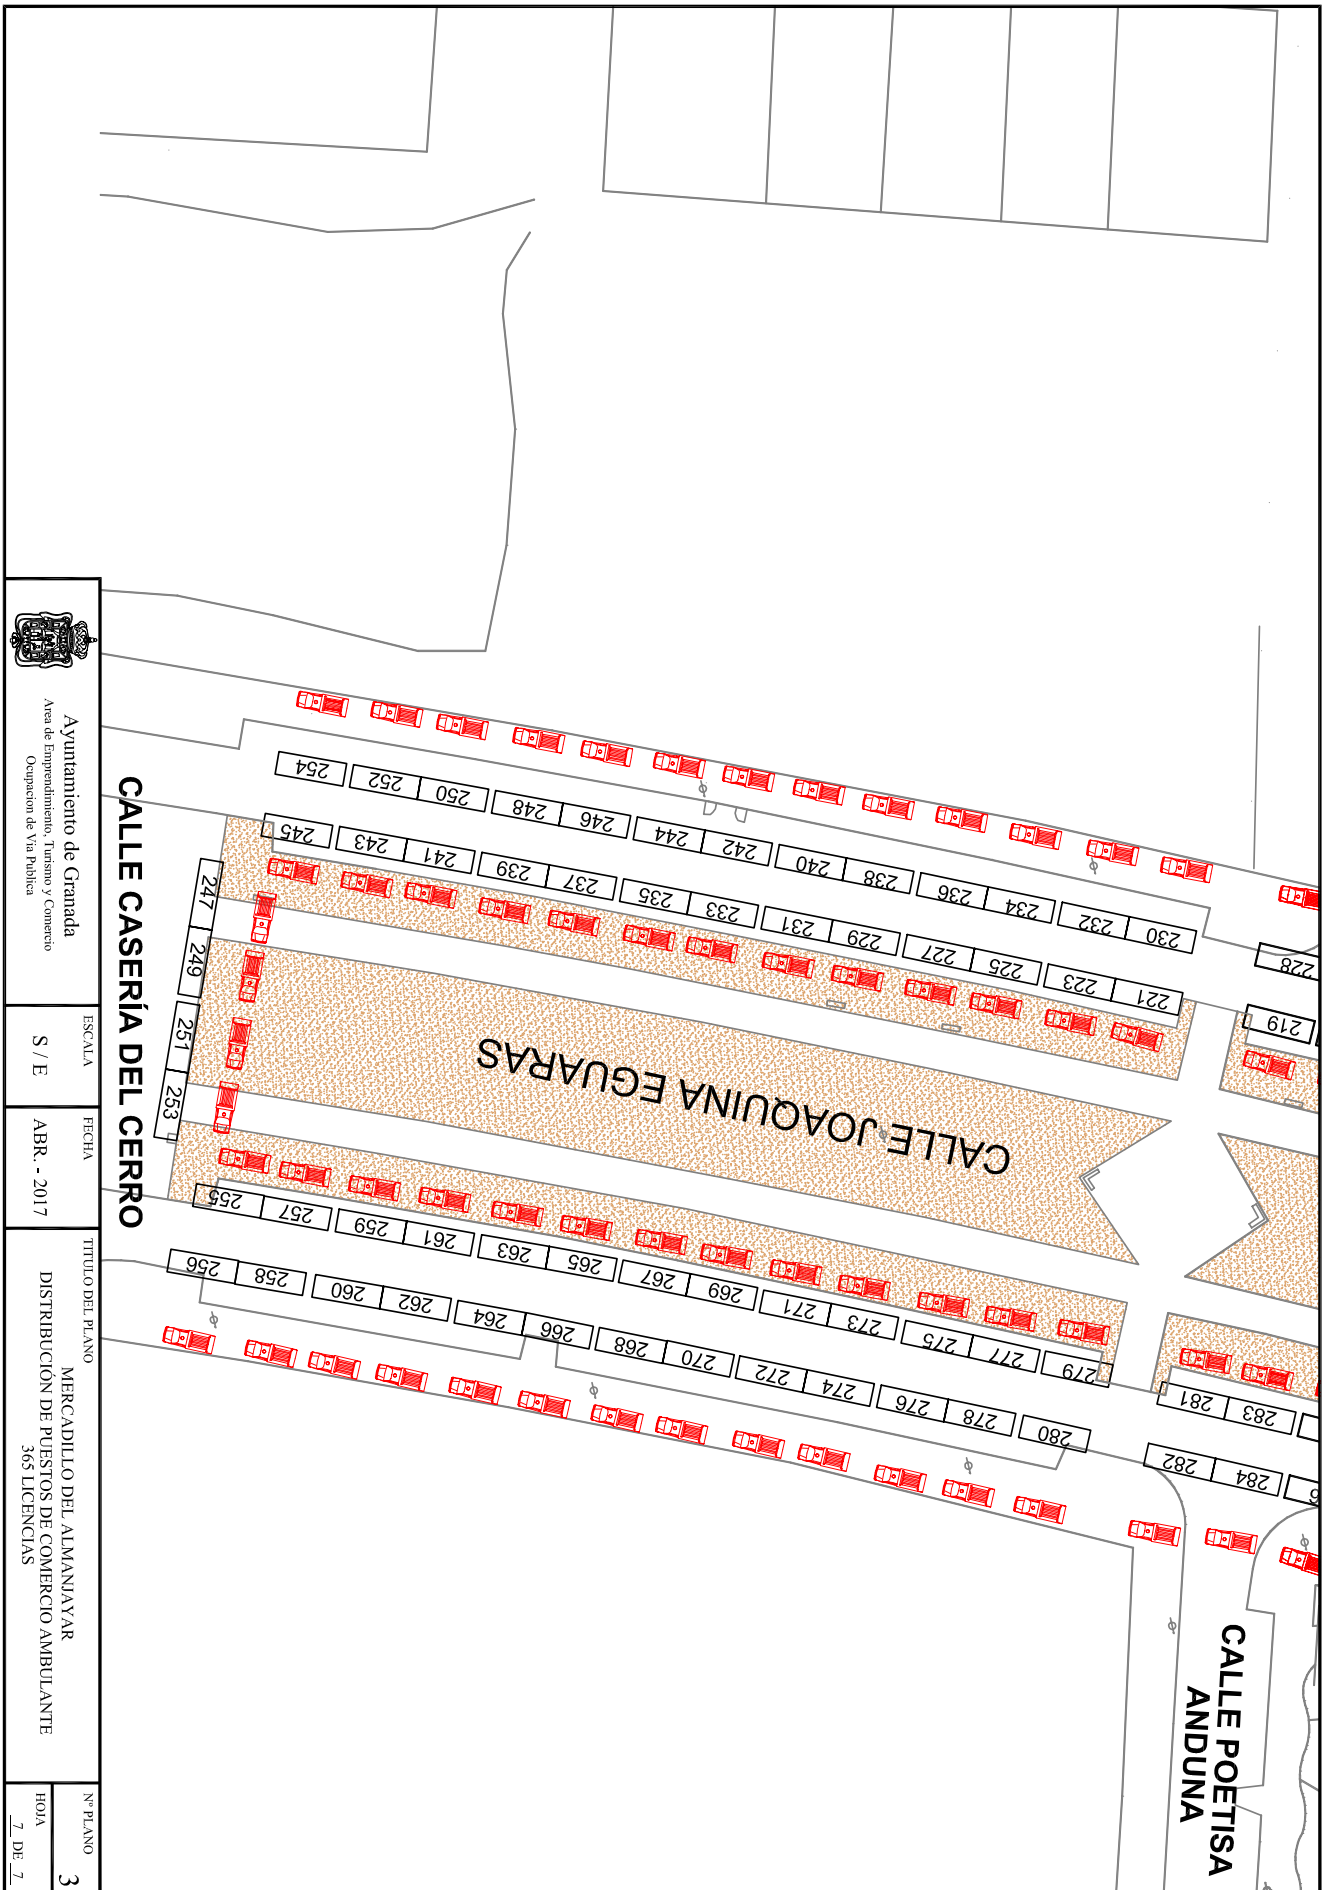

Ayuntamiento de Granada
 Área de Emprendimiento, Turismo y Comercio
 Ocupación de Vía Pública

CALLE CASERÍA DEL CERRO

CALLE JOAQUINA EGUARAS

CALLE POETISA ANDUNA

ESCALA

S / E

FECHA

ABR. - 2017

TÍTULO DEL PLANO

MERCADILLO DEL ALMANIAYAR
 DISTRIBUCIÓN DE PUESTOS DE COMERCIO AMBULANTE
 365 LICENCIAS

Nº PLANO

3

HOJA

7 DE 7

