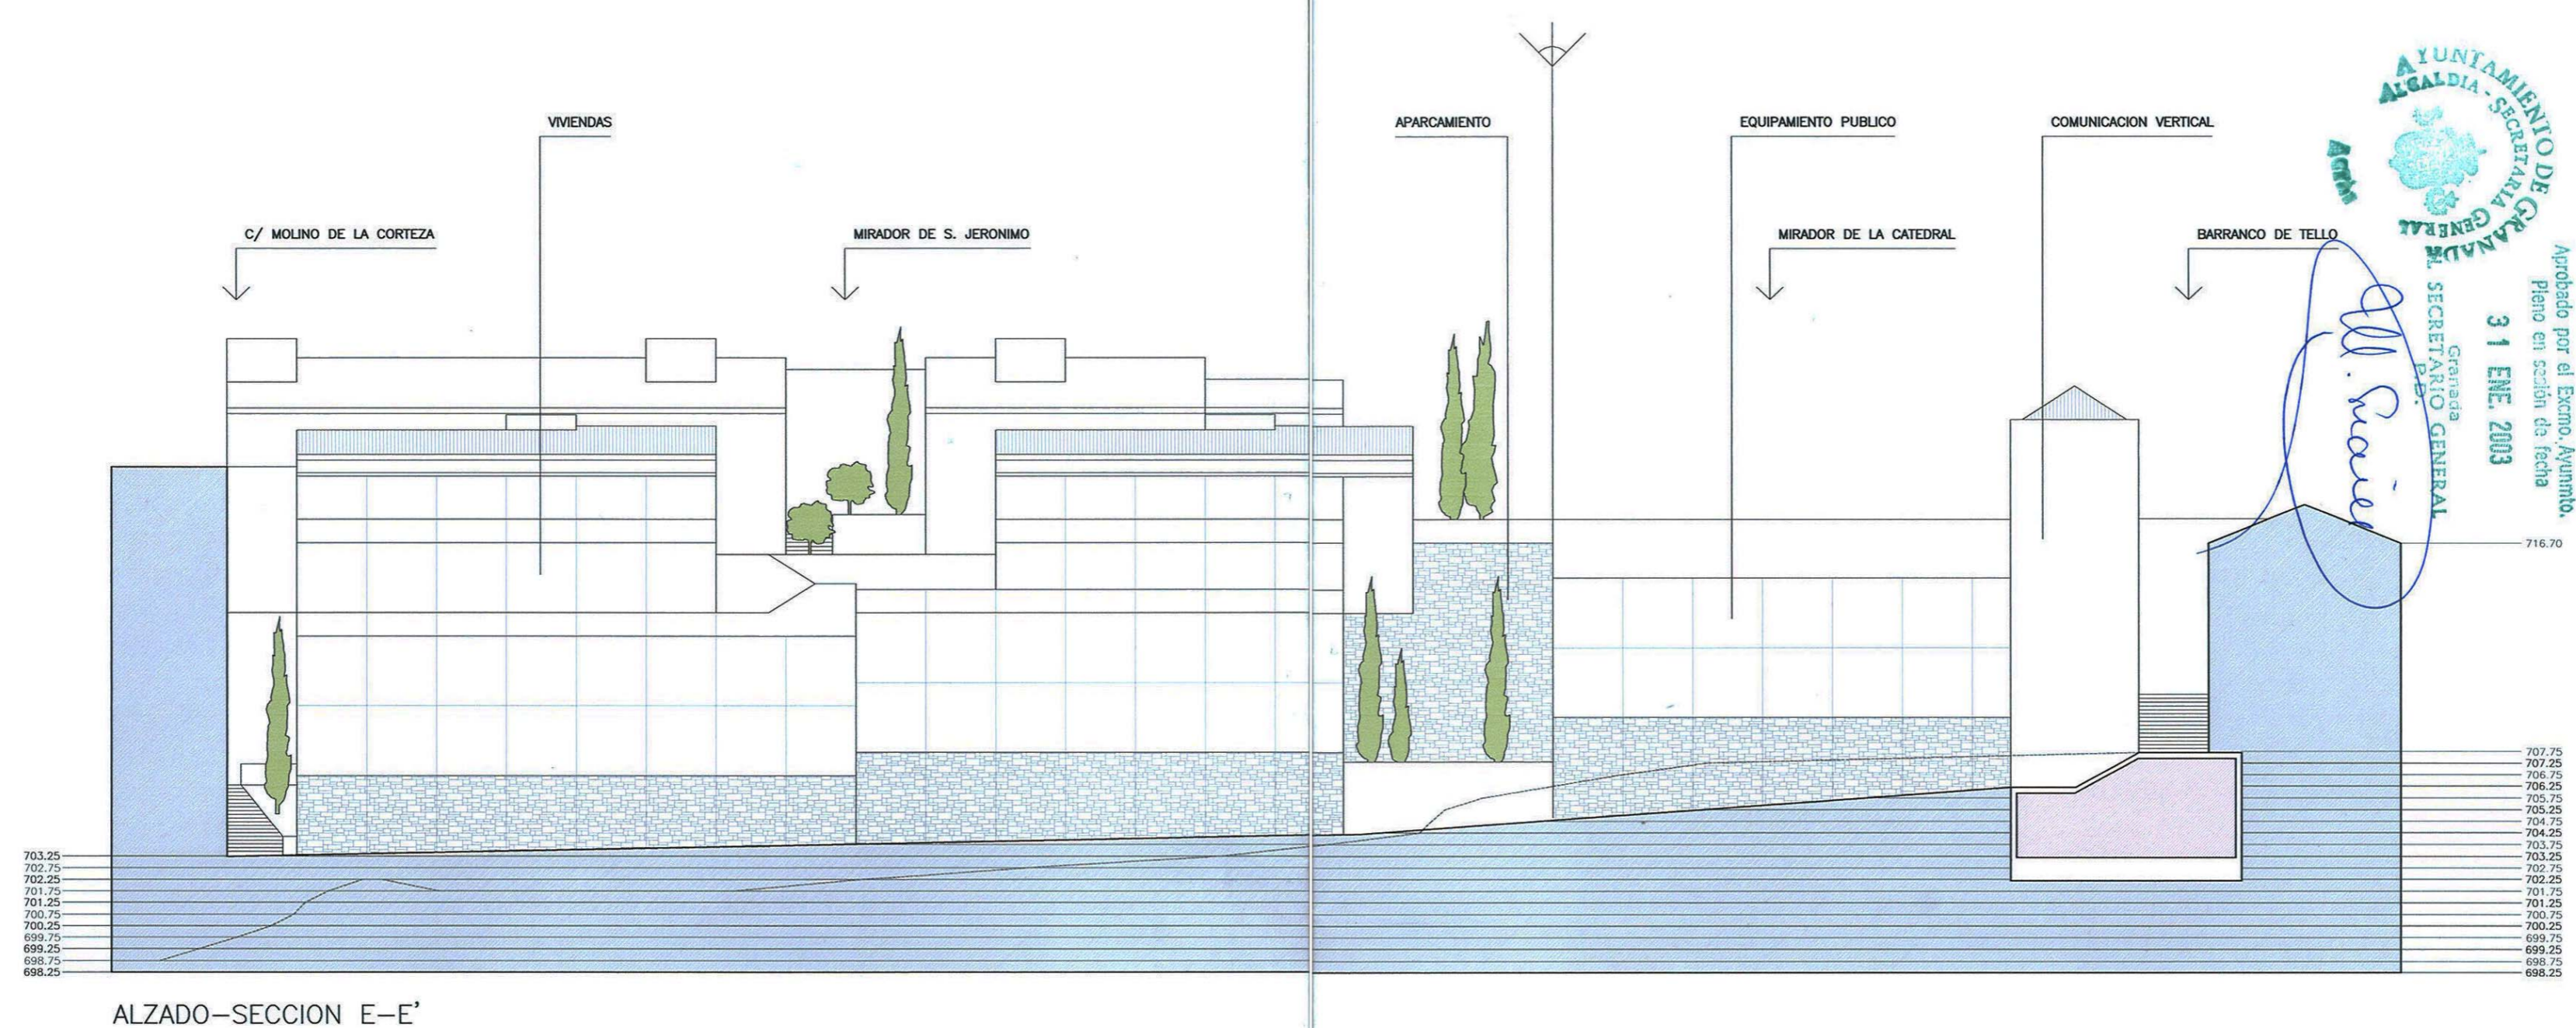
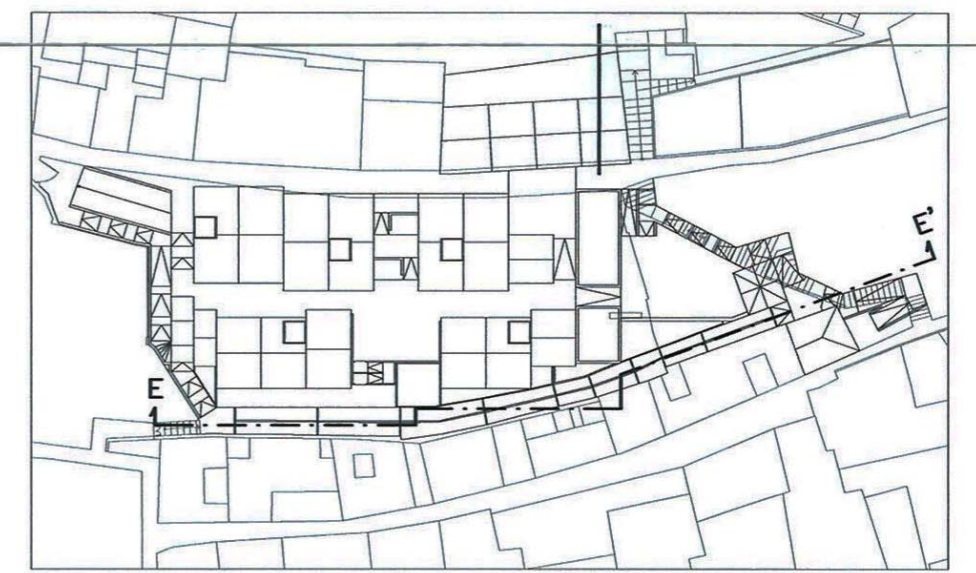





NIVEL CUBIERTA



ALZADO-SECCION E-E'

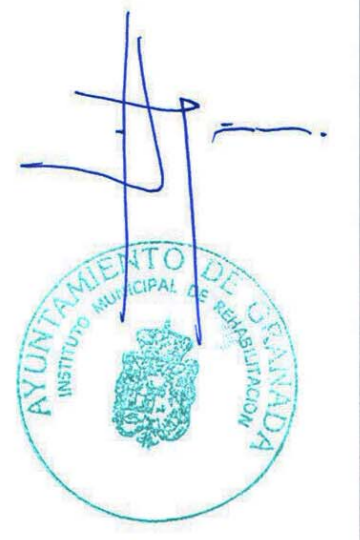

 Ayuntamiento de Granada
 ALCALDIA - SECRETARIA GENERAL
 Planificado por el Excmo. Ayuntamiento
 en fecha 31 ENE. 2003
 Genara
 SECRETARIO GENERAL


 Ayuntamiento de Granada
 PLANIFICACION URBANA
 SECRETARIA GENERAL
 Aplicado PROVISIONALMENTE
 por el Excmo. Sr. Alcalde en fecha
 30 SET. 2002
 Fdo.: M. Teresa Tavera Benitez

TEXTO REFUNDIDO

REF. 361 | SU1/SU2.4 | CUBIERTA - ALZADO SECCION
 ESCALA 1:250 | FECHA: JULIO 2.002

REDACTORES: FRANCISCO PEÑA - ALFREDO GARRIDO - SILVIA GONZALEZ - ARQUITECTOS
 PROMOTOR: EXCMO. AYUNTAMIENTO DE GRANADA - JUNTA DE ANDALUCIA
 PROGRAMA DE REHABILITACION DEL BAJO ALBAYZIN
 PLAN ESPECIAL A.I.-27 P.E.P.R.I. ALBAYZIN


 Ayuntamiento de Granada