




NIVEL I

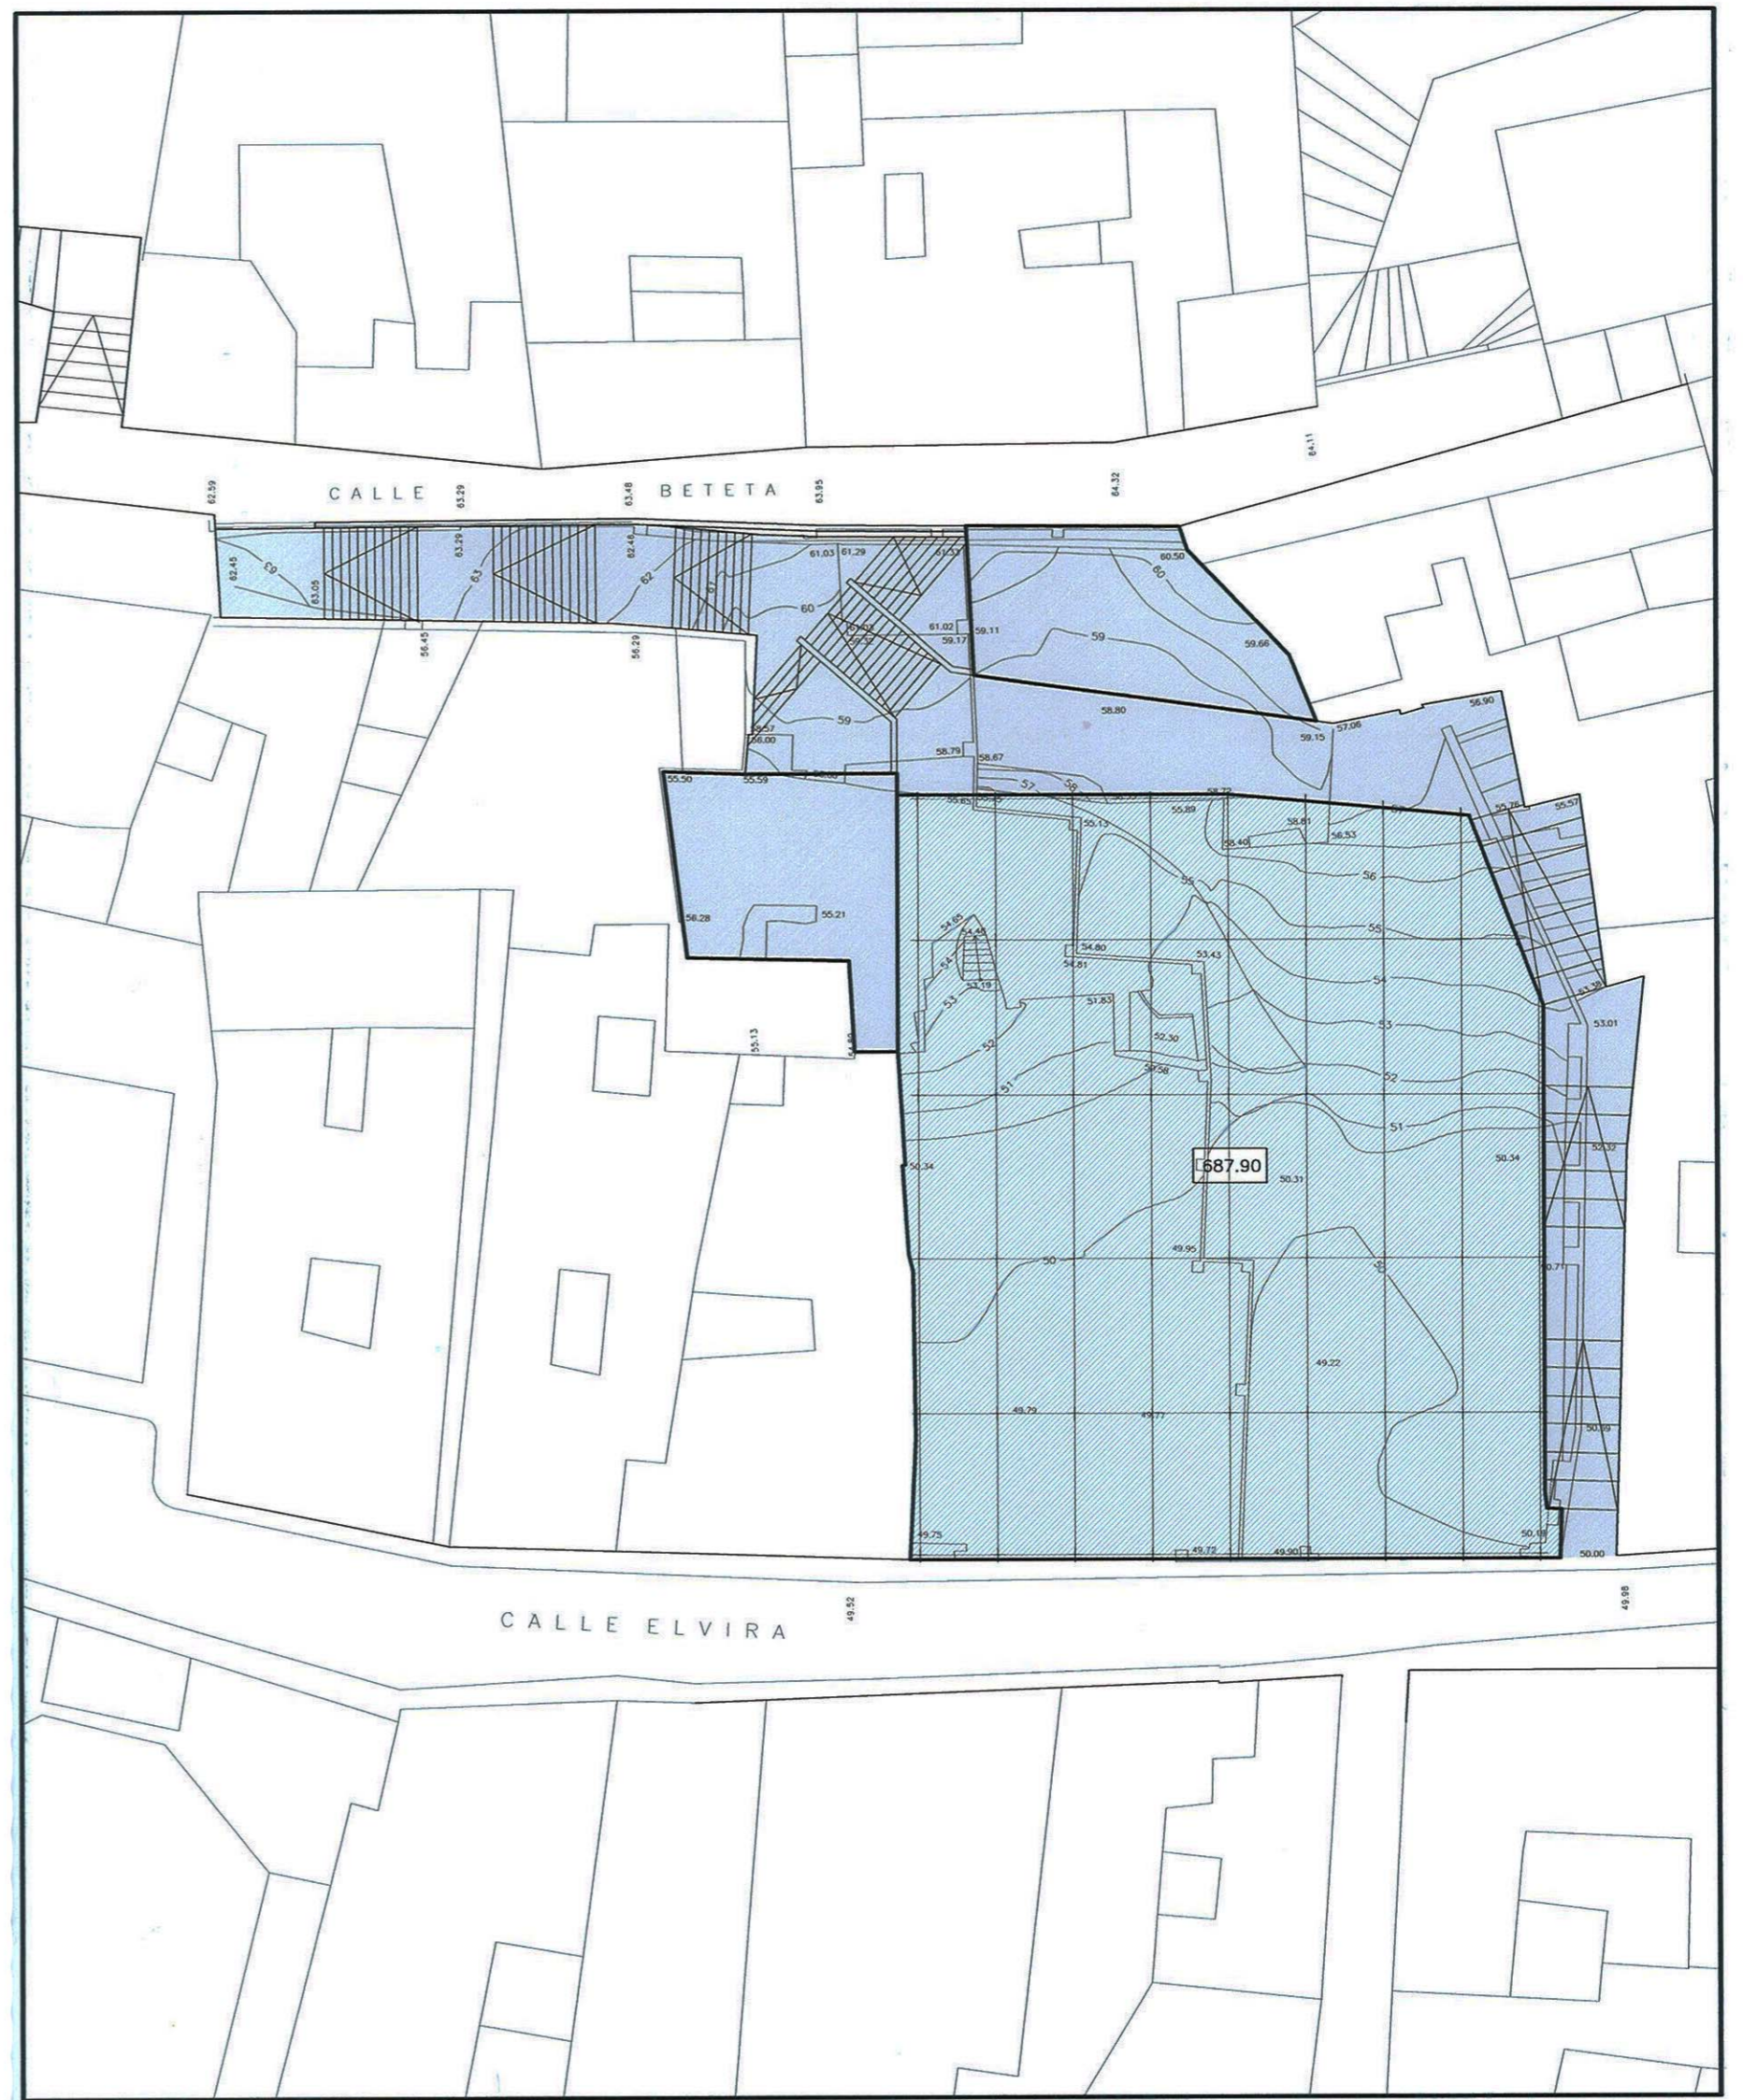

NIVEL II

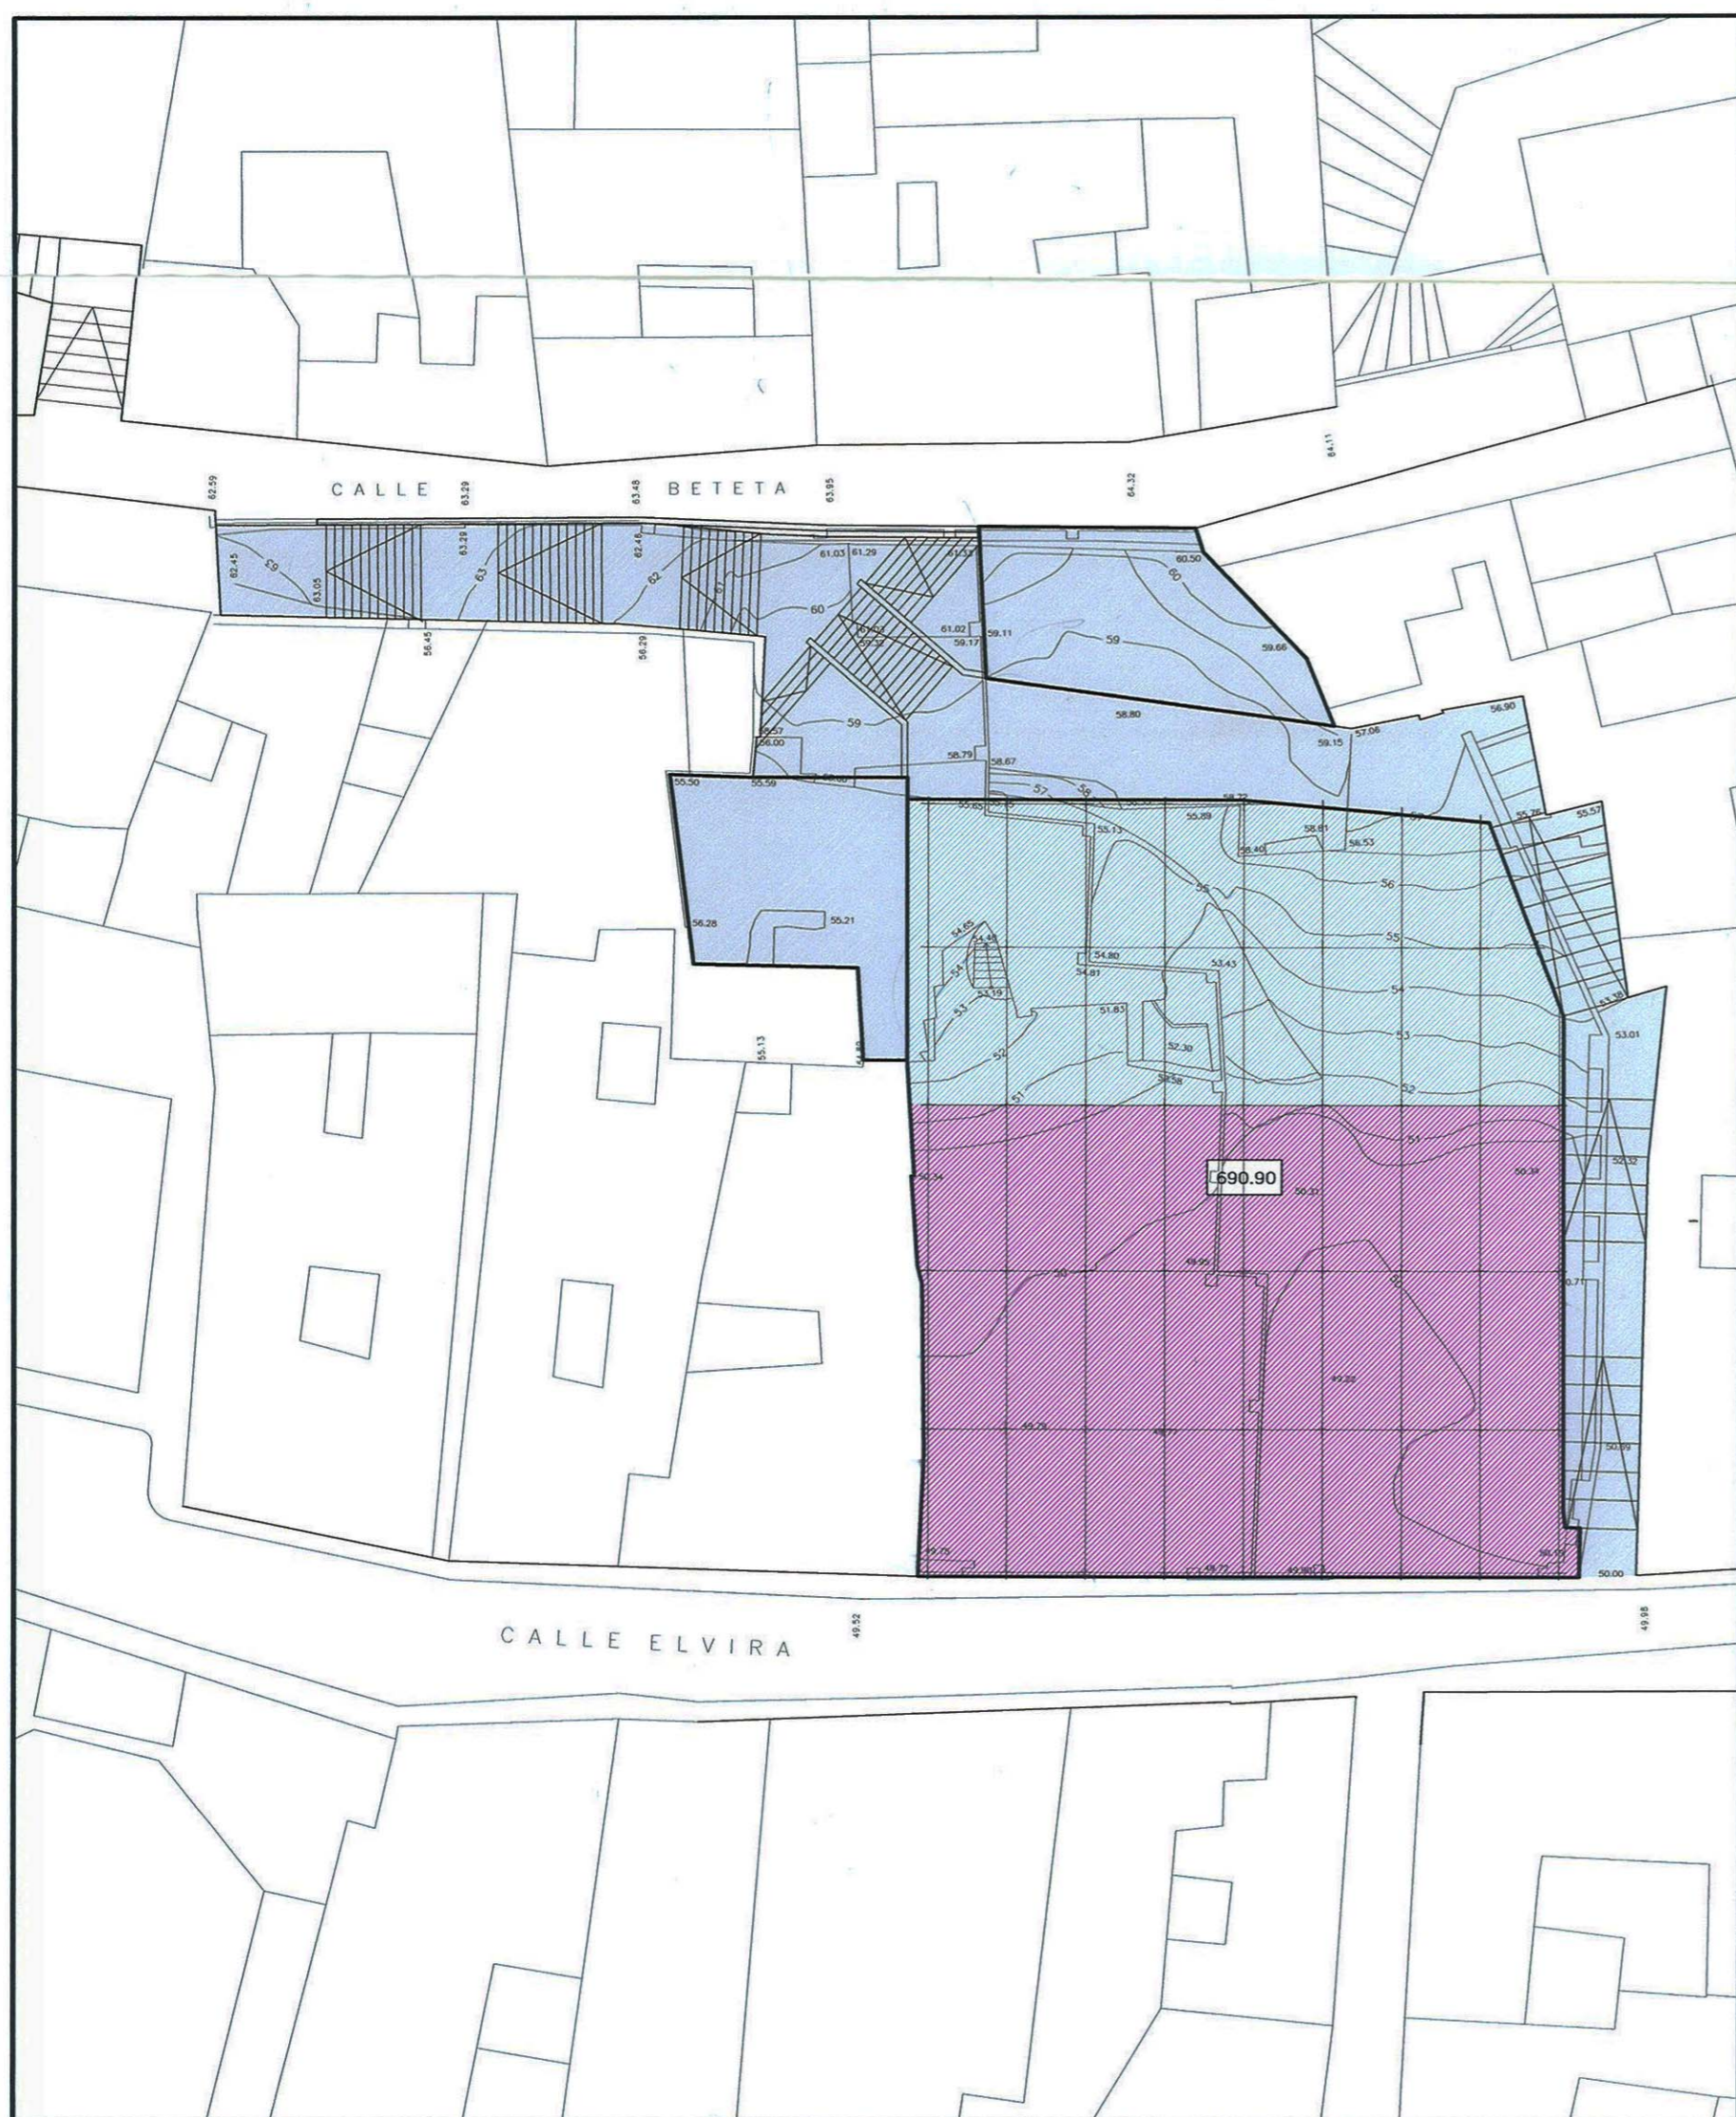

NIVEL III

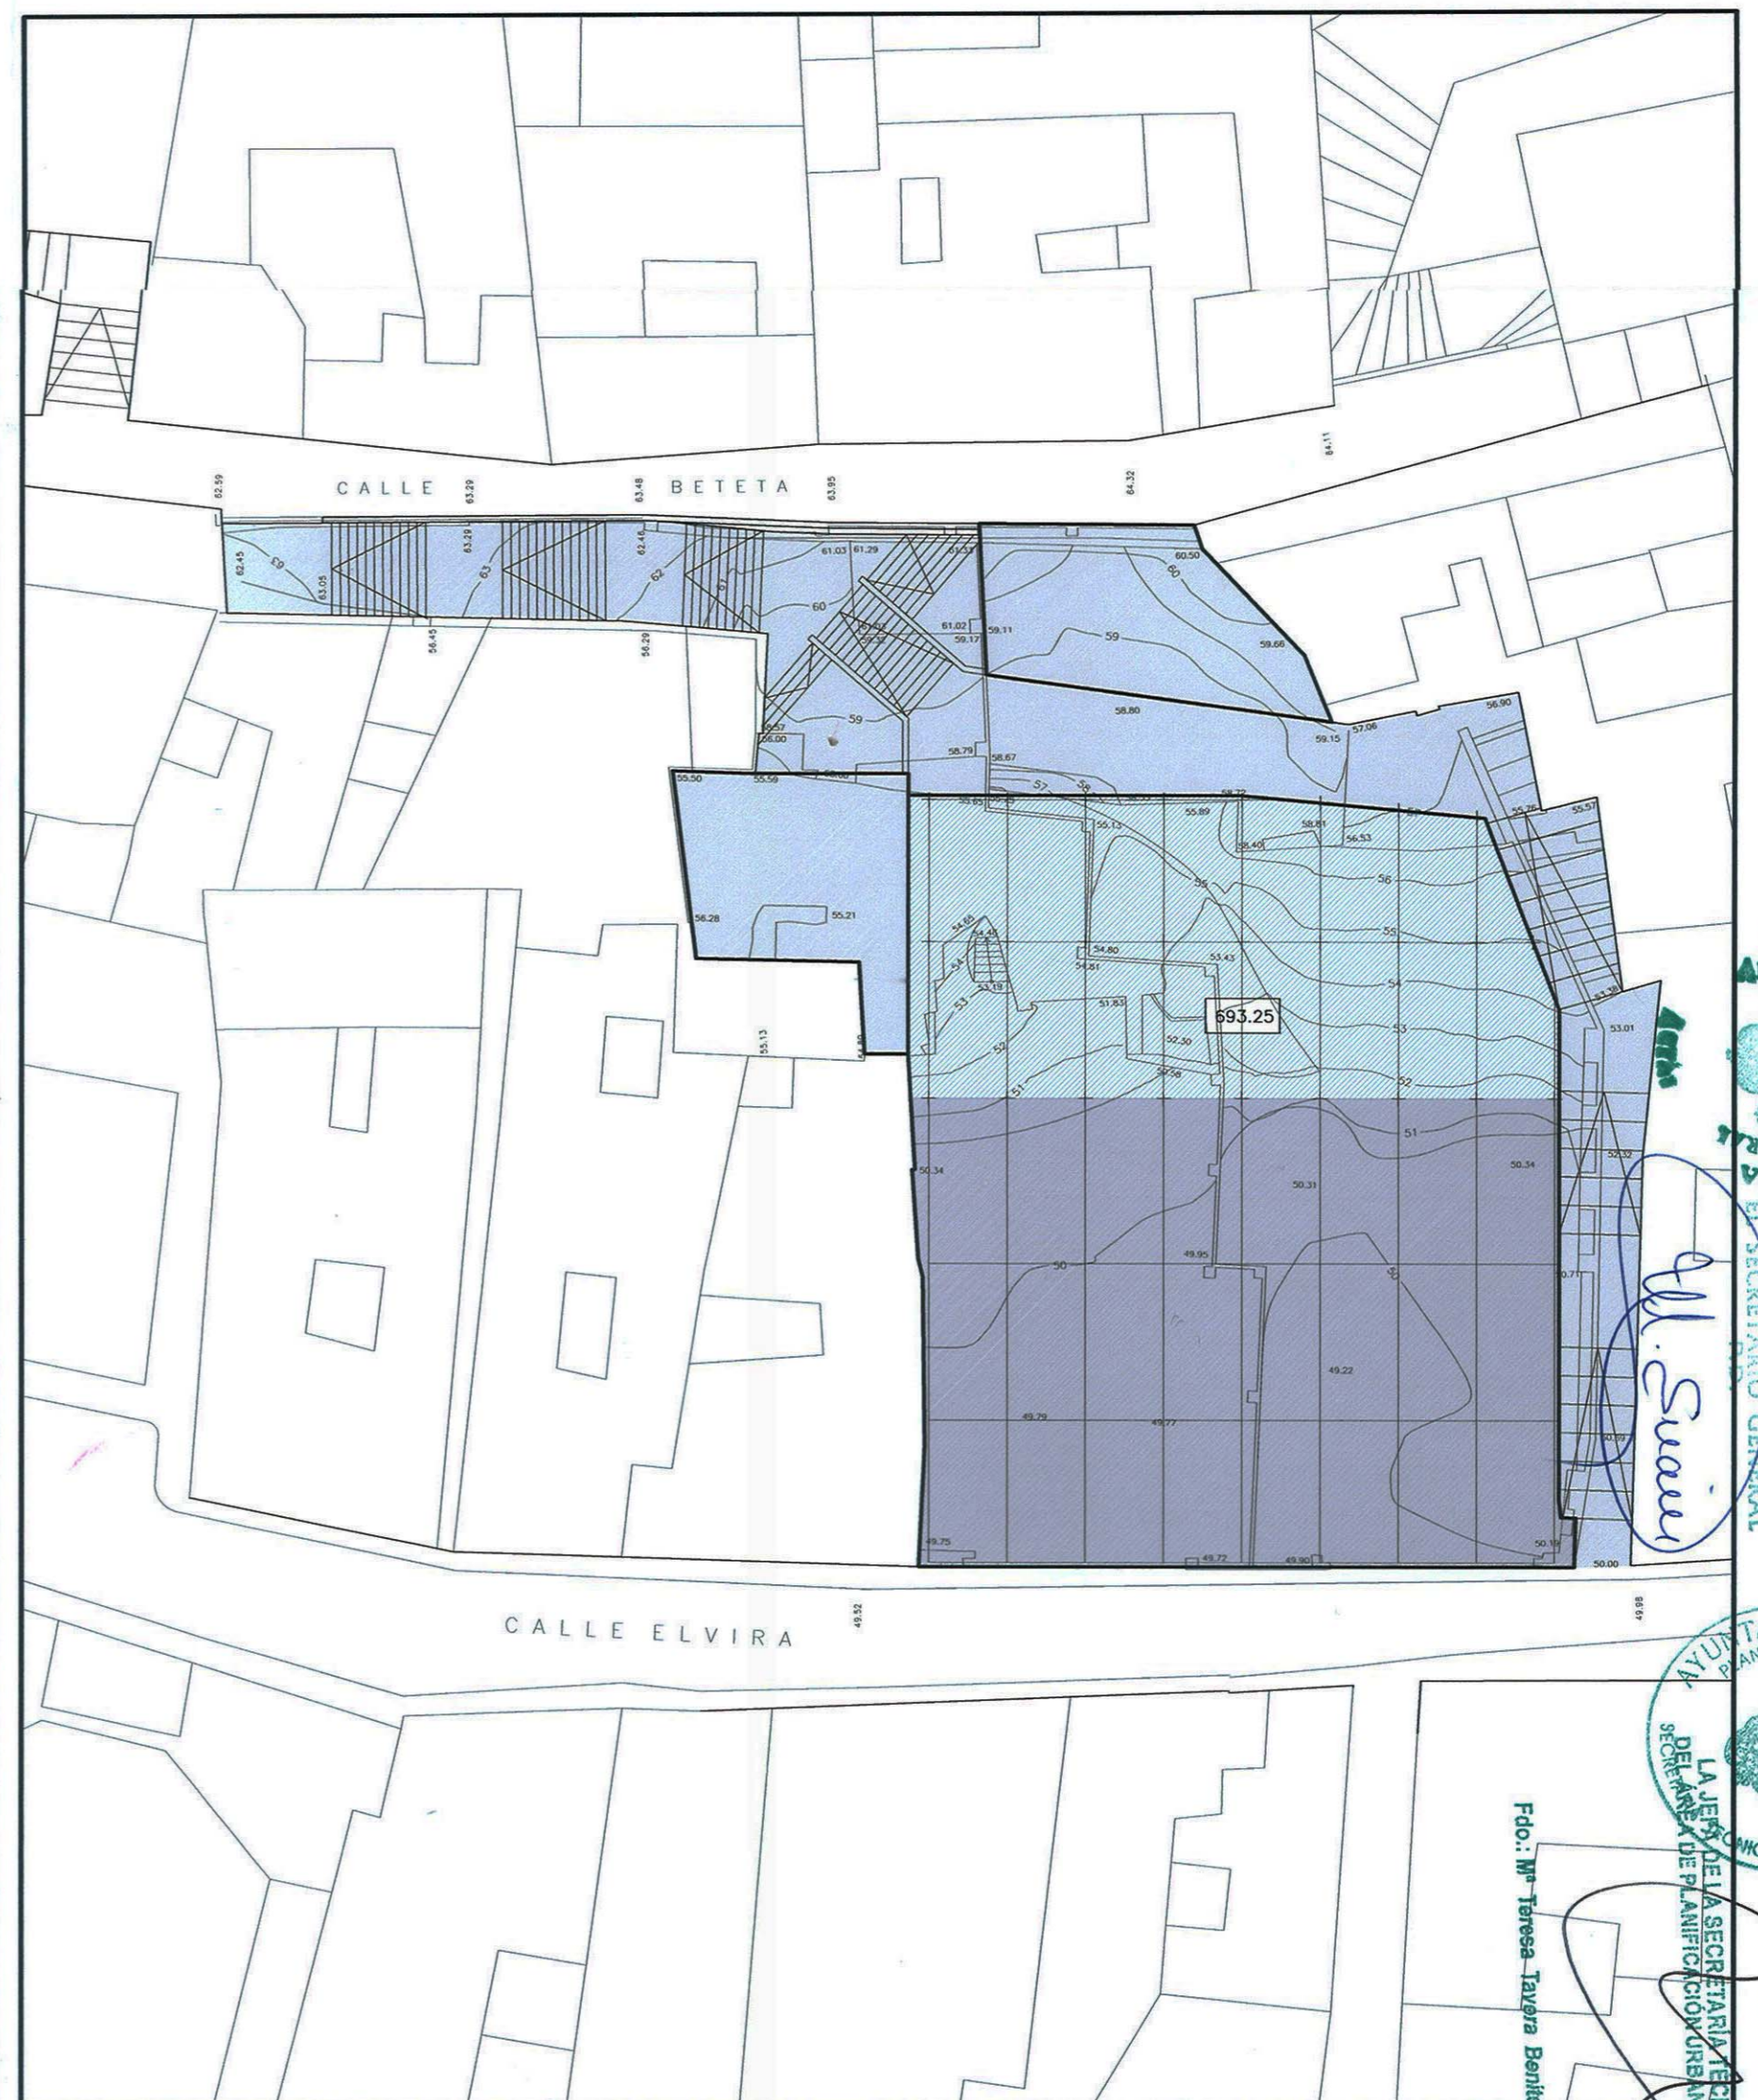

NIVEL IV

USO APARCAMIENTO
  USO VIVIENDA
  USO EQUIPAMIENTO

## TEXTO REFUNDIDO

REDACTORES: FRANCISCO PEÑA - ALFREDO GARRIDO - SILVIA GONZALEZ - ARQUITECTOS  
 PROMOTOR: EXCMO. AYUNTAMIENTO DE GRANADA - JUNTA DE ANDALUCIA  
 PROGRAMA DE REHABILITACION DEL BAJO ALBAYZIN  
 PLAN ESPECIAL A.I.-27 P.E.P.R.I. ALBAYZIN

REF. 361 **SU3.2** NIVELES DE EDIFICACION I, II, III y IV.  
 USOS Y MAXIMA OCUPACION  
 ESCALA 1:250 | FECHA: JULIO 2.002

AYUNTAMIENTO DE GRANADA  
 SECRETARIA GENERAL  
 31 ENCL. 2003  
 Aprobado por el Excmo. Ayuntamiento de Granada en sesión de fecha 31 ENCL. 2003  
 Aprobado PROVISIONALMENTE por el Excmo. Sr. Alcalde en fecha 30 SET. 2002  
 Fdo.: M<sup>a</sup> Teresa Taya Benítez

