





NIVEL V



NIVEL VI

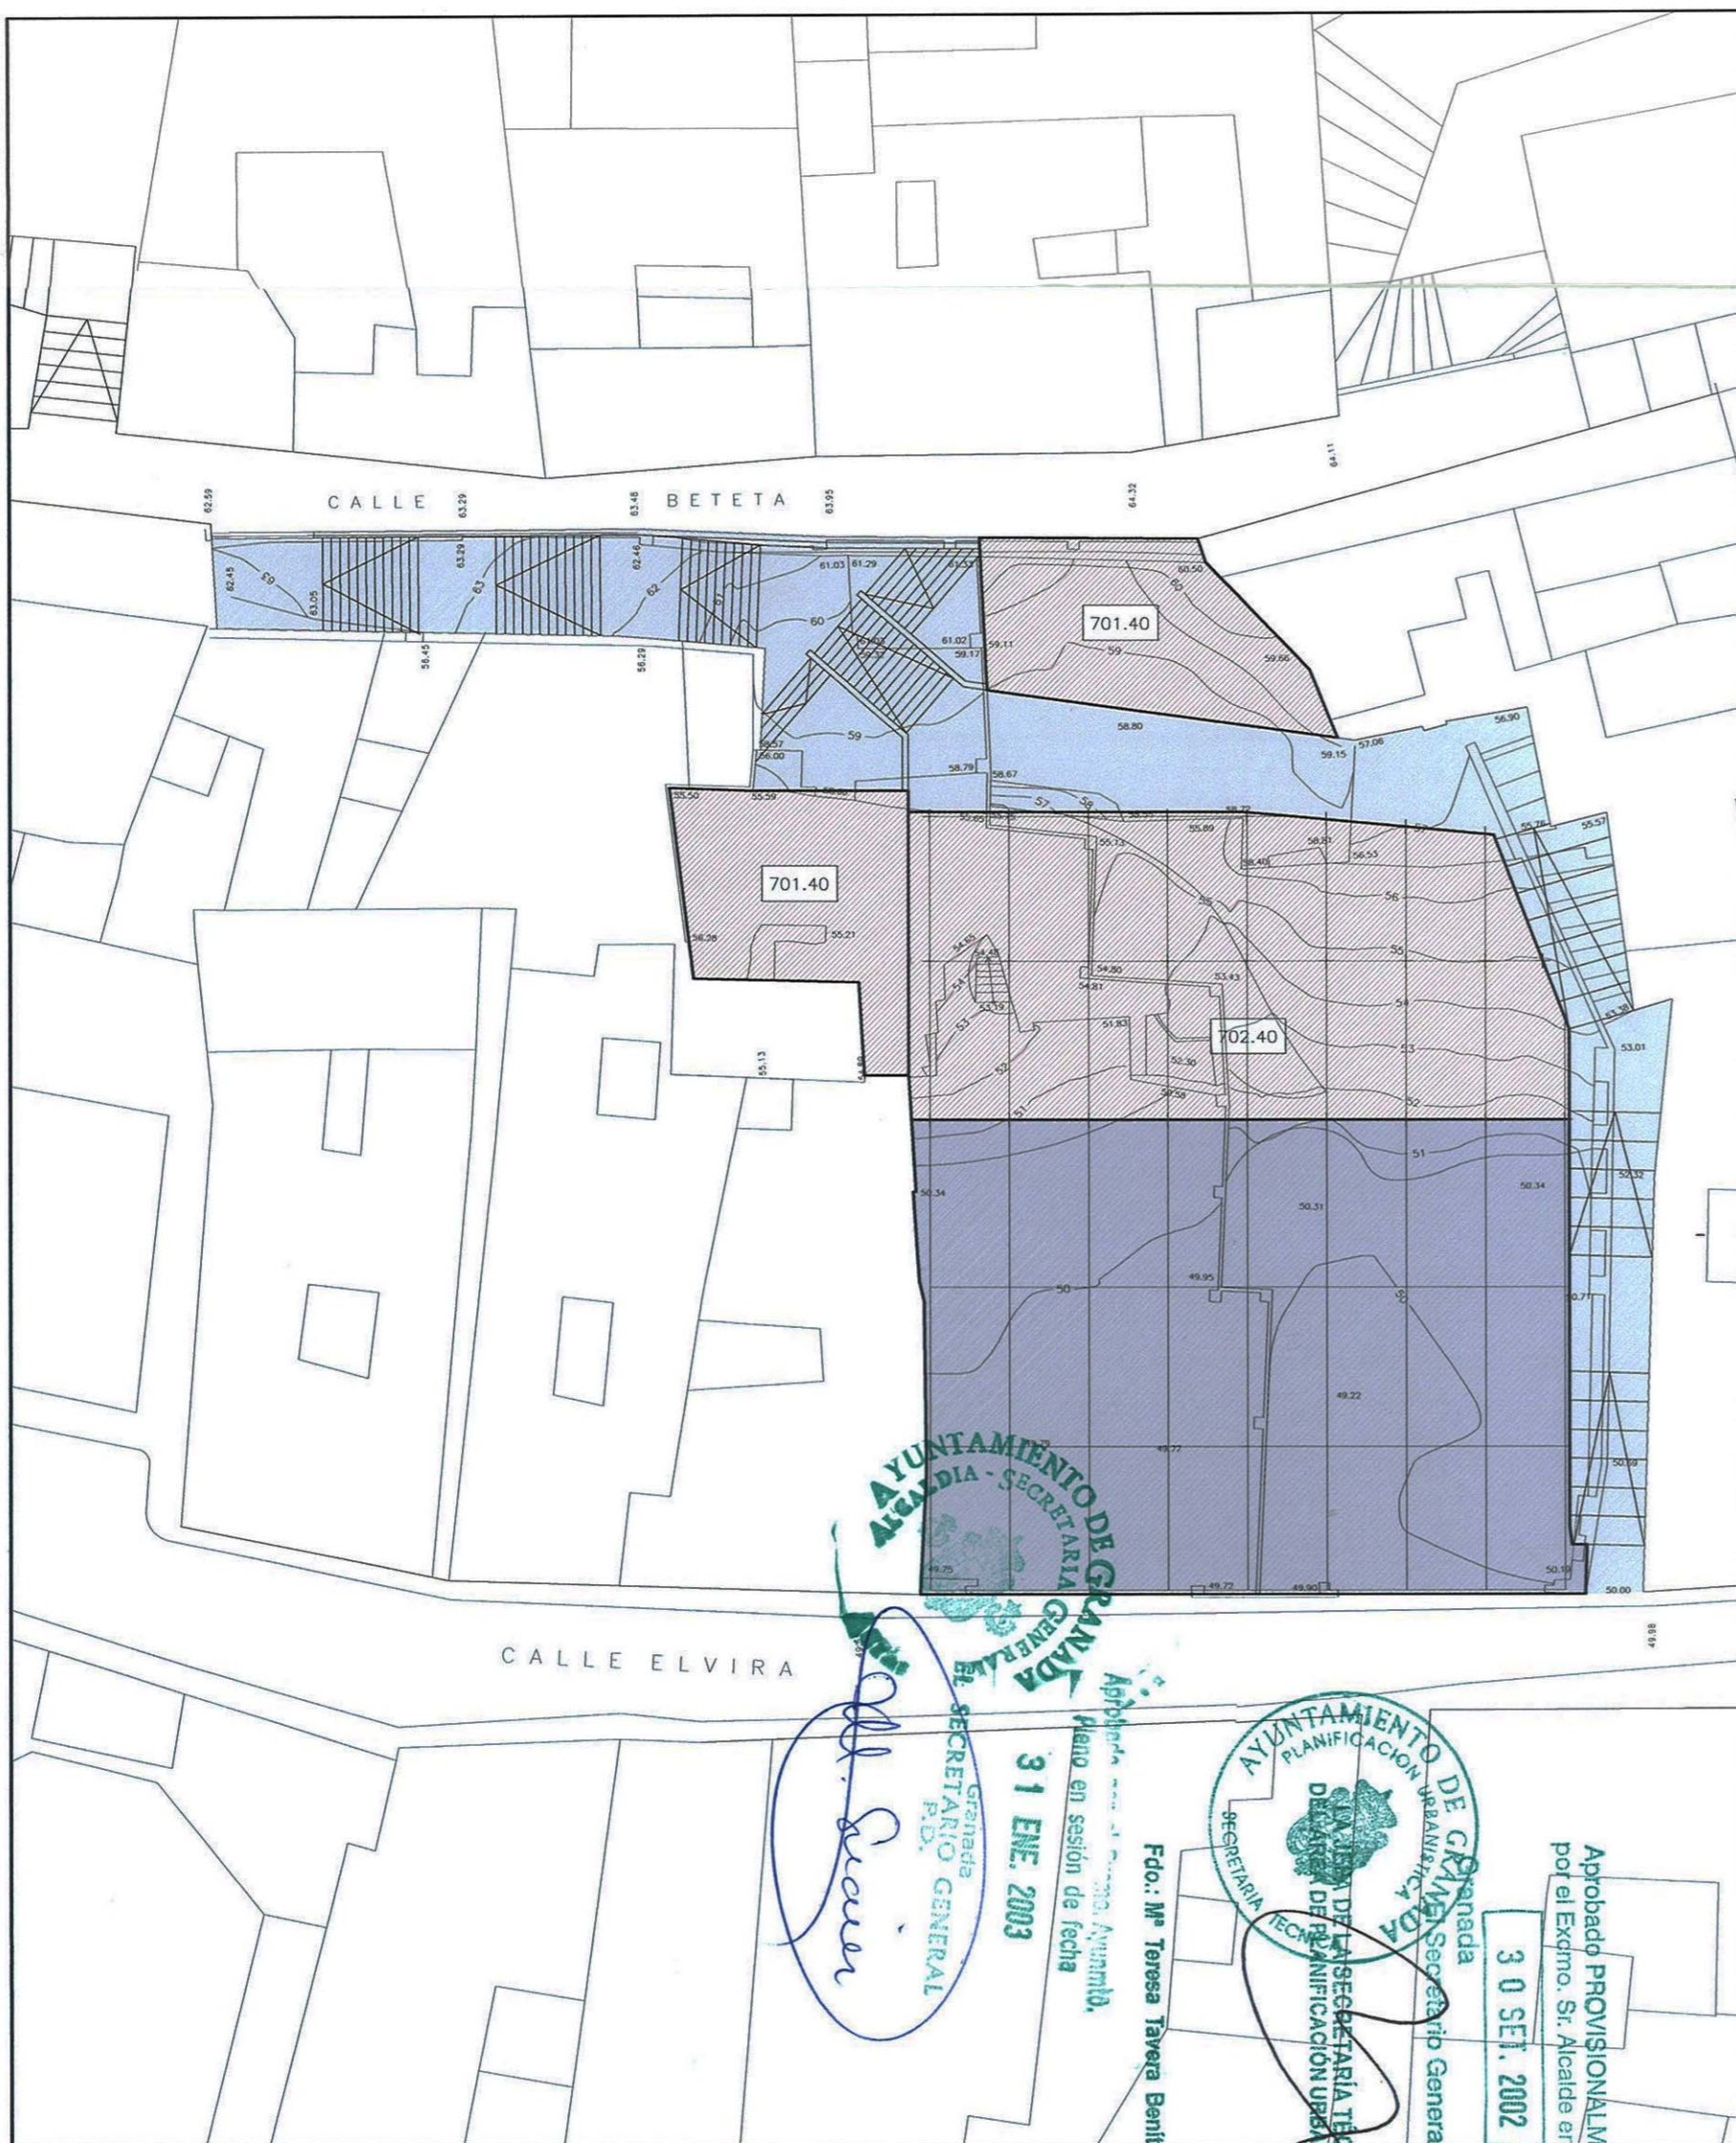

NIVEL VII

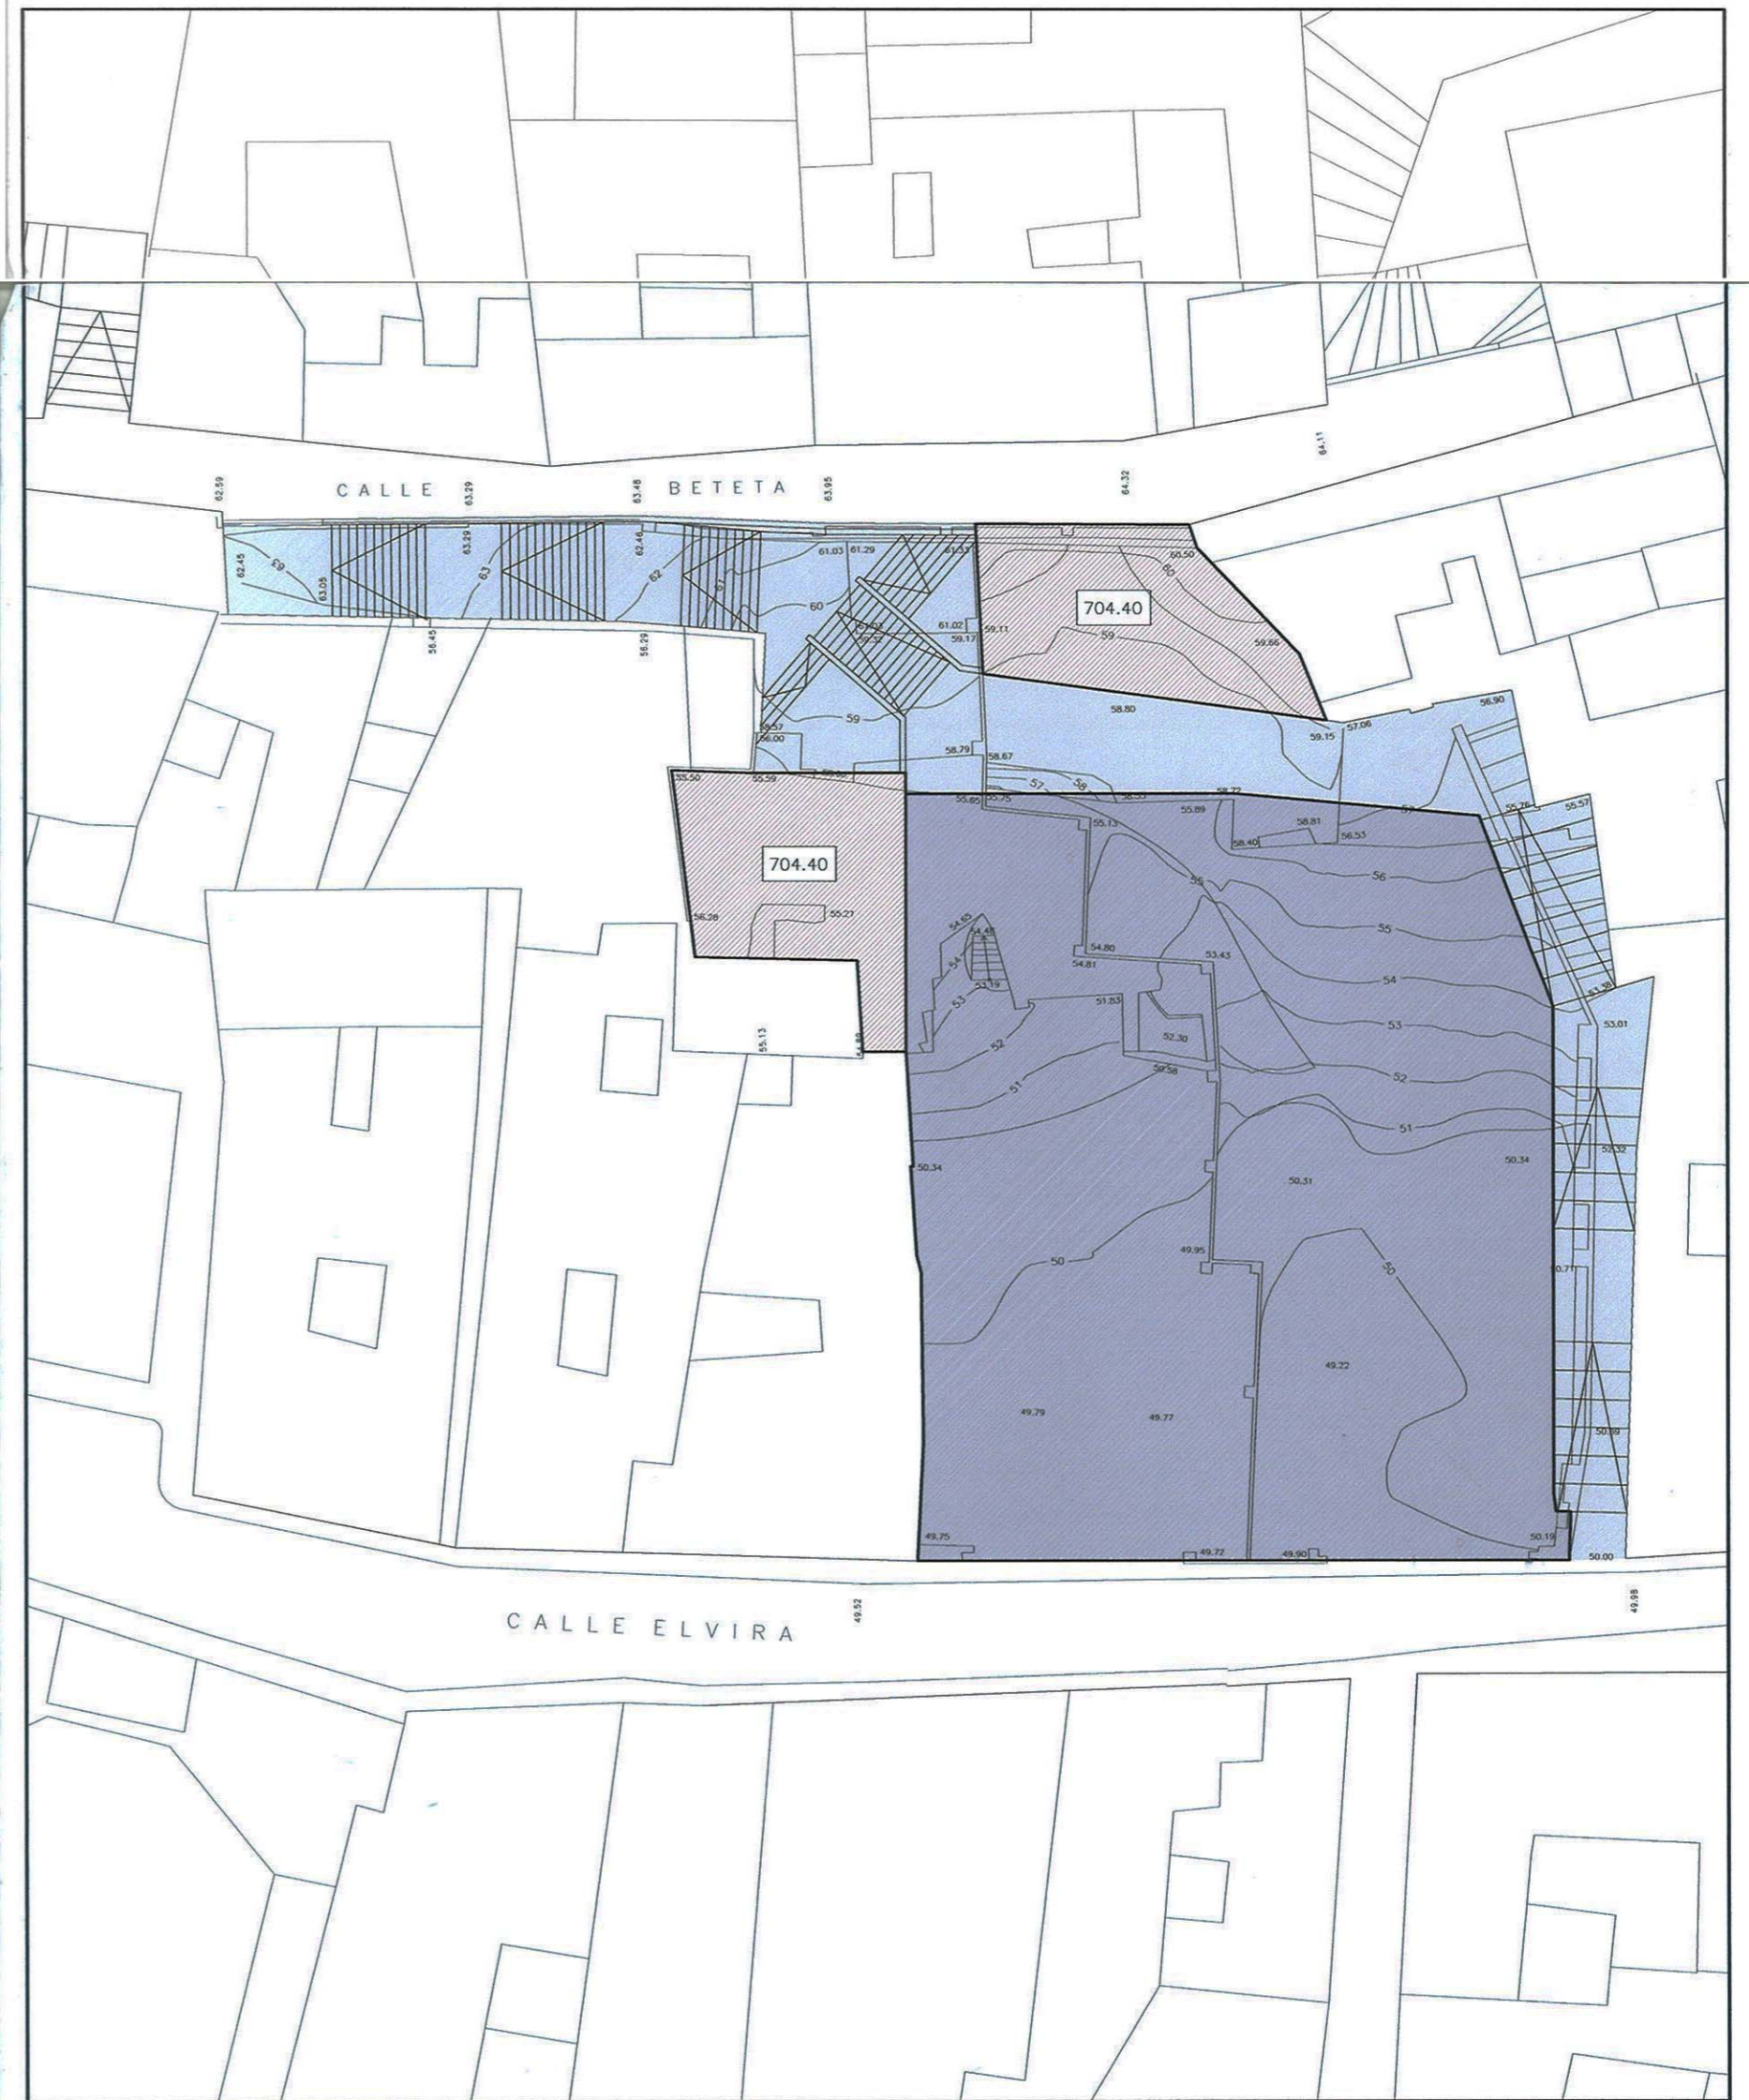

NIVEL VIII

USO APARCAMIENTO
 USO VIVIENDA
 USO EQUIPAMIENTO

TEXTO REFUNDIDO

REDACTORES: FRANCISCO PEÑA - ALFREDO GARRIDO - SILVIA GONZALEZ - ARQUITECTOS
 PROMOTOR: EXCMO. AYUNTAMIENTO DE GRANADA - JUNTA DE ANDALUCIA
 PROGRAMA DE REHABILITACION DEL BAJO ALBAYZIN
 PLAN ESPECIAL A.I.-27 P.E.P.R.I. ALBAYZIN

REF. 361	SU3.3	NIVELES DE EDIFICACION V, VI, VII y VIII USOS Y MAXIMA OCUPACION
ESCALA 1:250		FECHA: JULIO 2.002

