


SECCION A-A

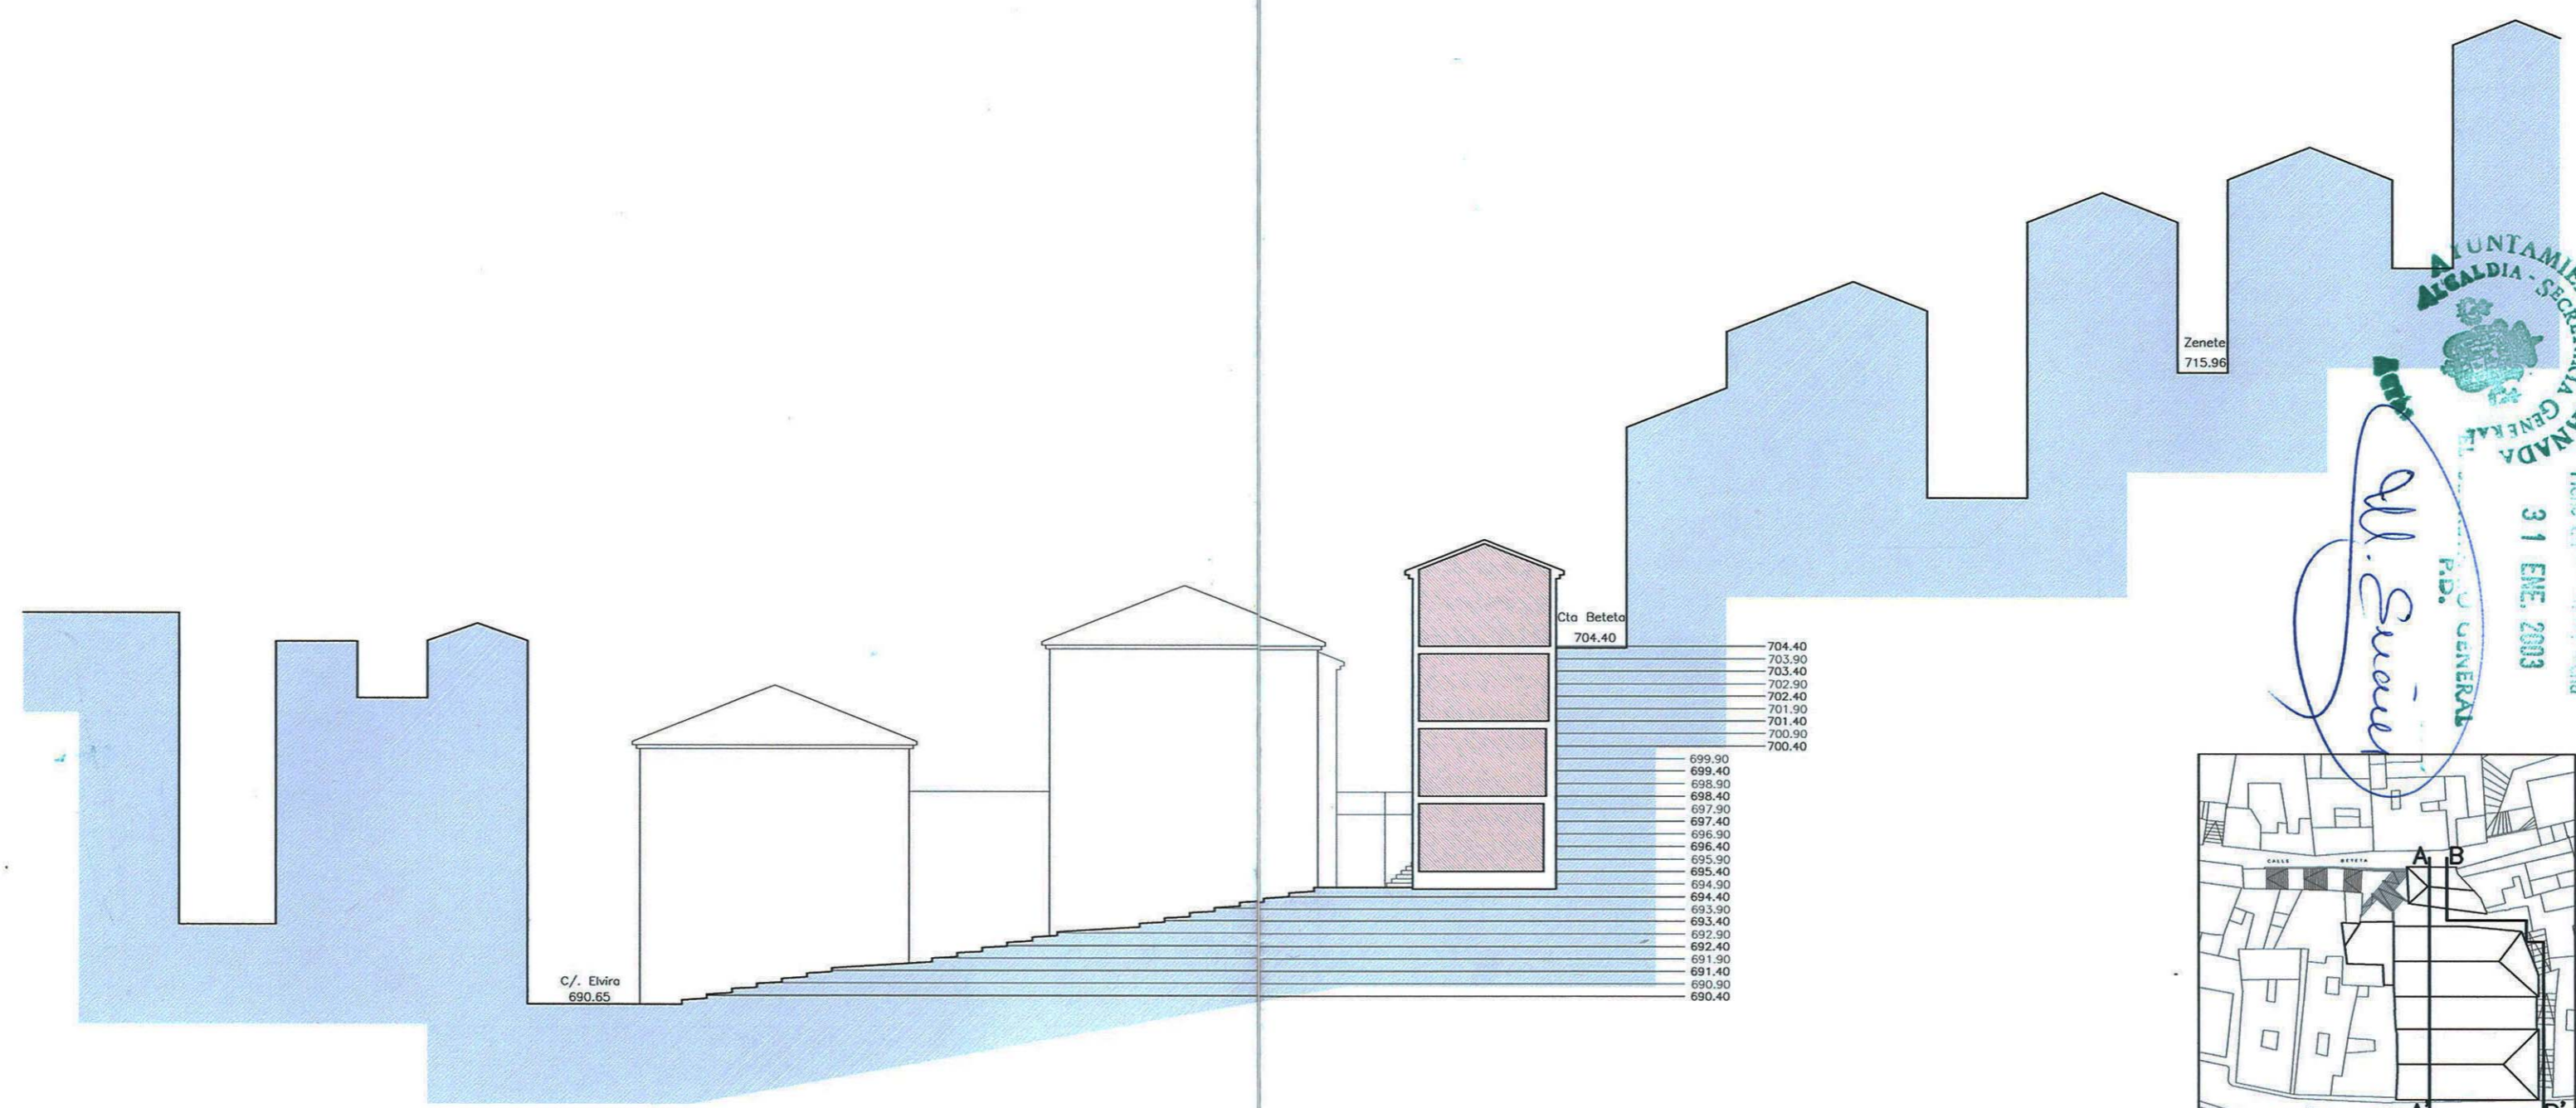

SECCION B-B

AYUNTAMIENTO DE GRANADA
 ALCALDIA - SECRETARIA GENERAL
 P.º. GENERAL
 31 ENE. 2003
 P.º. General
 Fdo.º. Teresa Tavera Sanchez

AYUNTAMIENTO DE GRANADA
 SECRETARIA GENERAL
 30 SET. 2002

AYUNTAMIENTO DE GRANADA
 SECRETARIA GENERAL
 30 SET. 2002

AYUNTAMIENTO DE GRANADA
 SECRETARIA GENERAL
 30 SET. 2002

TEXTO REFUNDIDO

REF. 361 **SU3.4** SECCIONES
 ESCALA 1:250 | FECHA: JULIO 2.002

REDACTORES: FRANCISCO PEÑA - ALFREDO GARRIDO - SILVIA GONZALEZ - ARQUITECTOS
 PROMOTOR: EXCMO. AYUNTAMIENTO DE GRANADA - JUNTA DE ANDALUCIA
 PROGRAMA DE REHABILITACION DEL BAJO ALBAYZIN
 PLAN ESPECIAL A.I.-27 P.E.P.R.I. ALBAYZIN

