
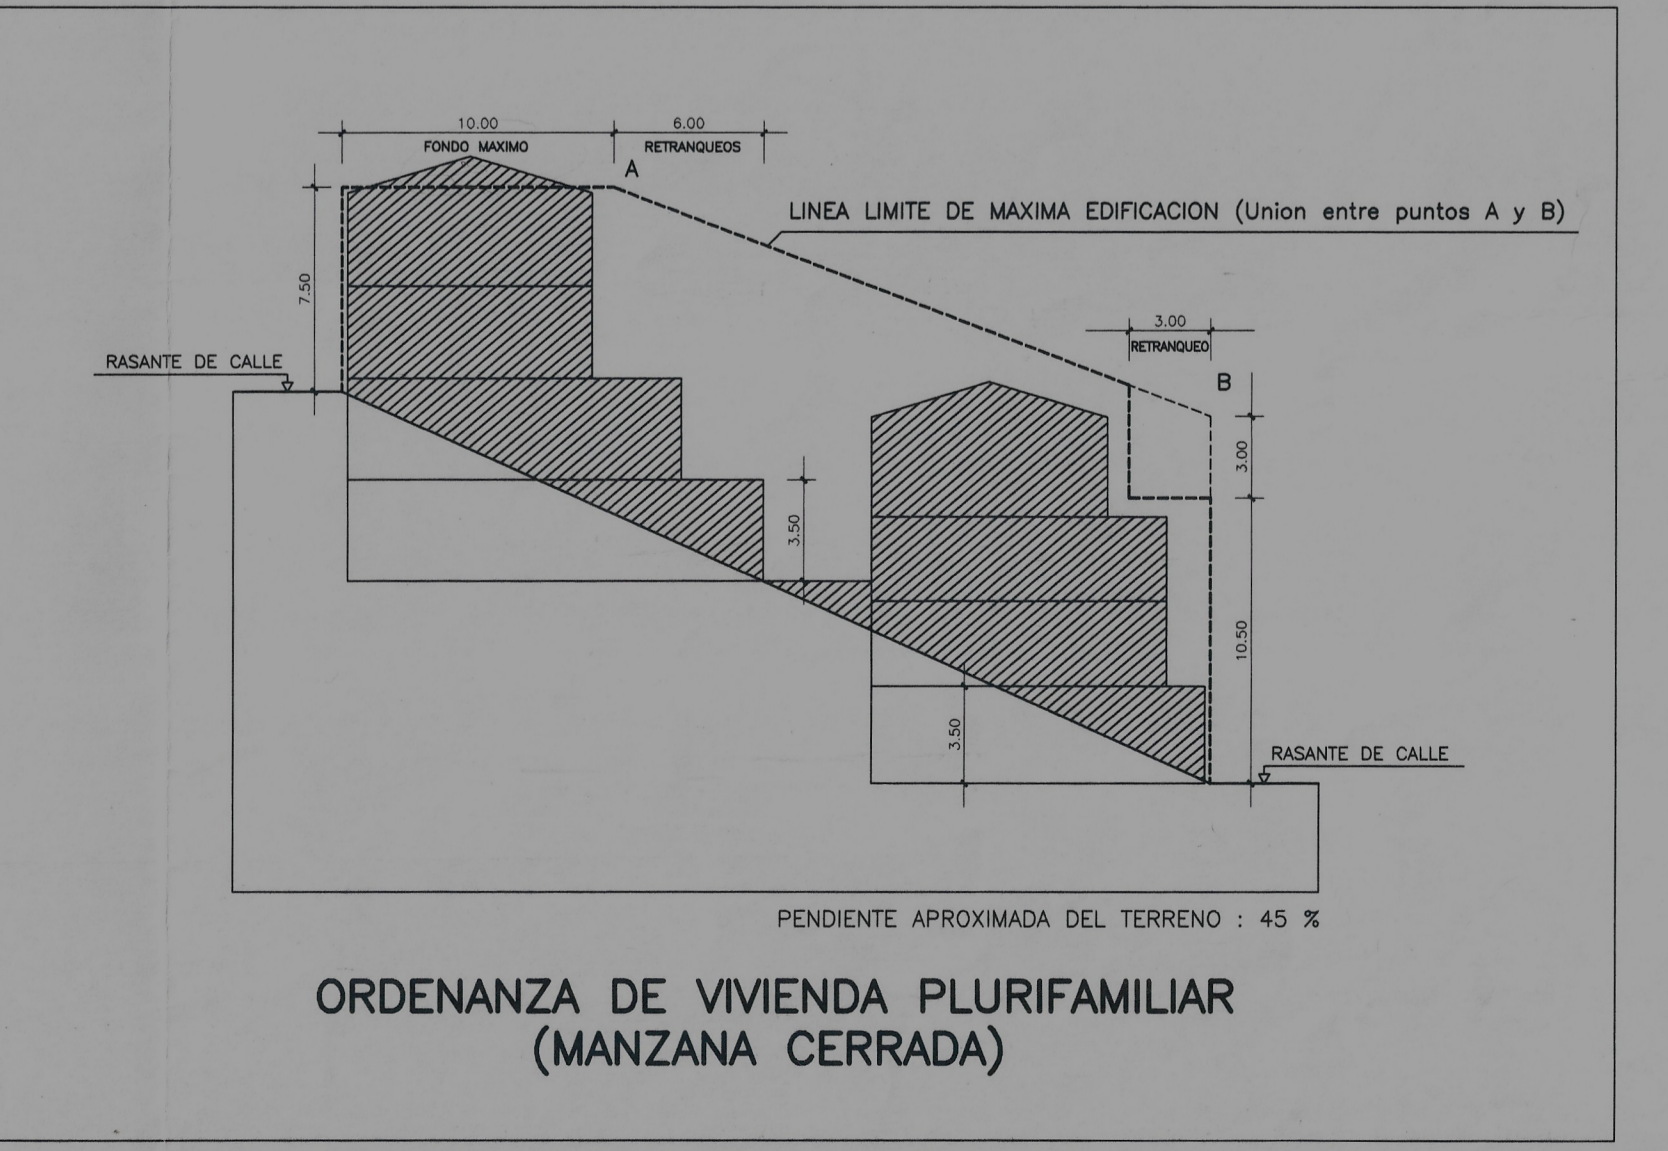
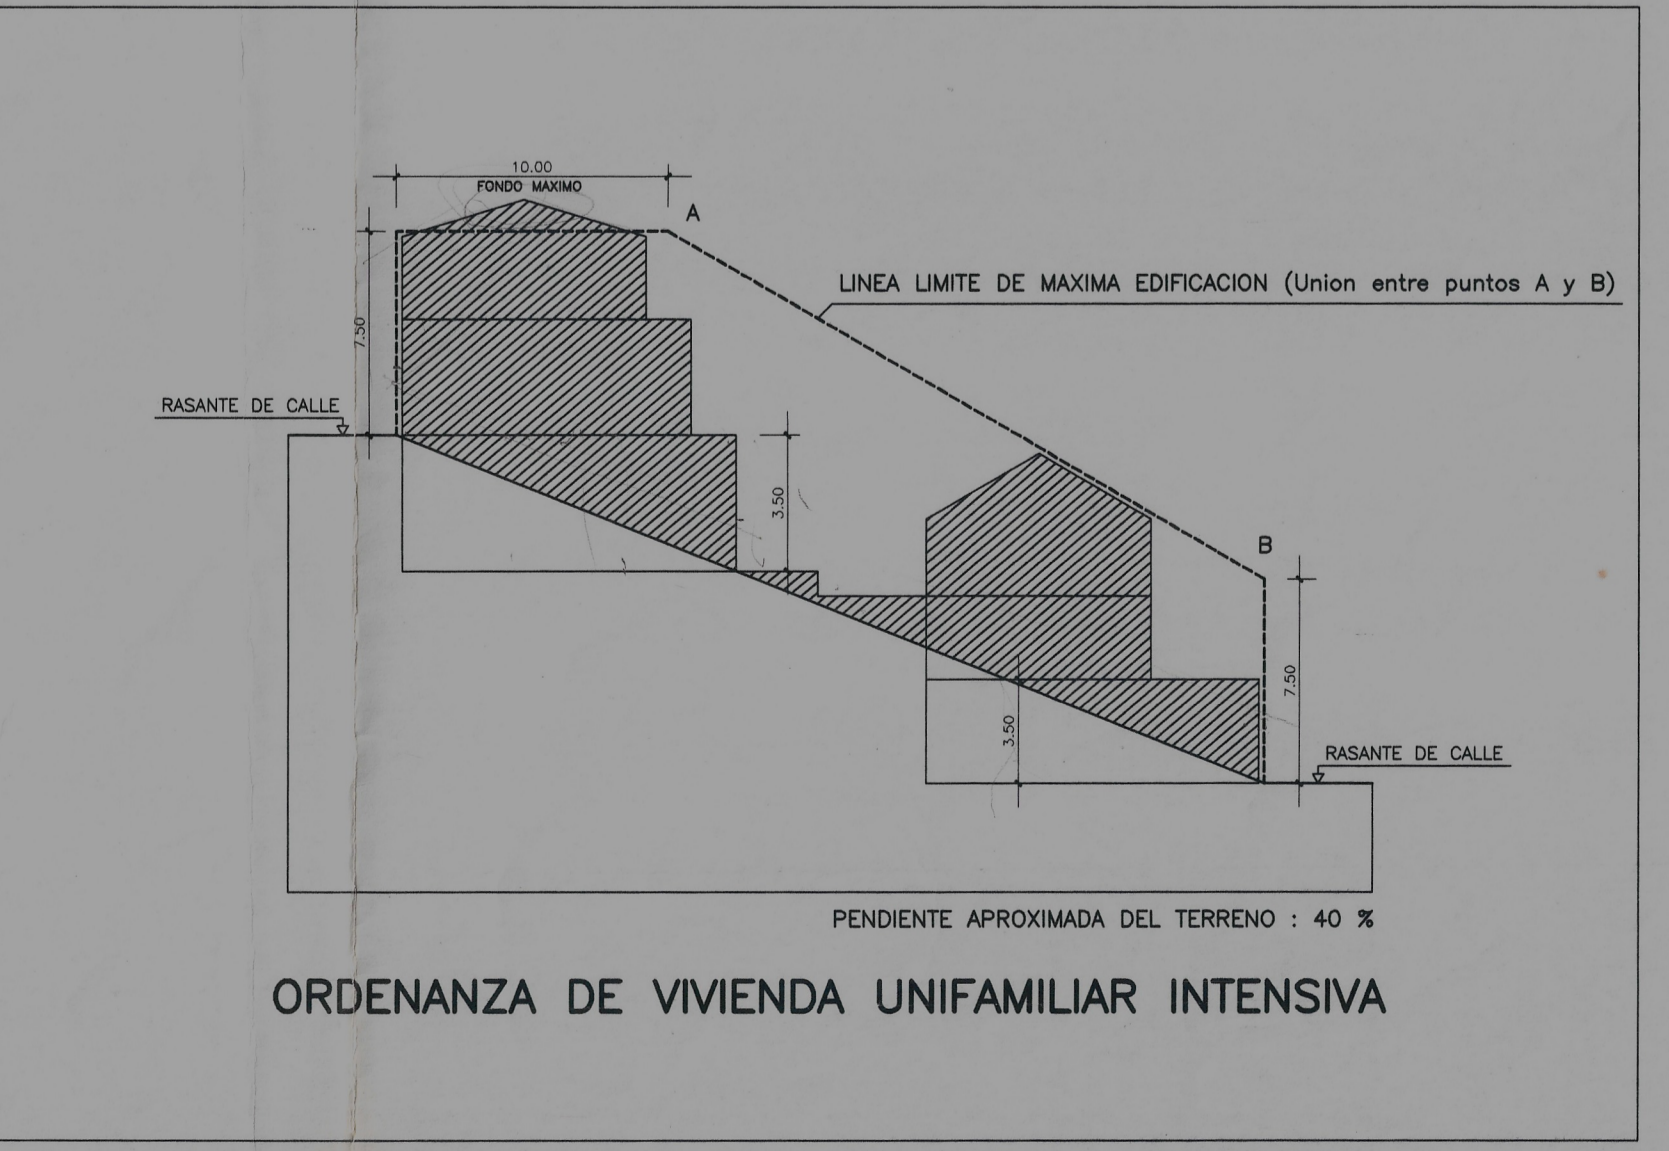
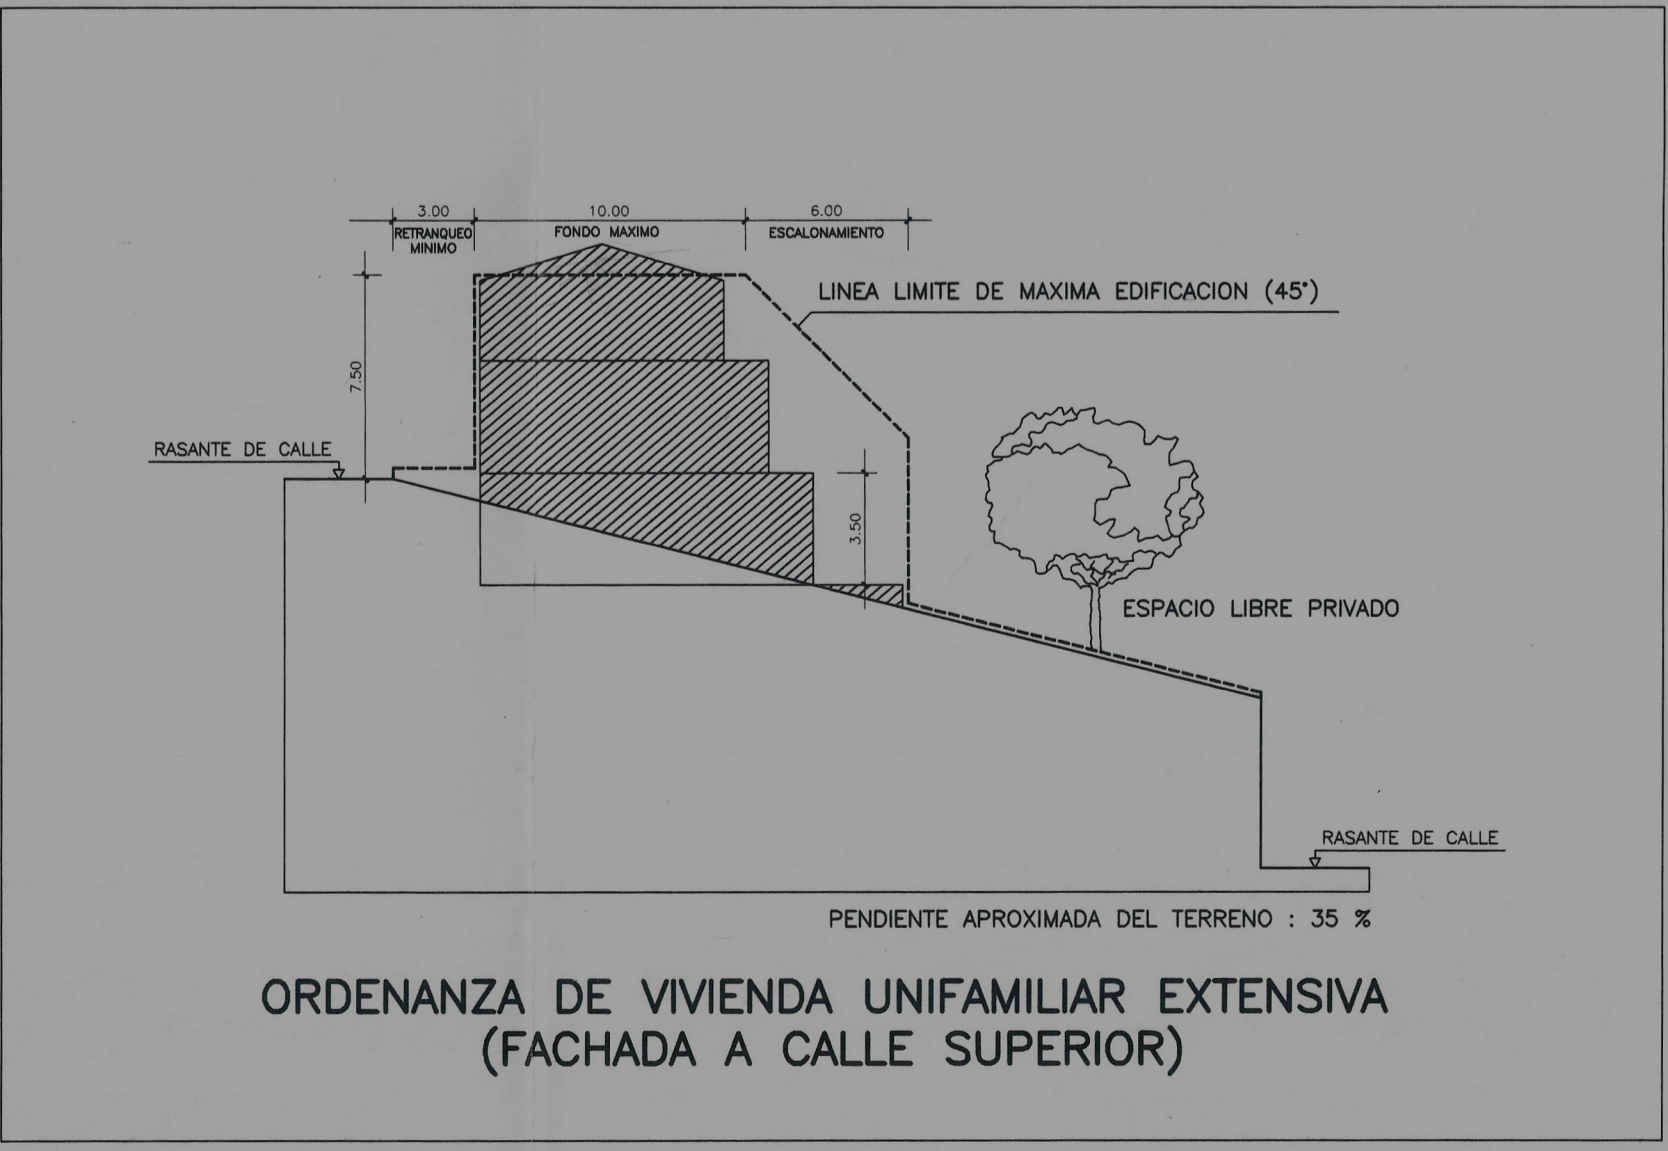


LEYENDA

- ESPACIOS LIBRES PROPUESTOS
- ALINEACION PROPUESTA
- ALTURAS PROPUESTAS

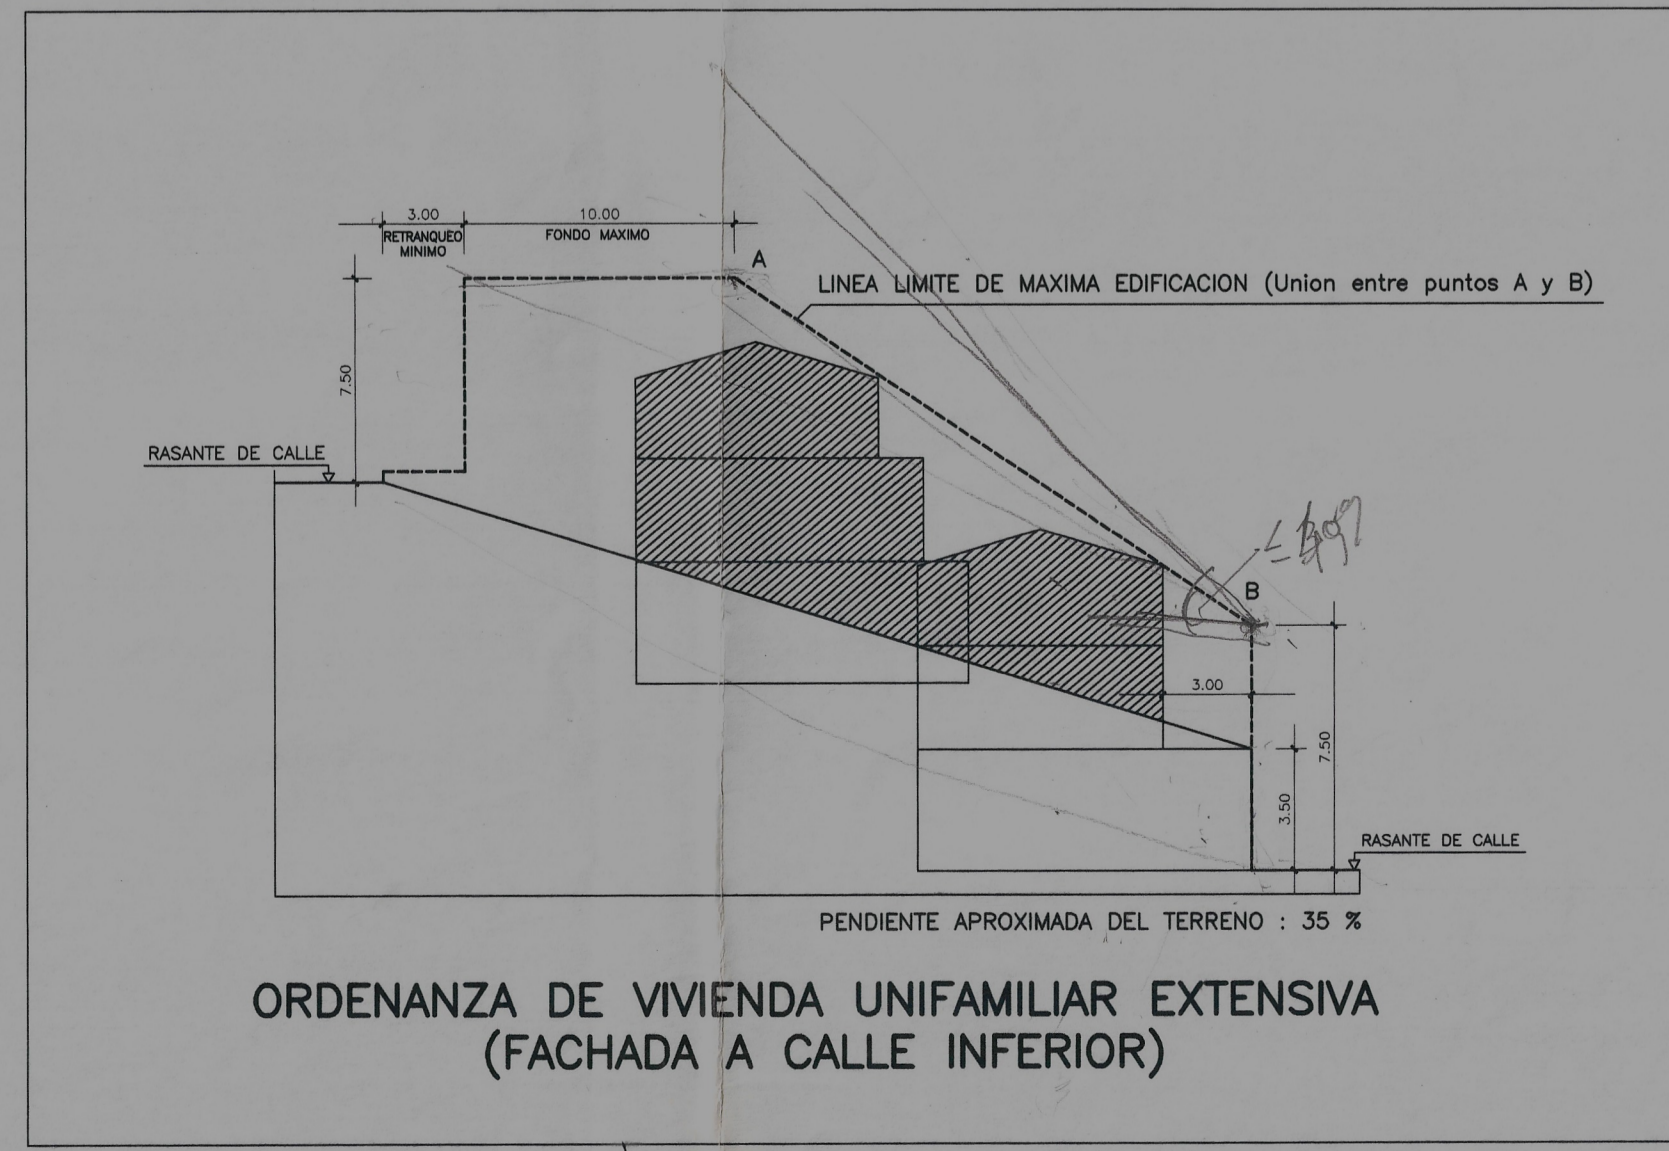

Aprobado PROVISIONALMENTE por el Excmo. Sr. Alcalde en fecha **24 ABR. 2000**
 Granada
 El Secretario General P.D.

Aprobado por el Excmo. Ayuntamiento de Granada en sesión de fecha **29 SET. 2000**
 Granada
 El Secretario General P.D.

PLAN PARCIAL: ESTADO REFORMADO

CARLOS QUINTANILLA MOREU
 Carrera del Genil, 18.1º. GRANADA, 18005.
 EDUARDO ORTIZ MORENO
 Cuesta del Caldero, 4. GRANADA, 18009

PLAN PARCIAL P-41
PLAN GENERAL DE ORDENACION URBANA DE GRANADA

LOS ARQUITECTOS	PROMOTOR	FECHA	N.EXP.
	VISOGSA VIVIENDAS SOCIALES DE GRANADA S.A.	JUNIO 1994	298/93
PLANO	ESCALA	OBSERVACIONES	N.PLANO
ALINEACIONES Y ALTURAS PROPUESTAS	1/1000	REFORMADO OCTUBRE 1999	5