

CALIFICACIONES PGOU 2001		USOS REALES EXISTENTES	
[Orange]	RES UNIFAMILIAR AISLADA	UN	RES UNIFAMILIAR
[Light Orange]	RES UNIFAMILIAR AISLADA CARMENES	PL	RES PLURIFAMILIAR
[Light Brown]	RES UNIFAMILIAR ASOCIACIONES LINEALES	RC	RES COMUNITARIO
[Brown]	RES UNIFAMILIAR MANZANA CERRADA	E-C	ESPACIO COMUN
[Dark Brown]	RES PLURIFAMILIAR BLOQUE ABIERTO	H	HOTELERO
[Red]	RES UNIFAMILIAR MANZANA CERRADA	VFT	VIV. FINES TURISTICAS
[Purple]	RES SINGULAR	IND	INDUSTRIAL
[Dark Purple]	INDUSTRIAL EN MANZANA	T-C	TERCIARIO COMERCIAL
[Light Purple]	TERCIARIO COMERCIAL	T-OF	TERCIARIO OFICINA
[Green]	EQUIP. DOCENTE PRIVADO	T-O	TERCIARIO OCIO
[Light Green]	EQUIP. DOCENTE PUBLICO	P	ARRABAMIENTO
[Yellow]	EQUIP. SIN ESPECIFICAR	E	EQUIPAMIENTO
[Light Yellow]	EQUIP. SIPS ADM. PUBLICAS Y MERCADOS	INF	INFRAESTRUCTURA
[Light Blue]	EQUIP. SIPS DEFENSA-INTERIOR	S	SOLAR
[Blue]	EQUIP. SIPS RELIGIOSO	AB	ABANDONADO
[Dark Blue]	EQUIP. SIPS SANITARIO	DES	DESOCUPADO
[Light Blue-Gray]	EQUIP. SOCIAL, CULTURAL Y ASISTENCIAL	CV	CUEVA
[Green-Gray]	EQUIP. UNIVERSITARIO	O	OBRA
[Light Gray]	TRANSP. E INFRAESTR. BASICAS COMUNICACIONES	SD	SIN DATOS
[Light Green]	NO URBANIZABLE		
[Light Blue]	AREA DE INTERVENCION		
[Light Blue-Gray]	ESPACIO PUBLICO		

SE REPRESENTAN EXCLUSIVAMENTE LOS USOS REALES EXISTENTES QUE NO COINCIDEN CON LOS PREVISTOS EN LA CALIFICACION DE PGOU


[Dashed Blue Line]	PERIMETRO INTERIOR DE CUEVAS
[Dotted Blue Line]	PASOS CUBIERTOS
[Green Line]	RESTOS EMERGENTES DE MURALLAS
[Blue Line]	PASOS EN LA MURALLA
[Dark Blue Line]	PASOS EN DESUSO EN LA MURALLA

[Dotted Black Line]	LINEA DE SUELO URBANO PROPUESTA
[Green Line]	DELIMITACION DE CONJUNTO HISTORICO (D. 186/2003)
[Dashed Green Line]	DELIMITACION DE SECTORES DEL CONJUNTO HISTORICO (D. 186/2003)
[Red Line]	LINEA Y NUMERO DE MANZANA CATASTRAL (2017)
[Light Red Line]	LINEA DIVISORIA Y NUMERO DE PARCELA CATASTRAL (2017)
[Light Blue Line]	LINEA DE CUEVA Y NUMERO DE CUEVA CATASTRADA



DOCUMENTO DE AVANCE

PLAN ESPECIAL DE PROTECCIÓN Y CATALOGO DE LOS SECTORES ALBAICÍN Y SACROMONTE




AYUNTAMIENTO DE GRANADA

DIRECCION GENERAL DE URBANISMO
SUBDIRECCION DE PLANEAMIENTO
OFICINA TECNICA DE PLANEAMIENTO ESPECIAL

PA
baicín
lan
especial

MARZO 2019

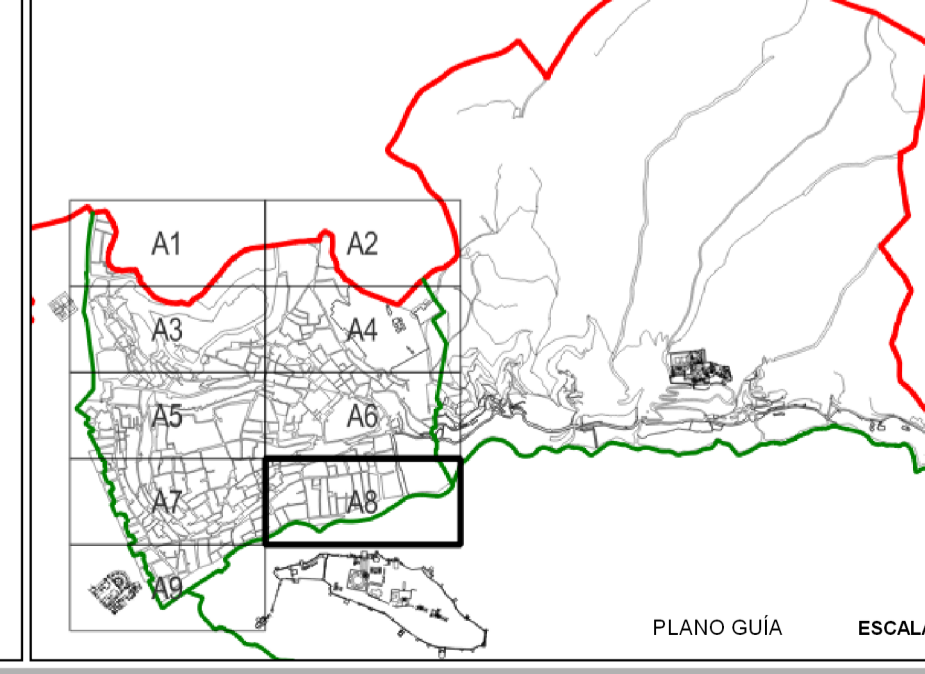

PLANO GUÍA ESCALA: 1:1000