




PERFIL CALLE -B-

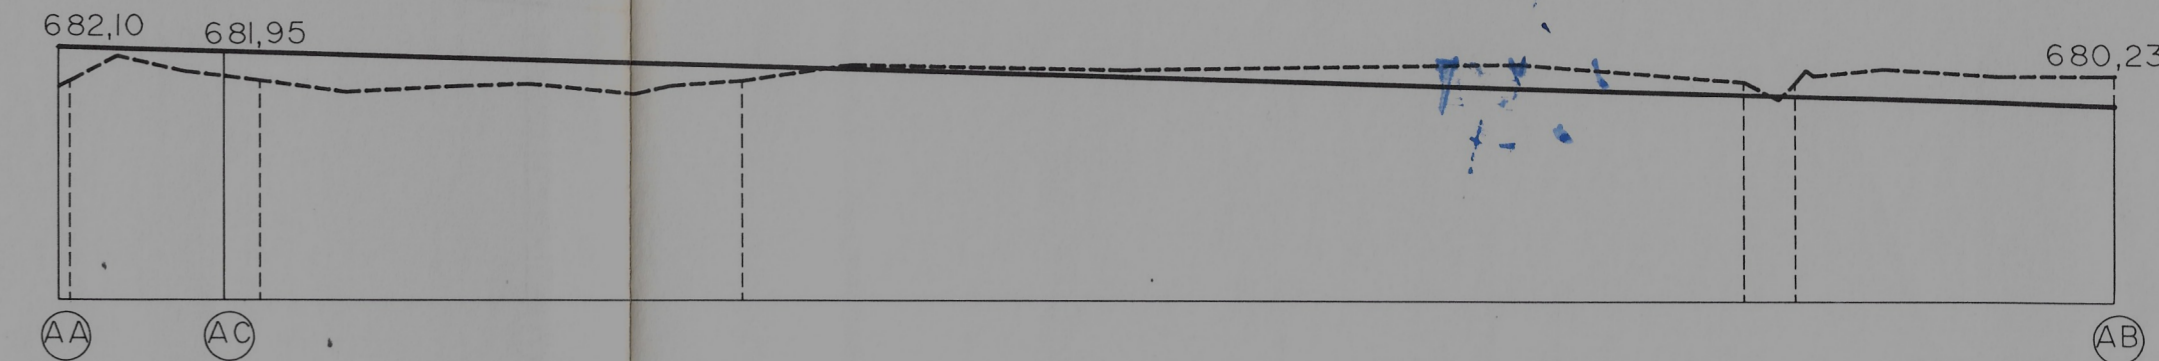


PERFIL CALLE -A-

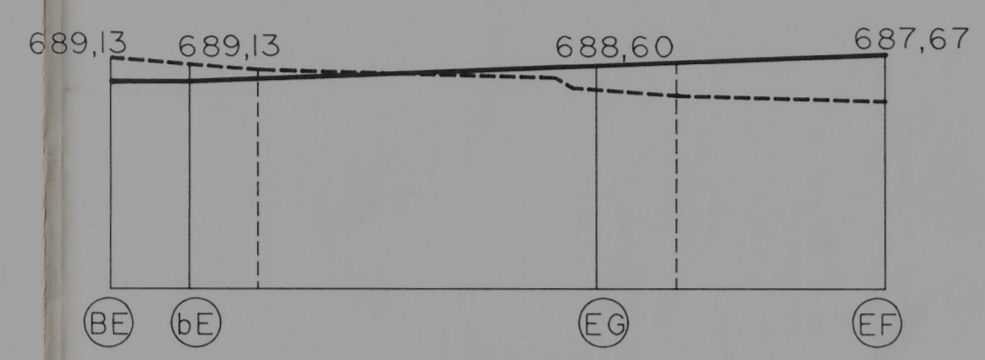


PERFIL CALLE -E-

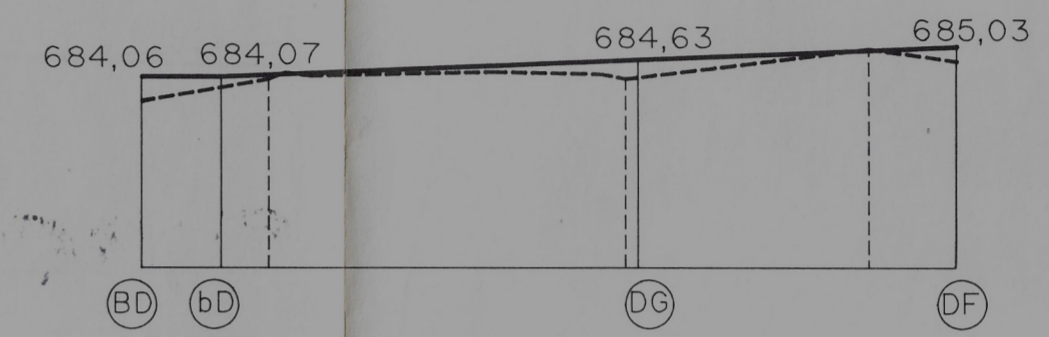


PERFIL CALLE -D-

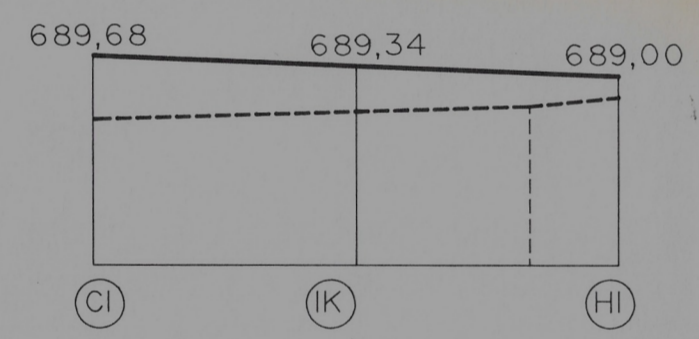


PERFIL CALLE -I-

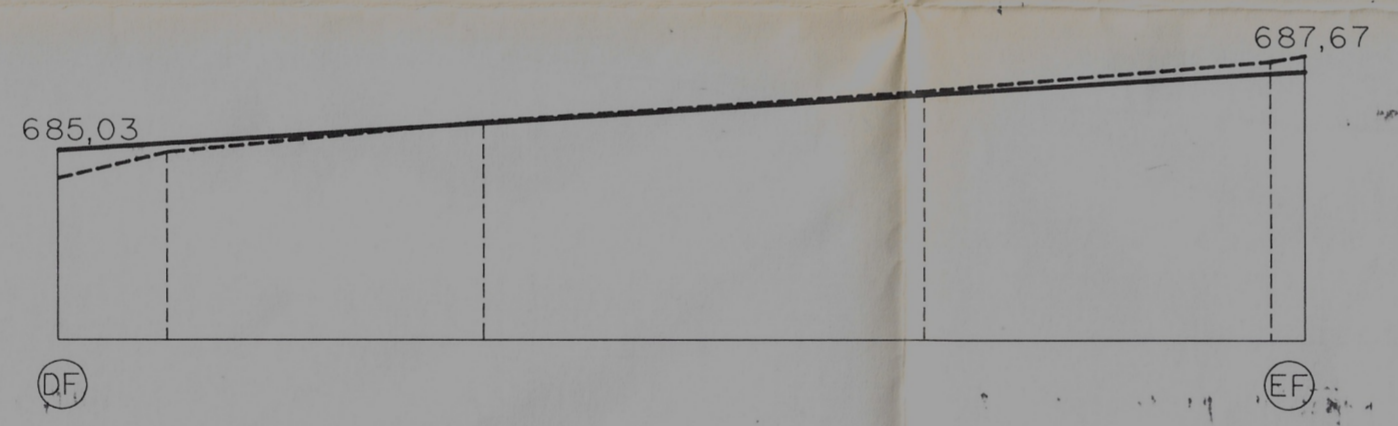


PERFIL CALLE -F-

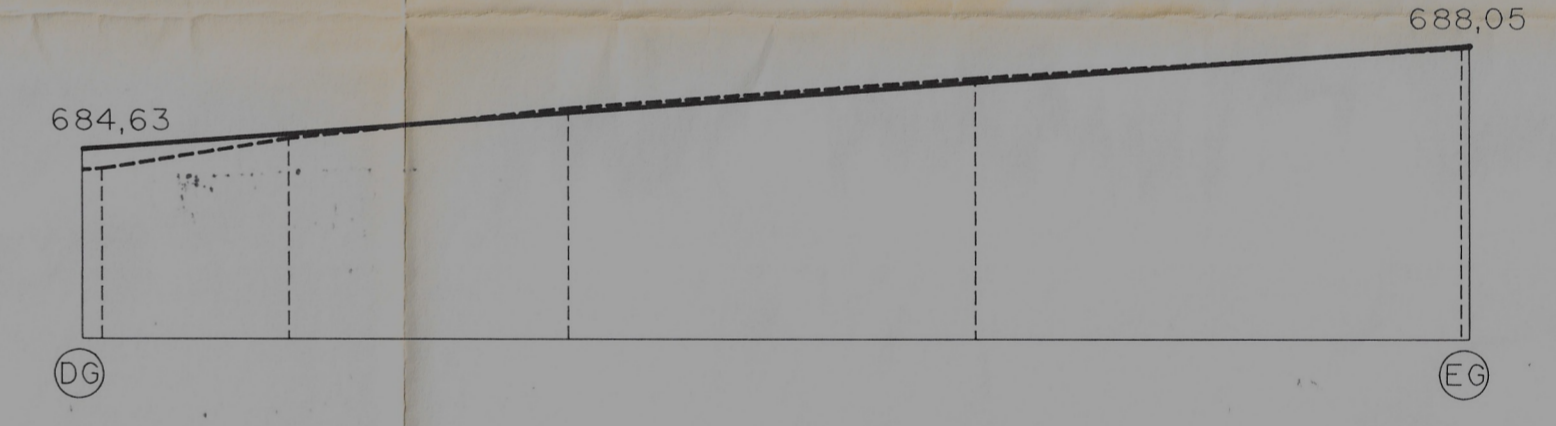


PERFIL CALLE -G-

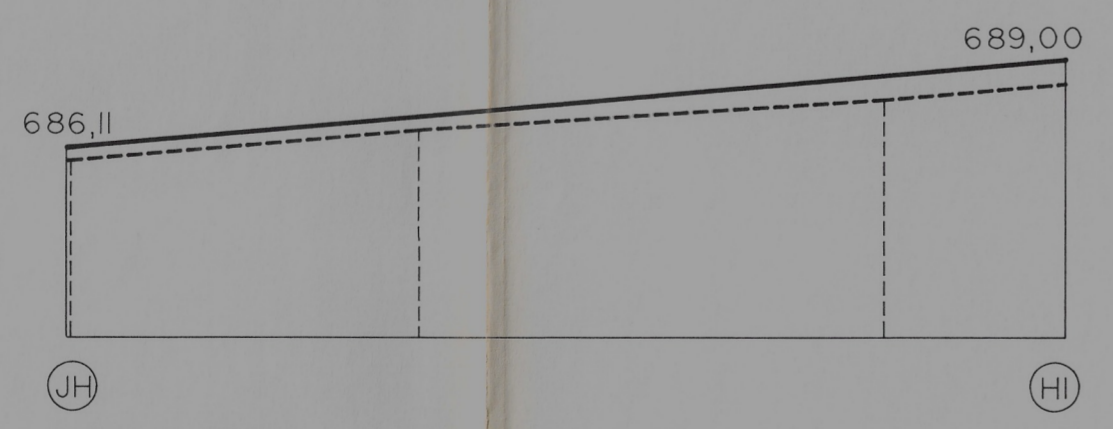

PERFIL CALLE -H-

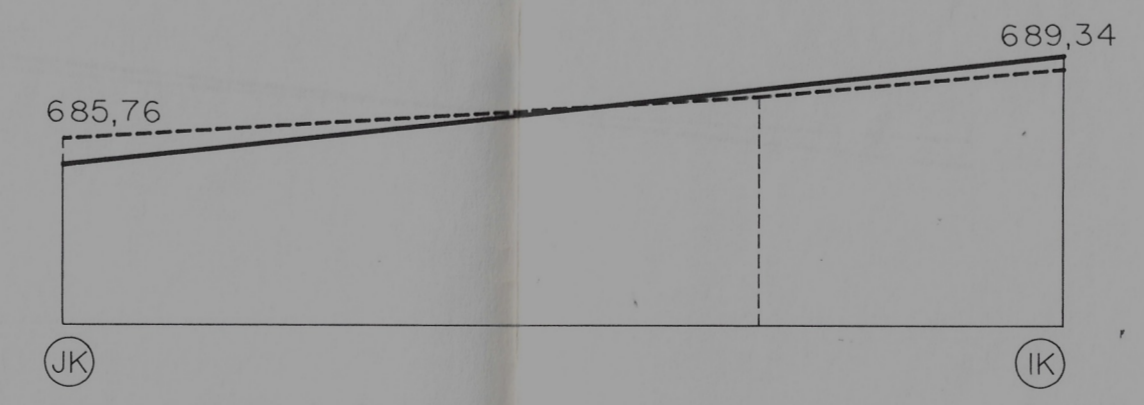

PERFIL CALLE -K-

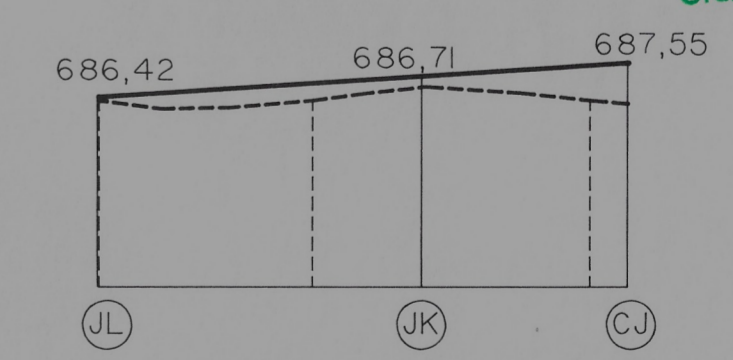

PERFIL CALLE -J-

Aprobado por el Excmo. Ayunmto. Pleno
 en sesión de fecha de 31 JUL. 1992
 Granada,
 EL SECRETARIO GENERAL
 P.D. *[Signature]*

Aprobado por el Excmo. Ayunmto. Pleno
 en sesión de fecha de 18 DIC. 1992
 Granada,
 EL SECRETARIO GENERAL
[Signature]

6 JUL 1992

ESTE PLANO ANULA Y SUSTITUYE AL CORRESPONDIENTE DEL PROYECTO.
 MARZO 1992