



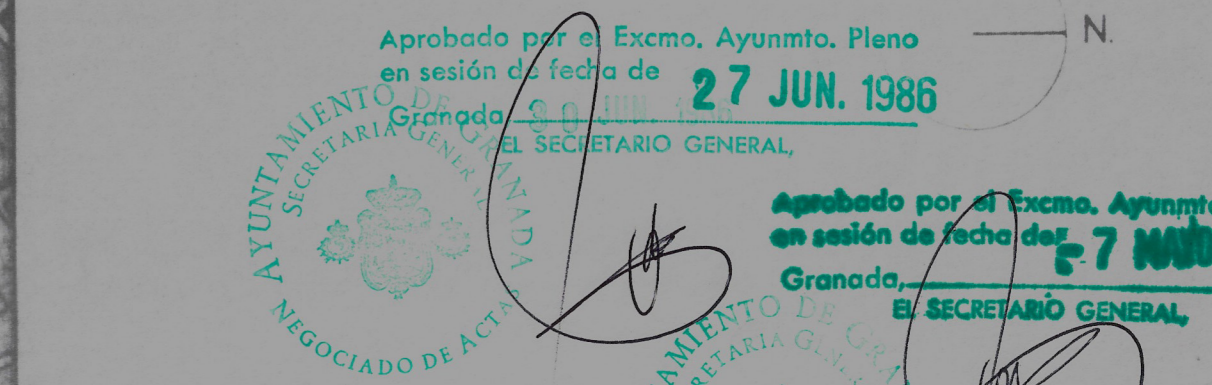

- E AREAS DE PLANEAMIENTO ESPECIAL DE CARACTER INTEGRAL
- P AREAS DE PLANEAMIENTO PARCIAL
- AGREGACION PROPUESTA DE PLANES PARCIALES
- LIMITE DE SUBZONA
- SISTEMA GENERAL DE ESPACIOS LIBRES EN SUELO URBANIZABLE

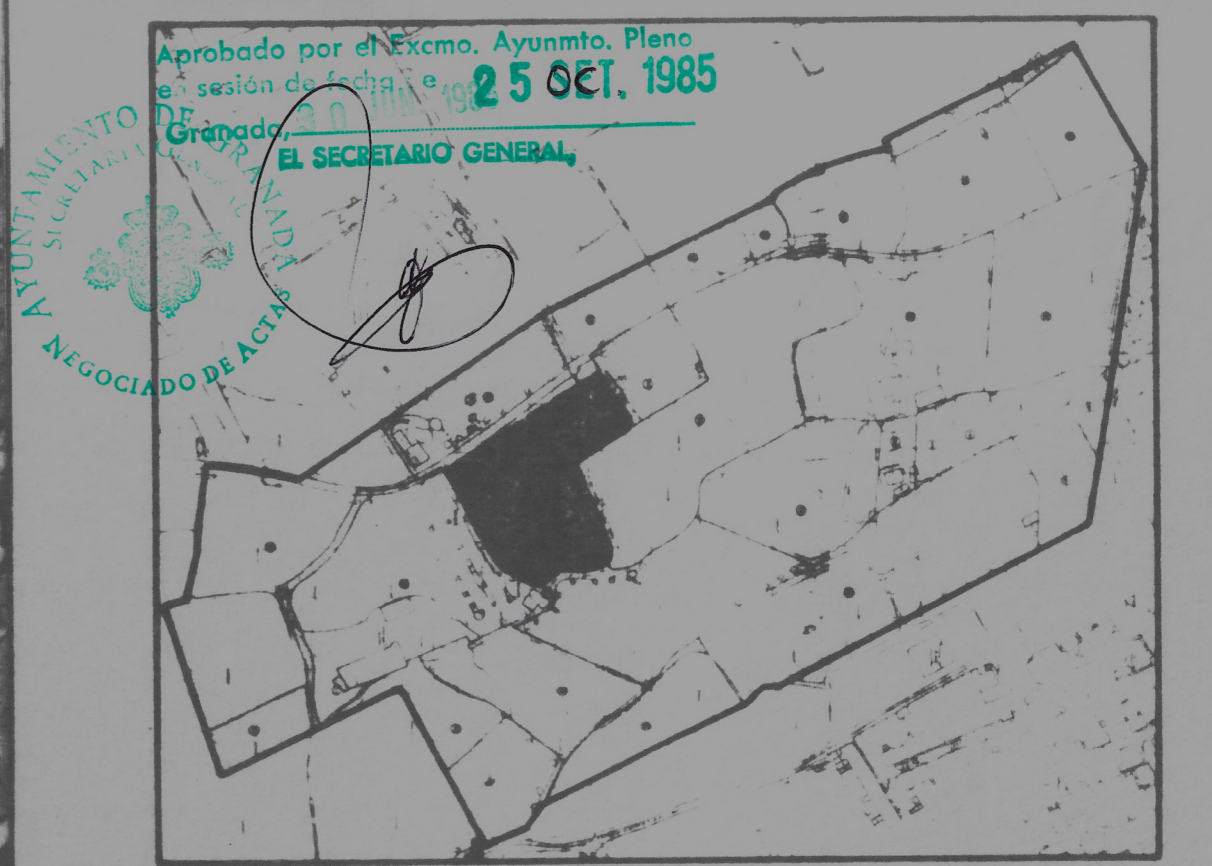

ARQUITECTOS JUAN ANTONIO TORRES LACAL  
ISMAEL APARICIO DUQUE

## PLAN PARCIAL DE ORDENACION P-4 DE GRANADA.

PLANO Nº **P-4**<sub>02</sub> ORDENACION DEL R.G.O.U.

ESCALA 1:5000 FECHA FEBRERO 1985