


- ☒ CENTRO DE TRANSFORMACION EXISTENTE
- CENTRO DE TRANSFORMACION DE NUEVA CONSTRUCCION
- - - LINEA A.T. SUBTERRANEA
- · - LINEA SUBTERRANEA B.T. SUMINISTRO NUEVAS EDIFICACIONES
- ACOMETIDA

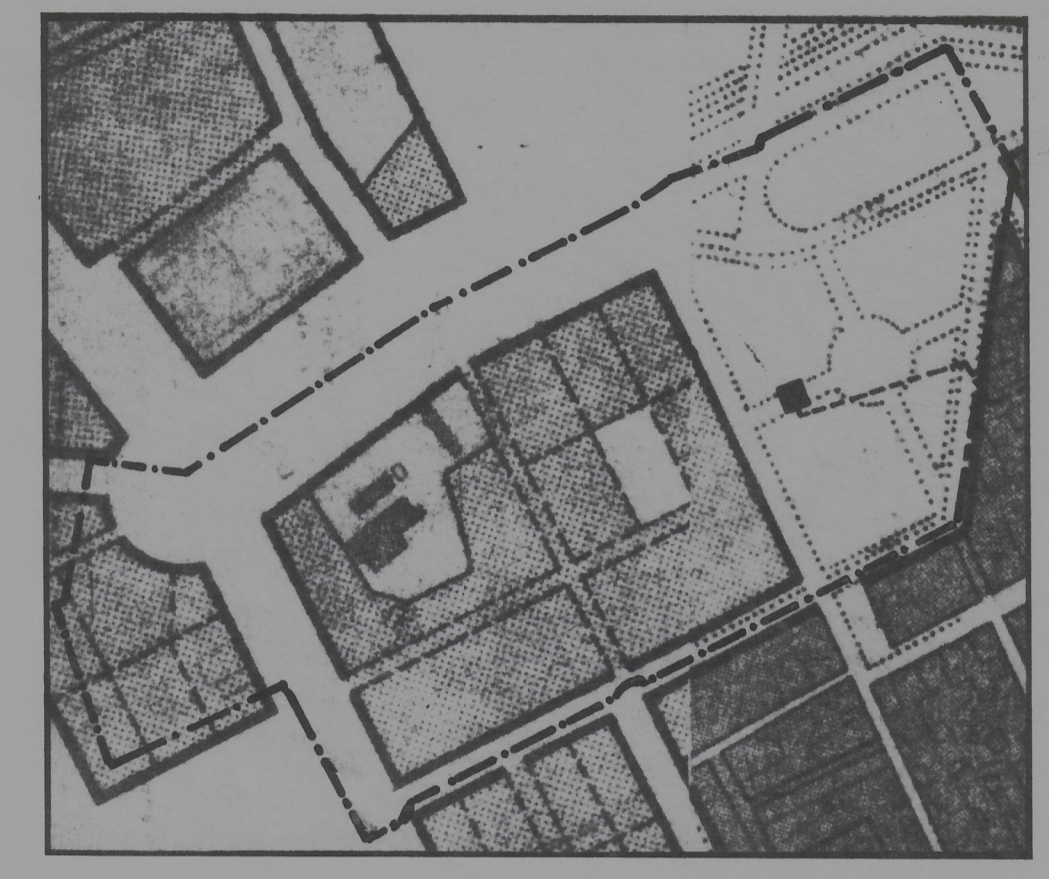

ENERGIA ELECTRICA SEGUN P.G.O.U.
E. - 1/5000



Aprobado por el Excmo. Ayuntamiento, Pleno en sesión de fecha de **25 OCT 1985** en sesión de fecha de **27 JUN 1986**
 Ayuntamiento de Granada, 20 JUN 1985
 EL SECRETARIO GENERAL, EL SECRETARIO GENERAL N.
 Ayuntamiento de Granada, 3 JUN 1986
 EL SECRETARIO GENERAL, EL SECRETARIO GENERAL

ARQUITECTOS: JUAN ANTONIO TORRES LOCAL
 ISMAEL APARICIO DUQUE

**PLAN PARCIAL DE ORDENACION
 P-4 DE GRANADA.**

PLANO Nº **P-4**₁₀ DISTRIBUCION DE BAJA TENSION

ESCALA 1:1000 FECHA / FEBRERO - 1985