

RED HIDROGRÁFICA

- DOMINIO PÚBLICO HIDRÁULICO DESLINDADO
- DOMINIO PÚBLICO HIDRÁULICO CARTOGRAFICO
- ZONA DE POLICIA
- ZONA DE SERVIDUMBRE

DETERMINACIONES GRÁFICAS

- LÍMITE DEL TÉRMINO MUNICIPAL
- RED FERROVIARIA

Plan General de Ordenación Municipal
de Granada
Avance
PLANOS DE INFORMACIÓN
HIDROGRAFÍA E HIDROLOGÍA
1.03
escala 1:20.000


Código seguro de verificación: **8SDFQ10Q07QF07QMGSE1**

La autenticidad de este documento puede ser contrastada en la dirección
<https://www.granada.org/cgi-bin/produccion/simcgi.exe/verifica.sim/root>

Firmado por **GARCIA-VILLANOVA EURITA GUSTAVO** /VICESECRETARIO GENERAL

17-01-2024 13:47:49

Contiene 1 firma
digital

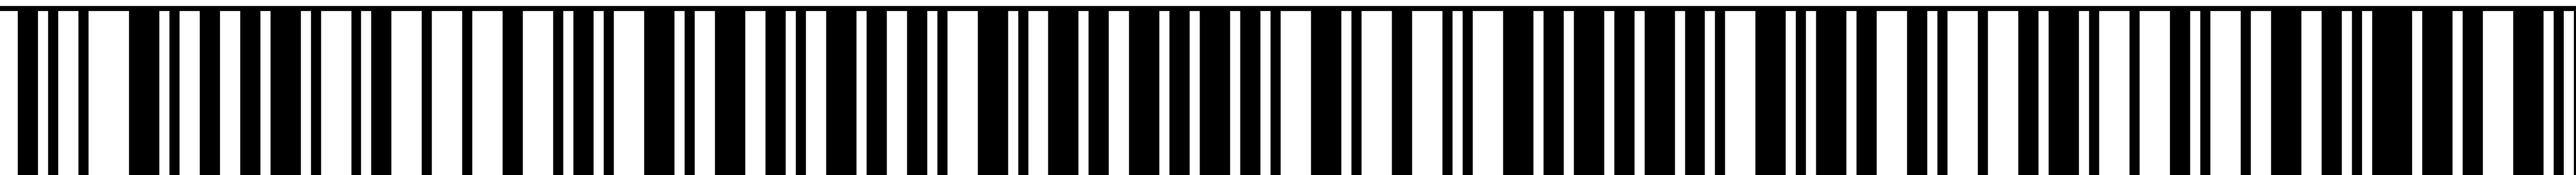

Pag. 1 de 1

