

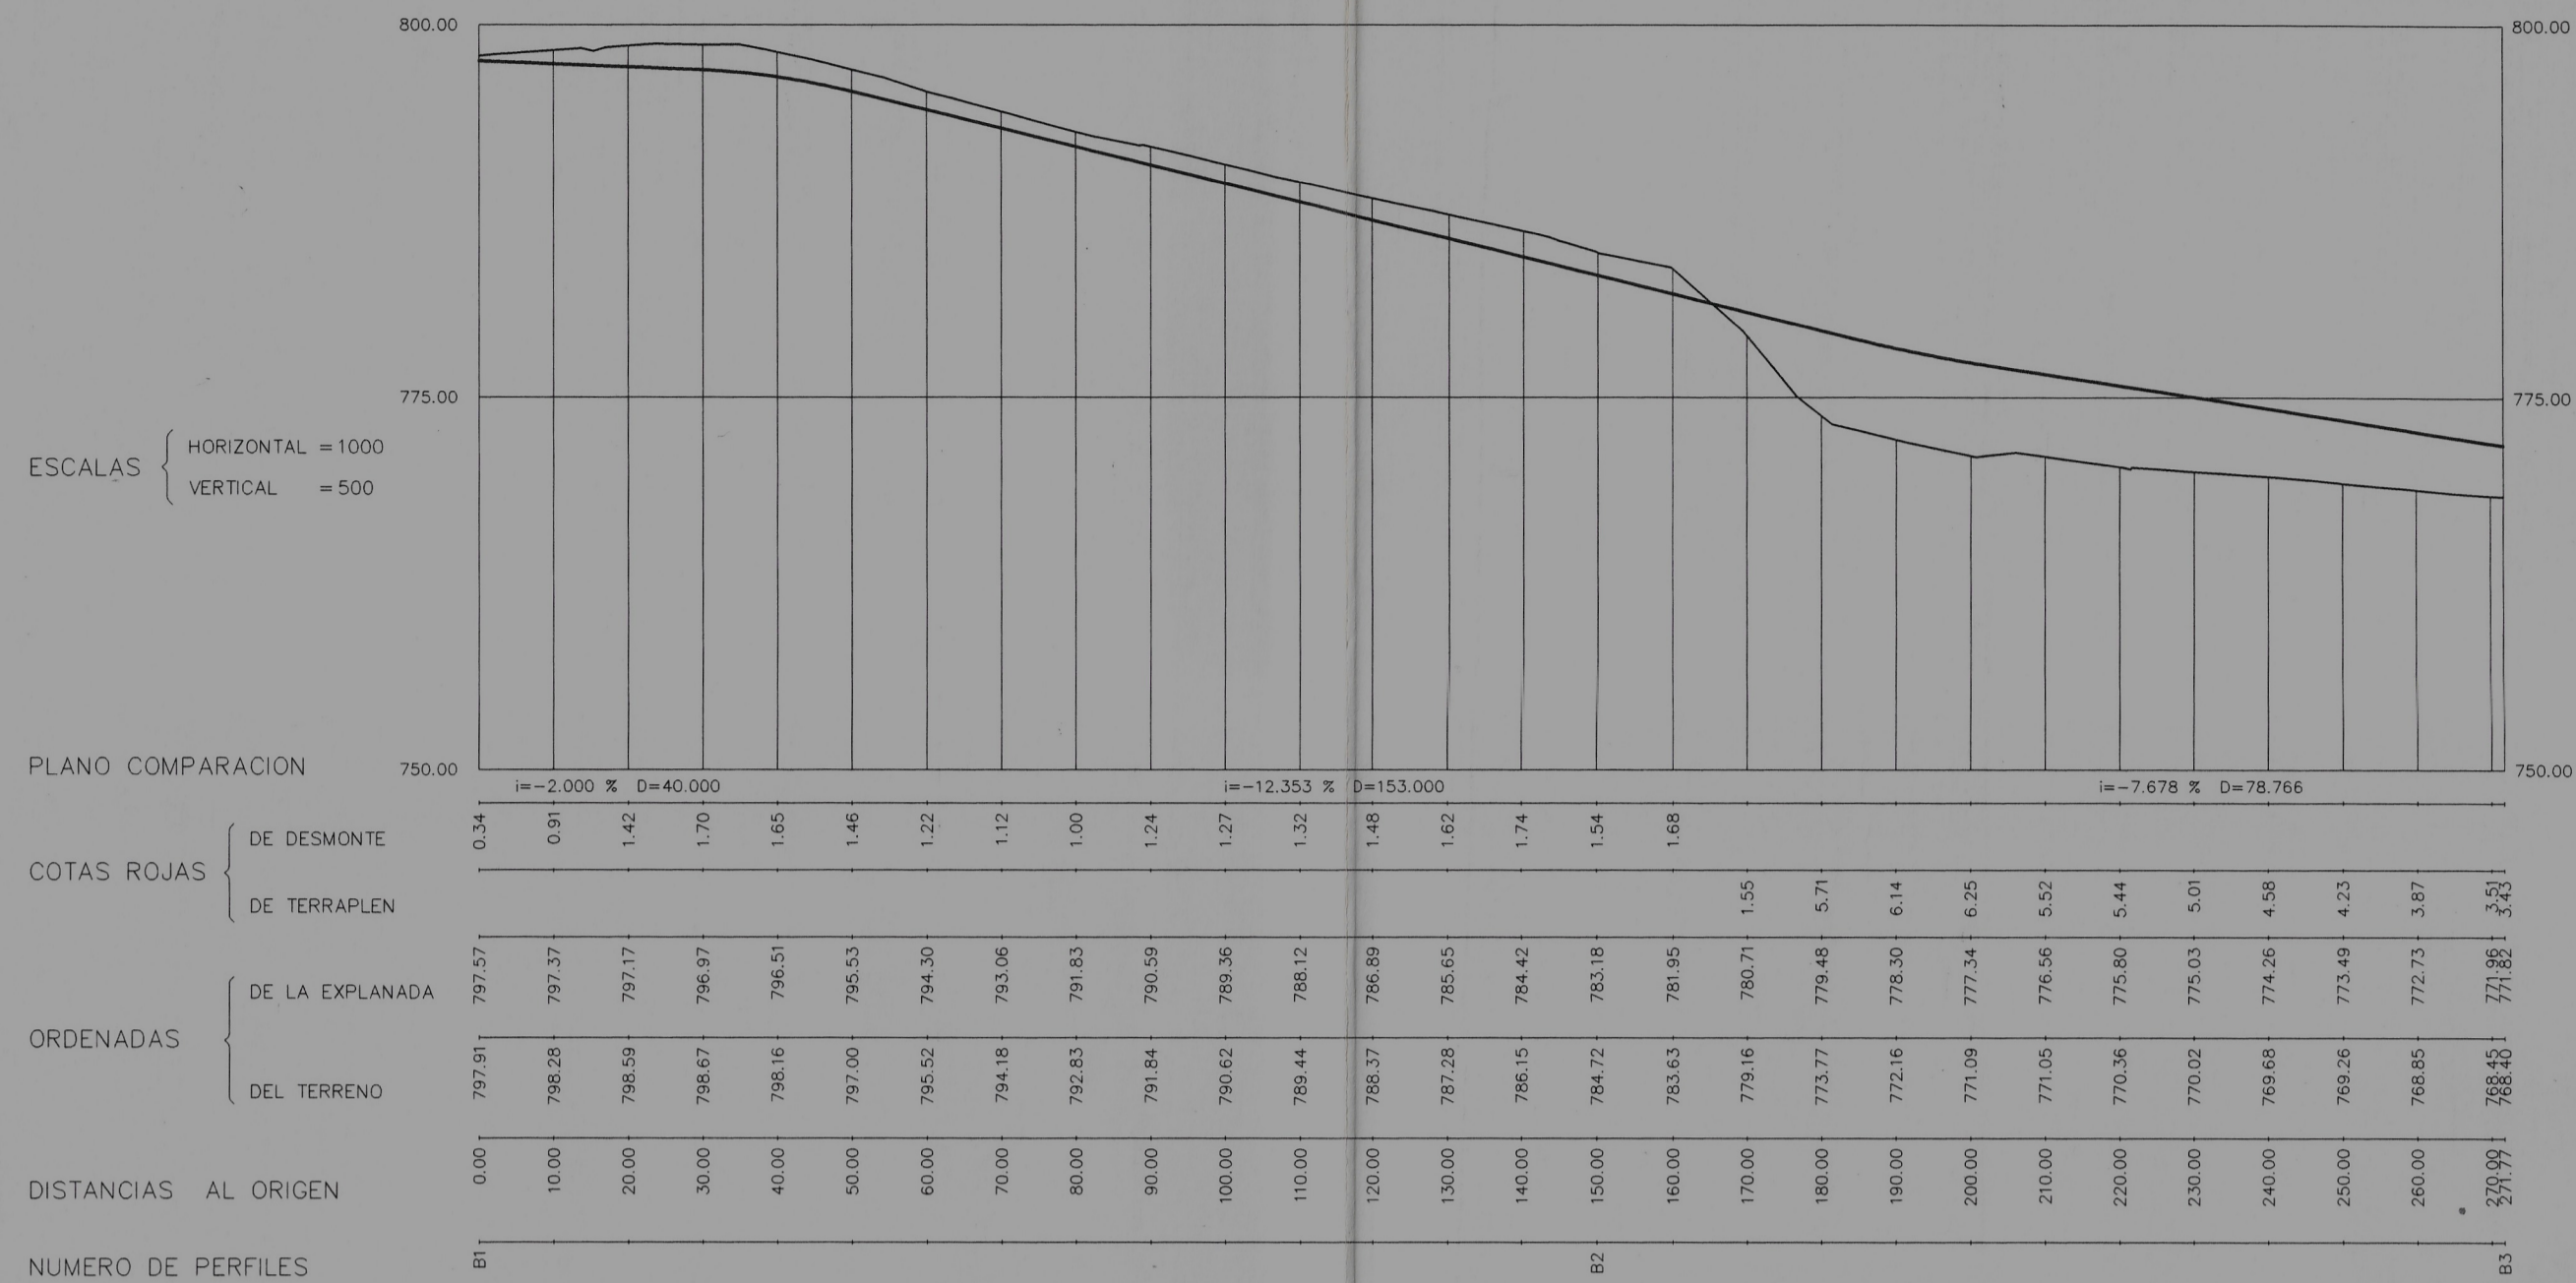


CALLE - B
(EXPLANADA)

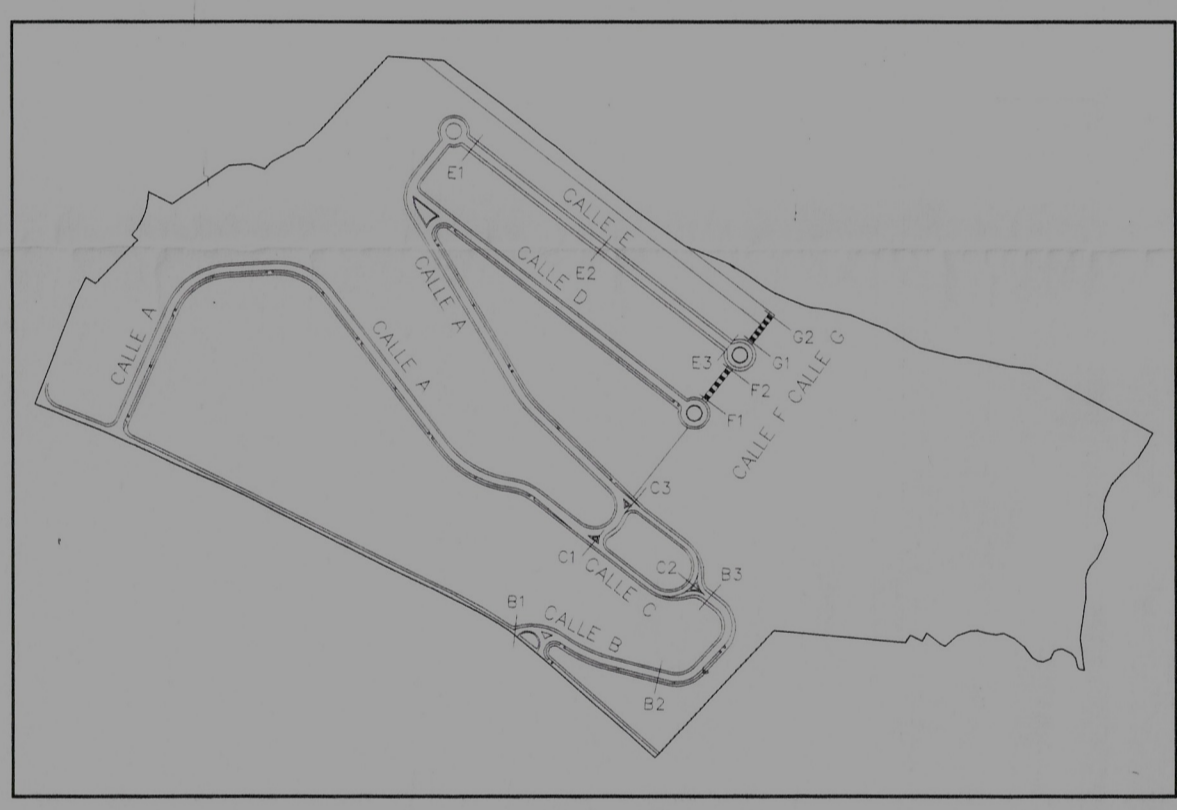


CALLE - E
(EXPLANADA)

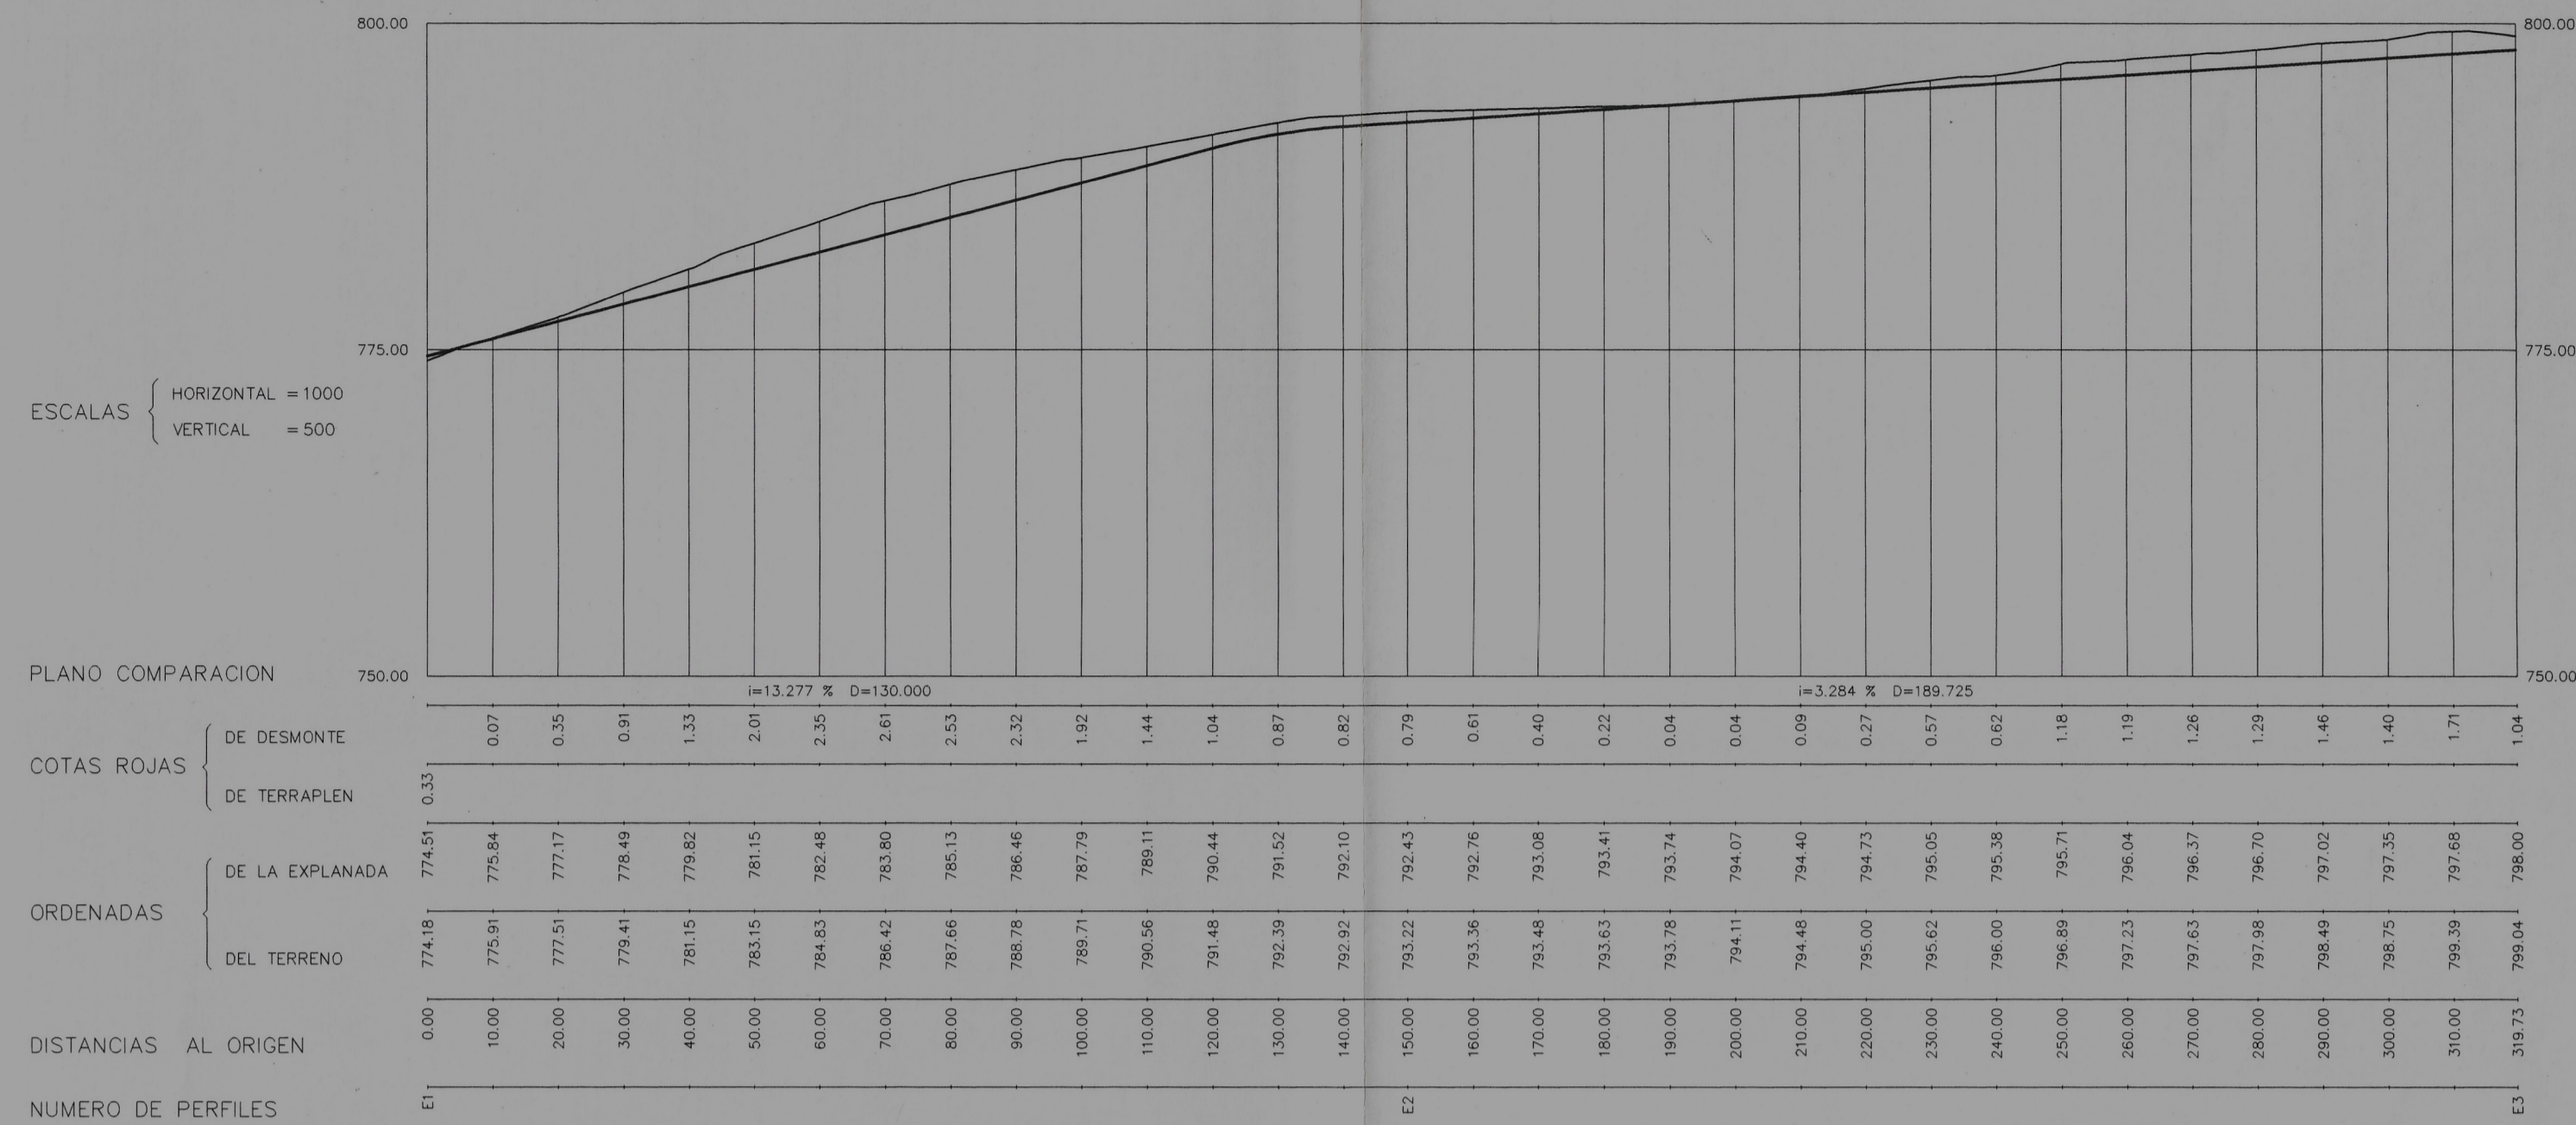


CALLE - C
(EXPLANADA)



CALLE - F

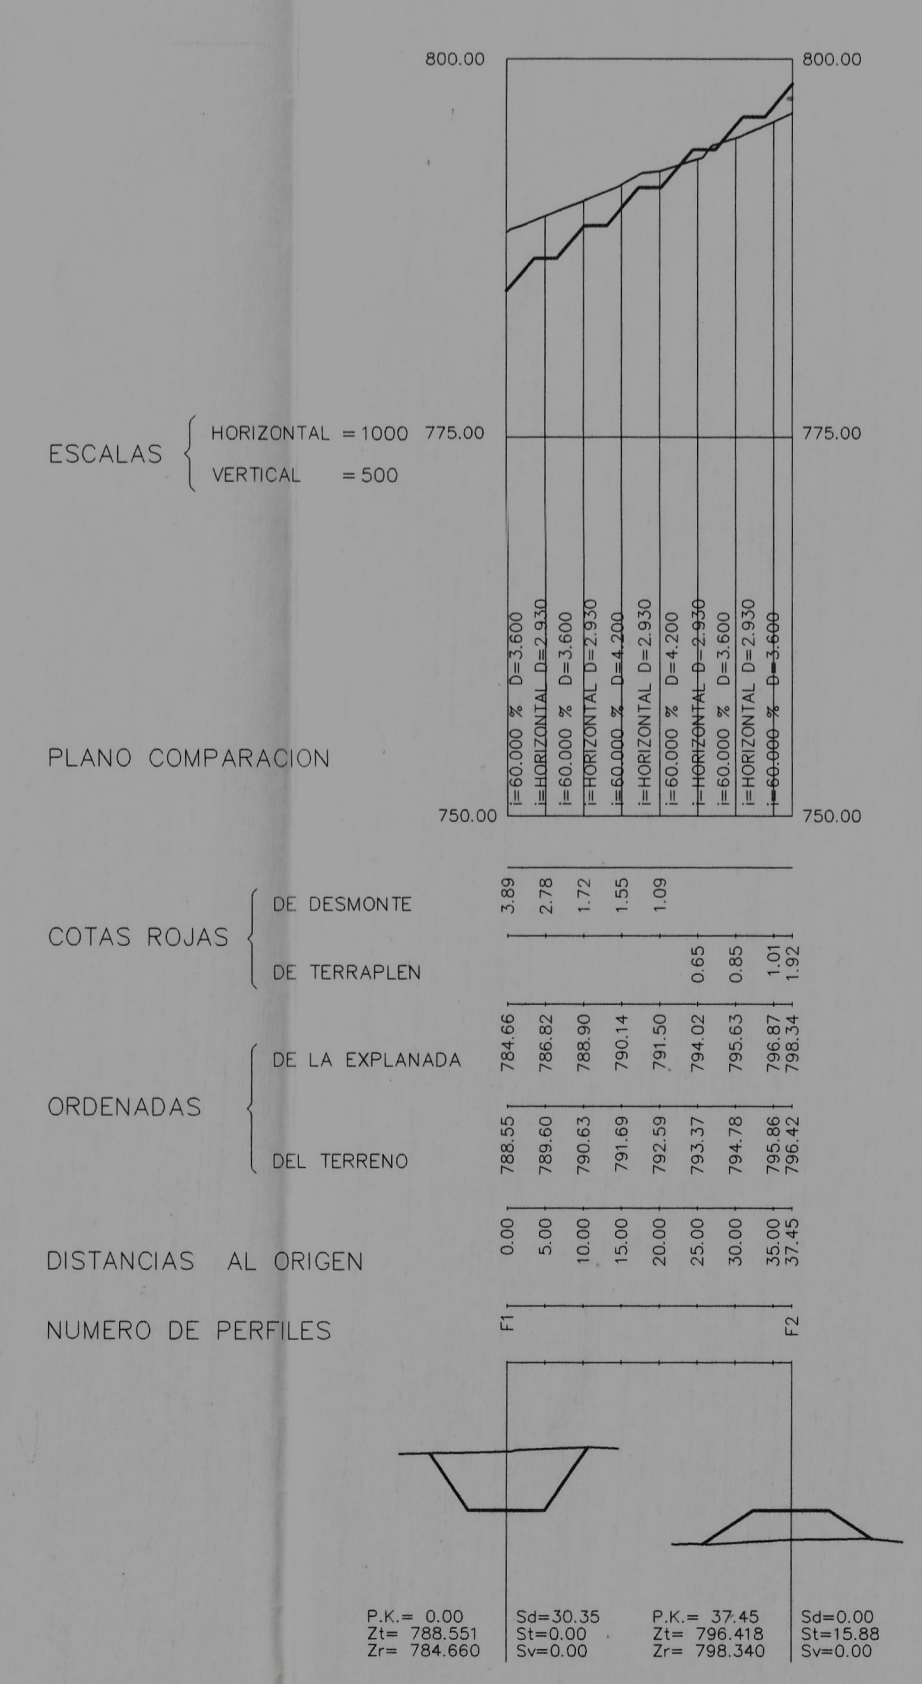

CALLE - G

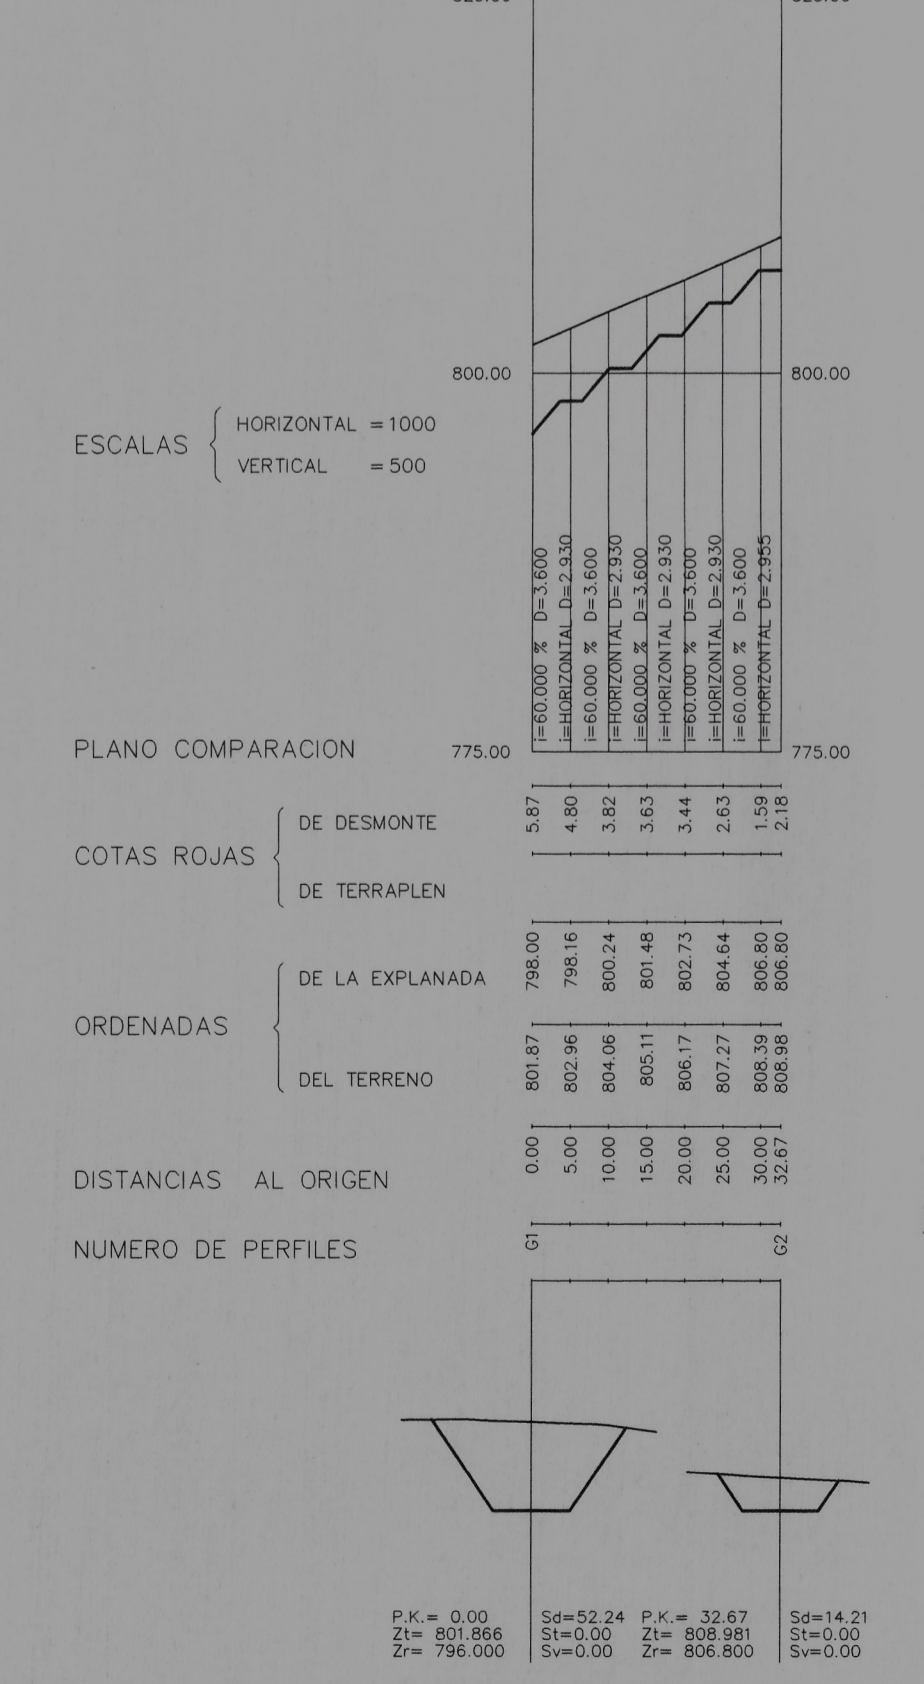

Aprobado por el Excmo. Ayuntamiento Pleno
en sesión de fecha de
Granada, a 20 de Mayo de 2000
El Secretario General
J. D. el Vecino
Begoña Rodríguez
ACCESIBILIDAD PARA PERSONAS CON DISCAPACIDAD

PLAN PARCIAL DE
ORDENACION P-42
GRANADA

EMPRESA MUNICIPAL DE
VIVIENDA Y SUELO, S.A.
EMUVYSSA

PLANO DE PROYECTO
PP 6
RED VIARIA
PERFILES LONGITUDINALES
Y TRANSVERSALES
Escala Horizontal 1:1000
Escala Vertical 1:500

TEXTO REFUNDIDO
Abril 2000
JORGE G. MOLINERO SANCHEZ
JOSE ANTONIO MATEOS DELGADO
ARQUITECTOS