

ELR-4

RA-3


RA-2

RA3

RA2

| | | |
|--|---|----------------------------|
| DENOMINACION PARCELA | RA2 | RA3 |
| SUPERFICIE NETA | 15.000,00 M2 | 7.455,00 M ² |
| USO | RESIDENCIAL PLURIFAMILIAR | |
| EDIFICABILIDAD MAXIMA FORMA PARTE DE LAS CONDICIONES DE ORDENACION | 36.021,00 M ² . | 16.000,87 M ² . |
| ORDENACION | BLQ. ABIERTO | |
| USO PORMENORIZADO | PURIF. LIBRE | |
| ALTURAS | 8 PLANTAS / 5 PLANTAS | |
| VUELOS | SEGUN ORDENANZA APLICACION DEL PGOU | |
| OCUPACION | RESULTANTE DE ORDENACION | SOPORTAL PLANTA BAJA |
| OCUPACION SOTANO | SEGUN SE GRAFIA Y ACOTA | --- |
| MODIFICACION ORDENACION | ESTUDIO DE DETALLE | |
| CONDICIONES | OBJETO MODIFICACION. MEJORA ORDENACION LA ORDENACION DE CADA MANZANA DEBE JUSTIFICARSE EN EL CONJUNTO DE LA ORDENACION. EN TODO CASO EL TIPO DE ORDENACION SERA DE BLOQUE ABIERTO LINEAL. NO PODRA AUMENTARSE LA OCUPACION GRAFIADA NI LA EDIFICABILIDAD MAXIMA ASIGNADA. | |
| RESERVA MINIMA DE PLAZAS APARCAMIENTO | 1 PLAZA / 100 M ² CONSTRUIDOS | |

LA ALINEACION "A" PODRA ADAPTARSE EN EL DESARROLLO DEL PROYECTO. LA DISTANCIA MINIMA A LA ALINEACION DE LA CALLE "H, N-1 Y N-2" SERA IGUAL O MAYOR A 4 MTS.

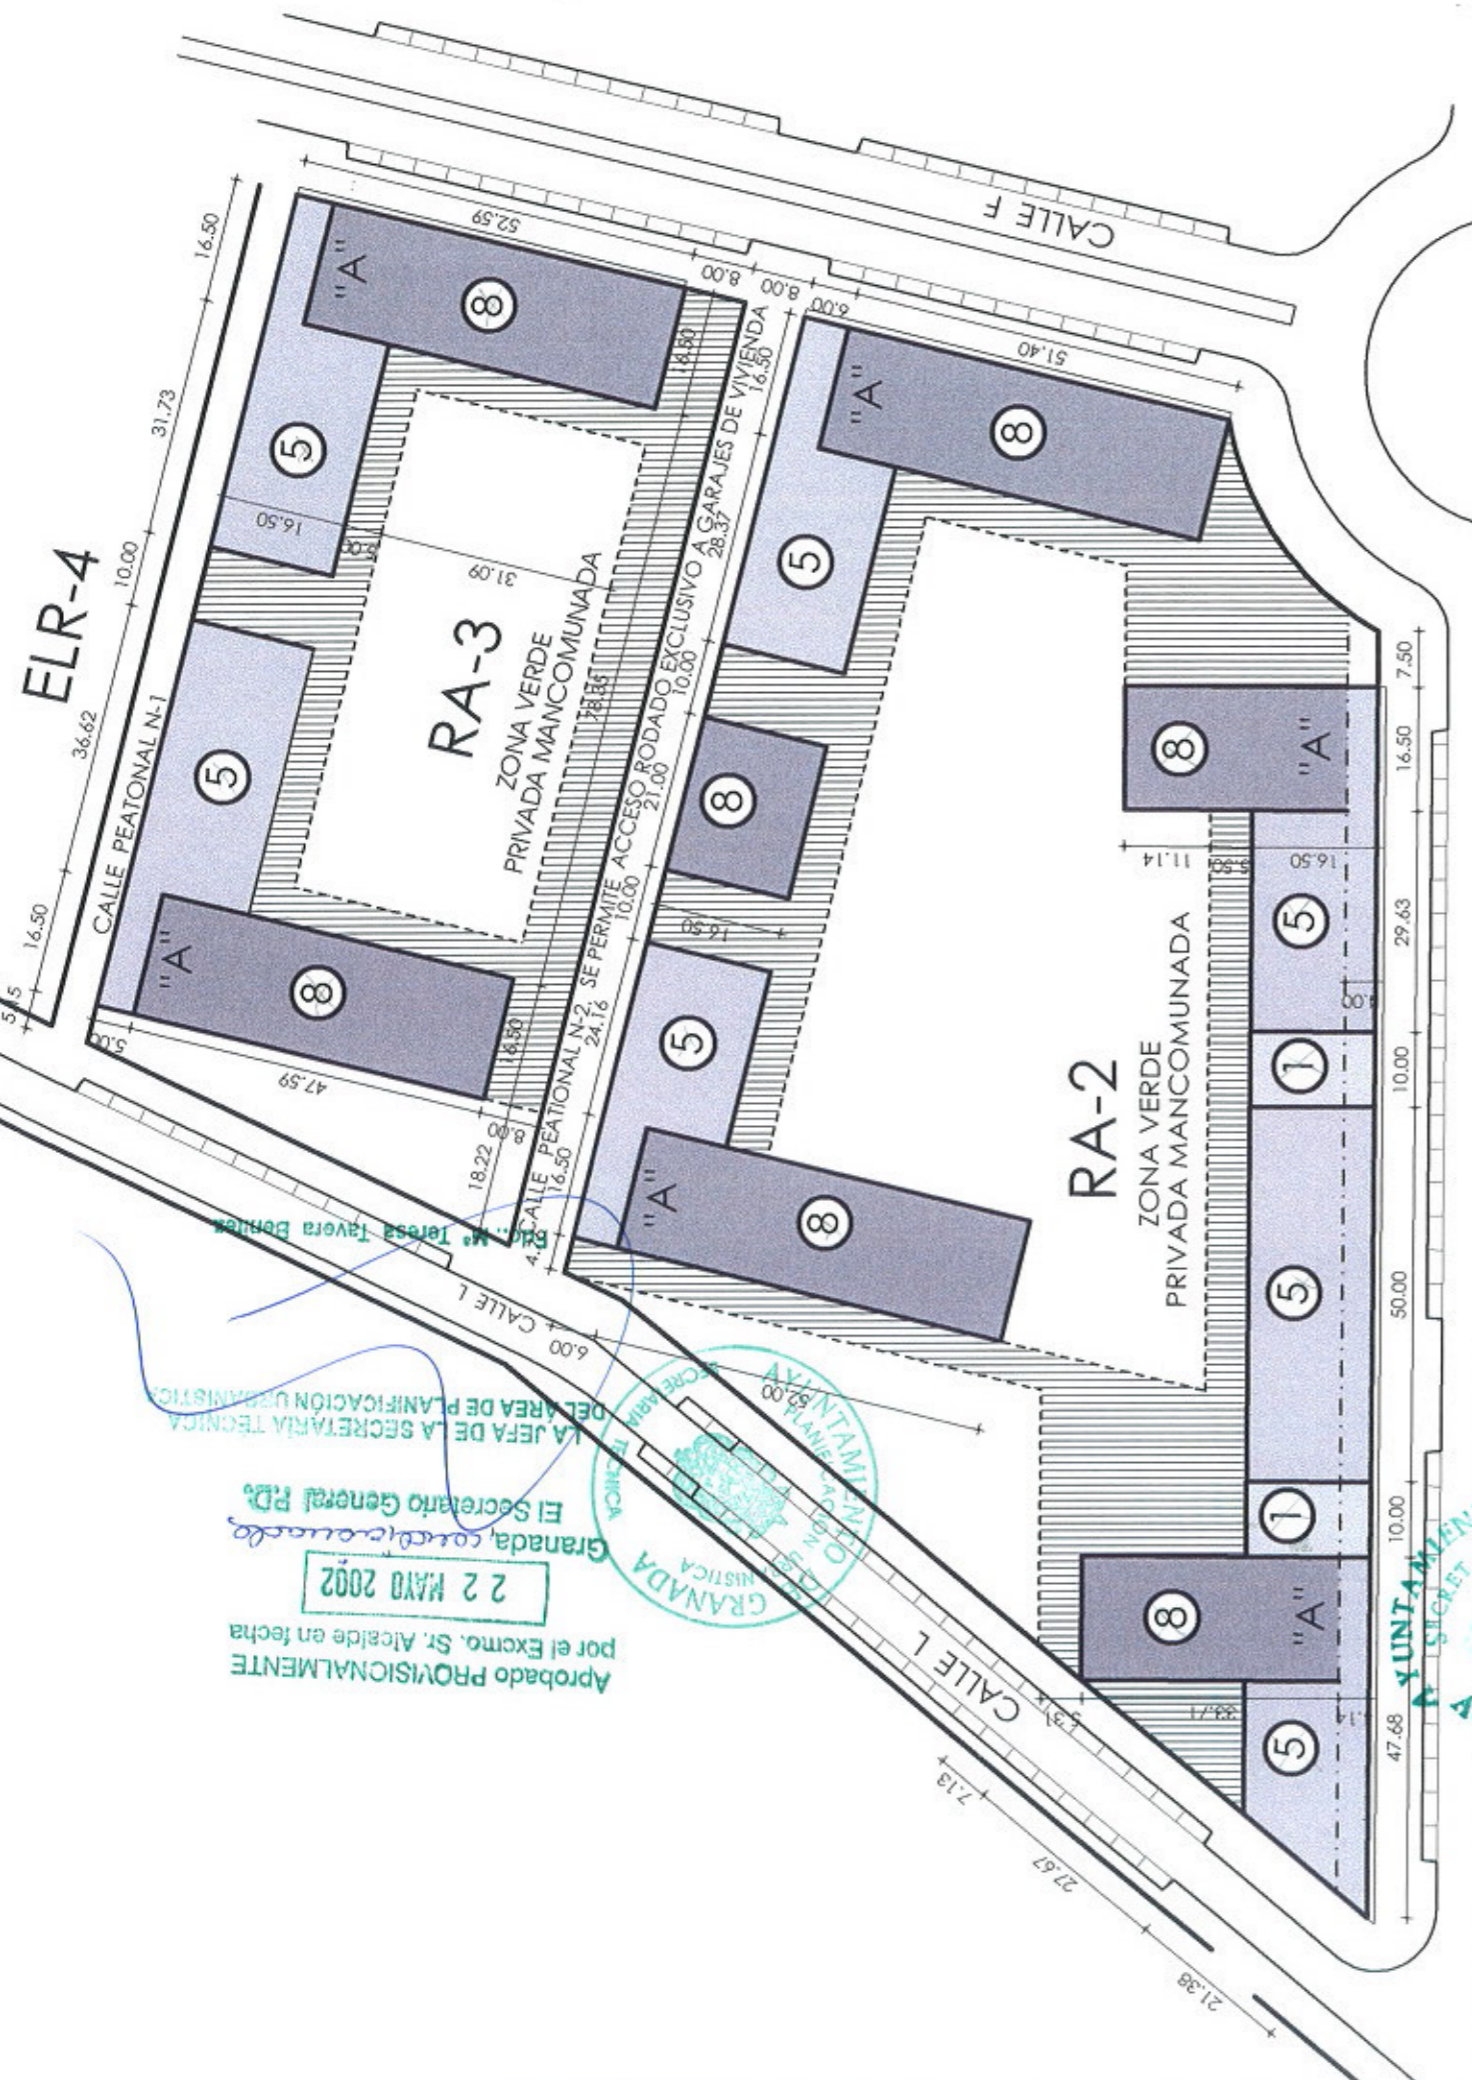

Aprobado por el Excmo. Ayuntamiento pleno en sesión de fecha

27 SET. 2002

Granada, *condicionada*

SECRETARÍA GENERAL
PLAN PARCIAL DE ORDENACION
SECTOR PP-S2. PGOU GRANADA
 CAMPUS DE CIENCIAS DE LA SALUD DE GRANADA
 EXCELENTISIMO AYUNTAMIENTO DE GRANADA

TEXTO REFUNDIDO PARA APROBACION PROVISIONAL
 ABRIL 2002

PARCELAS RA-2 y RA-3. ORDENACION EN DETALLE
 ORDENACION Y CONDICIONES URBANISTICAS



ESCALA 1 : 1.000

OFICINA TECNICA FUNDACION CAMPUS DE LA SALUD DE GRANADA

ARQUITECTO DIRECTOR: JOSE IBAÑEZ BERBEL
 D. RICARDO RUIEDA, INGENIERO DE C.C. Y PUERTOS. D. ESTEBAN VARGAS, INGENIERO INDUSTRIAL

O.RA-2 y RA-3



Aprobado PROVISIONALMENTE por el Excmo. Sr. Alcalde en fecha 22 MAYO 2002
 El Secretario General P.D.
 Granada, *condicionada*
 Jefa de la Secretaría Técnica
 DEL AREA DE PLANIFICACION URBANISTICA



AYUNTAMIENTO DE GRANADA
 SECRETARÍA GENERAL
 ACTAS, RELACIONES Y SERVICIOS