




PERFIL 1 A₁ A₂ A₃ A₄

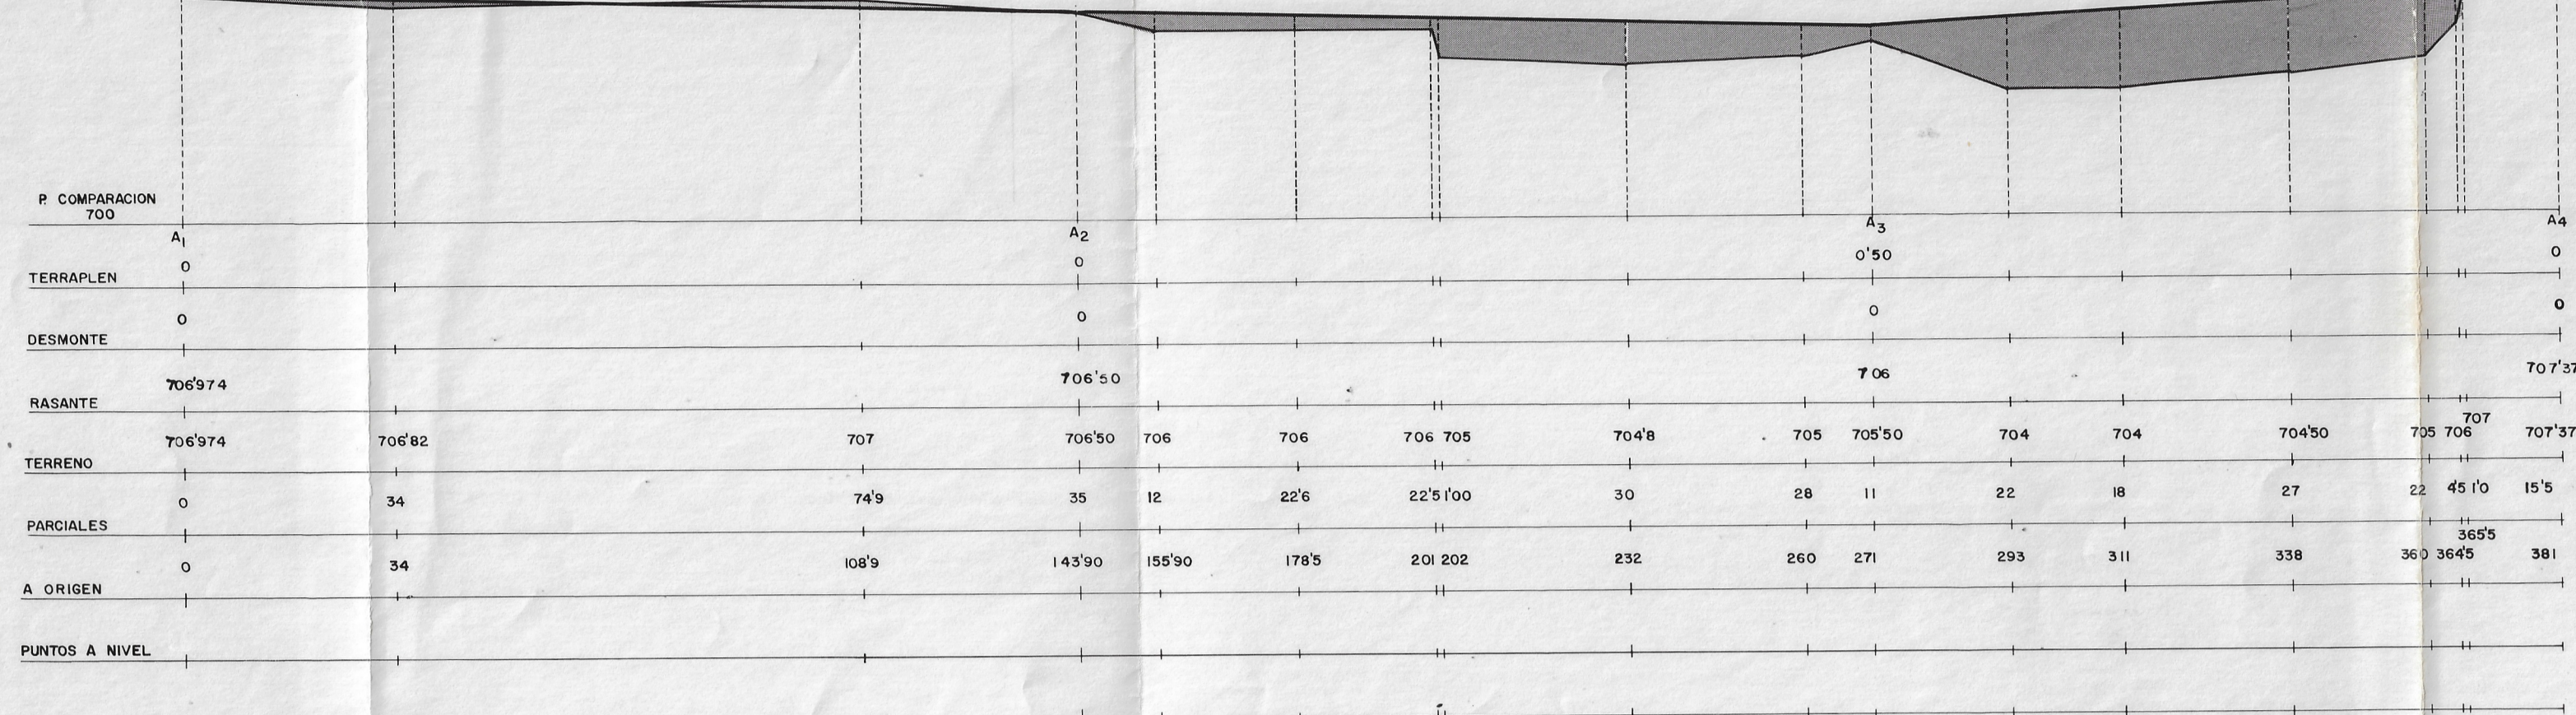


PERFIL 2 B₁ B₂ B₃

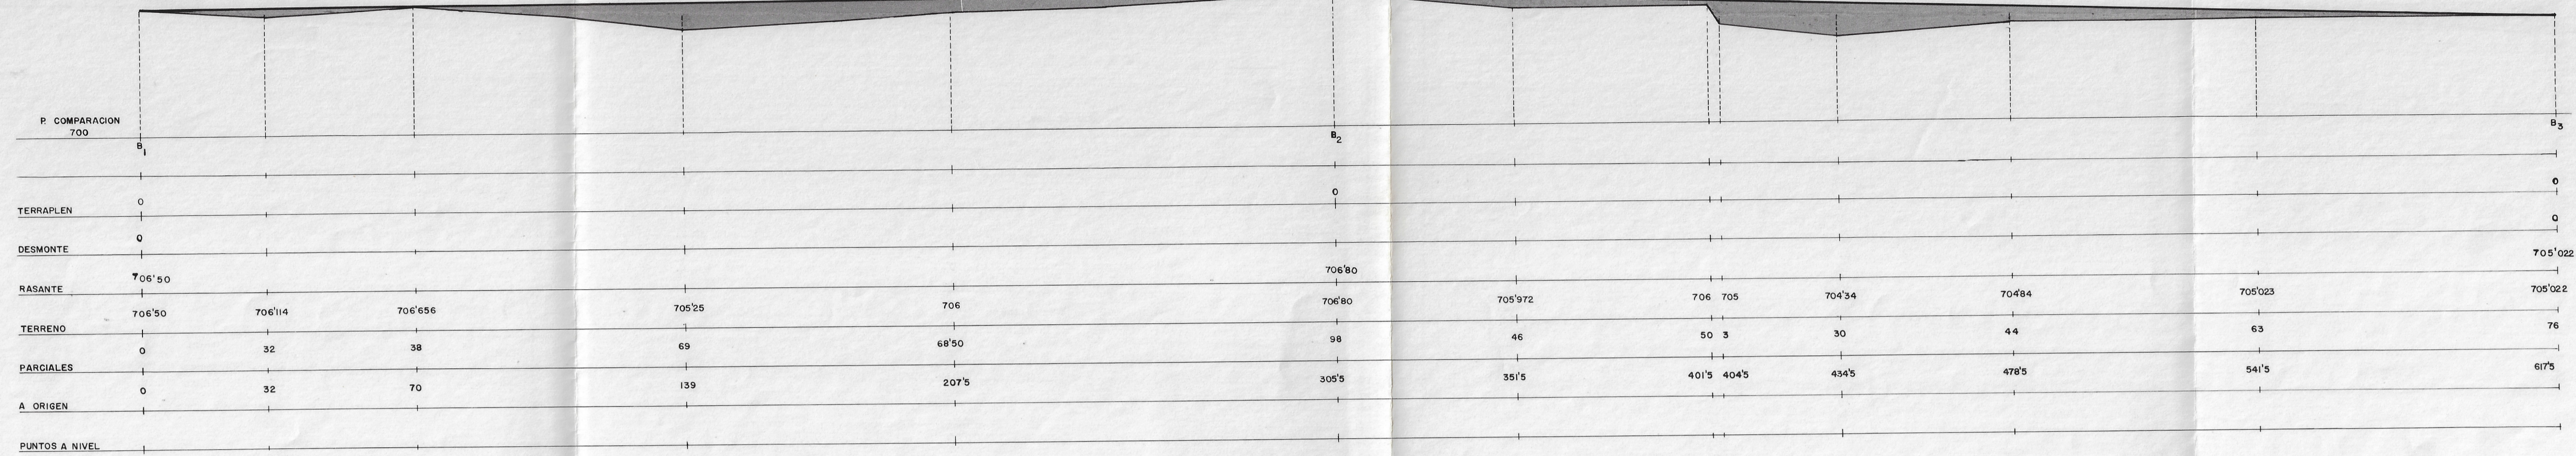


PERFIL 4 D₁ a D₈

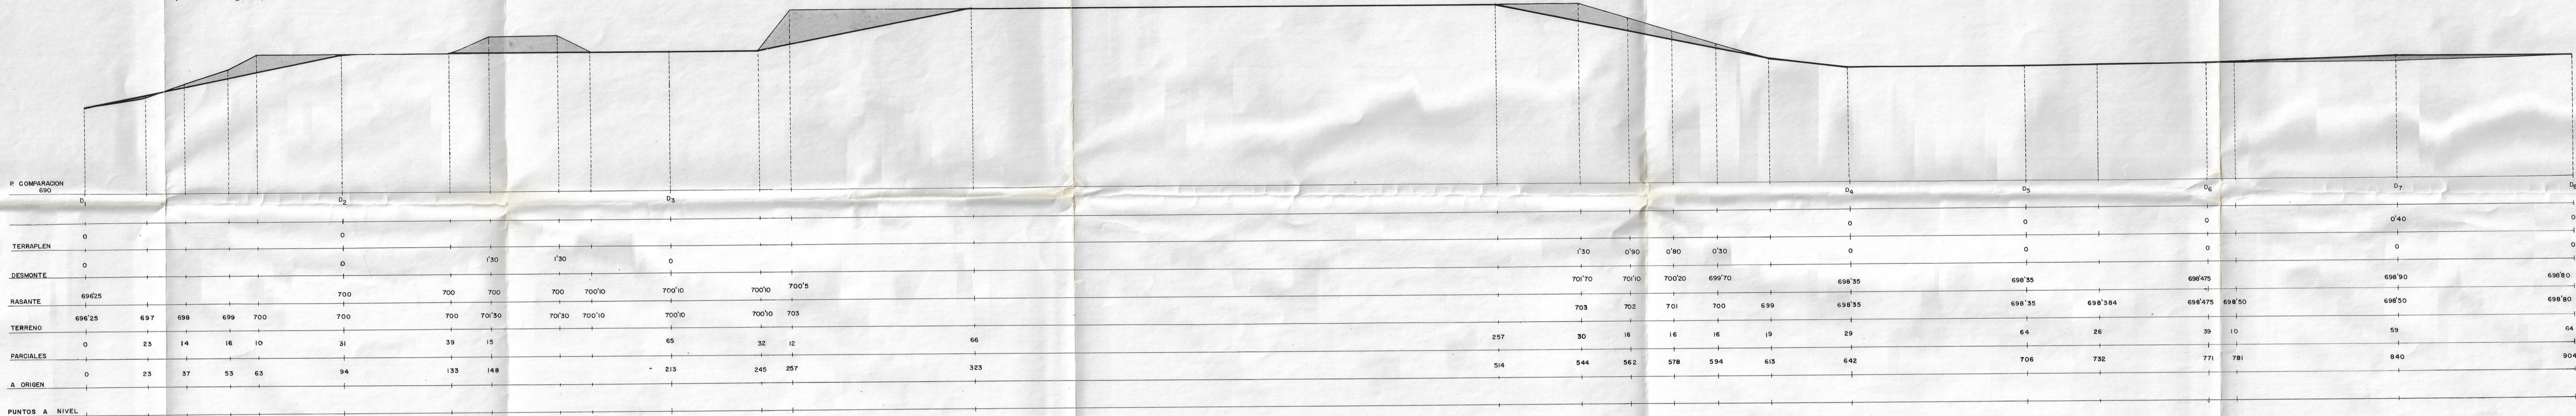


PERFIL 3 C₁ a C₉

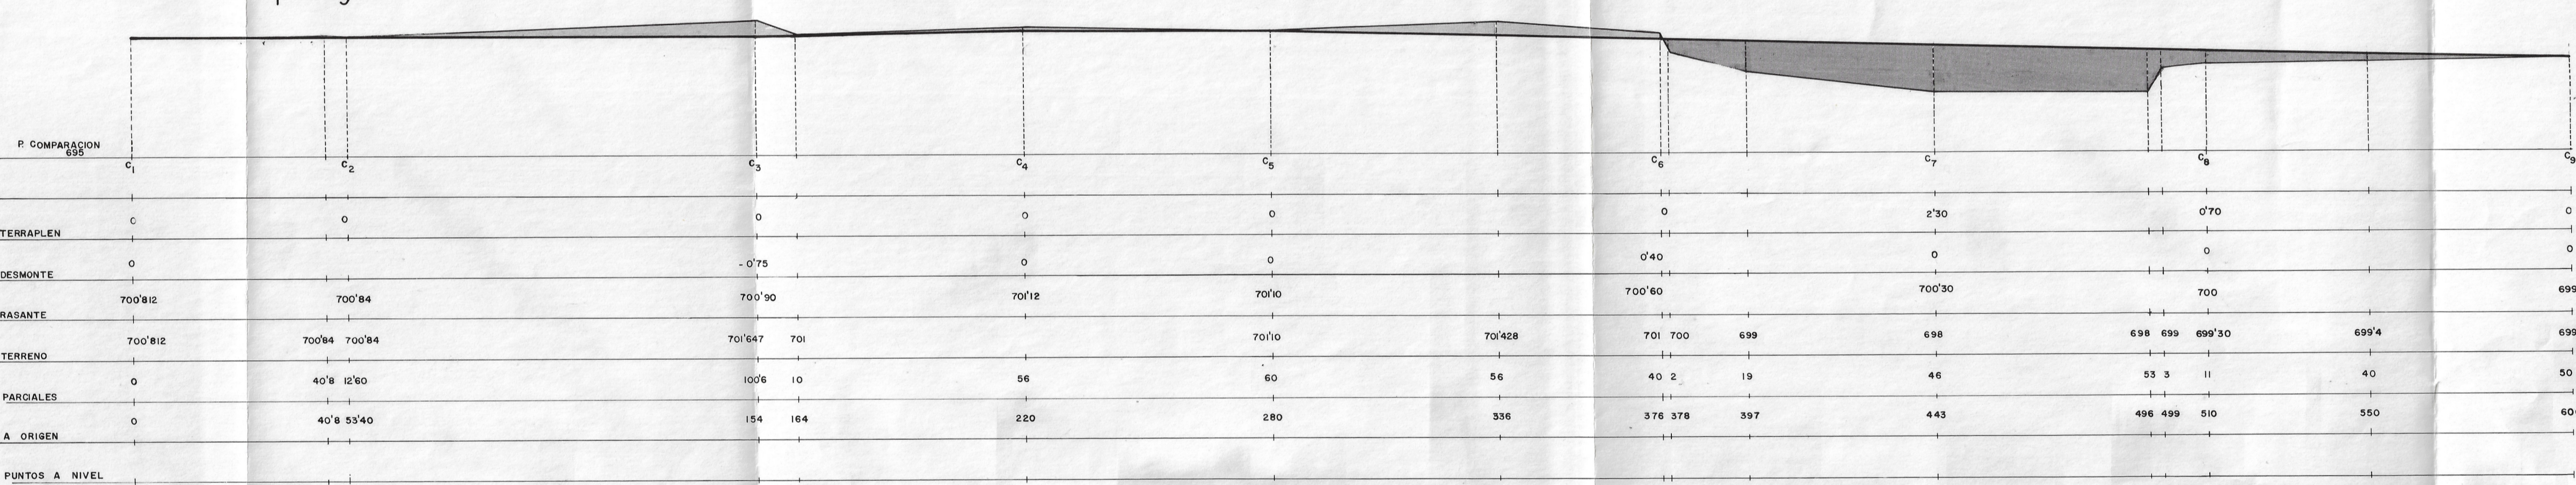


PERFIL 6 F₁ F₂ F₃

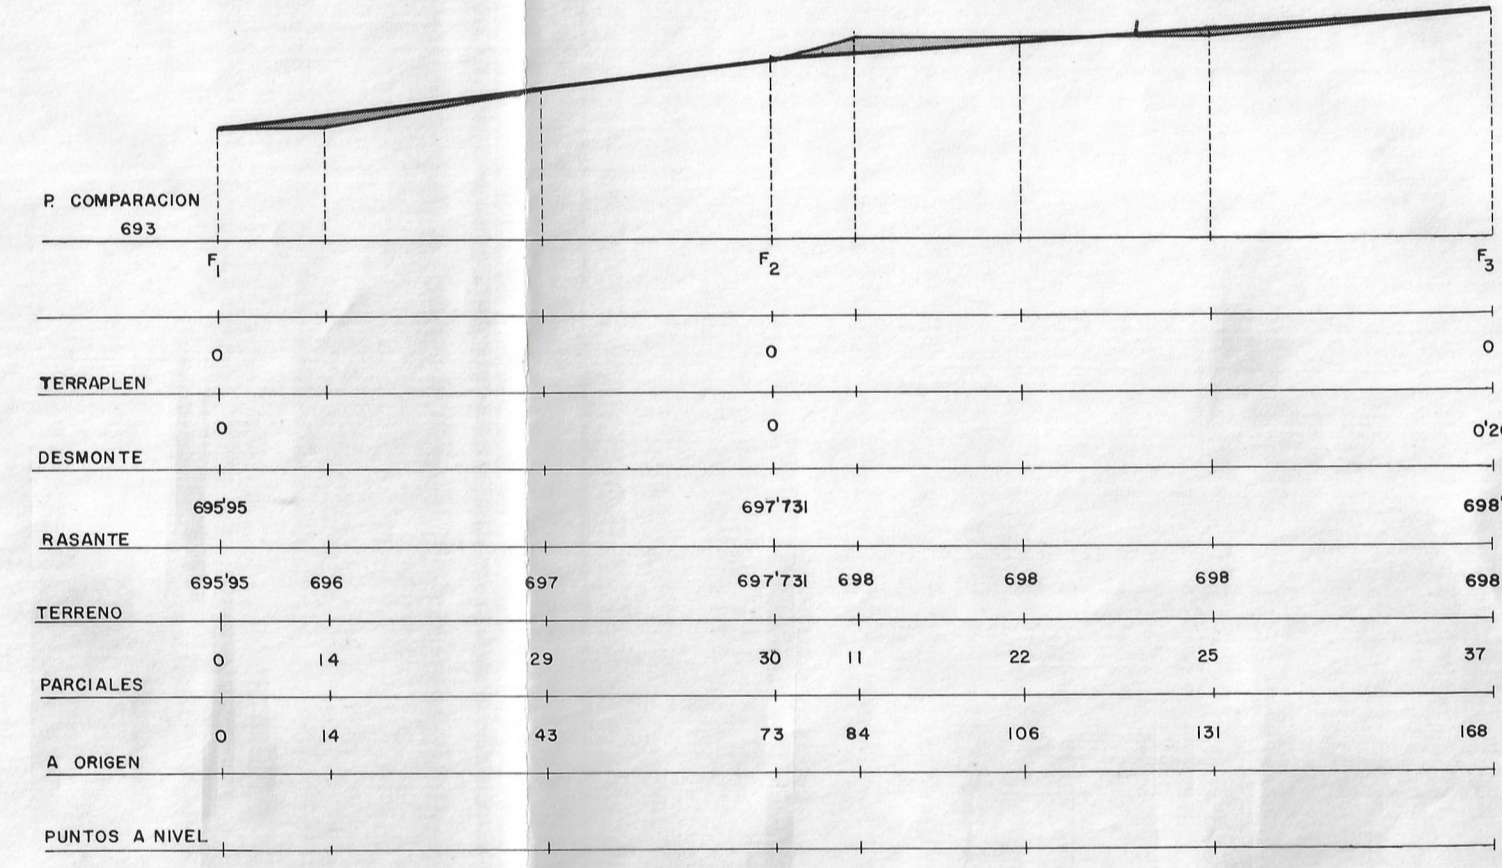

PERFIL 5 E₁ a E₉

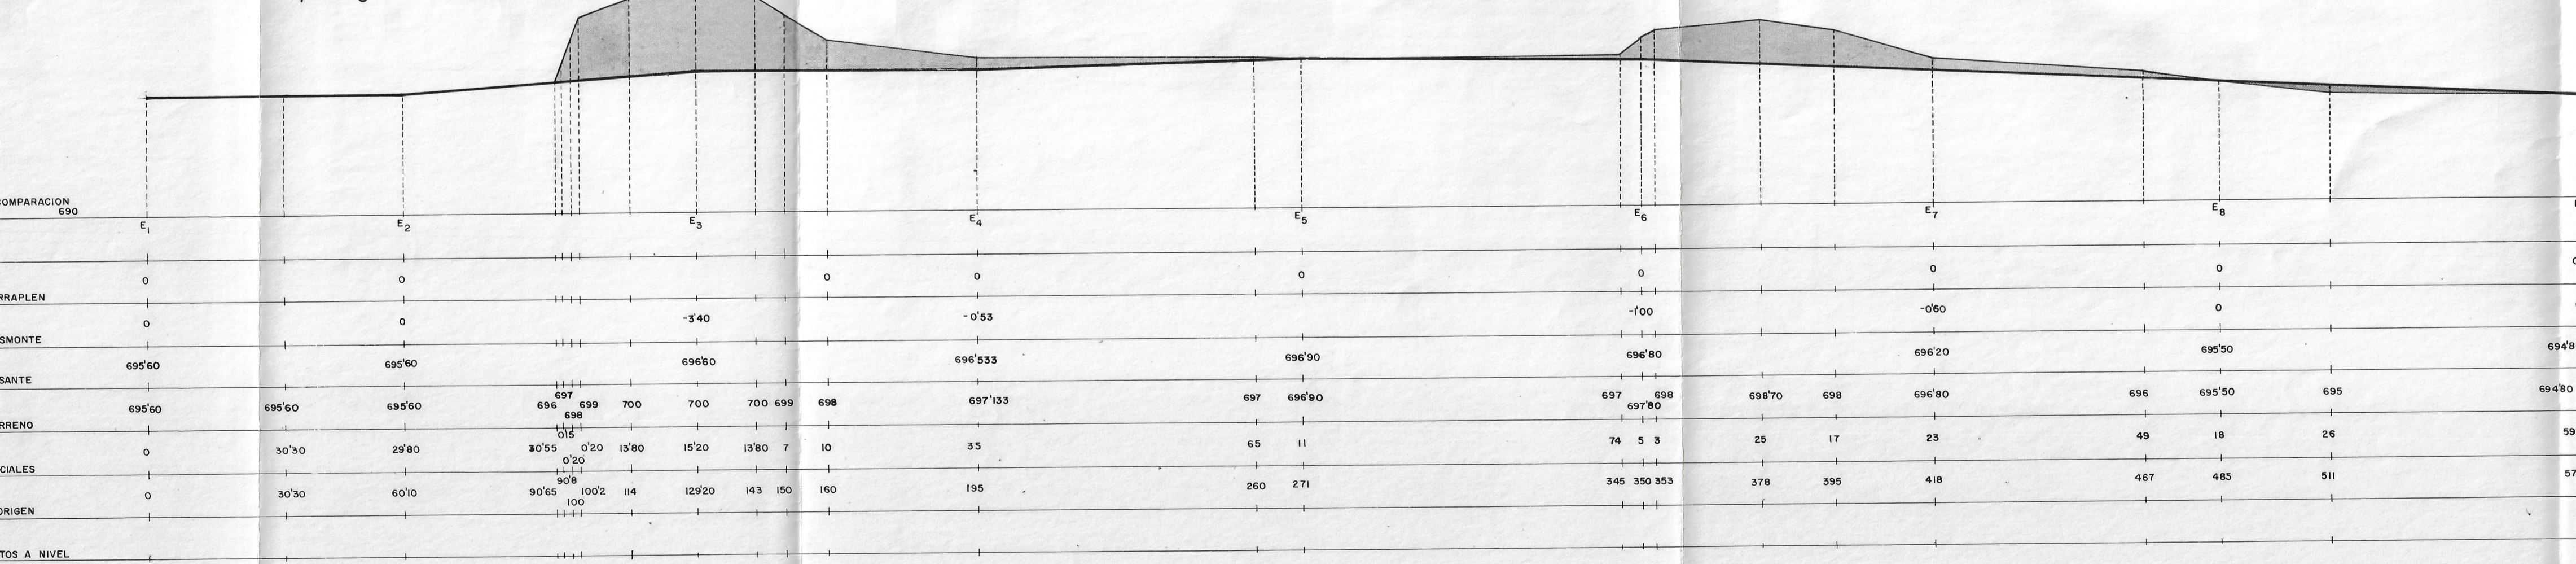

PERFIL 7 G₁ a G₅

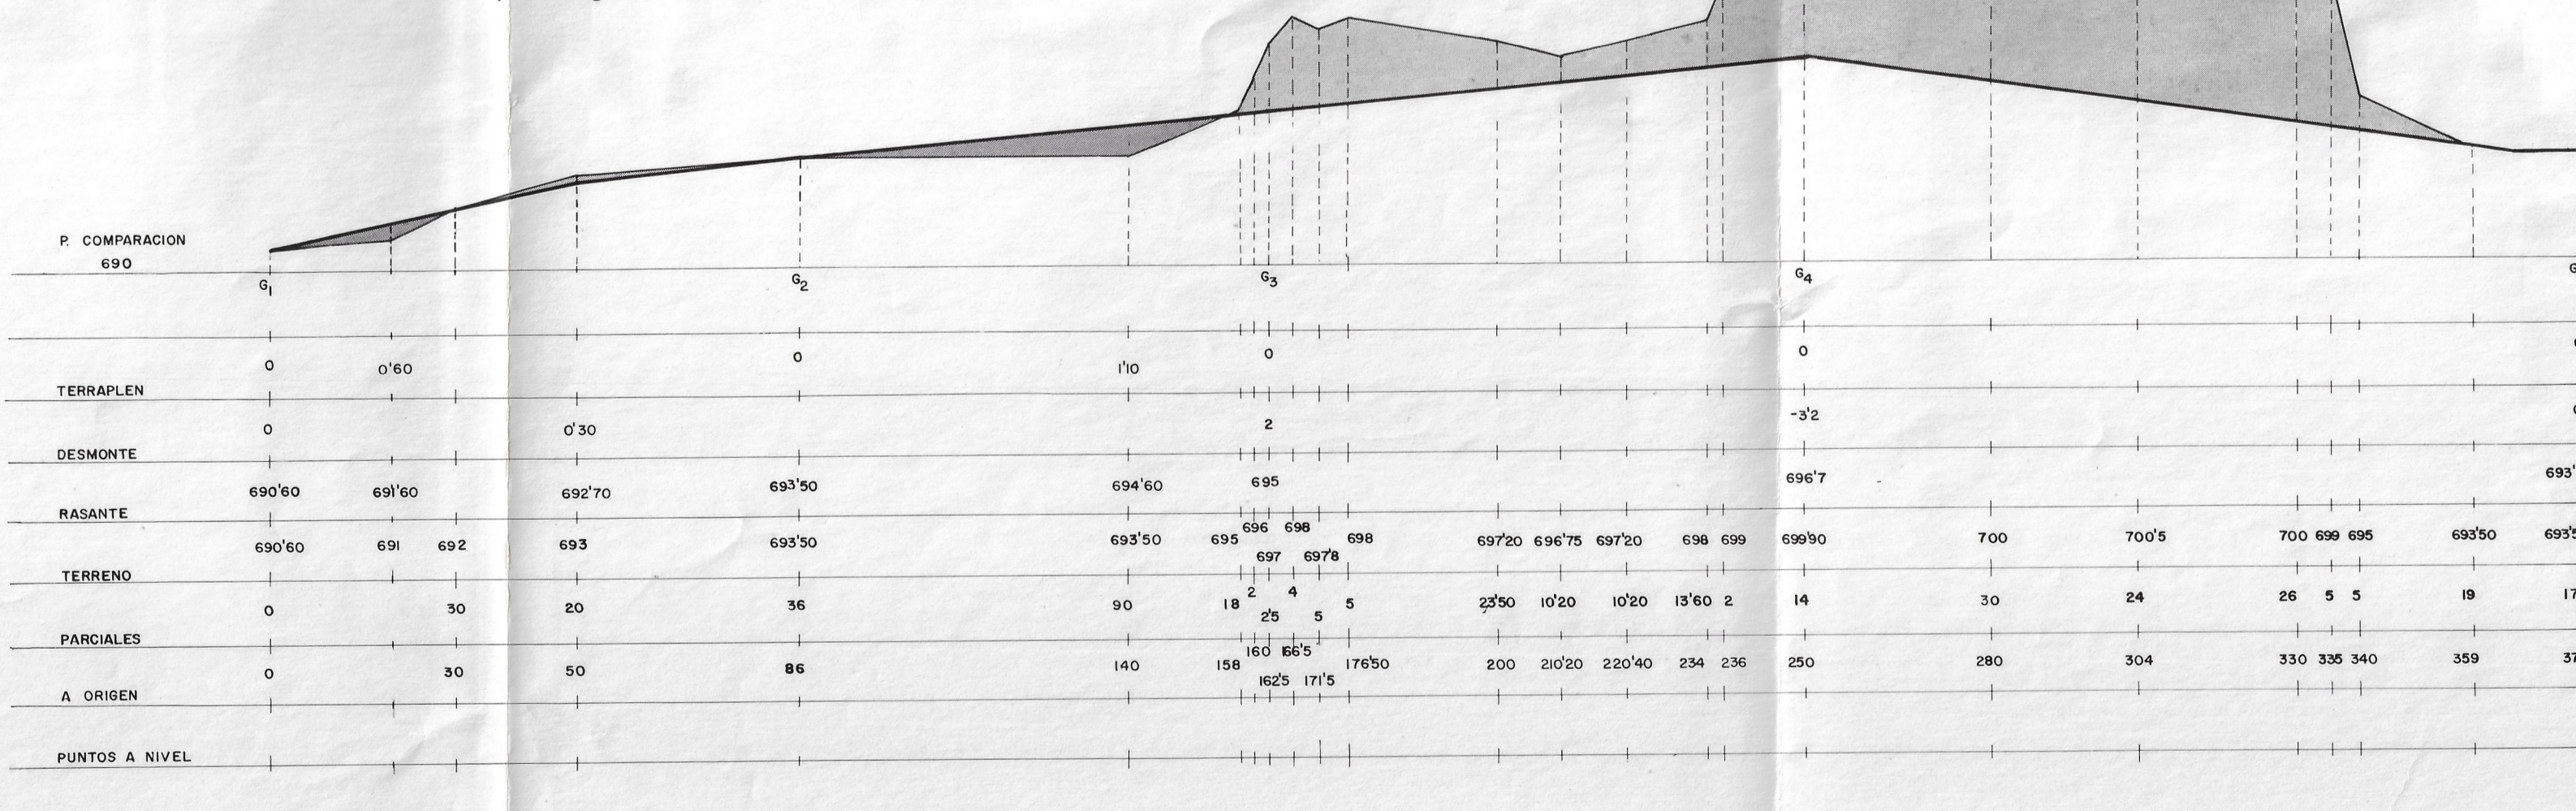

Plan Especial de Reforma Interior Almanjayar Granada

Aprobado por el Excmo. Agustín Franco en sesión de fecha de **6 MAYO 1988**

EL SECRETARIO GENERAL

GRANADA MAYO 1987

EQUIPO REDACTOR

FCO. IBÁÑEZ SÁNCHEZ
LUIS IBÁÑEZ SÁNCHEZ
JOSE IBÁÑEZ DE RIBEL
PABLO IBÁÑEZ SÁNCHEZ

PLANO PROYECTO PERFILES RED VIARIA

41