

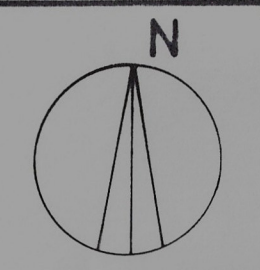


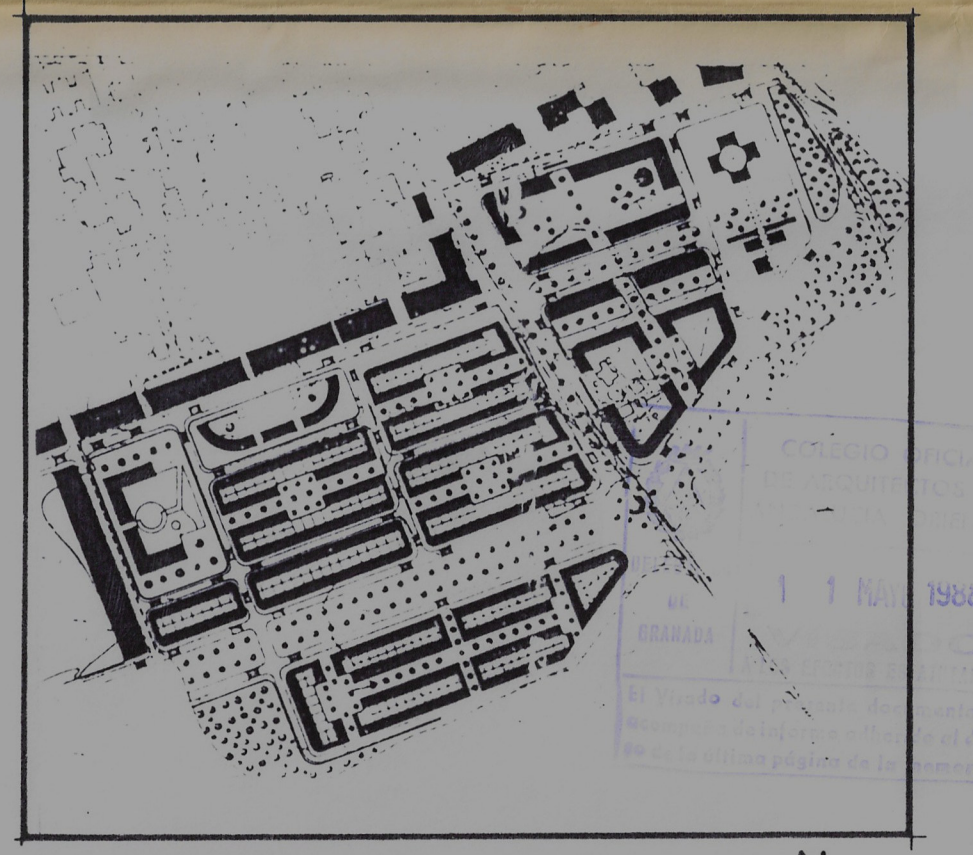

Futura Ciudad Deportiva

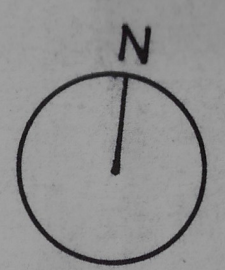

ARQUITECTOS: JUAN ANTONIO TORRES LACAL.  
ISMAEL APARICIO DUQUE.

**PLAN PARCIAL DE ORDENACION  
P-3 DE GRANADA**

PLANO N° 1-5 **P-3** MODIFICACIONES RESPECTO DEL P.G.O.U. IMAGEN FISICA RESULTANTE

ESCALA: 1:2000 FECHA/FEBRERO-1988