




PERFIL LONGITUDINAL VIAL DE ENLACE

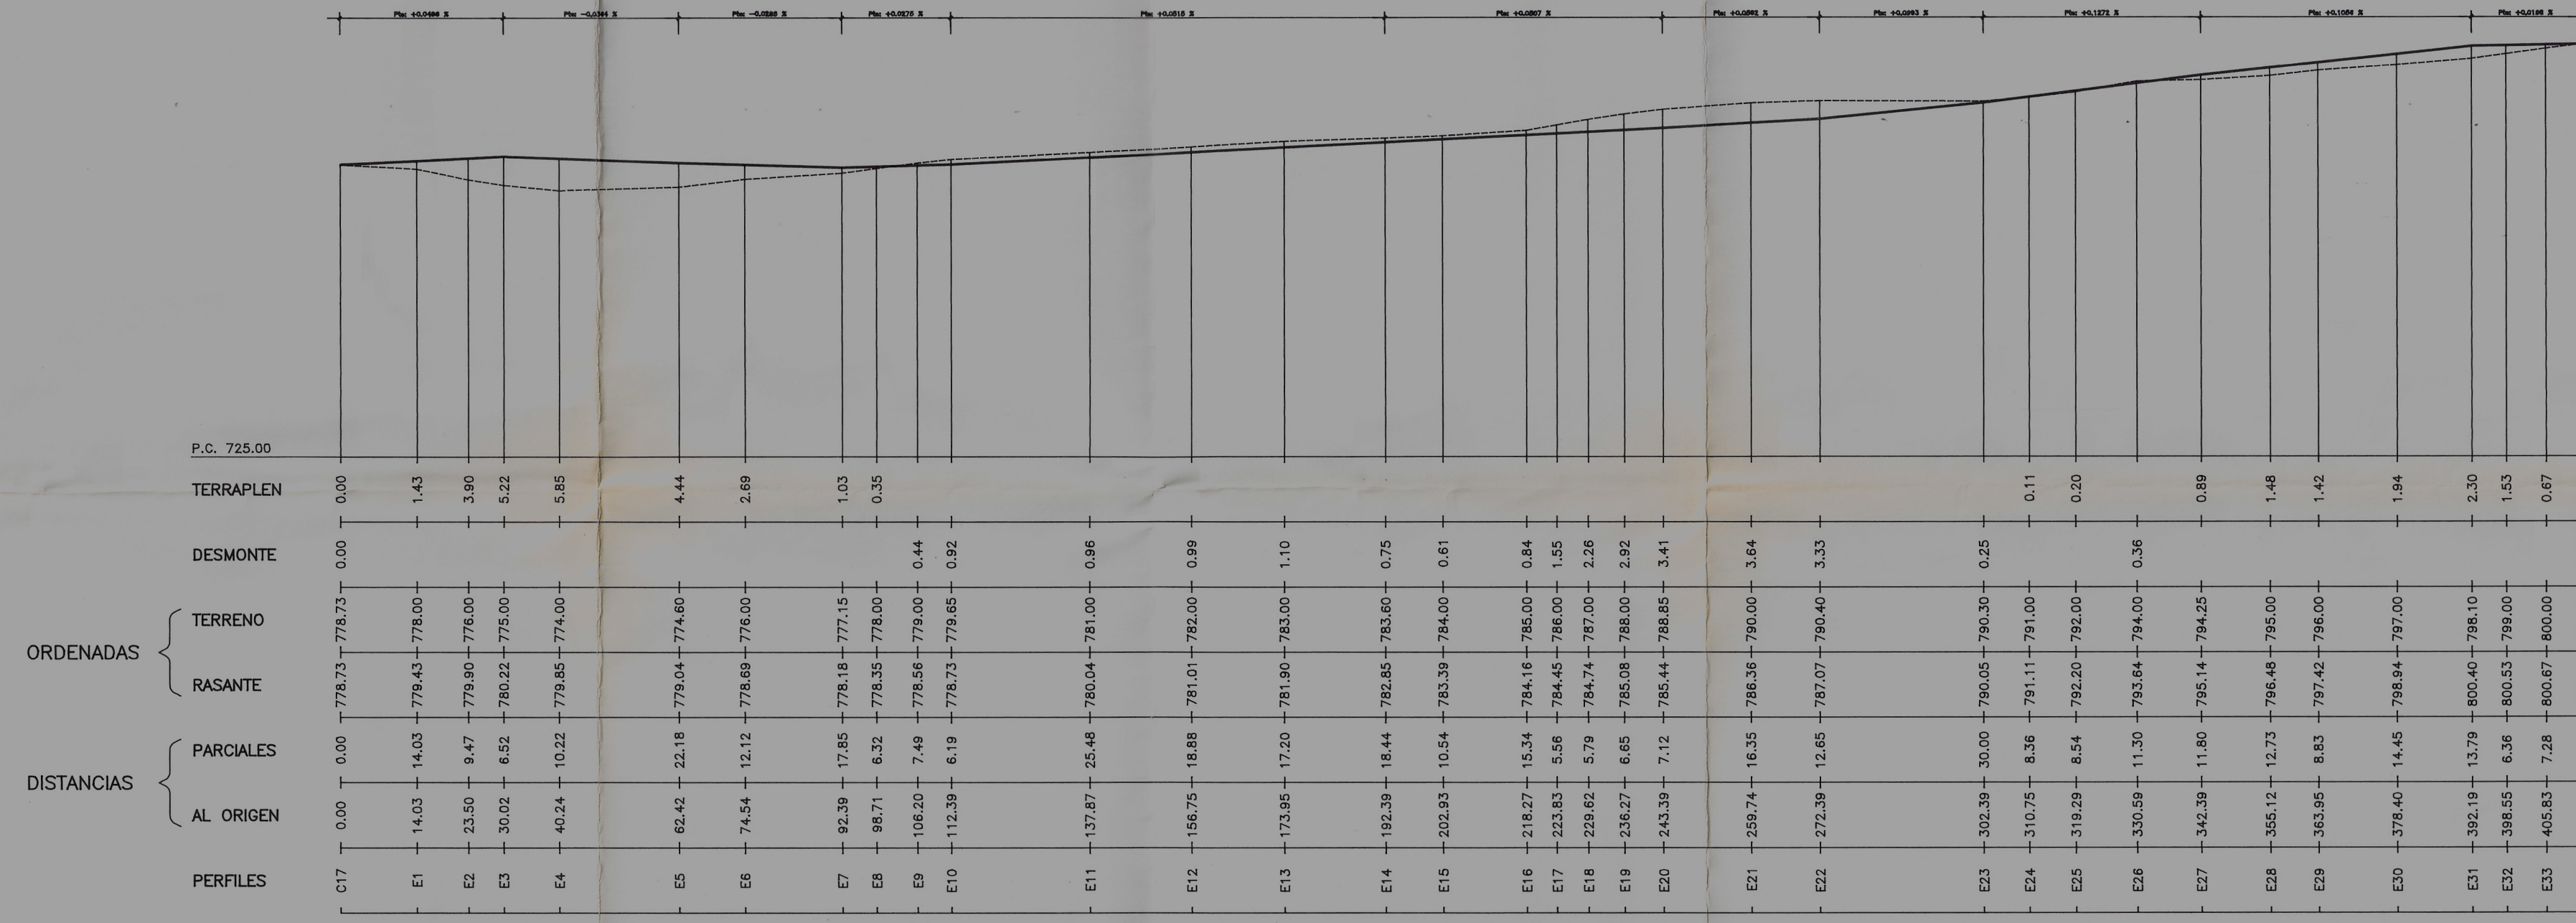


PERFIL LONGITUDINAL VIAL ALTO

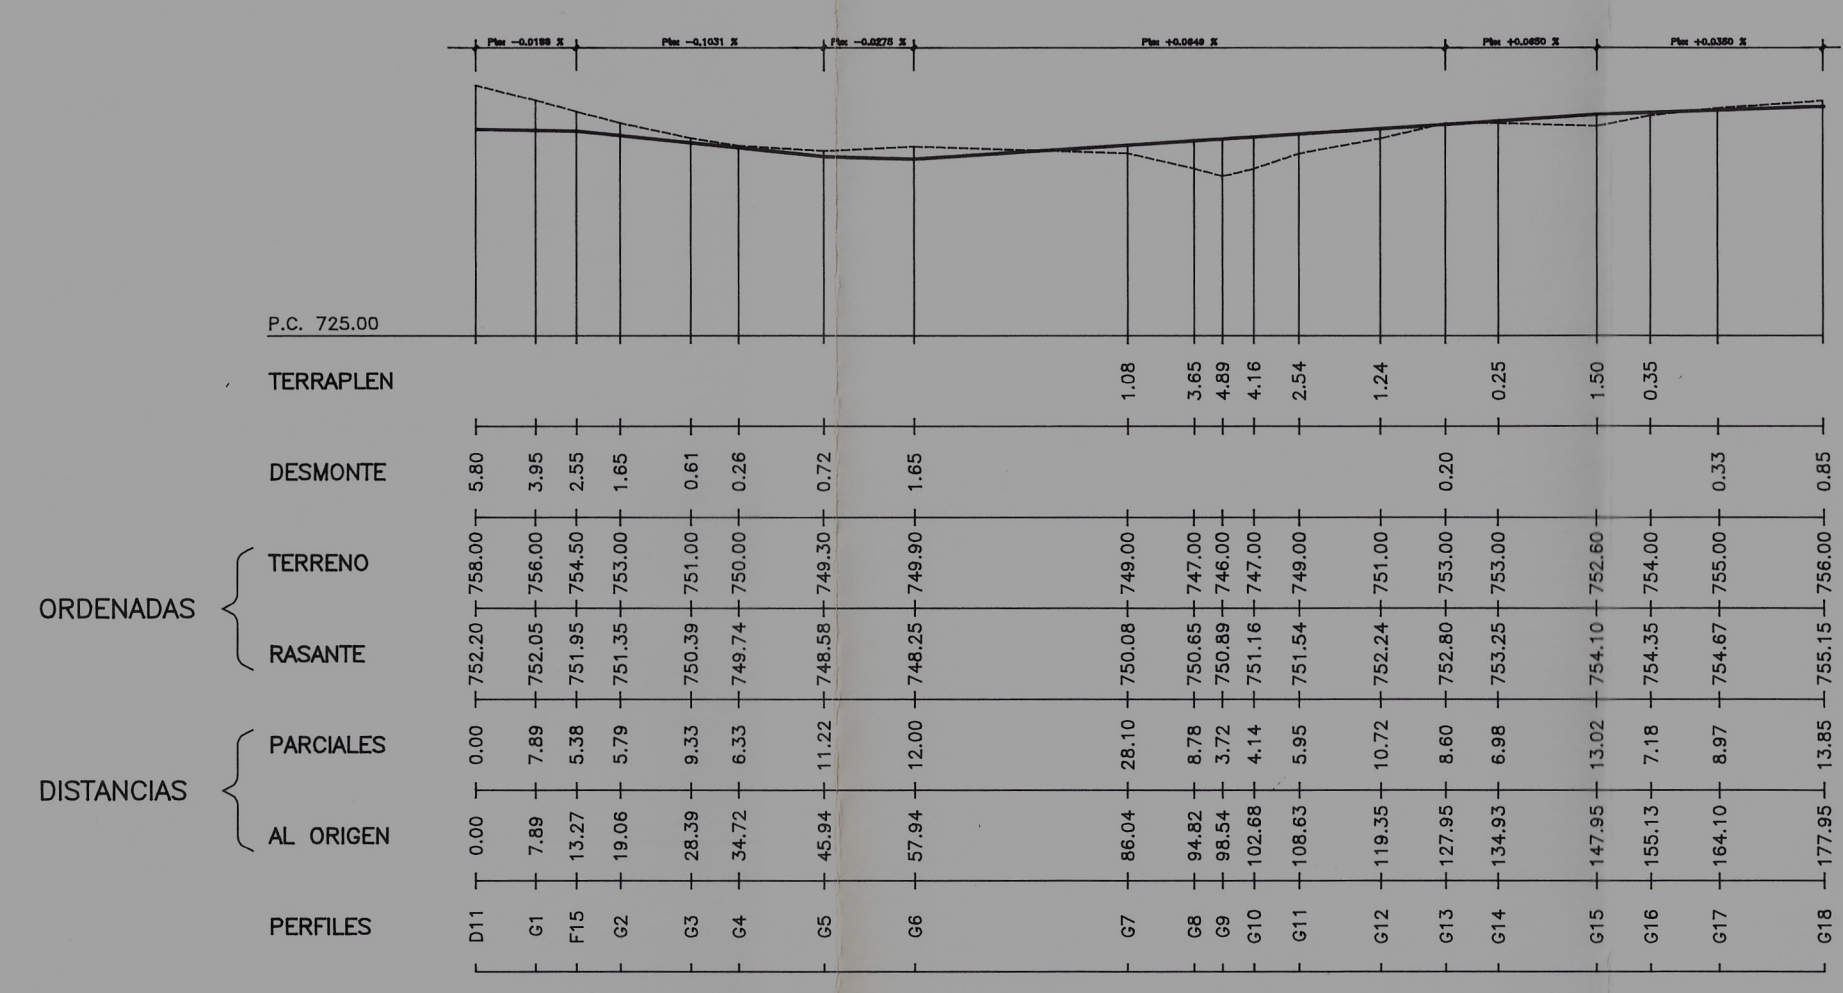

PERFIL LONGITUDINAL VIAL ACCESO II

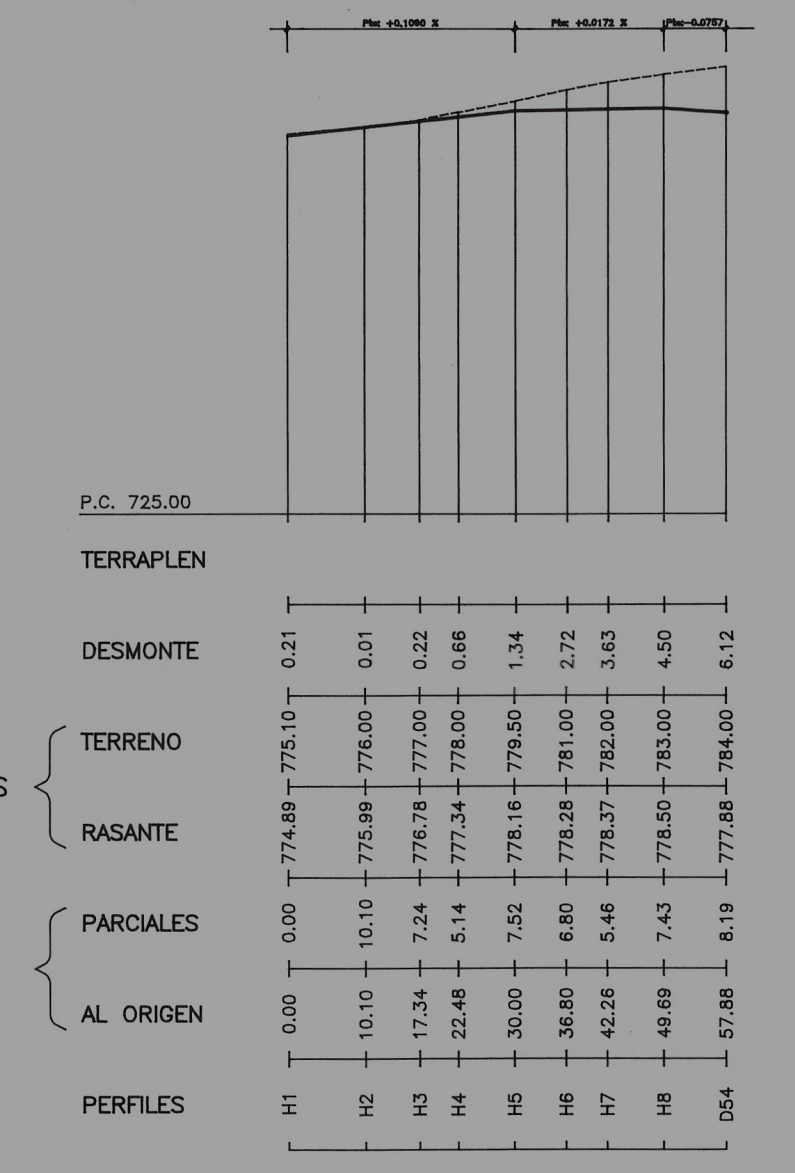

PERFIL LONGITUDINAL VIAL ACCESO III

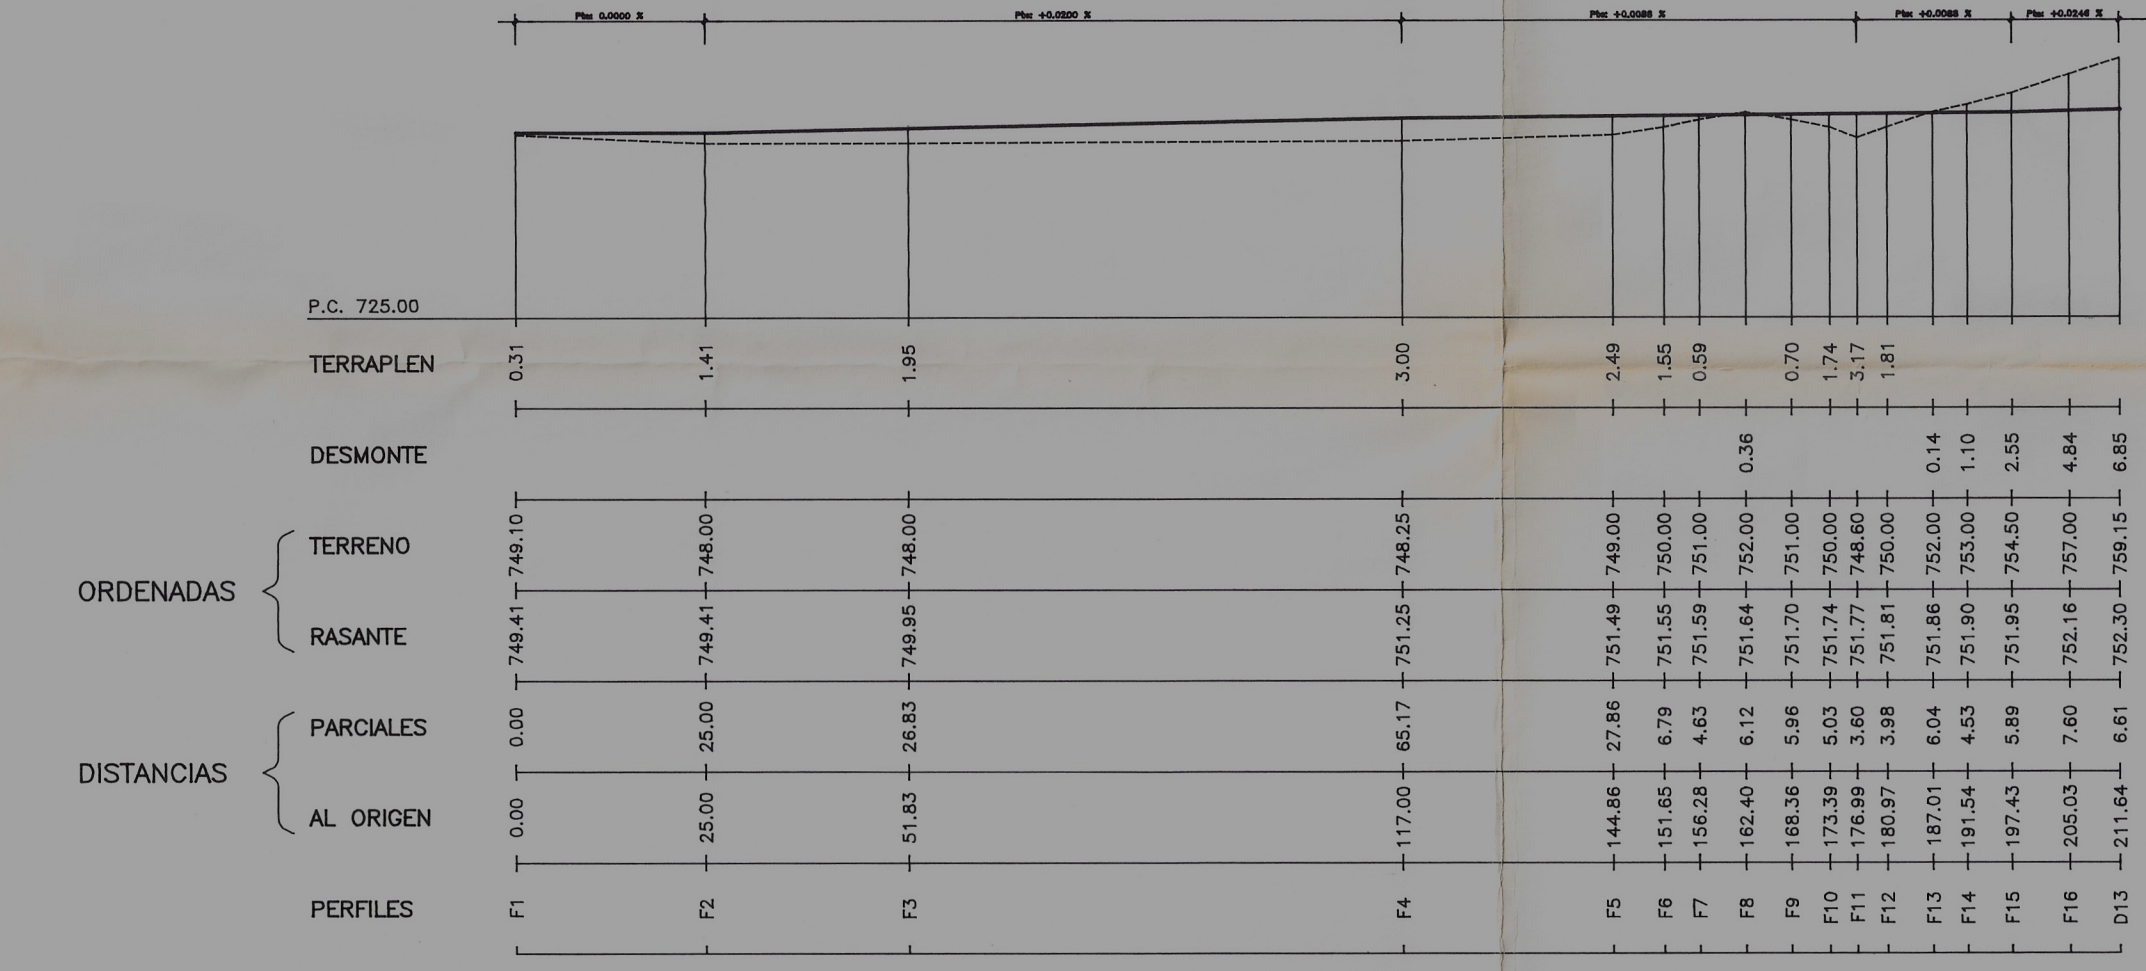

PERFIL LONGITUDINAL VIAL ACCESO I

APROBADO POR EL EXCMO. AYUNTAMIENTO DE GRANADA EN SESIÓN DE FECHA DE 24 NOV. 1995
EL SECRETARIO GENERAL
[Signature]

APROBADO POR EL EXCMO. AYUNTAMIENTO DE GRANADA EN SESIÓN DE FECHA DE 29 JUN. 1994
EL SECRETARIO GENERAL
[Signature]

CARRERA DEL GENIL, 18.1ª. GRANADA, 18005.
EDUARDO ORTIZ MORENO
ARQUITECTOS

PLAN GENERAL DE ORDENACION URBANA DE GRANADA
PLAN PARCIAL P-41
LOS ARQUITECTOS: *[Signatures]*
PROMOTOR: **ISSOCSA**
FECHA: JUNIO 1994
N.EXP.: 298/93
ESCALA: 1/1000
OBSERVACIONES:
PLANO: N.PLANO 10