
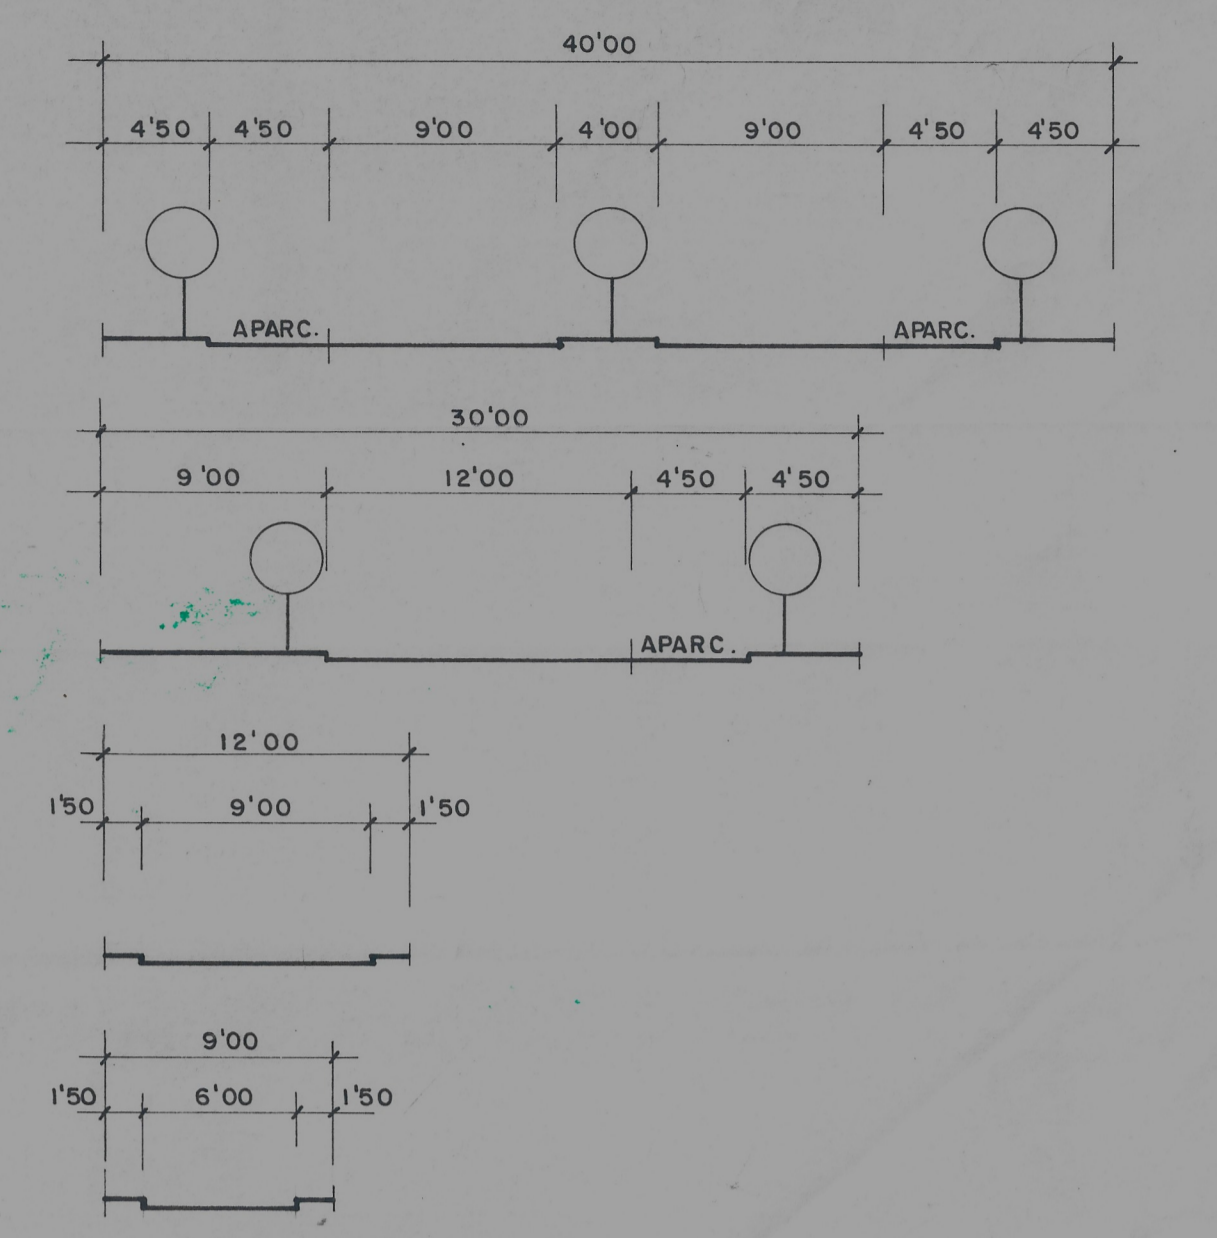


444.900 445.000 445.100 445.200 445.300 445.400

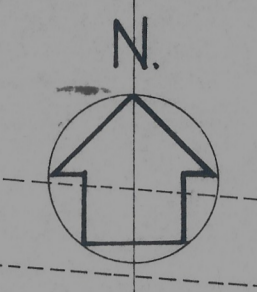

SECCION TRANSVERSAL CALLES.  
ESCALA 1:300

PLAN PARCIAL

P-23

PLANO:  
RED VIARIA, PERFILES

FECHA:	ESCALA:	PLANO N°
27 ENE 1989	1:1.000	07.0

PROPIEDAD:

CONTENIDO:  
ORDENACION:  
RED VIARIA  
PERFILES TRANSVERSALES  
PERFILES LONGITUDINALES


ARQUITECTO:  
*Angel Ramon Martinez del Valle*  
ANGEL RAMON MARTINEZ DEL VALLE

SUSTITUYE A :  
SUSTITUIDO POR :

Aprobado por el Excmo Ayuntamiento Pleno  
sesión de fecha de 28 JUL 1989  
EL SECRETARIO GENERAL



Aprobado por el Excmo. Ayunmto. Pleno  
en sesión de fecha de  
Granada, 27 ENE 1989  
EL SECRETARIO GENERAL

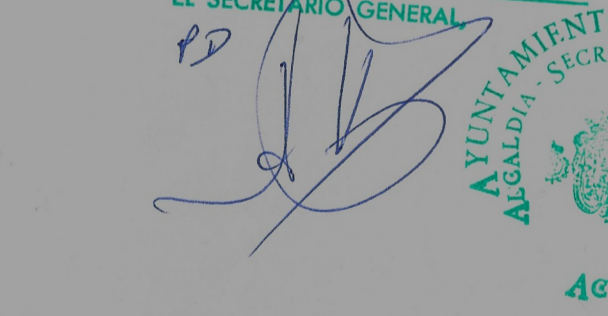

Aprobado por el Excmo. Ayunmto. Pleno  
sesión de fecha de  
Granada, 23 FEB 1988  
EL SECRETARIO GENERAL

