

PLAN PARCIAL

P-23

PLANO:
IMAGEN FINAL


FECHA: ESCALA: PLANO N°
DIC -1.987 1:500 14.0

PROPIEDAD:


CONTENIDO:
ORDENACION:
SECCIONES

ARQUITECTO:
ANGEL RAMON MARTINEZ DEL VALLE

SUBSTITUYE A : REFERENCIA :
SUSTITUIDO POR :

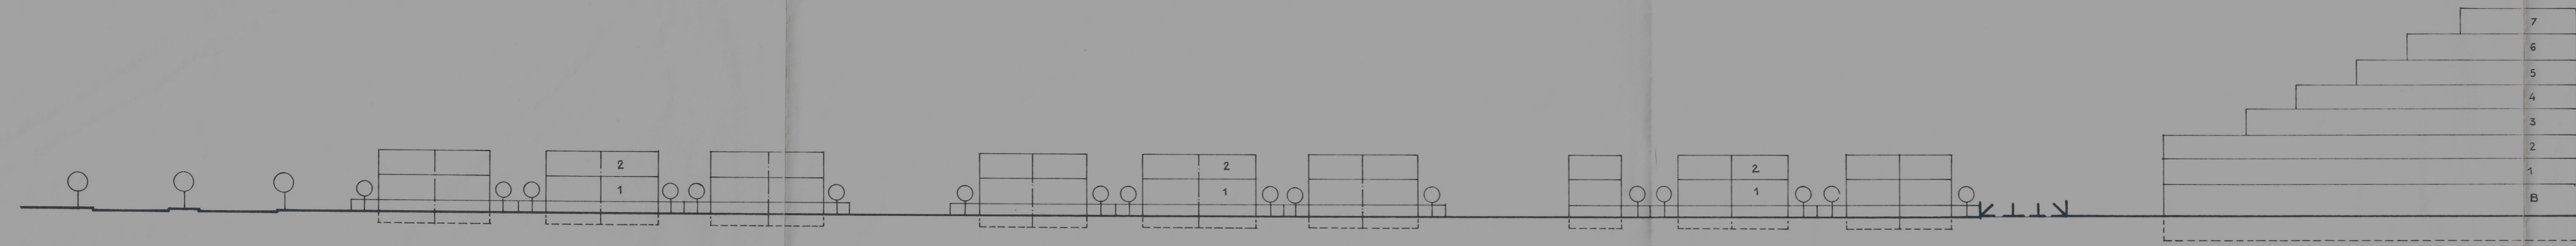

SECCION 1-1'

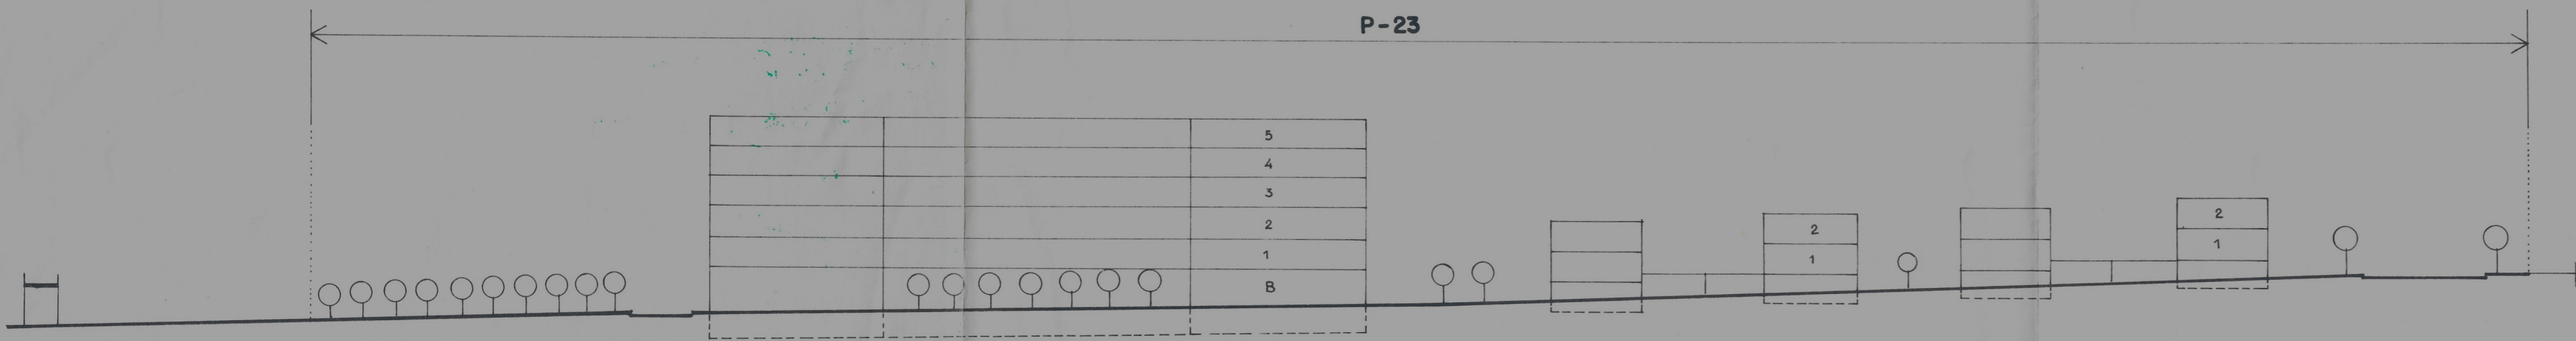


SECCION 2-2'

Aprobado por el Excmo. Ayunmto. Pleno
en sesión de fecha de
Granada, 27 ENE. 1989
EL SECRETARIO GENERAL,



Aprobado por el Excmo Ayuntamiento Pleno
sesión de fecha de 28 JUL. 1989
EL SECRETARIO GENERAL,

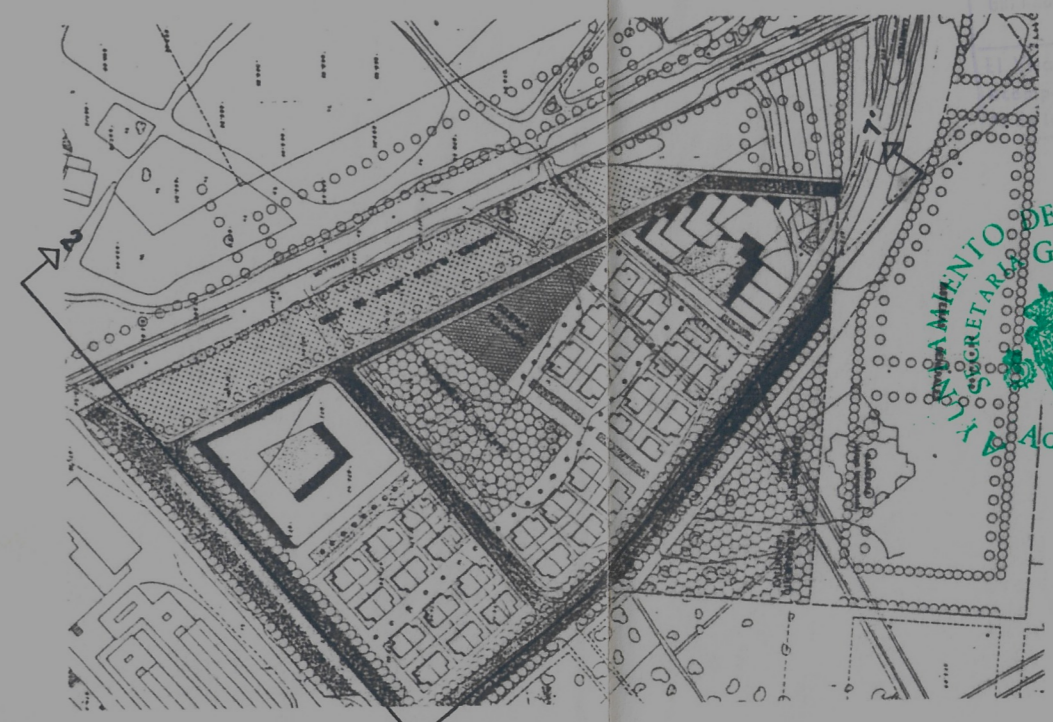

Aprobado por el Excmo. Ayunmto. Pleno
sesión de fecha de 23 FEB. 1990
Granada, EL SECRETARIO GENERAL,
ACTAS, RELAY Y SERVICIOS

