



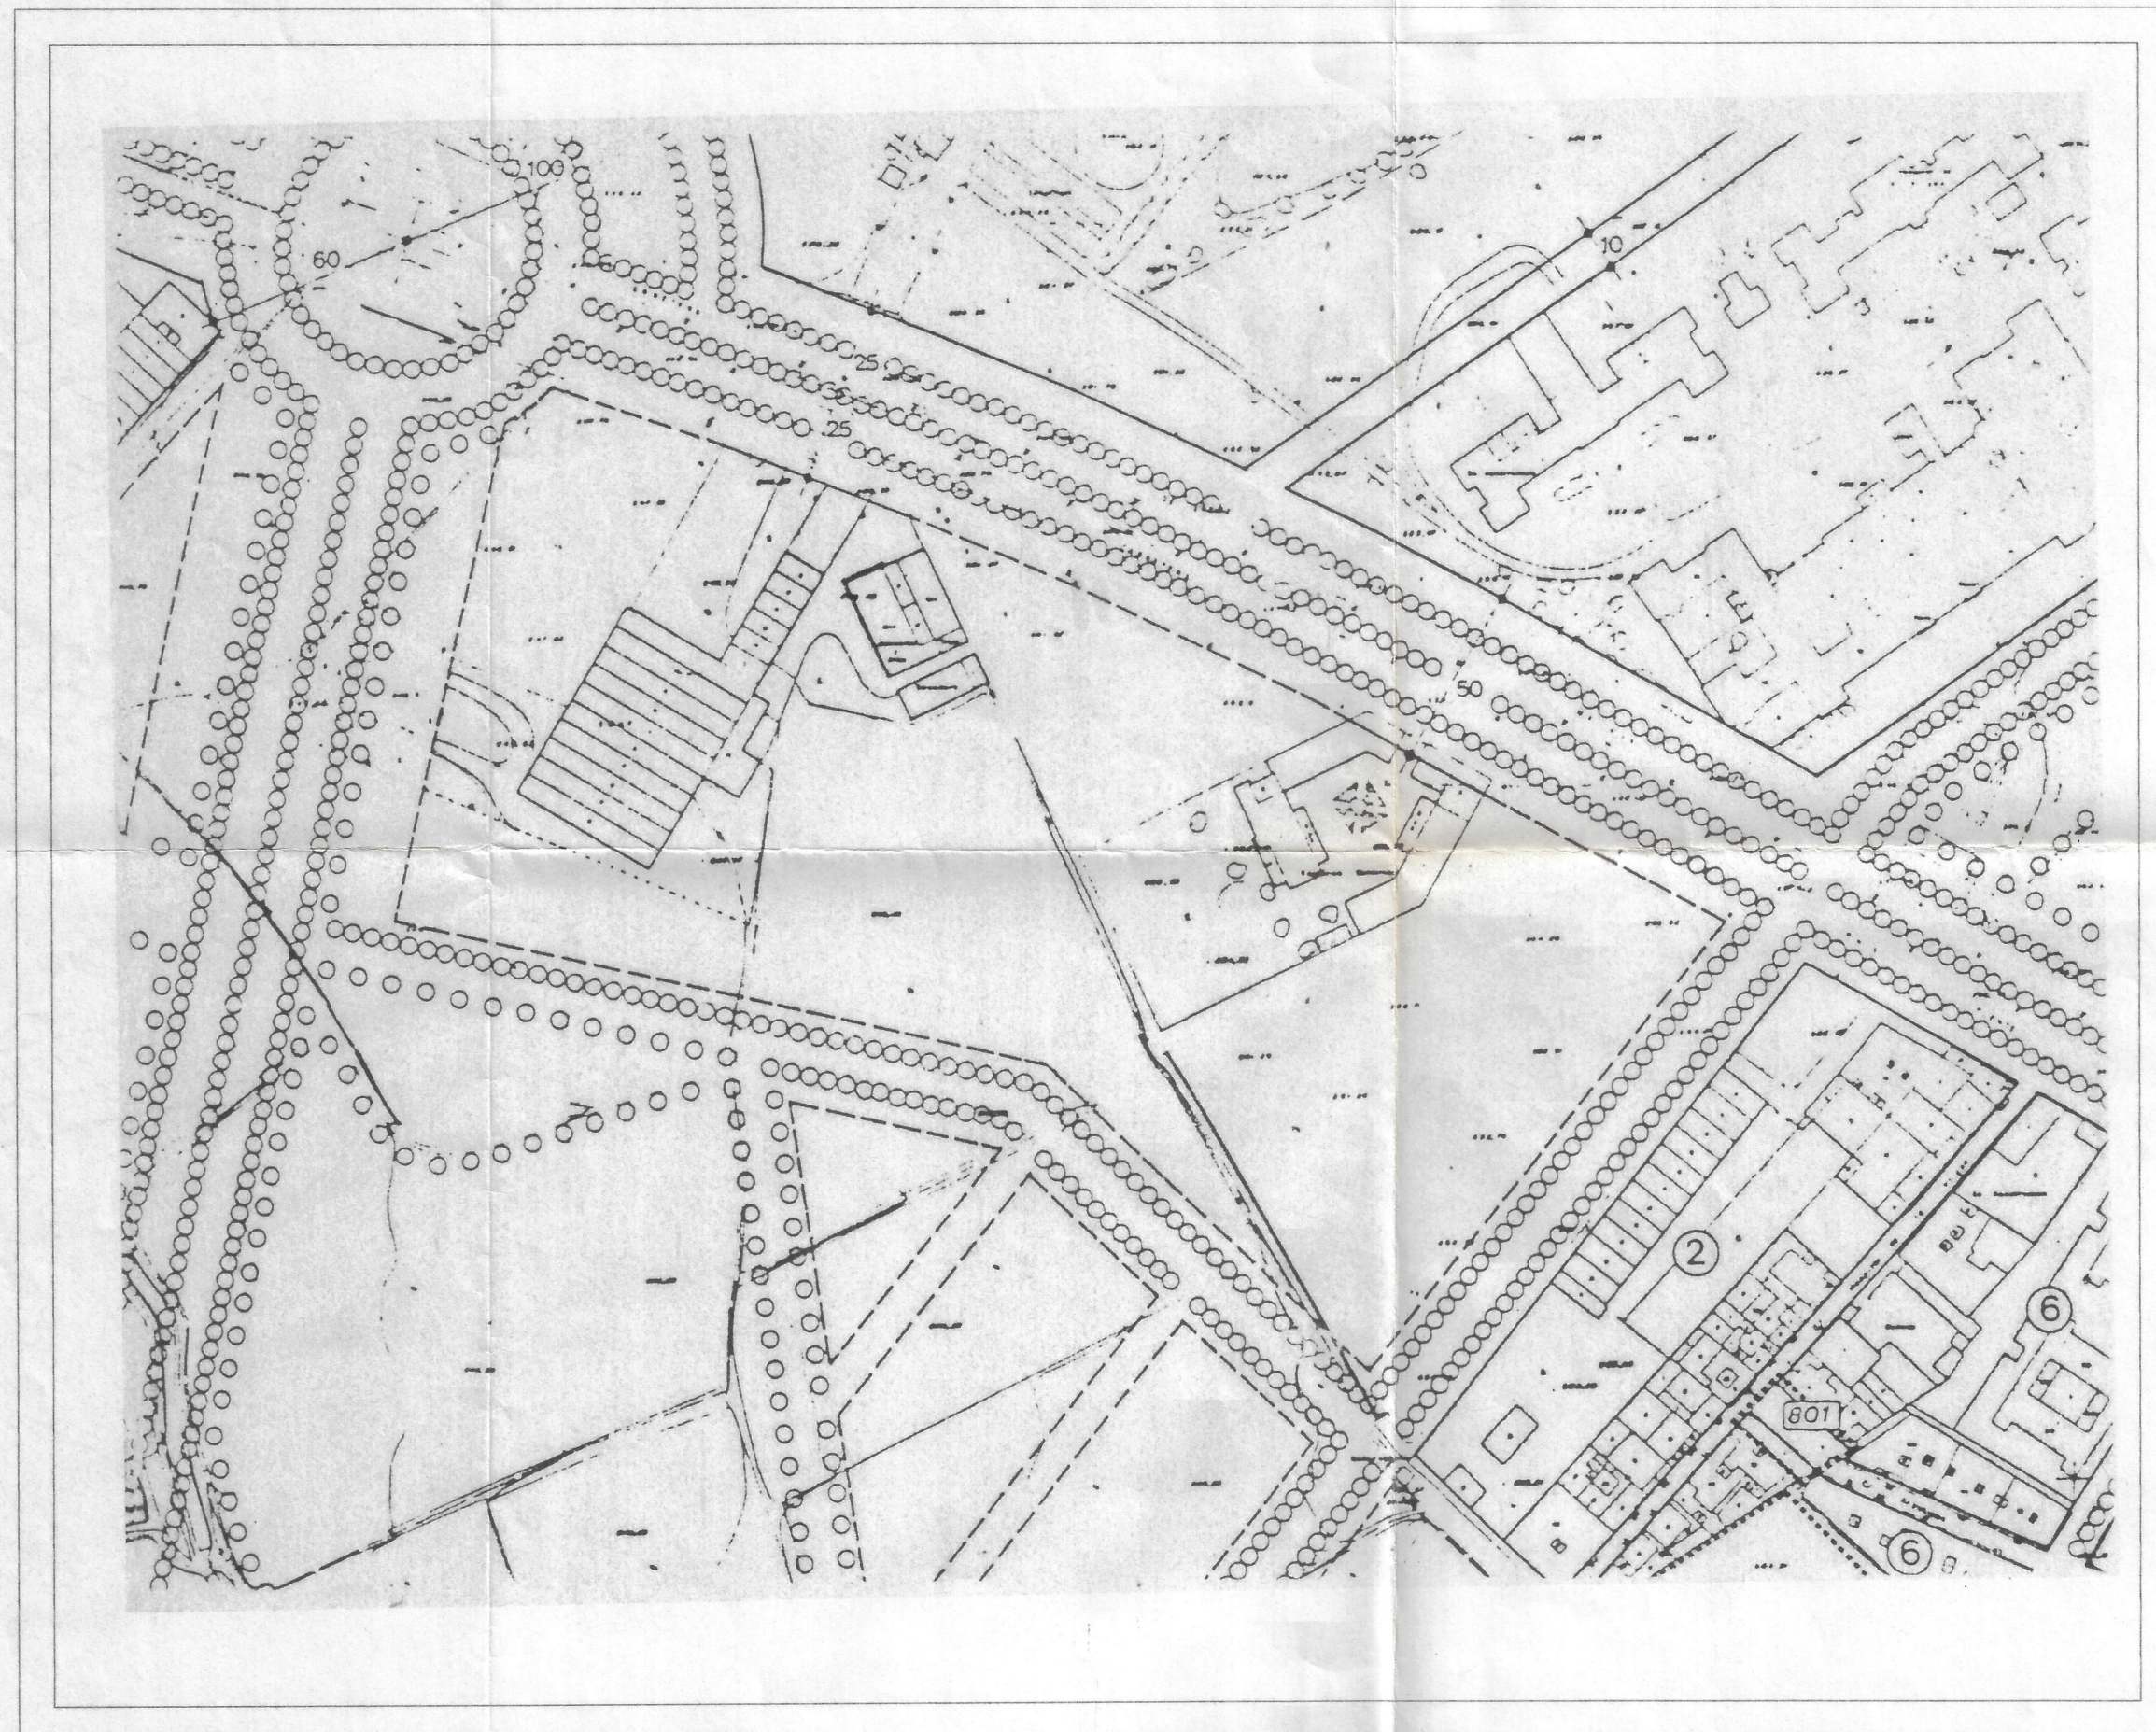

ESCALA 1:2000

ORDENACION FISICA Y ALINEACIONES SEGUN P.G.O.U. DE GRANADA 1.985

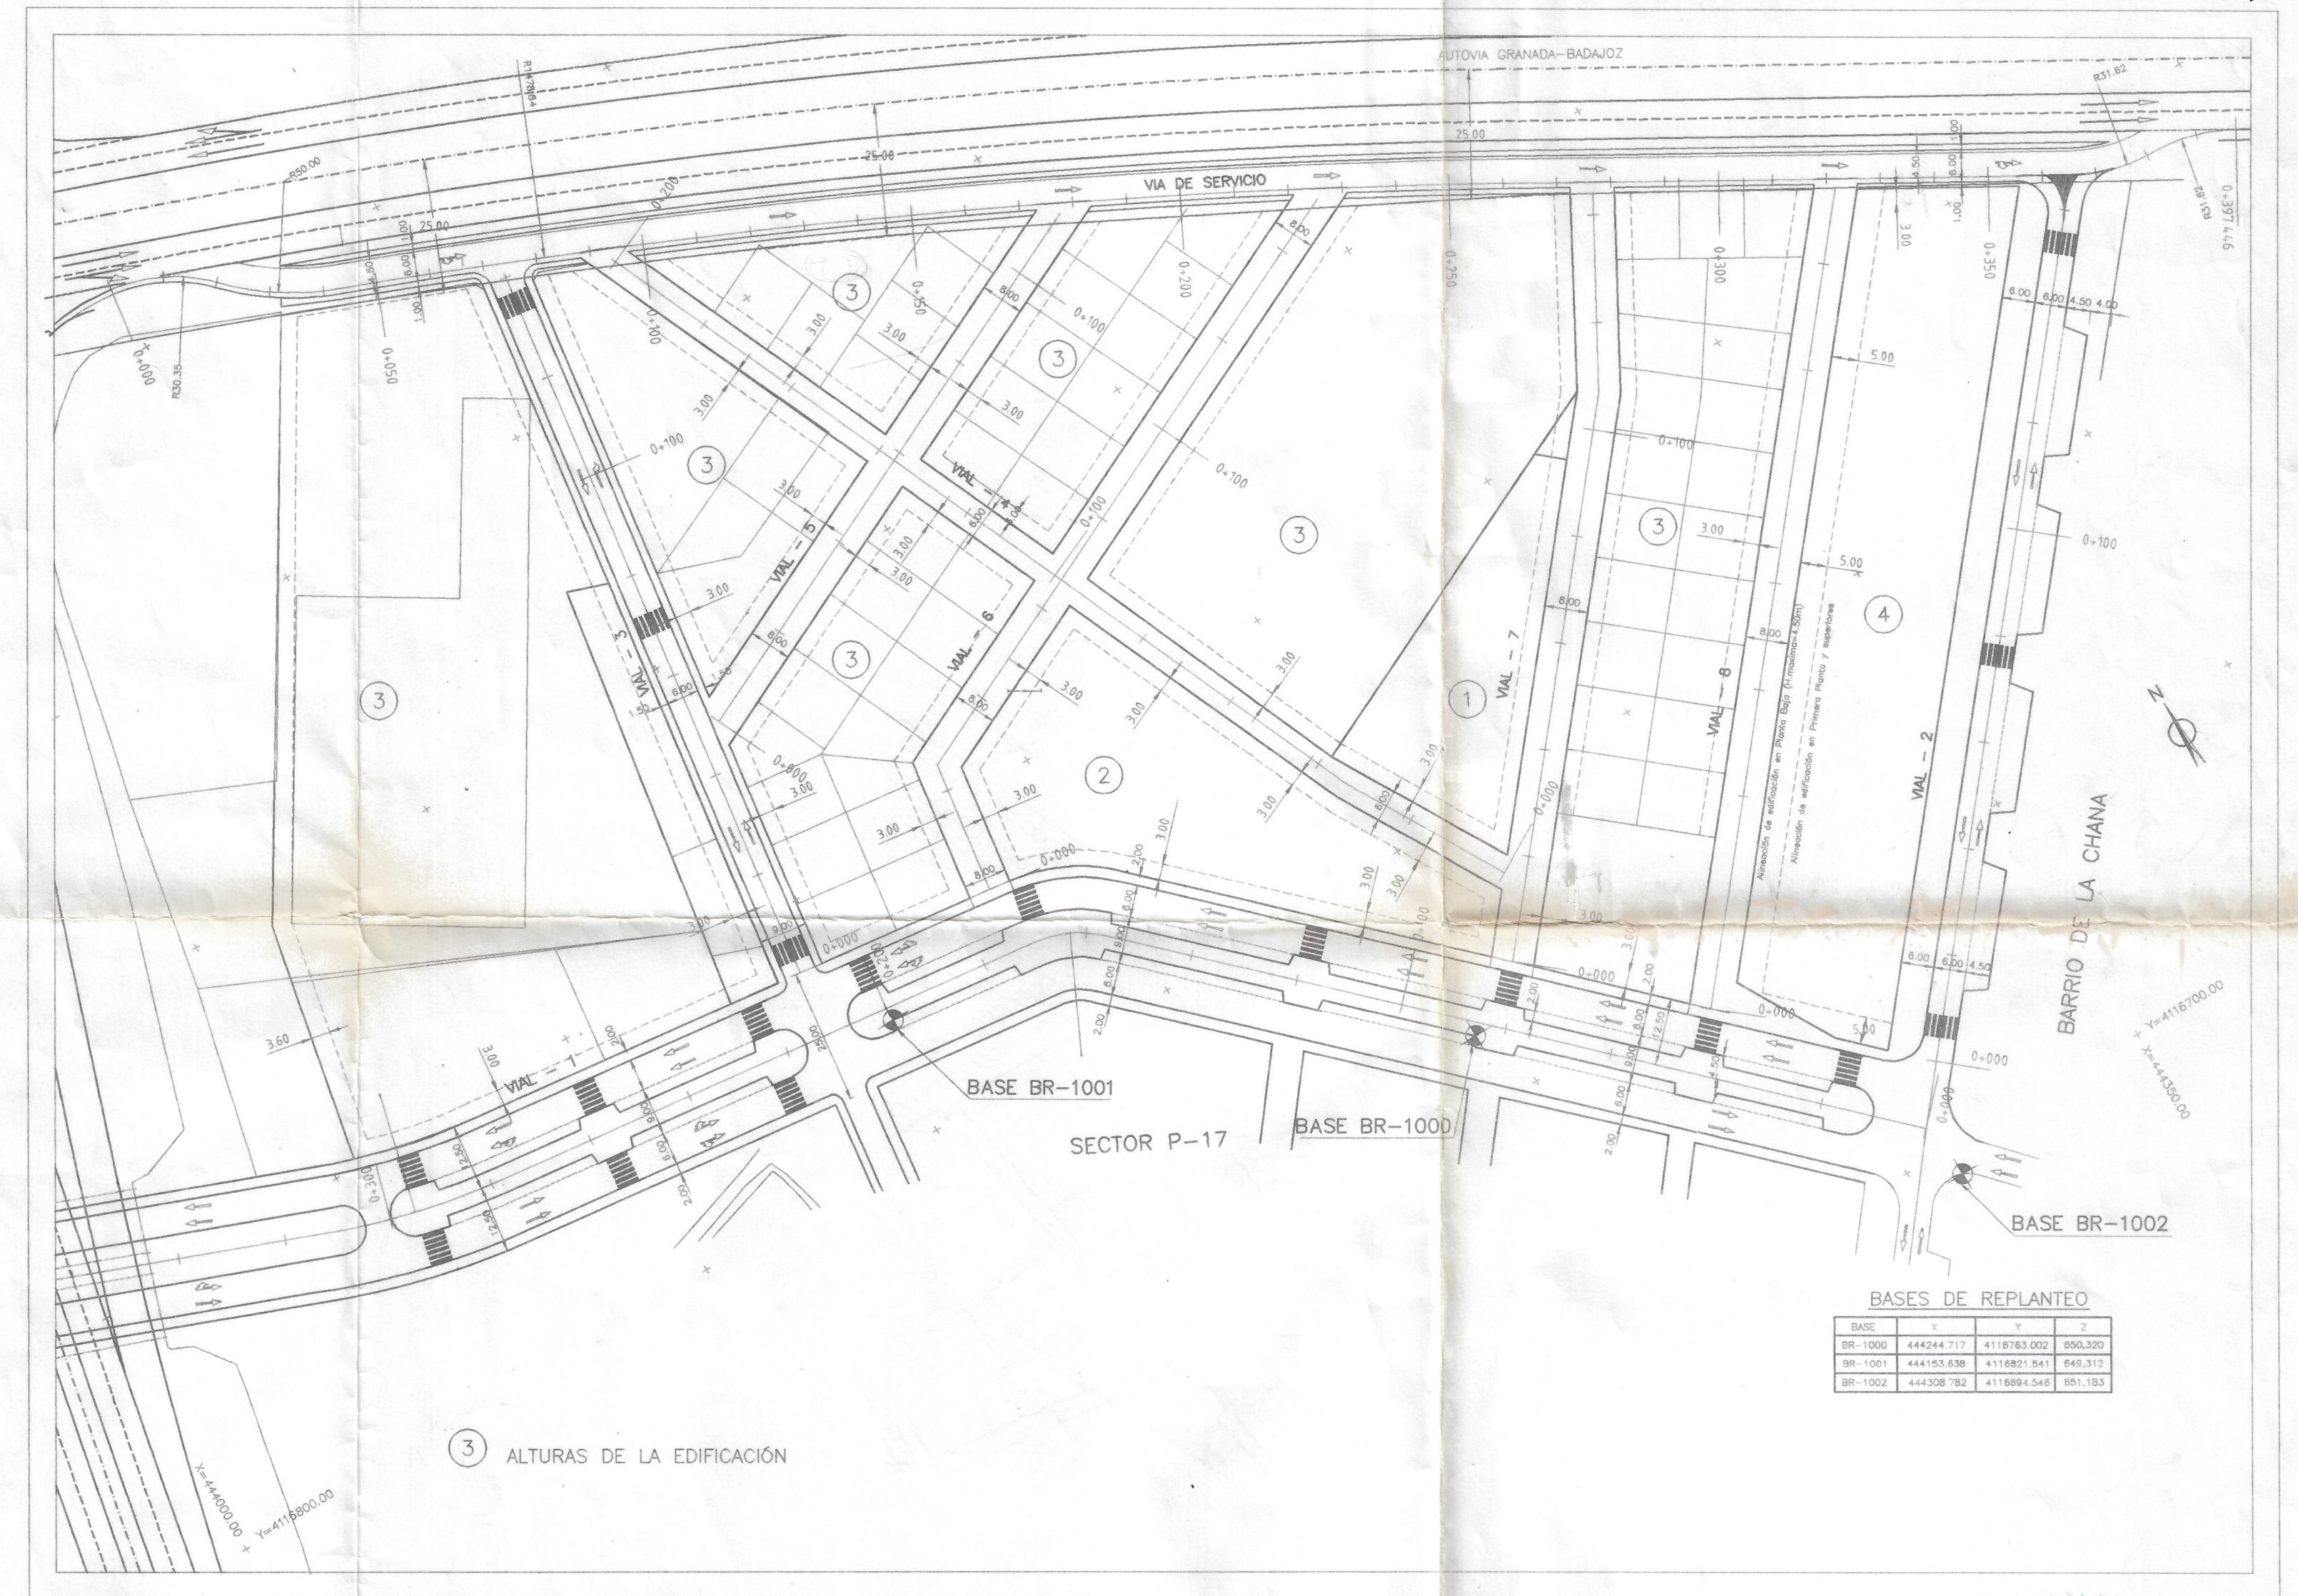

3 ALTURAS DE LA EDIFICACIÓN


ALINEACIONES Y ALTURAS SEGUN MODIFICACION PROPUESTA

Aprobado por el Excmo. Ayuntamiento de Granada en sesión de fecha 07 MAYO 1999  
 EL SECRETARIO GENERAL  
 U. Suarez  
 Aprobado por el Excmo. Ayuntamiento de Granada en sesión de fecha 25 FEB. 2000  
 EL SECRETARIO GENERAL  
 U. Suarez  
 3 OCT. 1999

COLEGIO OFICIAL DE ARQUITECTOS DE ANDALUCIA ORIENTAL  
 DELEGACION DE GRANADA  
 VISADO  
 El Visado del presente proyecto se acompaña al informe adjunto, de el donos de la última página.


ISMAEL APARICIO DUQUE  
 ARQUITECTO

PLANO : ORDENACION FISICA - ALINEACIONES ALTURAS DE LA EDIFICACION  
 ESCALA : 1:1000  
 FECHA : JUN-98  
 REF. : P28-P

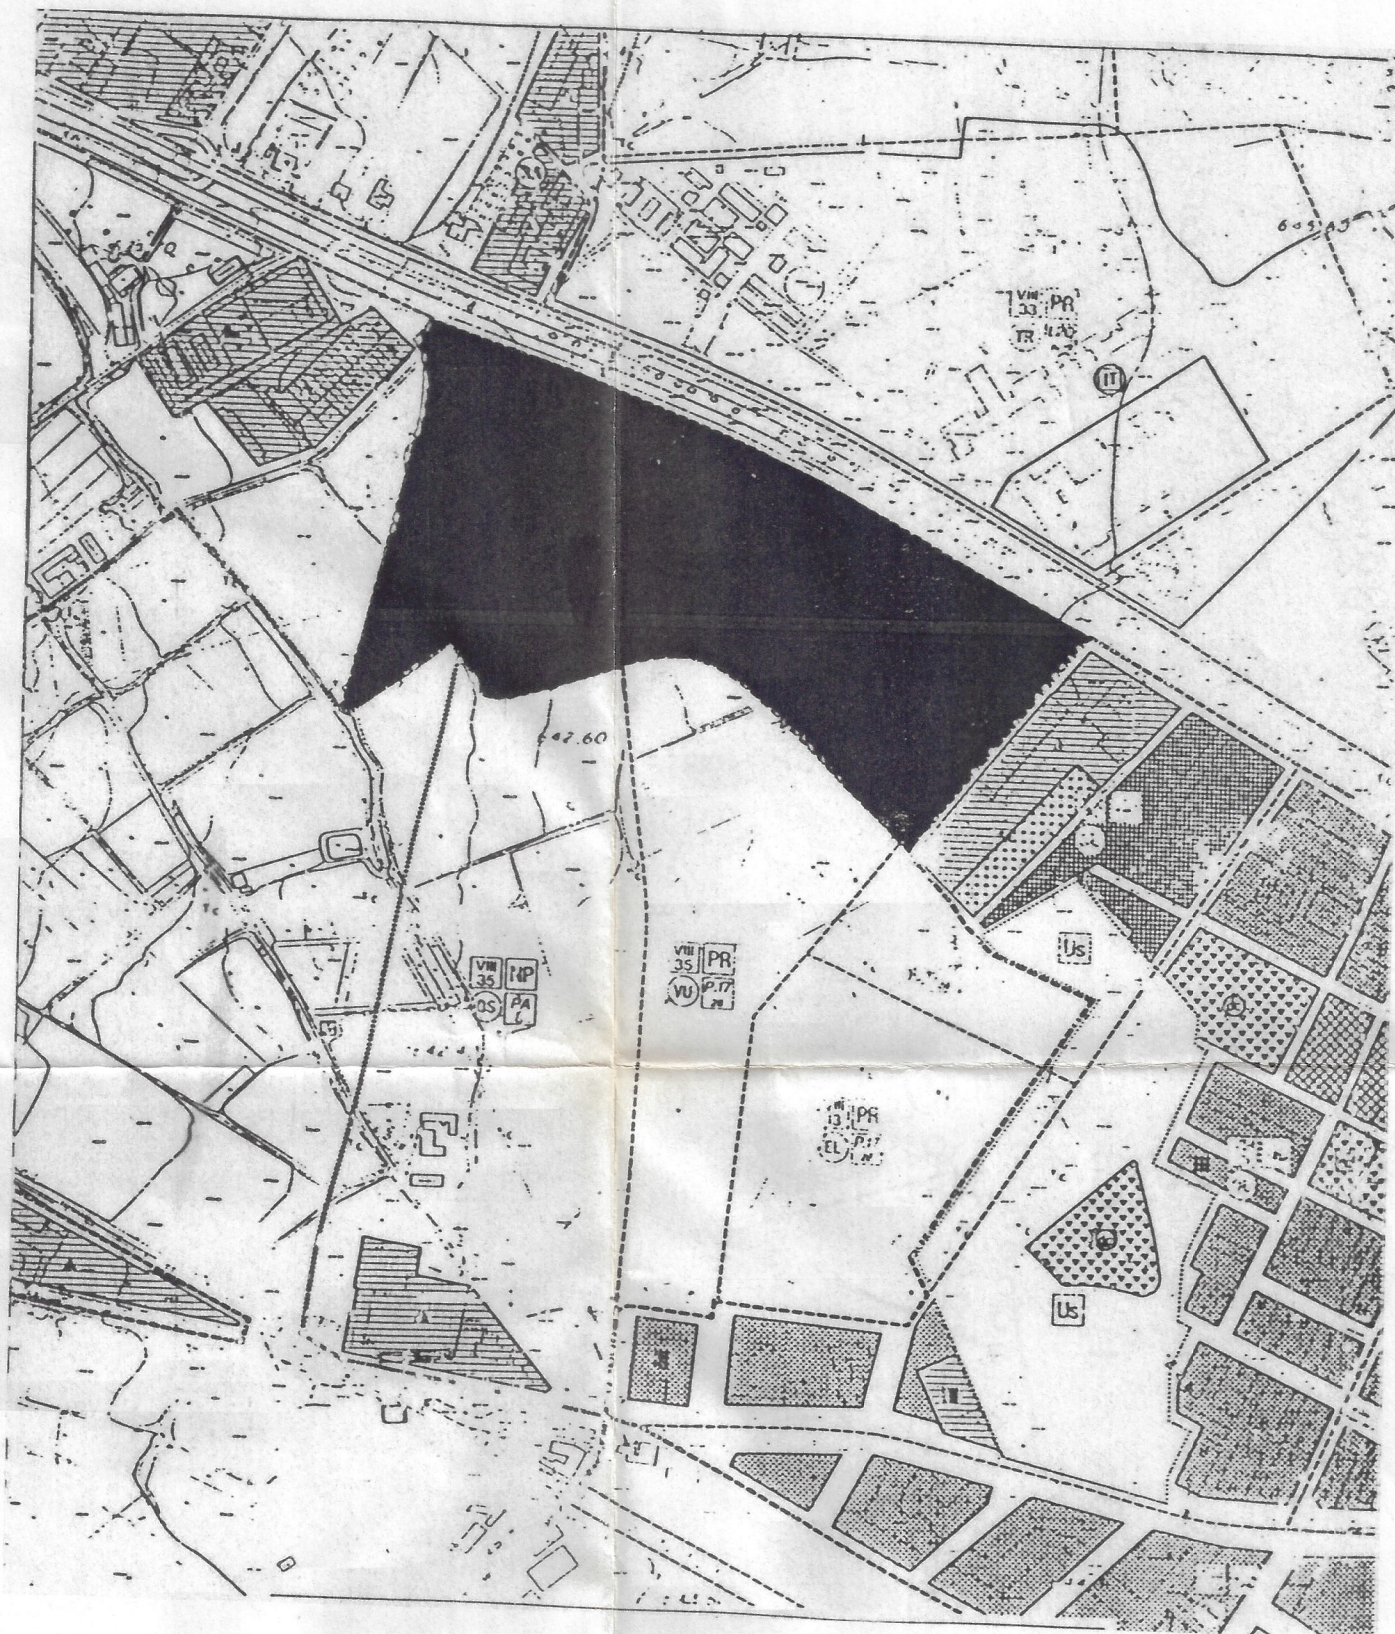

SITUACIÓN SEGÚN P.G.O.U.

ESCALA 1:500

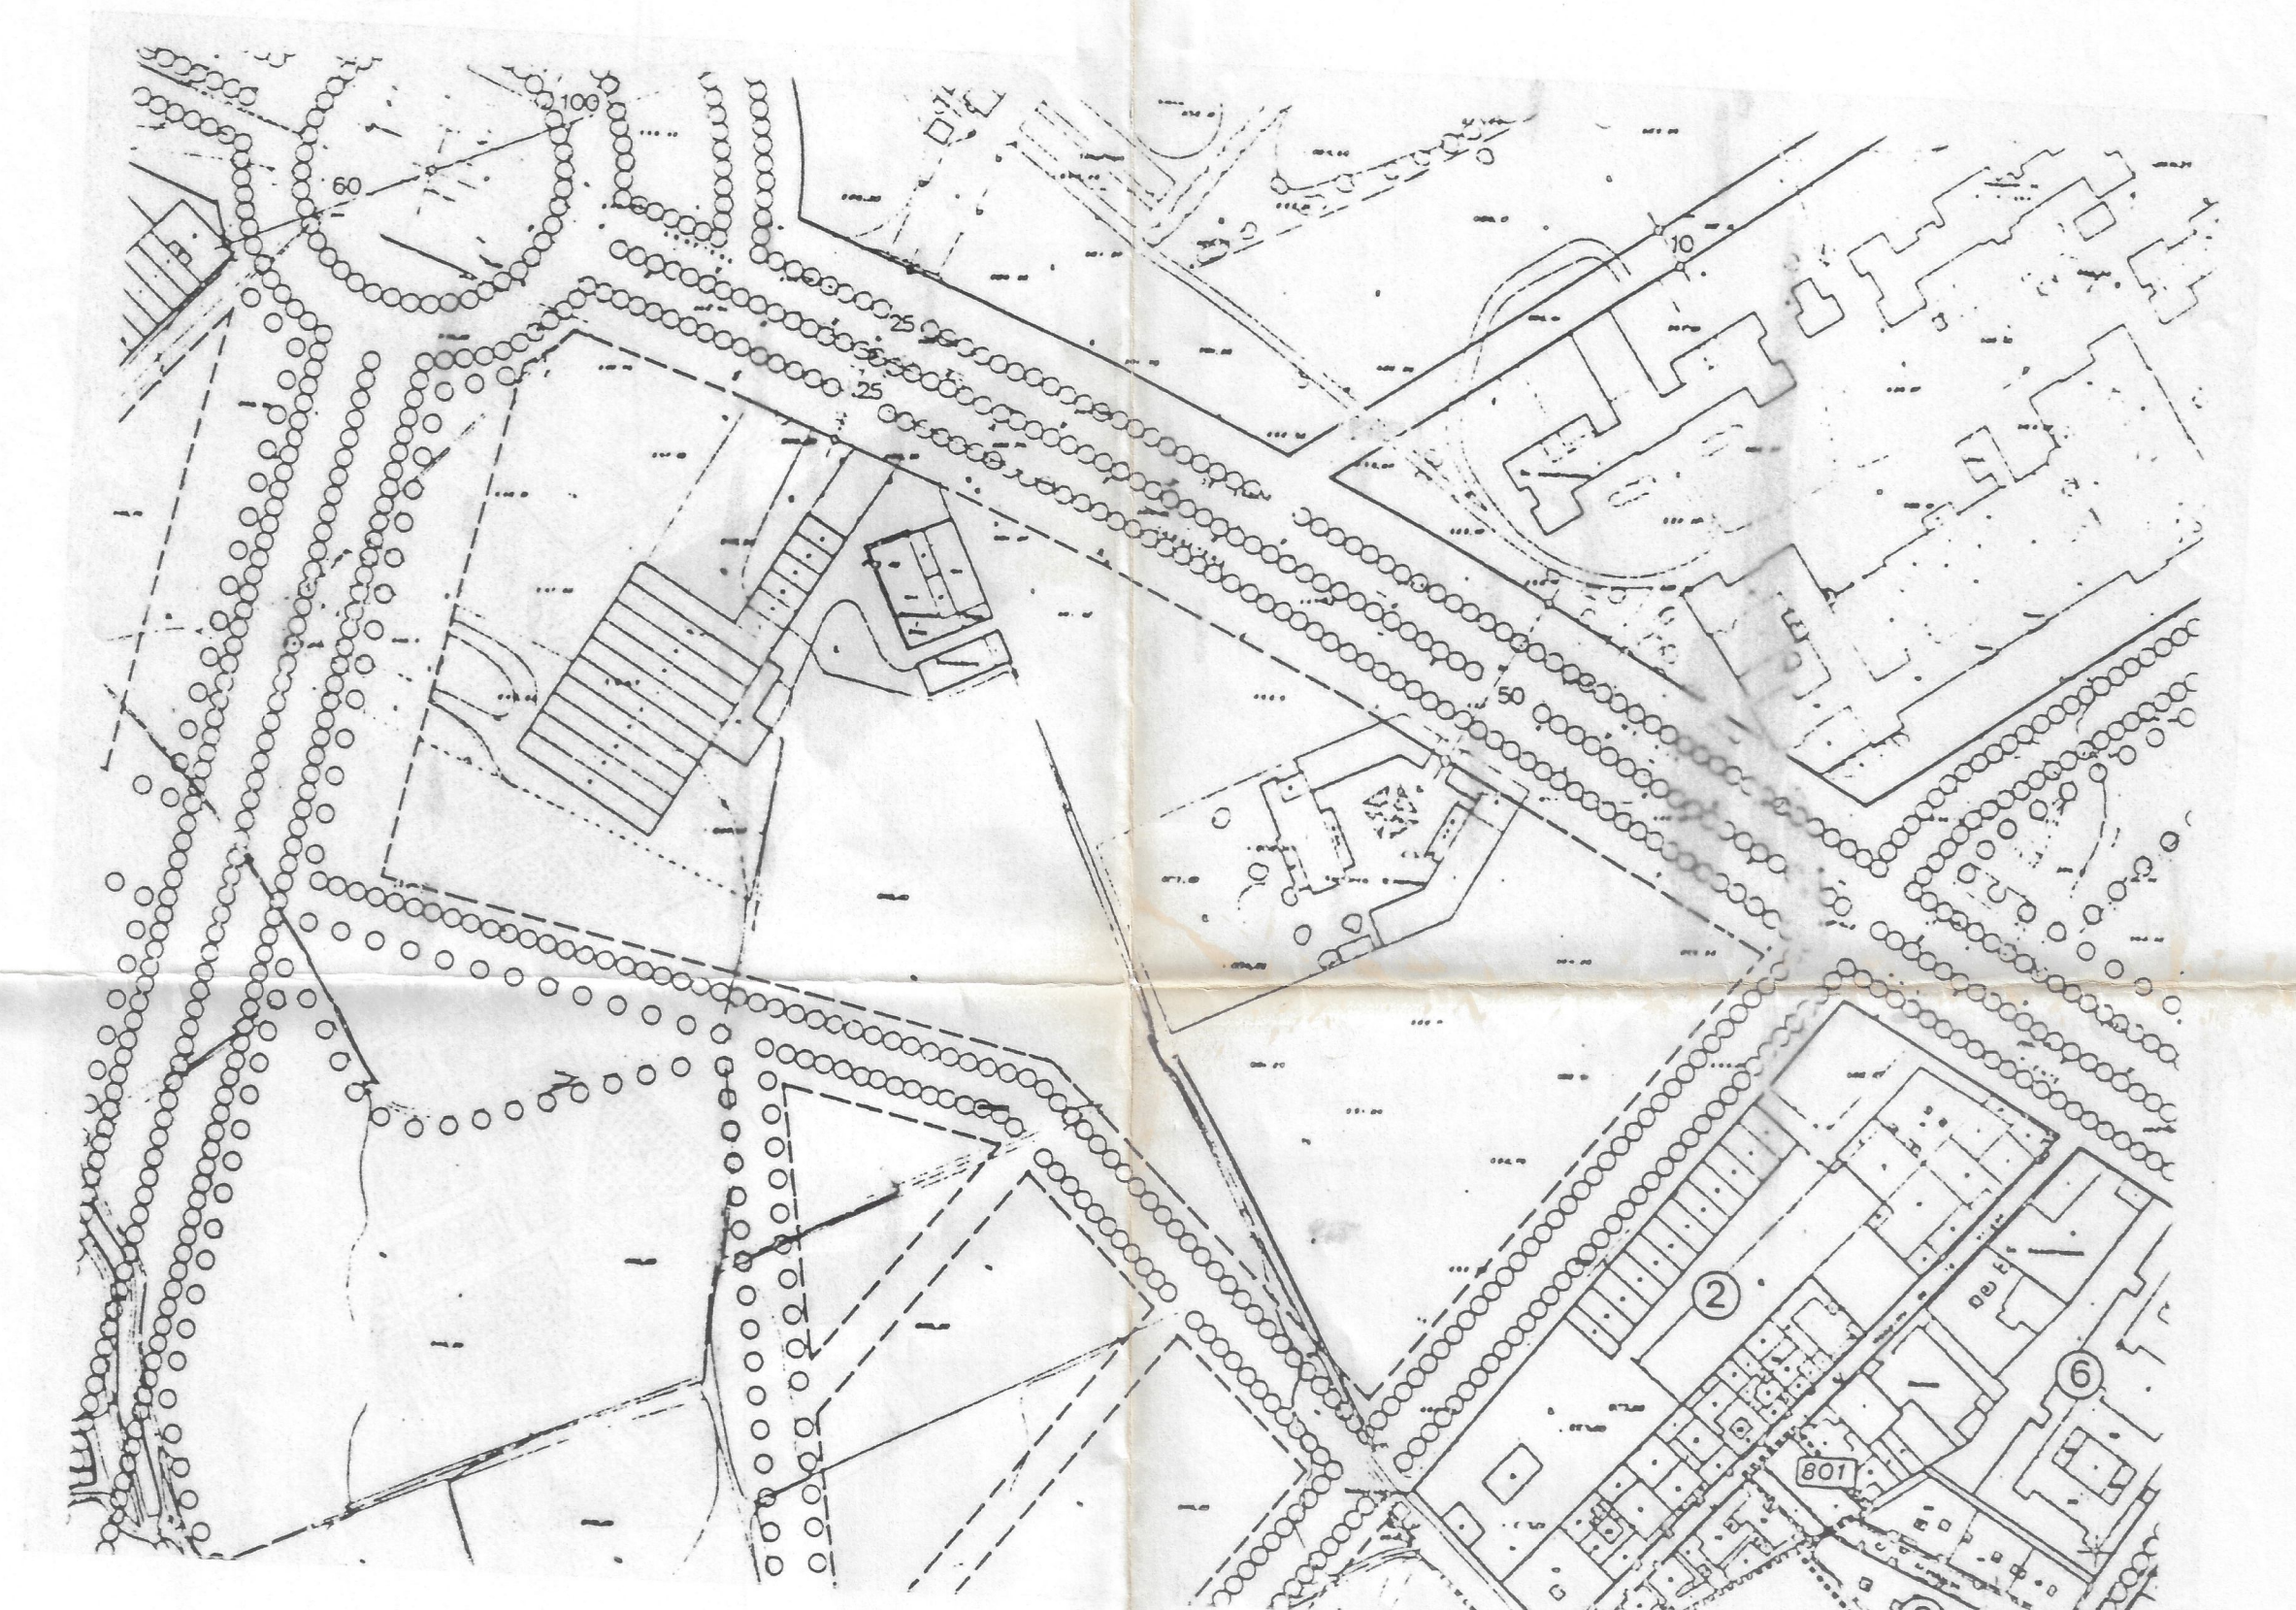

SITUACIÓN SEGÚN ALIENACIONES Y RESALTES

ESCALA 1:2000

Aprobado por el Excmo. Ayuntmto. Pleno  
en sesión de 7 MAYO 1999  
Ayuntamiento de Granada  
SECRETARIO GENERAL  
El Sr. Soria

El Sr. Soria

23 OCT. 1998



|   |  |                       |  |                                     |  |
|---|--|-----------------------|--|-------------------------------------|--|
| El Visado del presente documento se acompaña de informe de memoria al dorso de la última página de la memoria. |  | JUNTA DE COMPENSACION |  | EMPLAZAMIENTO: SECTOR I-28(GRANADA) |  |
| PLANO :   |  | SITUACIÓN             |  | NUMERO :                            |  |
| ESCALA :   |  | FECHA :               |  | REF. :                              |  |
| VARIAS   |  | JUN-98                |  | P28-P                               |  |

ISMAEL APARICIO DUQUE  
ARQUITECTO