

CARTOGRAFIA AERIOGRAMA S.A. INTERREGIONAL  
 HOJA Nº 1009-16-9-1 GRANADA  
 1009



**LEYENDA**


AI-2 — AREA DE INTERVENCIÓN

13 — CUATRIENIO-AÑO  
 (EN MEMORIA: AREAS DE INTERVENCIÓN)

Aprobado por el Excmo. Ayuntmto. Pleno  
 en sesión de fecha 28.01.1990  
 EL SECRETARIO GENERAL P.P.  
*J. S. Saiz*

EXCMO AYUNTAMIENTO DE GRANADA-PLAN ESPECIAL DE PROTECCION Y REFORMA INTERIOR

ALBAYZIN de GRANADA

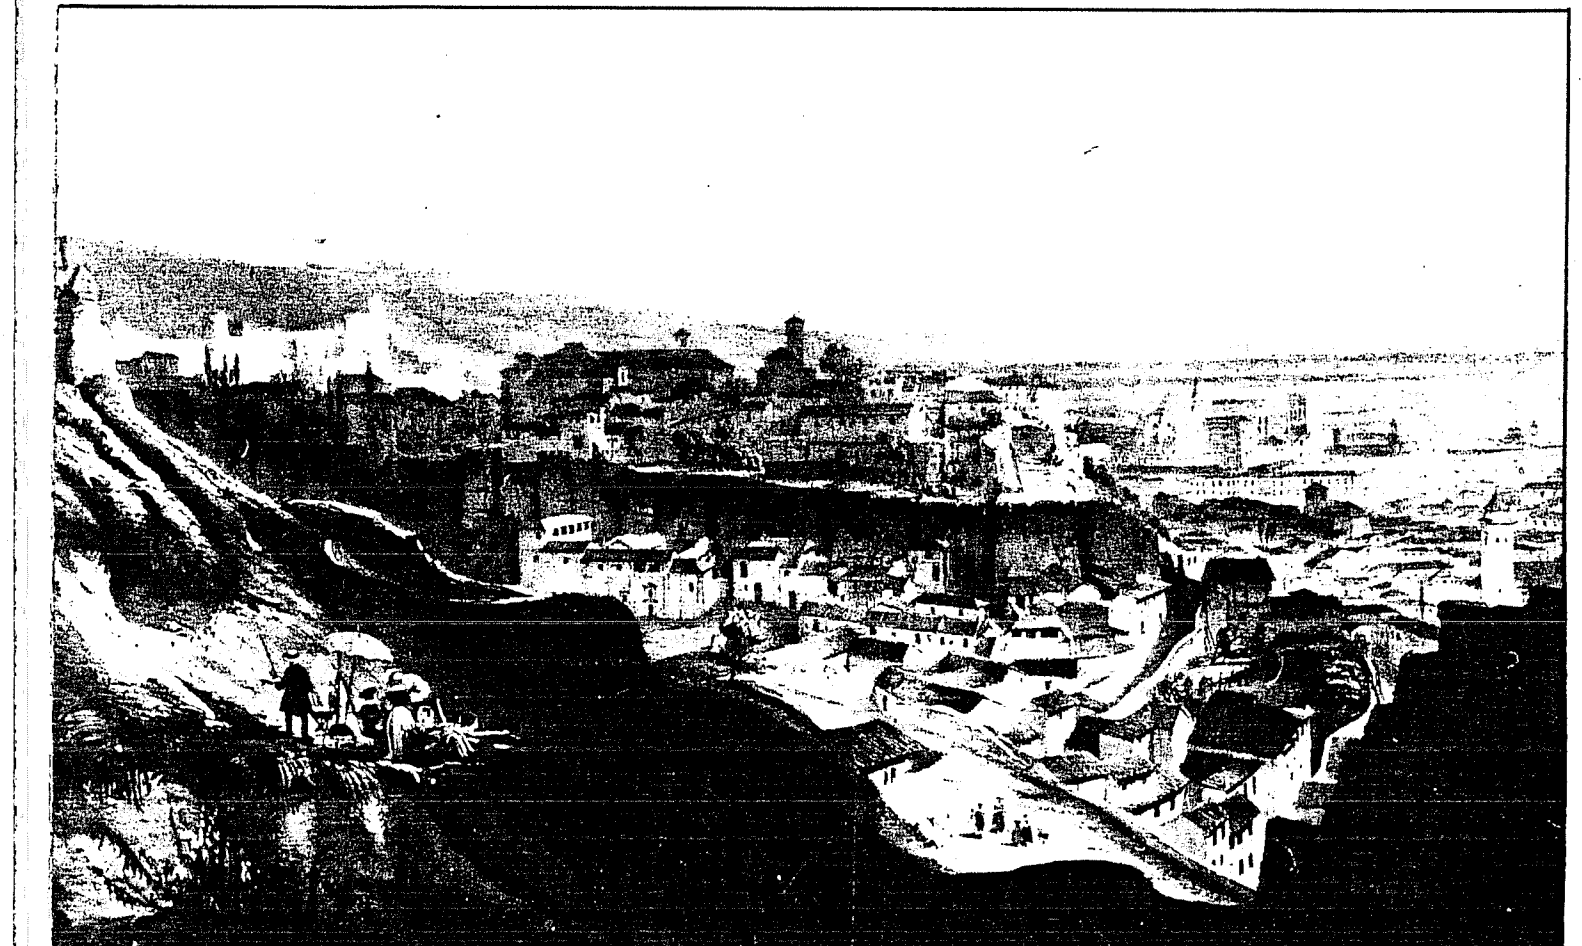

A-8

AREAS DE INTERVENCIÓN  
 PLAN DE ETAPAS  
 ESCALA 1:1000 FOLIA

SISTEMAS URBANOS Y REGIONALES DELTA SUR S.A. SANTIAGO RODRIGUEZ-GIMENO, ARQUITECTO





LEYENDA

AI-2 AREA DE INTERVENCION


13 CUATRIENIO-AÑO  
(EN MEMORIA : AREAS DE INTERVENCION)

EXCMO AYUNTAMIENTO DE GRANADA-PLAN ESPECIAL DE PROTECCION Y REFORMA INTERIOR

Aprobado por el Pleno Ayuntamiento, Pleno en sesión de Granada el día 28 DIC. 1990

*Alvarez*

ALBAYZIN de GRANADA

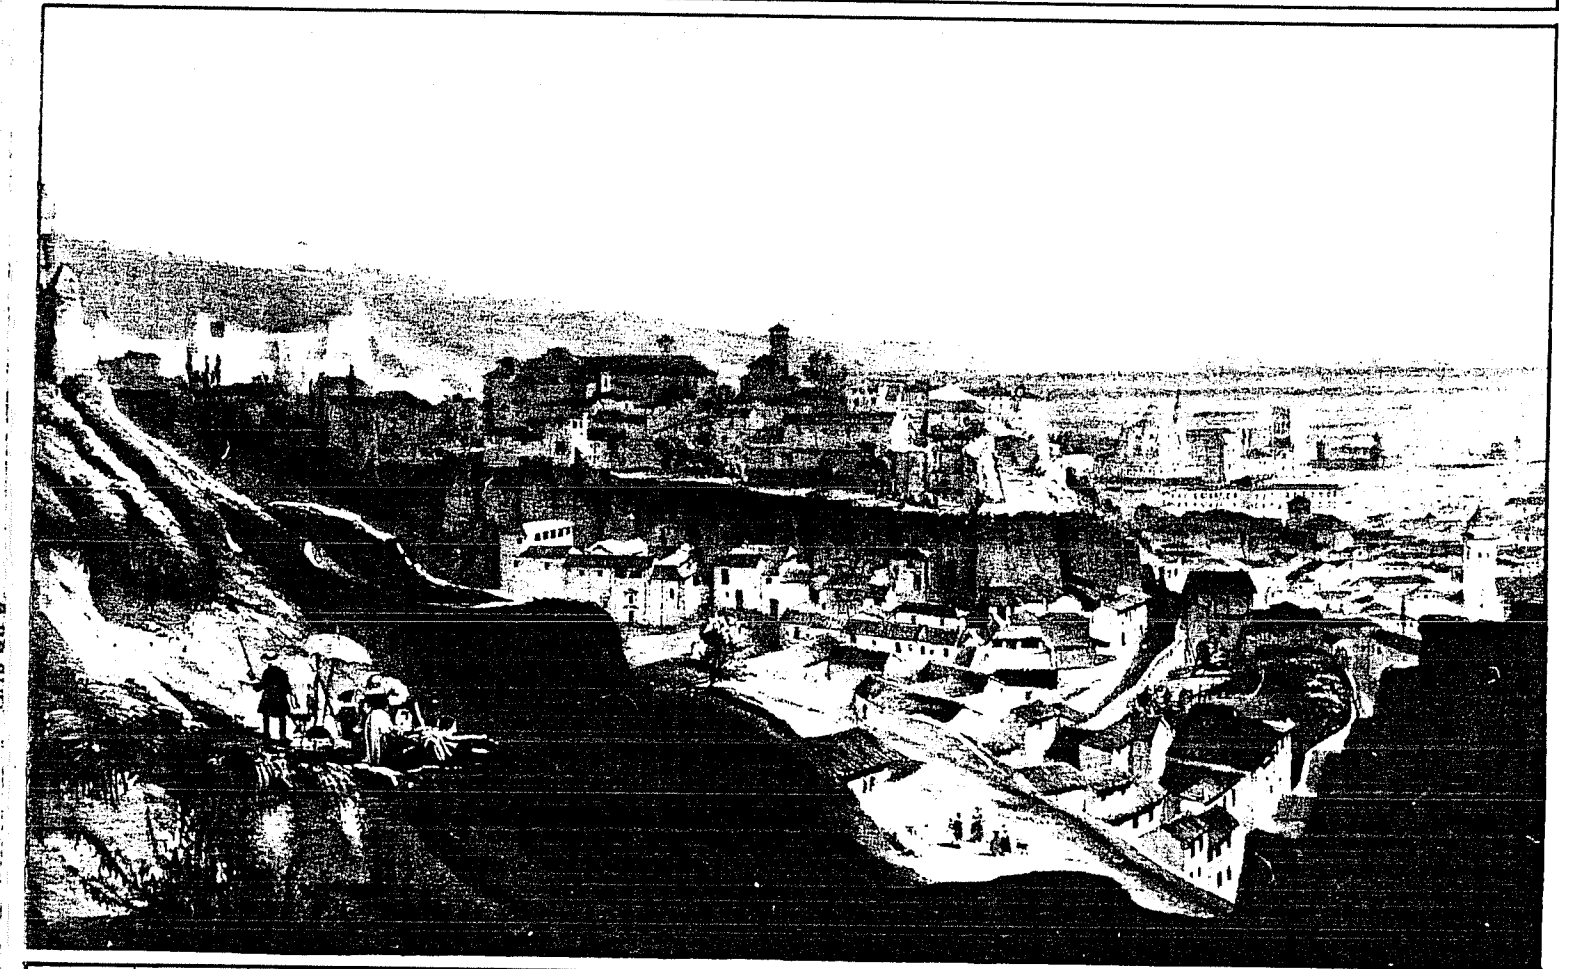

A-8

AREAS DE INTERVENCION  
PLAN DE ETAPAS  
ESCALA 1/1000  
FECHA

HOJA Nº 1009-16-13-1  
GRANADA

EXCELENTISIMO AYUNTAMIENTO DE GRANADA

SISTEMAS URBANOS Y REGIONALES DELTA SUR S.A. SANTIAGO DOMÍNGUEZ GIMENO ARQUITECTOS





HOJA Nº 1009-16-9-4 GRANADA  
 AEROFOTOGRAFIA AEROPUR S.A.  
 PROYECTO Nº 1009-16-9-4  
 ESCALA 1:1000  
 FECHA 1982  
 MAPA Nº 1009-16-9-4  
 FECHA 1982

**LEYENDA**

AI-2 **AREA DE INTERVENCION**

13 **CUATRIENIO-AÑO (EN MEMORIA: AREAS DE INTERVENCION)**

EXCMO AYUNTAMIENTO DE GRANADA-PLAN ESPECIAL DE PROTECCION Y REFORMA INTERIOR

**ALBAYZIN de GRANADA**



(5) **A-8**  
-4-

**AREAS DE INTERVENCION PLAN DE ETAPAS**  
ESCALA 1:1000 FLCHA

EXCELENTISIMO AYUNTAMIENTO DE GRANADA  
SISTEMAS URBANOS Y REGIONALES DELTA SUR S.A.  
SANTIAGO RODRIGUEZ-GIMENO, ARQUITECTO



CARTOGRAFIA AEROGRAFICA S.A.  
PROYECTO DE PLAN ESPECIAL DE INTERVENCIONES  
MAR 1982  
REV. 14 JUNIO  
REV. 15 FEBRERO  
REV. 16 MAR 1982

HOJA  
GRANADA  
M-100-100-100




LEYENDA

- AI-2 AREA DE INTERVENCION
- 13 CUATRIENIO-AÑO (EN MEMORIA: AREAS DE INTERVENCION)

EXCMO AYUNTAMIENTO DE GRANADA-PLAN ESPECIAL DE PROTECCION Y REFORMA INTERIOR

ALBAYZIN de GRANADA

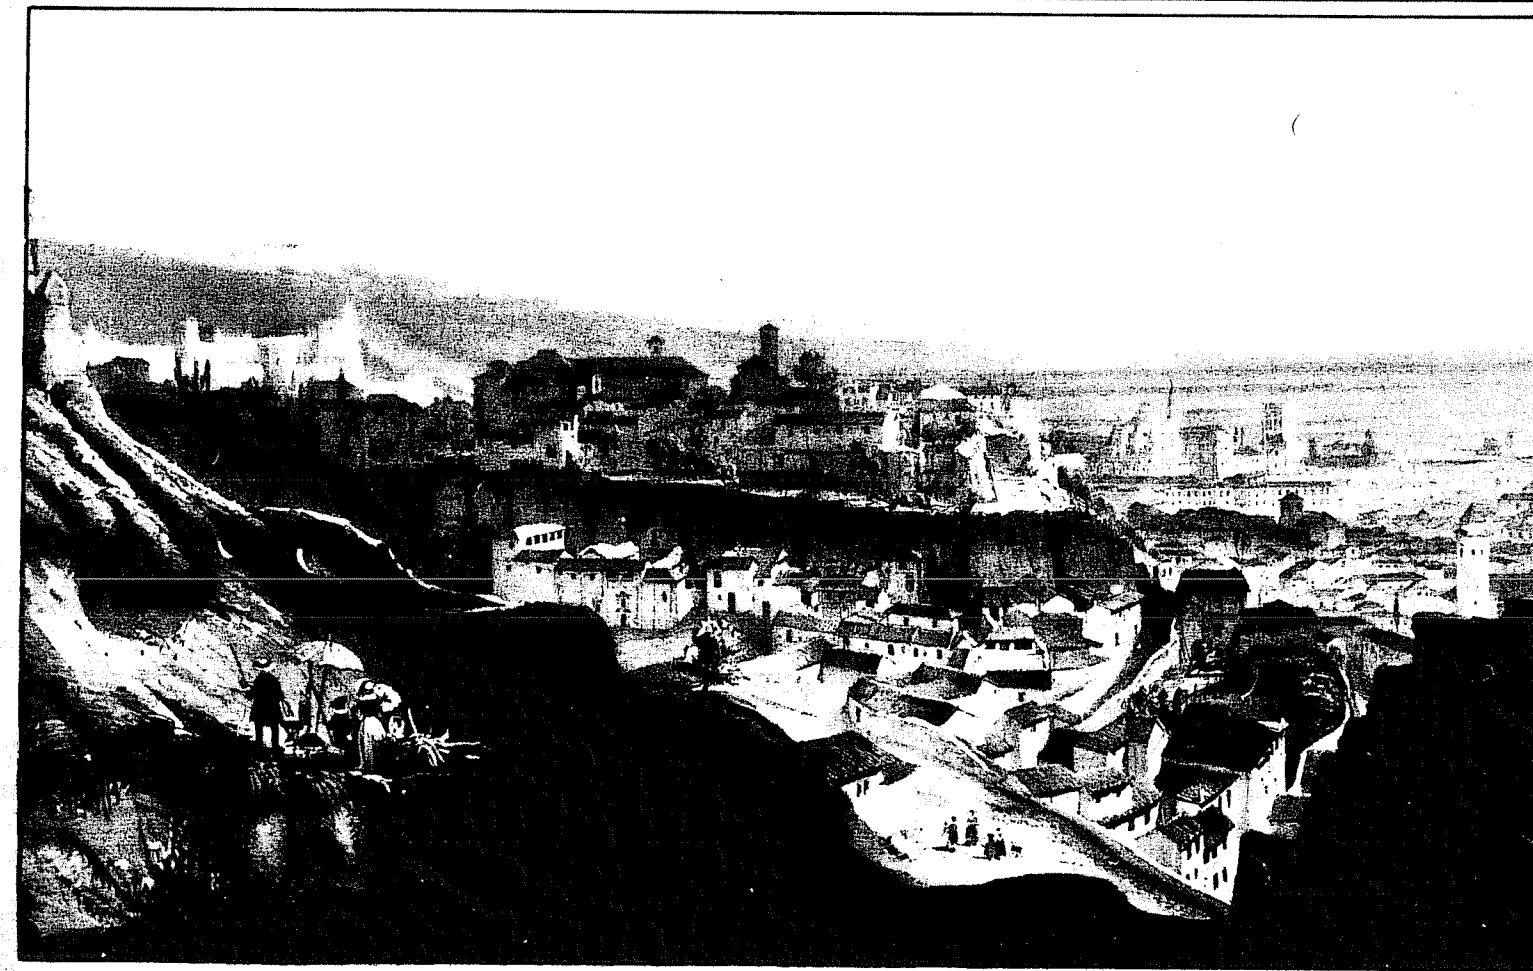

(5)  
A-8  
-3-

AREAS DE INTERVENCION  
PLAN DE ETAPAS  
ESCALA 1:10000 FECHA

SISTEMAS URBANOS Y REGIONALES DELTA SUR S.A.  
SANTIAGO RODRIGUEZ-GIMENO.ARQUITECTO






AYUNTAMIENTO DE GRANADA  
 Aprobado por el Excmo. Ayuntmto. Pleno  
 de fecha de 28 DIC. 1990  
 EL SECRETARIO GENERAL, Sr. D.  
*[Signature]*  
 LEYENDA

AI-2 AREA DE INTERVENCION

13 CUATRIENIO-AÑO  
 (EN MEMORIA: AREAS DE INTERVENCION)

EXCMO AYUNTAMIENTO DE GRANADA-PLAN ESPECIAL DE PROTECCION Y REFORMA INTERIOR

ALBAYZIN de GRANADA

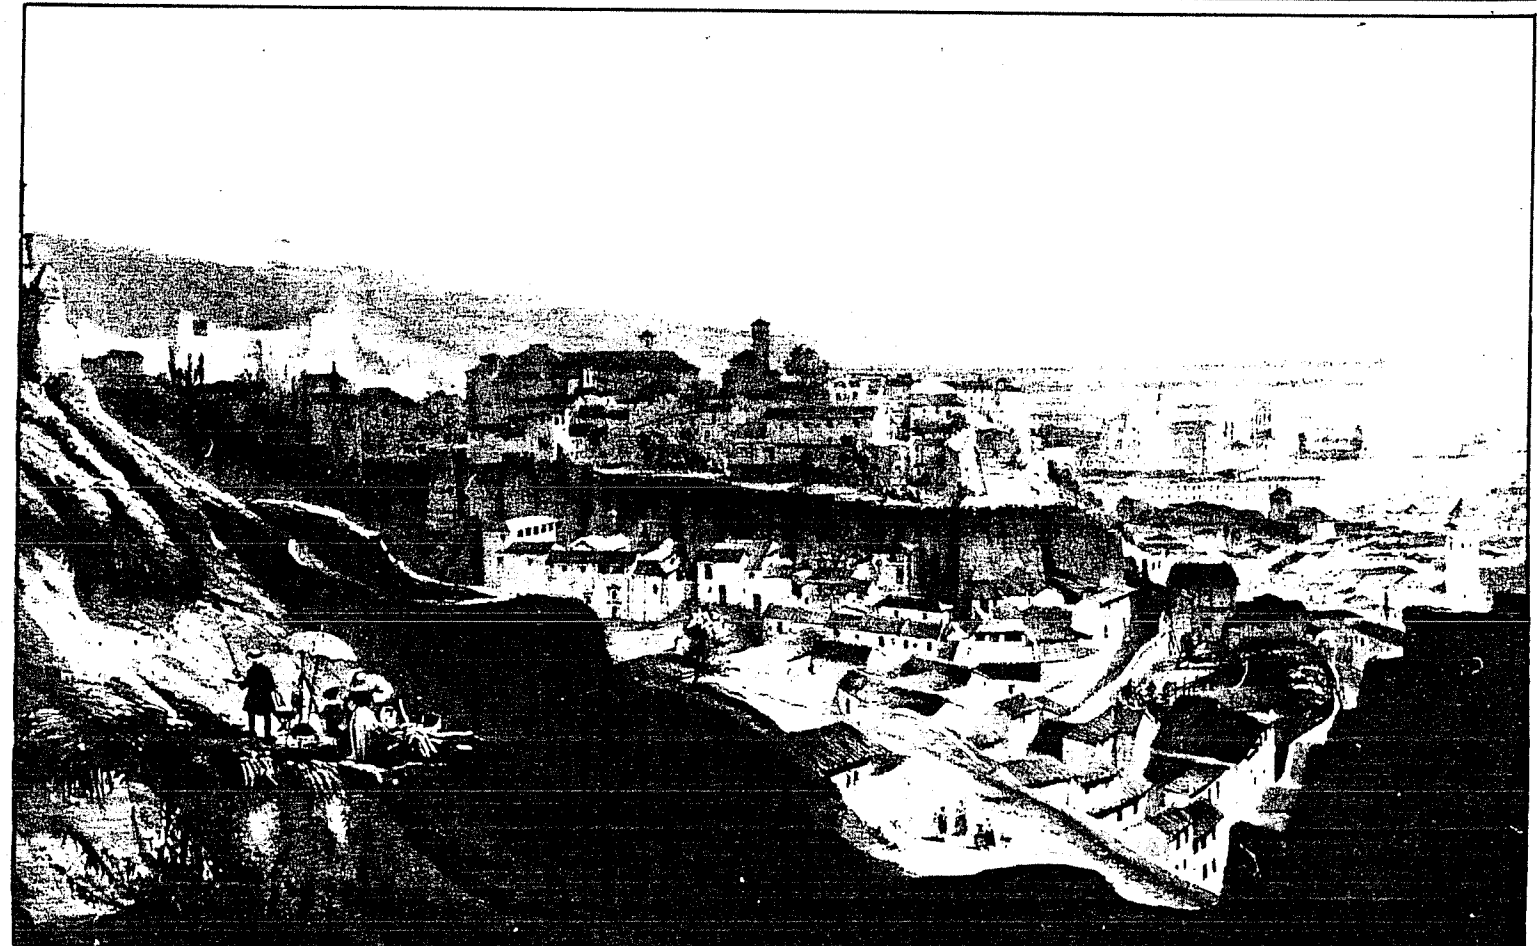

A-8

AREAS DE INTERVENCION  
 PLAN DE ETAPAS  
 ESCALA 1/1000  
 FLCHA

EXCELENTISIMO AYUNTAMIENTO DE GRANADA

SISTEMAS URBANOS Y REGIONALES DELTA SUR S.A. SANTIAGO RODRIGUEZ GIMENO ADRIAN