



ALBAYZIN de GRANADA

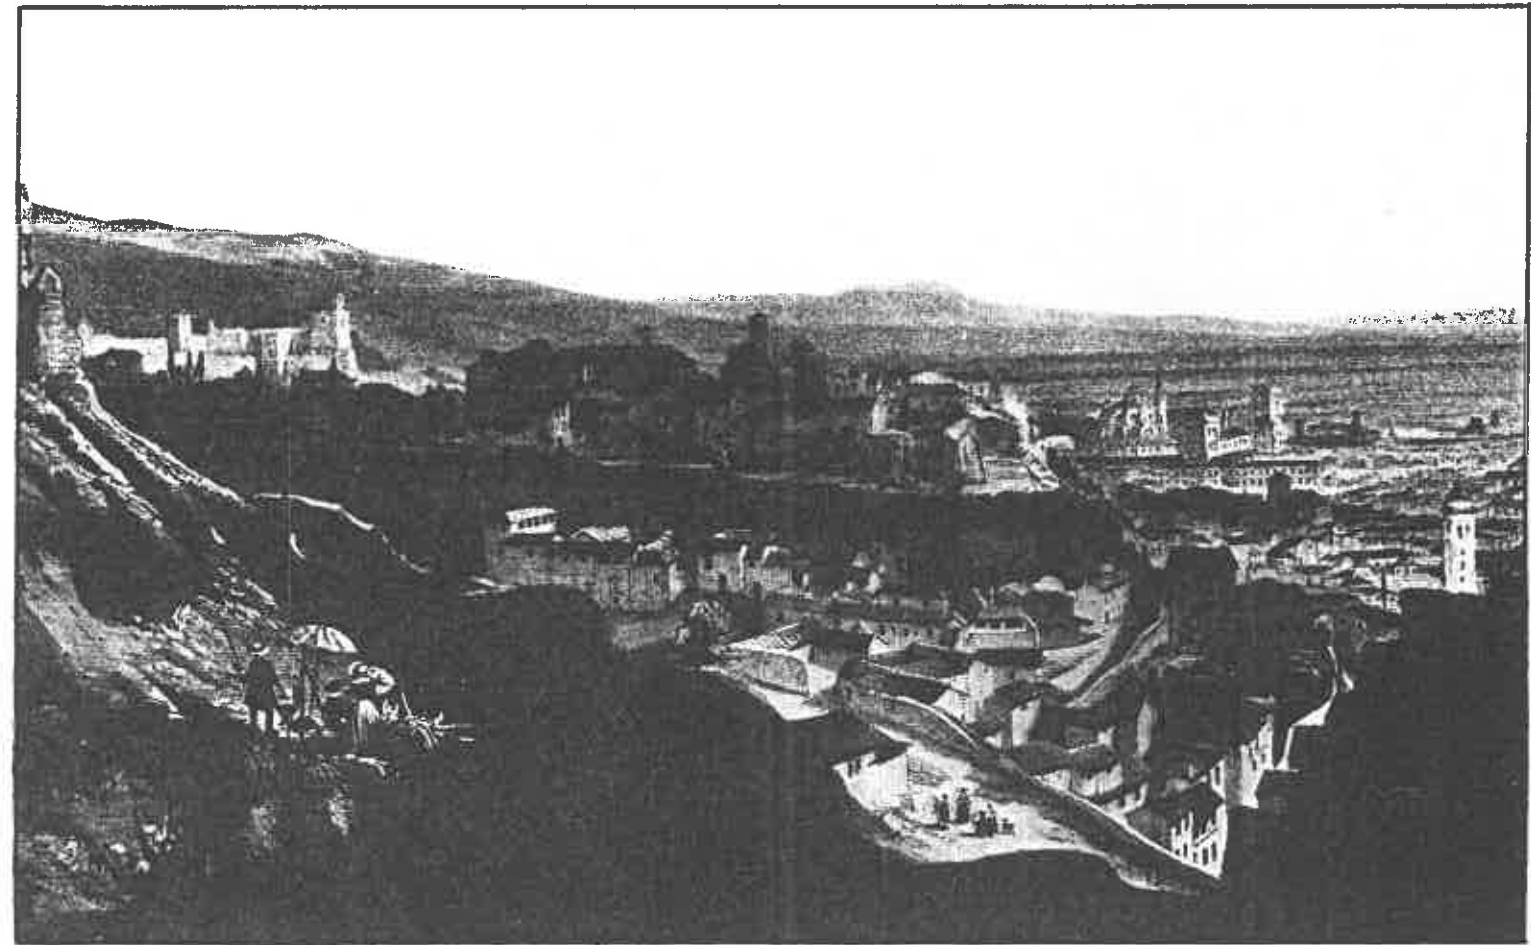


PLANTAS DE EDIFICACION

PLANTAS DE EDIFICIOS

D S M	CALLE	Nº	NOMBRE	N.CAT.	T.REF.	T.FUNC.
1. 4-2-29	23.300	10	C/Calderería Nueva, 10	42	D2	CF2
2. 4-3-12	123.800	7	C/Santisimo, 7	22	C1/D1	Pc
3. 4-3-14	61.400	14	C/Horno del Vidrio, 14	22	C1	Pc
4. 4-3-17	136.100	9	Cuesta de la Victoria, 9	21	CM/C1	Pc
5. 4-4-2	122.400	4	Cuesta de Sta. Inés, 4	21	CM-C1	Pc
6. 4-4-15	122.400	3	C/Zafra, 3	4	C1	Pc
7. 4-4-20	55.100	7	C/Gloria, 7	21	CM	Pc
8. 4-4-20	55.100	11	C/Gloria, 11	21	CM	Pc
9. 4-4-20	139.600	6	C/Zafra, 6	21	CM	Pc
10. 4-4-20	139.600	8	C/Zafra, 8	22	CM.C1	Pc
11. 4-4-20	139.600	10	C/Zafra, 10	22	CM.C1	Pc
12. 4-4-20	139.600	12	C/Zafra, 12	22		
13. 5-1-5	37.000	4	C/Correo Viejo, 4	22	C1	Pc
14. 5-1-6	37.000	1	Plaza Correo Viejo, 1	21	C1-CM	Pc
15. 5-2-2	122.600	7	C/Santa Isabel la Real, 7	21	CM	Pc
16. 5-2-19	129.500	27	C/De la Tiña, 27	21	C1	Pc
17. 5-2-27	115.600	9	Cuesta de San Gregorio, 9	31	RE	CDF2
18. 7-1-11	5.500	14	Cuesta de Alhacaba, 14(58)	31	C1	CDF1
19. 7-2-2	73.500	6	C/Loarte, 6	31	D2	CE2
20. 8-2-12	49.500	5	Placeta de Fátima, 5	12	D1	Pc
21. 8-2-17	224.000	4	Callejón de la Botica, 4	21	C1-CM	Pu
22. 8-2-18	82.700	9	C/Minas del Albayzín, 9	22	CM	Pc
23. 8-2-21	91.000	1	C/Pagés, 1	21	CM	Pu
24. 8-2-22	95.950	5	Placeta de las Pesas, 5	32	FR	UDF
25. 8-2-23	30.900	28	C/Ceniceros, 28	22	CM	Pc
26. 8-3-8	29.200	3	Plaza de los Castilla, 3	22	D1-CM	Pc
27. 8-3-17	113.400	24	C/Buenaventura, 24	22	D1	Pc
28. 8-3-27	118.100	27	C/San Luis, 27	21	D1/CM	
29. 8-5-7	64.200	16	Callejón de Isla, 16	22	D1	UDF
30. 8-5-19	110.900	70	Camino del Sacromonte, 70	-	D2/D3	A3

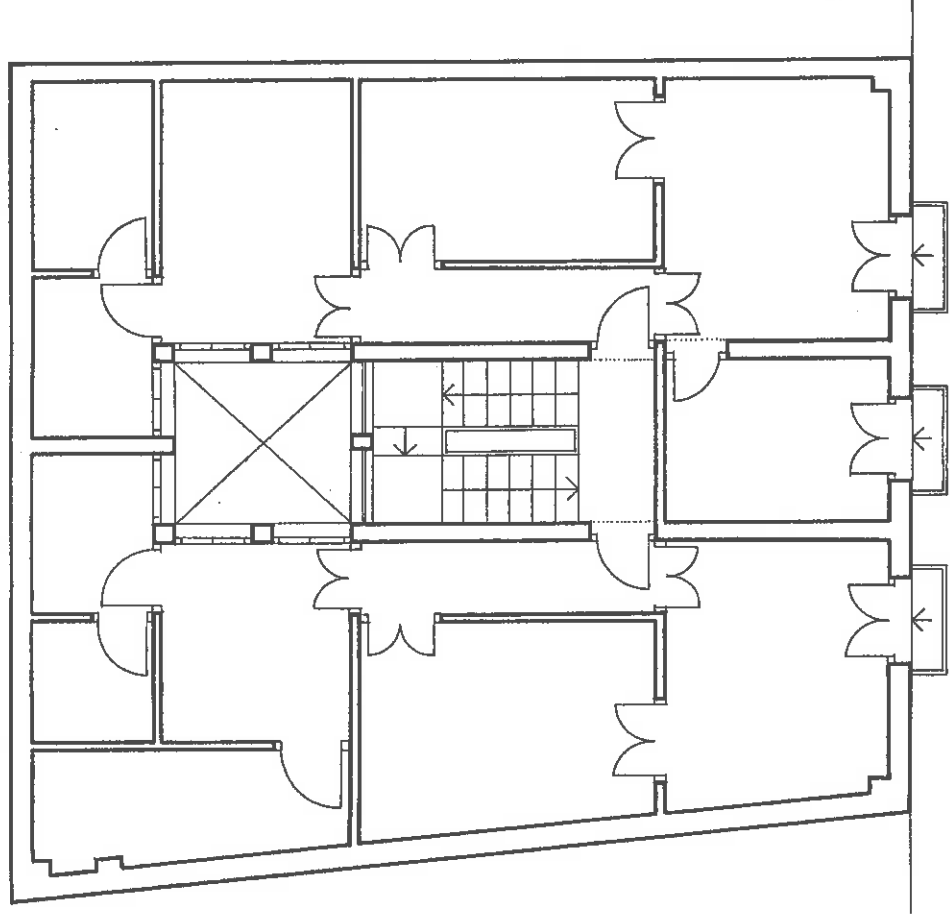

CALLE CALDERERIA NUEVA

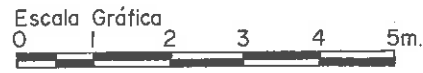


E X C M O A Y U N T A M I E N T O D E G R A N A D A
 P L A N E S P E C I A L D E P R O T E C C I O N Y R E F O R M A I N T E R I O R
 A L B A Y Z I N D E G R A N A D A

TIPO DE EDIFICACION	
DIRECCION	CALLE CALDERERIA NUEVA, 10
	ESCALA 1/100

SISTEMAS URBANOS Y REGIONALES DELTA SUR S.A. SANTIAGO RODRIGUEZ-GIMENO. ARQUITECTO



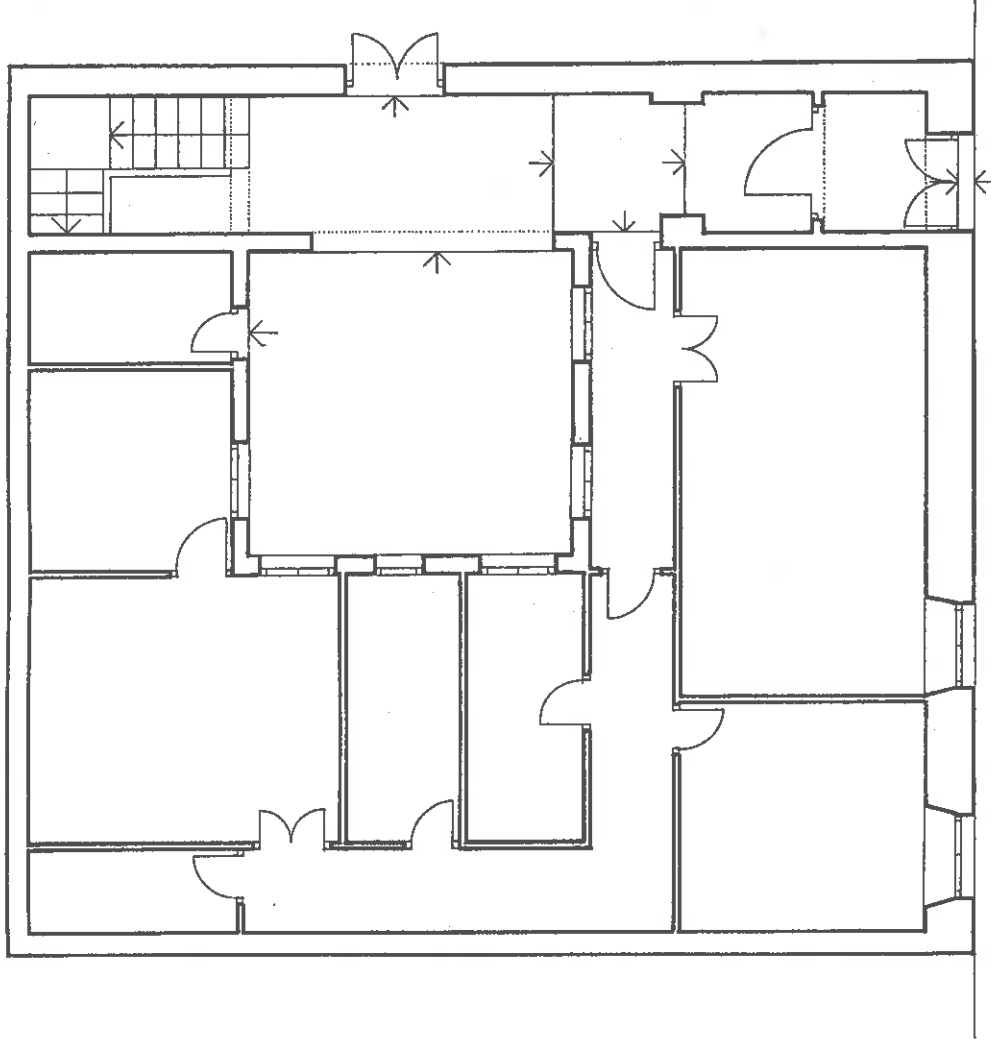

CALLE SANTISIMO



E X C M O A Y U N T A M I E N T O D E G R A N A D A
 P L A N E S P E C I A L D E P R O T E C C I O N Y R E F O R M A I N T E R I O R
 A L B A Y Z I N D E G R A N A D A

TIPO DE EDIFICACION

DIRECCION


CALLE SANTISIMO, 7

ESCALA 1/100

SISTEMAS URBANOS Y REGIONALES DELTA SUR S.A.

SANTIAGO RODRIGUEZ-GIMENO. ARQUITECTO




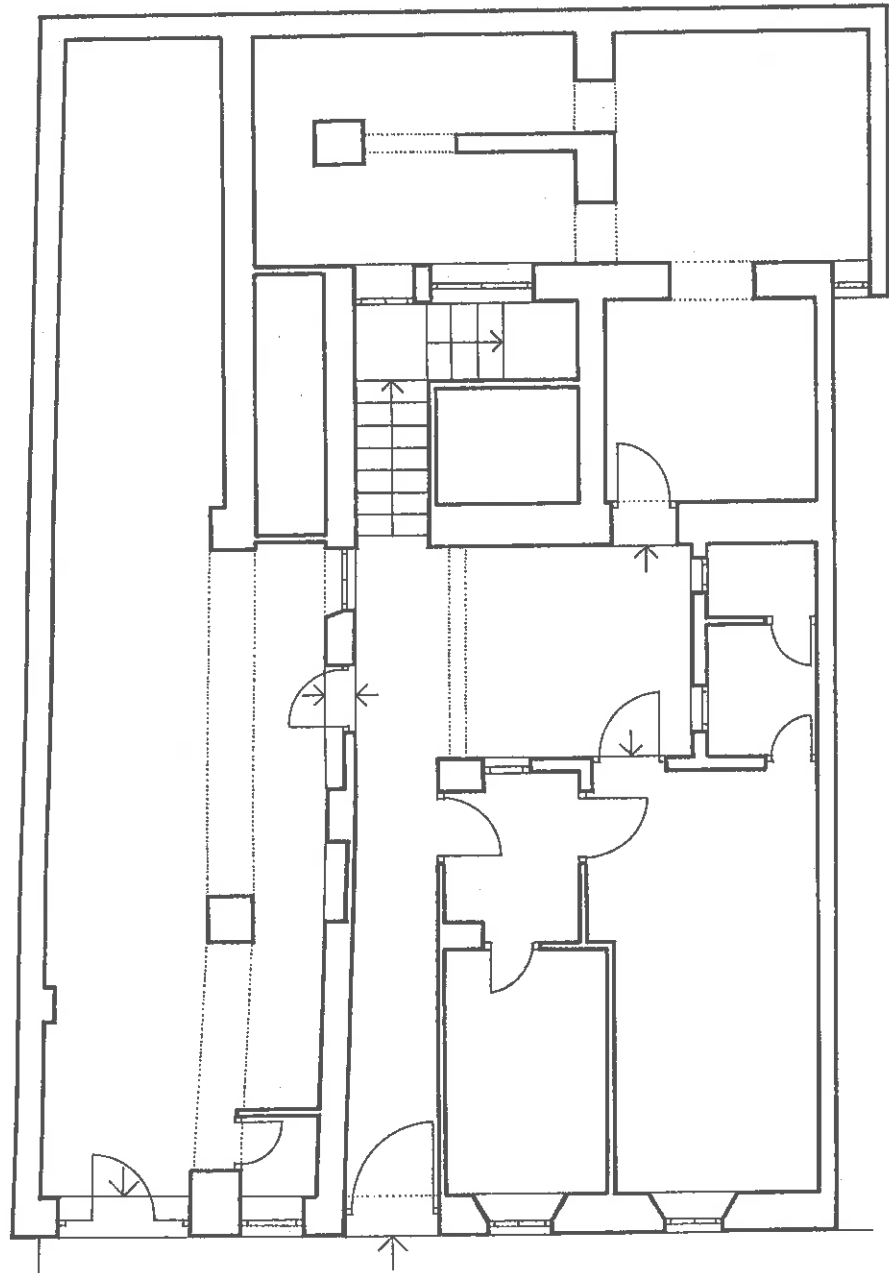

CALLE HORNO DEL VIDRIO




EXCMO AYUNTAMIENTO DE GRANADA
 PLAN ESPECIAL DE PROTECCION Y REFORMA INTERIOR
 ALBAYZIN DE GRANADA

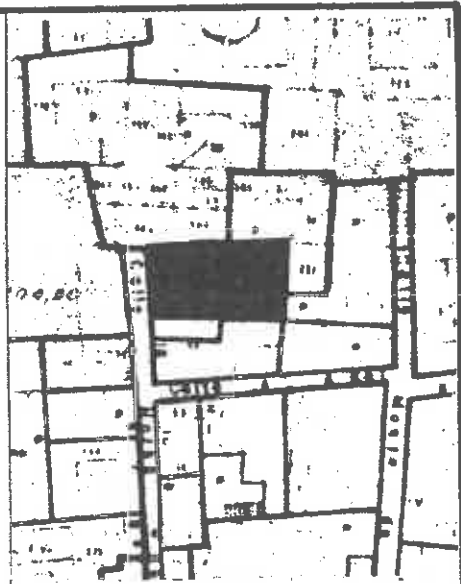

TIPO DE EDIFICACION	
DIRECCION	CALLE HORNO DEL VIDRIO, 14
ESCALA	1/100

SISTEMAS URBANOS Y REGIONALES DELTA SUR S.A. SANTIAGO RODRIGUEZ-GIMENO, ARQUITECTO

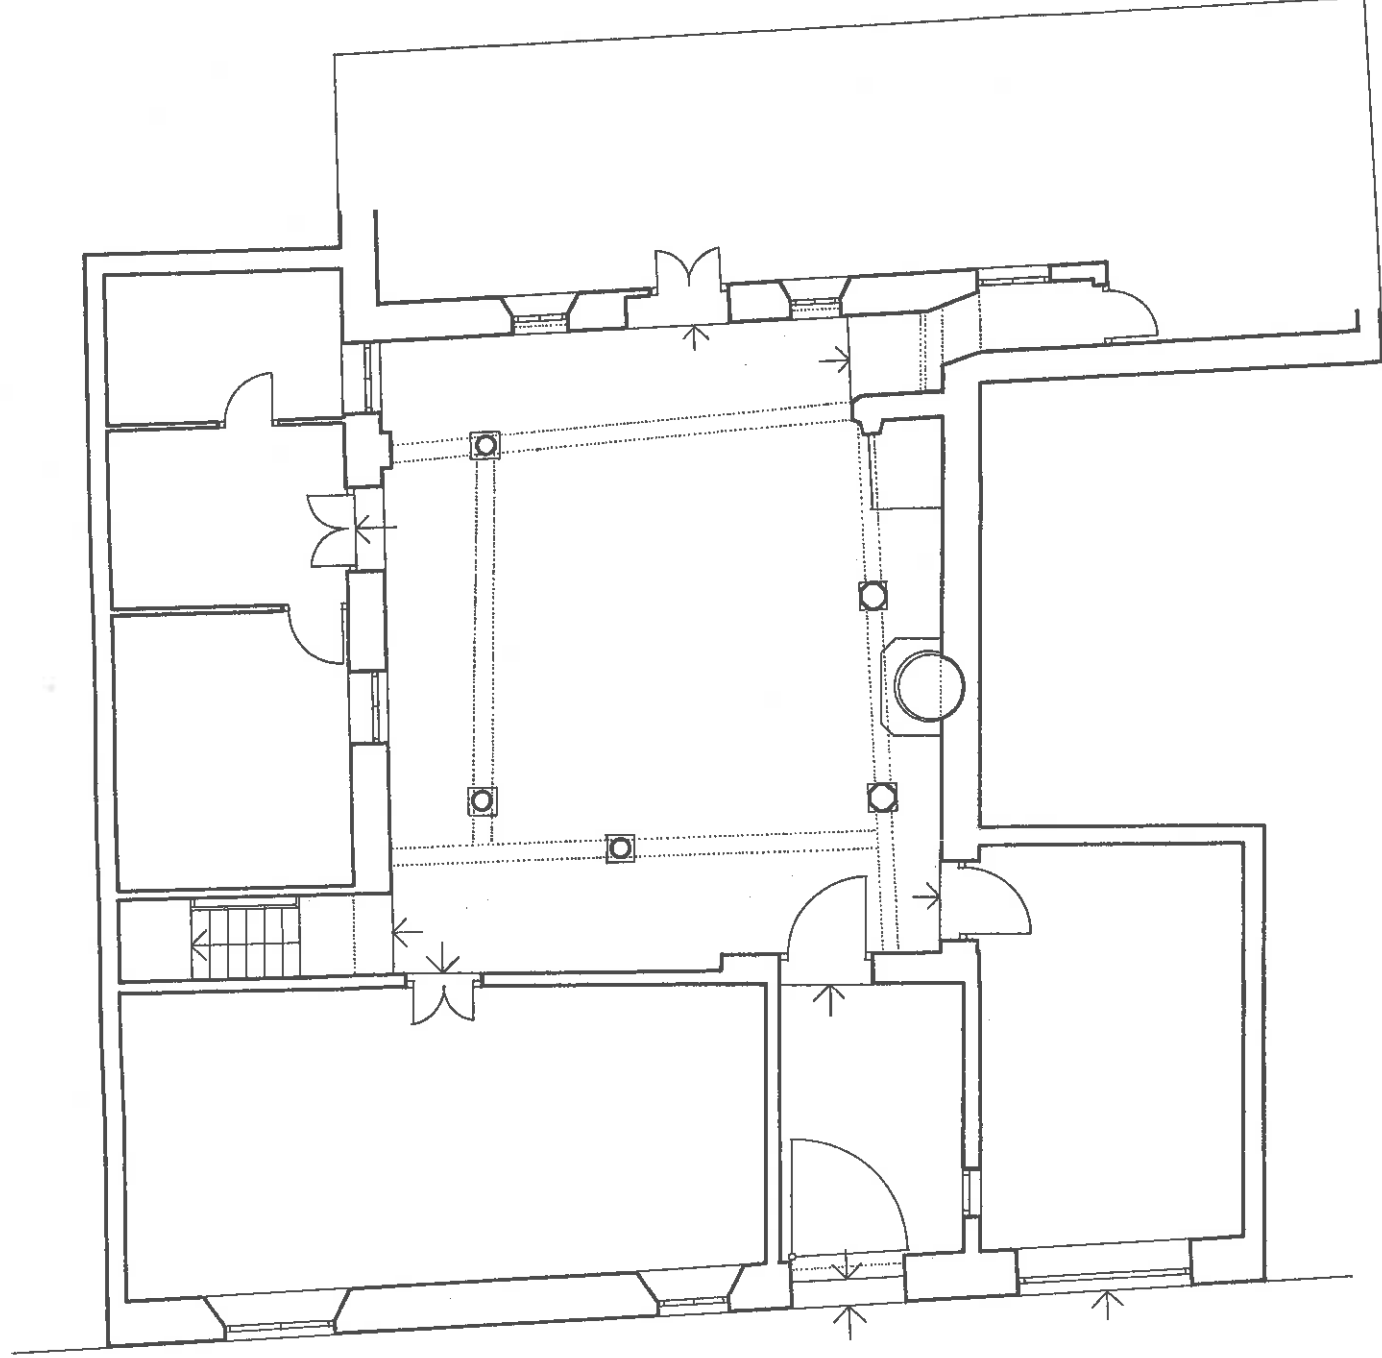

CUESTA DE LA VICTORIA




EXCMO AYUNTAMIENTO DE GRANADA
 PLAN ESPECIAL DE PROTECCION Y REFORMA INTERIOR
 ALBAYZIN DE GRANADA

TIPO DE EDIFICACION	
DIRECCION	CUESTA DE LA VICTORIA, 9
ESCALA	1/100

SISTEMAS URBANOS Y REGIONALES DELTA SUR S.A. SANTIAGO RODRIGUEZ-GIMENO. ARQUITECTO



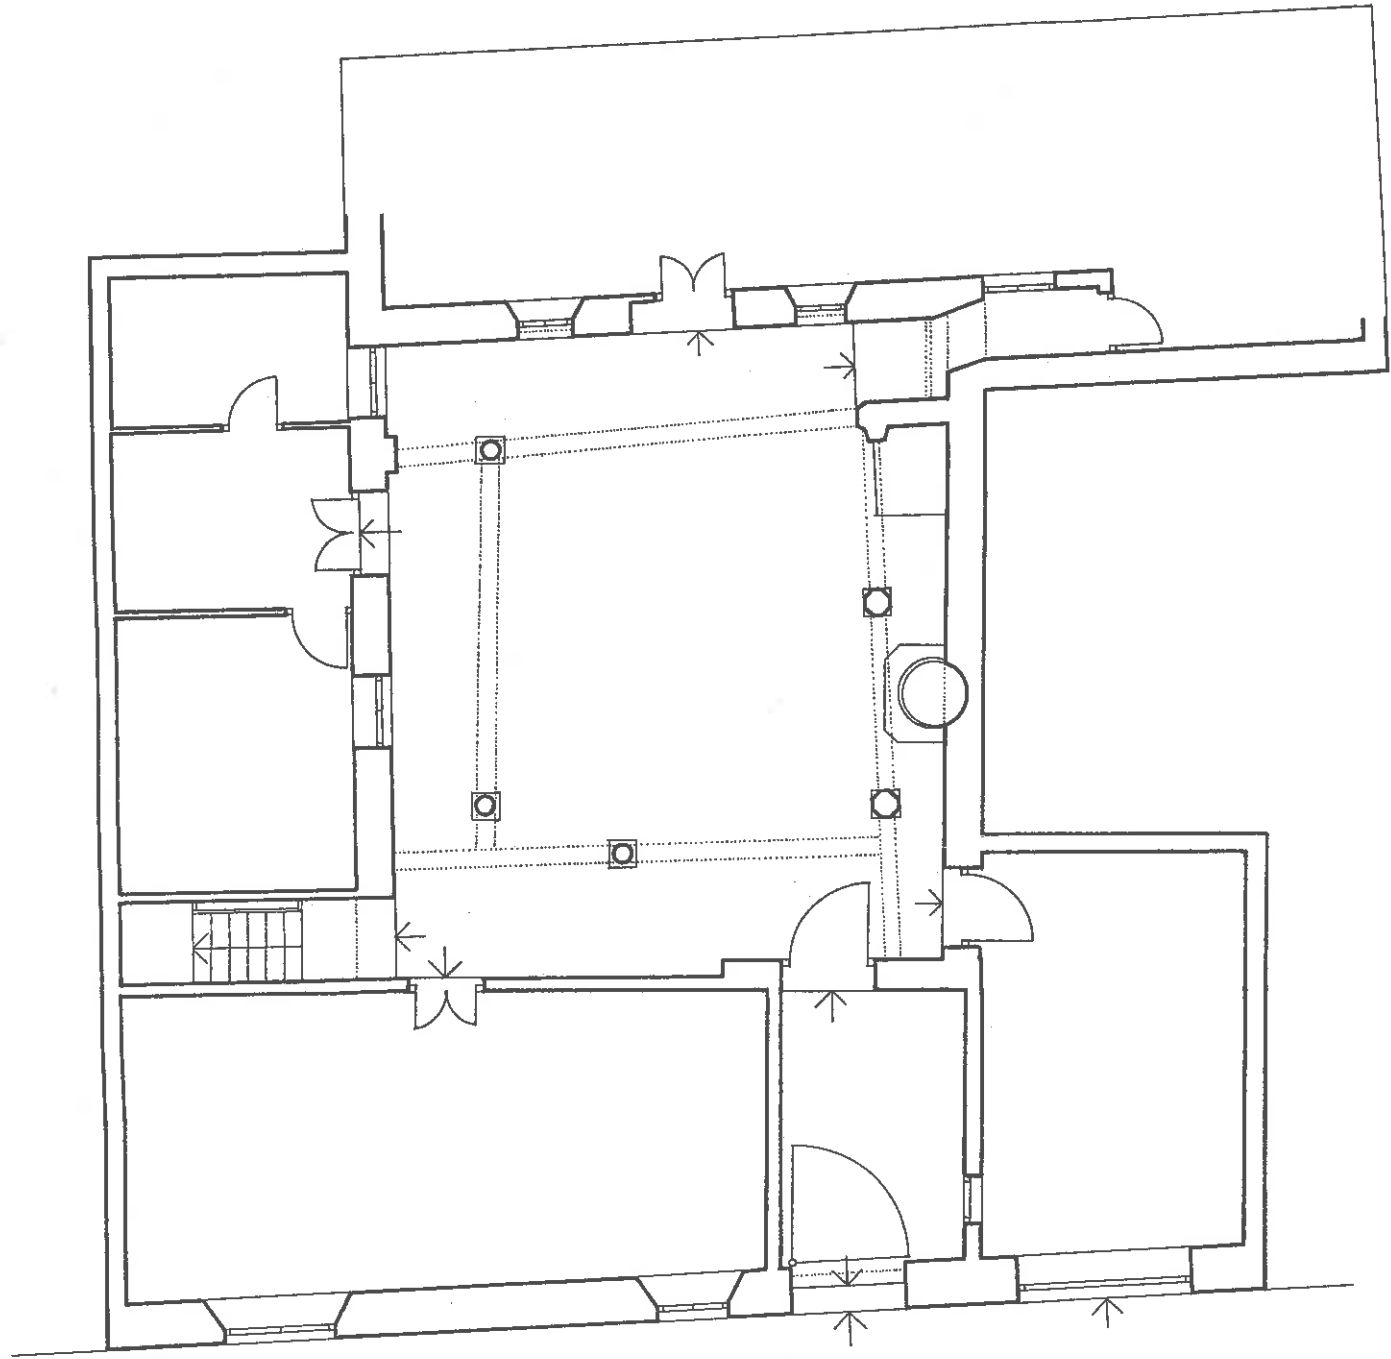

CUESTA DE LA VICTORIA


Escala Gráfica
0 1 2 3 4 5m.

E X C M O A Y U N T A M I E N T O D E G R A N A D A
 P L A N E S P E C I A L D E P R O T E C C I O N Y R E F O R M A I N T E R I O R
 A L B A Y Z I N D E G R A N A D A



TIPO DE EDIFICACION	
DIRECCION	CUESTA DE LA VICTORIA, 9
ESCALA	1/100

SISTEMAS URBANOS Y REGIONALES DELTA SUR S.A. SANTIAGO RODRIGUEZ-GIMENO, ARQUITECTO

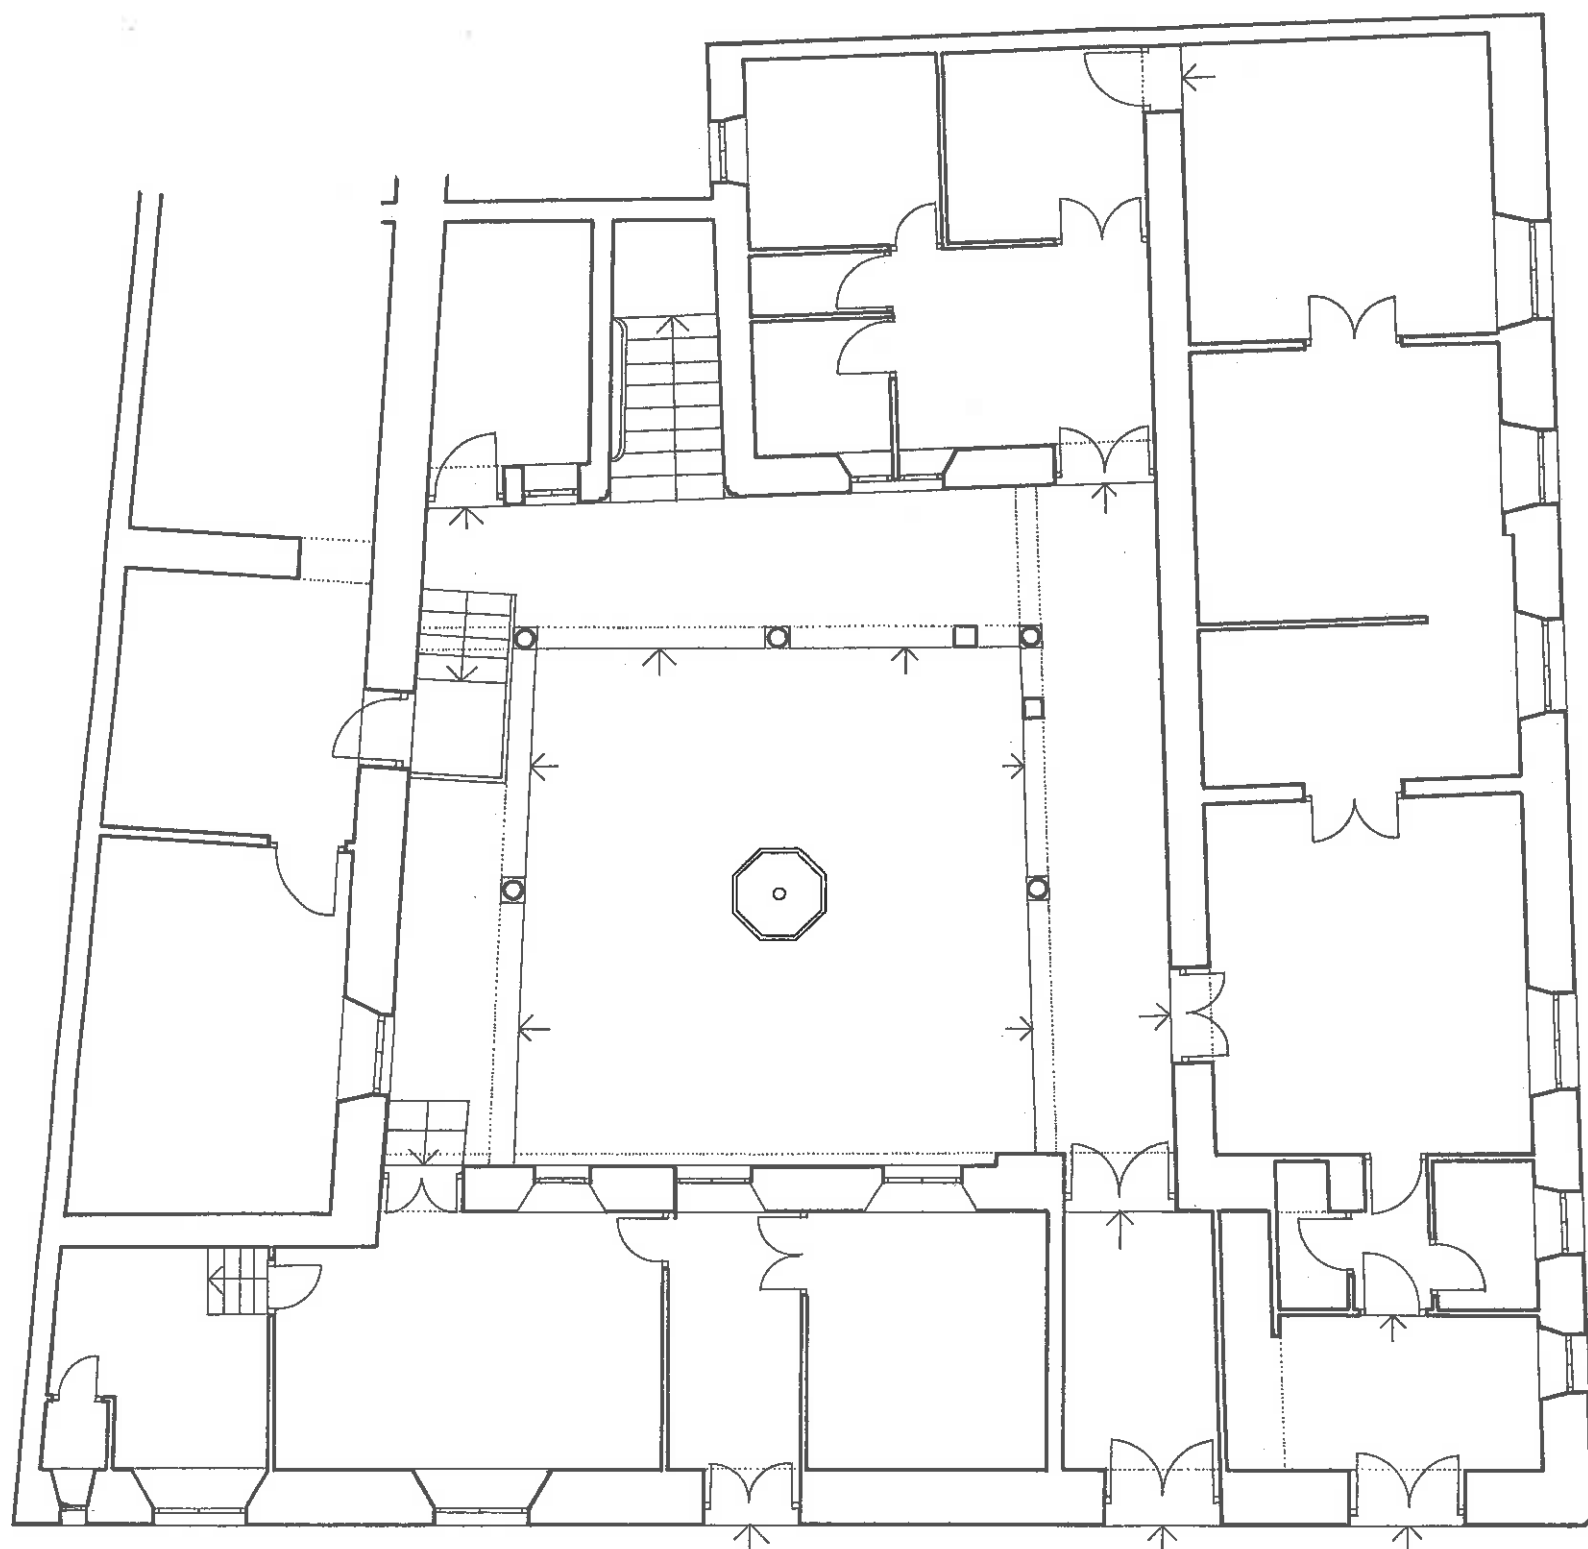

CUESTA DE SANTA INES


COBERTIZO DE SANTA INES





E X C M O A Y U N T A M I E N T O D E G R A N A D A
 P L A N E S P E C I A L D E P R O T E C C I O N Y R E F O R M A I N T E R I O R
 A L B A Y Z I N D E G R A N A D A

TIPO DE EDIFICACION	
DIRECCION	CUESTA DE SANTA INES, 4
	ESCALA 1/100

SISTEMAS URBANOS Y REGIONALES DELTA SUR S.A. SANTIAGO RODRIGUEZ-GIMENO. ARQUITECTO

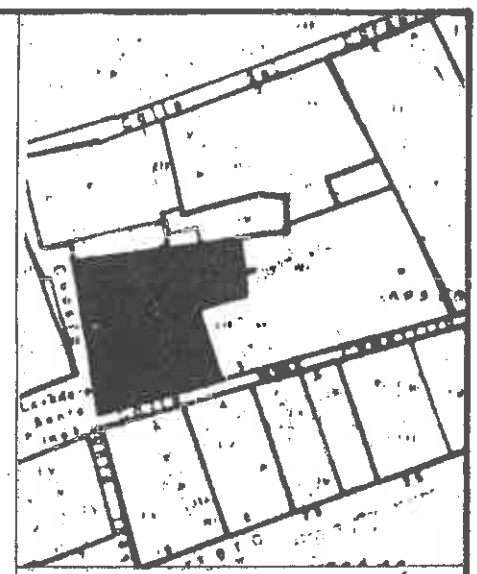


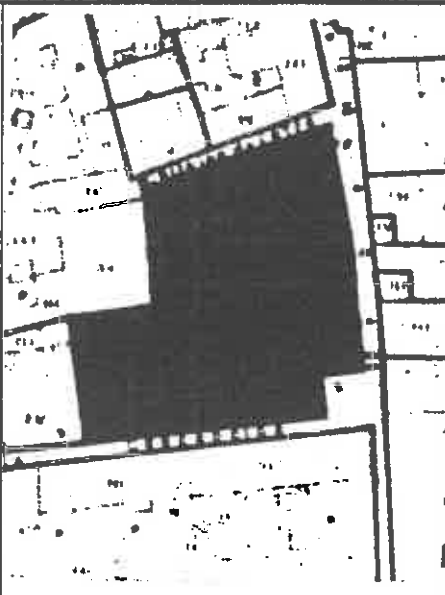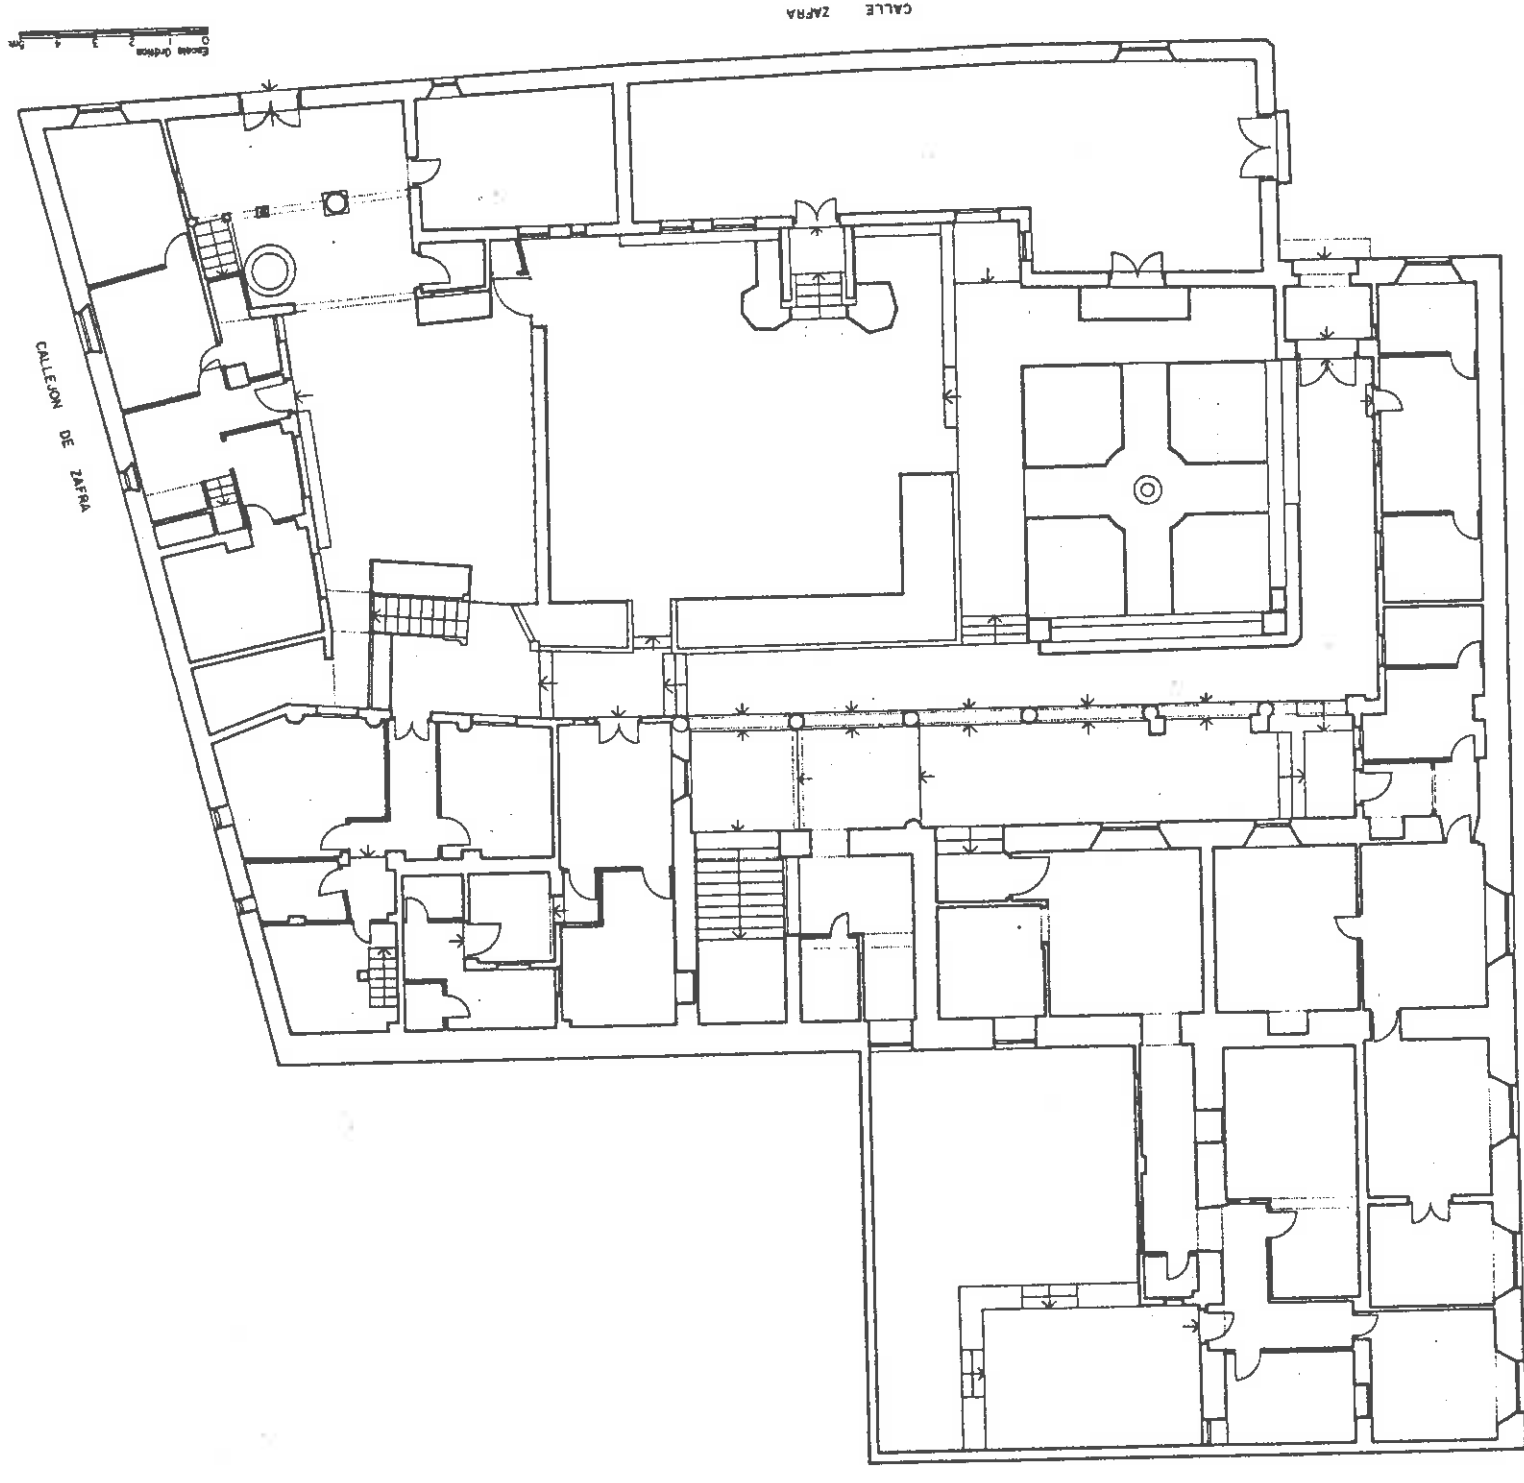

EXCMO AYUNTAMIENTO DE GRANADA
 PLAN ESPECIAL DE PROTECCION Y REFORMA INTERIOR
 ALBAYZIN DE GRANADA

TIPO DE EDIFICACION	
DIRECCION	CALLE ZAFRA, 3
	ESCALA 1/100

SISTEMAS URBANOS Y REGIONALES DELTA SUR S.A. SANTIAGO RODRIGUEZ - GIMENO. ARQUITECTO

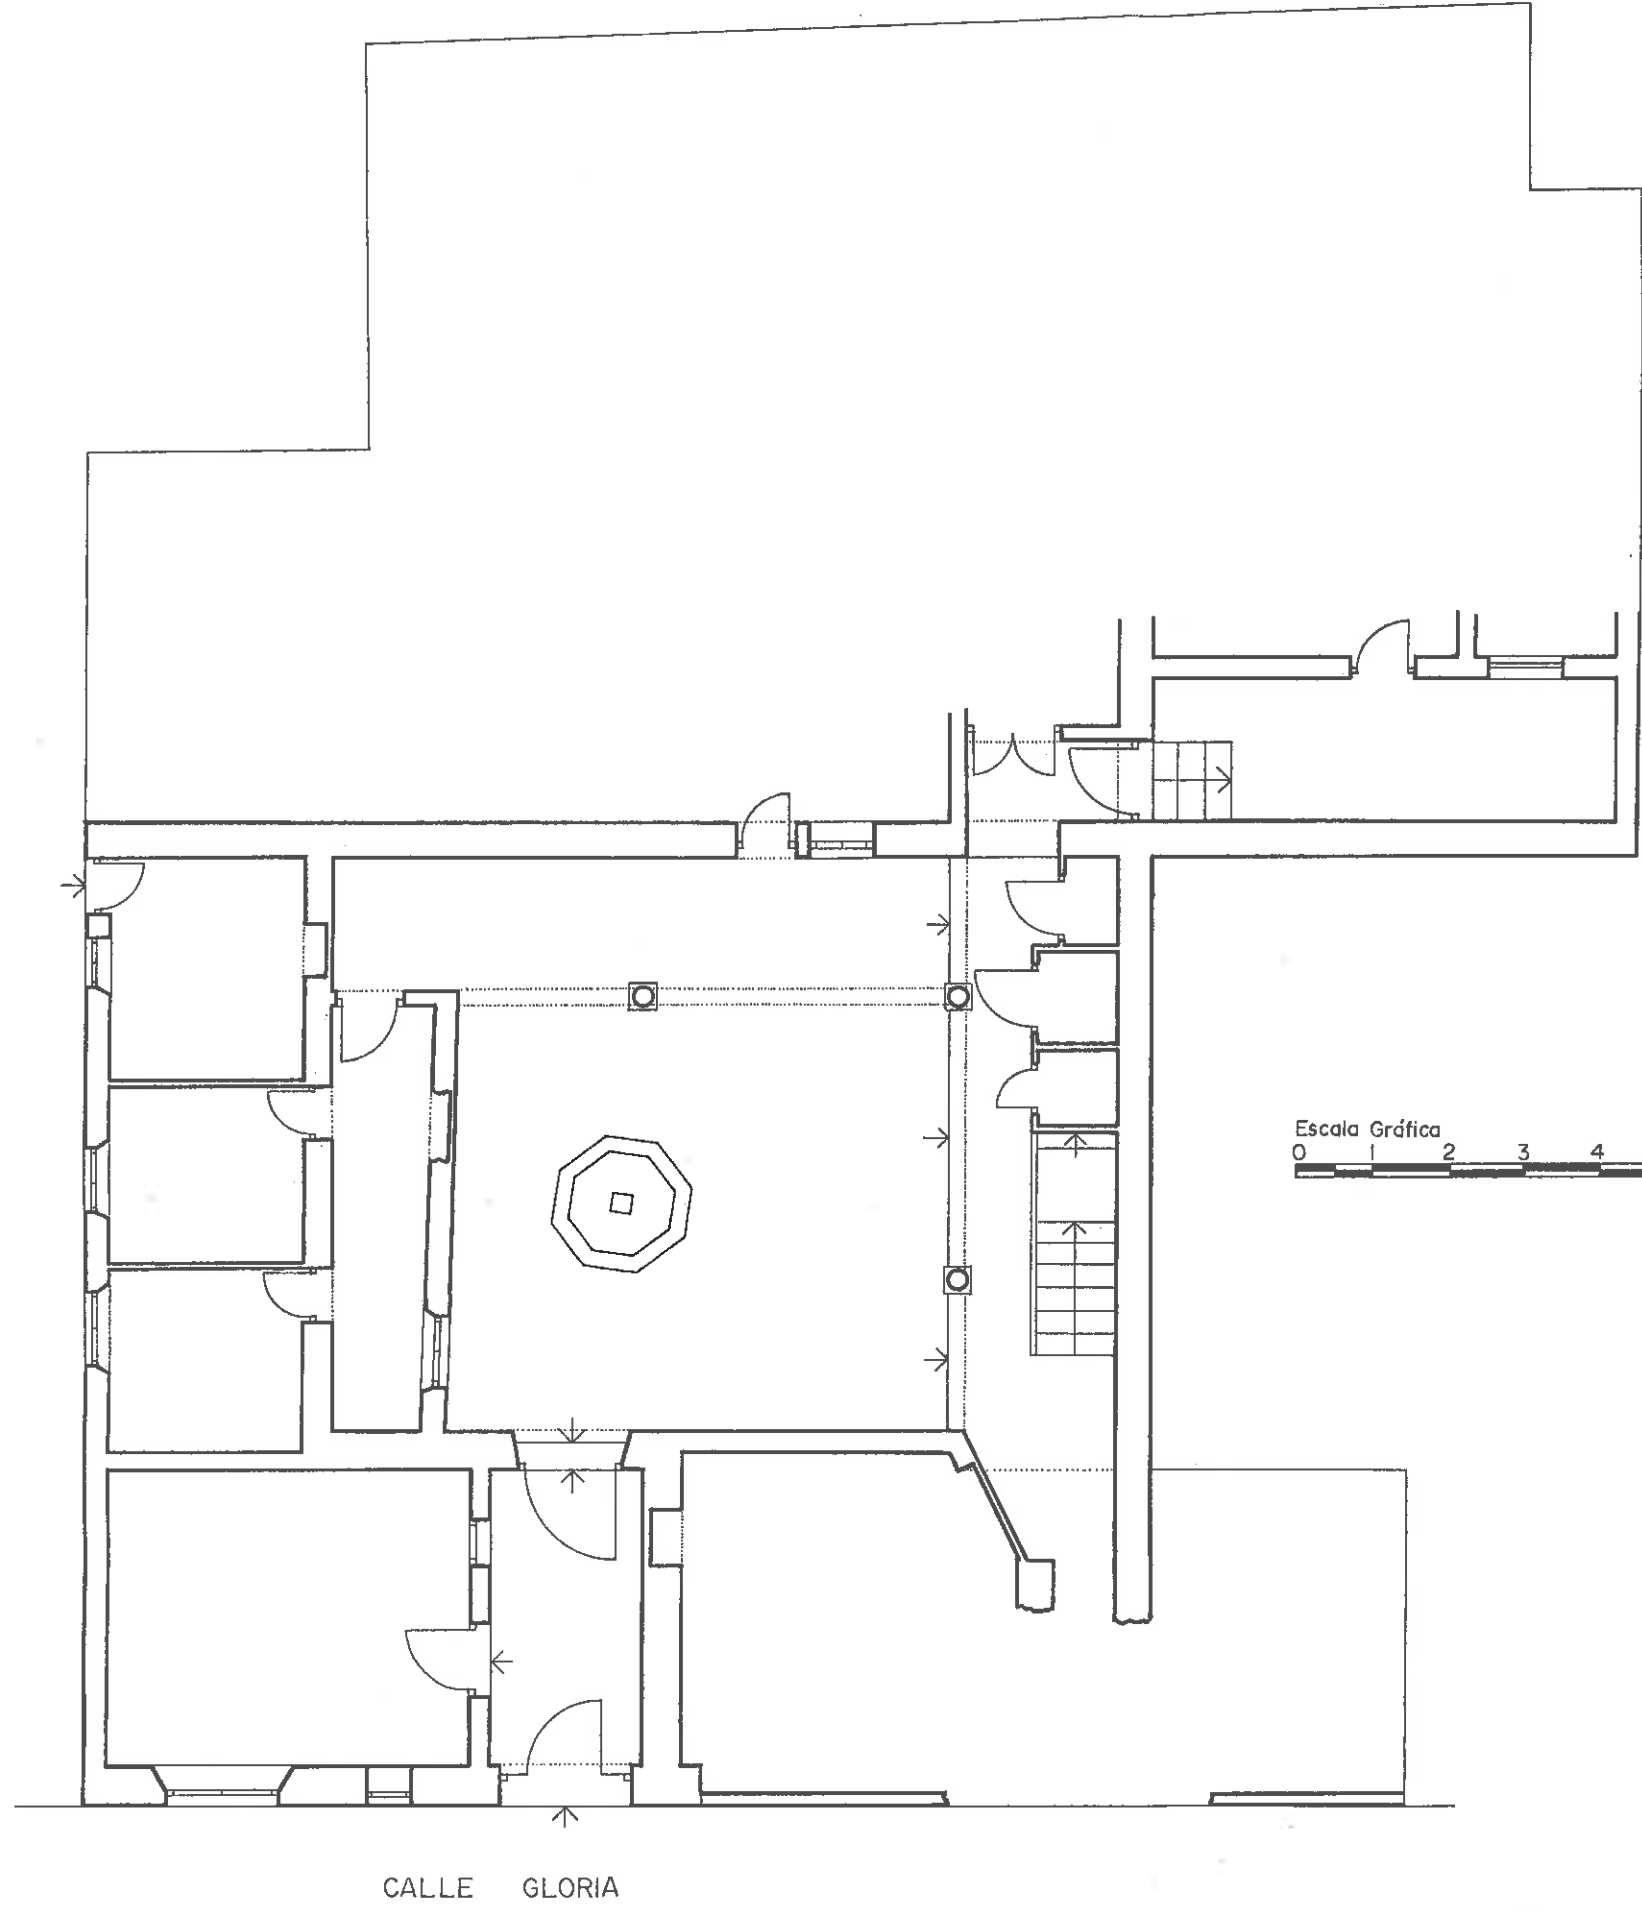

CALLE GLORIA

Escala Gráfica
0 1 2 3 4 5m.

EXCMO AYUNTAMIENTO DE GRANADA
PLAN ESPECIAL DE PROTECCION Y REFORMA INTERIOR
ALBAYZIN DE GRANADA

TIPO DE EDIFICACION


DIRECCION


CALLE GLORIA, 7

ESCALA 1/100

SISTEMAS URBANOS Y REGIONALES DELTA SUR S.A.

SANTIAGO RODRIGUEZ-GIMENO. ARQUITECTO

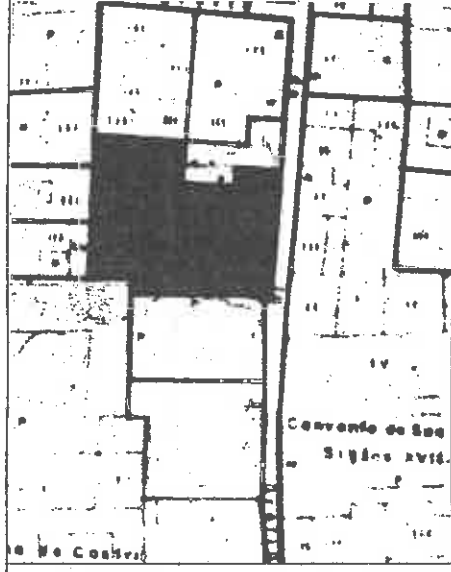

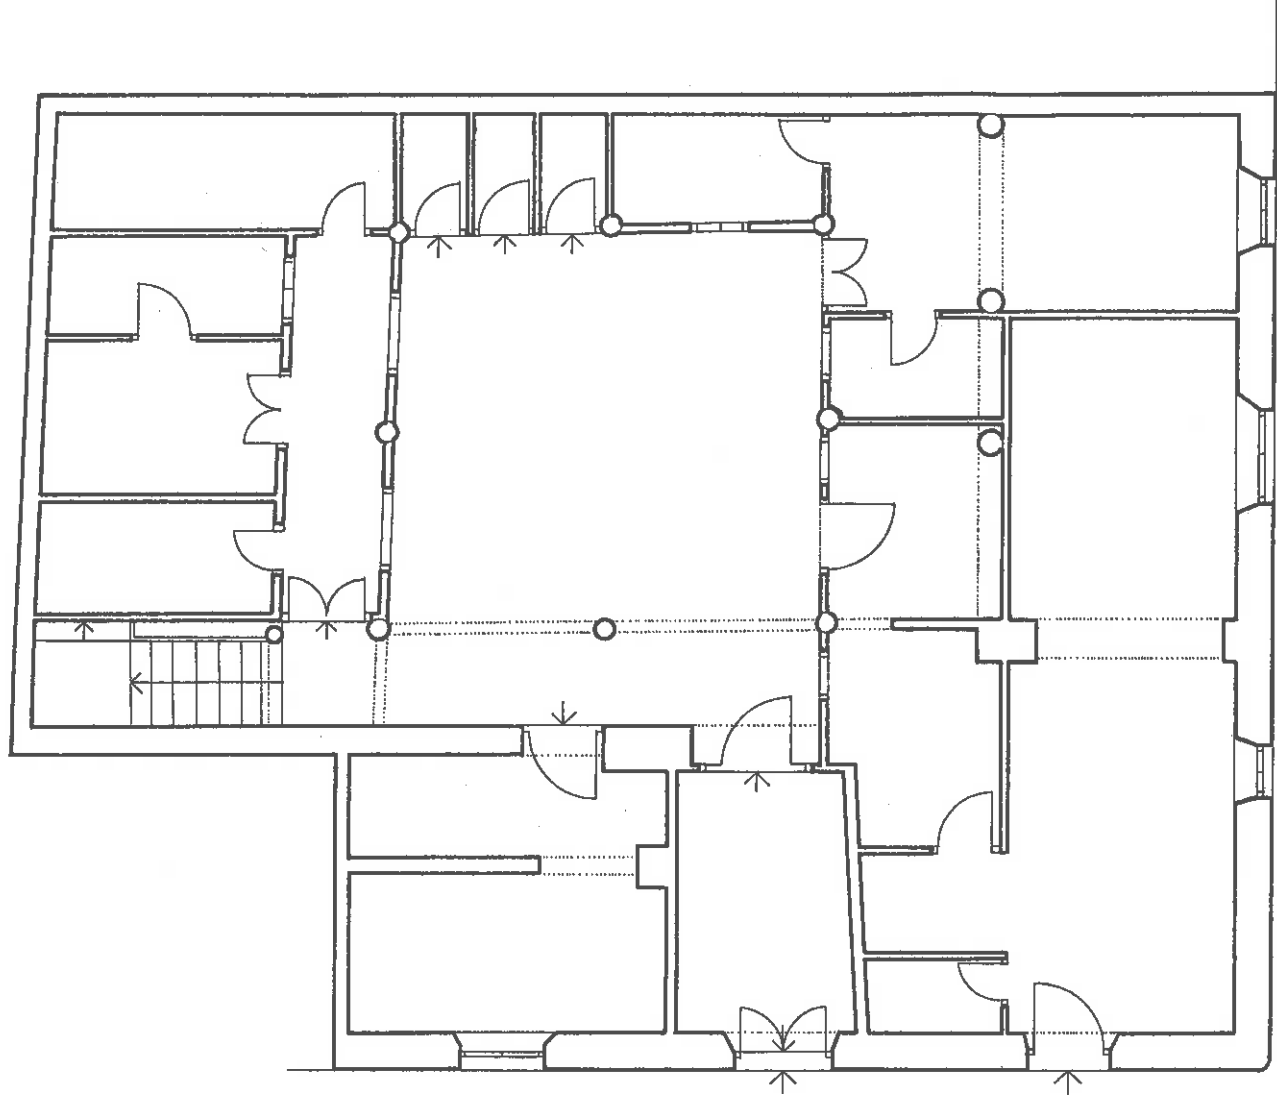


CALLE GLORIA

CALLEJON DE GLORIA




EXCMO AYUNTAMIENTO DE GRANADA
 PLAN ESPECIAL DE PROTECCION Y REFORMA INTERIOR
 ALBAYZIN DE GRANADA

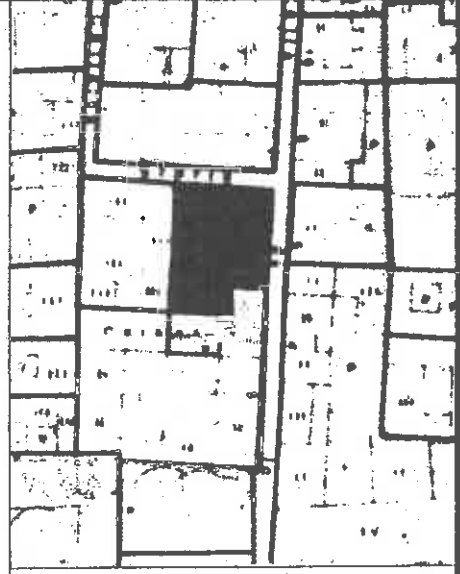


TIPO DE EDIFICACION	
DIRECCION	CALLE GLORIA, 11
ESCALA	1/100

SISTEMAS URBANOS Y REGIONALES DELTA SUR S.A. SANTIAGO RODRIGUEZ-GIMENO. ARQUITECTO

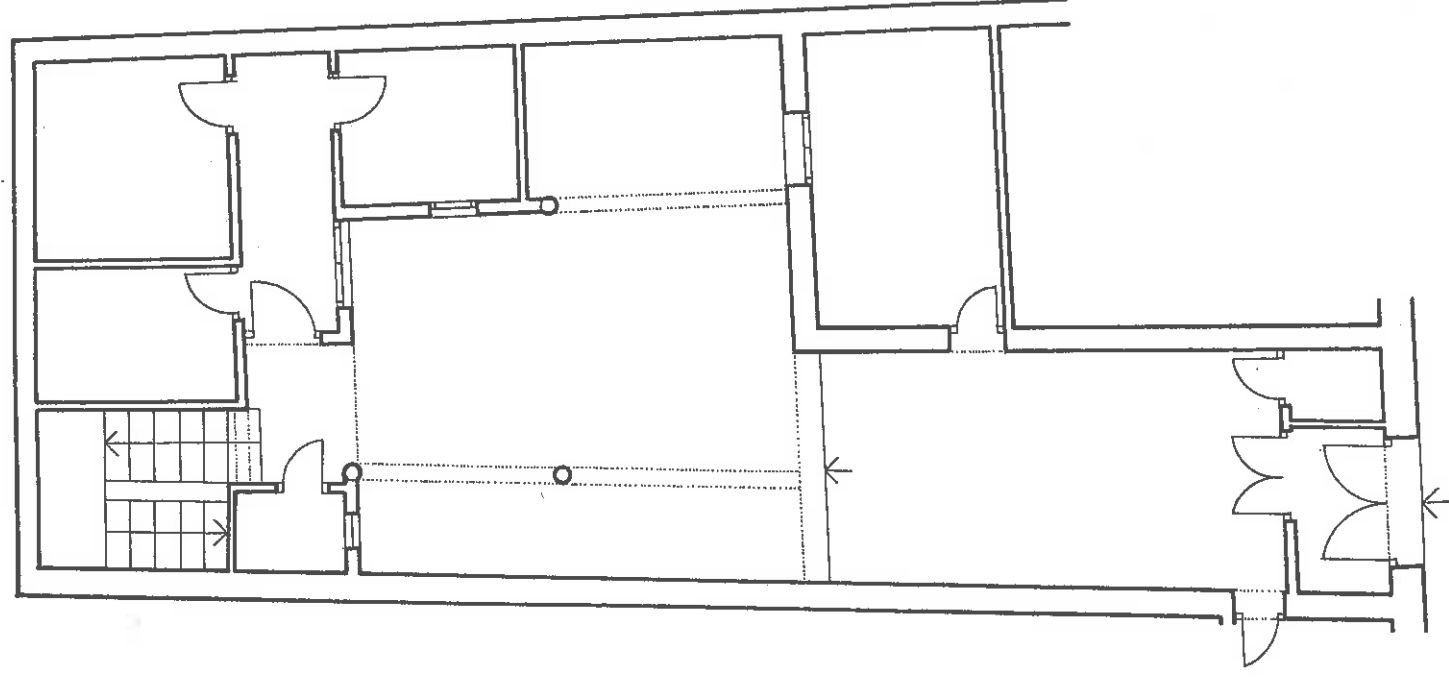

CALLE ZAFRA

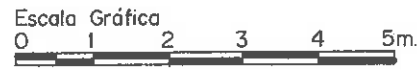


E X C M O A Y U N T A M I E N T O D E G R A N A D A
 P L A N E S P E C I A L D E P R O T E C C I O N Y R E F O R M A I N T E R I O R
 A L B A Y Z I N D E G R A N A D A

TIPO DE EDIFICACION	
DIRECCION	CALLE ZAFRA, 6
ESCALA	1/100

SISTEMAS URBANOS Y REGIONALES DELTA SUR S.A. SANTIAGO RODRIGUEZ-GIMENO. ARQUITECTO



CALLE ZAFRA

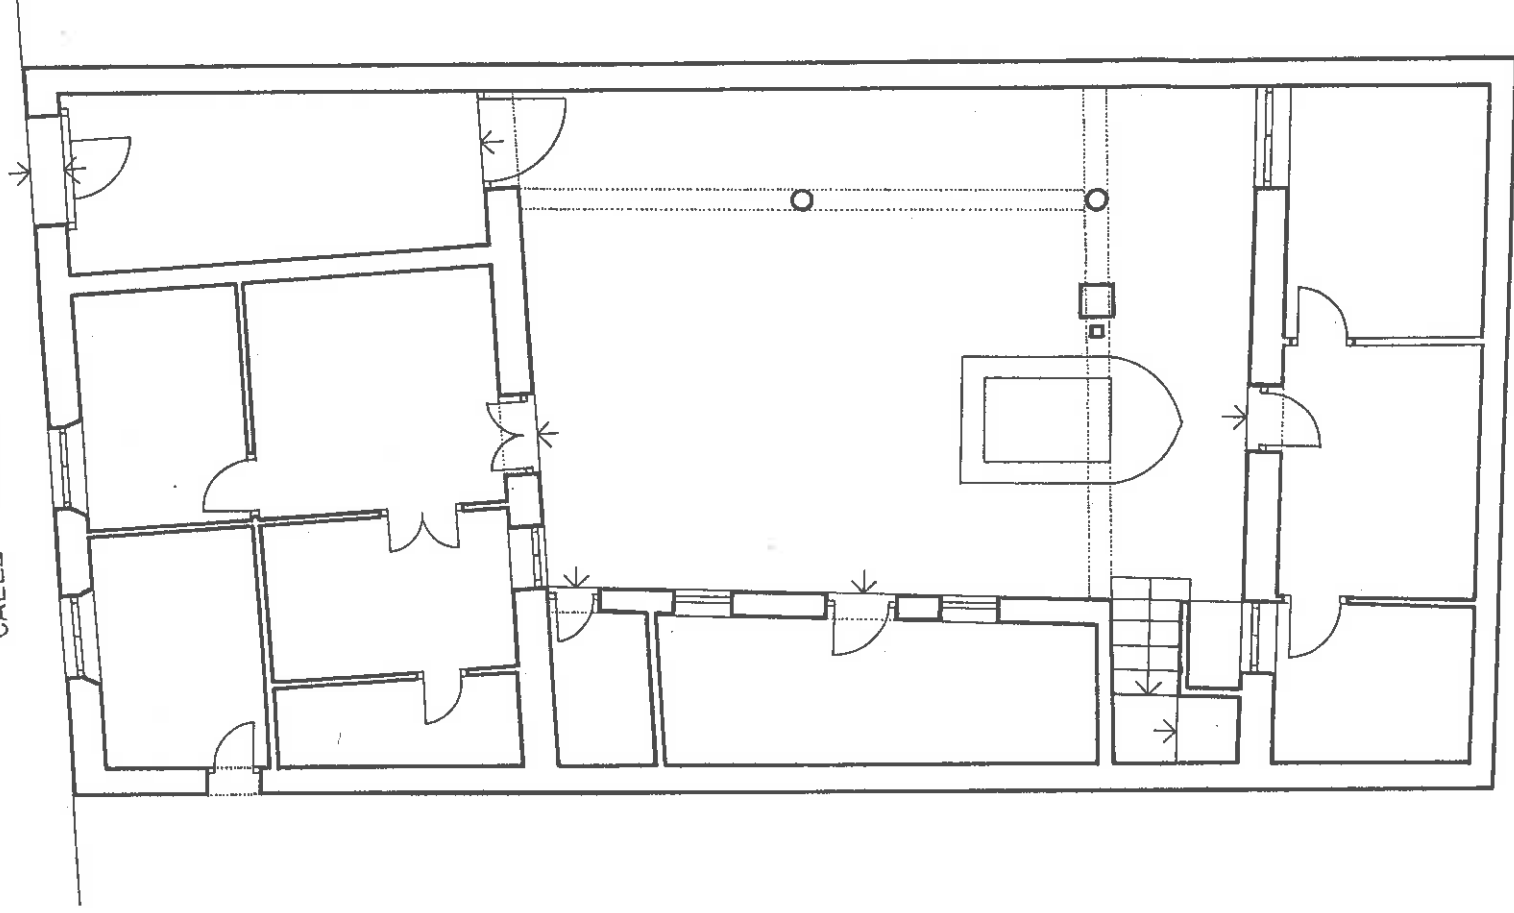

Escala Gráfica
0 1 2 3 4 5m.

EXCMO AYUNTAMIENTO DE GRANADA
PLAN ESPECIAL DE PROTECCION Y REFORMA INTERIOR
ALBAYZIN DE GRANADA

TIPO DE EDIFICACION

DIRECCION

CALLE ZAFRA, 8


ESCALA 1/100

SISTEMAS URBANOS Y REGIONALES DELTA SUR S.A.

SANTIAGO RODRIGUEZ - GIMENO. ARQUITECTO



CALLE ZAFRA

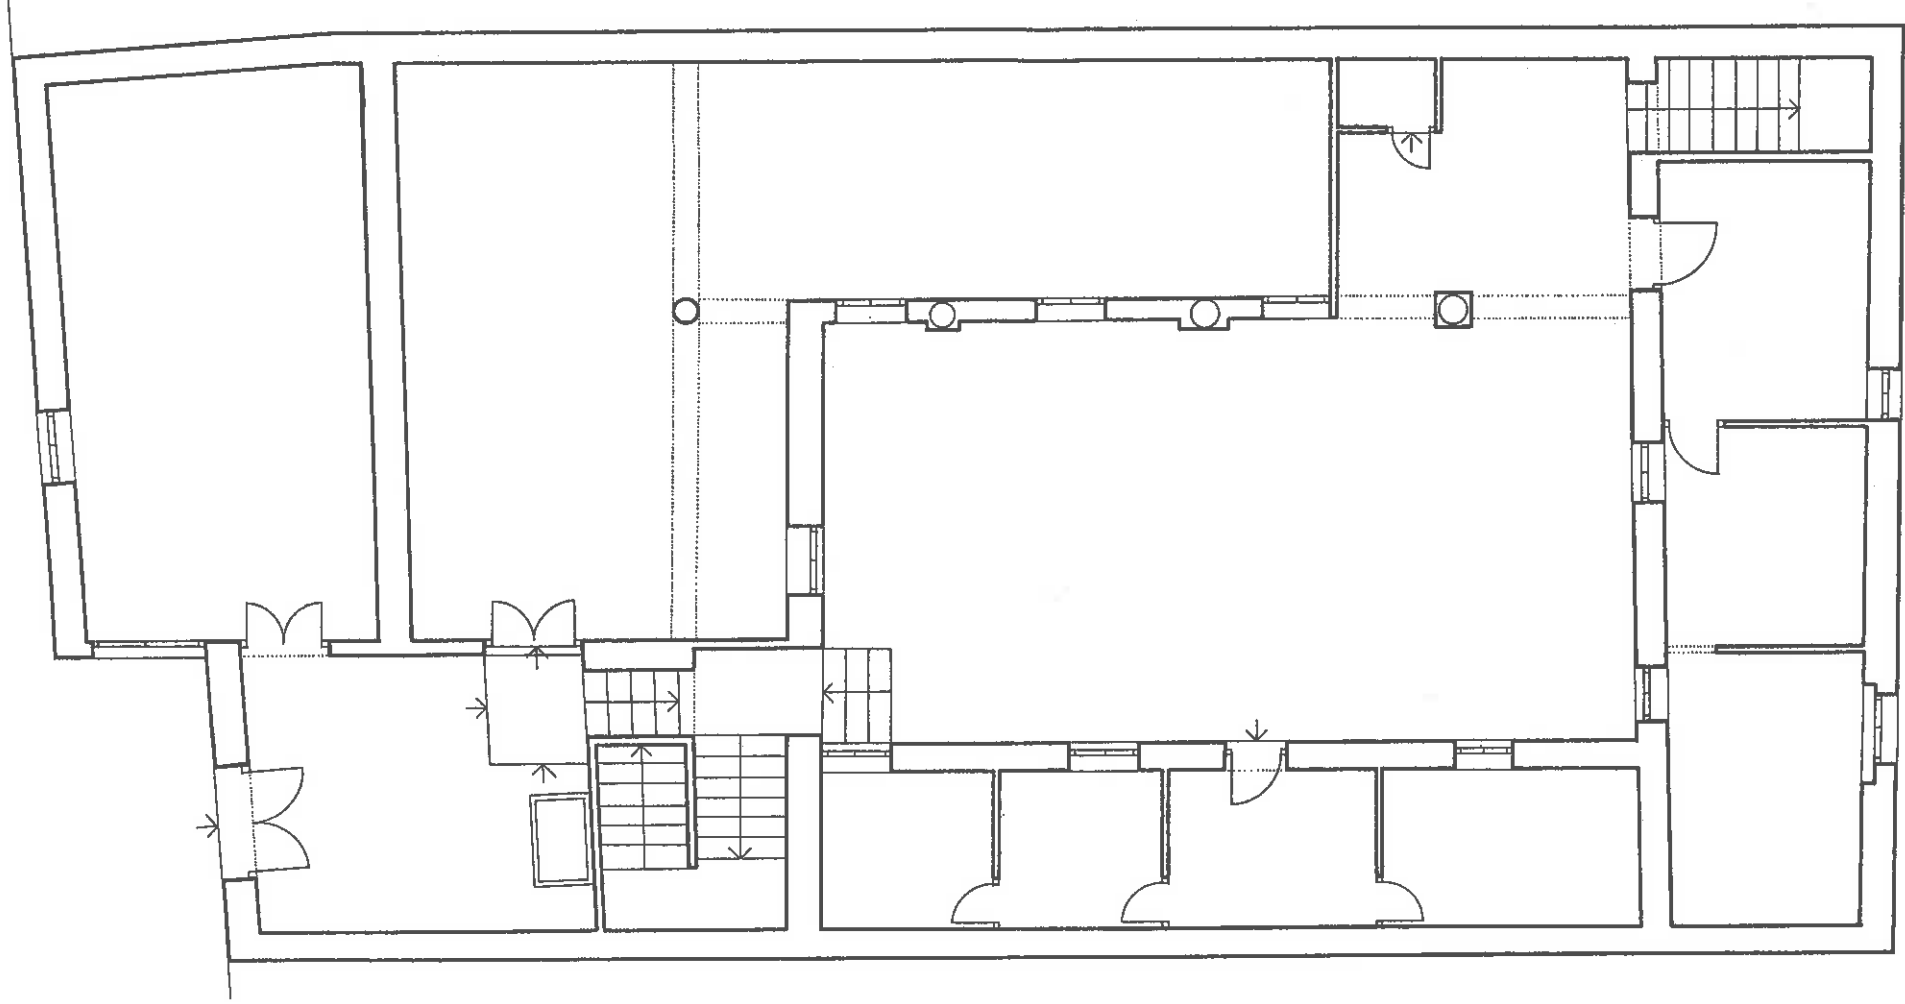

CALLEJON DE GLORIA

E X C M O A Y U N T A M I E N T O D E G R A N A D A
P L A N E S P E C I A L D E P R O T E C C I O N Y R E F O R M A I N T E R I O R
A L B A Y Z I N D E G R A N A D A

TIPO DE EDIFICACION


DIRECCION

CALLE ZAFRA, 12


ESCALA 1/100

SISTEMAS URBANOS Y REGIONALES DELTA SUR S.A.

SANTIAGO RODRIGUEZ - GIMENO. ARQUITECTO

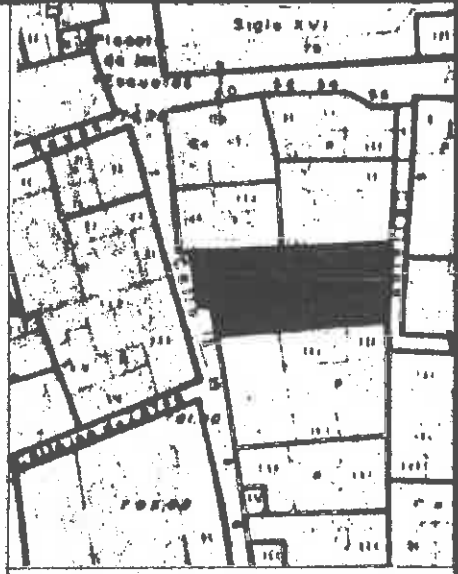

CALLEJON DE GLORIA

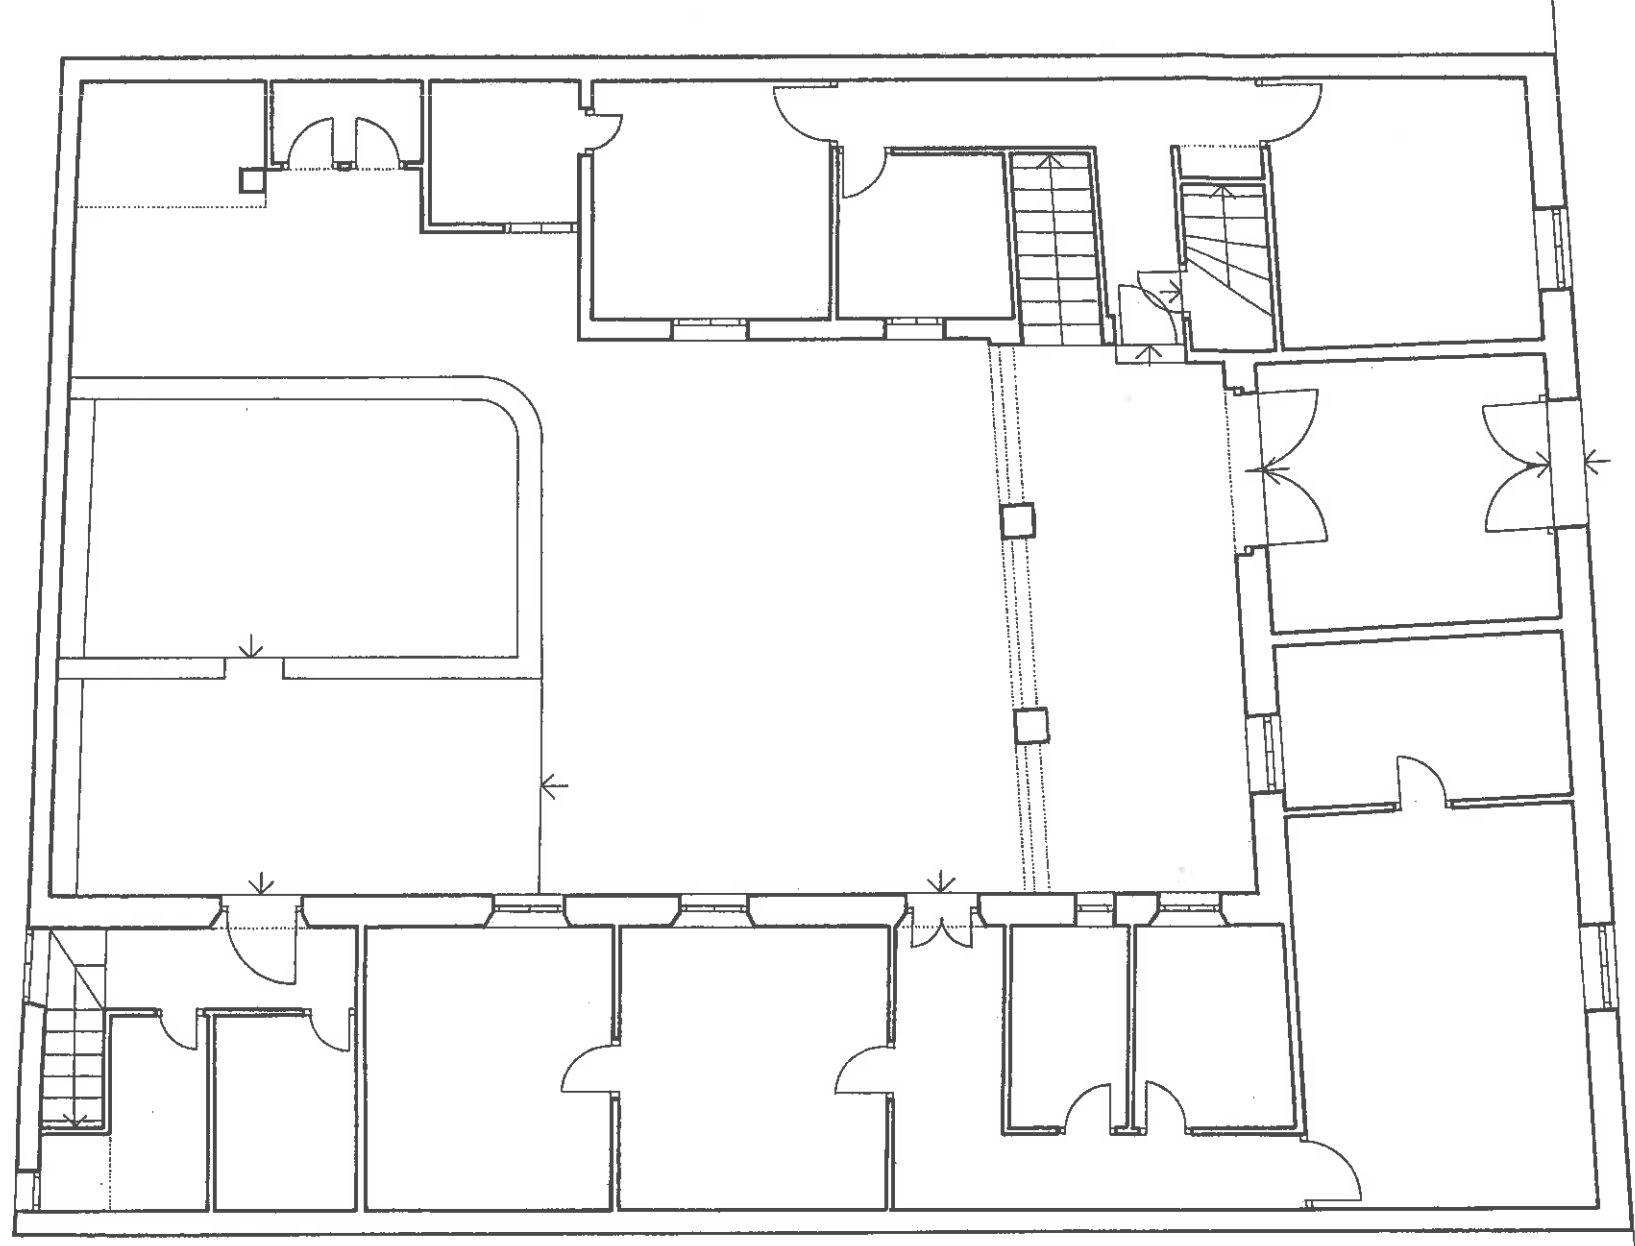

CALLE ZAFRA




E X C M O A Y U N T A M I E N T O D E G R A N A D A
P L A N E S P E C I A L D E P R O T E C C I O N Y R E F O R M A I N T E R I O R
A L B A Y Z I N D E G R A N A D A


TIPO DE EDIFICACION

DIRECCION
CALLE ZAFRA, 10

ESCALA 1/100

SISTEMAS URBANOS Y REGIONALES DELTA SUR S.A. SANTIAGO RODRIGUEZ-GIMENO. ARQUITECTO

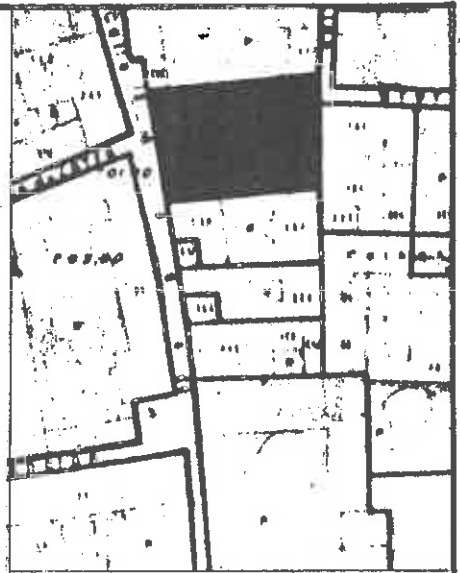


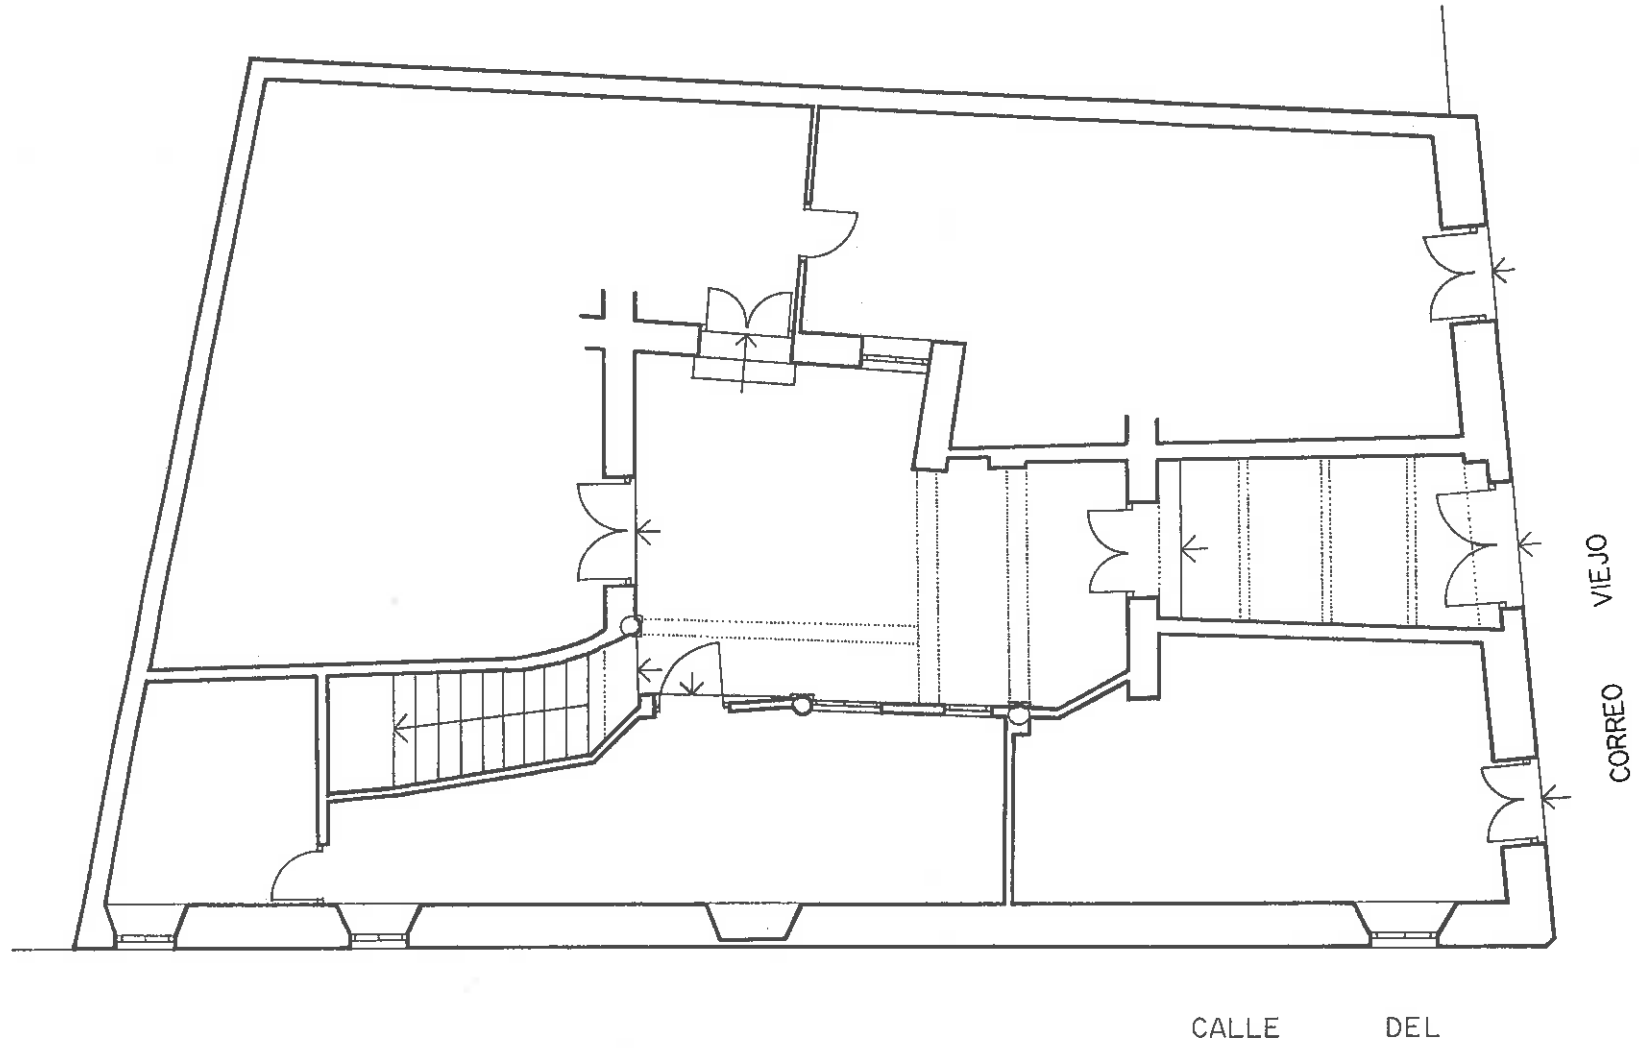


E X C M O A Y U N T A M I E N T O D E G R A N A D A
 P L A N E S P E C I A L D E P R O T E C C I O N Y R E F O R M A I N T E R I O R
 A L B A Y Z I N D E G R A N A D A

TIPO DE EDIFICACION	
DIRECCION	CALLE DEL CORREO VIEJO, 4
ESCALA	1/100

SISTEMAS URBANOS Y REGIONALES DELTA SUR S.A. SANTIAGO RODRIGUEZ-GIMENO. ARQUITECTO

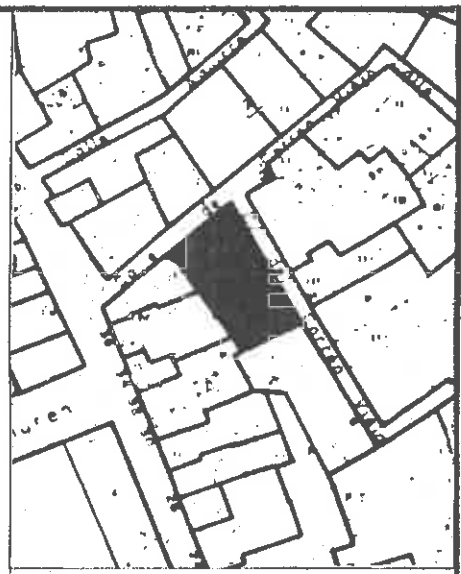

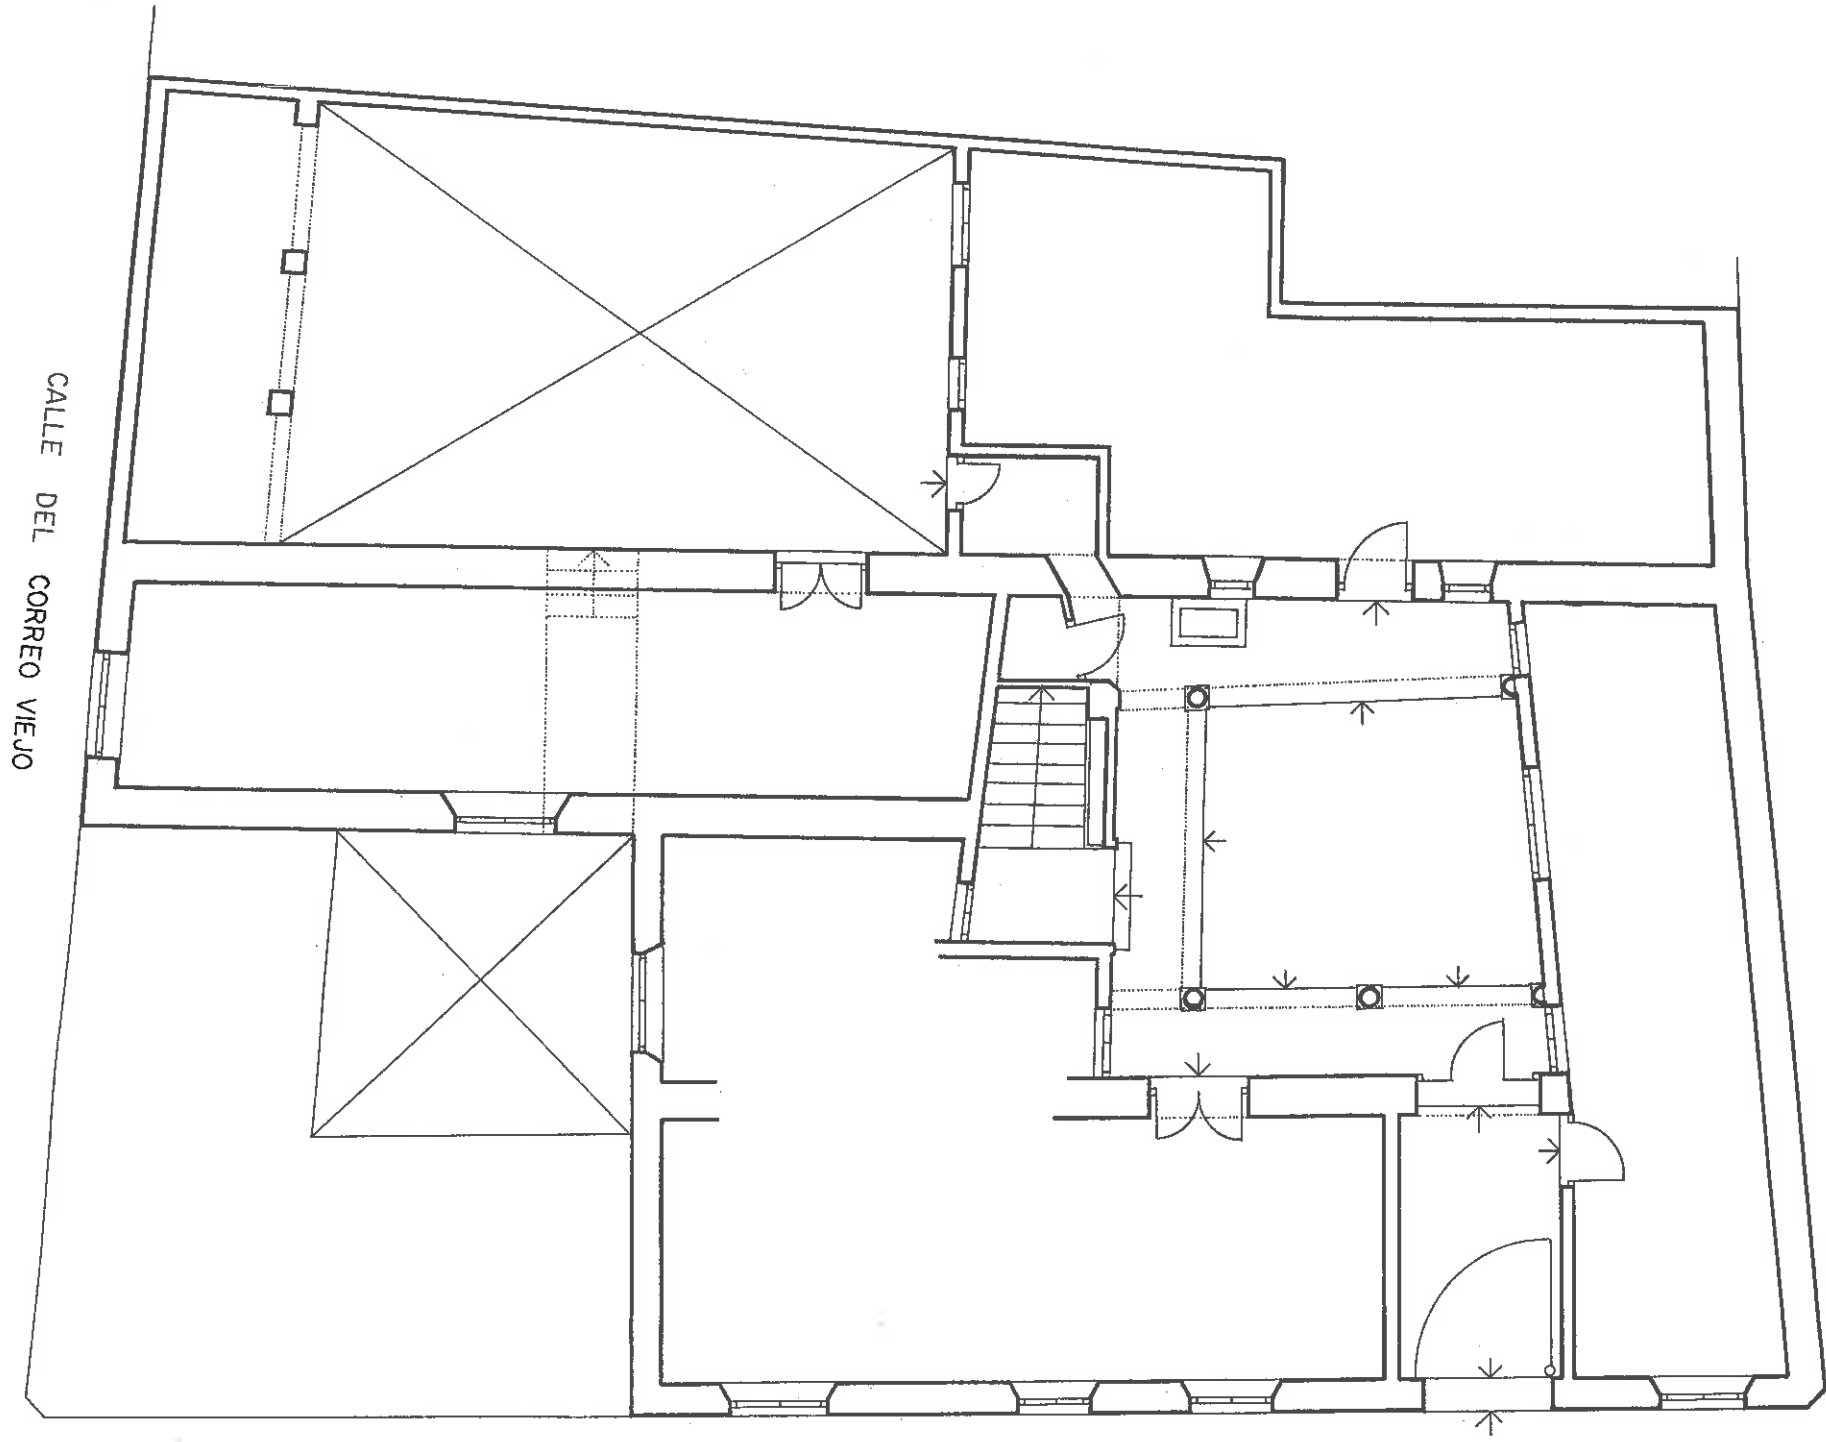

CALLE DEL CORREO VIEJO

LAVADERO DE LA MANCHEGA


PLAZA DEL CORREO VIEJO




E X C M O A Y U N T A M I E N T O D E G R A N A D A
 P L A N E S P E C I A L D E P R O T E C C I O N Y R E F O R M A I N T E R I O R
 A L B A Y Z I N D E G R A N A D A

TIPO DE EDIFICACION	
DIRECCION	PLAZA DEL CORREO VIEJO, 1
	ESCALA 1/100

SISTEMAS URBANOS Y REGIONALES DELTA SUR S.A. SANTIAGO RODRIGUEZ - GIMENO. ARQUITECTO

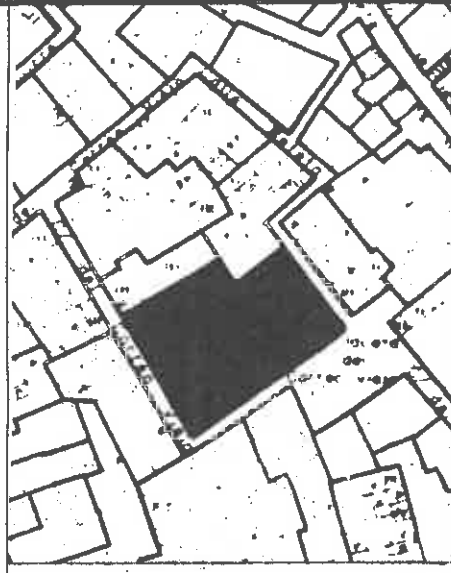

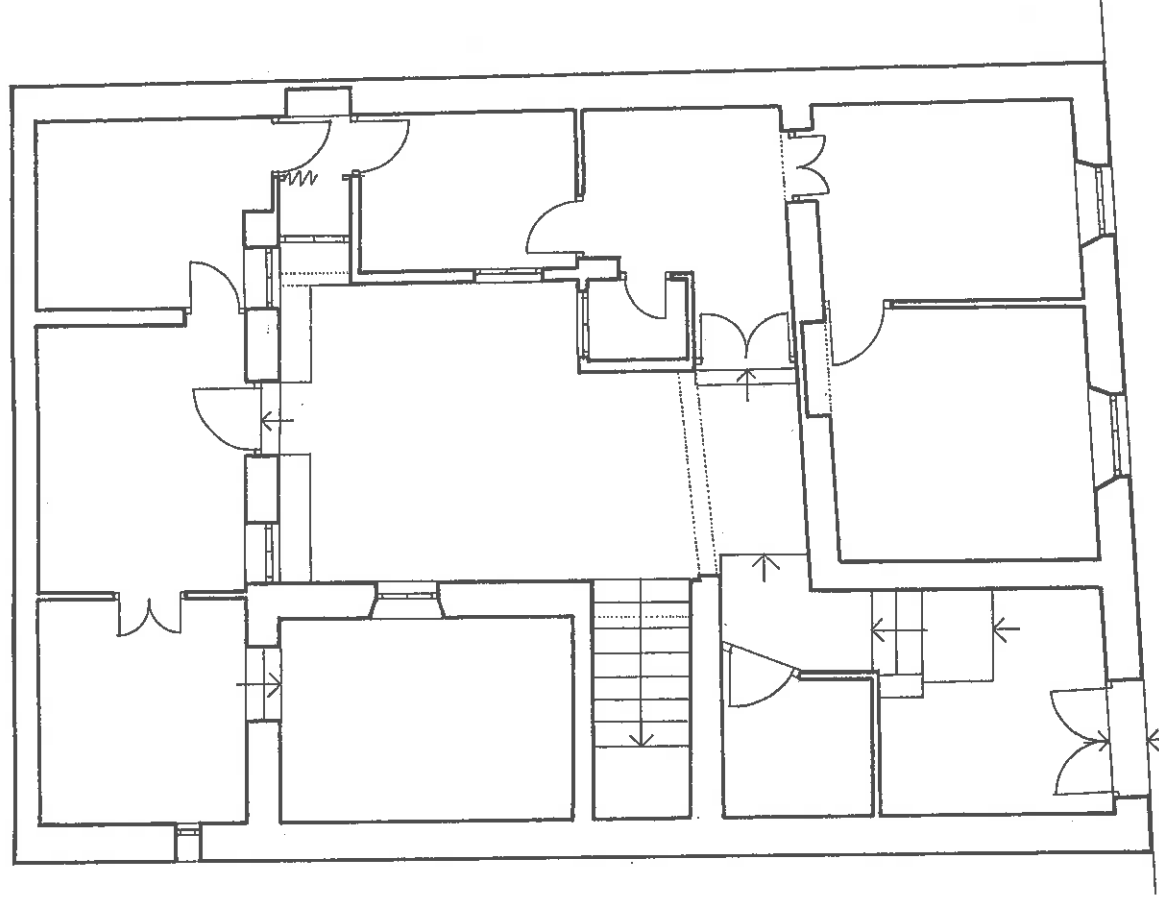


CALLE SANTA ISABEL LA REAL




E X C M O A Y U N T A M I E N T O D E G R A N A D A
 P L A N E S P E C I A L D E P R O T E C C I O N Y R E F O R M A I N T E R I O R
 A L B A Y Z I N D E G R A N A D A

TIPO DE EDIFICACION	
DIRECCION	CALLE SANTA ISABEL LA REAL, 7
	ESCALA 1/100

SISTEMAS URBANOS Y REGIONALES DELTA SUR S.A. SANTIAGO RODRIGUEZ-GIMENO. ARQUITECTO

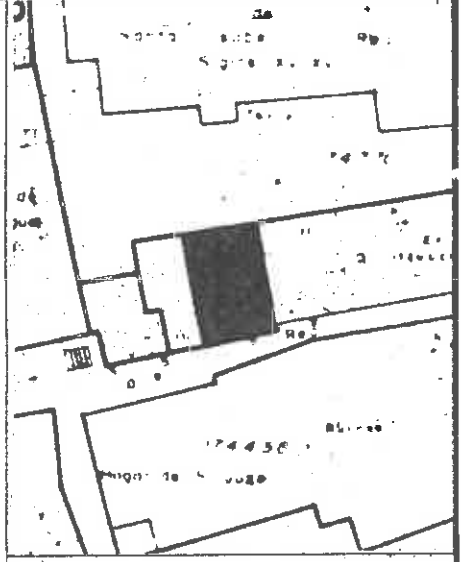

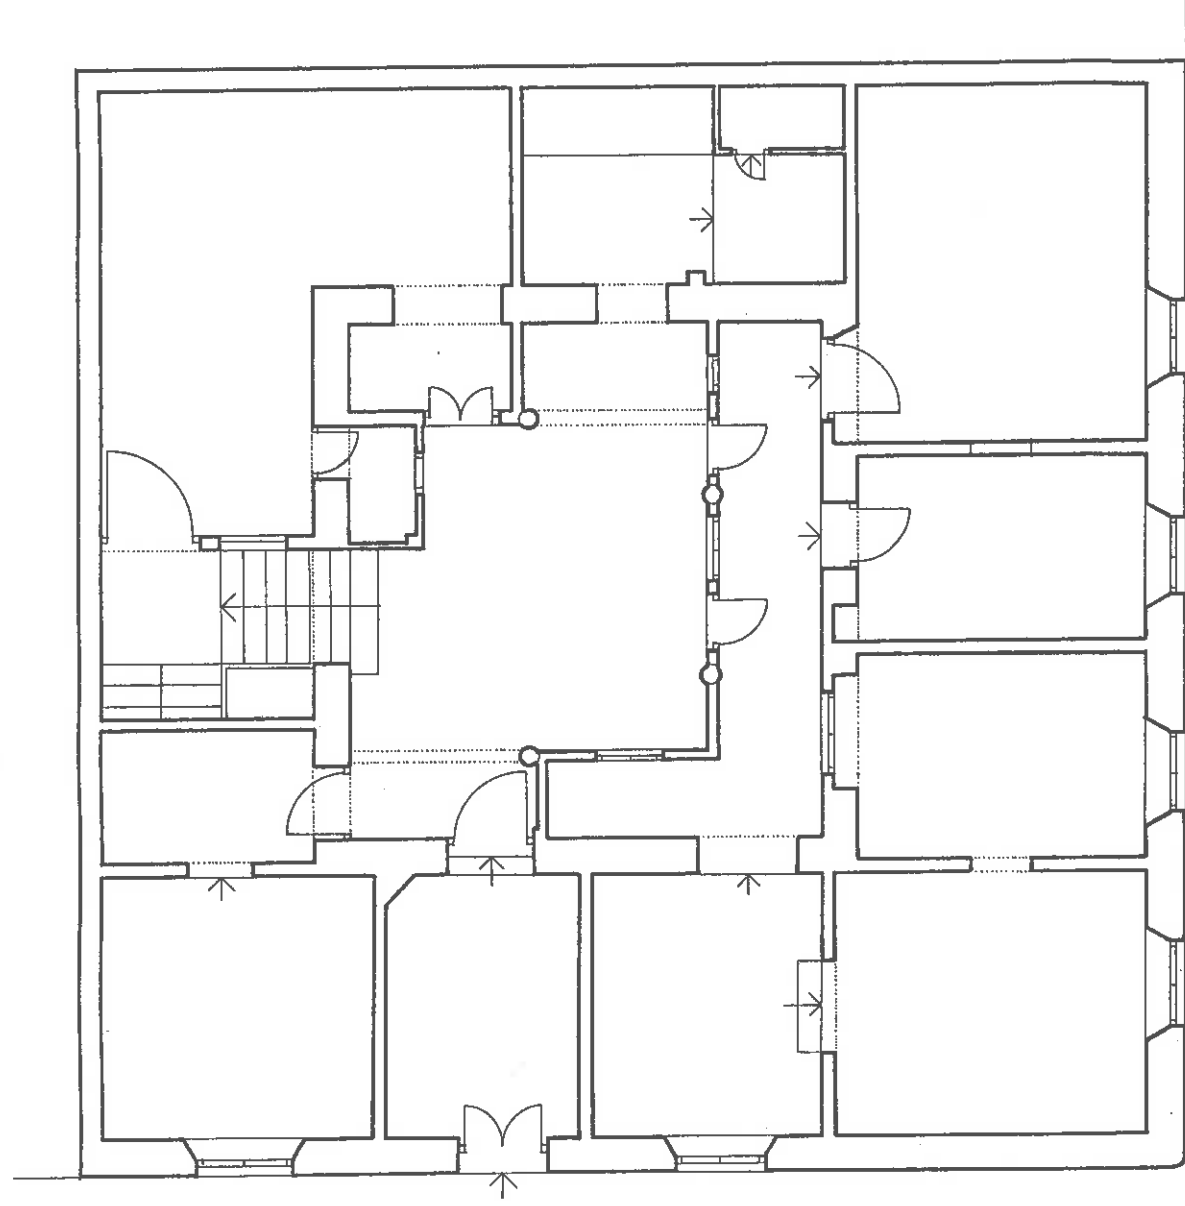

CALLE DE LA TIÑA


CLAVEL DE SAN JOSE




E X C M O A Y U N T A M I E N T O D E G R A N A D A
 P L A N E S P E C I A L D E P R O T E C C I O N Y R E F O R M A I N T E R I O R
 A L B A Y Z I N D E G R A N A D A

TIPO DE EDIFICACION	
DIRECCION	CALLE DE LA TIÑA, 27
ESCALA	1/100

SISTEMAS URBANOS Y REGIONALES DELTA SUR S.A. SANTIAGO RODRIGUEZ - GIMENO. ARQUITECTO

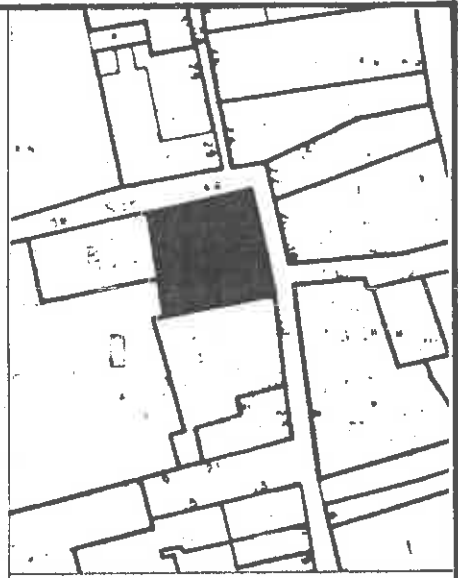

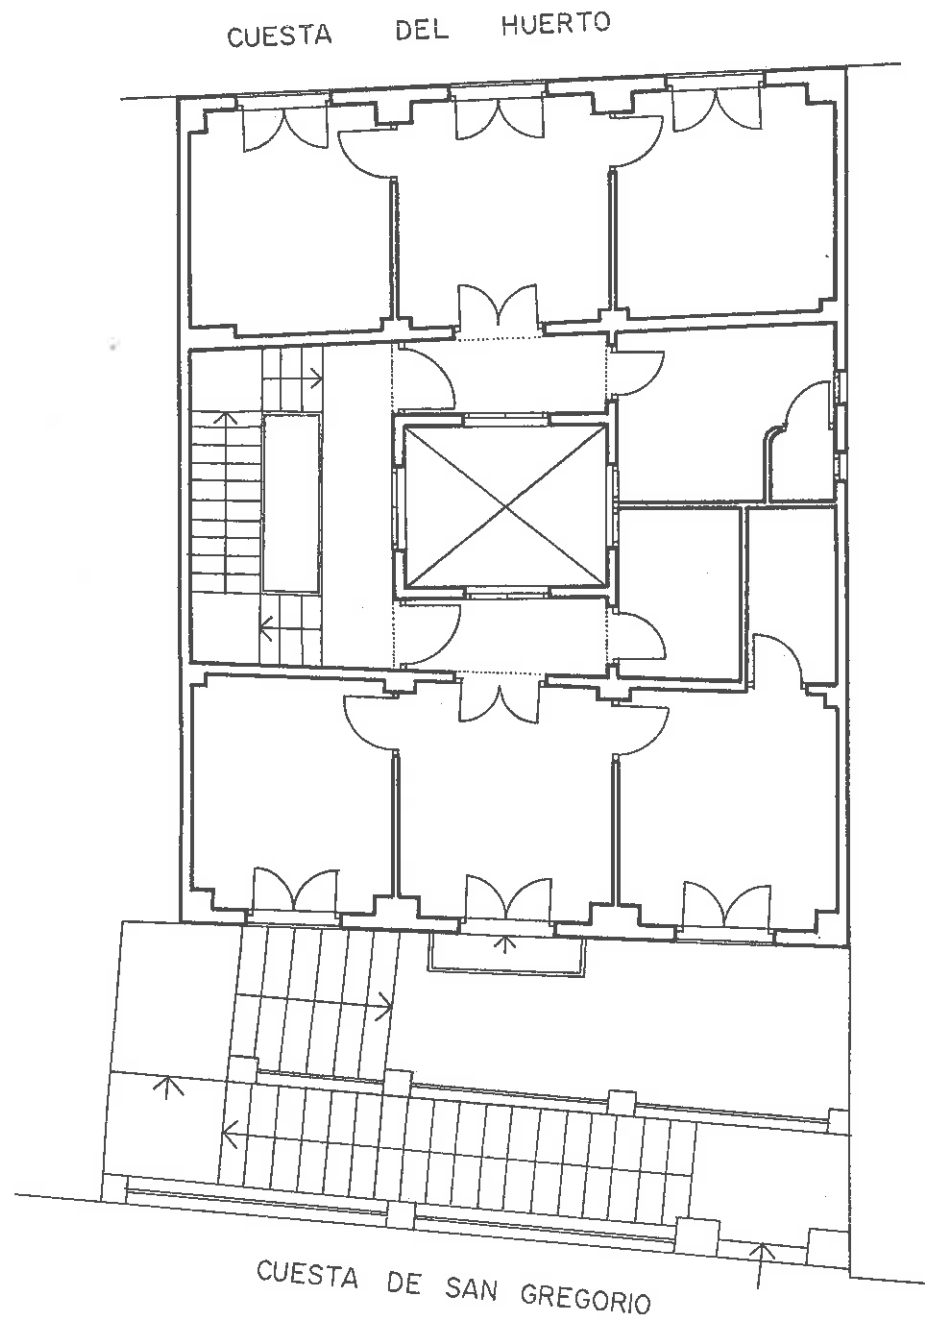



Escala Gráfica
0 1 2 3 4 5m.

EXCMO AYUNTAMIENTO DE GRANADA
PLAN ESPECIAL DE PROTECCION Y REFORMA INTERIOR
ALBAYZIN DE GRANADA

TIPO DE EDIFICACION	
DIRECCION	CUESTA DE SAN GREGORIO, 9
ESCALA	1/100

SISTEMAS URBANOS Y REGIONALES DELTA SUR S.A. SANTIAGO RODRIGUEZ-GIMENO. ARQUITECTO

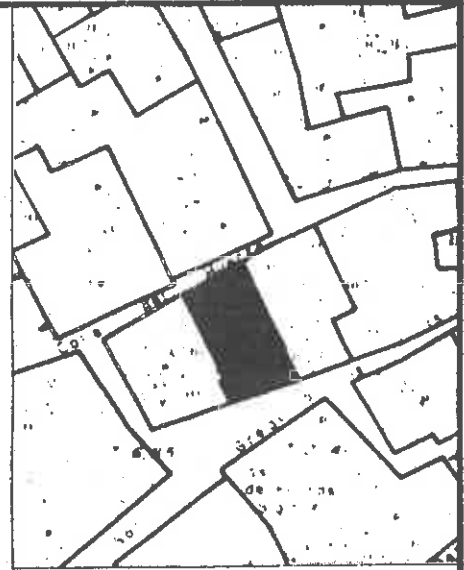

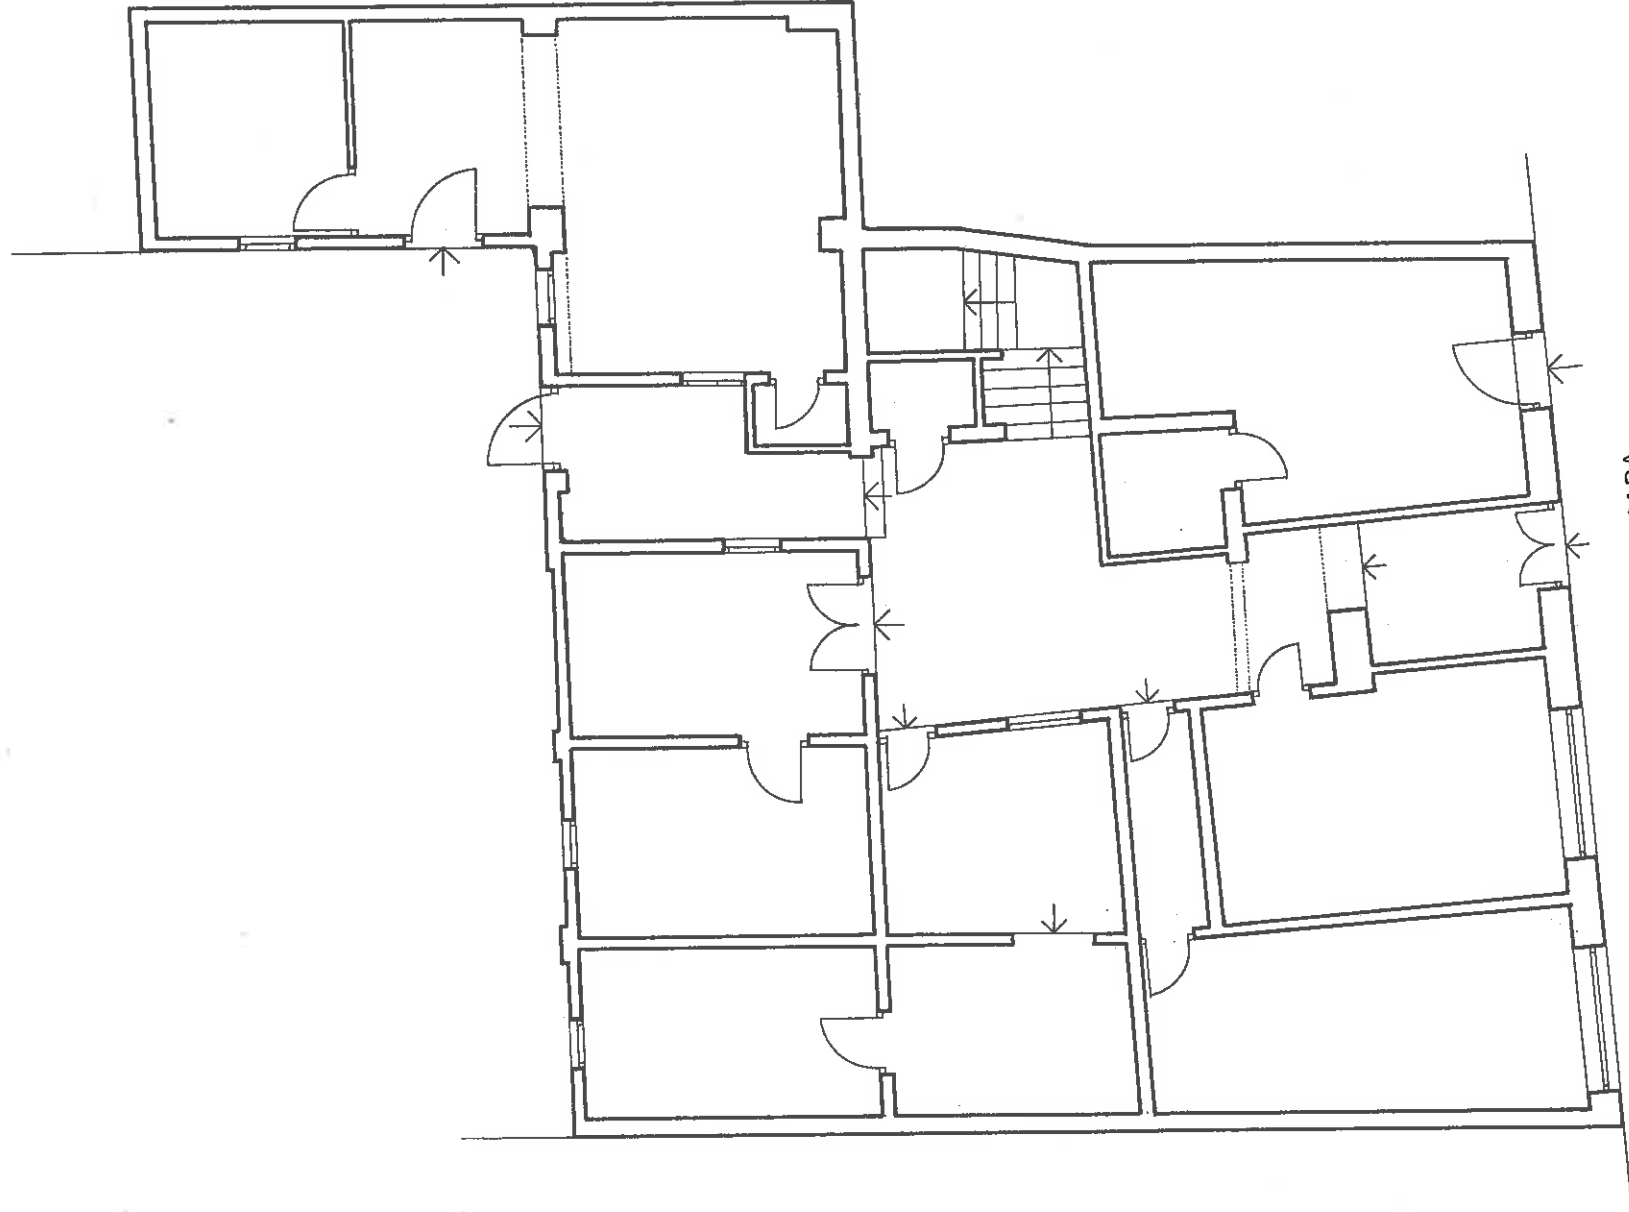

CUESTA DE ALHACABA

E X C M O A Y U N T A M I E N T O D E G R A N A D A
 P L A N E S P E C I A L D E P R O T E C C I O N Y R E F O R M A I N T E R I O R
 A L B A Y Z I N D E G R A N A D A

TIPO DE EDIFICACION


DIRECCION


CUESTA DE ALHACABA, 58

ESCALA 1/100

SISTEMAS URBANOS Y REGIONALES DELTA SUR S.A.


SANTIAGO RODRIGUEZ-GIMENO. ARQUITECTO

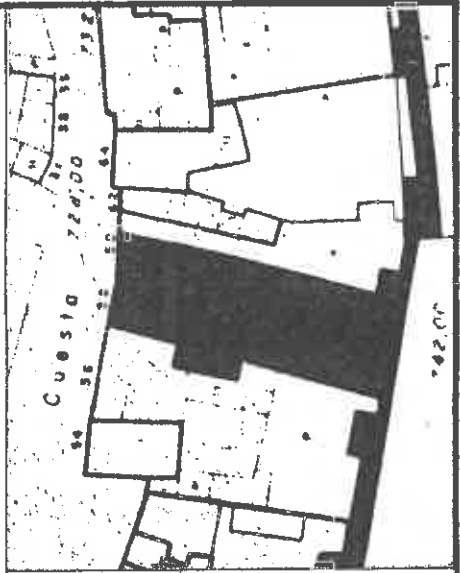

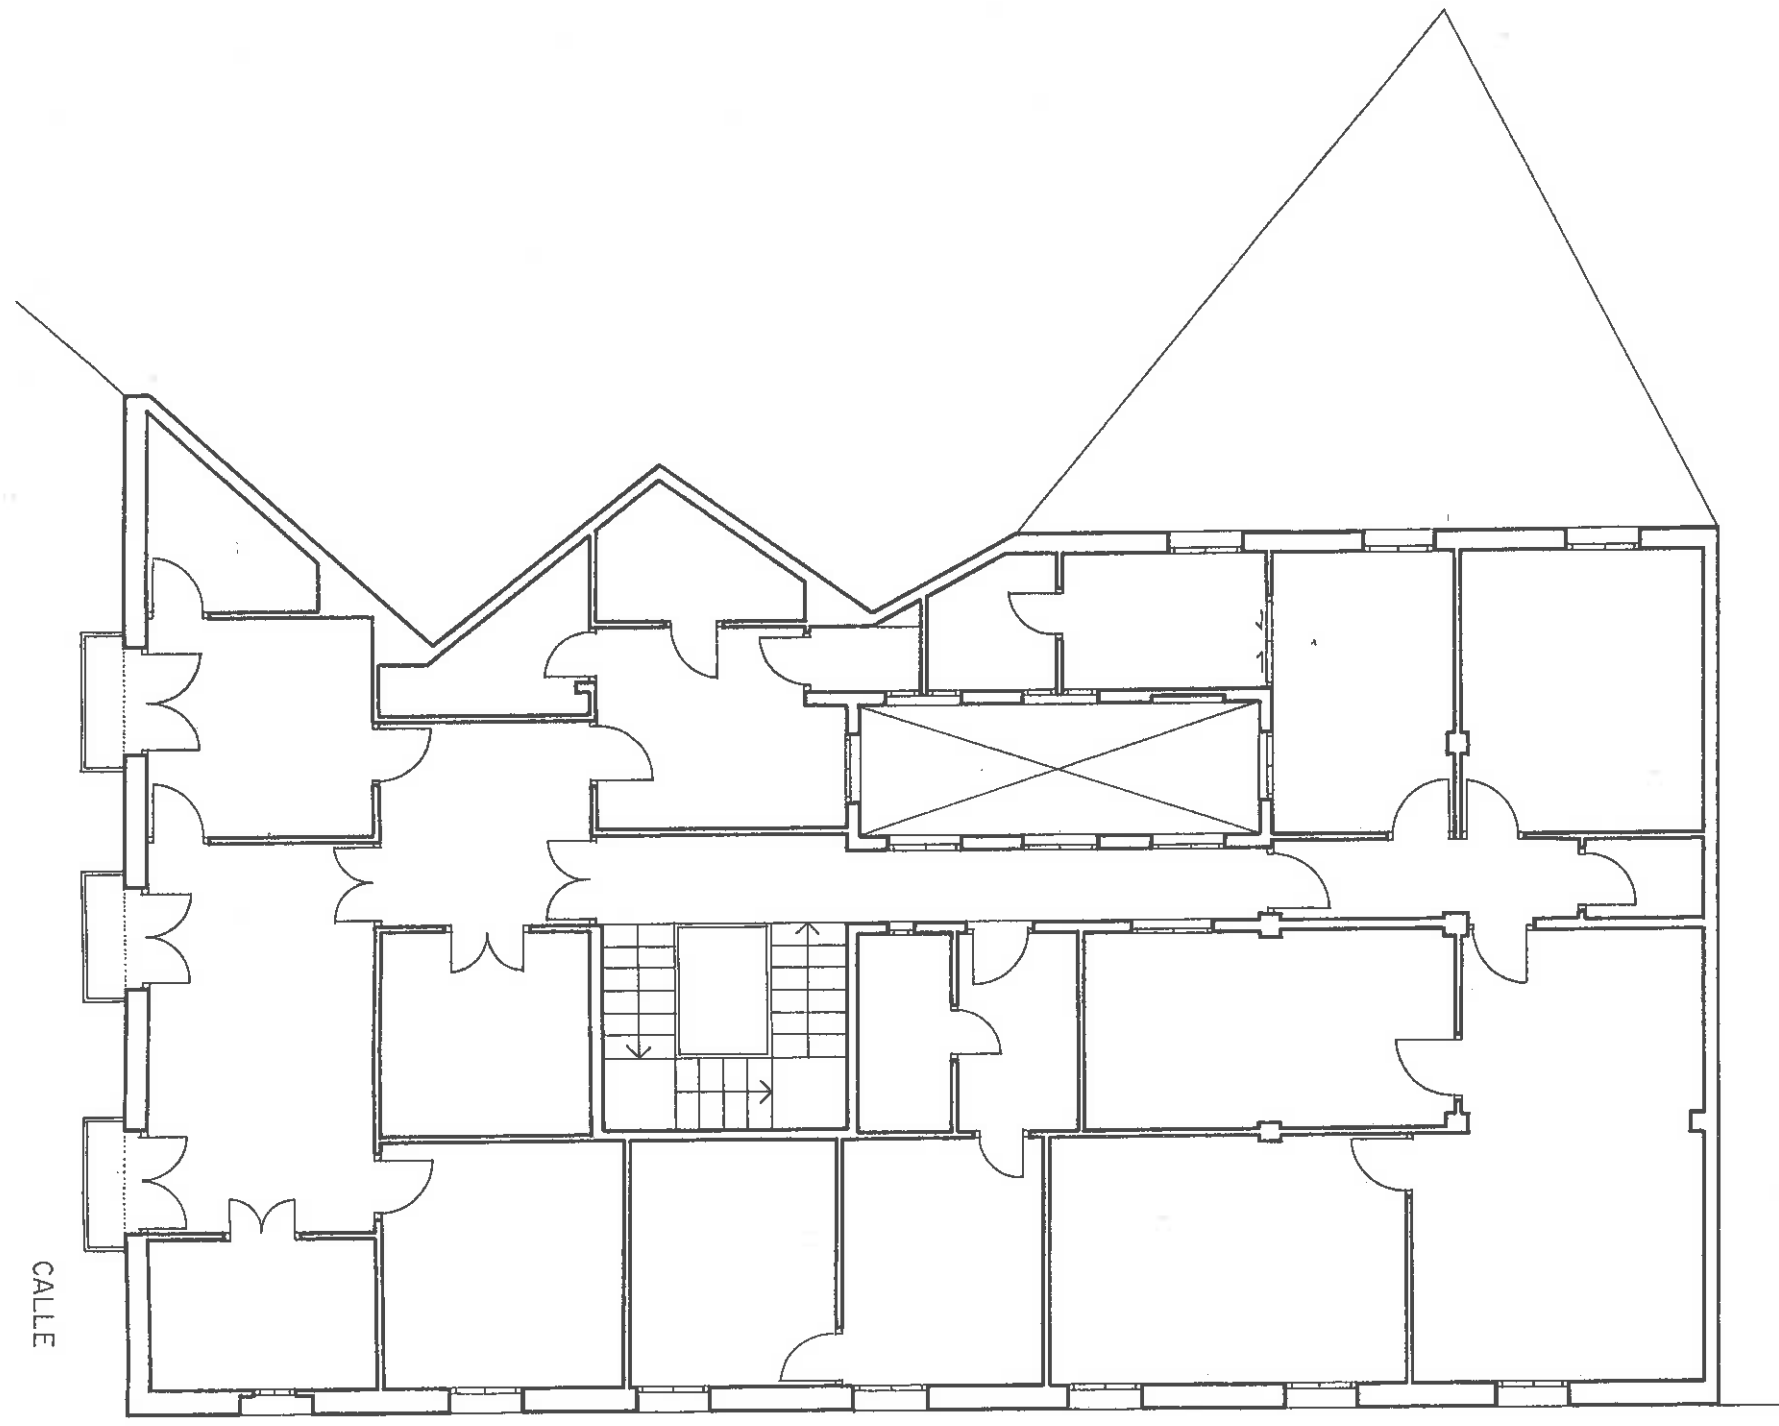

CALLE


LOARTE

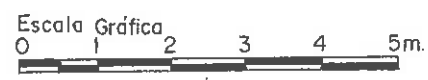


E X C M O A Y U N T A M I E N T O D E G R A N A D A
 P L A N E S P E C I A L D E P R O T E C C I O N Y R E F O R M A I N T E R I O R
 A L B A Y Z I N D E G R A N A D A

TIPO DE EDIFICACION	
DIRECCION	CALLE LOARTE, 6
ESCALA	1/100

SISTEMAS URBANOS Y REGIONALES DELTA SUR S.A. SANTIAGO RODRIGUEZ-GIMENO. ARQUITECTO

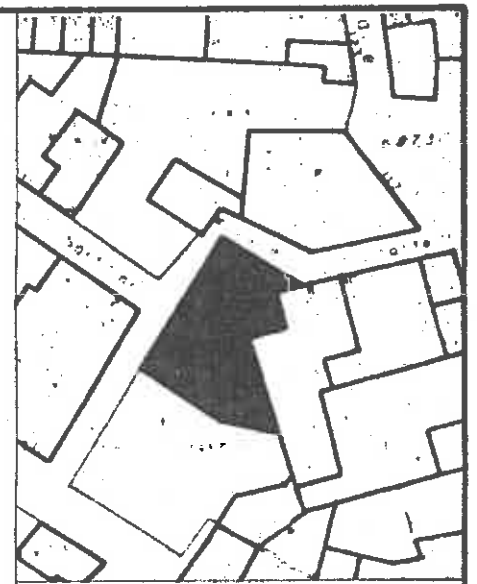

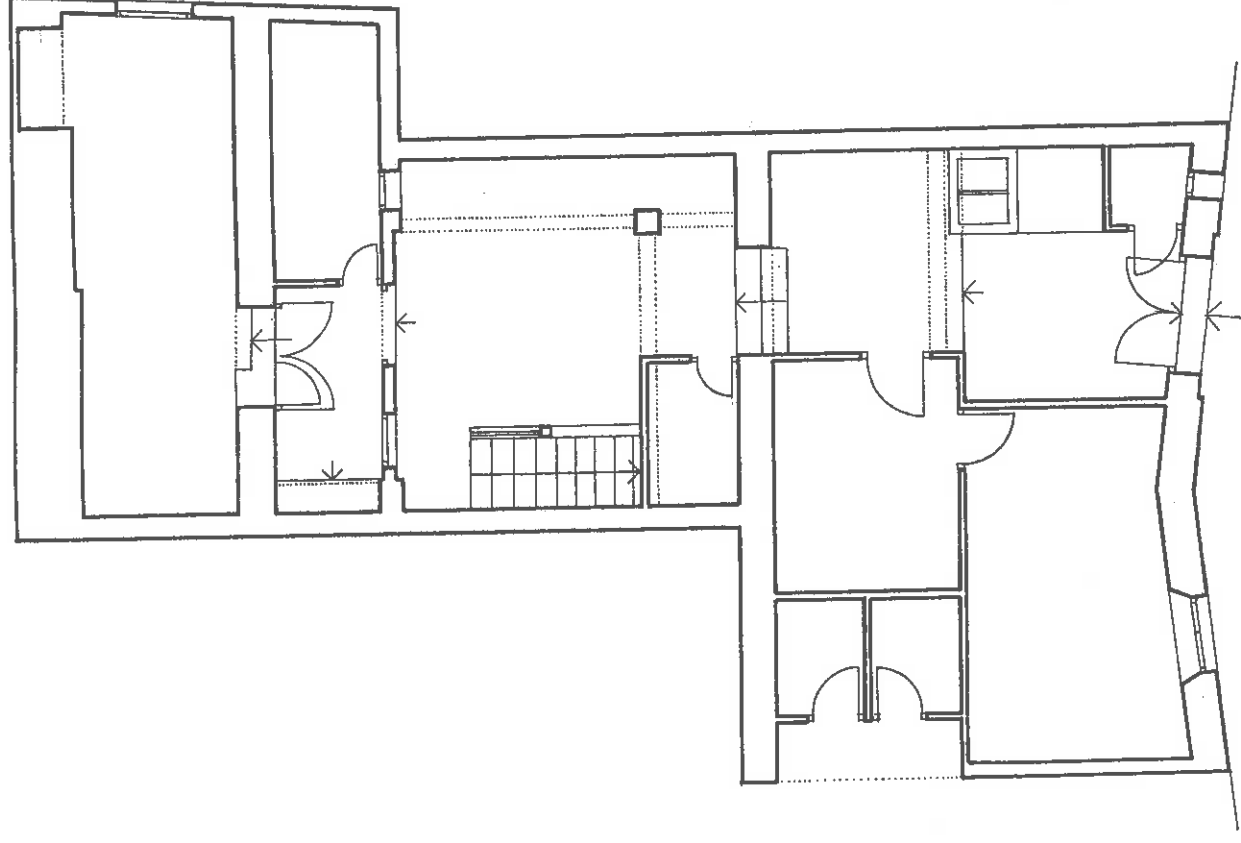


PLACETA DE FATIMA




E X C M O A Y U N T A M I E N T O D E G R A N A D A
 P L A N E S P E C I A L D E P R O T E C C I O N Y R E F O R M A I N T E R I O R
 A L B A Y Z I N D E G R A N A D A

TIPO DE EDIFICACION	
DIRECCION	PLACETA DE FATIMA, 5
	ESCALA 1/100


SISTEMAS URBANOS Y REGIONALES DELTA SUR S.A. SANTIAGO RODRIGUEZ-GIMENO. ARQUITECTO

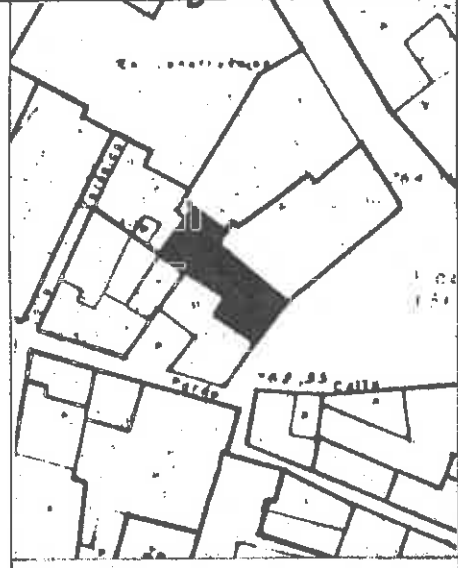

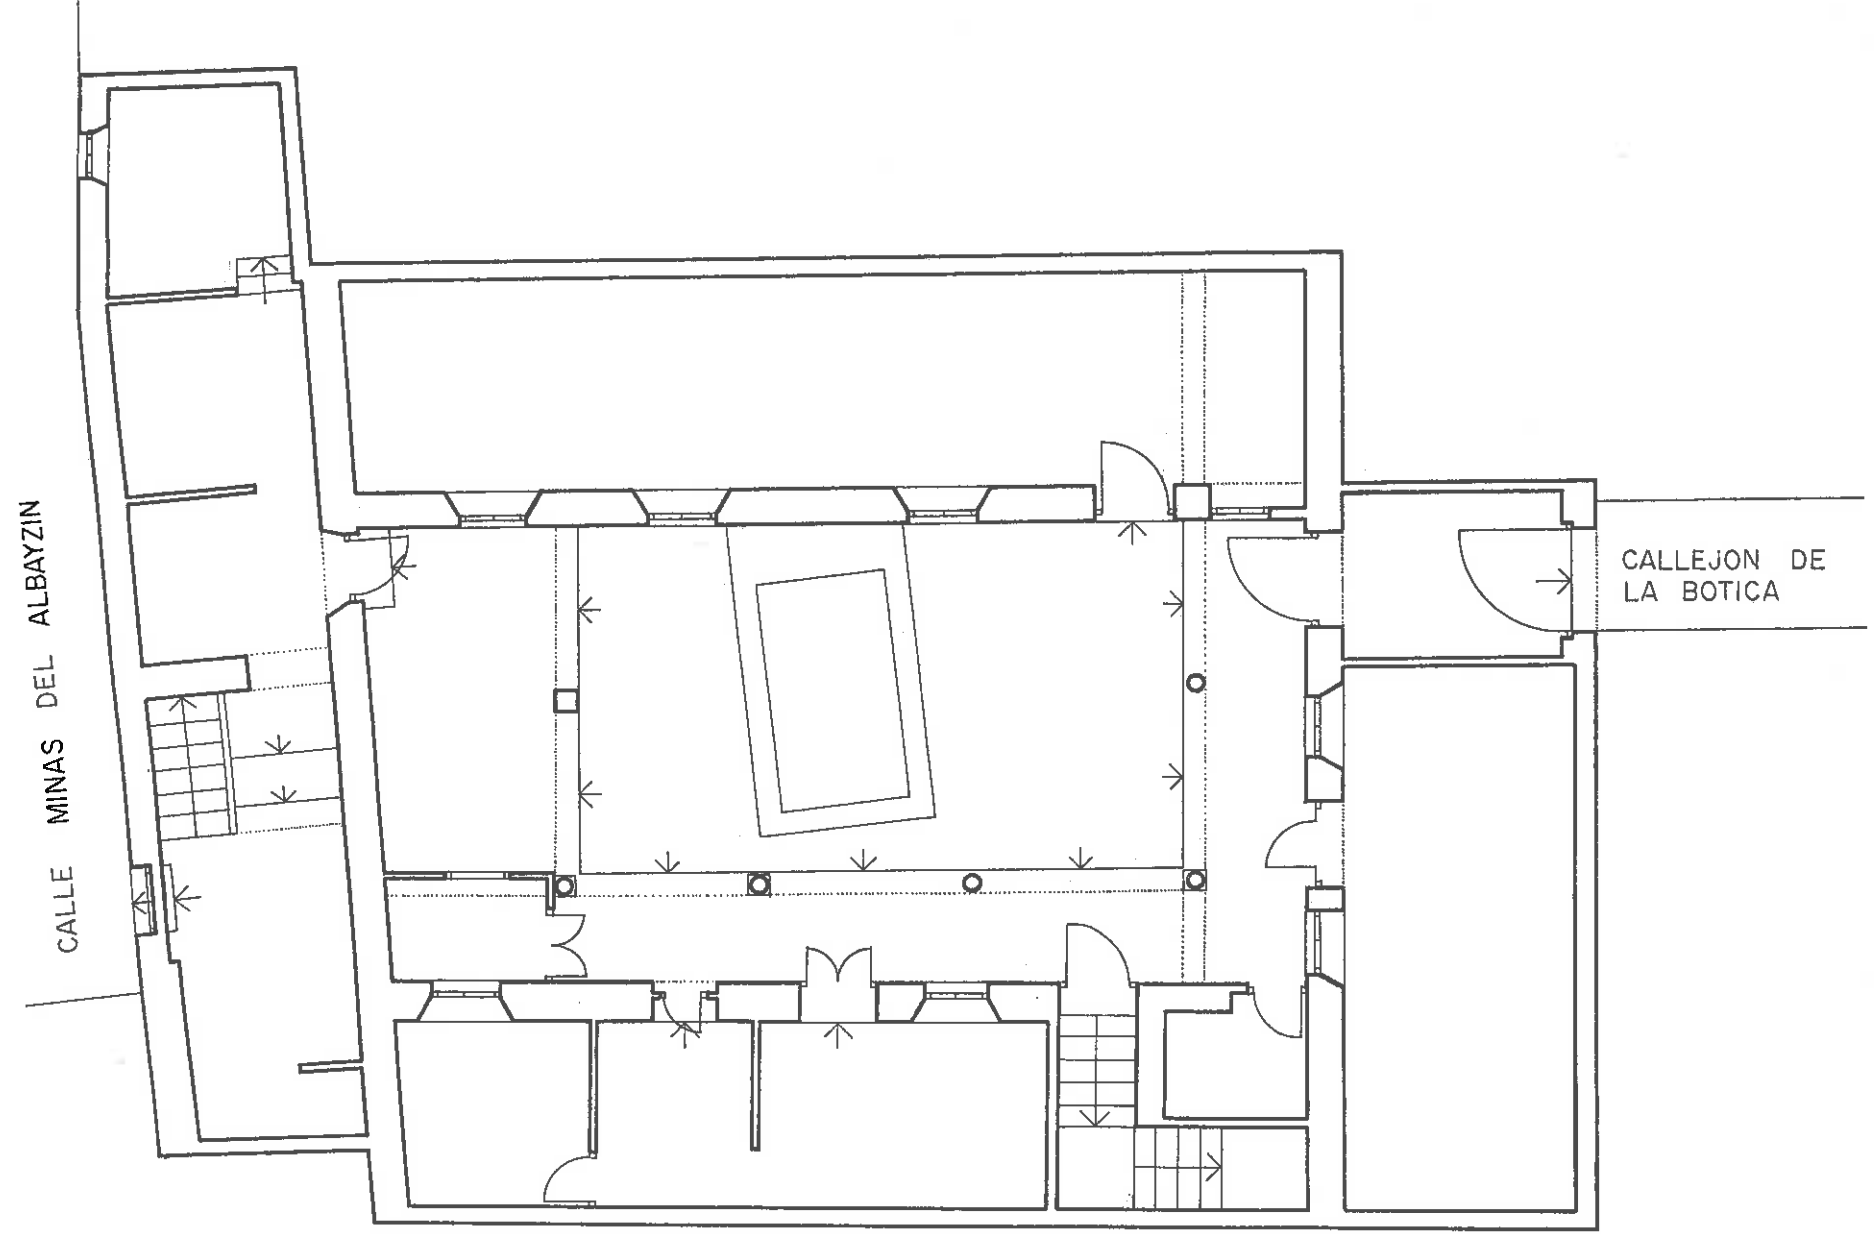

CALLE MINAS DEL ALBAYZIN

CALLEJON DE LA BOTICA

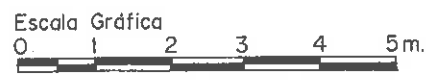


EXCMO AYUNTAMIENTO DE GRANADA
 PLAN ESPECIAL DE PROTECCION Y REFORMA INTERIOR
 ALBAYZIN DE GRANADA

TIPO DE EDIFICACION	
DIRECCION	CALLEJON DE LA BOTICA, 4
ESCALA	1/100

SISTEMAS URBANOS Y REGIONALES DELTA SUR S.A. SANTIAGO RODRIGUEZ-GIMENO. ARQUITECTO



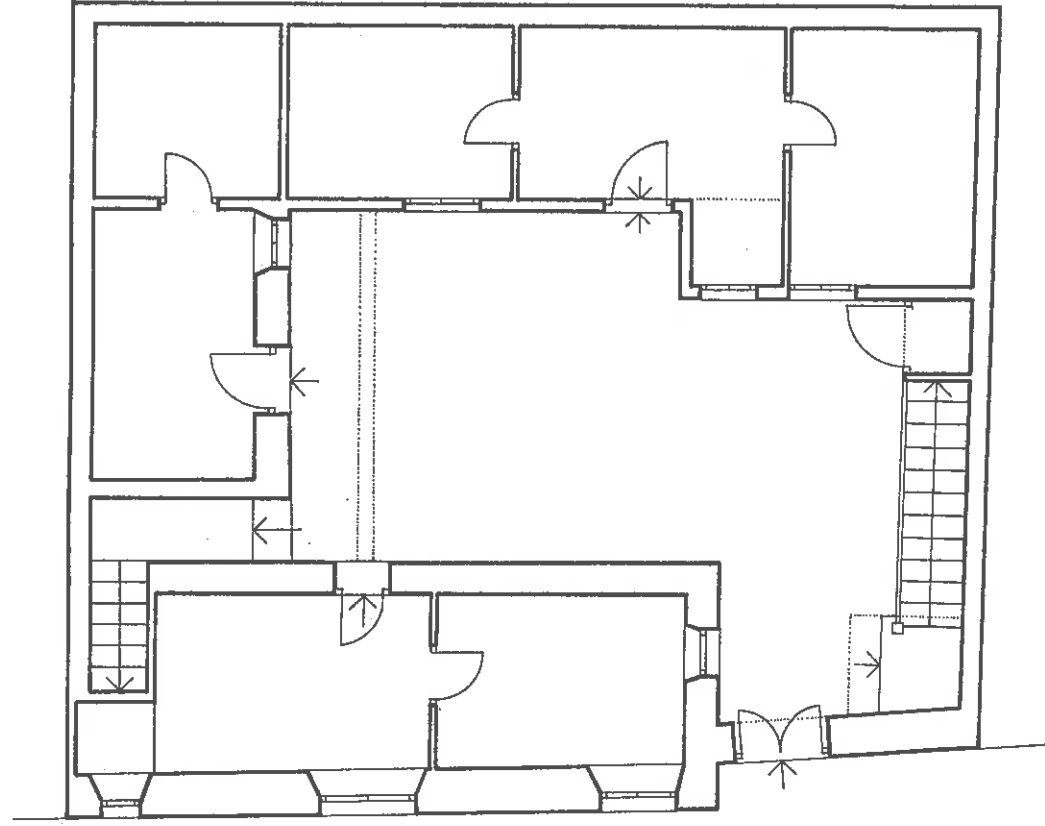

CALLE MINAS DEL ALBAYZIN




E X C M O A Y U N T A M I E N T O D E G R A N A D A
 P L A N E S P E C I A L D E P R O T E C C I O N Y R E F O R M A I N T E R I O R
 A L B A Y Z I N D E G R A N A D A

TIPO DE EDIFICACION	
DIRECCION	CALLE MINAS DEL ALBAYZIN, 9
ESCALA	1/100

SISTEMAS URBANOS Y REGIONALES DELTA SUR S.A. SANTIAGO RODRIGUEZ-GIMENO. ARQUITECTO



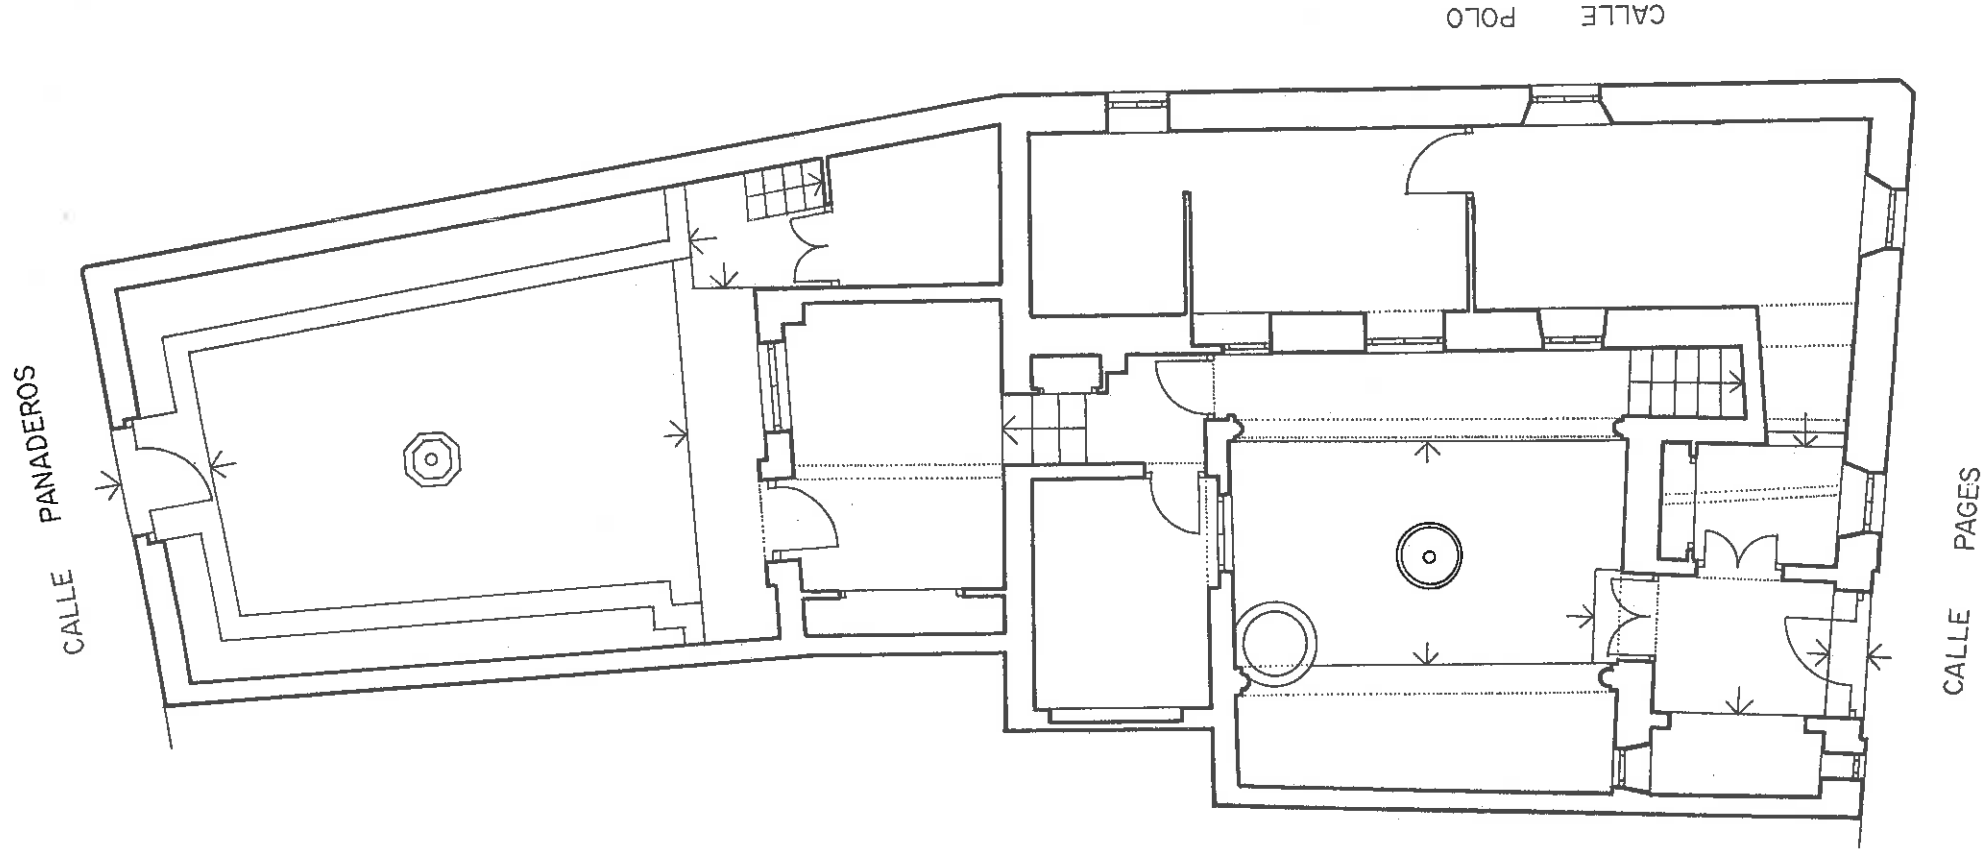

Escala Gráfica
 0 1 2 3 4 5m.

CALLE PANADEROS

CALLE POLO

CALLE PAGES

E X C M O A Y U N T A M I E N T O D E G R A N A D A
 P L A N E S P E C I A L D E P R O T E C C I O N Y R E F O R M A I N T E R I O R
 A L B A Y Z I N D E G R A N A D A

TIPO DE EDIFICACION

DIRECCION


CALLE PAGES, 1

ESCALA 1/100


SISTEMAS URBANOS Y REGIONALES DELTA SUR S.A.

SANTIAGO RODRIGUEZ-GIMENO. ARQUITECTO



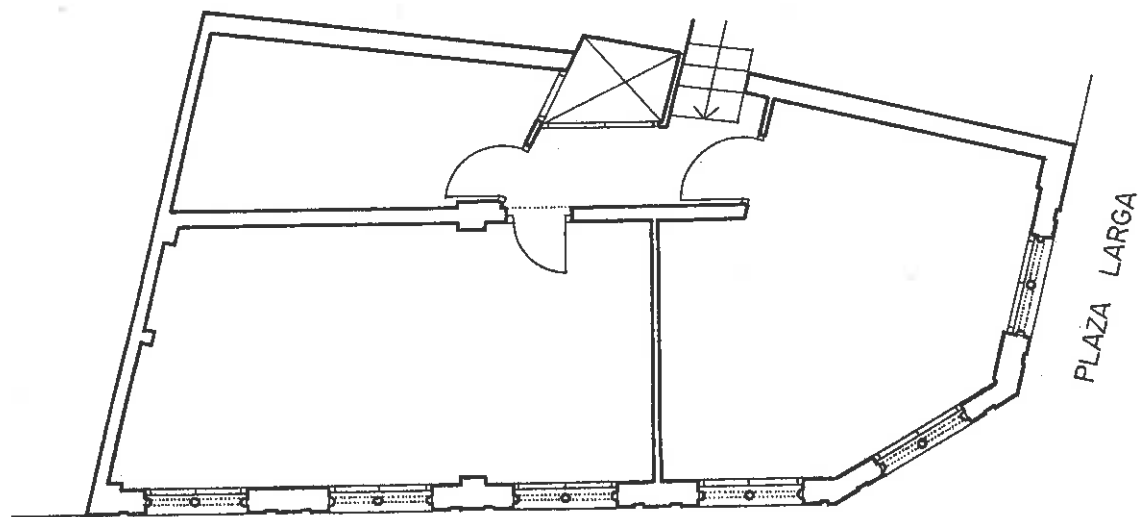


PLACETA ARCO DE LAS PESAS

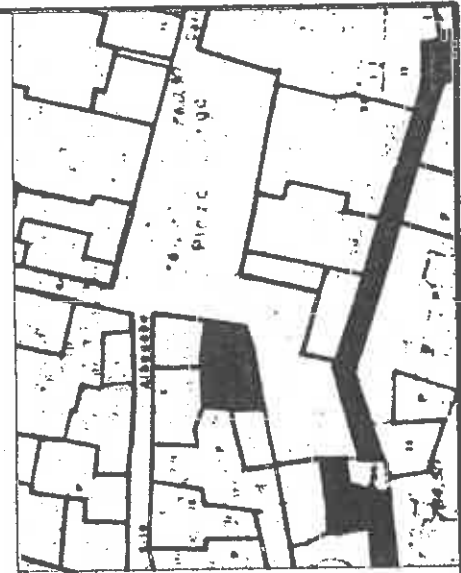

EXCMO AYUNTAMIENTO DE GRANADA
 PLAN ESPECIAL DE PROTECCION Y REFORMA INTERIOR
 ALBAYZIN DE GRANADA

TIPO DE EDIFICACION	
DIRECCION	PLACETA ARCO DE LAS PESAS, 5
	ESCALA 1/100

SISTEMAS URBANOS Y REGIONALES DELTA SUR S.A. SANTIAGO RODRIGUEZ-GIMENO. ARQUITECTO

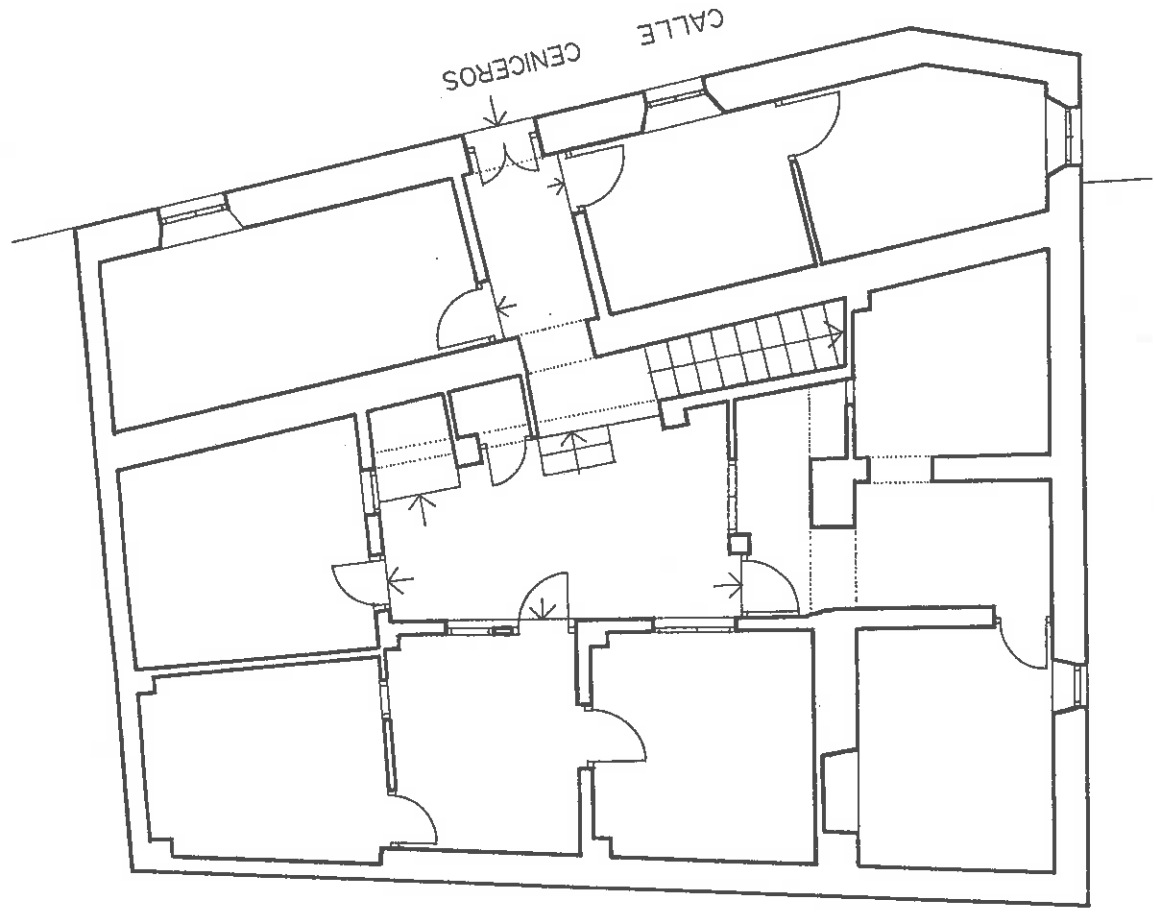

E X C M O A Y U N T A M I E N T O D E G R A N A D A
 P L A N E S P E C I A L D E P R O T E C C I O N Y R E F O R M A I N T E R I O R
 A L B A Y Z I N D E G R A N A D A

TIPO DE EDIFICACION


DIRECCION


CALLE CENICEROS, 28

ESCALA 1/100

SISTEMAS URBANOS Y REGIONALES DELTA SUR S.A.

SANTIAGO RODRIGUEZ-GIMENO. ARQUITECTO

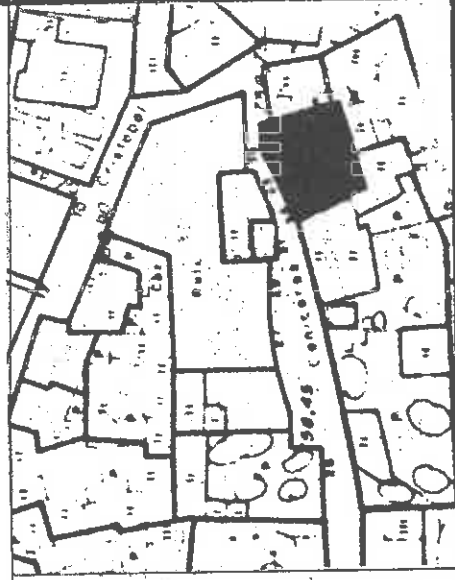


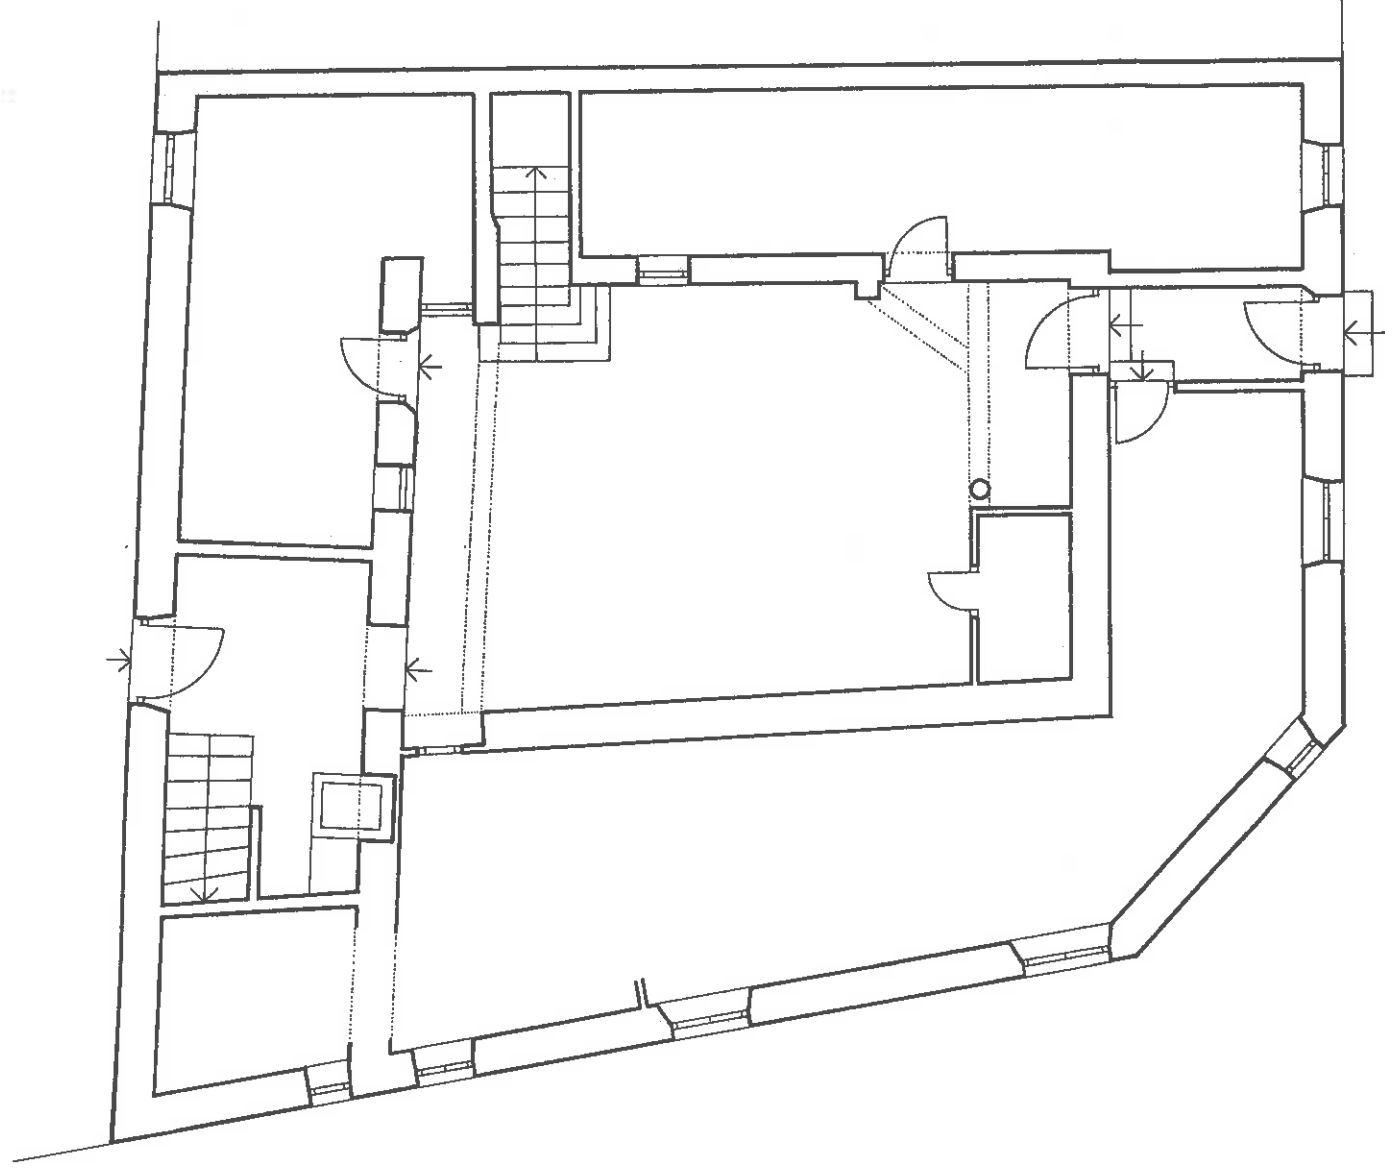

PLAZA DE LOS CASTILLAS




E X C M O A Y U N T A M I E N T O D E G R A N A D A
 P L A N E S P E C I A L D E P R O T E C C I O N Y R E F O R M A I N T E R I O R
 A L B A Y Z I N D E G R A N A D A

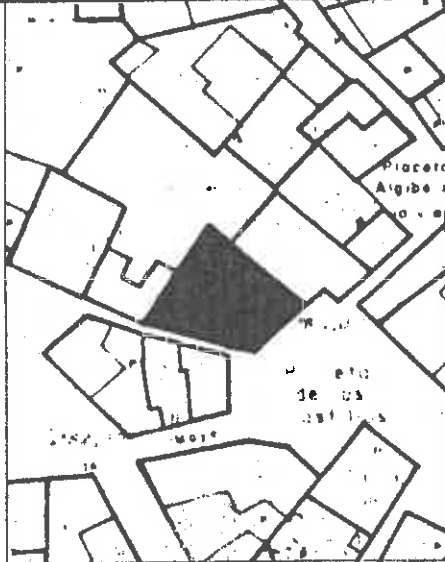


TIPO DE EDIFICACION	
DIRECCION	PLAZA DE LOS CASTILLAS, 3
	ESCALA 1/100

SISTEMAS URBANOS Y REGIONALES DELTA SUR S.A. SANTIAGO RODRIGUEZ-GIMENO. ARQUITECTO

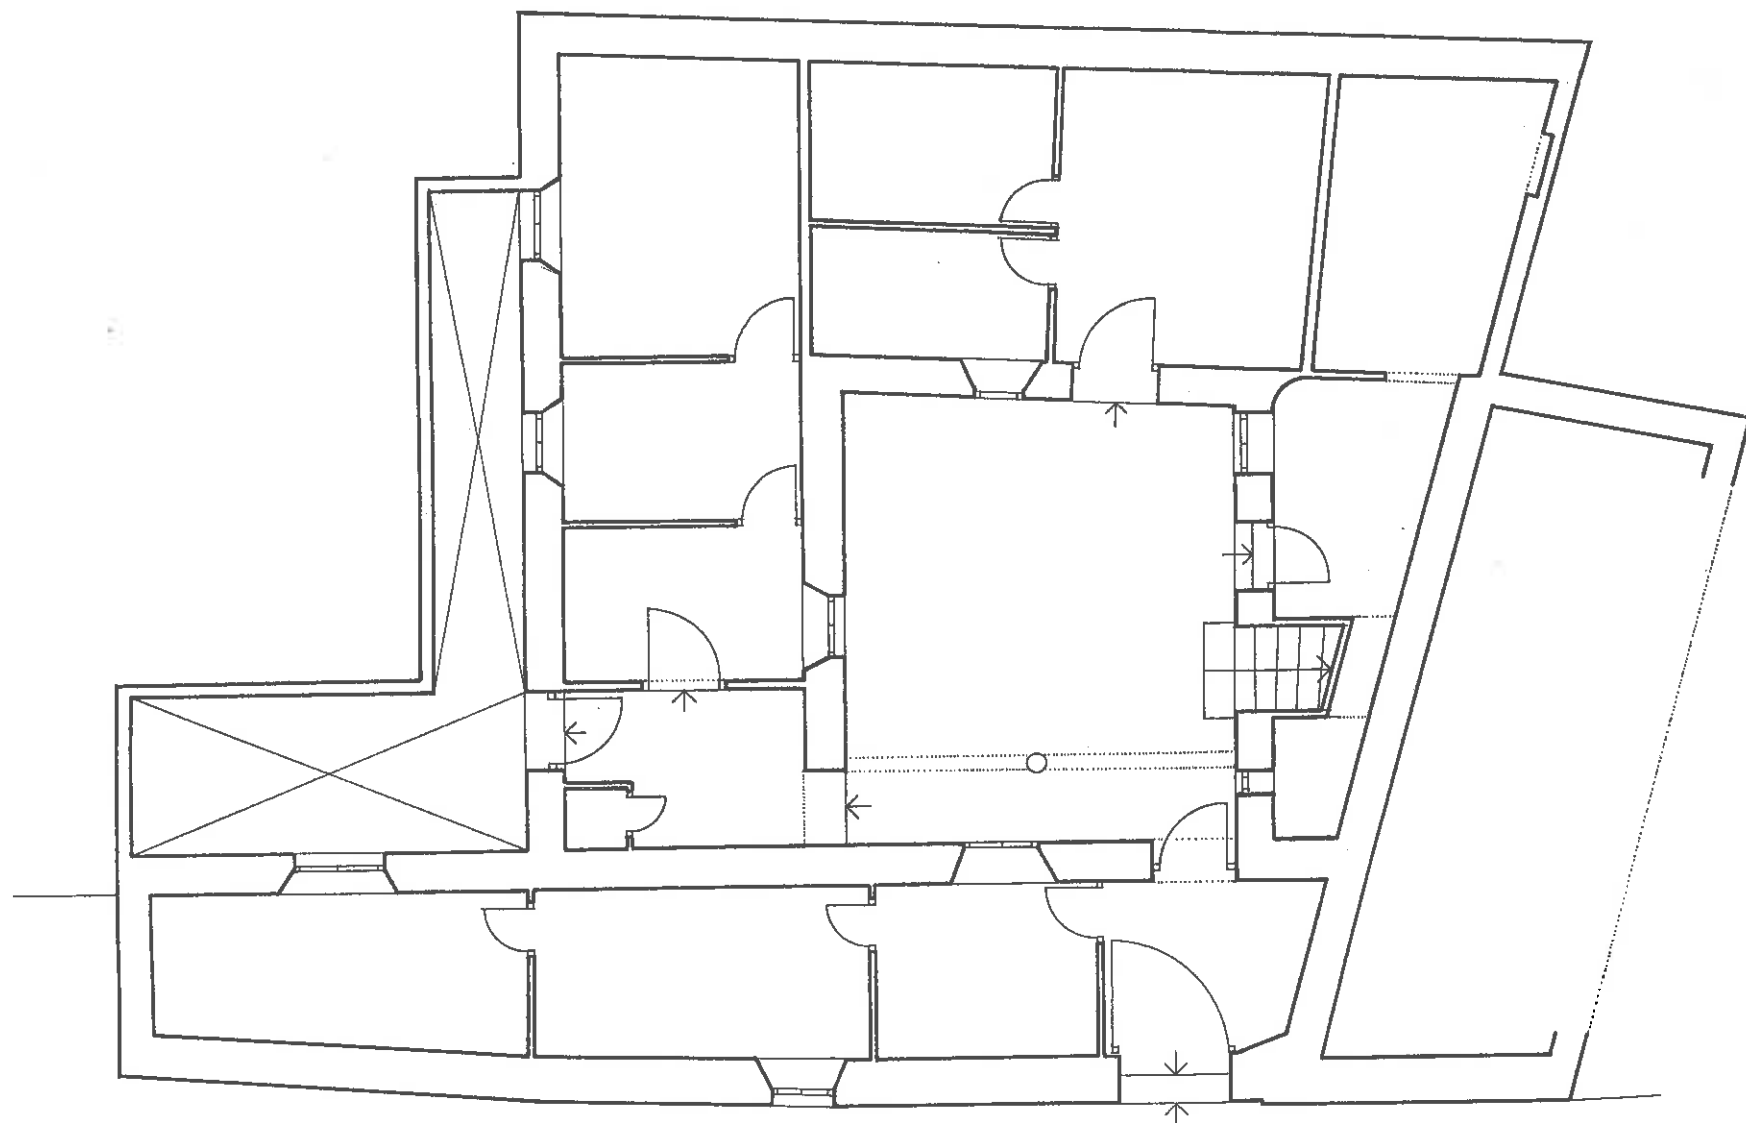


CALLE SAN BUENAVENTURA

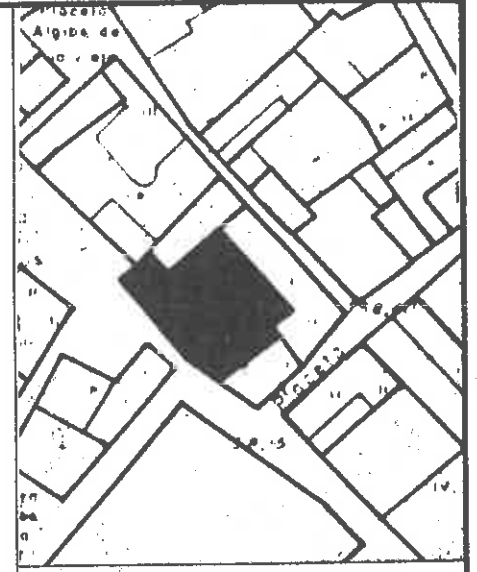

EXCMO AYUNTAMIENTO DE GRANADA
 PLAN ESPECIAL DE PROTECCION Y REFORMA INTERIOR
 ALBAYZIN DE GRANADA

TIPO DE EDIFICACION	
DIRECCION	CALLE SAN BUENAVENTURA, 24
ESCALA	1/100

SISTEMAS URBANOS Y REGIONALES DELTA SUR S.A. SANTIAGO RODRIGUEZ - GIMENO. ARQUITECTO

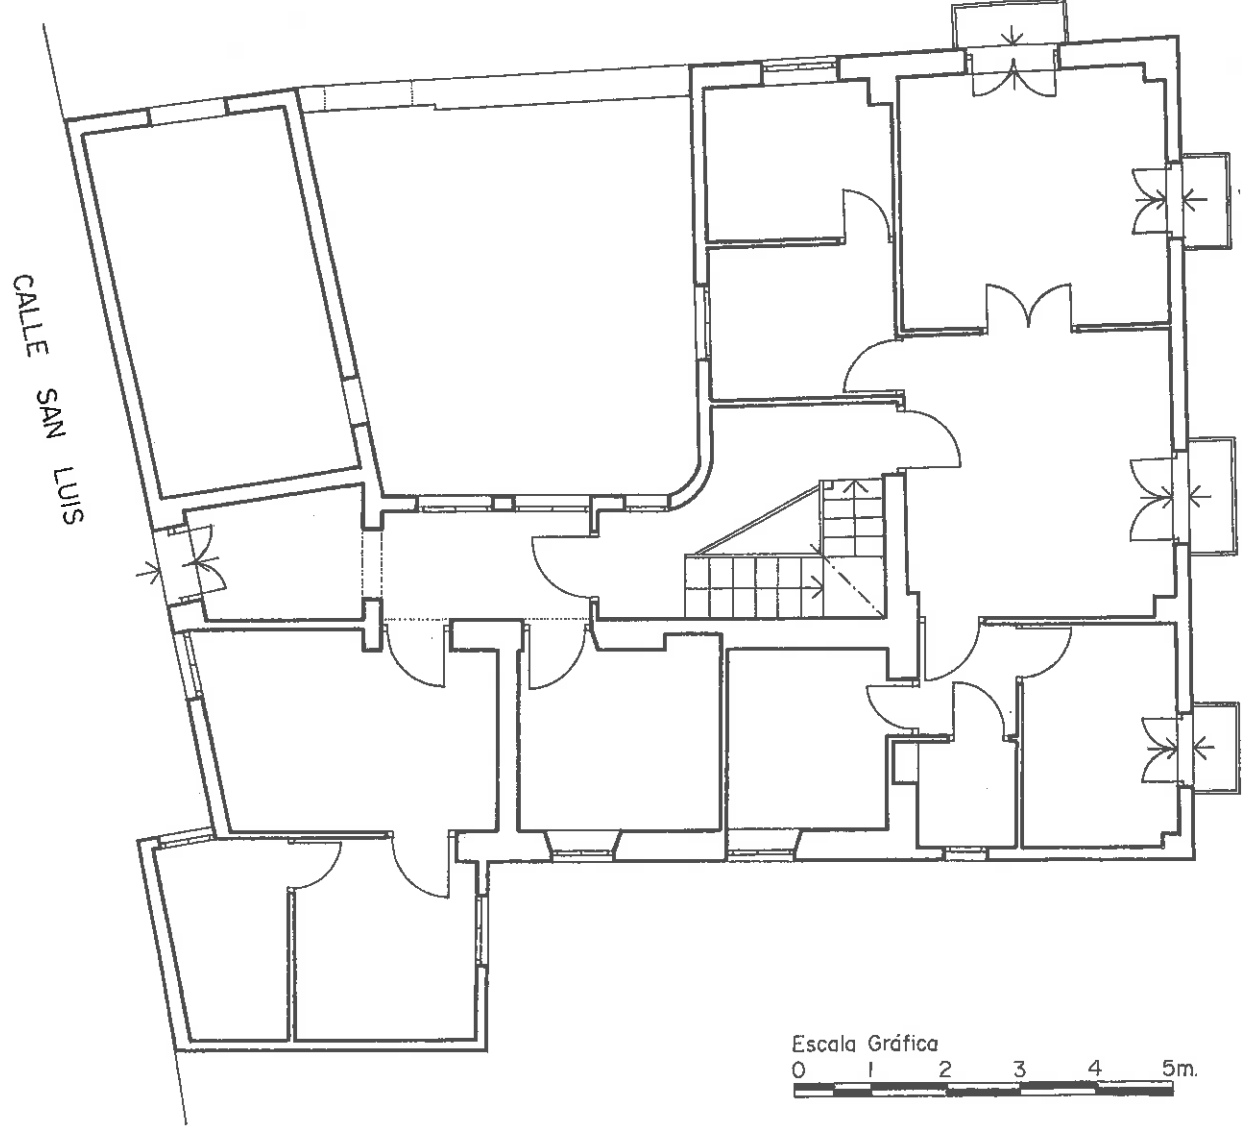

E X C M O A Y U N T A M I E N T O D E G R A N A D A
 P L A N E S P E C I A L D E P R O T E C C I O N Y R E F O R M A I N T E R I O R
 A L B A Y Z I N D E G R A N A D A

TIPO DE EDIFICACION

DIRECCION

CALLE SAN LUIS, 27


ESCALA

1/100

SISTEMAS URBANOS Y REGIONALES DELTA SUR S.A.

SANTIAGO RODRIGUEZ-GIMENO. ARQUITECTO



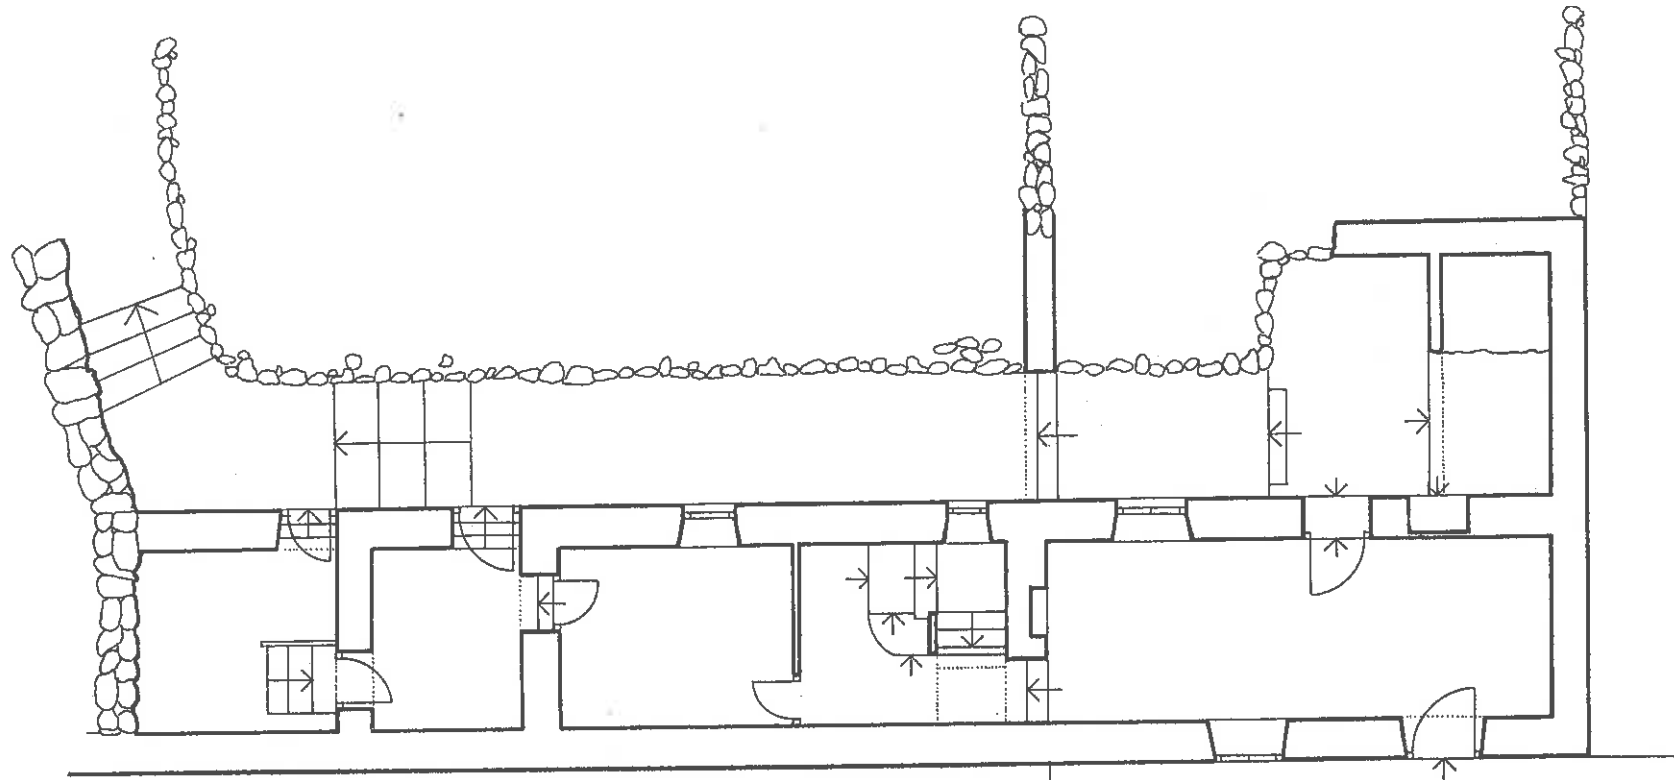

CALLEJON DE ISLA



EXCMO AYUNTAMIENTO DE GRANADA
 PLAN ESPECIAL DE PROTECCION Y REFORMA INTERIOR
 ALBAYZIN DE GRANADA


TIPO DE EDIFICACION


DIRECCION
 CALLEJON DE ISLA, 16

ESCALA 1/100


SISTEMAS URBANOS Y REGIONALES DELTA SUR S.A.

SANTIAGO RODRIGUEZ-GIMENO. ARQUITECTO

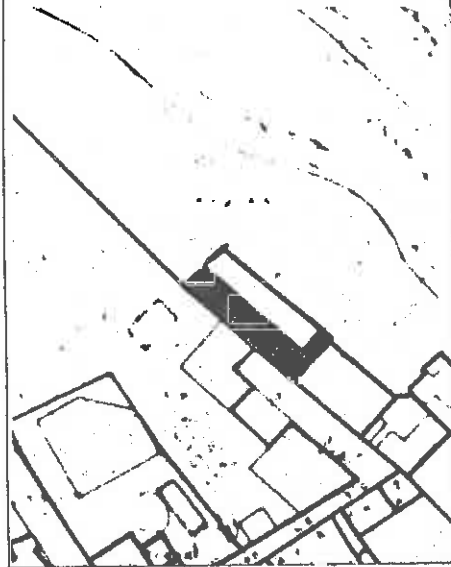

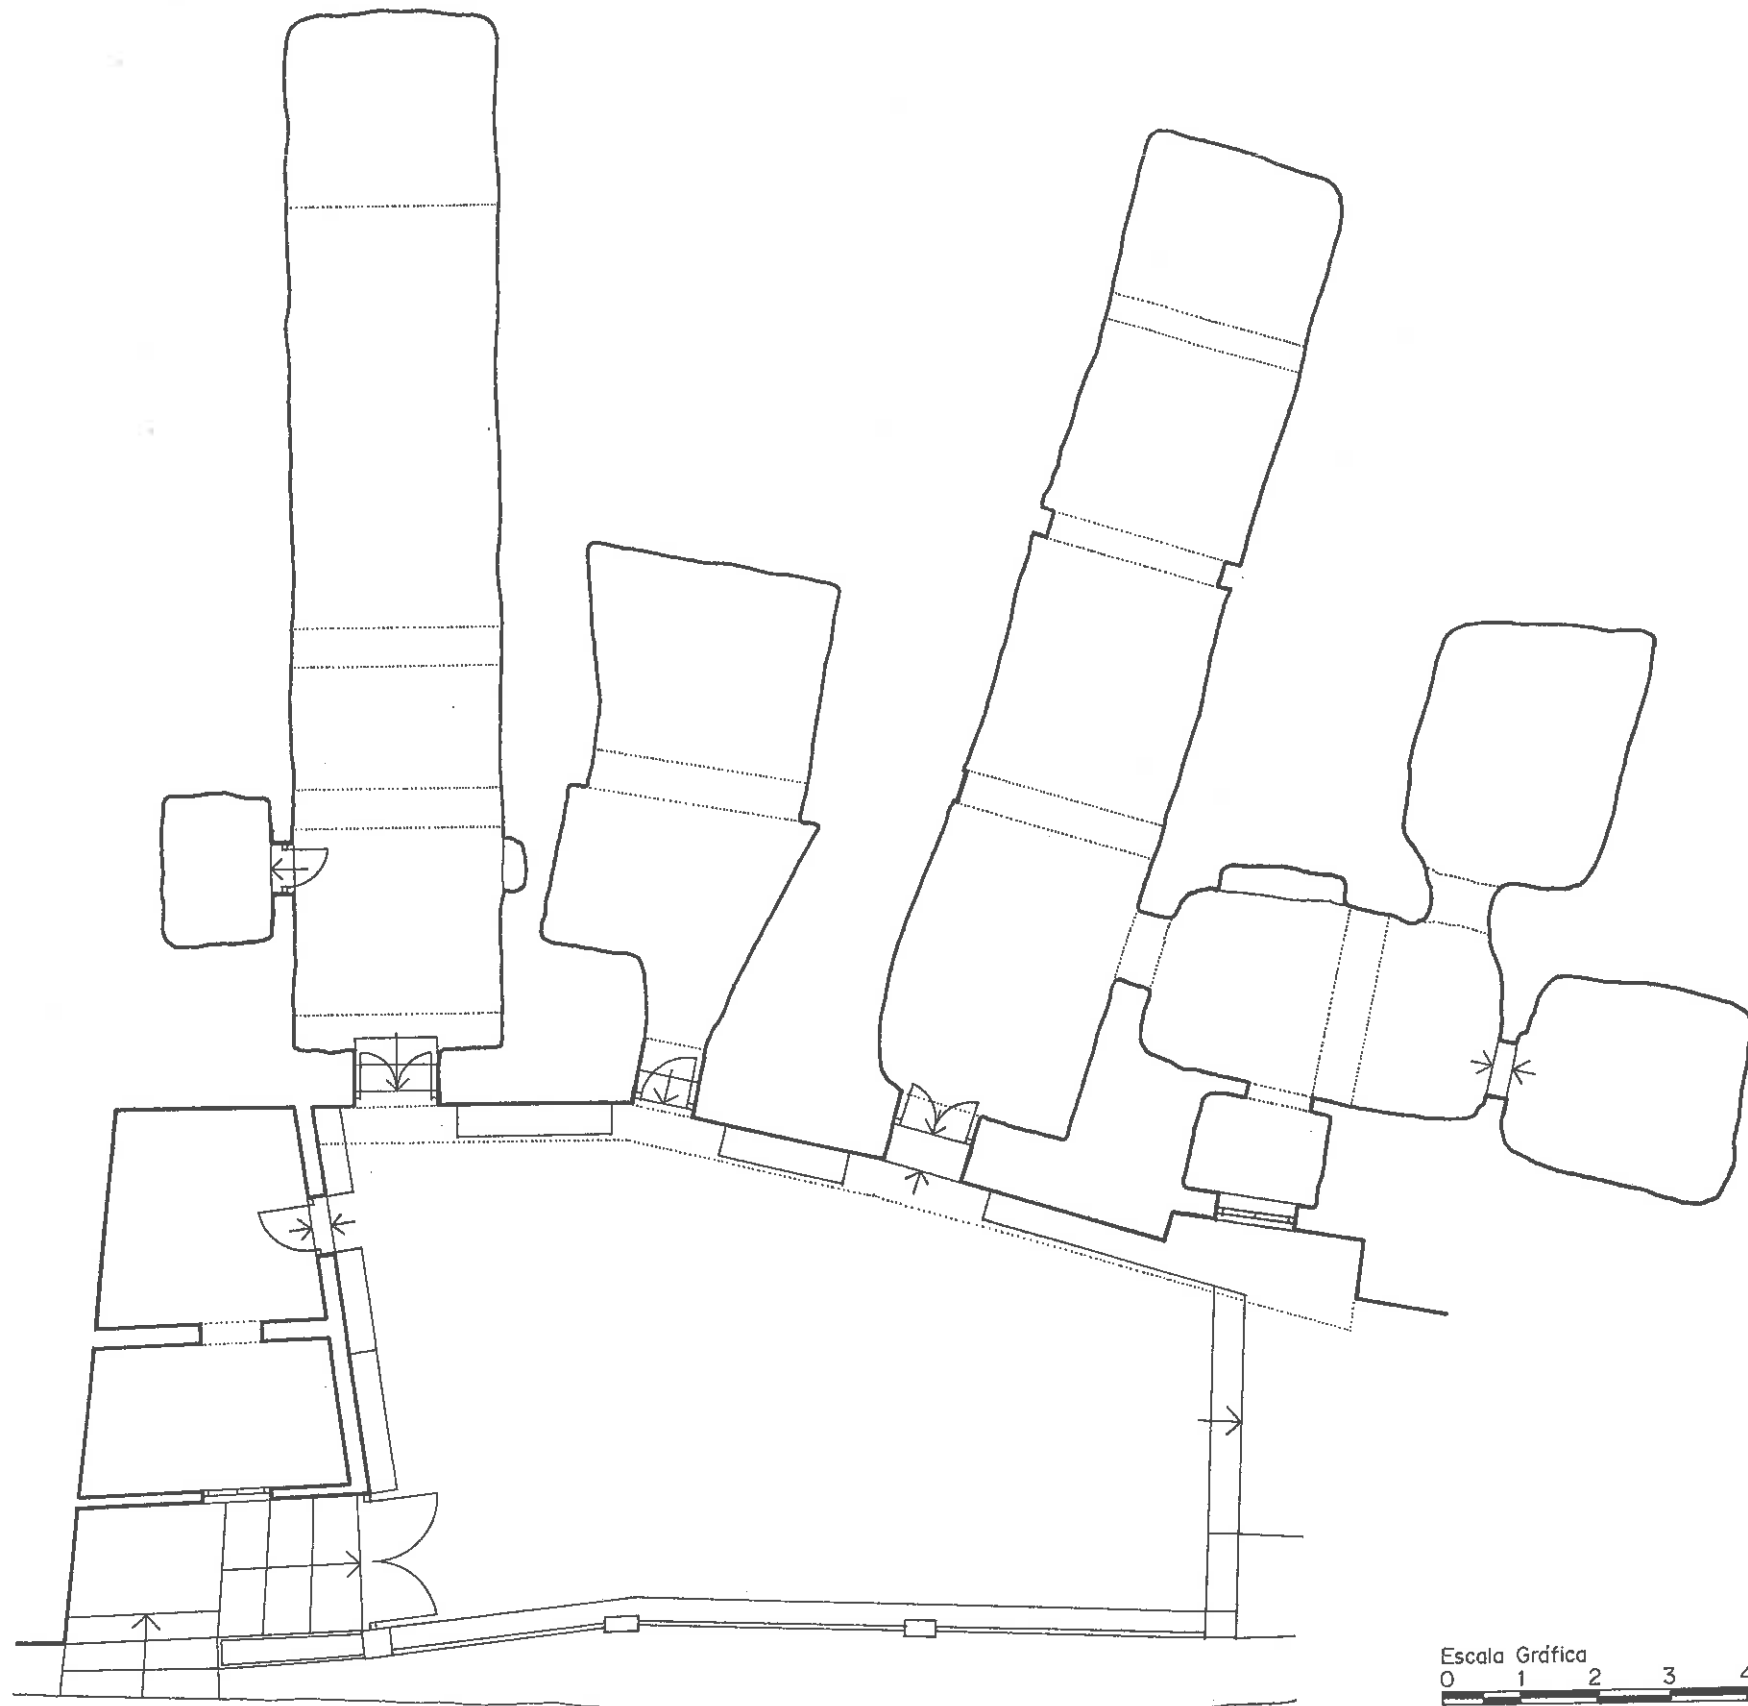

CAMINO DEL SACROMONTE

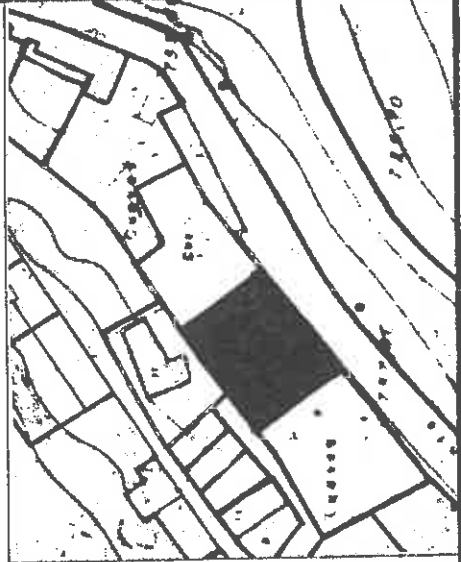

E X C M O A Y U N T A M I E N T O D E G R A N A D A
 P L A N E S P E C I A L D E P R O T E C C I O N Y R E F O R M A I N T E R I O R
 A L B A Y Z I N D E G R A N A D A

TIPO DE EDIFICACION	
DIRECCION	CAMINO DEL SACROMONTE, 70
ESCALA	1/100

SISTEMAS URBANOS Y REGIONALES DELTA SUR S.A. SANTIAGO RODRIGUEZ-GIMENO. ARQUITECTO