



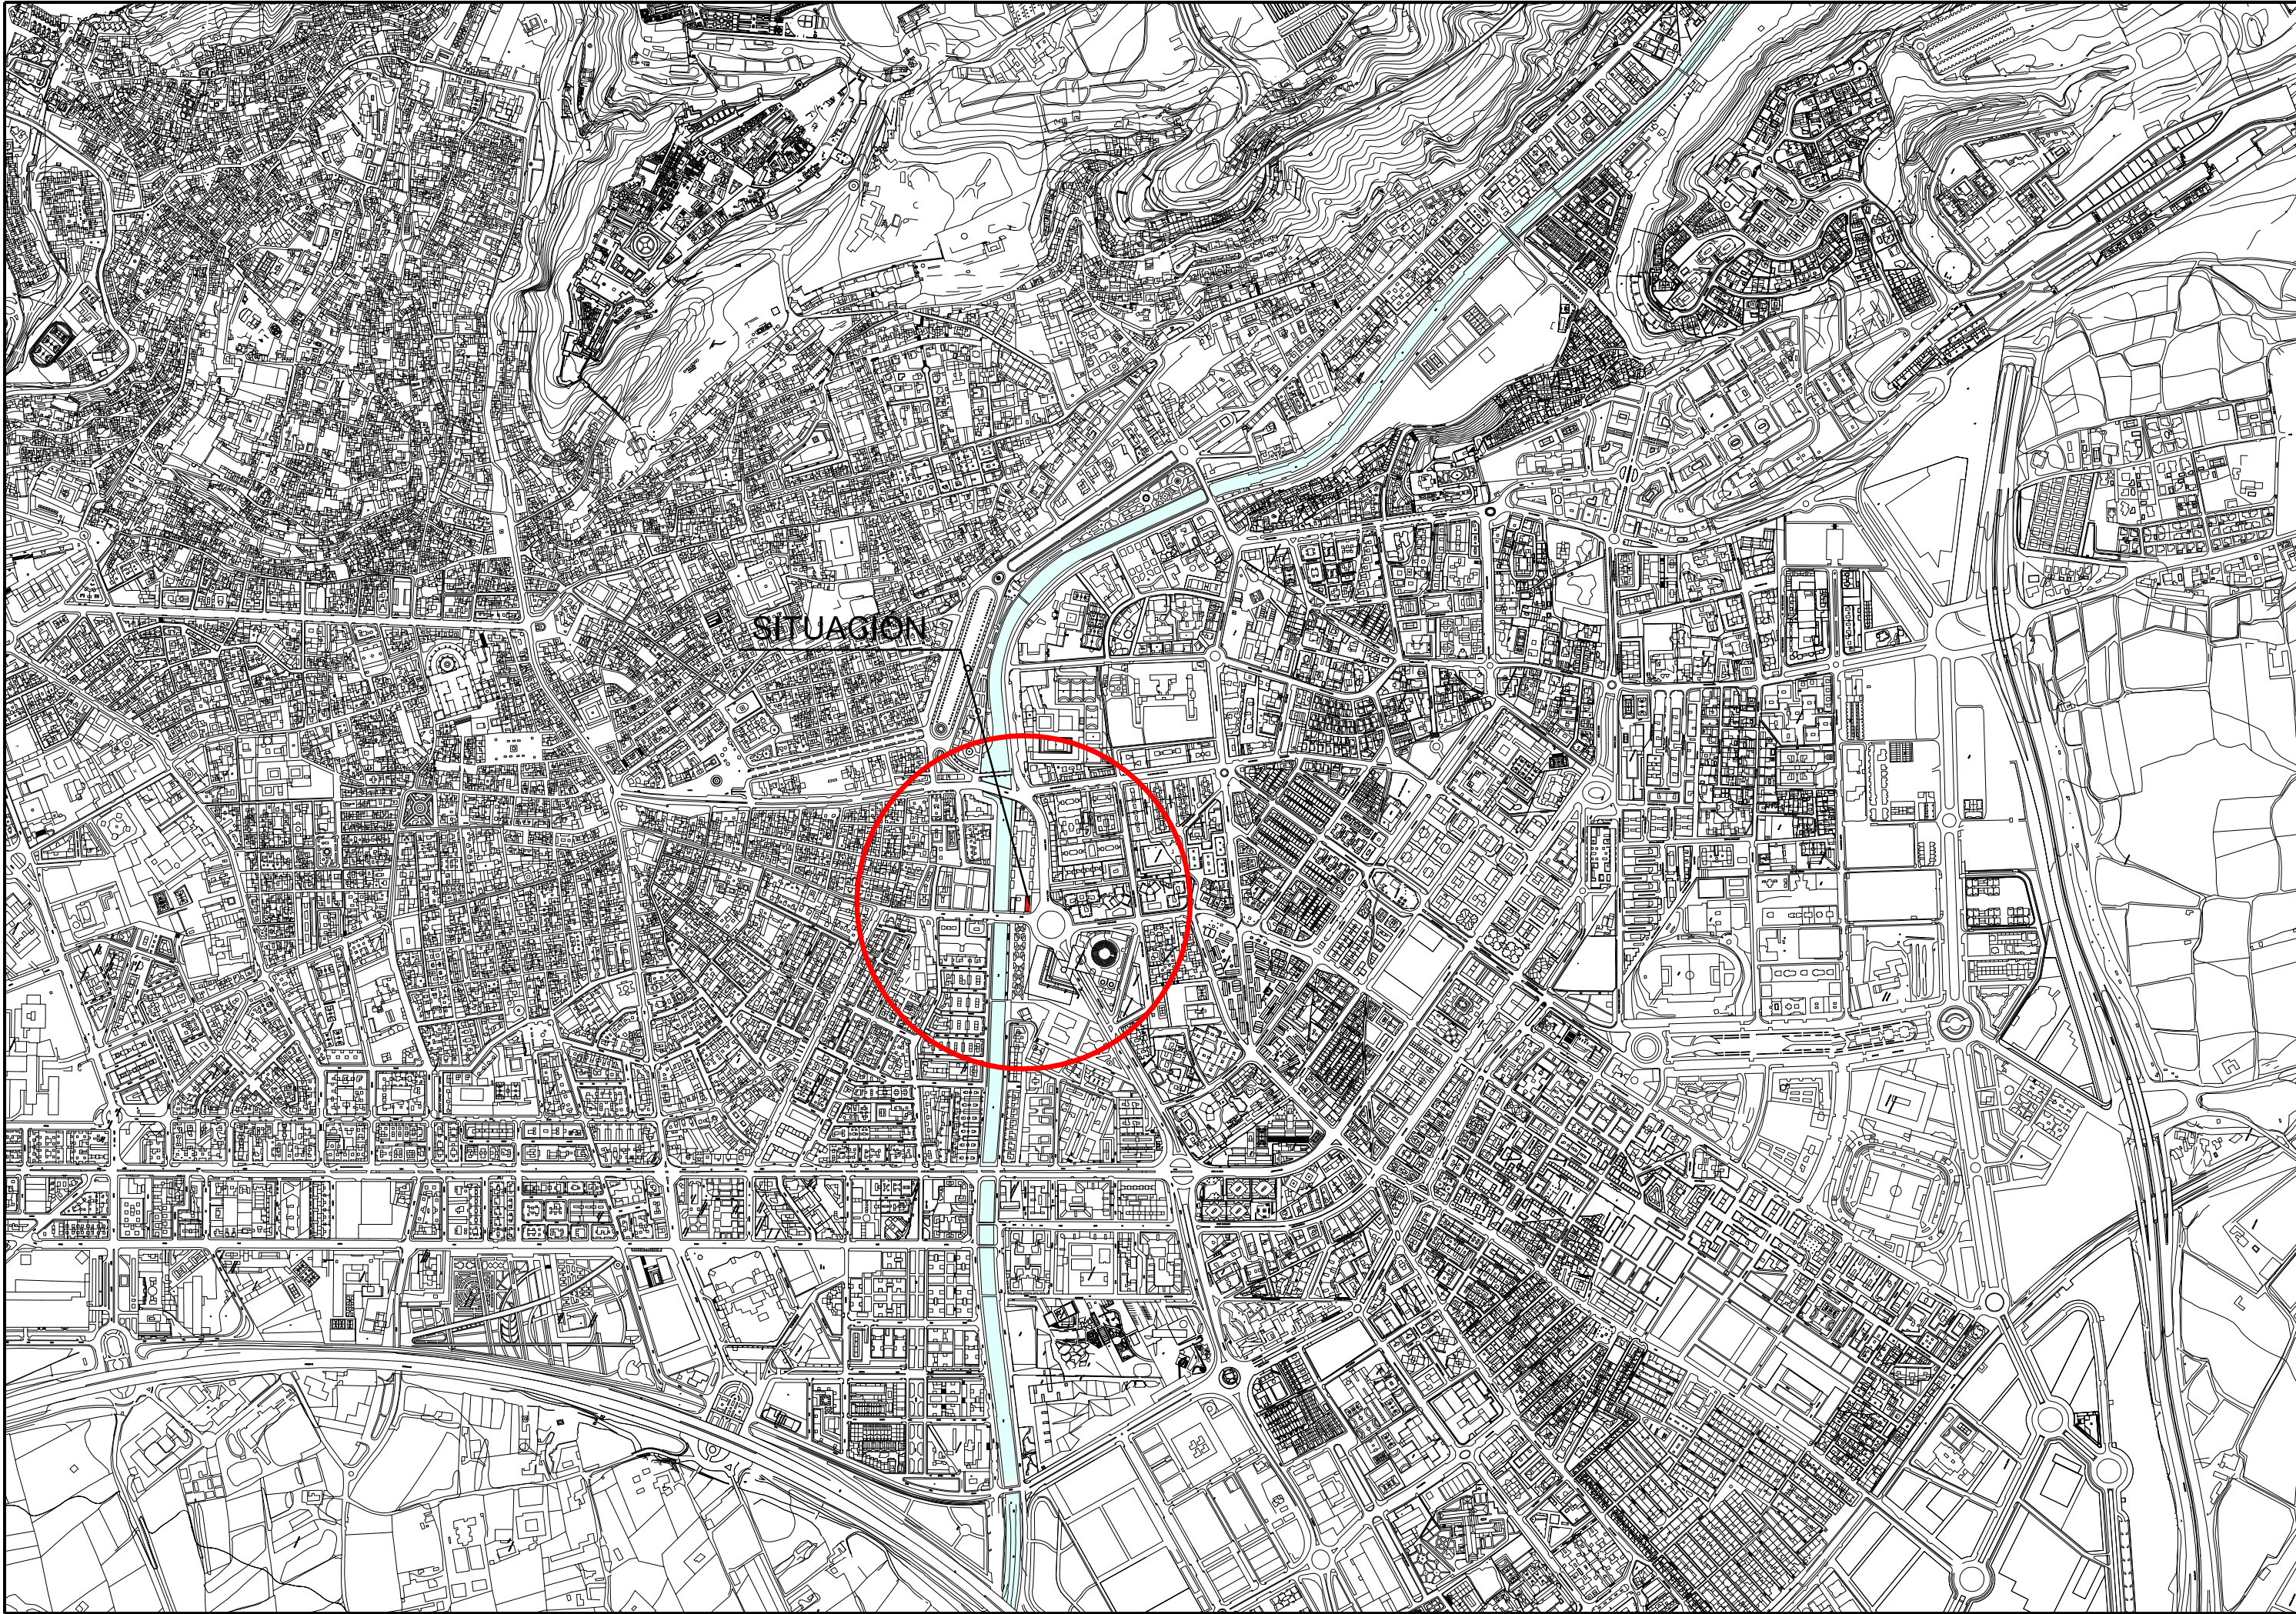

PROYECTO		
CONCESIÓN DE LA LONJA DEL PASEO DEL VIOLÓN		
PLANO		
SITUACIÓN		
Escala: 1:10000	Fecha: MARZO 2010	Expediente: 21/09.D.O.
EQUIPO REDACTOR		PLANO:
MANUEL LORENTE SANCHEZ-PALENCIA JOSÉ LUIS LÓPEZ JIMÉNEZ ANTONIO ESCOBOSA GARRIDO JOSE MANUEL GOMEZ MESA		Ingeniero de Caminos Arquitecto Ing. Téc. Obras Públicas Ing. Téc. Industrial
		01

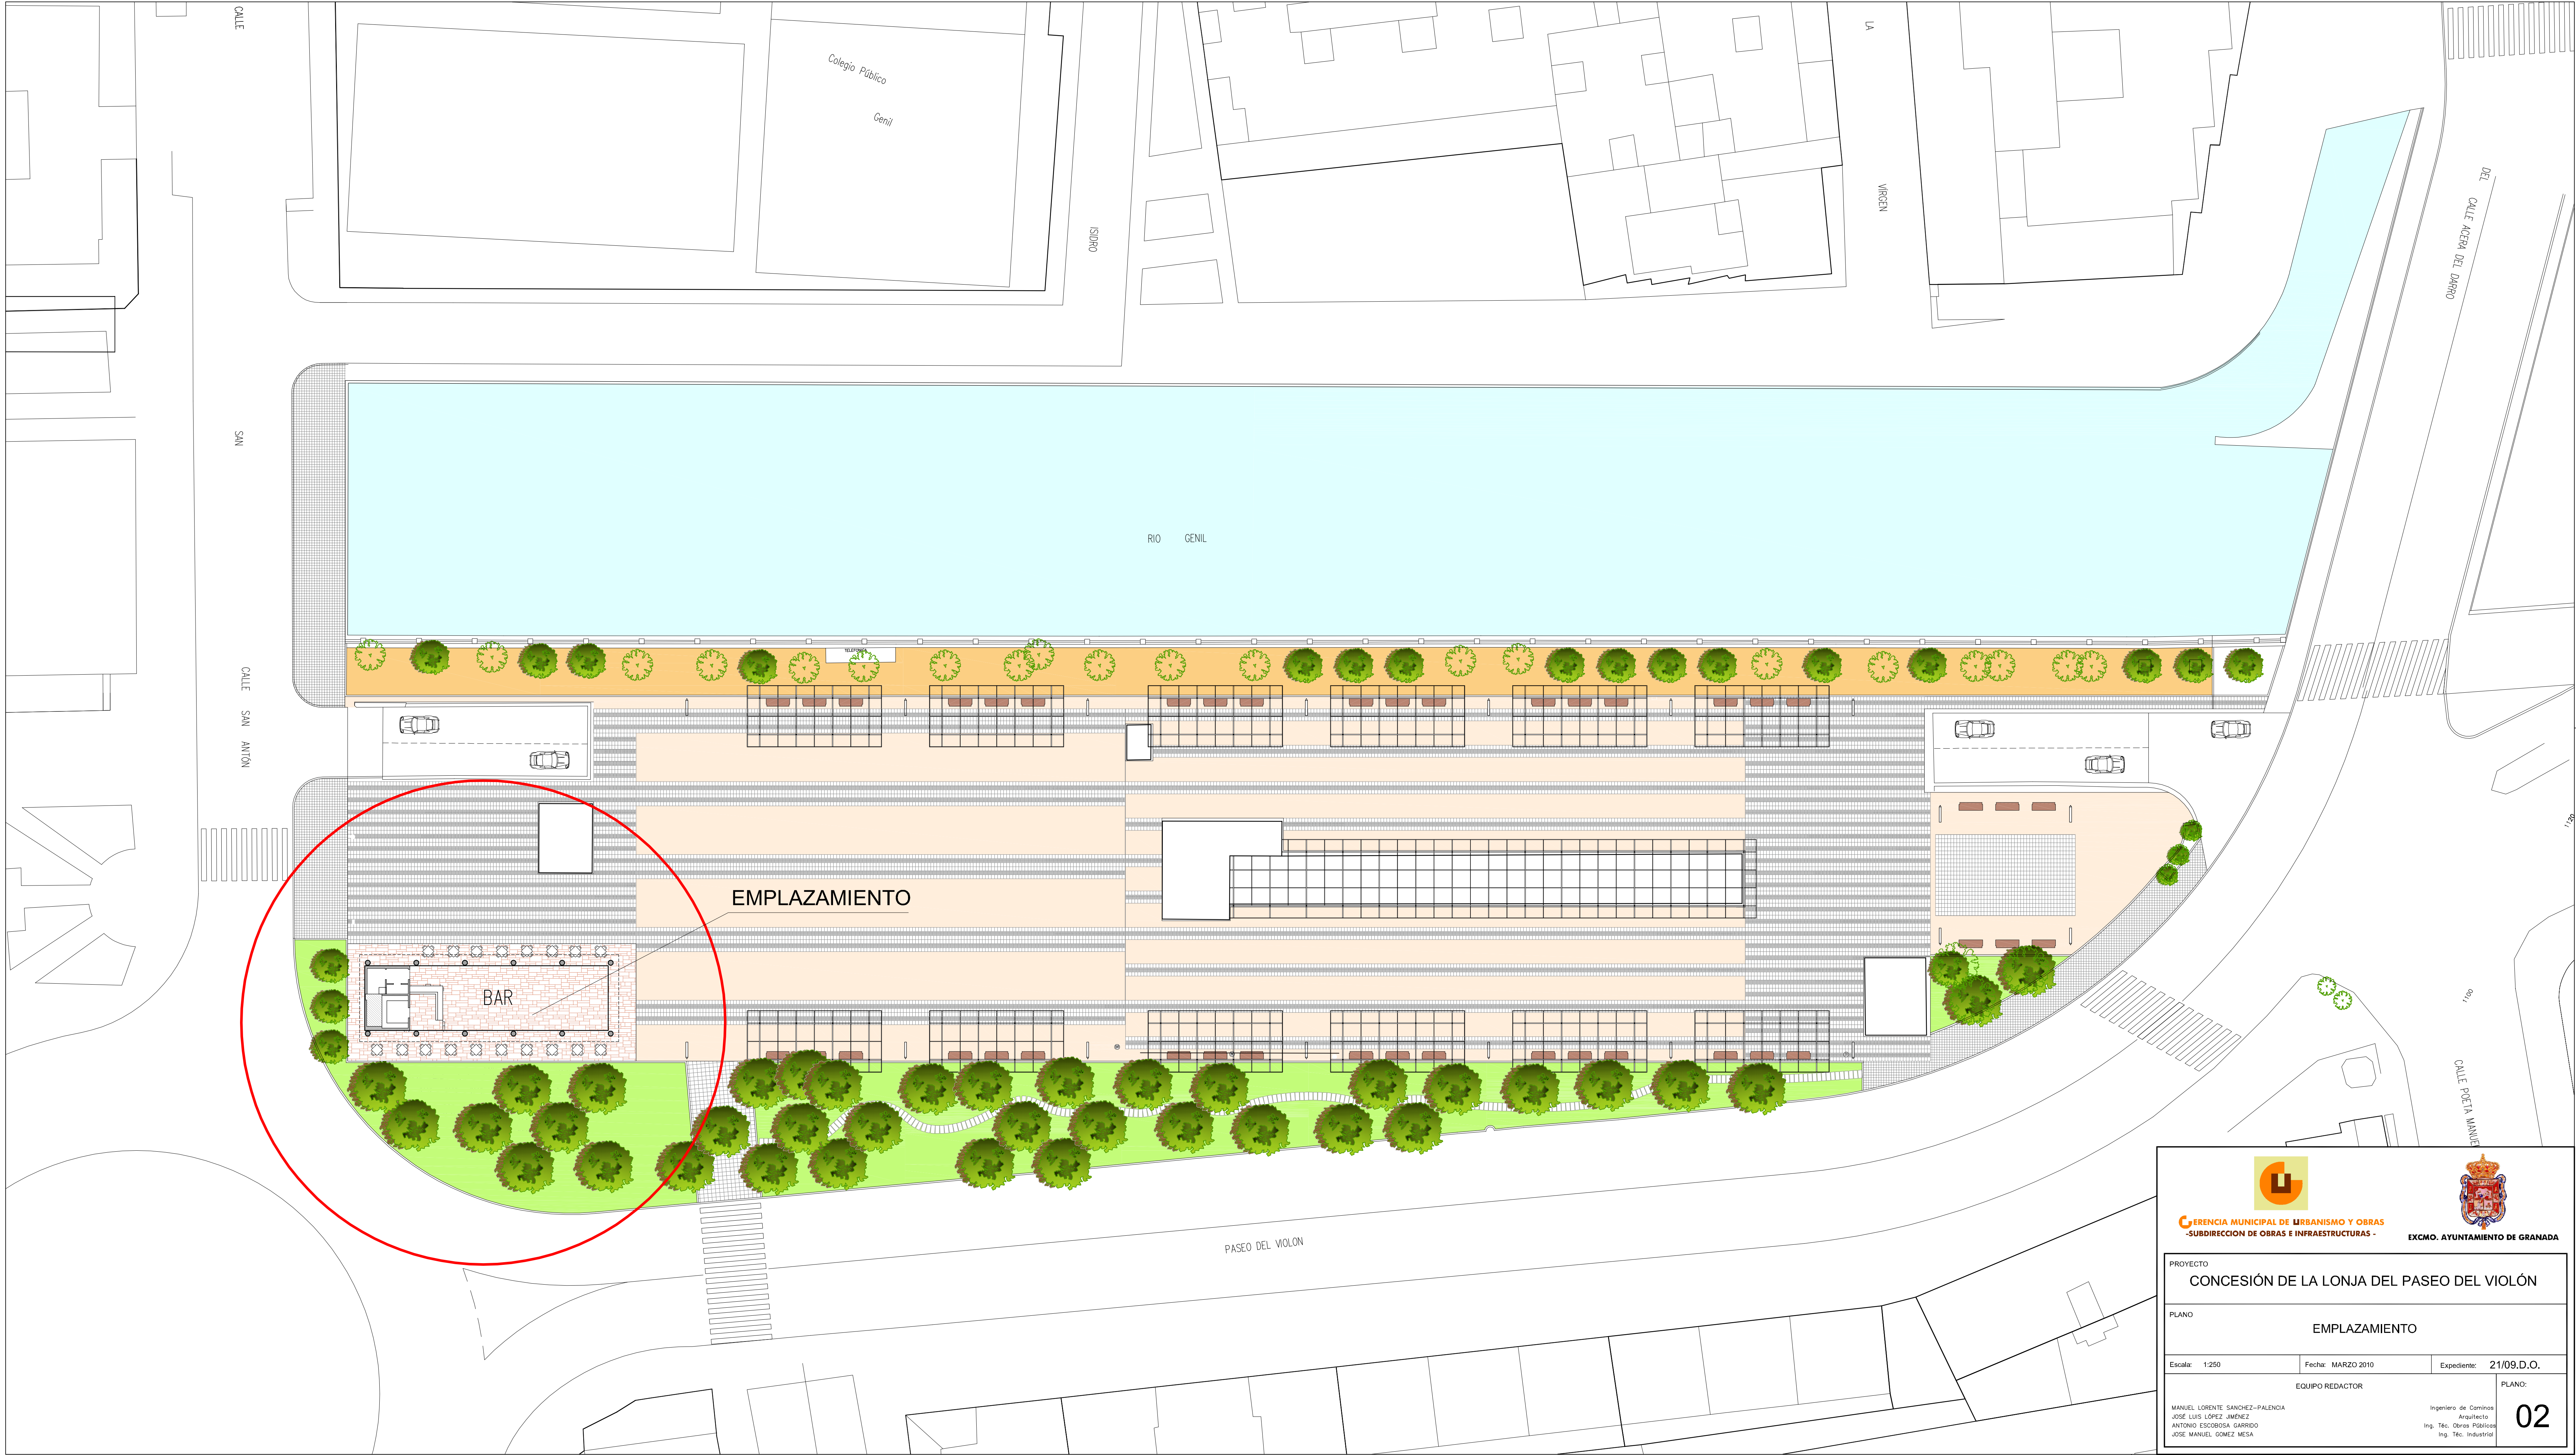







GERENCIA MUNICIPAL DE URBANISMO Y OBRAS
-SUBDIRECCION DE OBRAS E INFRAESTRUCTURAS -



EXCMO. AYUNTAMIENTO DE GRANADA

PROYECTO			
CONCESIÓN DE LA LONJA DEL PASEO DEL VIOLÓN			
PLANO			
EMPLAZAMIENTO			
Escala: 1:250	Fecha: MARZO 2010	Expediente: 21/09.D.O.	
EQUIPO REDACTOR			PLANO:
MANUEL LORENTE SANCHEZ-PALENCIA JOSE LUIS LOPEZ JIMENEZ ANTONIO ESCOBOSA GARRIDO JOSE MANUEL GOMEZ MESA			Ingeniero de Caminos Arquitecto Ing. Téc. Obras Públicas Ing. Téc. Industrial
			02

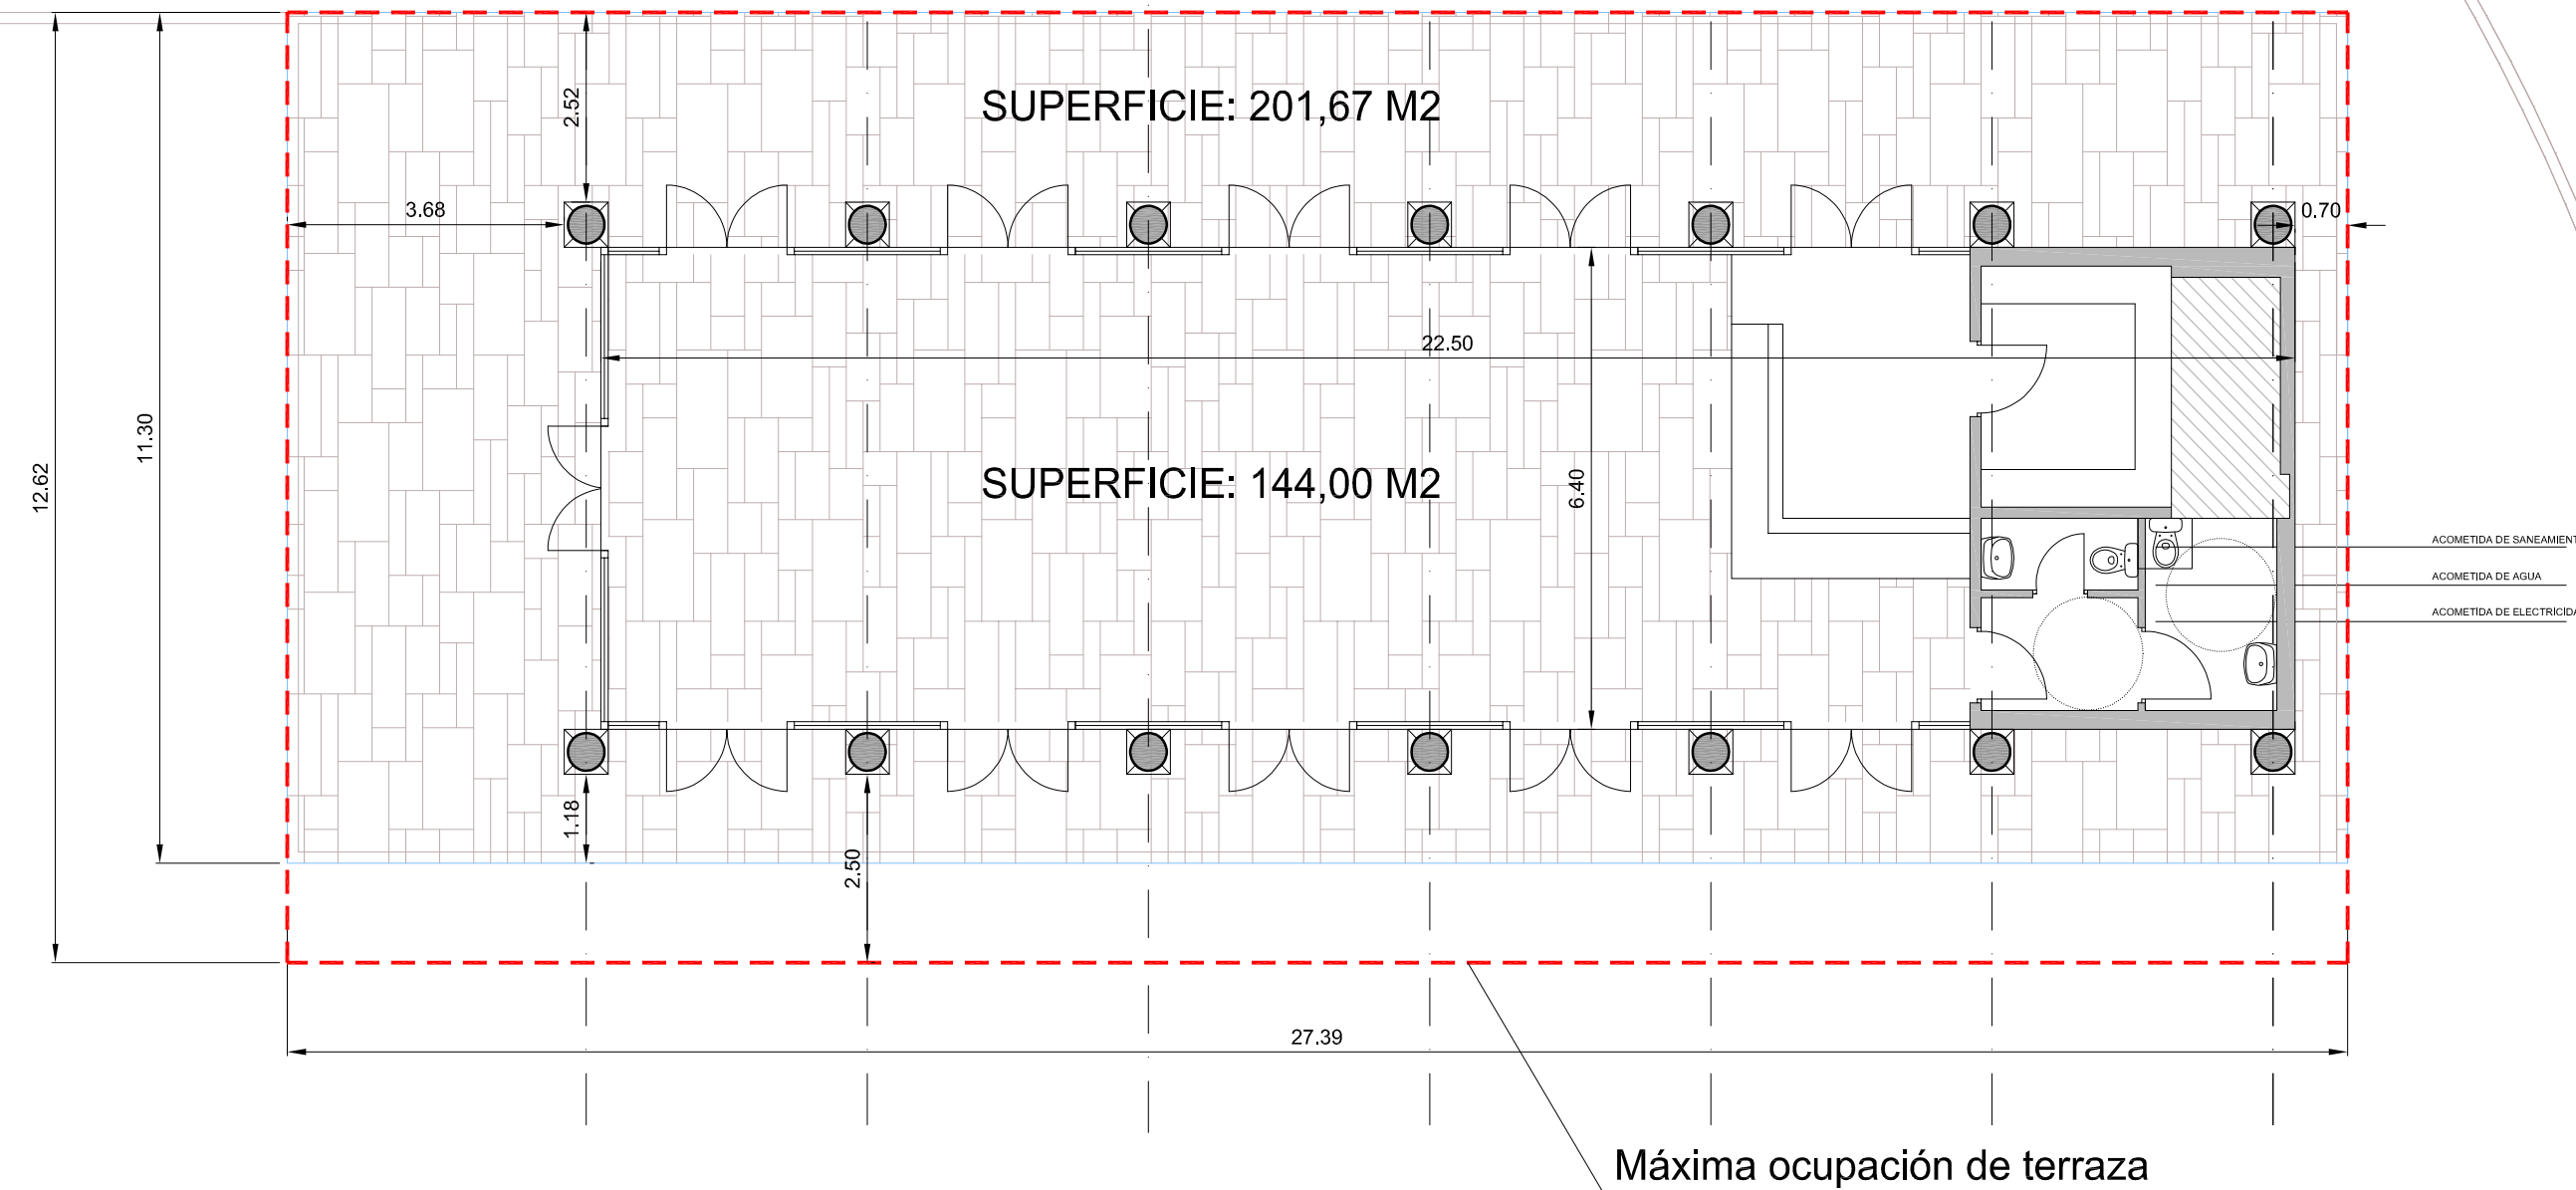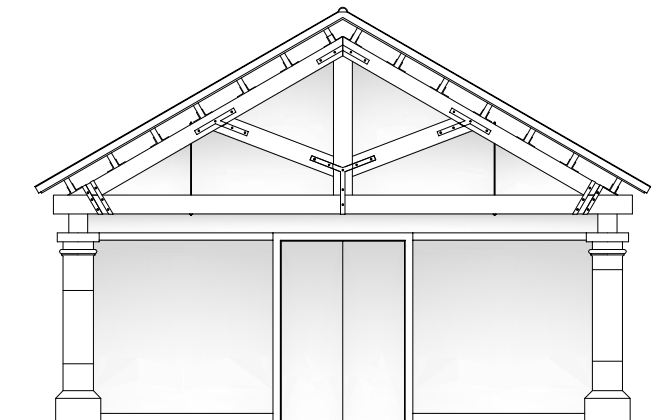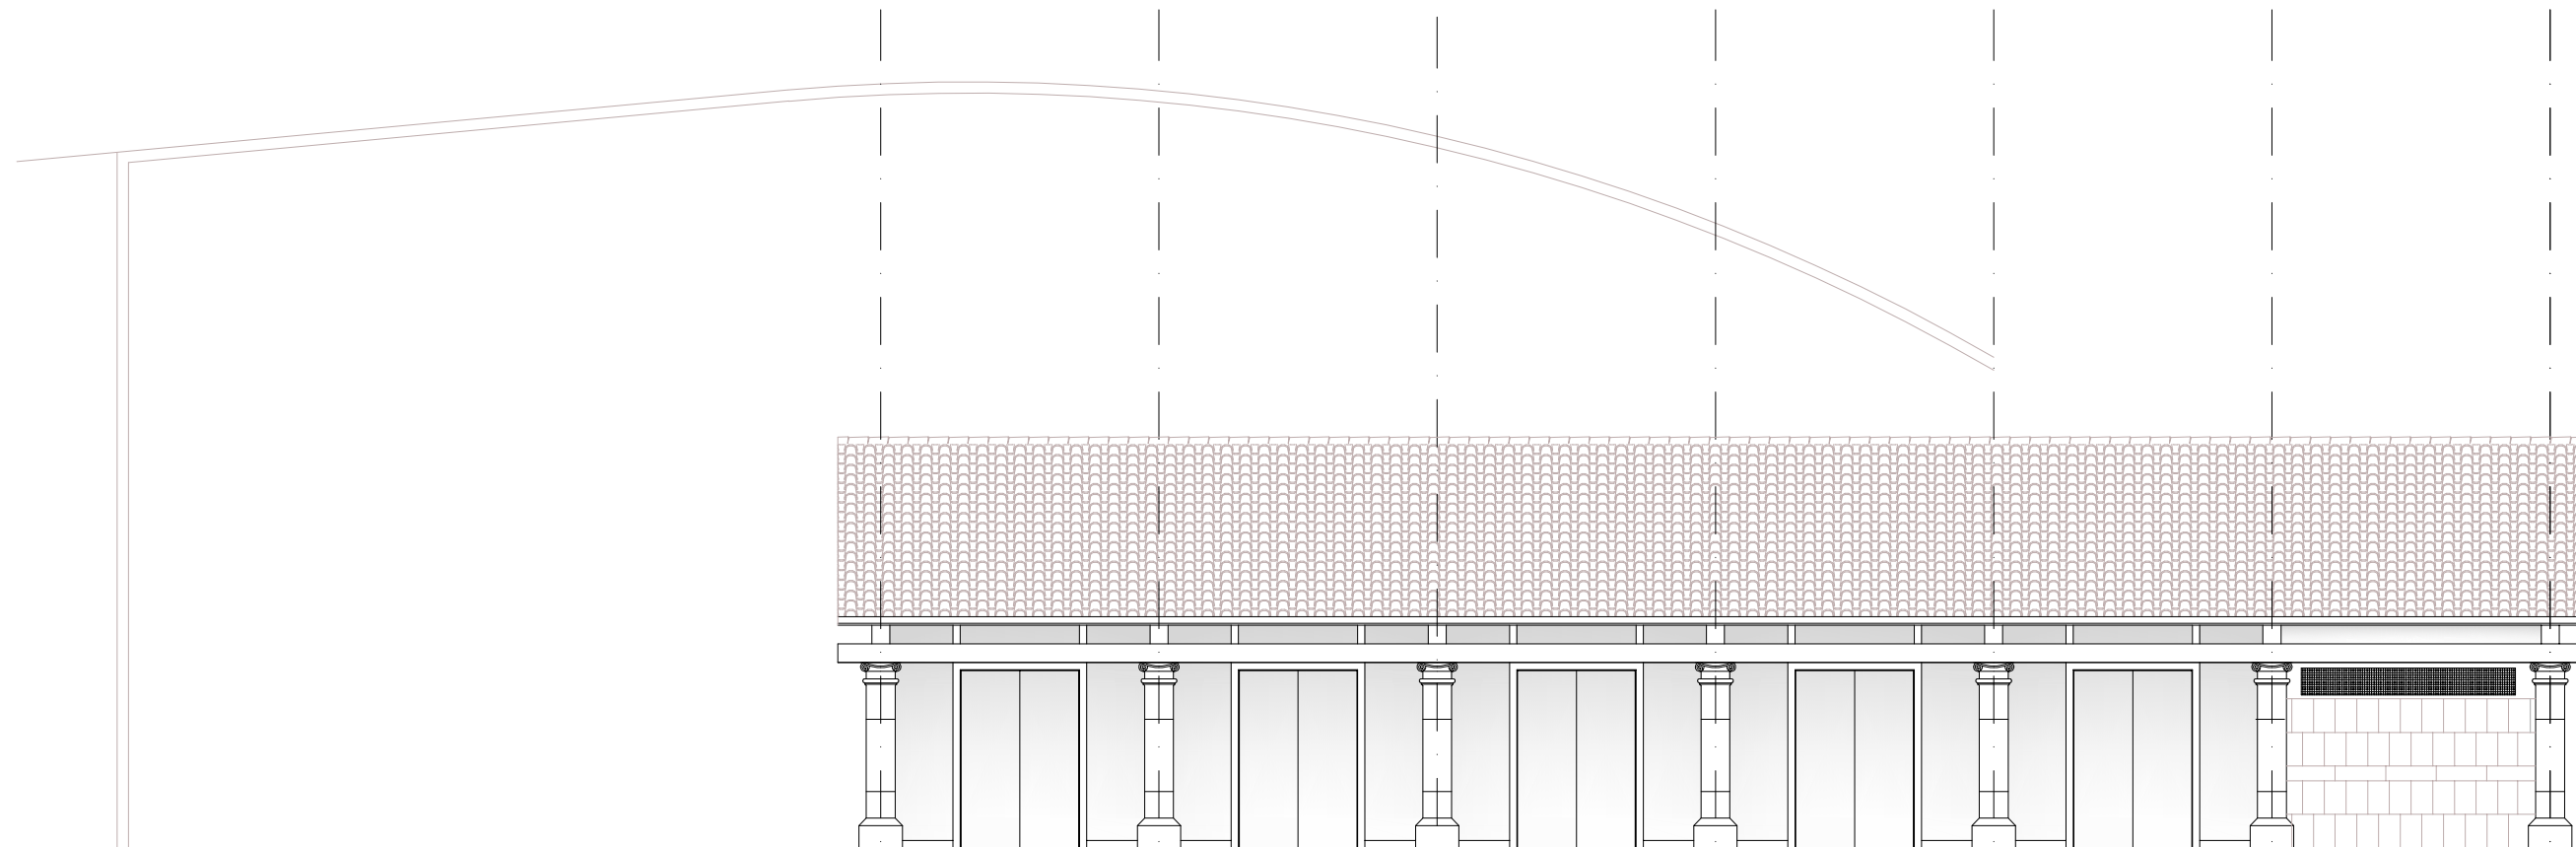

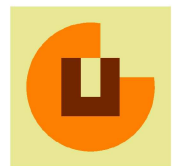

GERENCIA MUNICIPAL DE URBANISMO Y OBRAS
-SUBDIRECCION DE OBRAS E INFRAESTRUCTURAS -



EXCMO. AYUNTAMIENTO DE GRANADA

PROYECTO		
CONCESIÓN DE LA LONJA DEL PASEO DEL VIOLÓN		
PLANO		
PLANTA GENERAL		
Escala: 1:100	Fecha: MARZO 2010	Expediente: 21/09.D.O.
EQUIPO REDACTOR		PLANO:
MANUEL LORENTE SANCHEZ-PALENCIA JOSÉ LUIS LÓPEZ JIMÉNEZ ANTONIO ESCOBOSA GARRIDO JOSE MANUEL GOMEZ MESA		Ingeniero de Caminos Arquitecto Ing. Téc. Obras Públicas Ing. Téc. Industrial

03









