


PLANTA PRIMERA

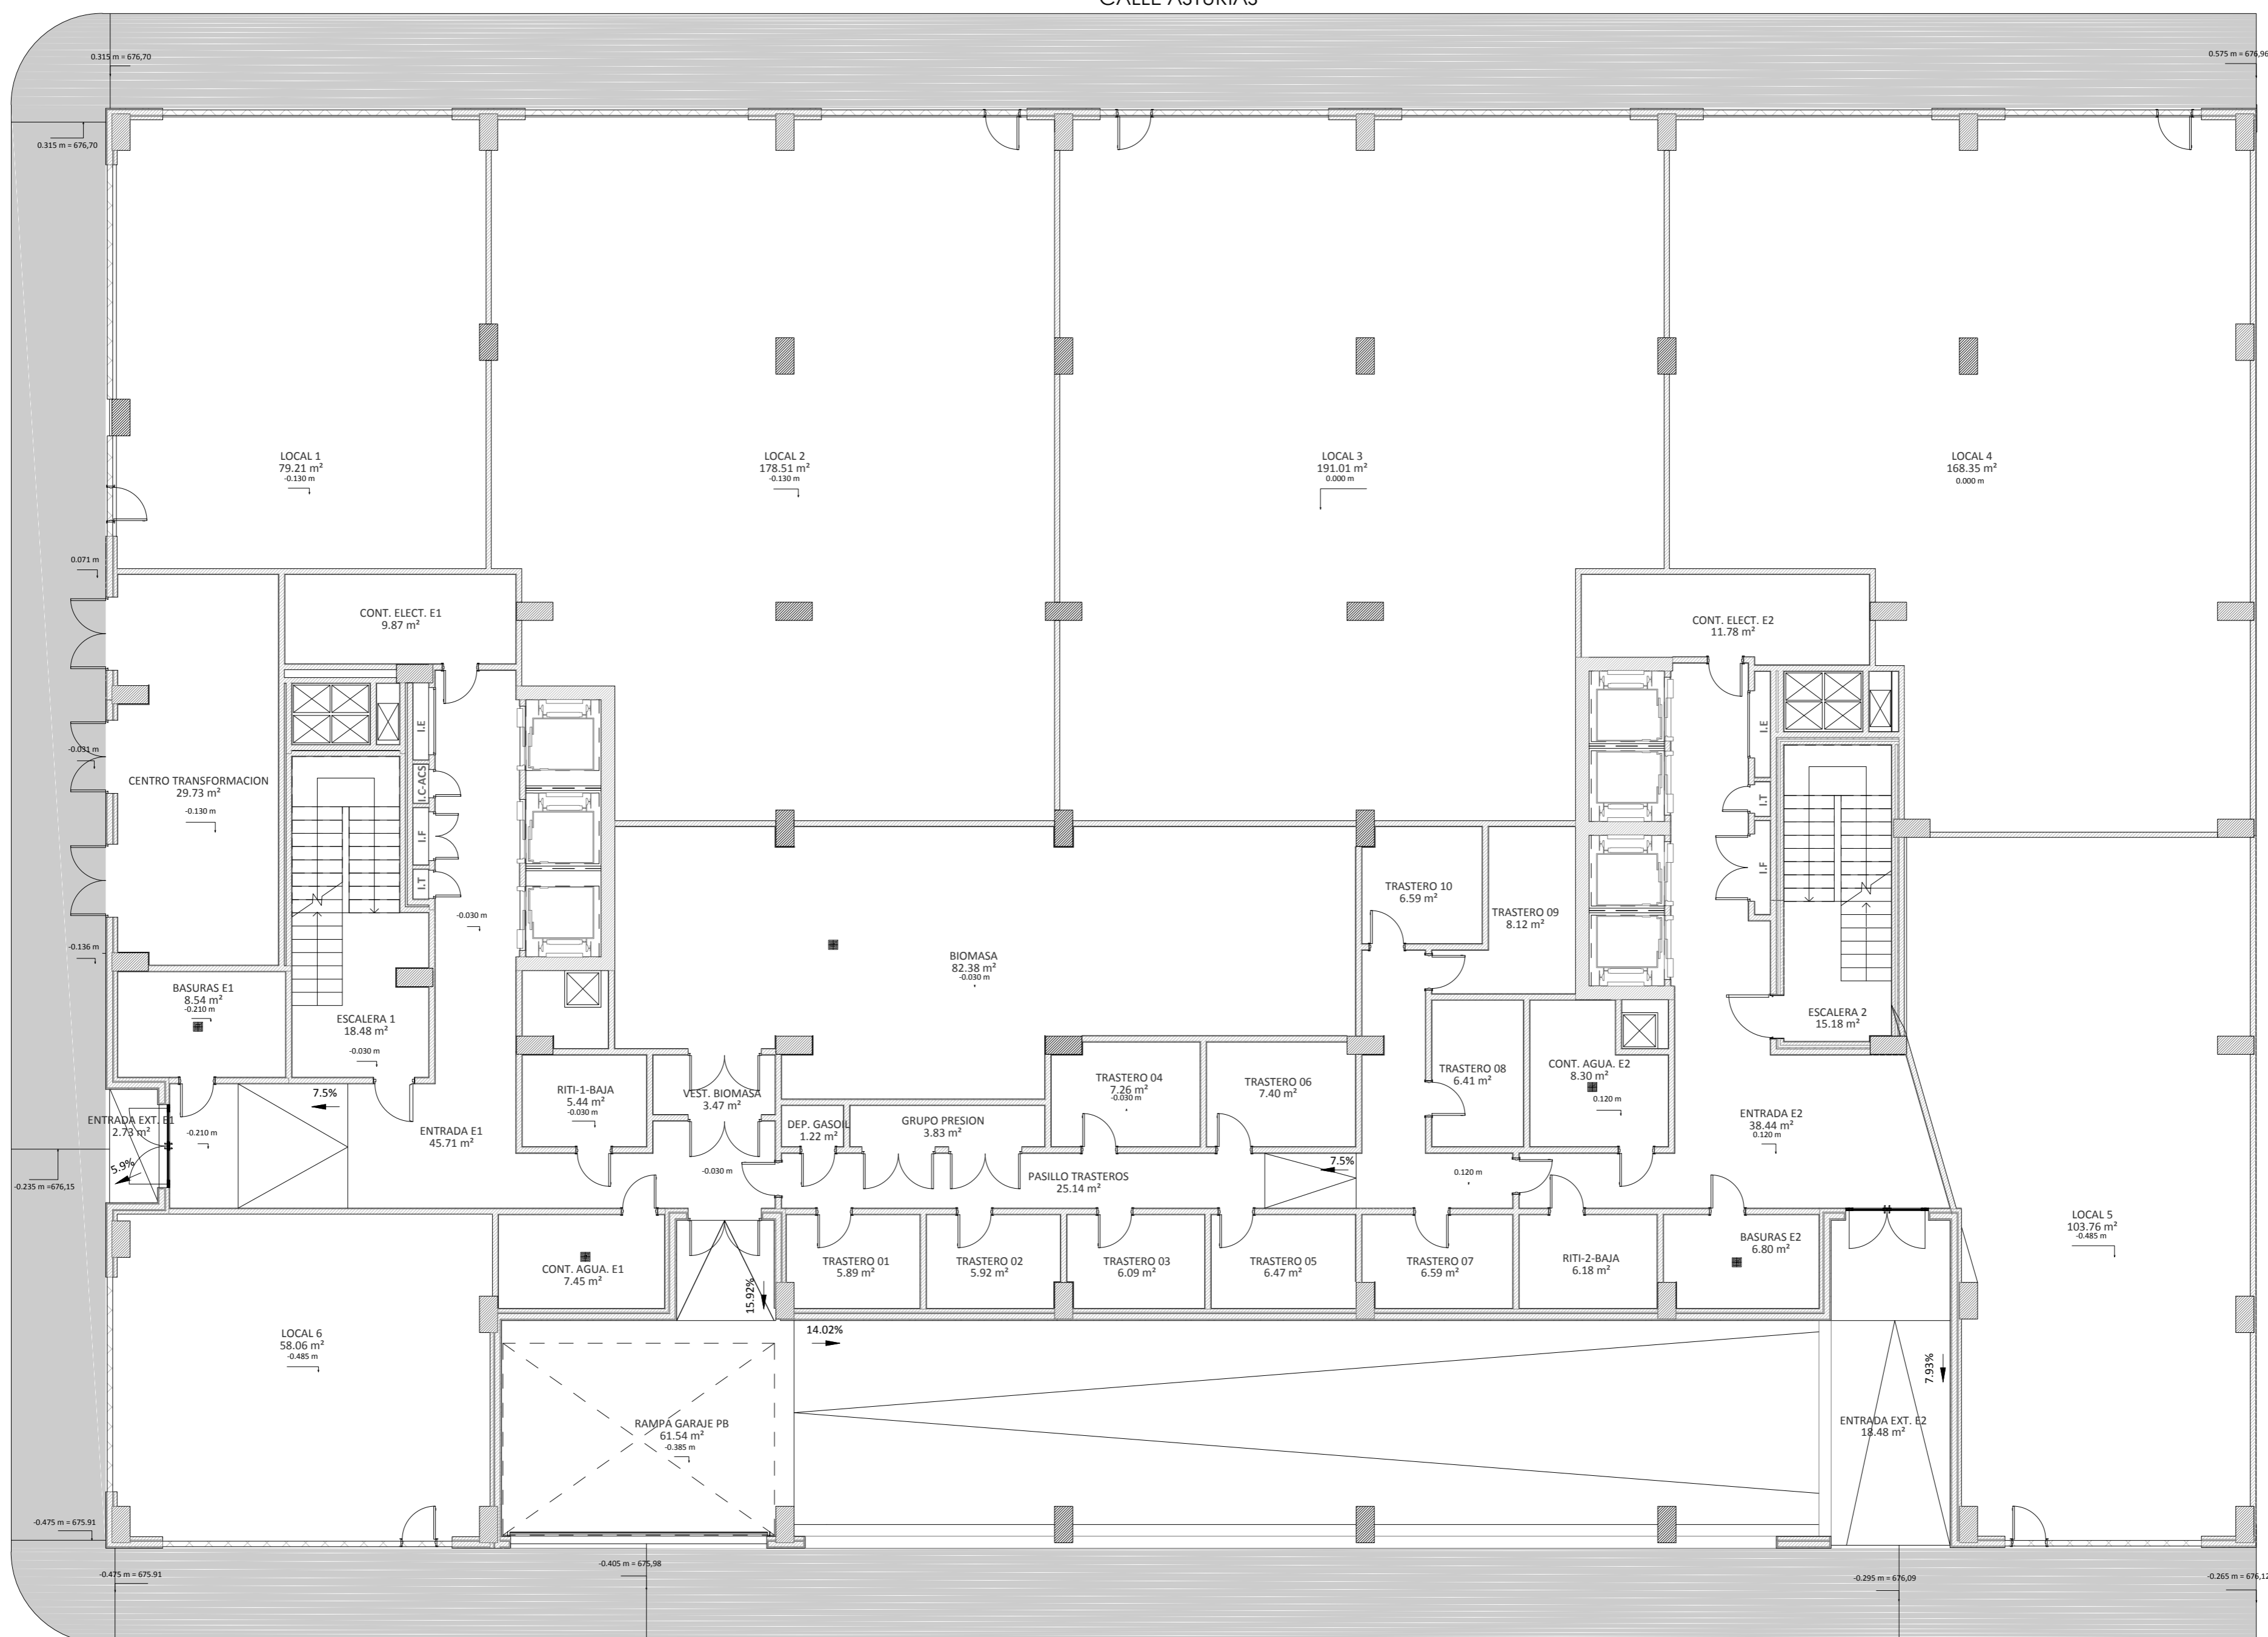

PLANTA BAJA

PROYECTO EJECUCIÓN
 EDIFICIO SA-7.1 EN UE.3-1
 128 VPO. LOCALES, TRASTEROS
 Y PLAZAS DE APARCAMIENTO
 P.E.R.I SANTA ADELA
 P.G.O.U GRANADA

A.02
 DISTRIBUCIÓN Y SUPERFICIES
 PLANTAS BAJA Y PRIMERA
 e: 1/100 JULIO 2016