


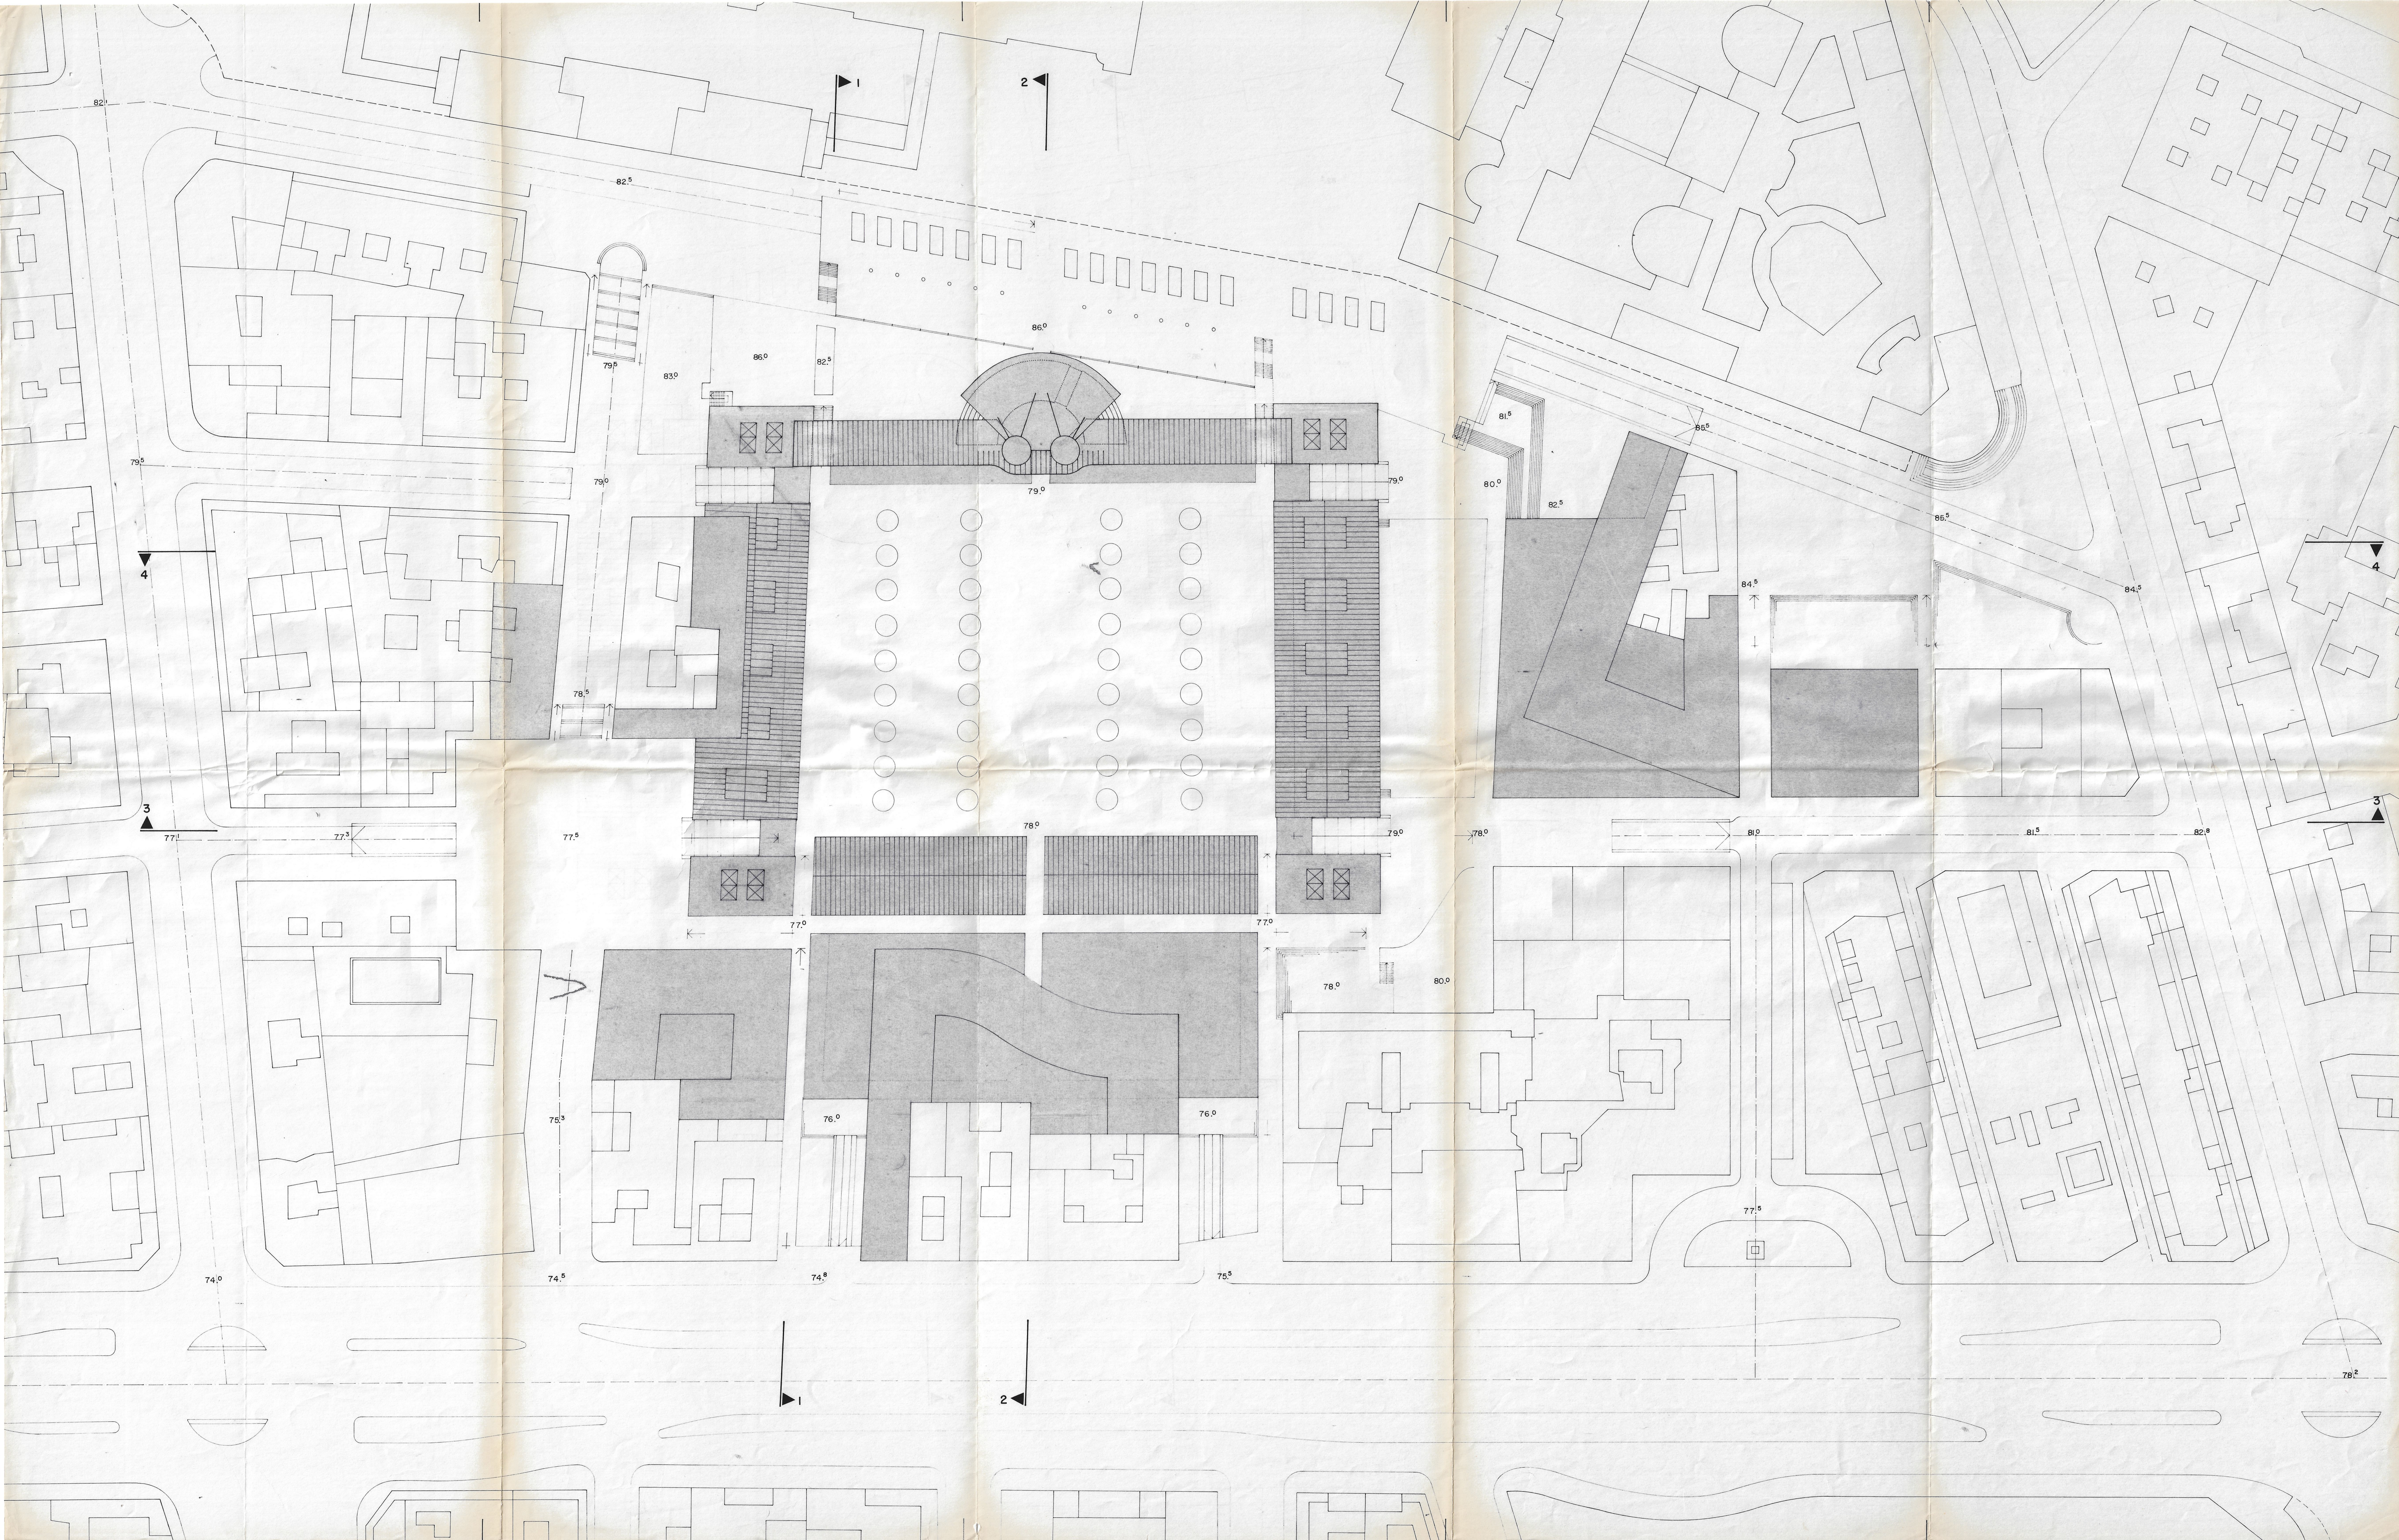

PLAN ESPECIAL DE ORDENACION URBANA
Barrio de SAN LAZARO

Excmo. Ayuntamiento de GRANADA
FEB./91

PLANO N° **4** ORDENACION PROPUESTA
PLANTA NIVEL CUBIERTAS
ESCALA 1:500

EQUIPO REDACTOR: FRANCISCO PEÑA/JAVIER ESNAOLA/MIGUEL MARTIN, arquitectos

AYUNTAMIENTO DE GRANADA
SECRETARIA GENERAL
Sra. AGUSTAS FELIC
Y SERVICIOS

Aprobado por el Excmo. Ayunmto. Pleno
en sesión de fecha de
Granada, 26 JUL 1991
EL SECRETARIO GENERAL.

AYUNTAMIENTO DE GRANADA
SECRETARIA GENERAL
Sra. AGUSTAS FELIC
Y SERVICIOS

Aprobado por el Excmo. Ayunmto. Pleno
en sesión de fecha de
Granada, 26 FEB 1991
EL SECRETARIO GENERAL.

AYUNTAMIENTO DE GRANADA
SECRETARIA GENERAL
Sra. AGUSTAS FELIC
Y SERVICIOS

Aprobado por el Excmo. Ayunmto. Pleno
en sesión de fecha de
Granada, 06 MAR 1992
EL SECRETARIO GENERAL.