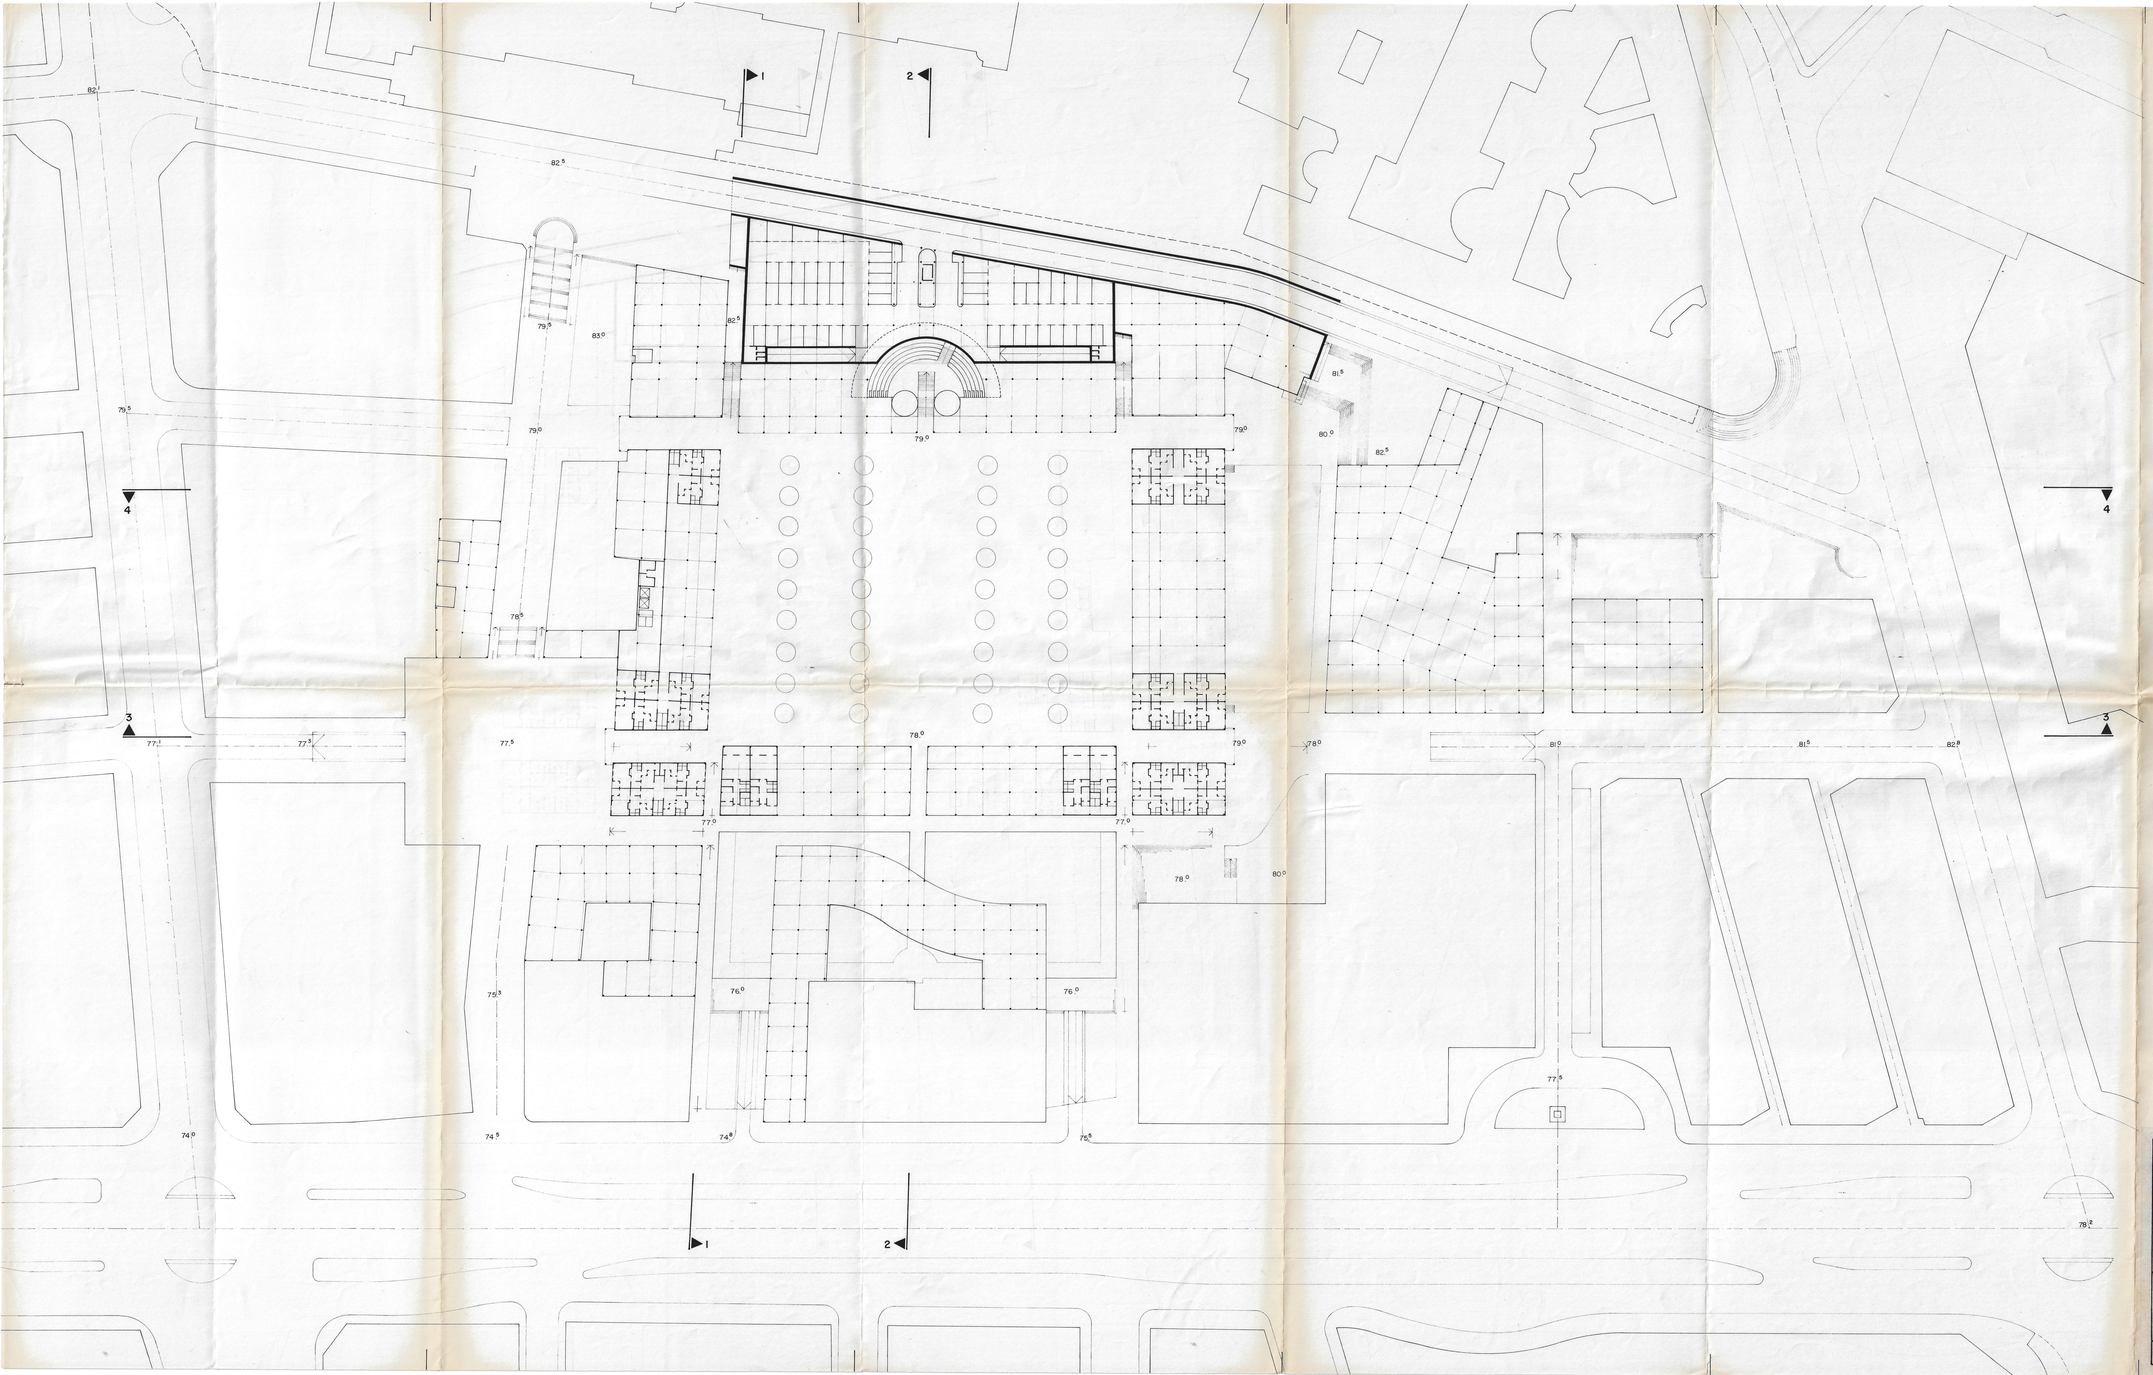

Aprobado por el Excmo. Ayunmto. Pleno en sesión de fecha 26 JUL. 1991 Granada, EL SECRETARIO GENERAL, P.D.

Aprobado por el Excmo. Ayunmto. Pleno en sesión de fecha 27 FEB. 1991 EL SECRETARIO GENERAL, P.D.

Aprobado por el Excmo. Ayunmto. Pleno en sesión de fecha 06 MAR. 1992 Granada, EL SECRETARIO GENERAL, P.D.

PLAN ESPECIAL DE ORDENACION URBANA
Barrio de SAN LAZARO

Excmo. Ayuntamiento de GRANADA

FEB./91

PLANO Nº **6** ORDENACION PROPUESTA
PLANTA NIVEL + 82.50

ESCALA 1:500

EQUIPO REDACTOR: FRANCISCO PEÑA / JAVIER ESNAOLA / MIGUEL MARTIN, arquitectos