


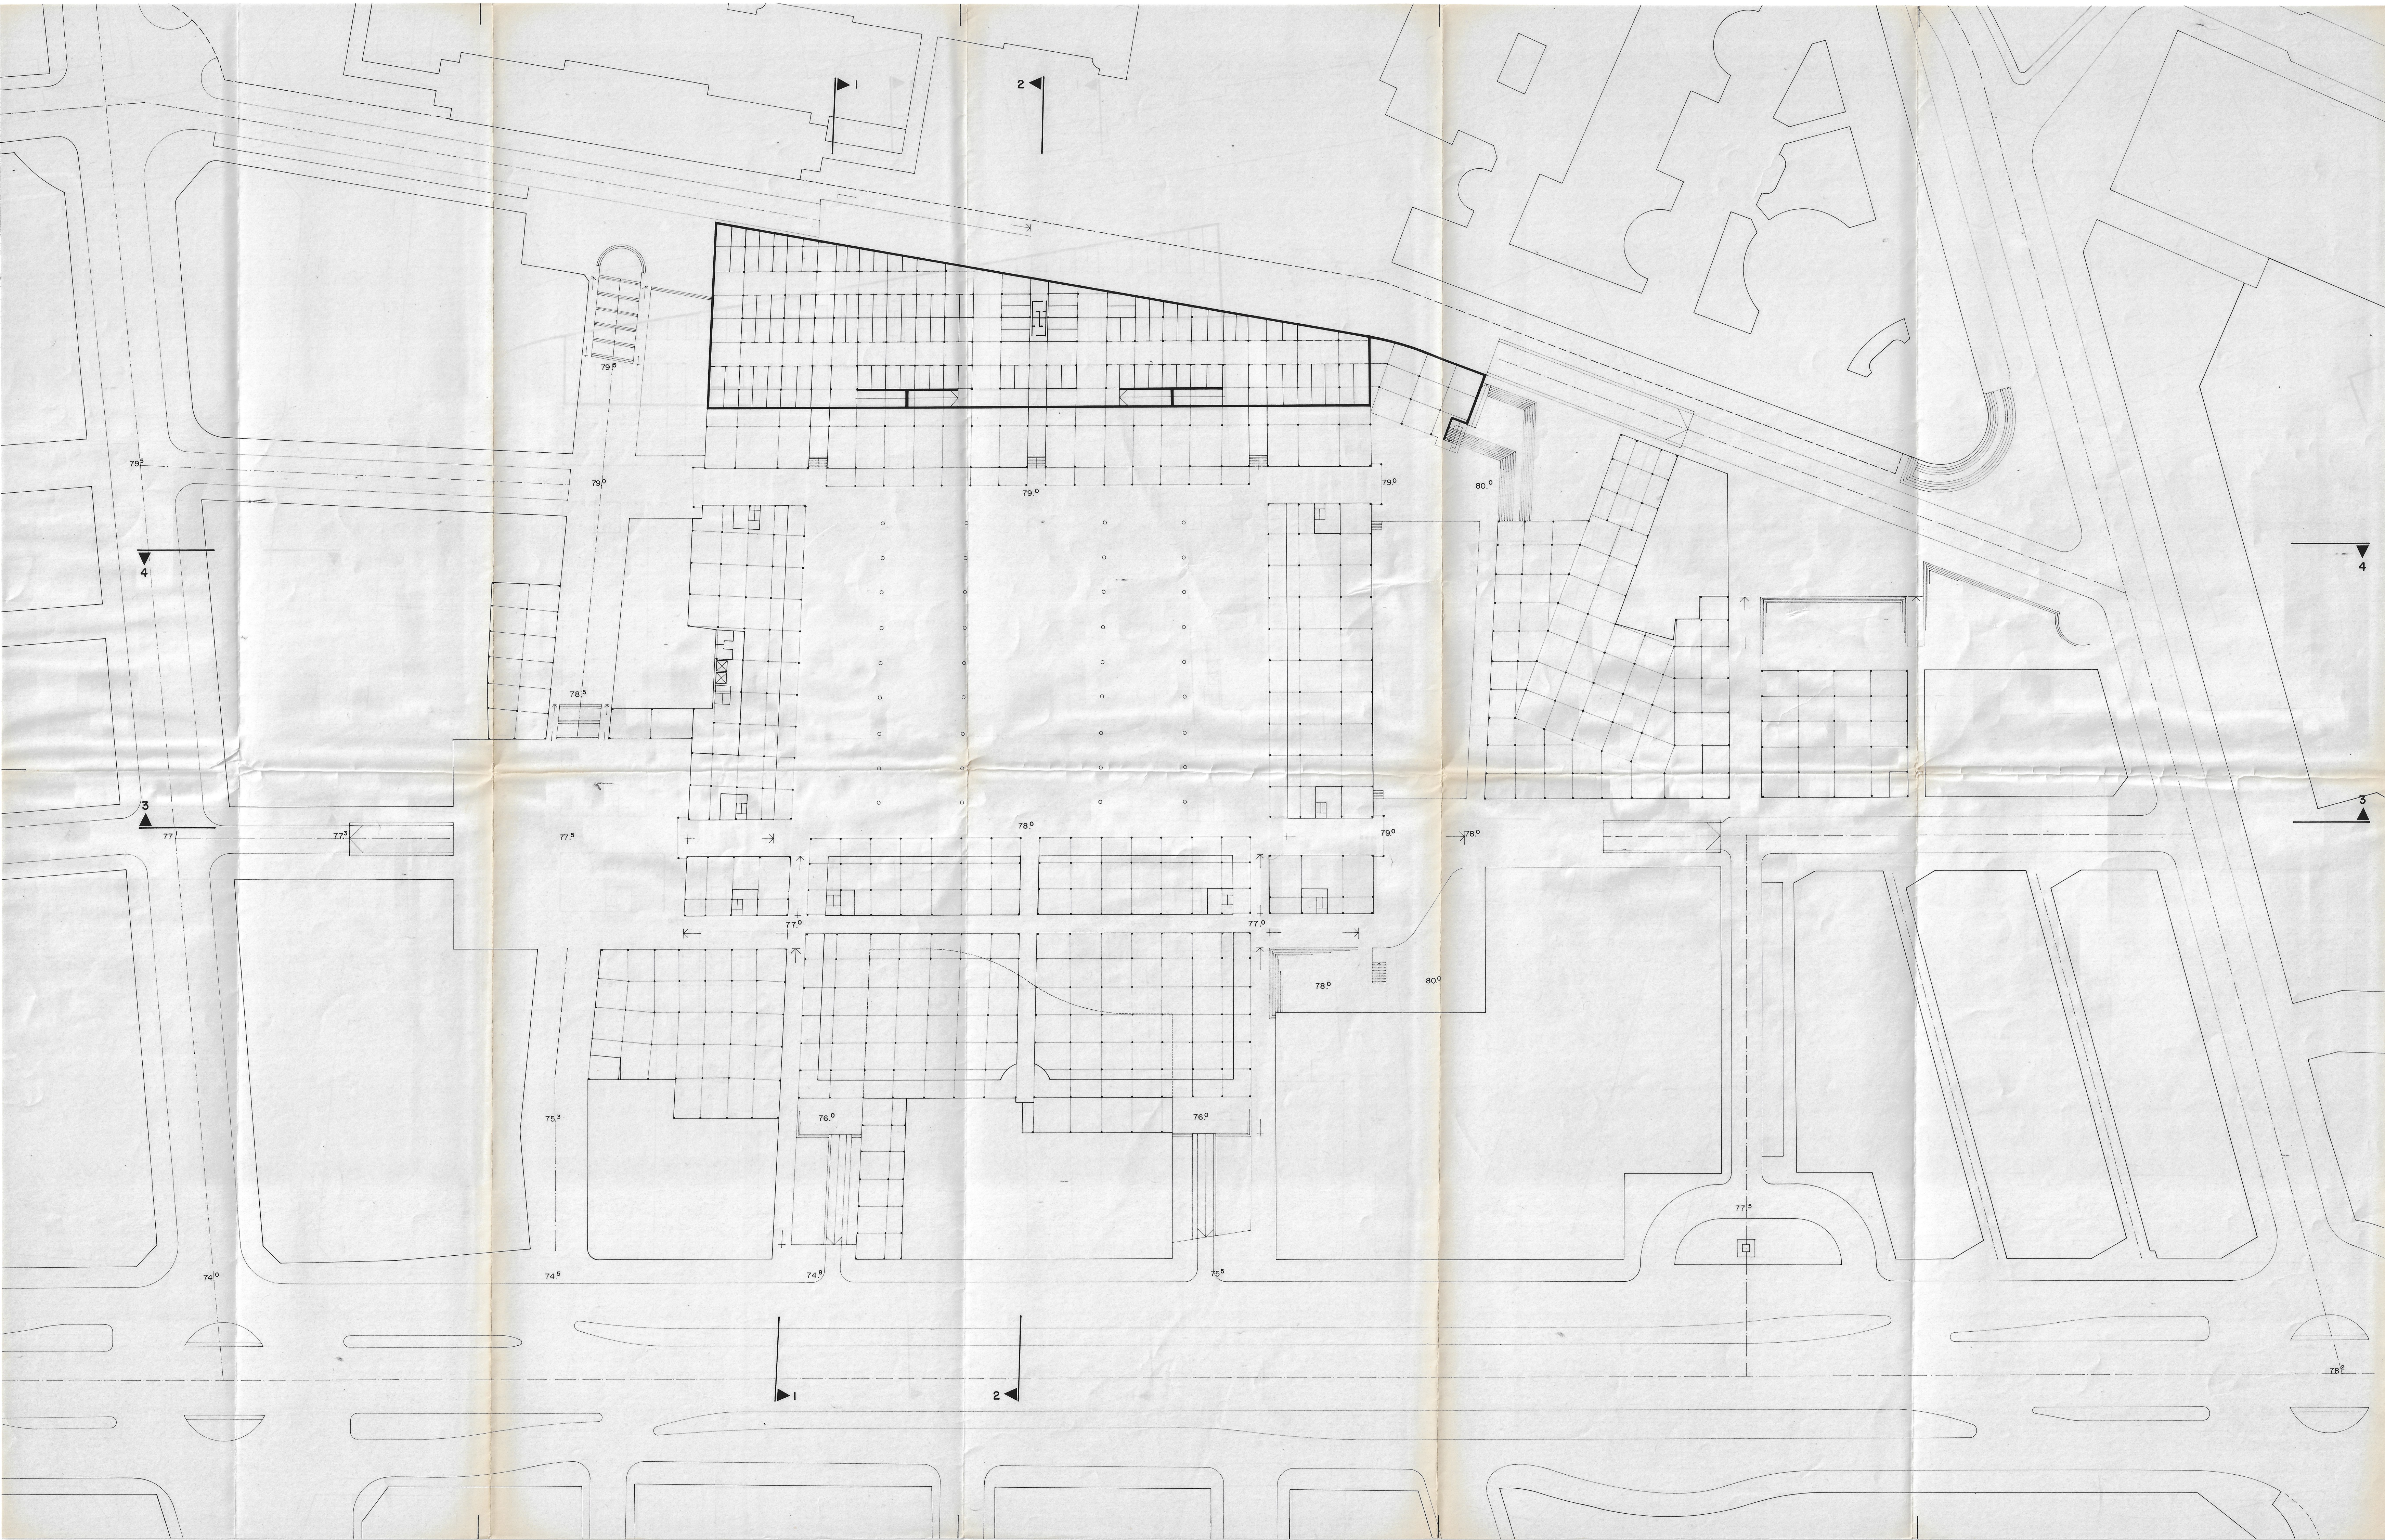

PLAN ESPECIAL DE ORDENACION URBANA
Barrio de SAN LAZARO

Excmo. Ayuntamiento de GRANADA
FEB./91

PLANO N° 7 ORDENACION PROPUESTA
PLANTA NIVEL +79.00

ESCALA 1:500

EQUIPO REDACTOR: FRANCISCO PEÑA/JAVIER ESNAOLA/MIGUEL MARTIN, arquitectos

AYUNTAMIENTO DE GRANADA
738
DE PLANEAMIENTO URBANISMO

Aprobado por el Excmo. Ayuntamiento. Pleno
en sesión de fecha de
Granada, 26 JUN 1991
EL SEGREARIO GENERAL

AYUNTAMIENTO DE GRANADA
SECRETARÍA GENERAL

Aprobado por el Excmo. Ayuntamiento. Pleno
en sesión de fecha de
Granada, 06 MAR 1991
EL SEGREARIO GENERAL

AYUNTAMIENTO DE GRANADA
SECRETARÍA GENERAL

Aprobado por el Excmo. Ayuntamiento. Pleno
en sesión de fecha de
Granada, 06 MAR 1991
EL SEGREARIO GENERAL