


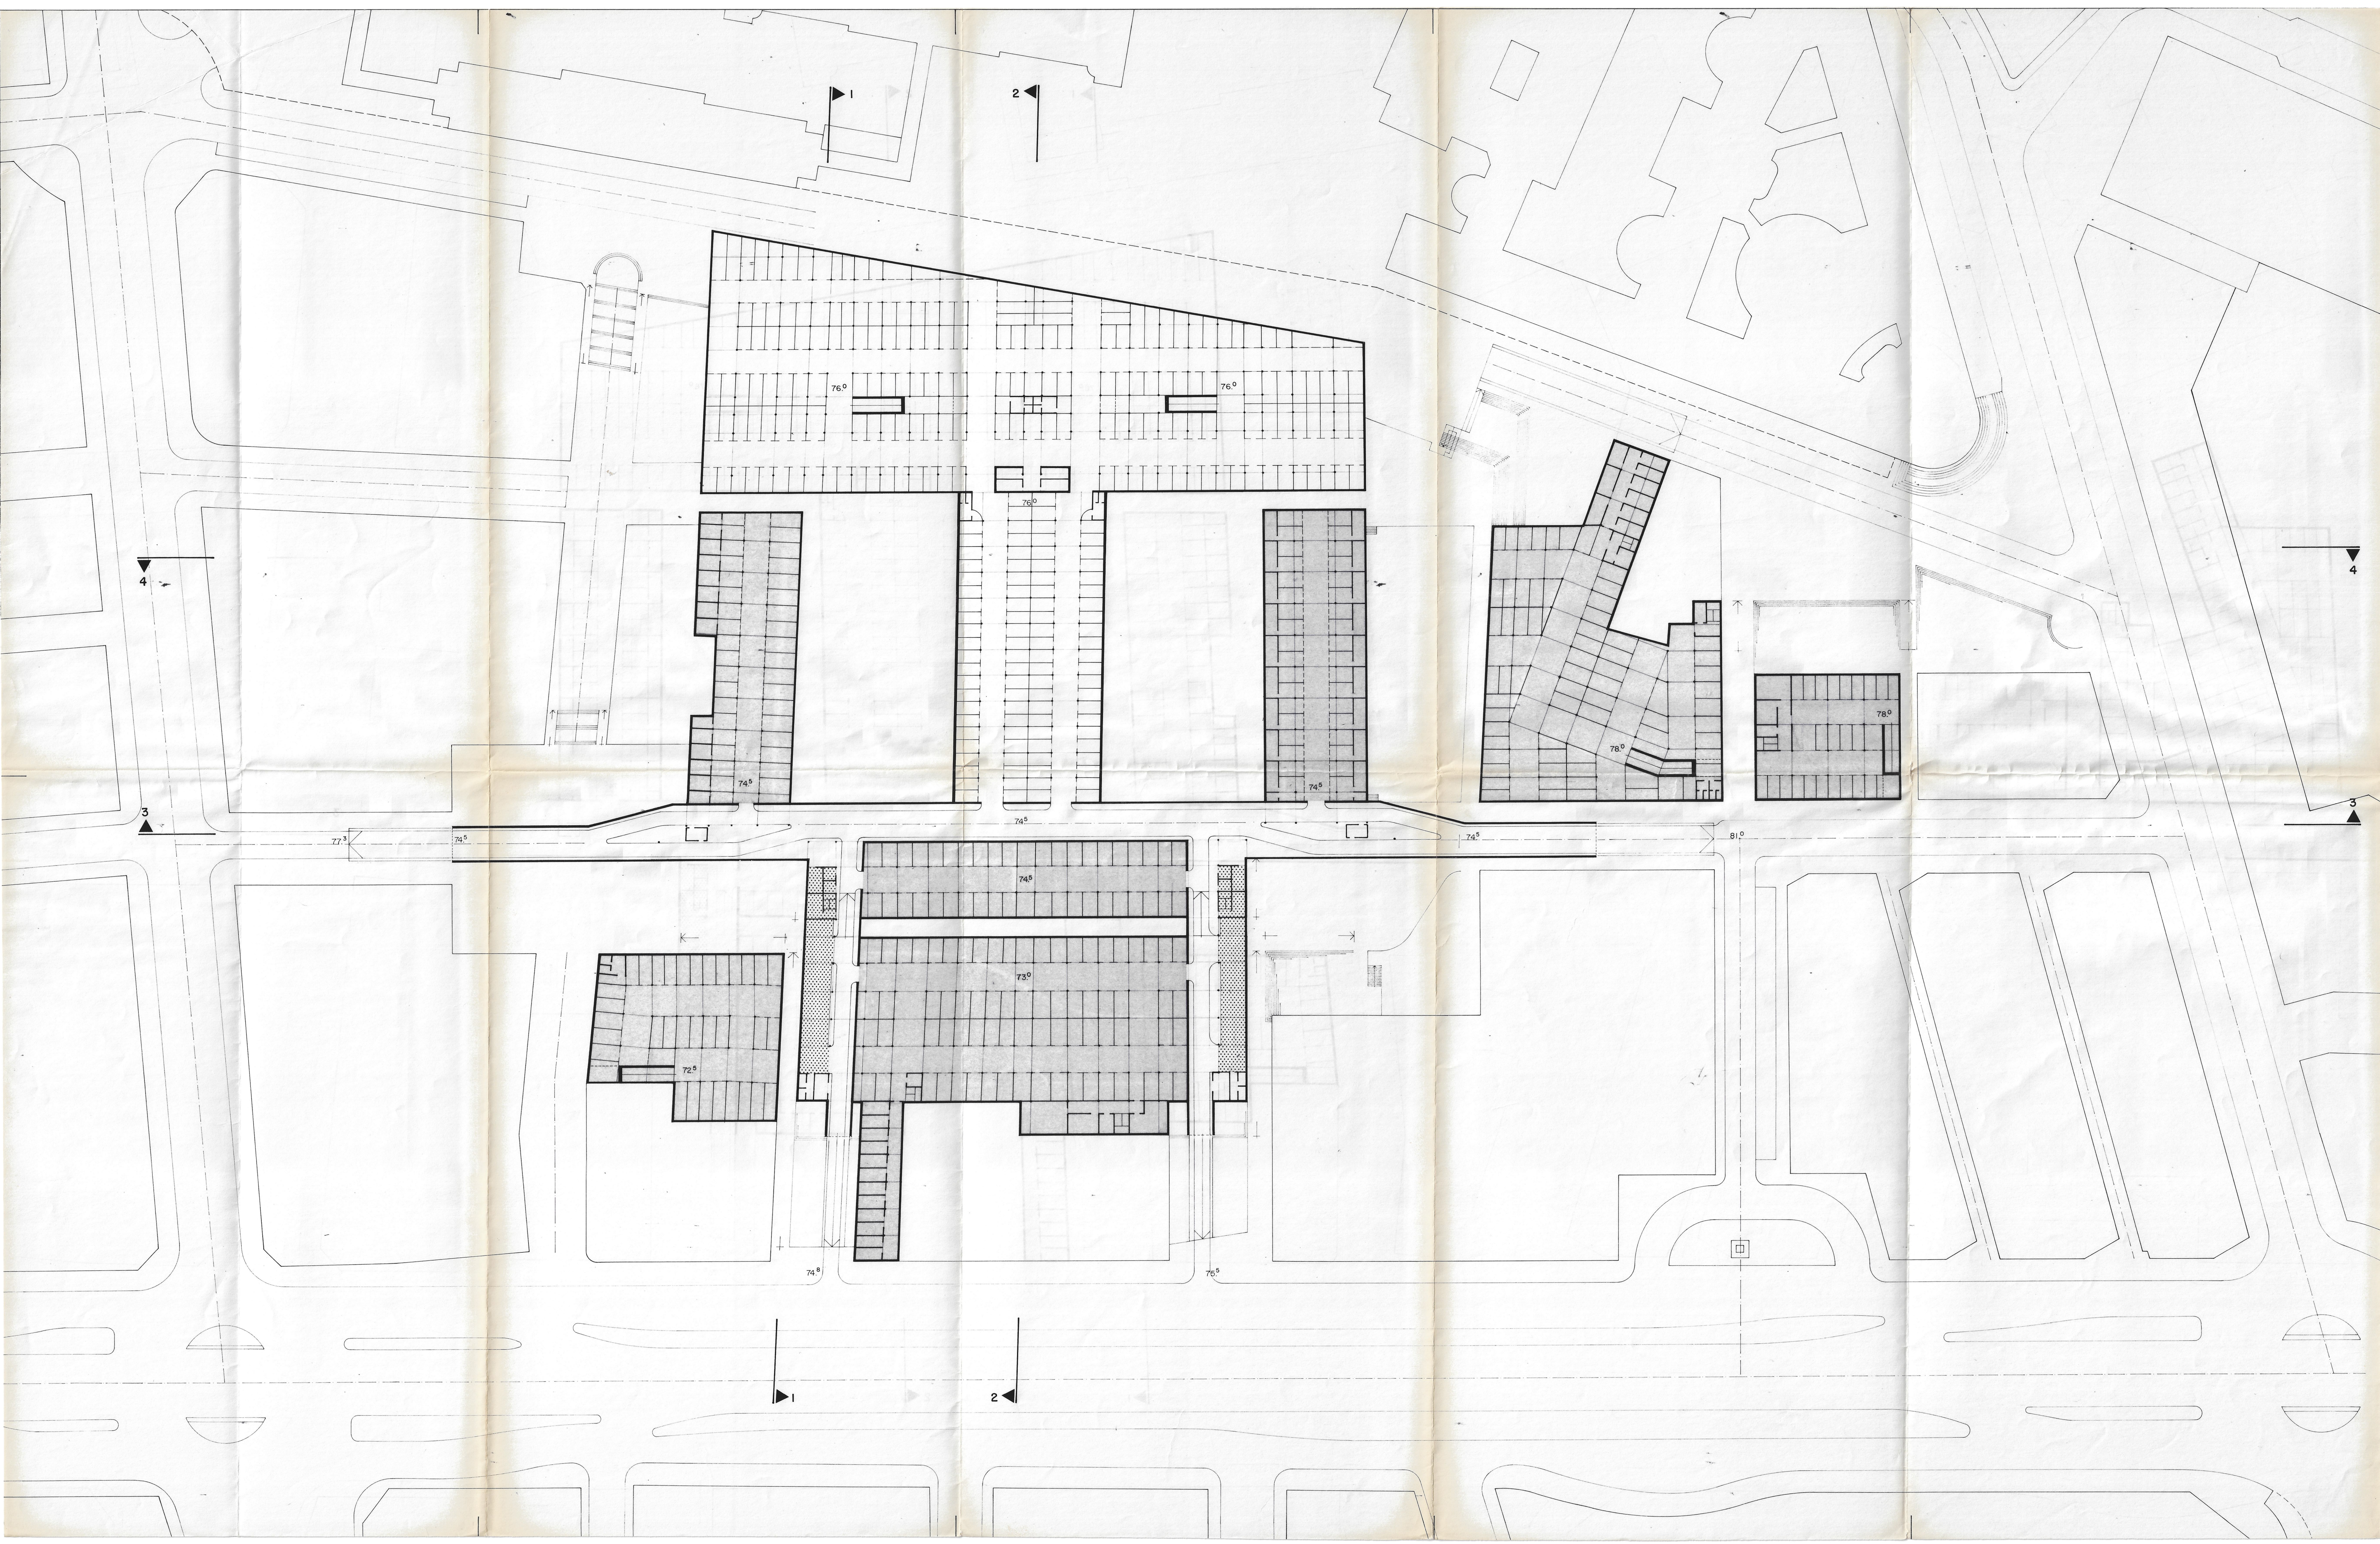

APARCAMIENTO DE CARACTER PRIVADO
CARGA Y DESCARGA

AYUNTAMIENTO DE GRANADA
SECRETARÍA GENERAL
ACTAS RELAC. Y SERVICIOS

Aprobado por el Excmo. Ayunmto. Pleno
en sesión de fecha de 26 JUL 1991
Granada, EL SECRETARIO GENERAL.
P.D. M. Suari

Aprobado por el Excmo. Ayunmto. Pleno
en sesión de fecha de 22 FEB. 1991
Granada, EL SECRETARIO GENERAL.
P.D. M. Suari

Aprobado por el Excmo. Ayunmto. Pleno
en sesión de fecha de 06 MAR. 1992
Granada, EL SECRETARIO GENERAL.
P.D. M. Suari

PLAN ESPECIAL DE ORDENACION URBANA
Barrio de SAN LAZARO

Excmo. Ayuntamiento de GRANADA
FEB./91

PLANO Nº 8 ORDENACION PROPUESTA
PLANTA NIVEL +74.50
ESCALA 1:500

EQUIPO REDACTOR: FRANCISCO PEÑA/JAVIER ESNAOLA/MIGUEL MARTIN, arquitectos