


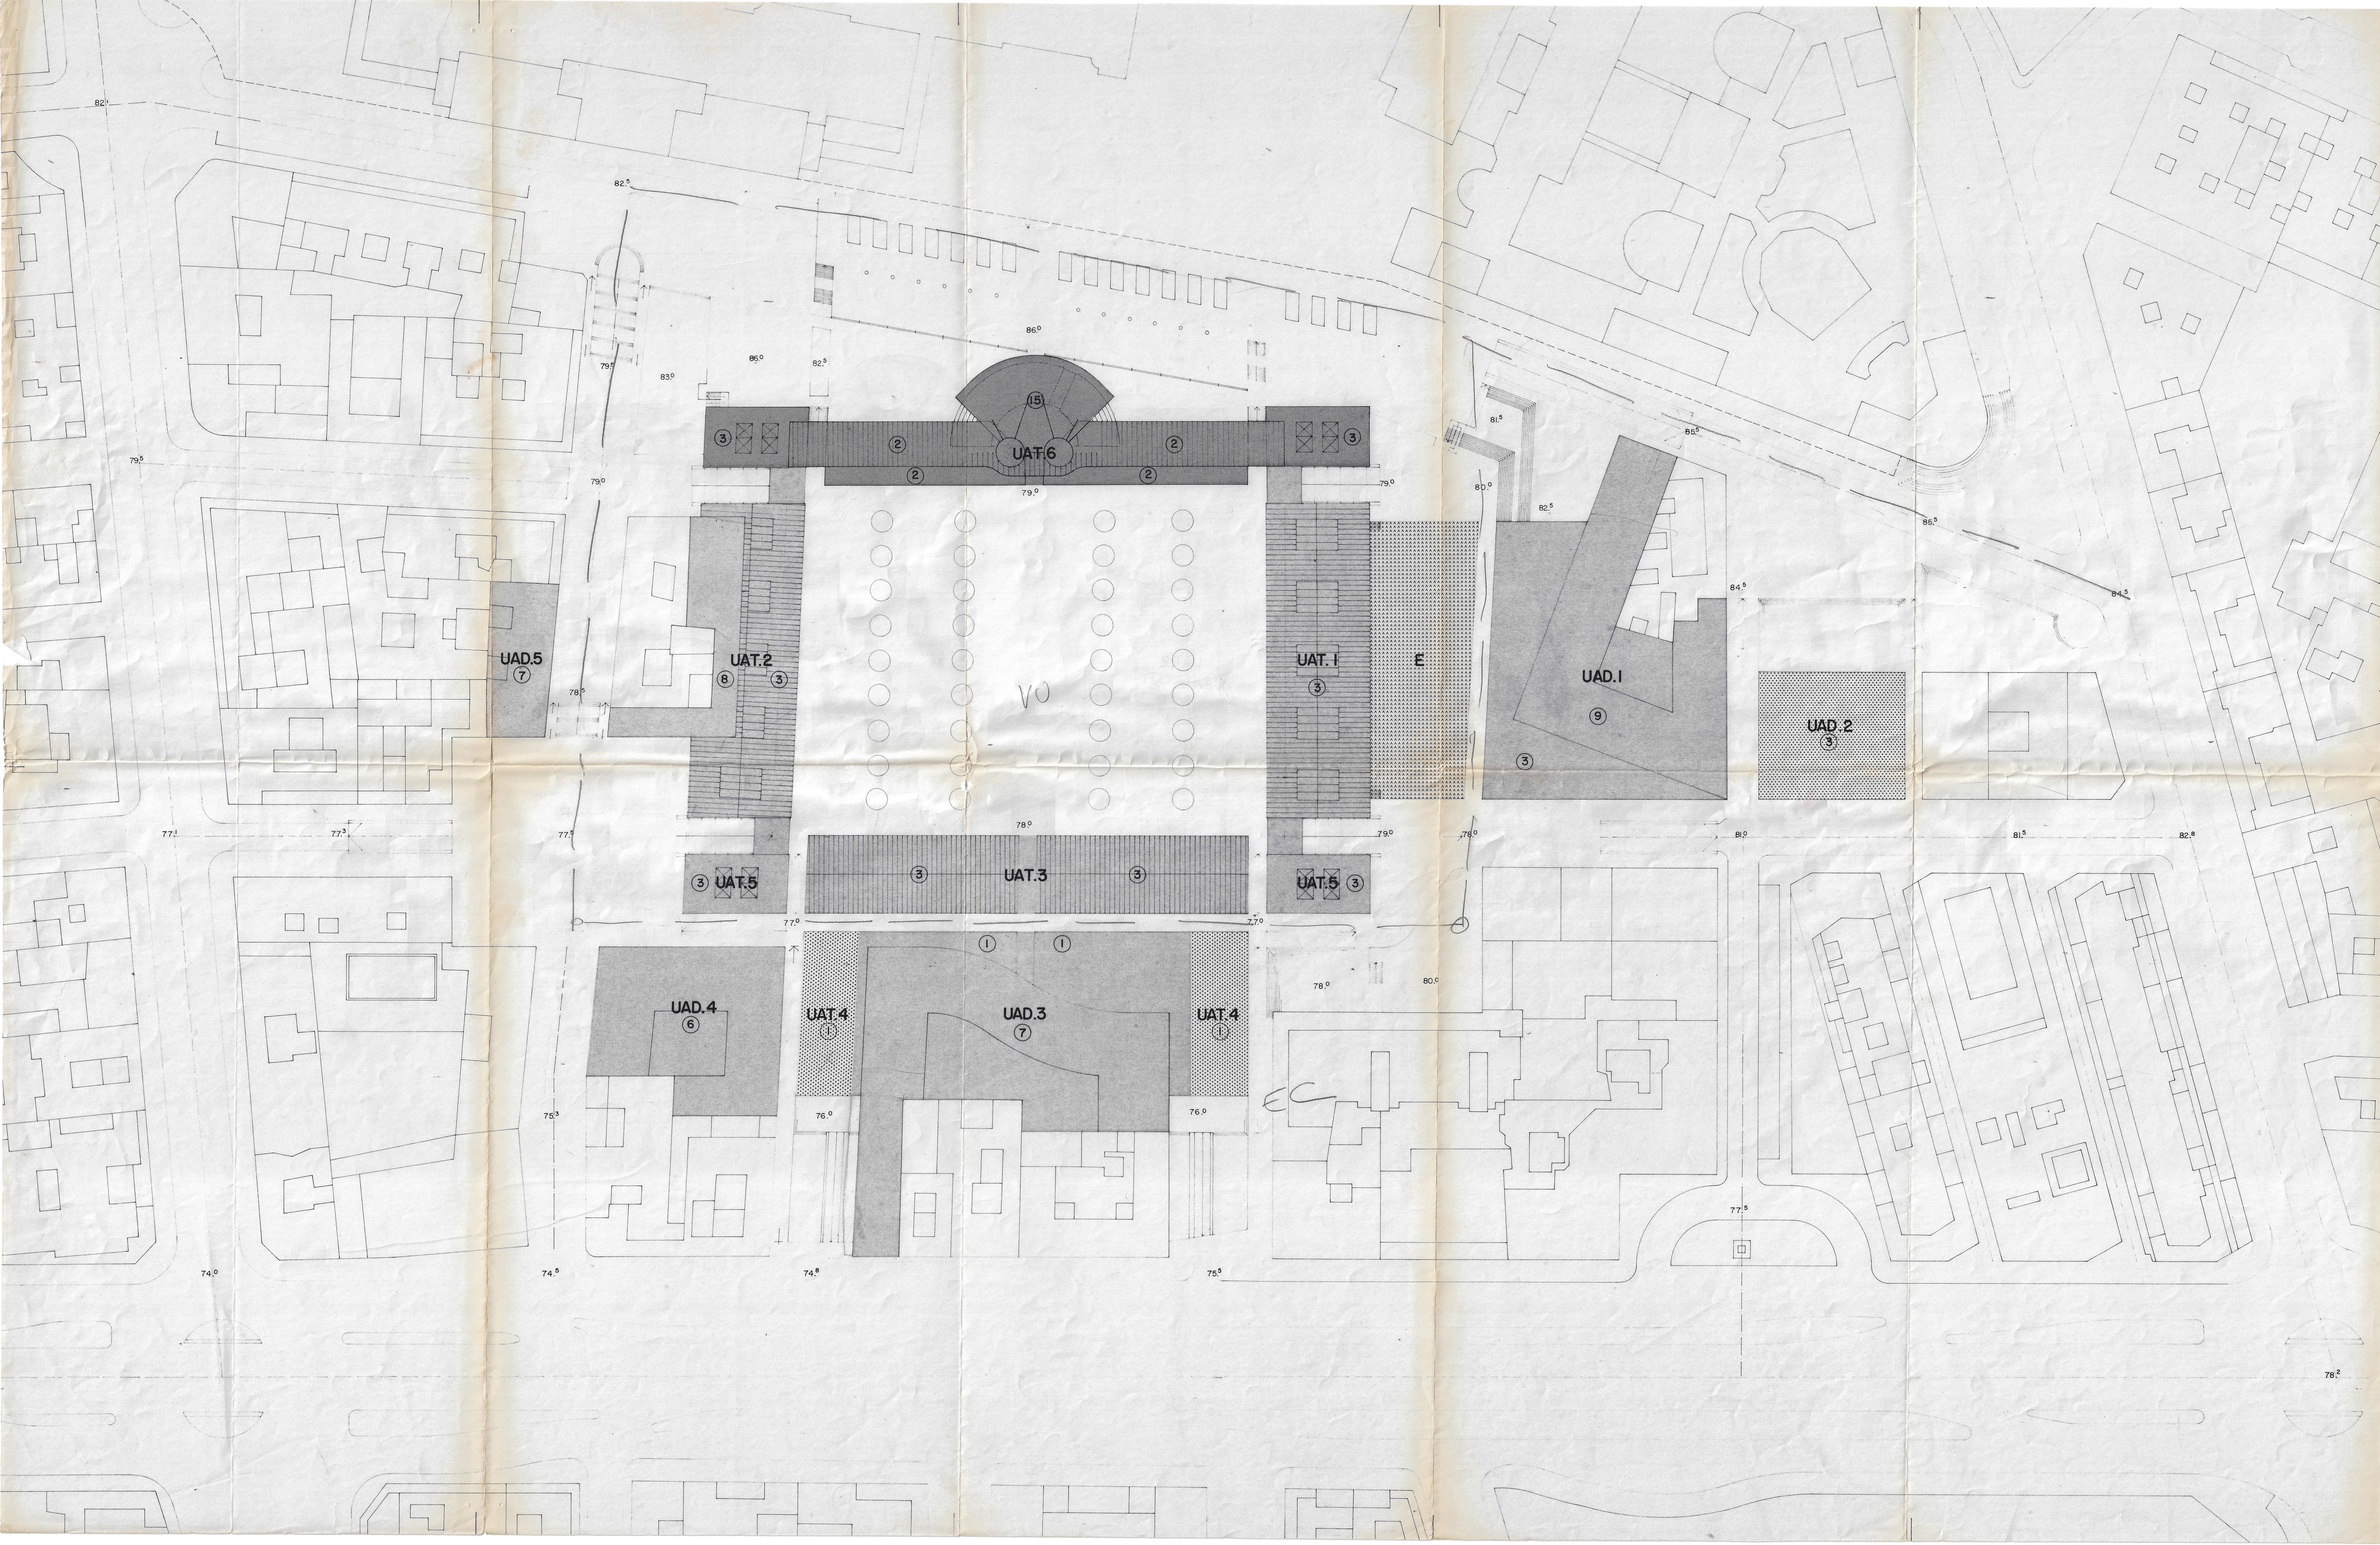

- UAD. I UNIDAD DE ACTUACION DIRECTA
UAT. I UNIDAD DE ACTUACION POR TRANSFERENCIA
- ① Nº DE PLANTAS
- RESIDENCIAL
TERCIARIO / COMERCIAL
TERCIARIO / ADMINISTRATIVO
EQUIPAMIENTO

Aprobado por el Excmo. Ayuntamiento Pleno
en sesión de fecha de 26 JUL. 1991
Granada, EL SECRETARIO GENERAL,

Aprobado por el Excmo. Ayuntamiento Pleno
en sesión de fecha de 2 FEB. 1991
Granada, EL SECRETARIO GENERAL,

Aprobado por el Excmo. Ayuntamiento Pleno
en sesión de fecha de 6 MAR. 1992
Granada, EL SECRETARIO GENERAL,

PLAN ESPECIAL DE ORDENACION URBANA
Barrio de SAN LAZARO

Excmo. Ayuntamiento de GRANADA
FEB./91

PLANO Nº 11 ORDENACION PROPUESTA
CALIFICACION Y ORDENACION

ESCALA 1:500

EQUIPO REDACTOR: FRANCISCO PEÑA/JAVIER ESNAOLA/MIGUEL MARTIN, arquitectos