
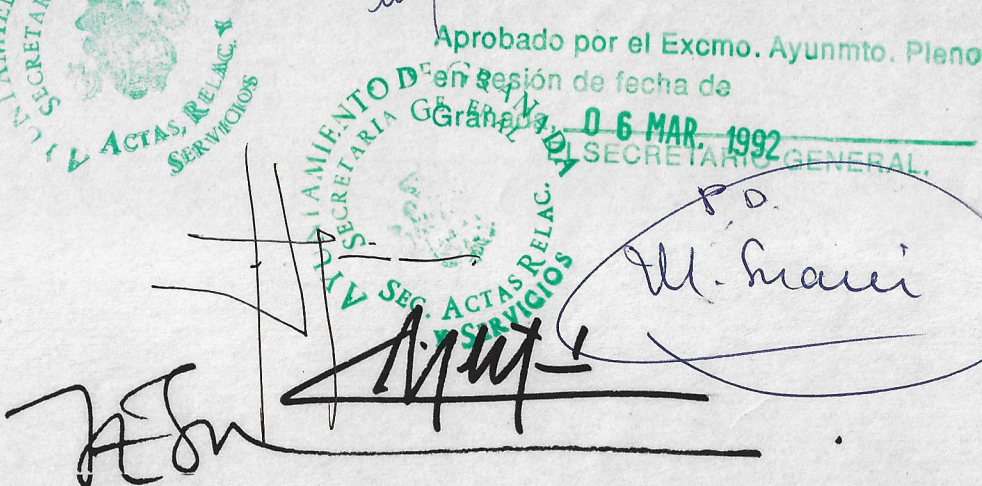
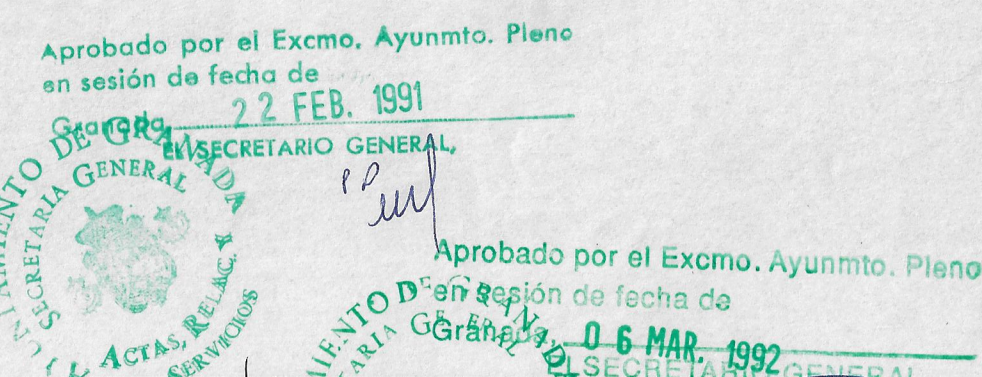
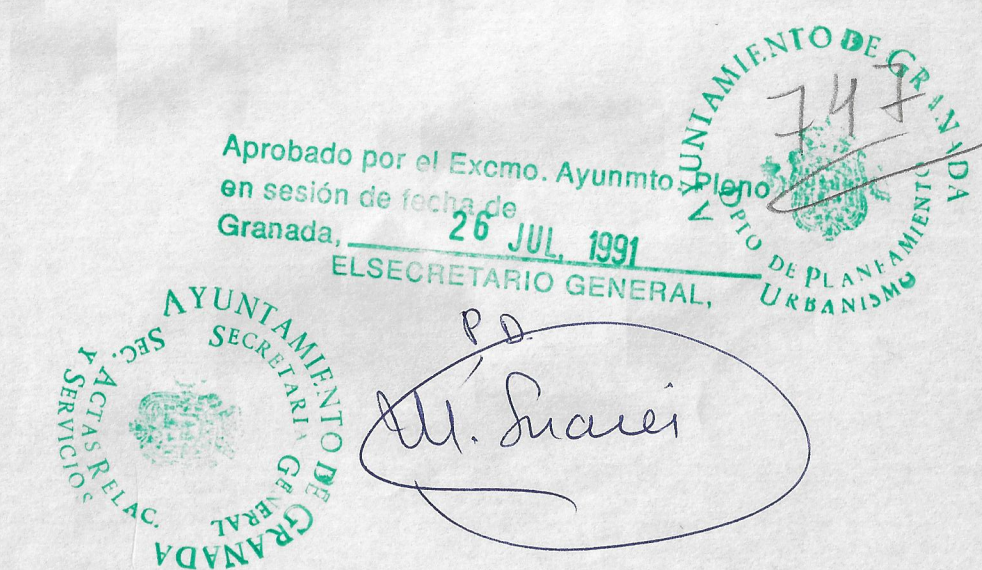
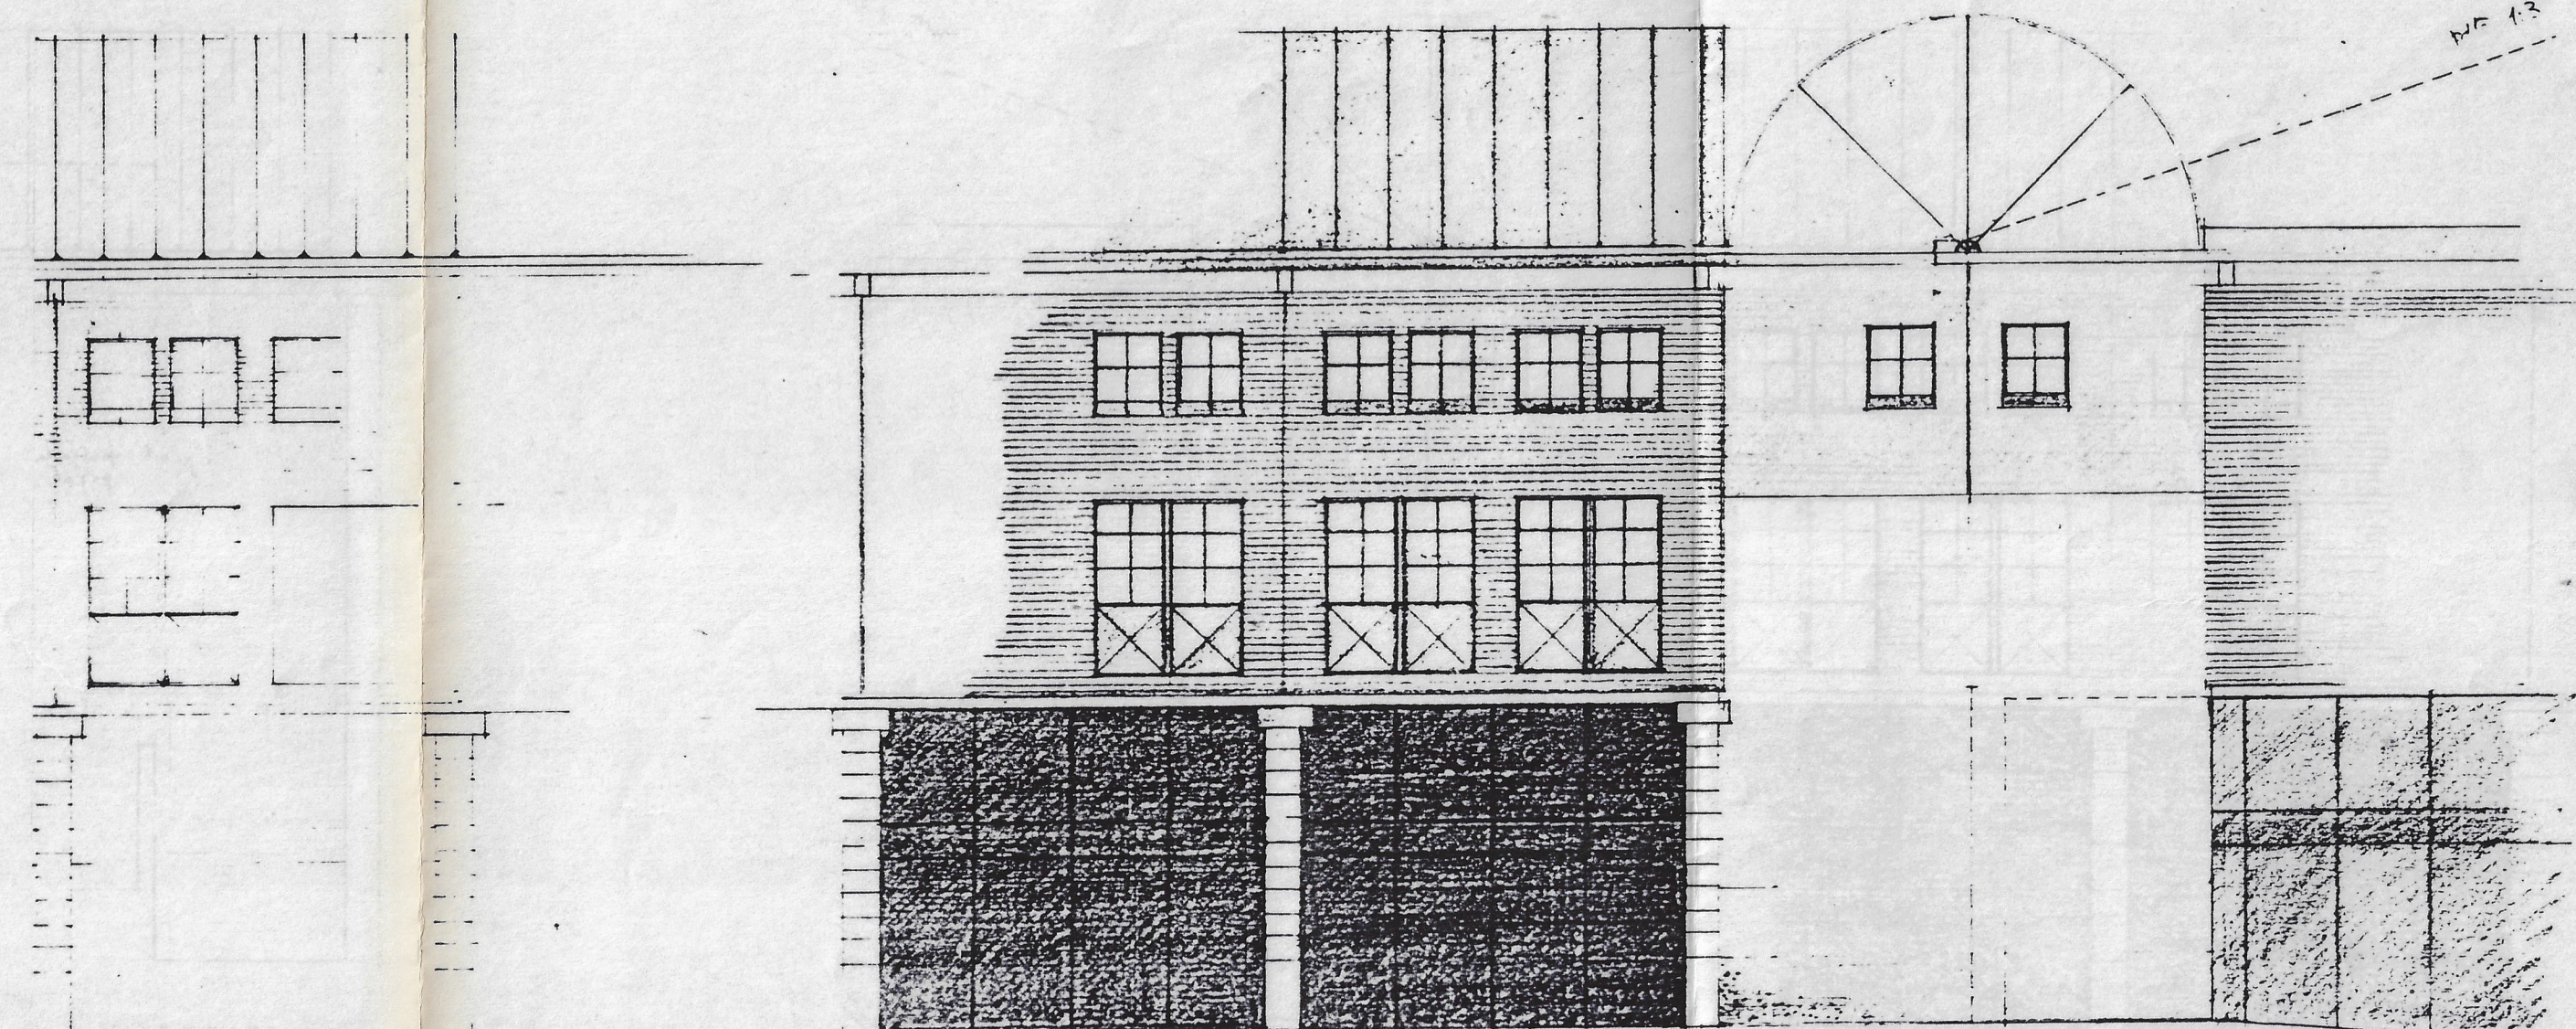
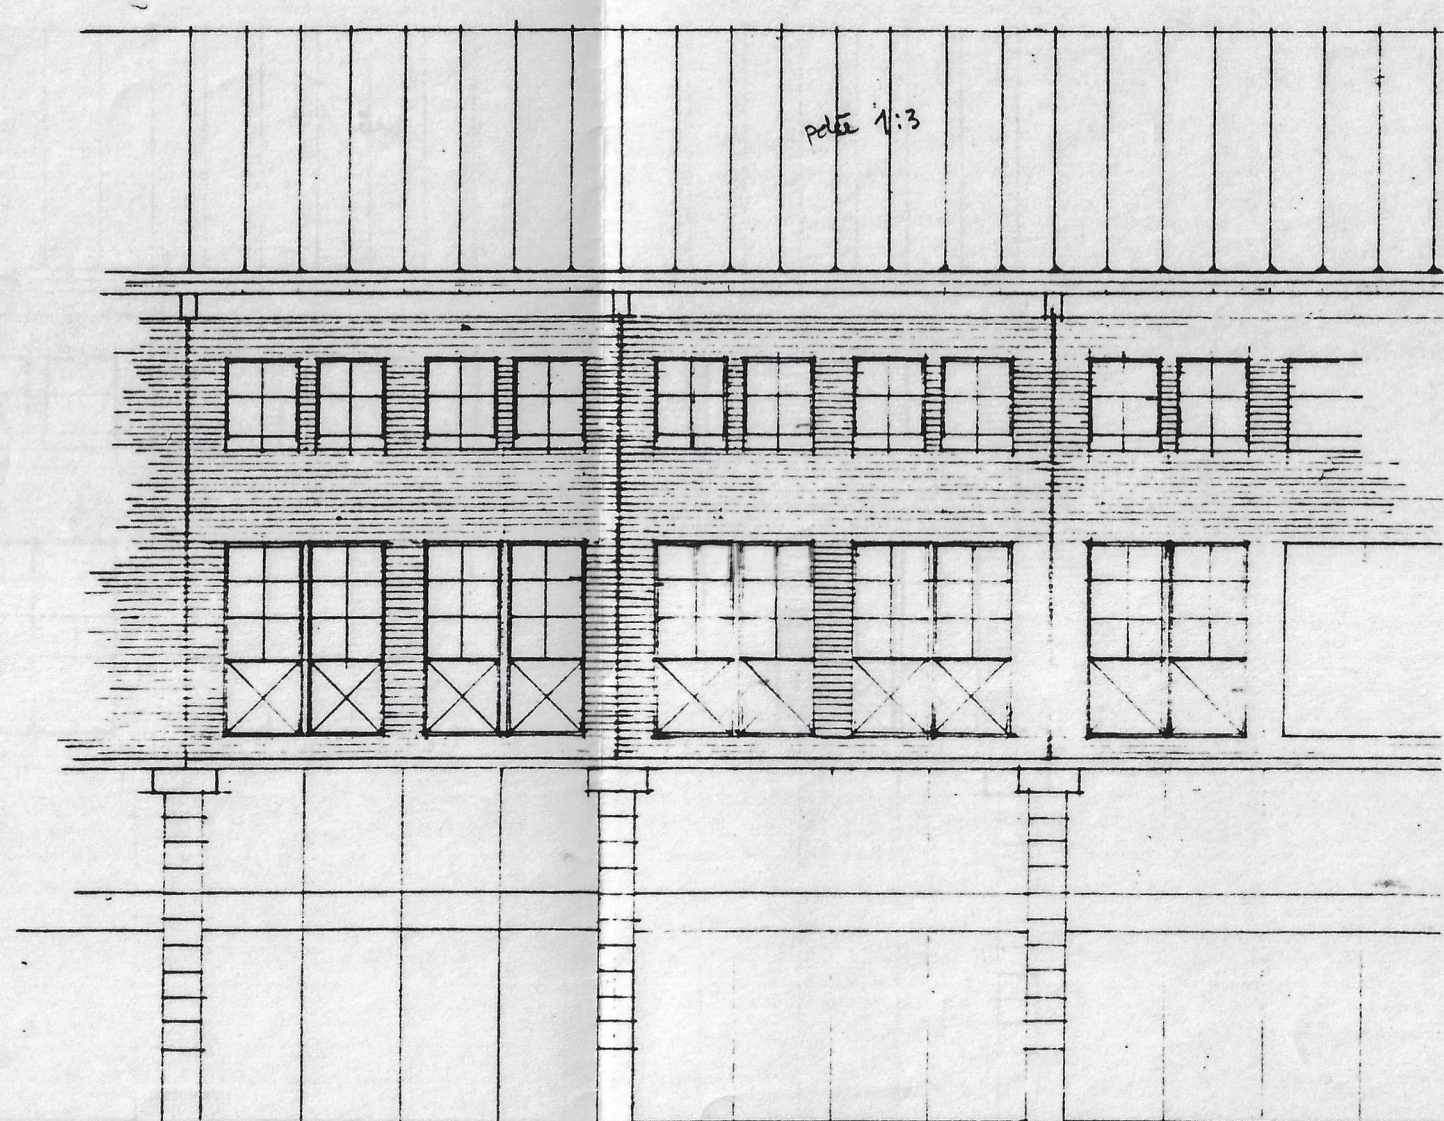
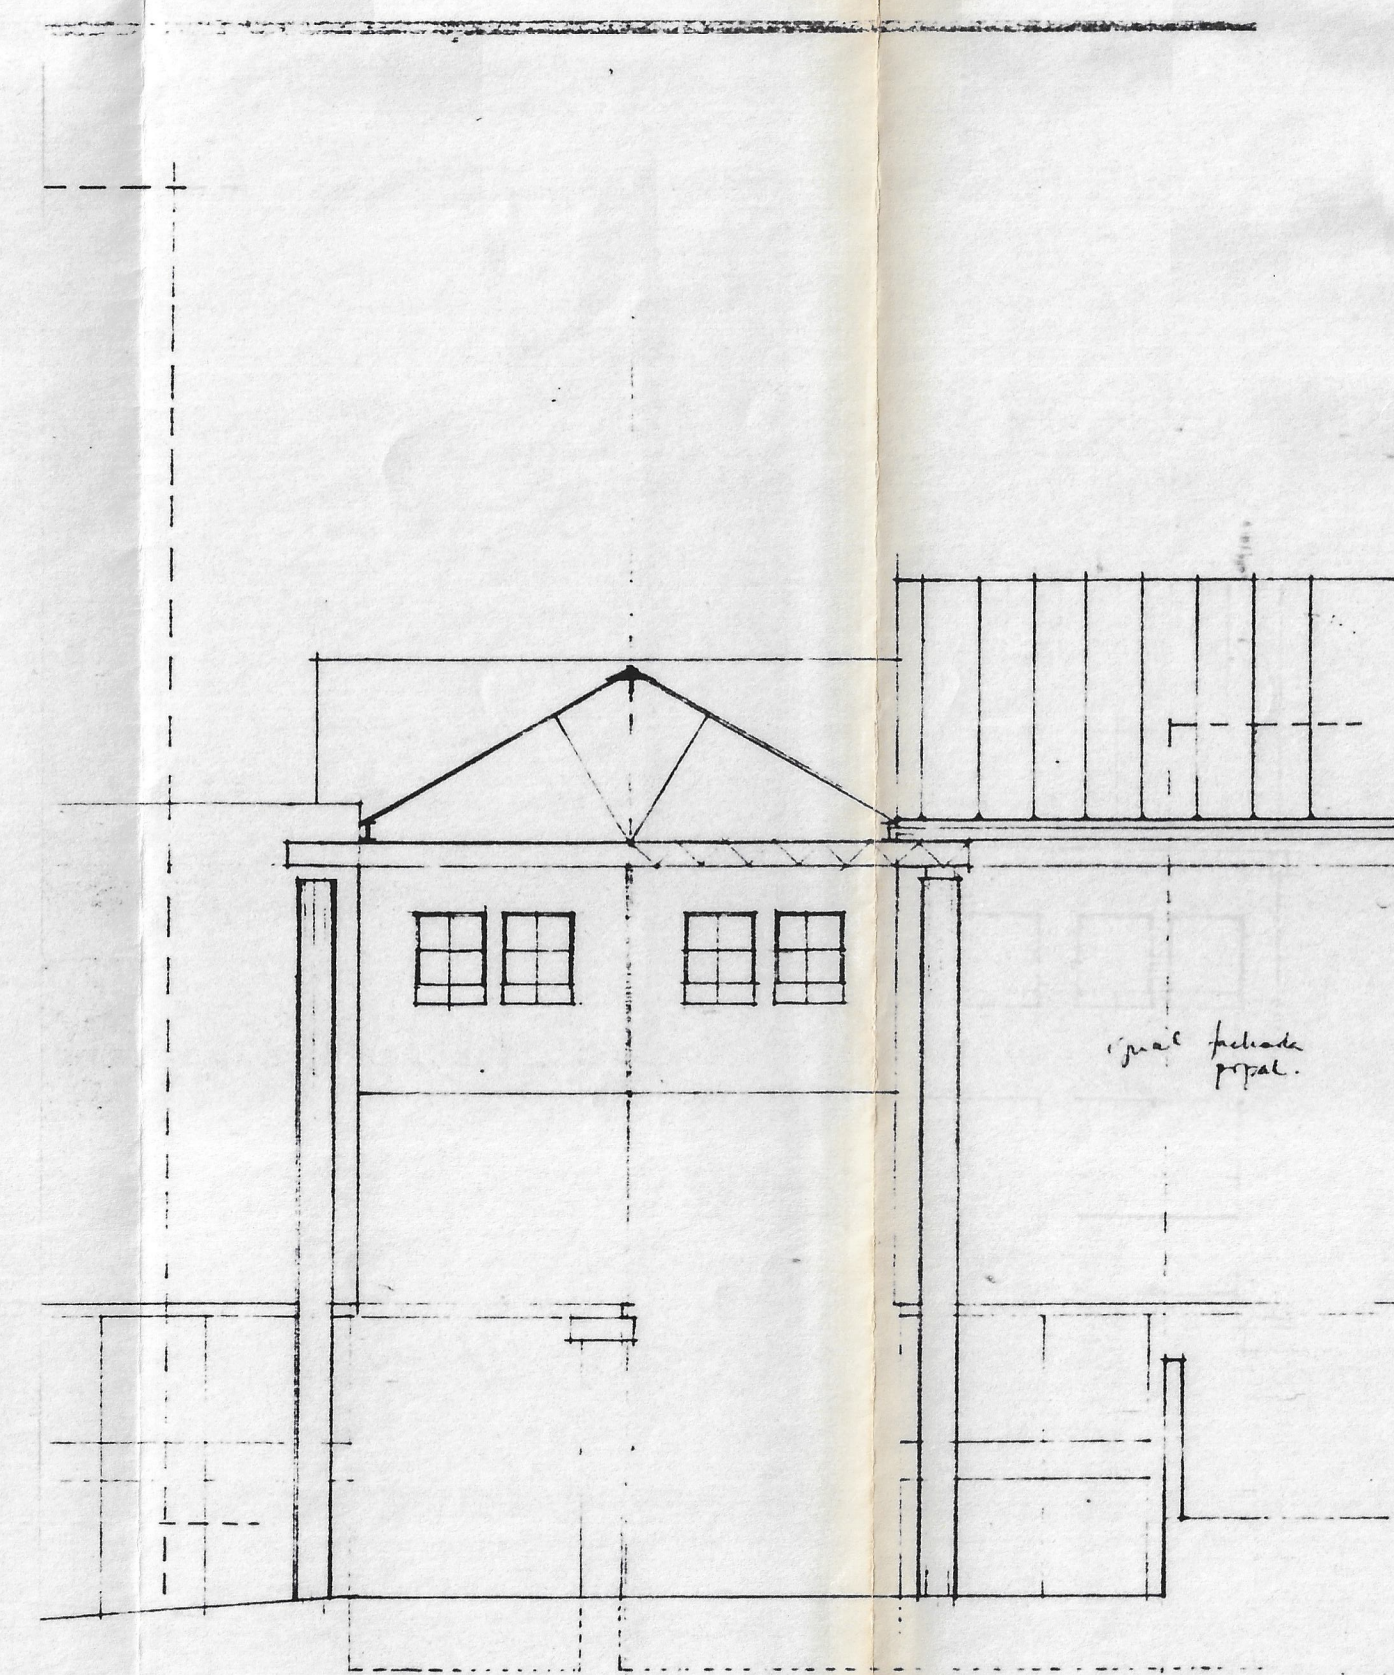
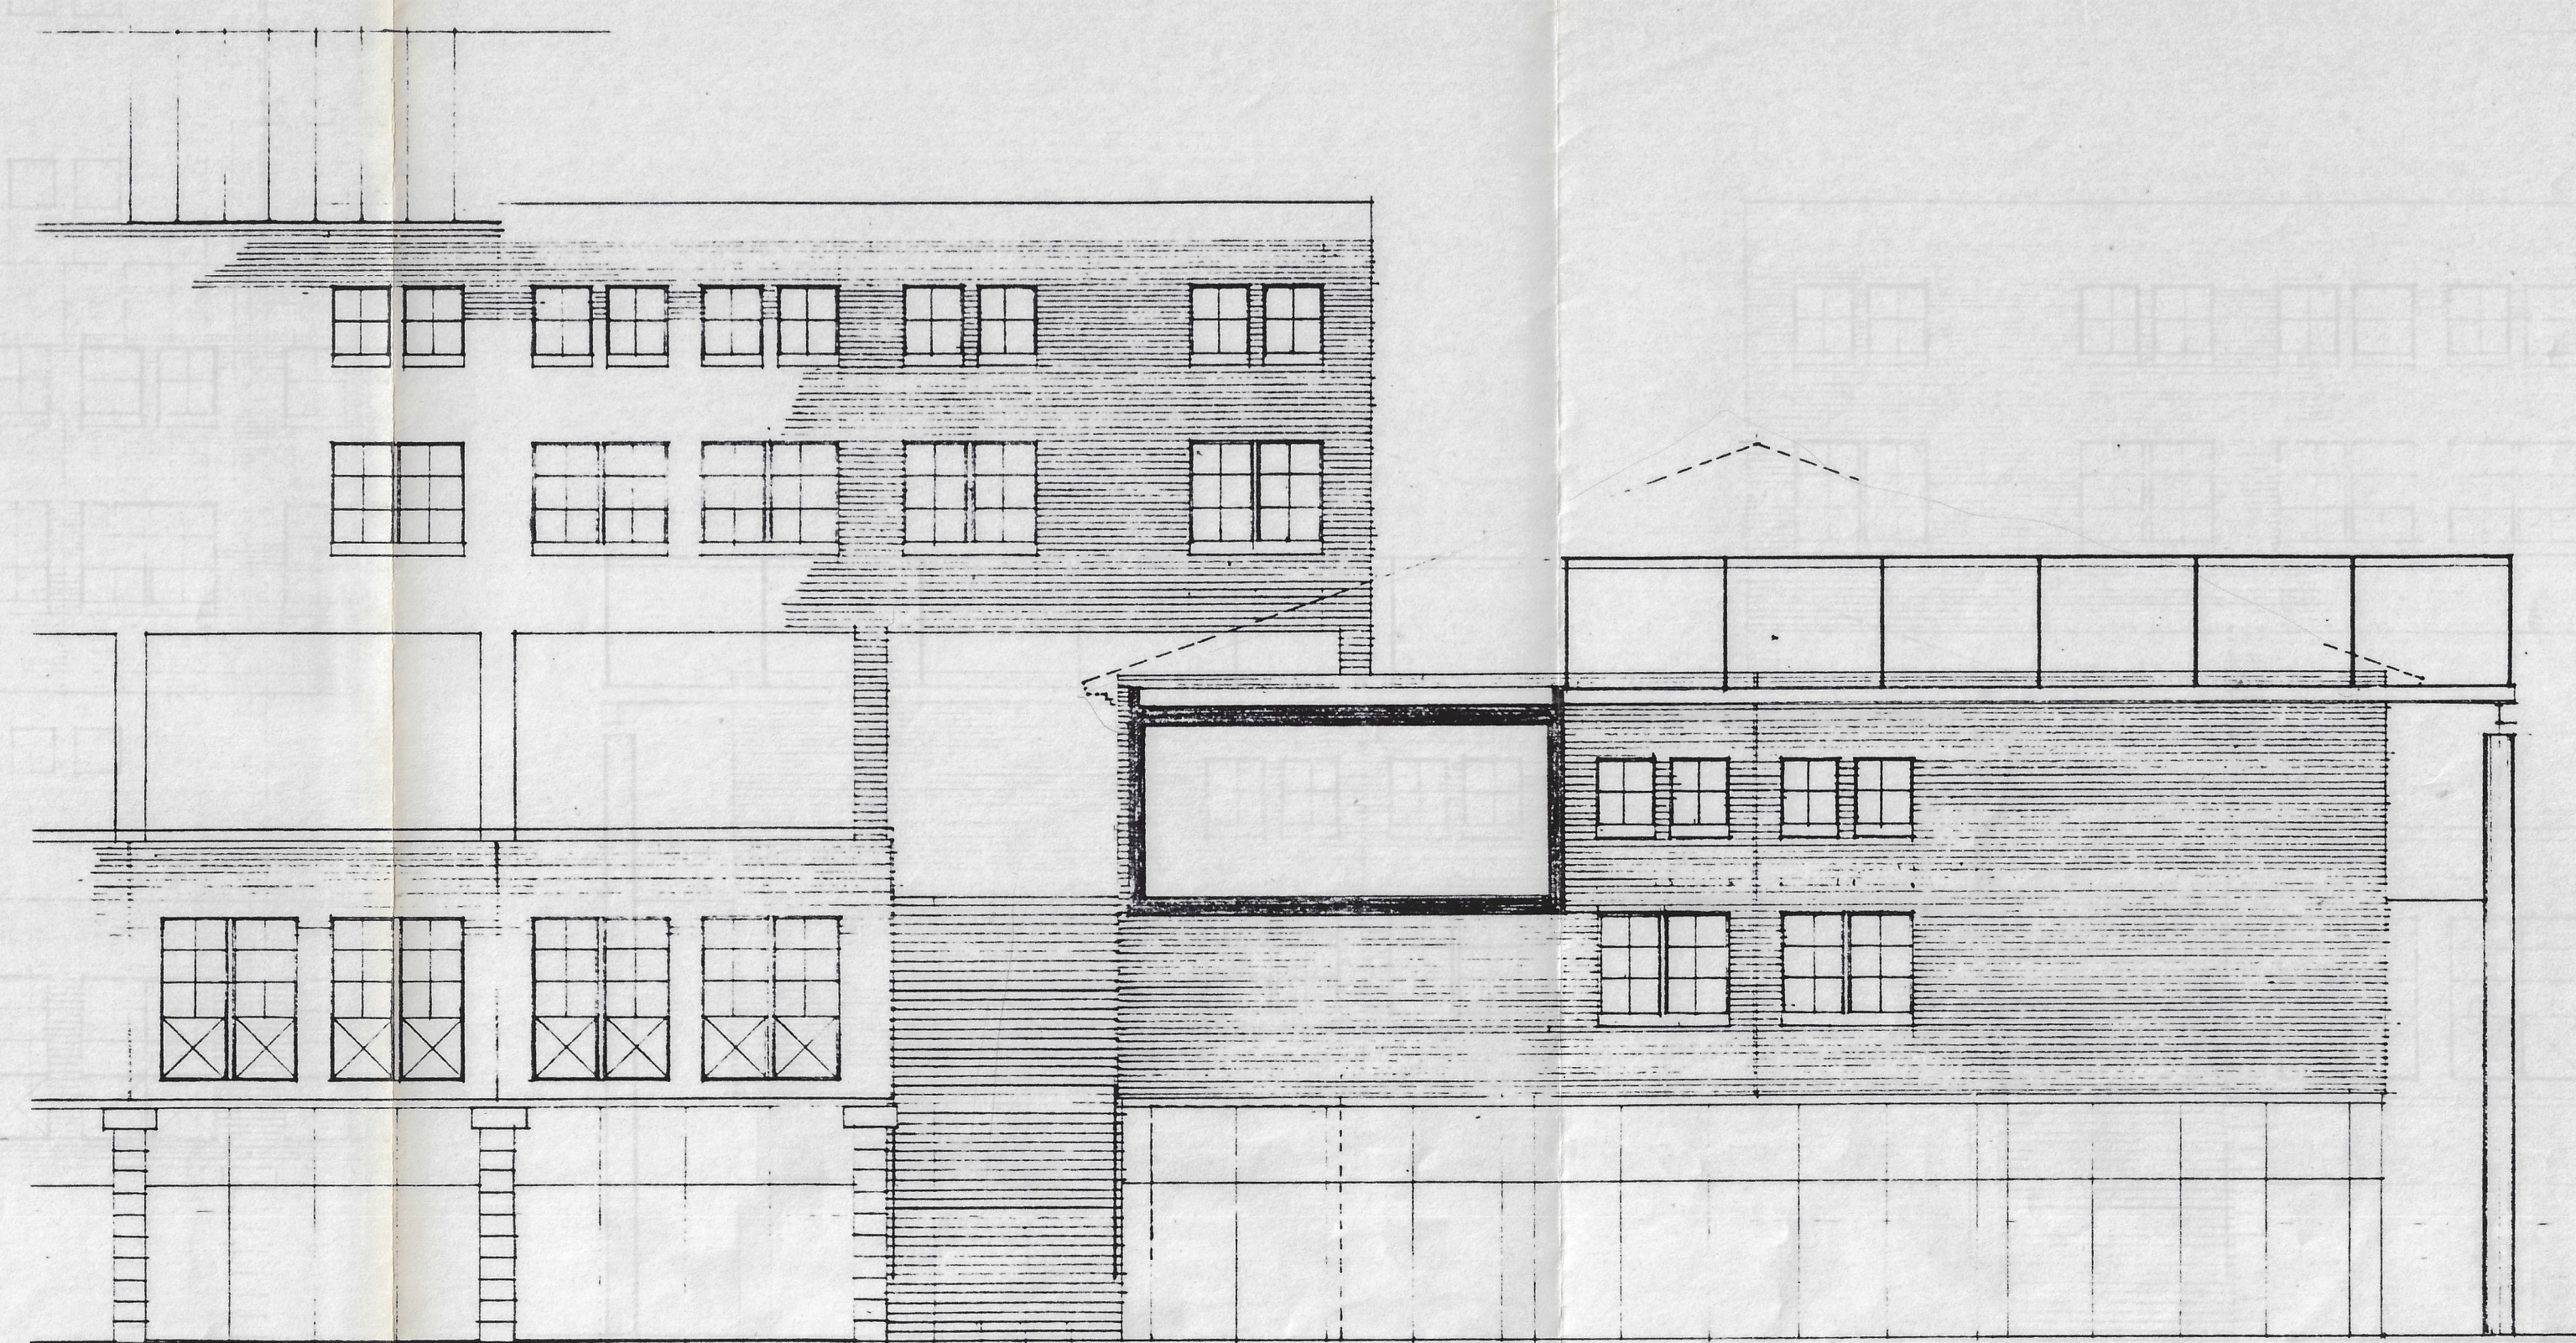


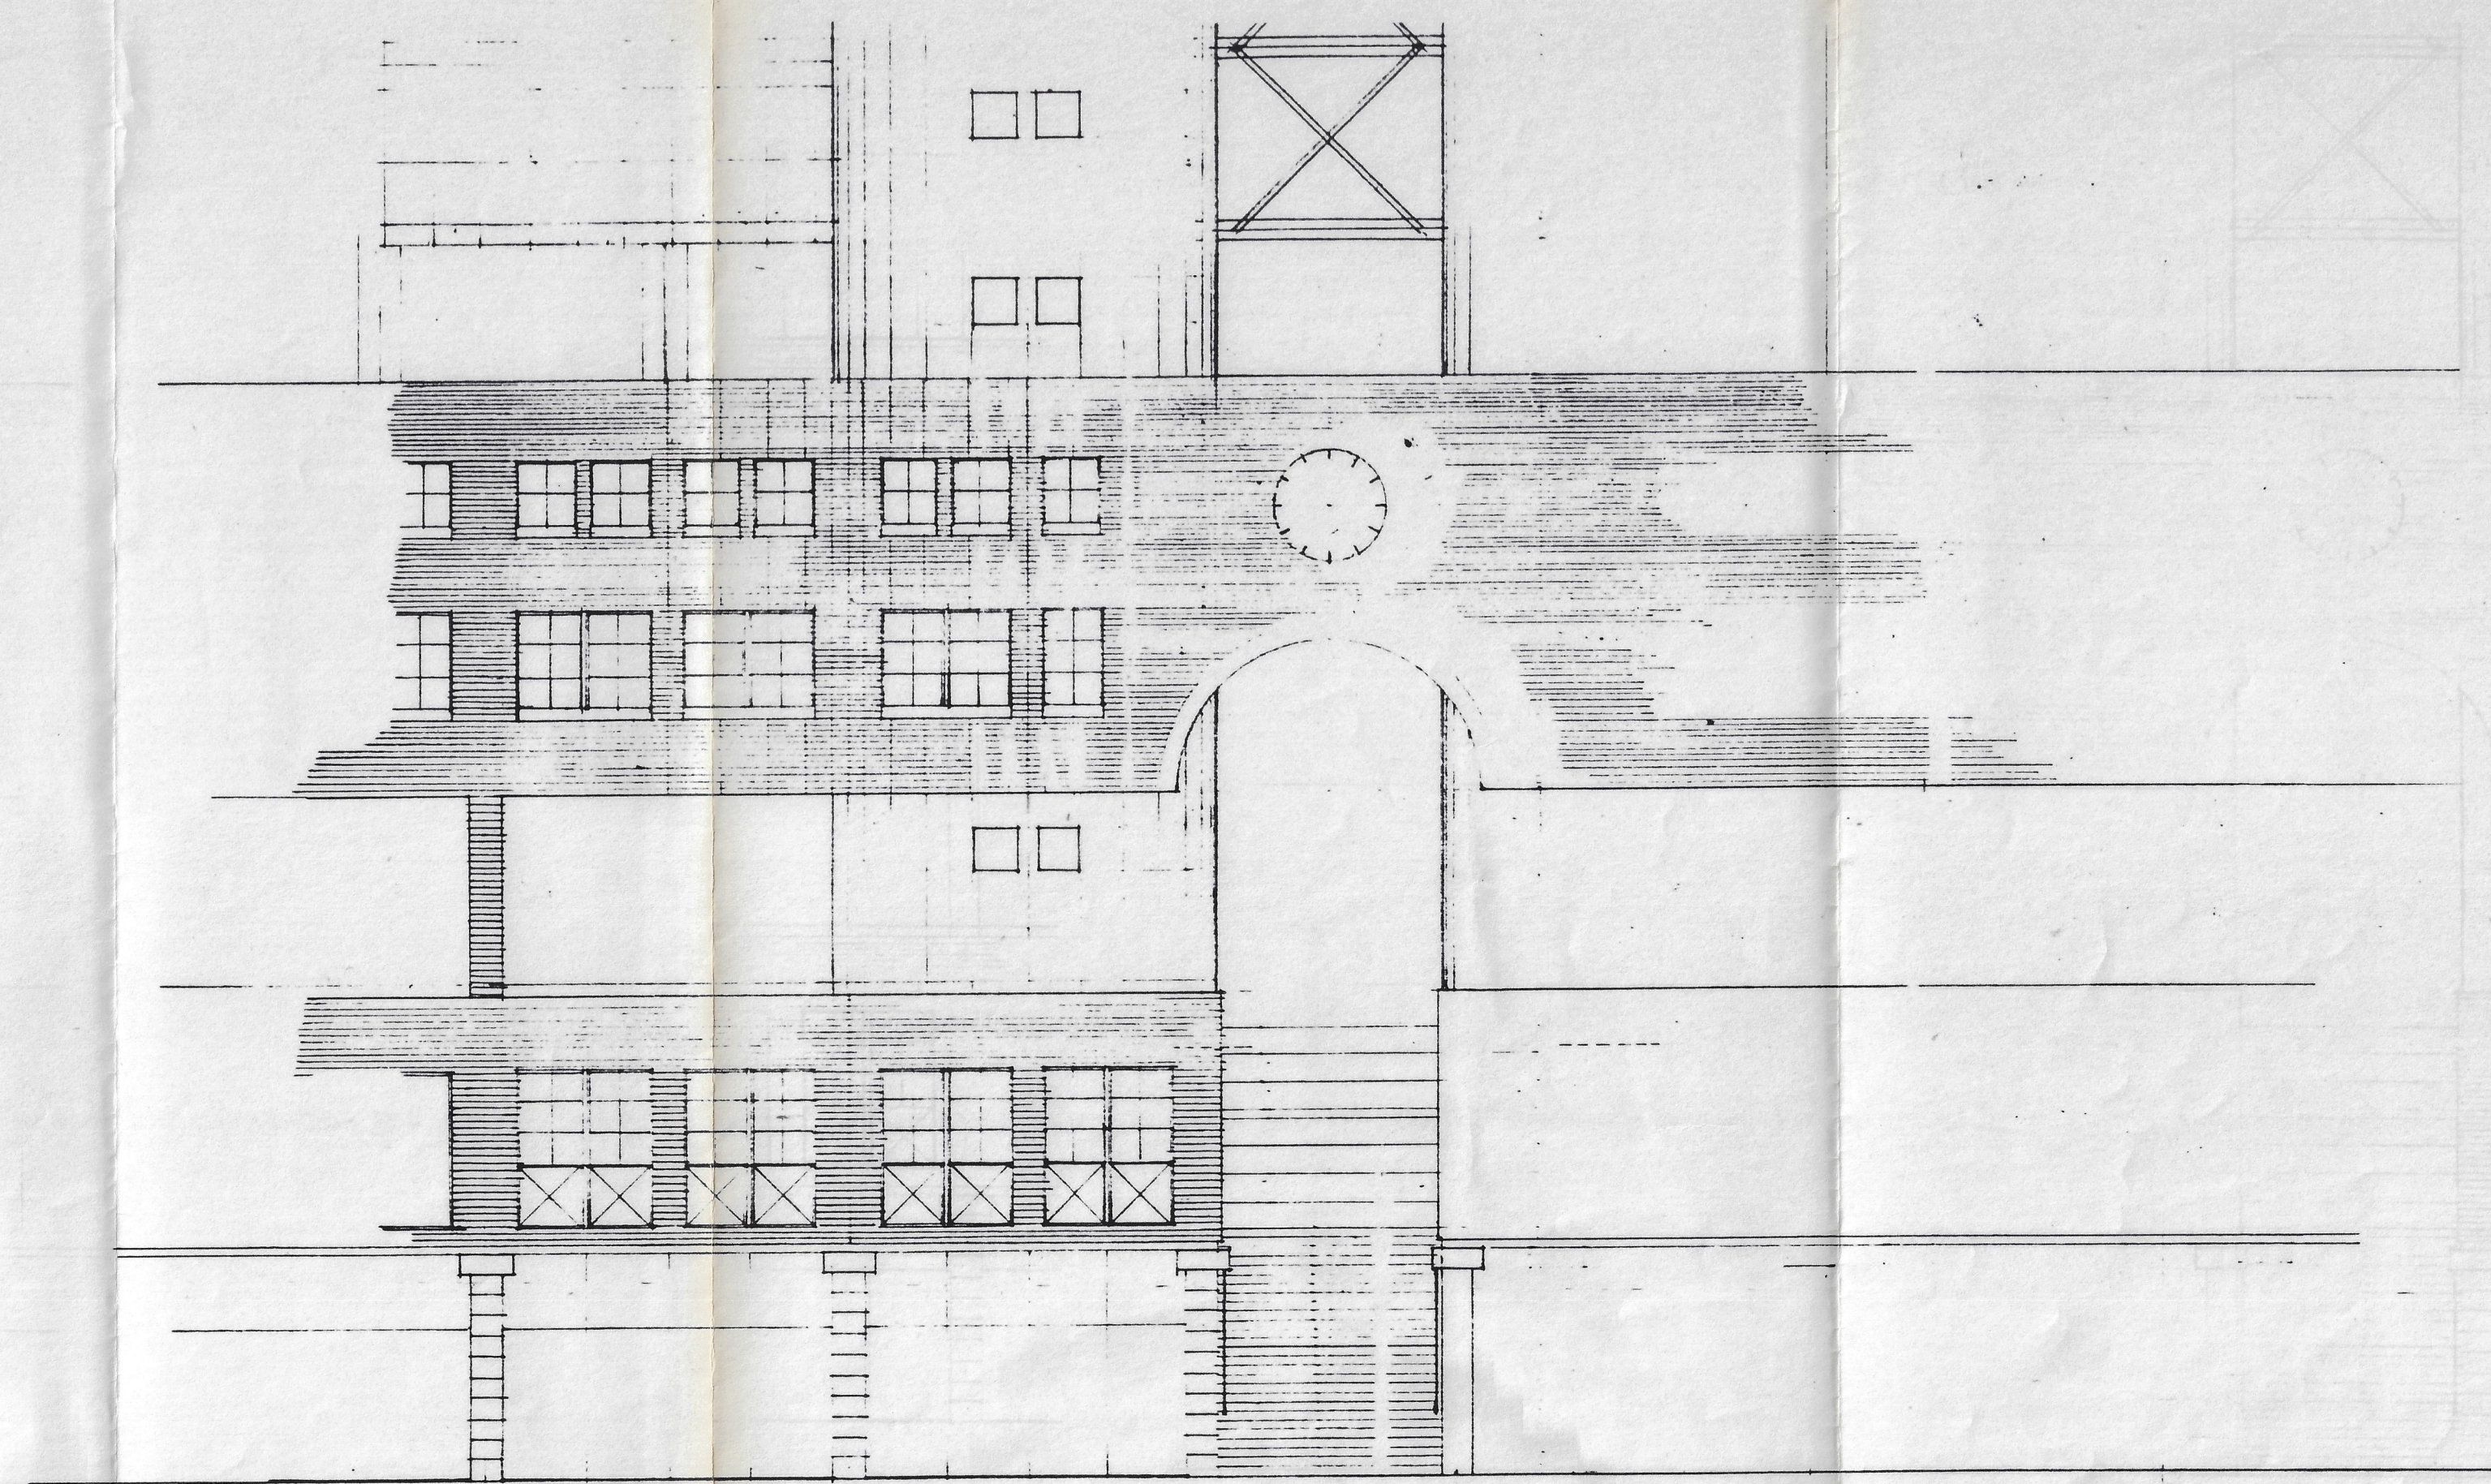

PLAN ESPECIAL DE ORDENACION URBANA
Barrio de SAN LAZARO

Excmo. Ayuntamiento de GRANADA
FEB./91

PLANO N° 16 ORDENACION PROPUESTA
ASPECTOS DETALLADOS I ALZADOS
ESCALA 1:100

EQUIPO REDACTOR: FRANCISCO PEÑA / JAVIER ESNAOLA / MIGUEL MARTIN, arquitectos