

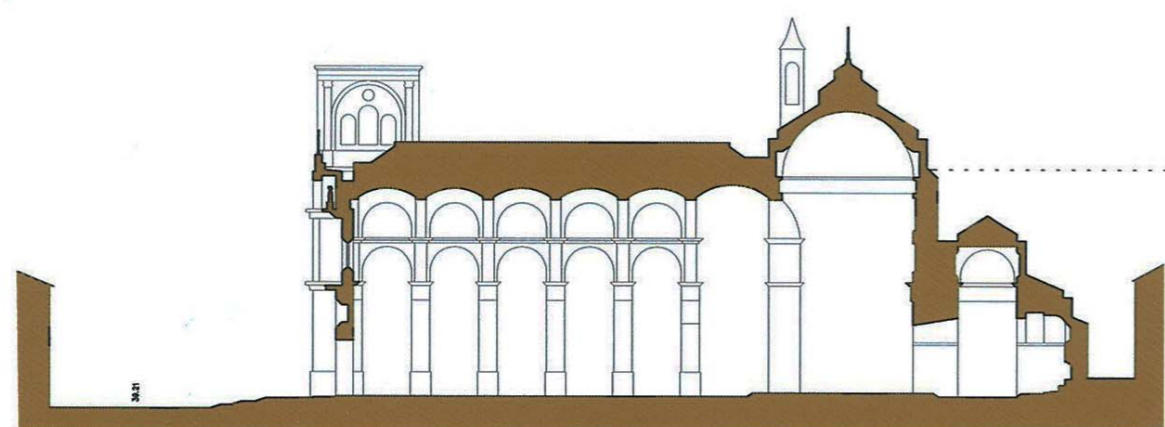
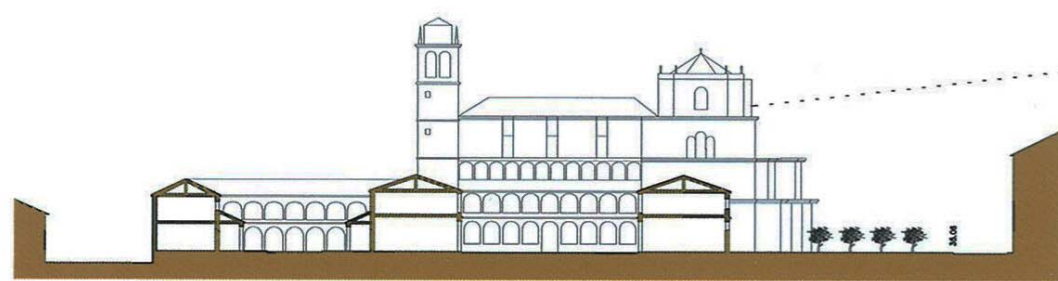


ZONA DE EXCAVACION PROPUESTA  
 MURALLA  
 ZONA PROTECCIÓN ARQUEOLÓGICA P.G.O.U. 85  
 DELIMITACIÓN PLAN ESPECIAL, ZONA DE VIGILANCIA ARQUEOLÓGICA

ANÁLISIS ARQUEOLÓGICO  
ESCALA 1:1000

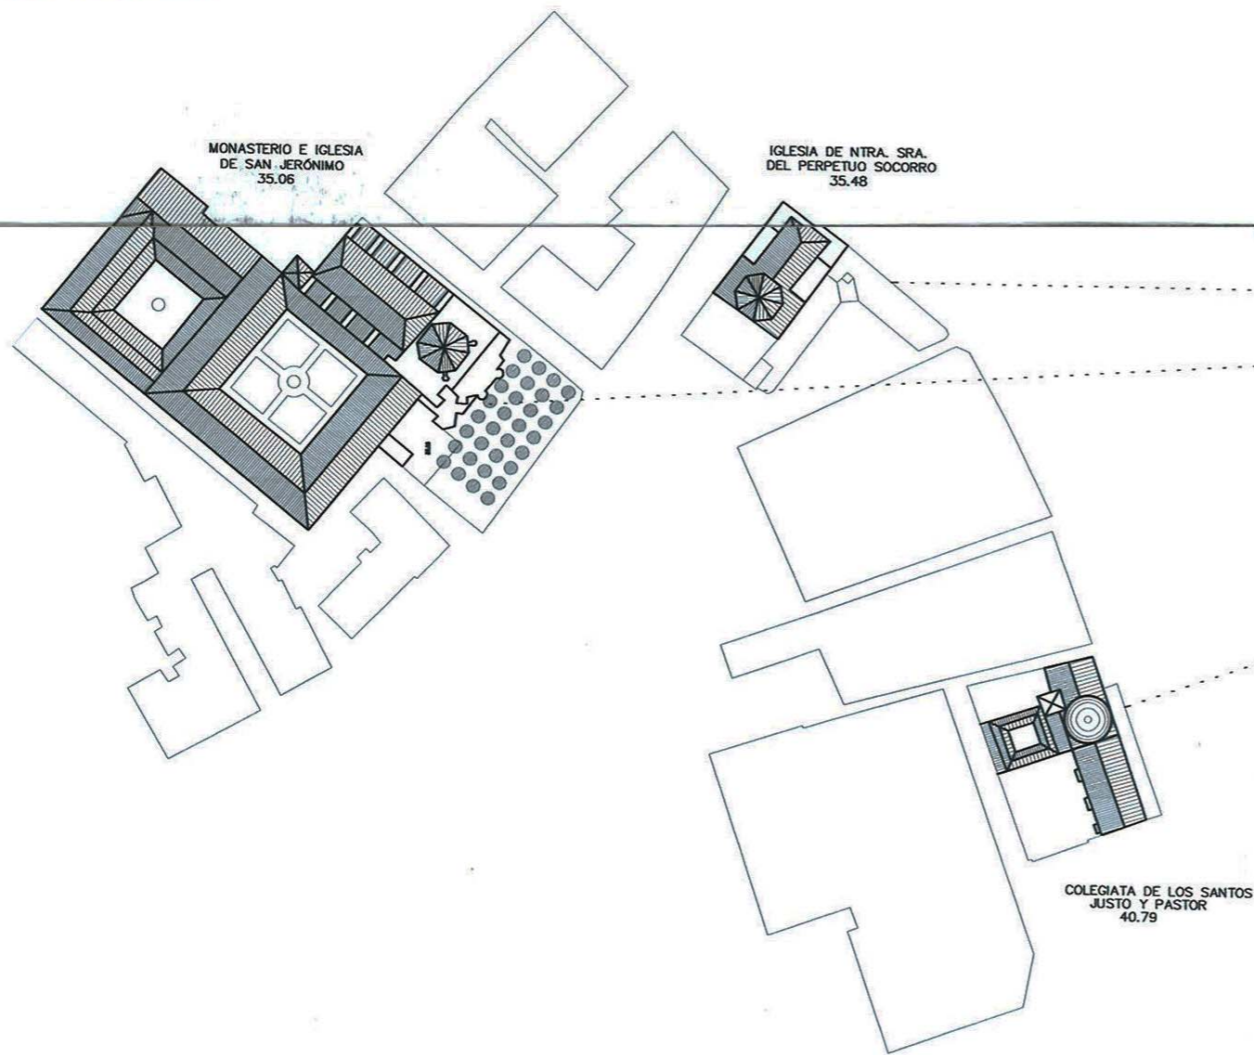

RELACION CIUDAD HISTÓRICA  
ESCALA 1:1000

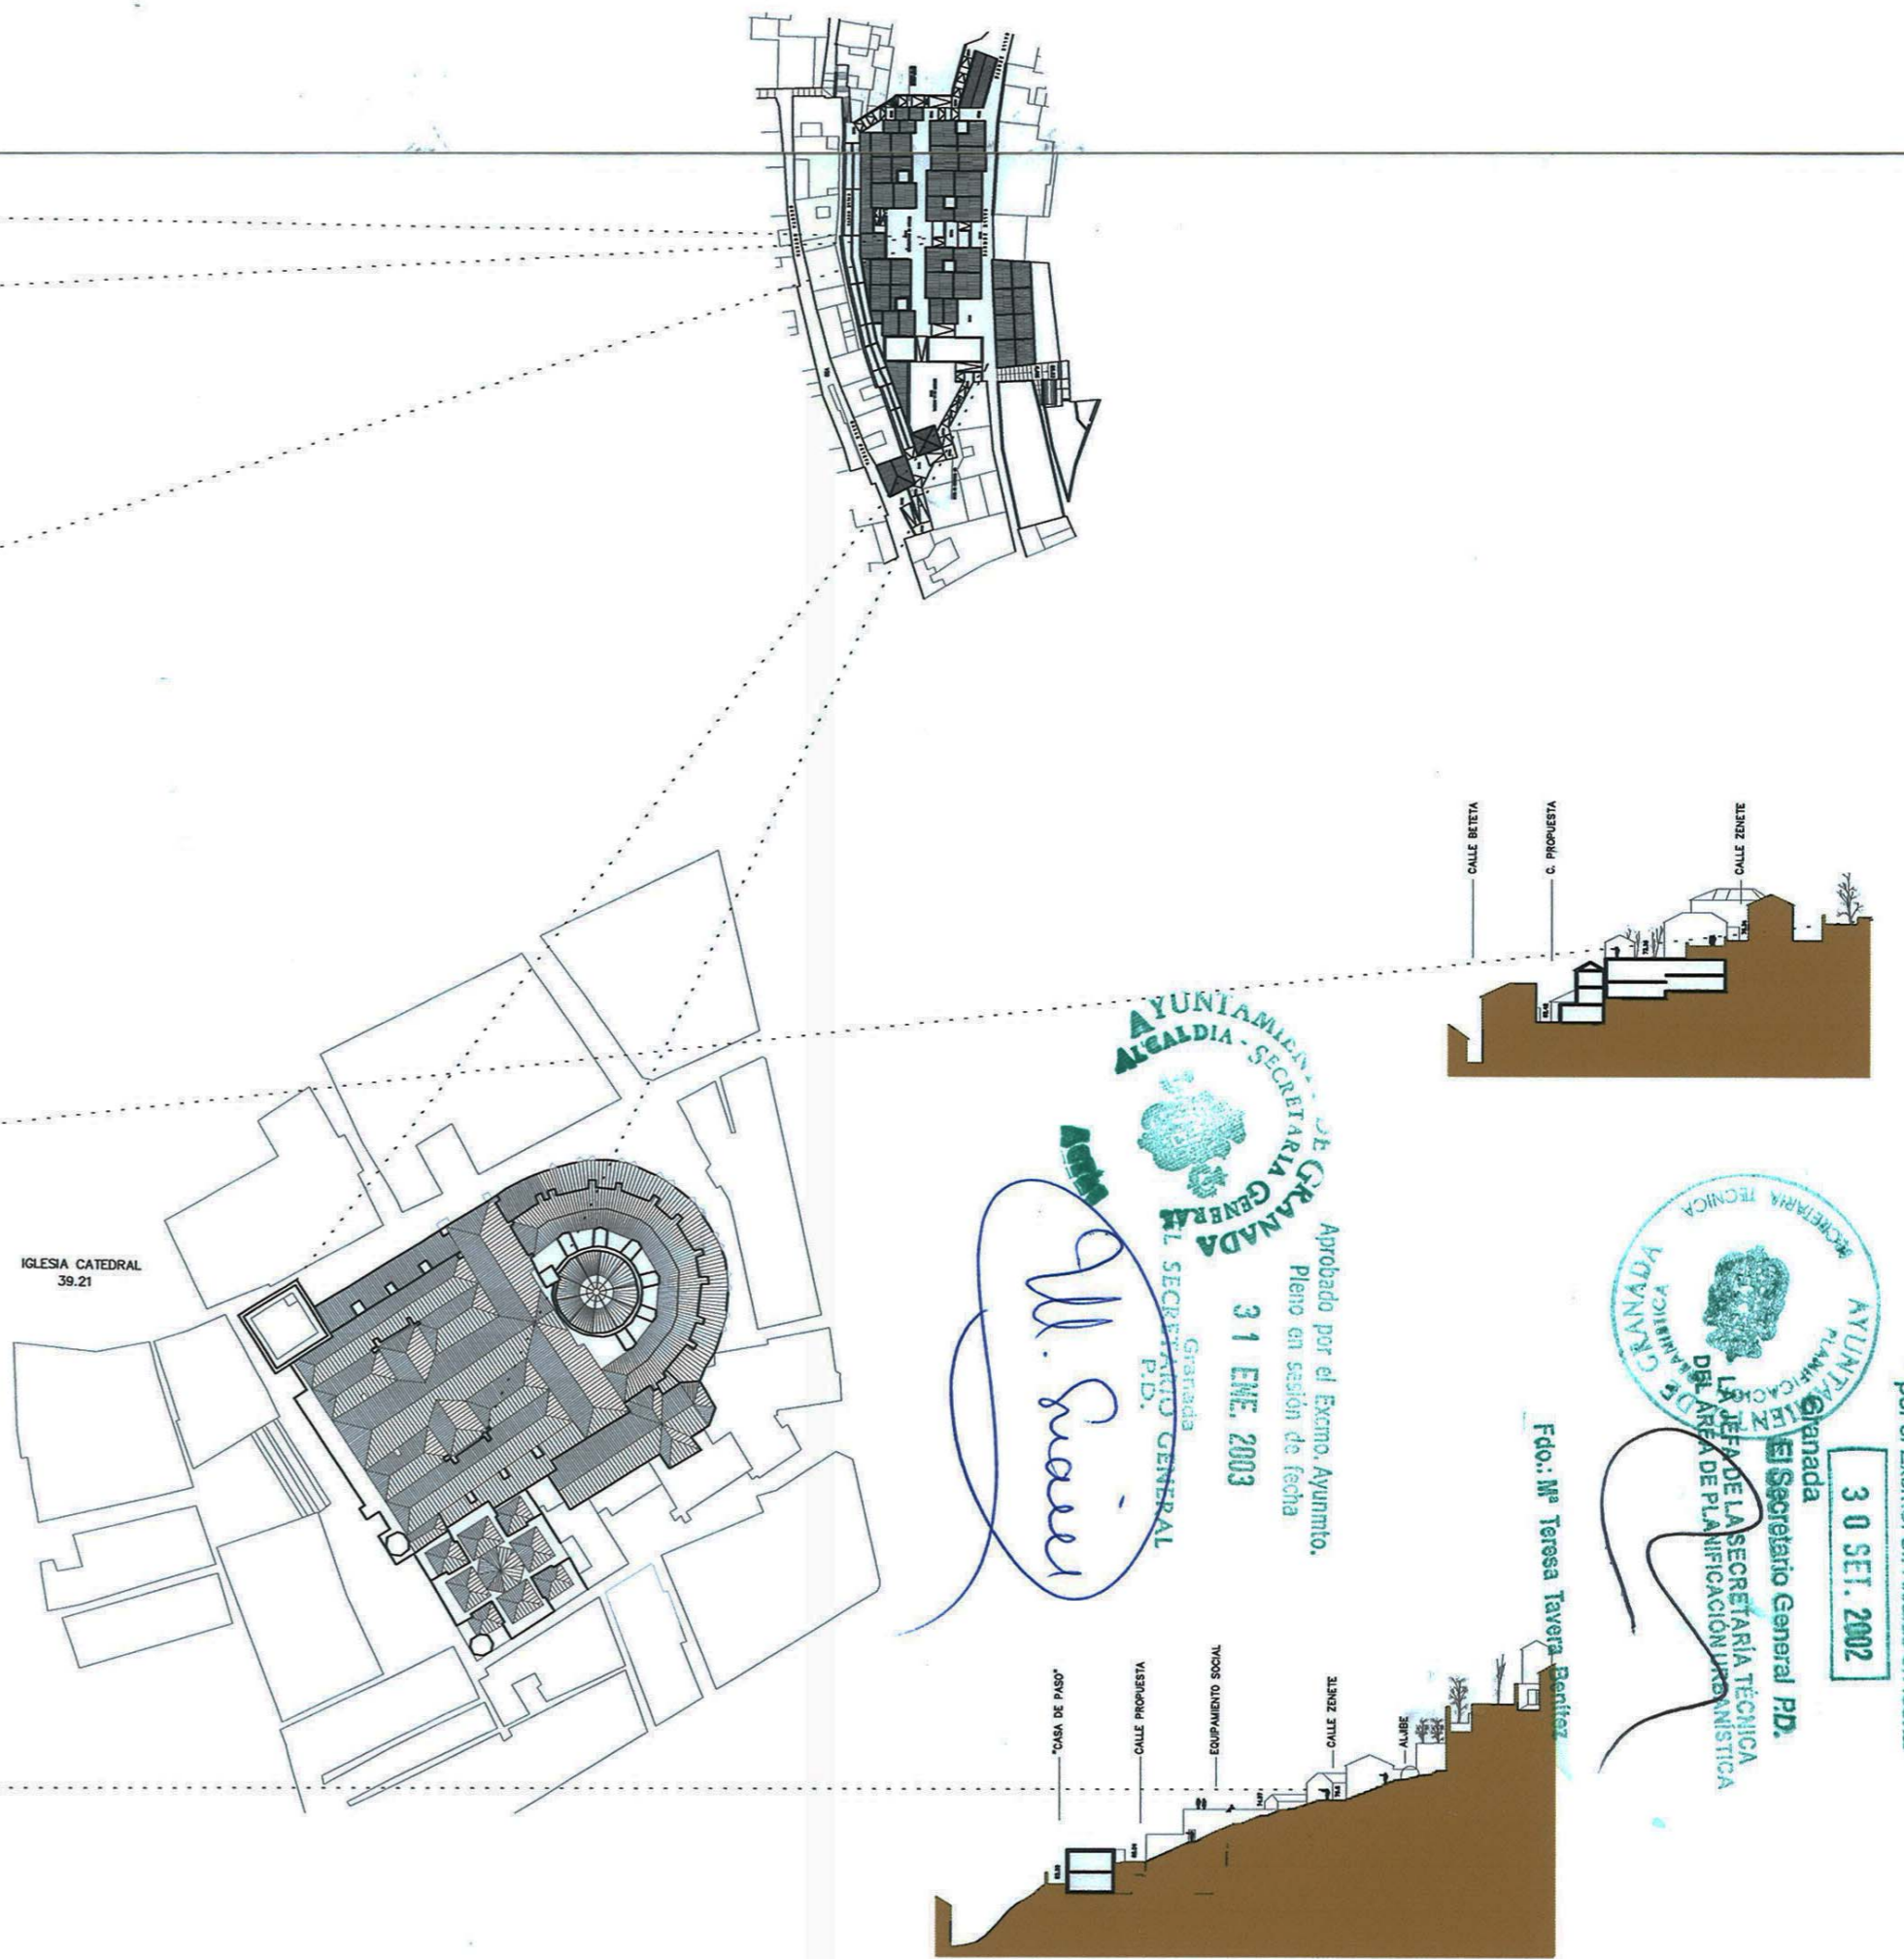

AYUNTAMIENTO DE GRANADA  
 ALCALDIA-SECRETARÍA GENERAL  
 31 ENE. 2003  
 Fdo. M. Teresa Tovar Padilla

Ayuntamiento de Granada  
 30 SET. 2002  
 Fdo. M. Teresa Tovar Padilla

**TEXTO REFUNDIDO**

REF. 361 **03** ARQUEOLOGÍA / RELACION C. HISTÓRICA  
 ESCALA 1:1000 | FECHA: JULIO 2.002

REDACTORES: FRANCISCO PEÑA - ALFREDO CARRIDO - SILVIA GONZALEZ - ARQUITECTOS  
 PROMOTOR: EXCMO. AYUNTAMIENTO DE GRANADA - JUNTA DE ANDALUCÍA  
 PROGRAMA DE REHABILITACION DEL BAJO ALBAYZIN  
 PLAN ESPECIAL A.I.-27 P.E.P.R.I. ALBAYZIN

