


NIVEL II

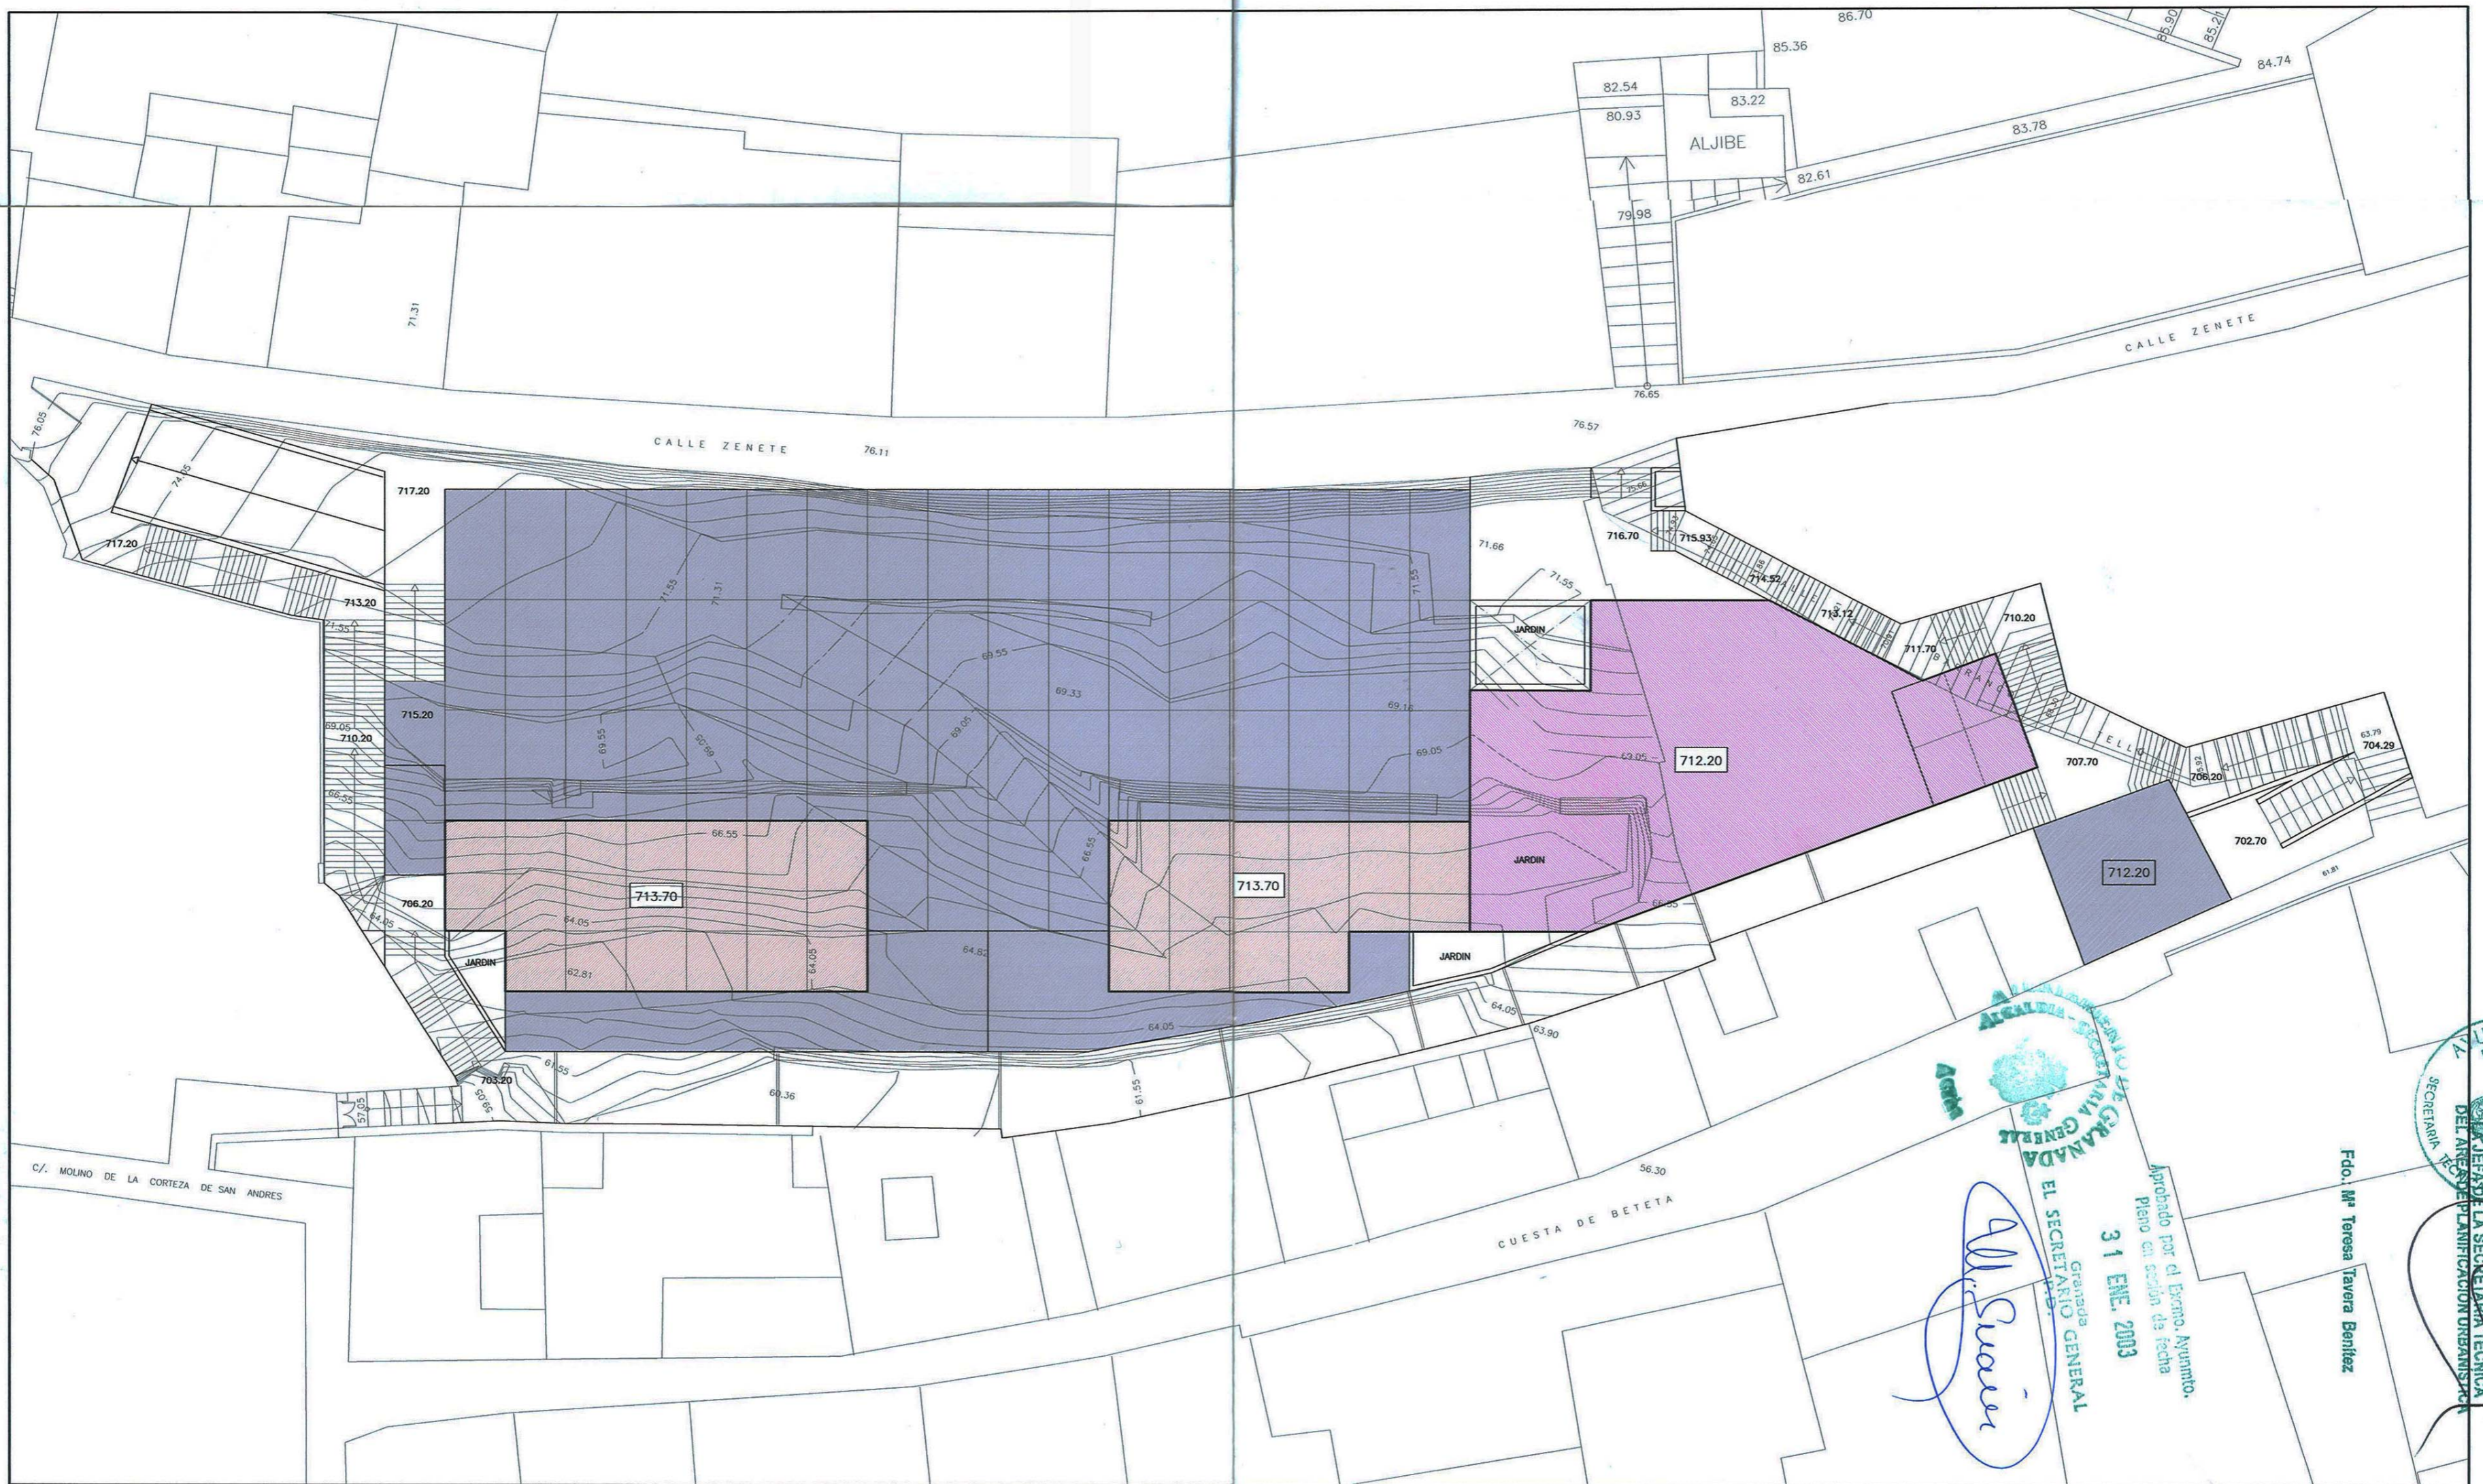

NIVEL III

USO APARCAMIENTO
  USO VIVIENDA
  USO EQUIPAMIENTO

**REFUNDIDO**  
 REF. 361 | SU1/SU2.2 | NIVELES DE EDIFICACION II Y III  
 USOS Y MAXIMA OCUPACION  
 ESCALA 1:250 | FECHA: JULIO 2.002

REDACTORES: FRANCISCO PEÑA - ALFREDO GARRIDO - SILVIA GONZALEZ - ARQUITECTOS  
 PROMOTOR: EXCMO. AYUNTAMIENTO DE GRANADA - JUNTA DE ANDALUCIA  
 PROGRAMA DE REHABILITACION DEL BAJO ALBAYZIN  
 PLAN ESPECIAL A.I.-27 P.E.P.R.I. ALBAYZIN

Ayuntamiento de Granada  
 Planificación Urbana  
 Fdo. nº Teresa Inara Benitez  
 31 ENE. 2003  
 Gerente General



Aprobado PROVISIONALMENTE  
 por el Excmo. Sr. Alcalde en fecha  
 30 SET. 2002  
 El Secretario General P.D.