


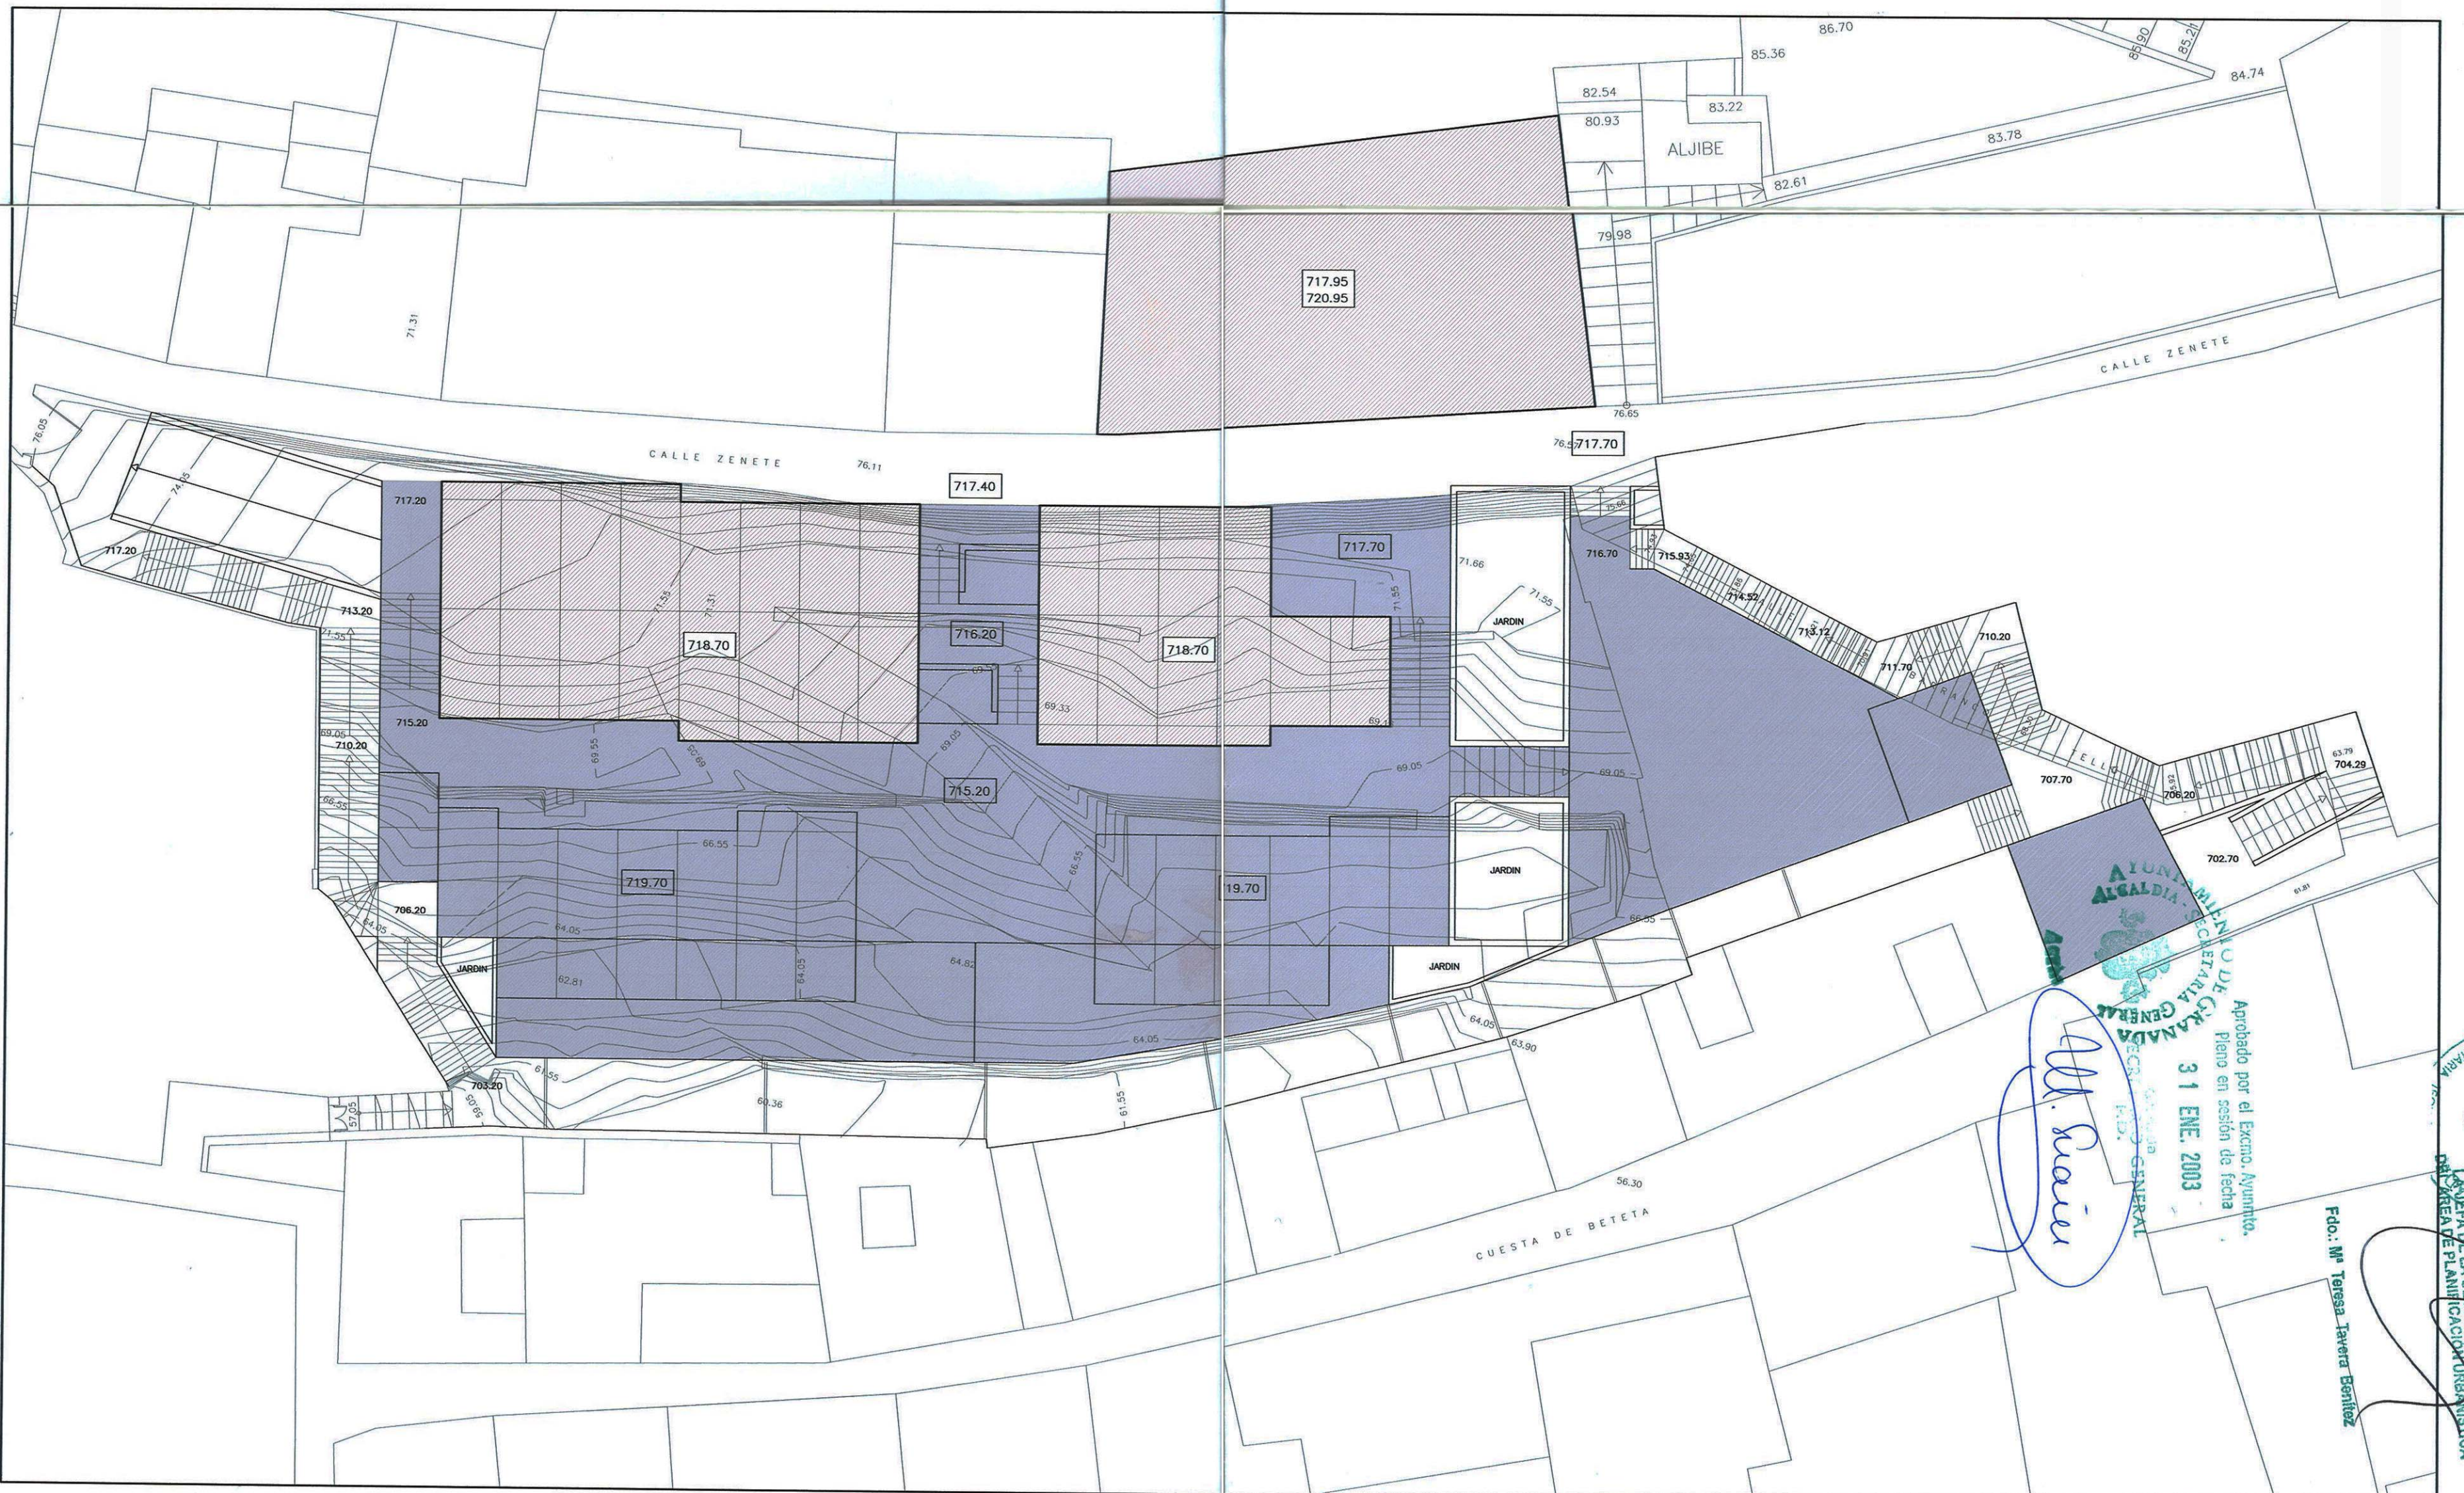

NIVEL IV



NIVEL V

USO APARCAMIENTO
 USO VIVIENDA
 USO EQUIPAMIENTO

TEXTO REFUNDIDO

REDACTORES: FRANCISCO PEÑA - ALFREDO GARRIDO - SILVIA GONZALEZ - ARQUITECTOS
 PROMOTOR: EXCMO. AYUNTAMIENTO DE GRANADA - JUNTA DE ANDALUCIA
 PROGRAMA DE REHABILITACION DEL BAJO ALBAYZIN
 PLAN ESPECIAL A.I.-27 P.E.P.R.I. ALBAYZIN

REF. 361 SU1/SU2.3 NIVELES DE EDIFICACION IV Y V
 USOS Y MAXIMA OCUPACION
 ESCALA 1:250 | FECHA: JULIO 2.002

Ayuntamiento de Granada
 Alcalde: Sr. Juan Manuel Sánchez-Vizcaedo
 31 ENE. 2003
 Fdo. M^a Teresa Jaramer Benítez

