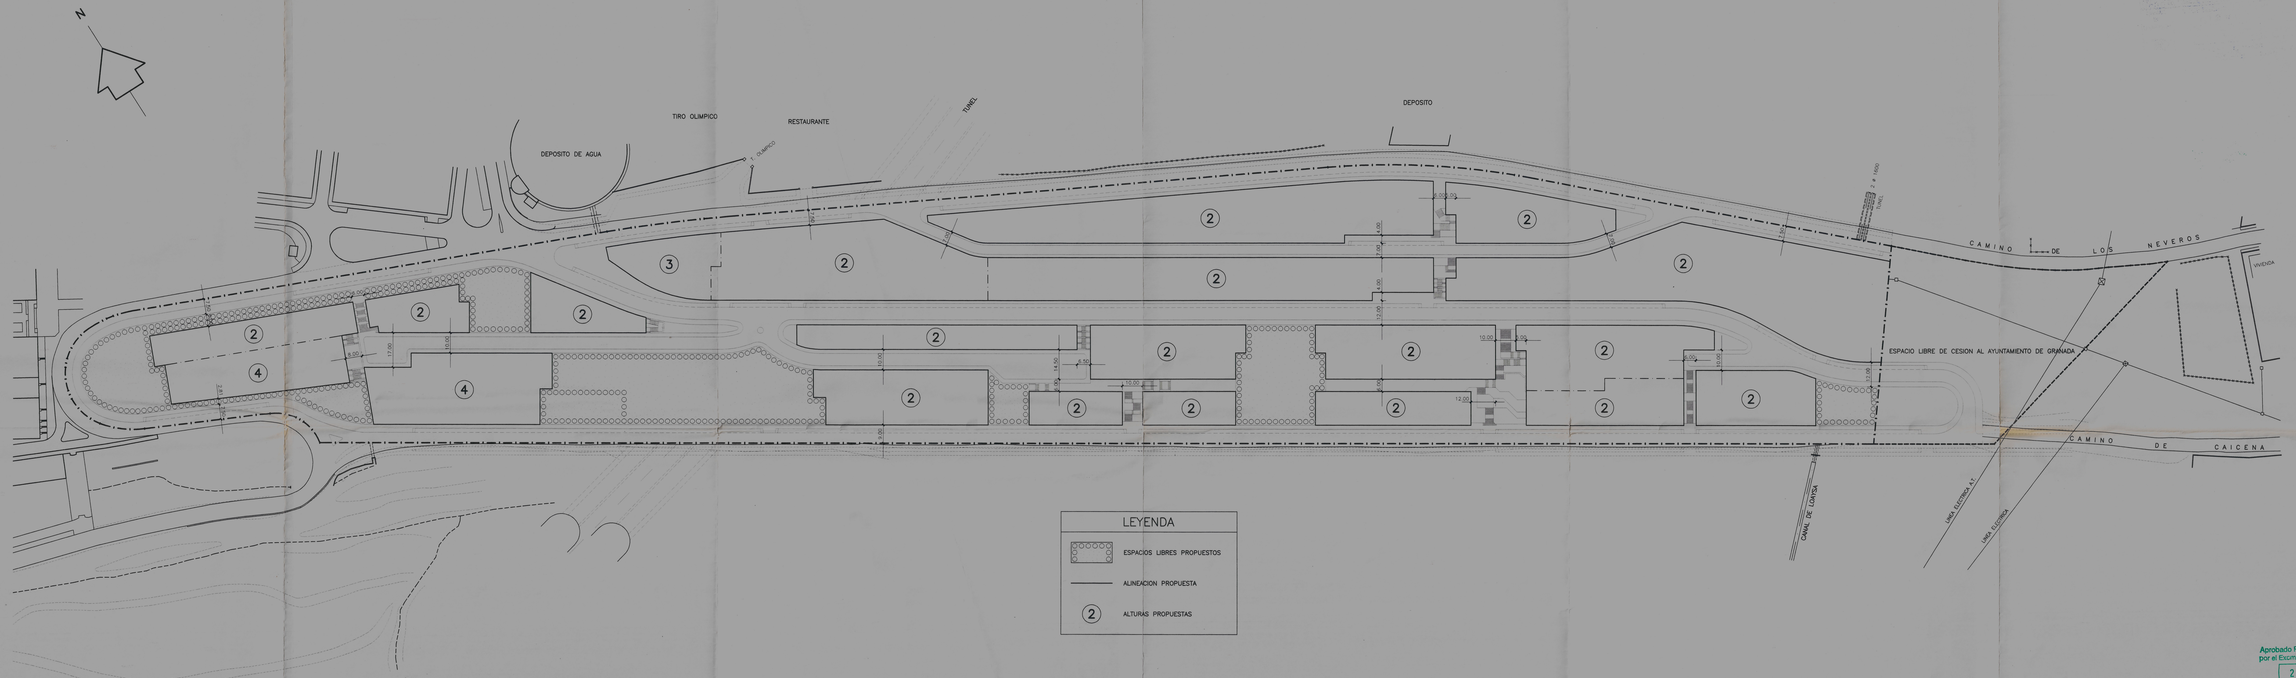


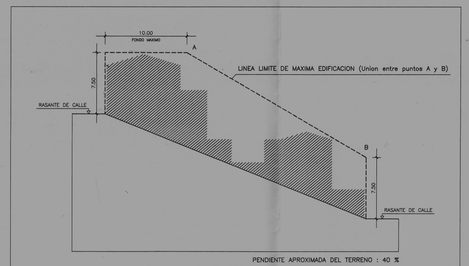


ORDENANZA DE VIVIENDA UNIFAMILIAR INTENSIVA
ESCALA 1:250

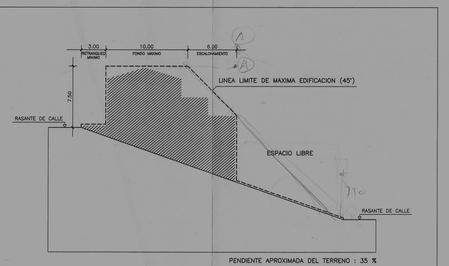


ORDENANZA DE VIVIENDA UNIFAMILIAR EXTENSIVA
ESCALA 1:250

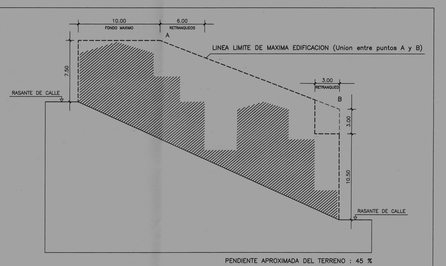


ORDENANZA DE VIVIENDA PLURIFAMILIAR (MANZANA CERRADA)
ESCALA 1:250

Aprobado PROVISIONALMENTE por el Excmo. Sr. Alcalde en fecha 24 ABR. 2000 Granada El Secretario General P.D.

Aprobado por el Excmo. Ayuntmco. en sesión de fecha 29 SET. 2000 Granada EL SECRETARIO GENERAL

# PLAN PARCIAL: ESTADO INICIAL

CARLOS QUINTANILLA MORENO
Carrera del Genil, 18.1º GRANADA, 18005
EDUARDO ORTIZ MORENO
Cuesta del Caidero, 4. GRANADA, 18009
Arquitectos

3.0 NOV. 1999

ESTUDIO DE DETALLE APROBADO DEFINITIVAMENTE EN SESION DE FECHA 30 NOV. 1999 A LOS EFECTOS ESTATUTARIOS

## PLAN PARCIAL P-41
## PLAN GENERAL DE ORDENACION URBANA DE GRANADA

| | | | |
|---|---|---|---|
| LOS ARQUITECTOS | PROMOTOR: VISOGSA, VIVIENDAS SOCIALES DE GRANADA S.A. | FECHA: JUNIO 1994 | N.EXP.: 298/93 |
| | | ESCALA: 1/1000 | OBSERVACIONES: OCTUBRE 1999 |
| PLANO: ALINEACIONES Y ALTURAS ORDENANZAS | | | N.PLANO: 2 |