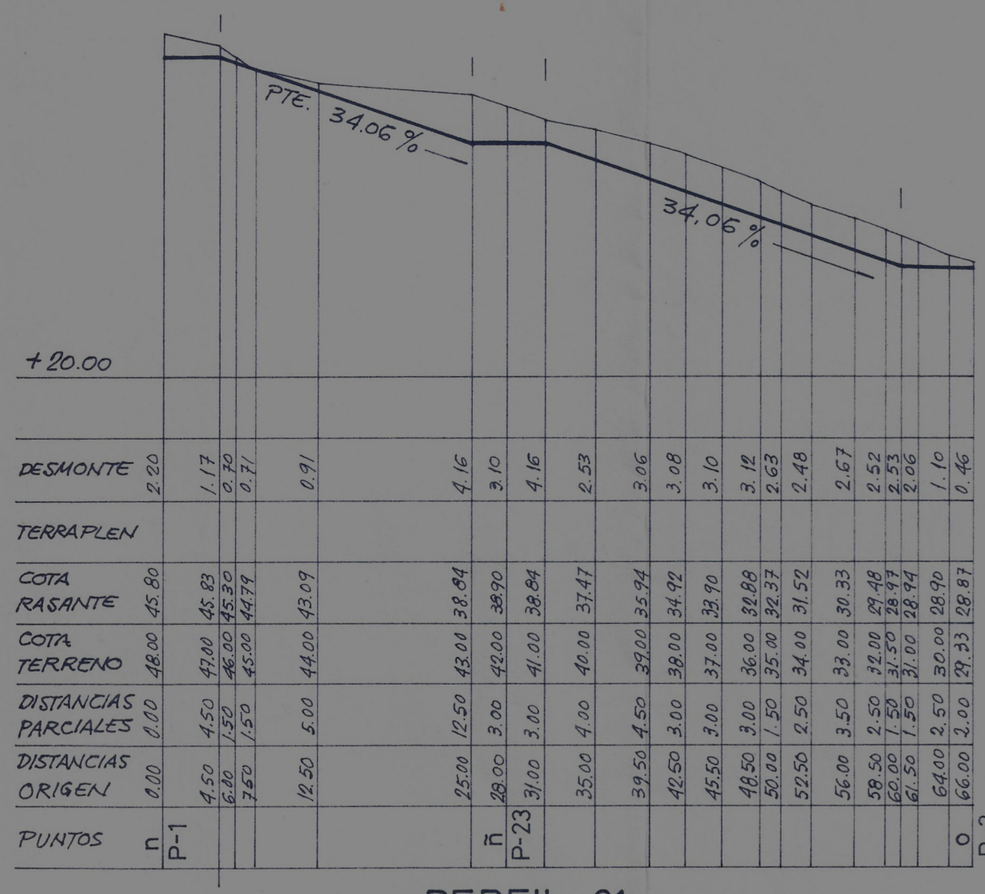

PUNTOS	n	DESMONTE 2.20	TERRAPLEN	COTA RASANTE 45.80	COTA TERRENO 48.00	DISTANCIAS PARCIALES 0.00	DISTANCIAS ORIGEN 0.00
P-1							
		1.17		45.83	47.00	4.50	4.50
		0.70		45.30	46.00	1.50	6.00
		0.71		44.79	45.00	1.50	7.50
		0.91		43.09	44.00	5.00	12.50
		4.16		38.84	43.00	12.50	25.00
	ñ	3.10		38.90	42.00	3.00	28.00
P-23							
		4.16		38.84	41.00	3.00	31.00
		2.53		37.47	40.00	4.00	35.00
		3.06		35.94	39.00	4.50	39.50
		3.08		34.92	38.00	3.00	42.50
		3.10		33.90	37.00	3.00	45.50
		3.12		32.88	36.00	3.00	48.50
		2.63		32.37	35.00	1.50	50.00
		2.48		31.52	34.00	2.50	52.50
		2.67		30.33	33.00	3.50	56.00
		2.52		27.48	31.00	2.50	58.50
		2.53		28.97	31.50	1.50	60.00
		2.06		28.94	31.00	1.50	61.50
		1.10		28.90	30.00	2.50	64.00
	o	0.46		28.87	29.33	2.00	66.00
P-3							

PERFIL 21

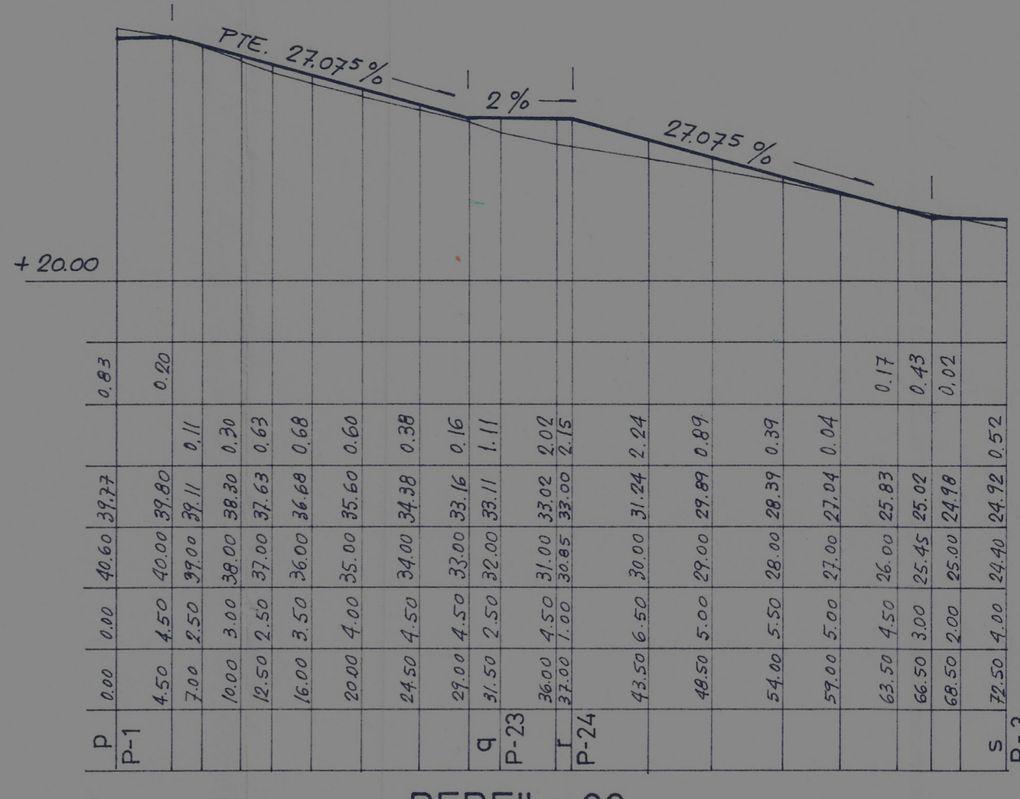

PUNTOS	p	DESMONTE 0.83	TERRAPLEN	COTA RASANTE 37.27	COTA TERRENO 40.60	DISTANCIAS PARCIALES 0.00	DISTANCIAS ORIGEN 0.00
P-1							
		0.20		39.80	40.00	4.50	4.50
			0.11	39.11	39.00	2.50	7.00
			0.30	38.30	38.00	3.00	10.00
			0.63	37.63	37.00	2.50	12.50
			0.68	36.68	36.00	3.50	16.00
			0.60	35.60	35.00	4.00	20.00
			0.38	34.38	34.00	4.50	24.50
			0.16	33.16	33.00	4.50	29.00
	q		1.11	33.11	32.00	2.50	31.50
P-23							
			2.02	33.02	31.00	4.50	36.00
	r		2.15	33.00	30.85	1.00	37.00
P-24							
			2.24	31.24	30.00	6.50	43.50
			0.89	29.89	29.00	5.00	48.50
			0.39	28.39	28.00	5.50	54.00
			0.04	27.04	27.00	5.00	59.00
		0.17		25.83	26.00	4.50	63.50
		0.43		25.02	25.45	3.00	66.50
		0.02		24.98	25.00	2.00	68.50
	s		0.52	24.92	24.40	4.00	72.50
P-3							

PERFIL 22

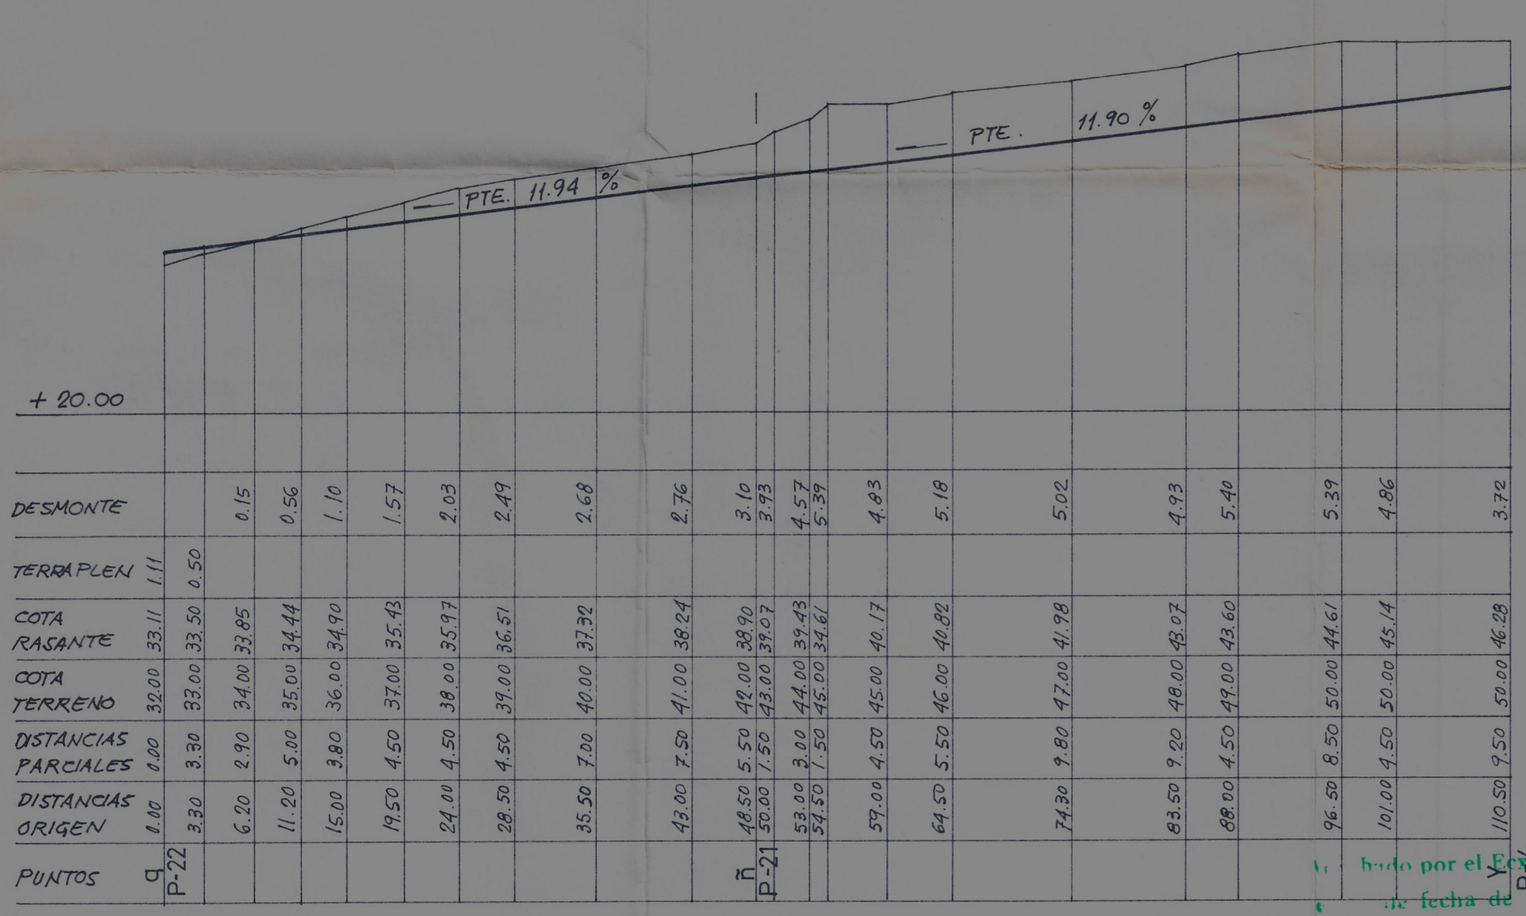

PUNTOS	q	DESMONTE	TERRAPLEN 1.11	COTA RASANTE 33.11	COTA TERRENO 32.00	DISTANCIAS PARCIALES 0.00	DISTANCIAS ORIGEN 0.00
P-22							
			0.50	33.50	33.00	3.30	3.30
		0.15		33.85	34.00	2.90	6.20
		0.56		34.44	35.00	5.00	11.20
		1.10		34.90	36.00	3.80	15.00
		1.57		35.43	37.00	4.50	19.50
		2.03		35.97	38.00	4.50	24.00
		2.49		36.51	39.00	4.50	28.50
		2.68		37.32	40.00	7.00	35.50
		2.76		38.24	41.00	7.50	43.00
		3.10		38.90	42.00	5.50	48.50
	ñ	3.93		39.07	43.00	1.50	50.00
P-21							
		4.57		39.43	44.00	3.00	53.00
		5.39		34.61	45.00	1.50	54.50
		4.83		40.17	45.00	4.50	59.00
		5.18		40.82	46.00	5.50	64.50
		5.02		41.98	47.00	9.80	74.30
		4.93		43.07	48.00	9.20	83.50
		5.40		43.60	49.00	4.50	88.00
		5.39		44.61	50.00	8.50	96.50
		4.86		45.14	50.00	4.50	101.00
		3.72		46.28	50.00	9.50	110.50
P-4							

PERFIL 23

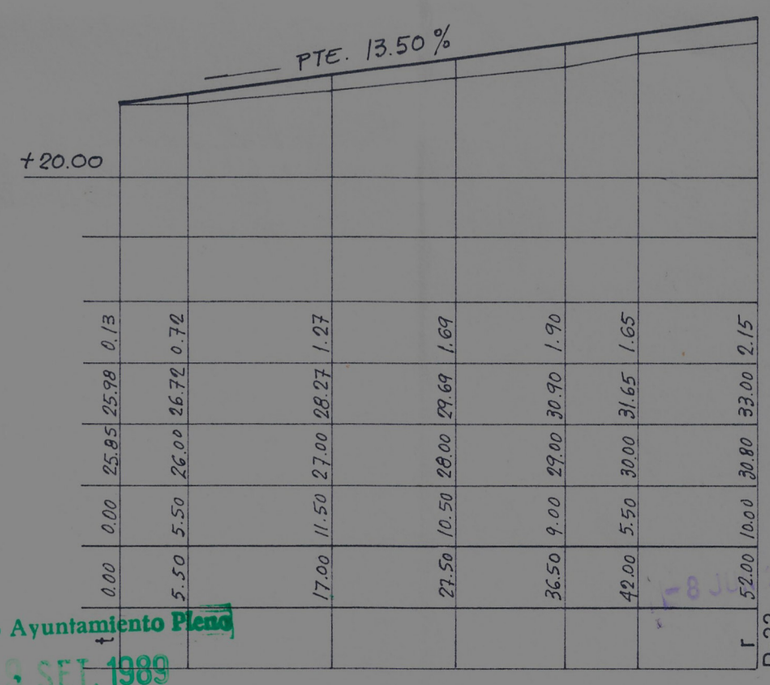

PUNTOS	t						
		0.13	25.78	25.85	0.00	0.00	
		0.72	26.72	26.00	5.50	5.50	
		1.27	28.27	27.00	11.50	17.00	
		1.69	29.69	28.00	10.50	27.50	
		1.90	30.90	29.00	9.00	36.50	
		1.65	31.65	30.00	5.50	42.00	
P-22	r	2.15	33.00	30.80	10.00	52.00	

PERFIL 24

Aprobado por el Excmo Ayuntamiento Pleno
de fecha de 29 SET. 1989
EL SECRETARIO GENERAL,
AYUNTAMIENTO DE GRANADA SECRETARIA GENERAL ACTAS PLENO
AYUNTAMIENTO DE GRANADA URBANISMO SECCION DE GESTION
COLEGIO OFICIAL DE ARQUITECTOS DE ANDALUCIA ORIENTAL
VISADO
A LOS EFECTOS ESTATUTARIOS
El visado del presente documento, se acompaña de informe adherido al dorso de la última página de la memoria.
AYUNTAMIENTO DE GRANADA
150

REFUNDIDO

PLAN PARCIAL DE ORDENACION "CARMENES DE SAN MIGUEL," ALBAYCIN GRANADA.

PROYECTO Nº 6-Z-116

PROPIETARIO: NUEVO ALBAYCIN S. A.

EL PROPIETARIO:

PERFILES DE RASANTES 21, 22, 23 y 24

ARQUITECTO: AGUSTIN GARCIA AMORENA

EL ARQUITECTO:

FECHA: MAYO — 88	REVISION 1:	ESCALA: H= 1:500 V= 1:500	PLANO Nº 5-D
DIBUJADO:	SUSTITUYE A:		
COMPROBADO:	SUSTITUIDO POR:		