


USO	PARCELA	SUP. PARCELA NETA	SUP. CONSTRUIDA MAX.	PLANTAS
UNIVERSITARIO	UN-1	15.679,00 M ²	39.500,00 M ²	B + IV
	UN-2	20.253,00 M ²	24.000,00 M ²	B + IV
	UN-3	5.402,00 M ²	13.100,00 M ²	B + IV
	UN-4	13.321,00 M ²	21.400,00 M ²	B + IV
SANITARIO	SA-1	84.325,00 M ²	121.000,00 M ²	B + VII
	SA-2	5.881,00 M ²	7.000,00 M ²	B + IV
	SA-3	1184,00 M ²	2.850,00 M ²	B + IV
INVESTIGACION Y DESARROLLO TERCARIO COMPLEMENT.	ID-1	14.274,00 M ²	22.962,00 M ²	B + IV
	ID-2	4.550,00 M ²	6.282,00 M ²	B + IV
	ID-3	5.997,00 M ²	18.120,00 M ²	B + IV
DEPORTIVO	T-1	6.069,00 M ²	8.000,00 M ²	B + IV
	T-2	6.381,00 M ²	8.000,00 M ²	B + IV
ESPACIOS LIBRES	DP-1	31.576,00 M ²	6.030 M ²	B+I
	ELSG-1	45.934,00 M ²		
	ELSG-2	43.458,00 M ²		
	ELSG-3	4.545,00 M ²		
	ELSG-4	4.116,00 M ²		
	ELSG-5	19.988,00 M ²		
	ELSG-6	14.822,00 M ²		
CENTROS BAJA TENSION INFRAESTRUCTURAS	PK-1	7.618,00 M ²		
	PK-2	6.761,00 M ²		
ZONA PROTECCION VIA PECUARIA				

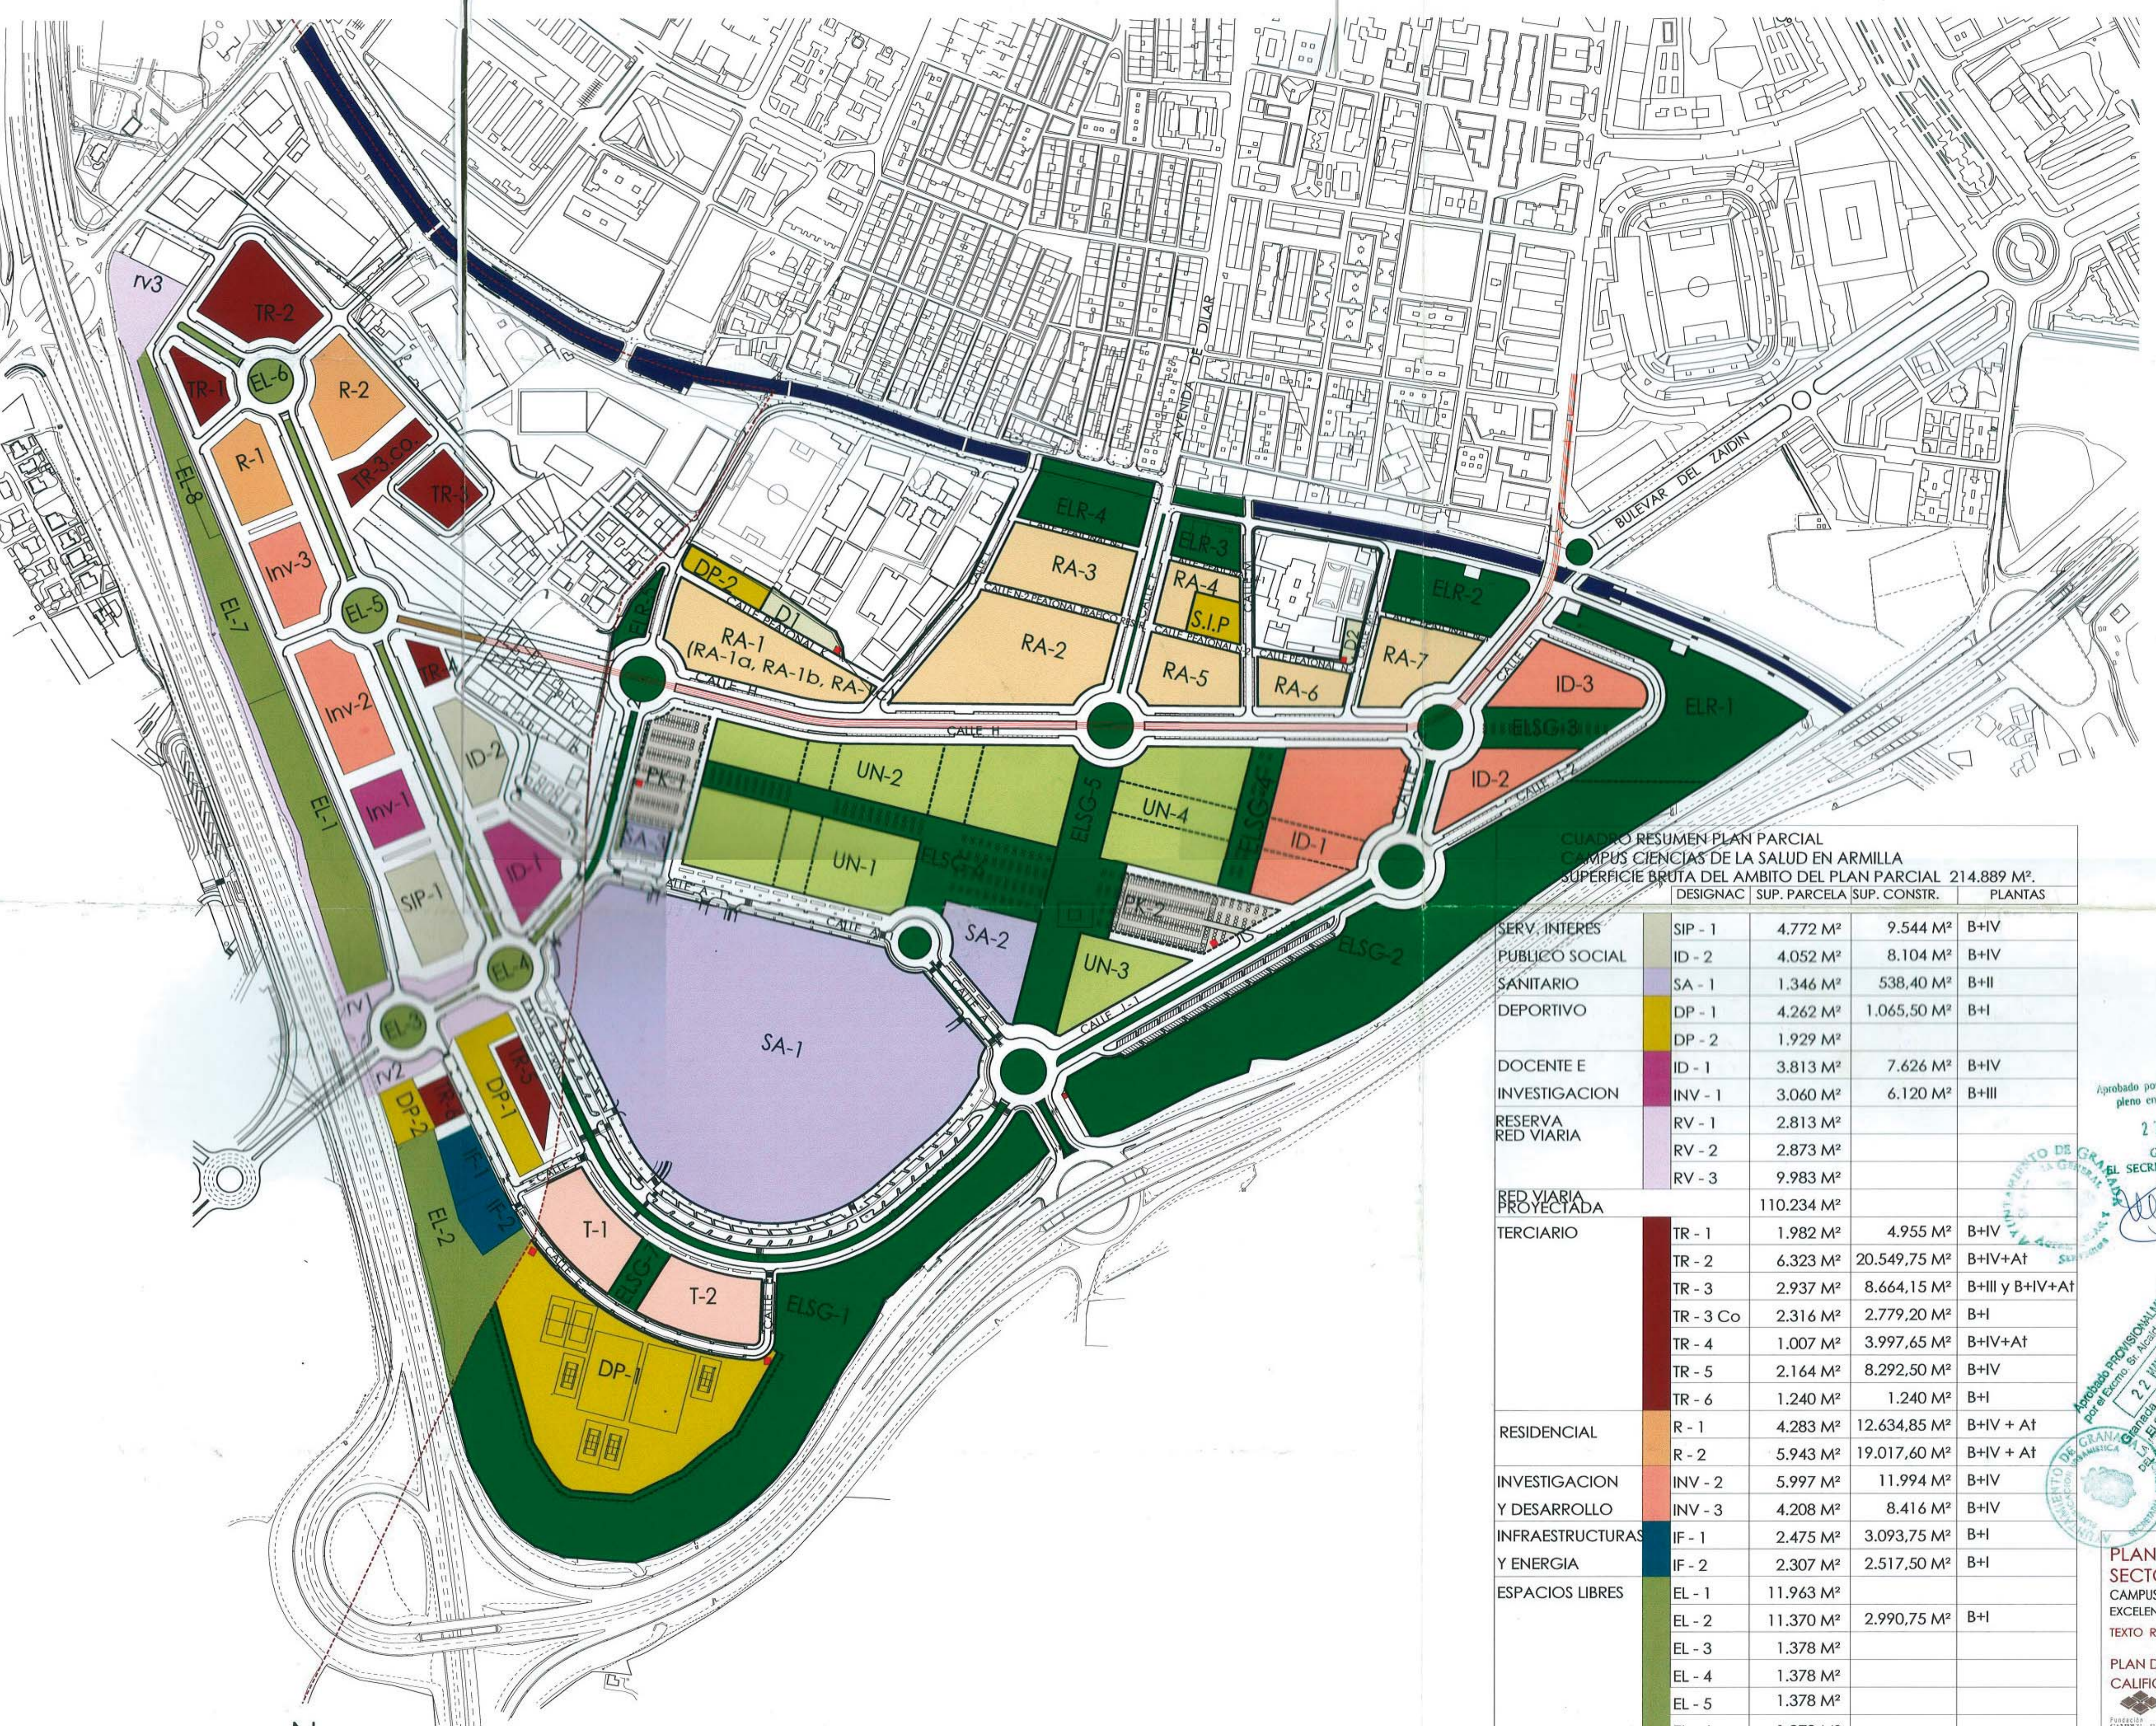

CUADRO RESUMEN PLAN PARCIAL CAMPUS CIENCIAS DE LA SALUD EN ARMILLA
 SUPERFICIE BRUTA DEL AMBITO DEL PLAN PARCIAL 214.889 M²
 DESIGNAC SUP. PARCELA SUP. CONSTR. PLANTAS

SERV. INTERES PUBLICO SOCIAL	SIP - 1	4.772 M ²	9.544 M ²	B+IV
SANITARIO	ID - 2	4.052 M ²	8.104 M ²	B+IV
DEPORTIVO	SA - 1	1.346 M ²	538,40 M ²	B+II
	DP - 1	4.262 M ²	1.065,50 M ²	B+I
DOCENTE E INVESTIGACION	DP - 2	1.929 M ²		
	ID - 1	3.813 M ²	7.626 M ²	B+IV
RESERVA RED VIARIA	INV - 1	3.060 M ²	6.120 M ²	B+III
	RV - 1	2.813 M ²		
	RV - 2	2.873 M ²		
RED VIARIA PROYECTADA	RV - 3	9.983 M ²		
	UN - 3	110.234 M ²		
	TR - 1	1.982 M ²	4.955 M ²	B+IV
TERCIARIO	TR - 2	6.323 M ²	20.549,75 M ²	B+IV+At
	TR - 3	2.937 M ²	8.664,15 M ²	B+III y B+IV+At
	TR - 3 Co	2.316 M ²	2.779,20 M ²	B+I
	TR - 4	1.007 M ²	3.997,65 M ²	B+IV+At
	TR - 5	2.164 M ²	8.292,50 M ²	B+IV
	TR - 6	1.240 M ²	1.240 M ²	B+I
	RESIDENCIAL	R - 1	4.283 M ²	12.634,85 M ²
INVESTIGACION Y DESARROLLO	R - 2	5.943 M ²	19.017,60 M ²	B+IV + At
	INV - 2	5.997 M ²	11.994 M ²	B+IV
INFRAESTRUCTURAS Y ENERGIA	INV - 3	4.208 M ²	8.416 M ²	B+IV
	IF - 1	2.475 M ²	3.093,75 M ²	B+I
ESPACIOS LIBRES	IF - 2	2.307 M ²	2.517,50 M ²	B+I
	EL - 1	11.963 M ²		
	EL - 2	11.370 M ²	2.990,75 M ²	B+I
	EL - 3	1.378 M ²		
	EL - 4	1.378 M ²		
	EL - 5	1.378 M ²		
	EL - 6	1.378 M ²		
	EL - 7	8.226 M ²		
	EL - 8	950 M ²		

RESIDENCIAL Y TERCARIO COMPLEMENTARIOS	RA-1	10.220,00 M ²	19.451 M ²	B+VII B+IV
	RA-2	15.000,00 M ²	36.021 M ²	B+VII B+IV
	RA-3	7.455,00 M ²	16.000 M ²	B+VII B+IV
	RA-4	2.751,00 M ²	5.321 M ²	B+VII B+IV
	RA-5	5.305,00 M ²	11.584 M ²	B+VII B+IV
	RA-6	3.217,00 M ²	7.550 M ²	B+VII B+IV
	RA-7	5.778,00 M ²	13.147 M ²	B+VII B+IV
ESPACIOS LIBRES	EL-R1	15.668,00 M ²		
	EL-R2	6.796,00 M ²		
	EL-R3	3.383,00 M ²		
	EL-R4	6.543,00 M ²		
	EL-R5	12.520,00 M ²		
EG.DOCENTE	D1	1.730,00 M ²	PGOU	B + II
	D2	685,00 M ²	PGOU	B + II
DEPORTIVO PR. S.I.P.	DP-2	1.939,00 M ²	PGOU	B + I
	SIP	1.791,00 M ²	PGOU	B + II

Aprobado por el Excmo. Ayuntamiento de Granada en sesión de fecha 27 SET. 2002
 Granada, condicionada
 EL SECRETARIO GENERAL
 (Firma)

Aprobado PROVISIONALMENTE por el Excmo. Ayuntamiento de Granada en sesión de fecha 22 JUNIO 2002
 Granada, condicionada
 EL SECRETARIO GENERAL (Firma)

Foto: W. E. DEPORTIVO PR. S.I.P. (Firma)

PLAN PARCIAL DE ORDENACION SECTOR PP-S2. PGOU GRANADA
 CAMPUS DE CIENCIAS DE LA SALUD DE GRANADA
 EXCELENTISIMO AYUNTAMIENTO DE GRANADA
 TEXTO REFUNDIDO PARA APROBACION PROVISIONAL ABRIL 2002

PLAN DE ORDENACION CONJUNTO CALIFICACION. USOS

ESCALA 1:3.000

FORO CAMPUS SALUD
 OFICINA TECNICA FUNDACION CAMPUS DE LA SALUD DE GRANADA
 ARQUITECTO DIRECTOR: JOSE BAÑEZ REBEL
 D. RICARDO RUBIA, INGENIERO DE C.C. Y FUEROS. D. ESTEBAN VARGAS, INGENIERO INDUSTRIAL