



- LA RED VIARIA DE LOS SECTORES 05, 06, 07 Y 08 ESTA YA CATEGORIZADA.
 - LA RED VIARIA DEL RESTO (EN FASE DE LA 1ª ETAPA Y 2ª ETAPA) ESTA DEFINIDA EN LOS CORRESPONDIENTES PROYECTOS DE URBANIZACIÓN, DESARROLLADOS A PARTIR DEL P.E.U.A. INICIAL, POR LO QUE NO SE DEFINEN NUEVOS DETALLES.
 - LA RED VIARIA SIN REFERENCIAS ES LA EXISTENTE CON ANTERIORIDAD AL DESARROLLO DEL P.E.U.A.

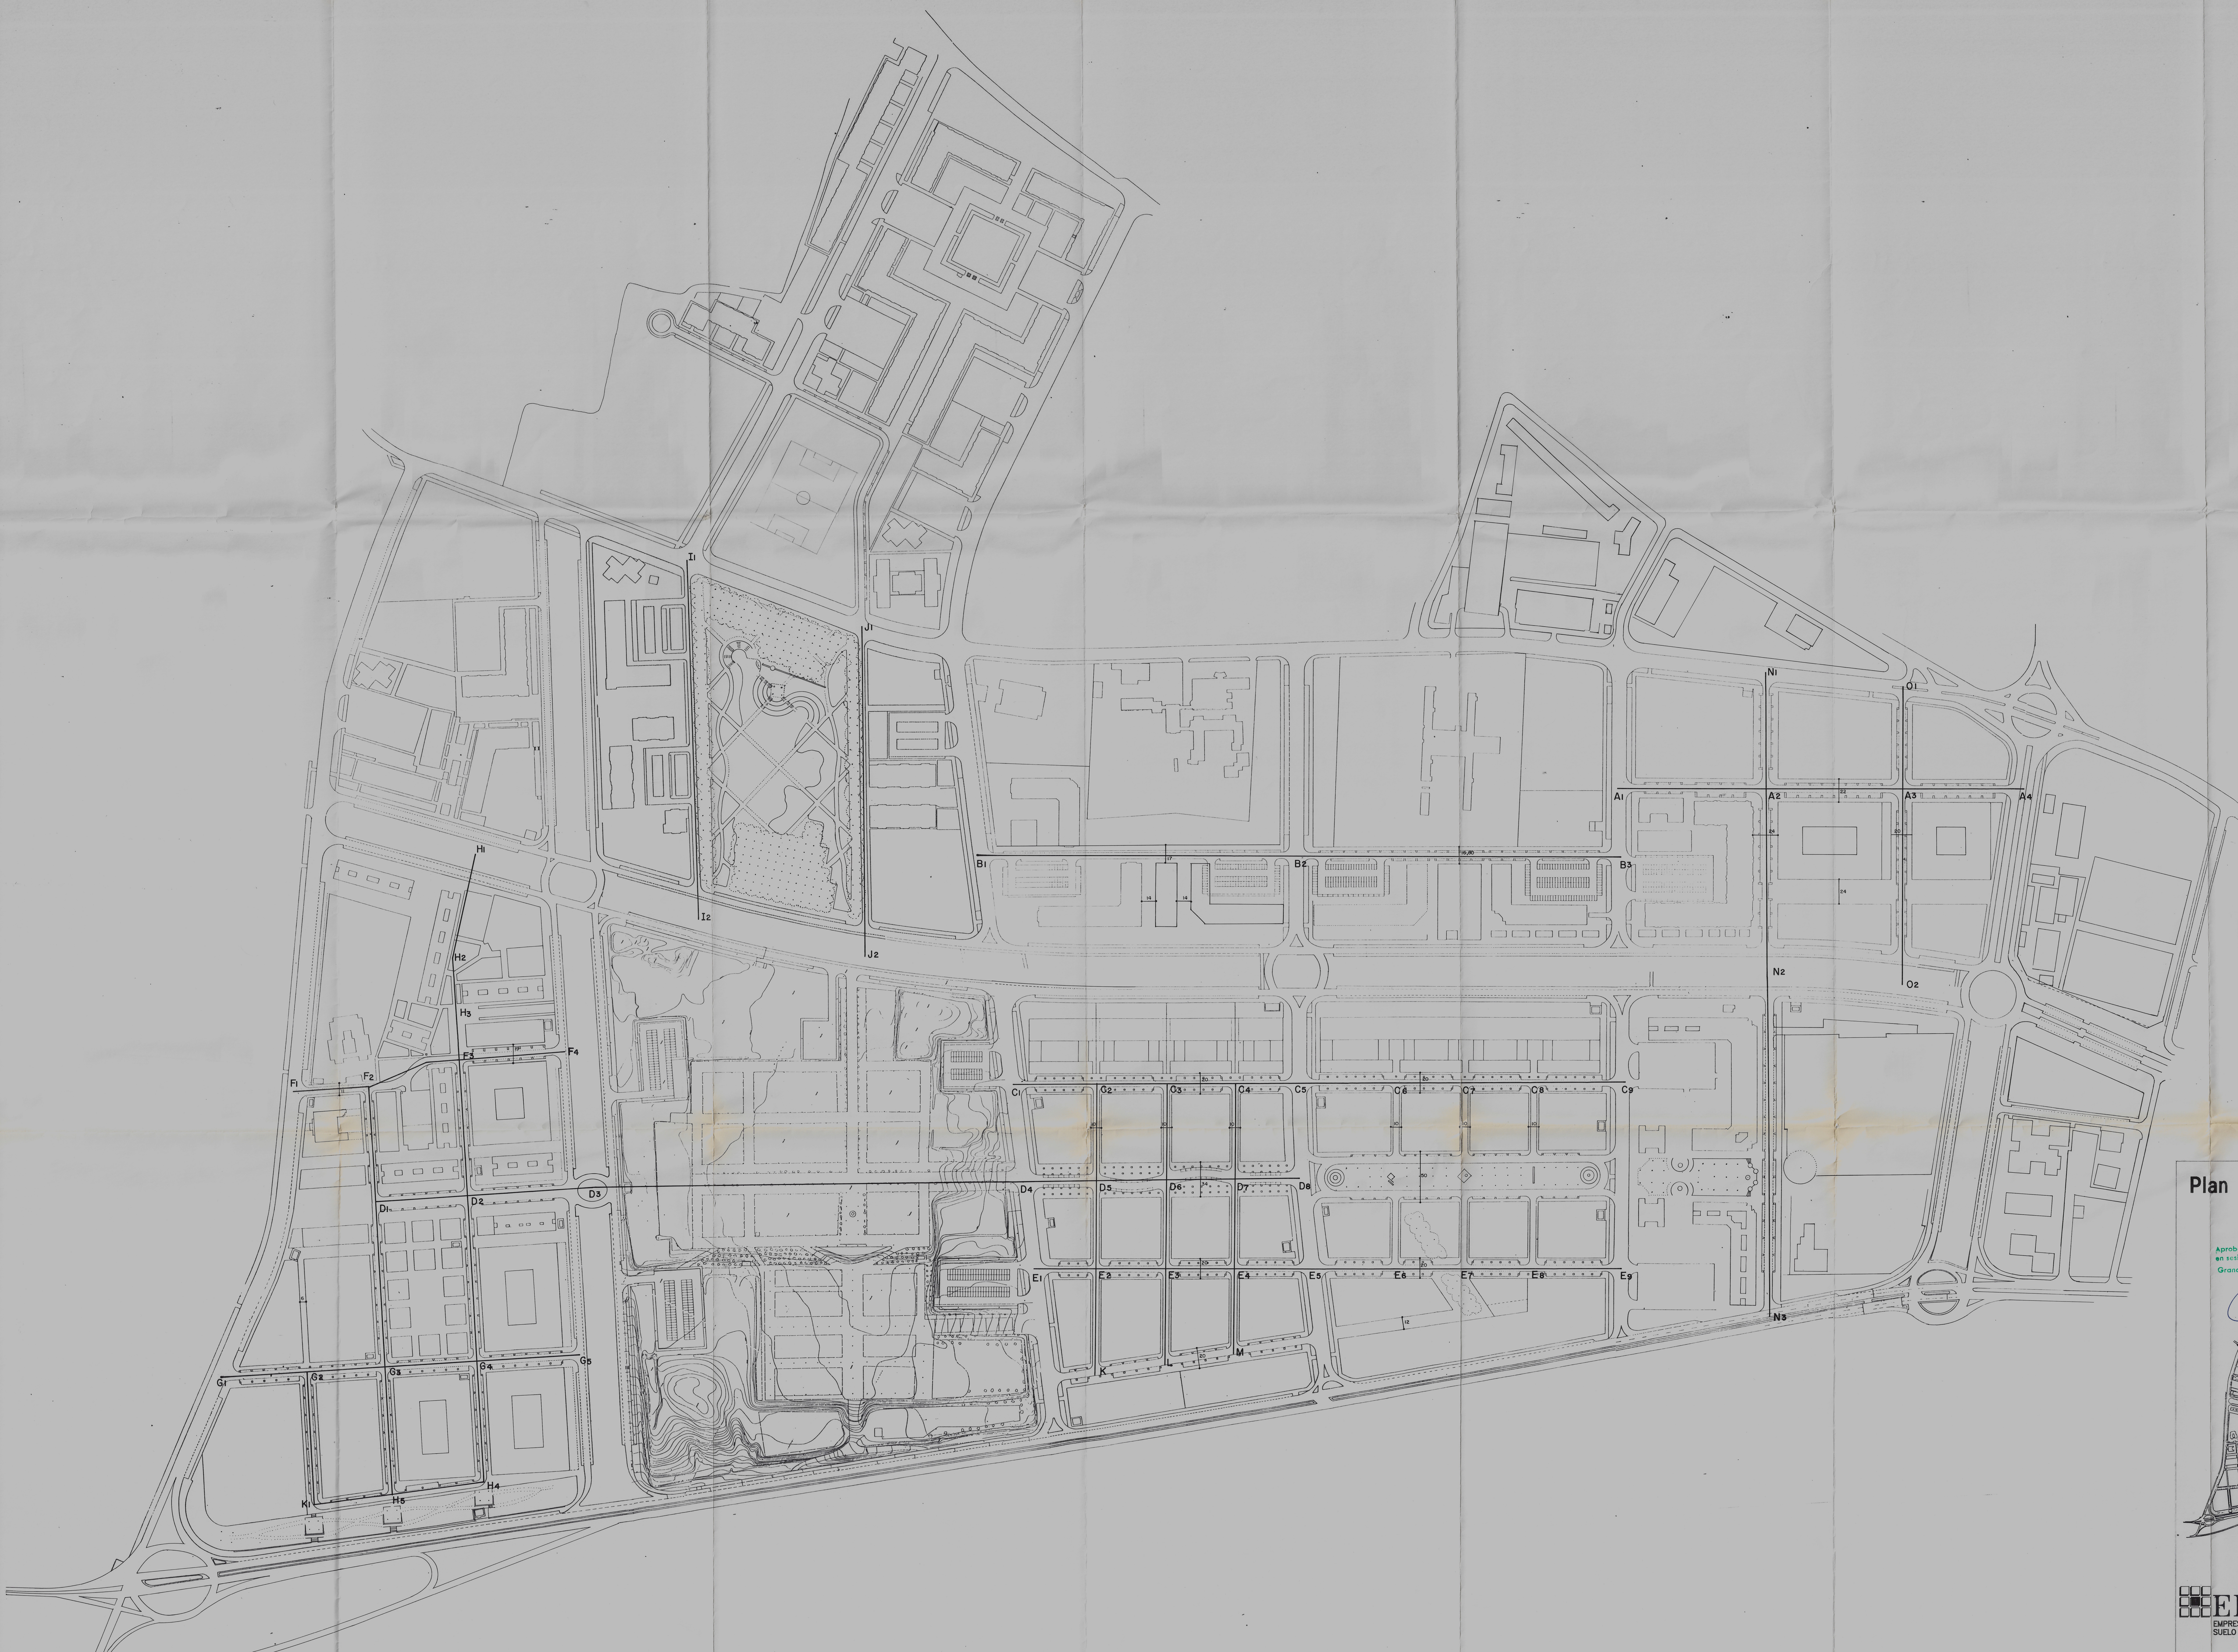

**Plan Especial de Reforma Interior
 Almanjajar-Granada
 MODIFICADO**

Aprobado por el Excmo. Ayuntamiento de Granada en sesión de fecha de **24 FEBRERO 1994**
 Aprobado por el Excmo. Ayuntamiento de Granada en sesión de fecha de **25 MARZO 1994**

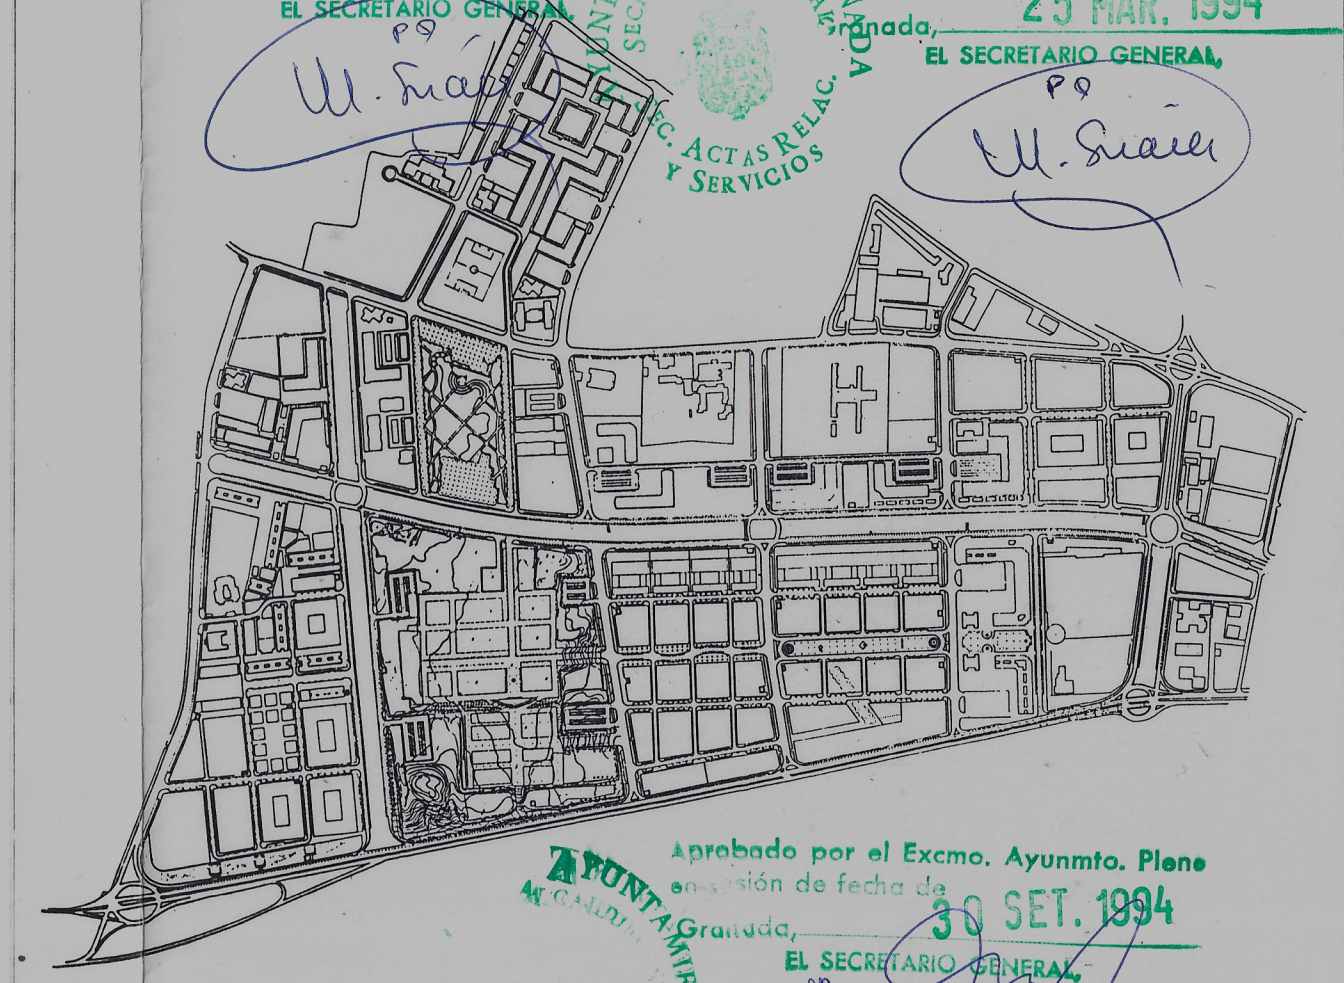

EPESA
 EMPRESA PÚBLICA DE SUELO DE ANDALUCÍA

GRANADA MAYO 1993

FCO. IBÁÑEZ SANCHEZ
 LUIS IBÁÑEZ SANCHEZ
 PABLO IBÁÑEZ SANCHEZ

PLANO PROYECTO
 RED VIARIA (MODIFICADO)

ESCALA
 1:2000

4