


LEYENDA	
• CANTONOS	▬ REJILLA
○ HORIZANTE	▬ POSTE ALTA TENSION
○ ABASTECIM.	▬ LINEA DE RUPTURA
○ SANCAM	▬ ACEQUIA RECTANGULAR
▬ SENCILIANA	▬ ACEQUIA TRIANGULAR
▬ BANDO	▬ TUBO DESAGUE
▬ SANEAMIENTO	▬ CERCA DE BLOQUES
▬ TELEFONICA	▬ ALAMBREDA
▬ SUPERCABLE	▬ CURVA DE RIVEL
▬ PISCINA	▬ OBRA DE HORMIGON
○ FAROLA	▬ BORDE DE CAMINO
○ FONDA SOP.	▬ EDIFICACION
○ BASE DE REPLAYEJO	▬ CADENA

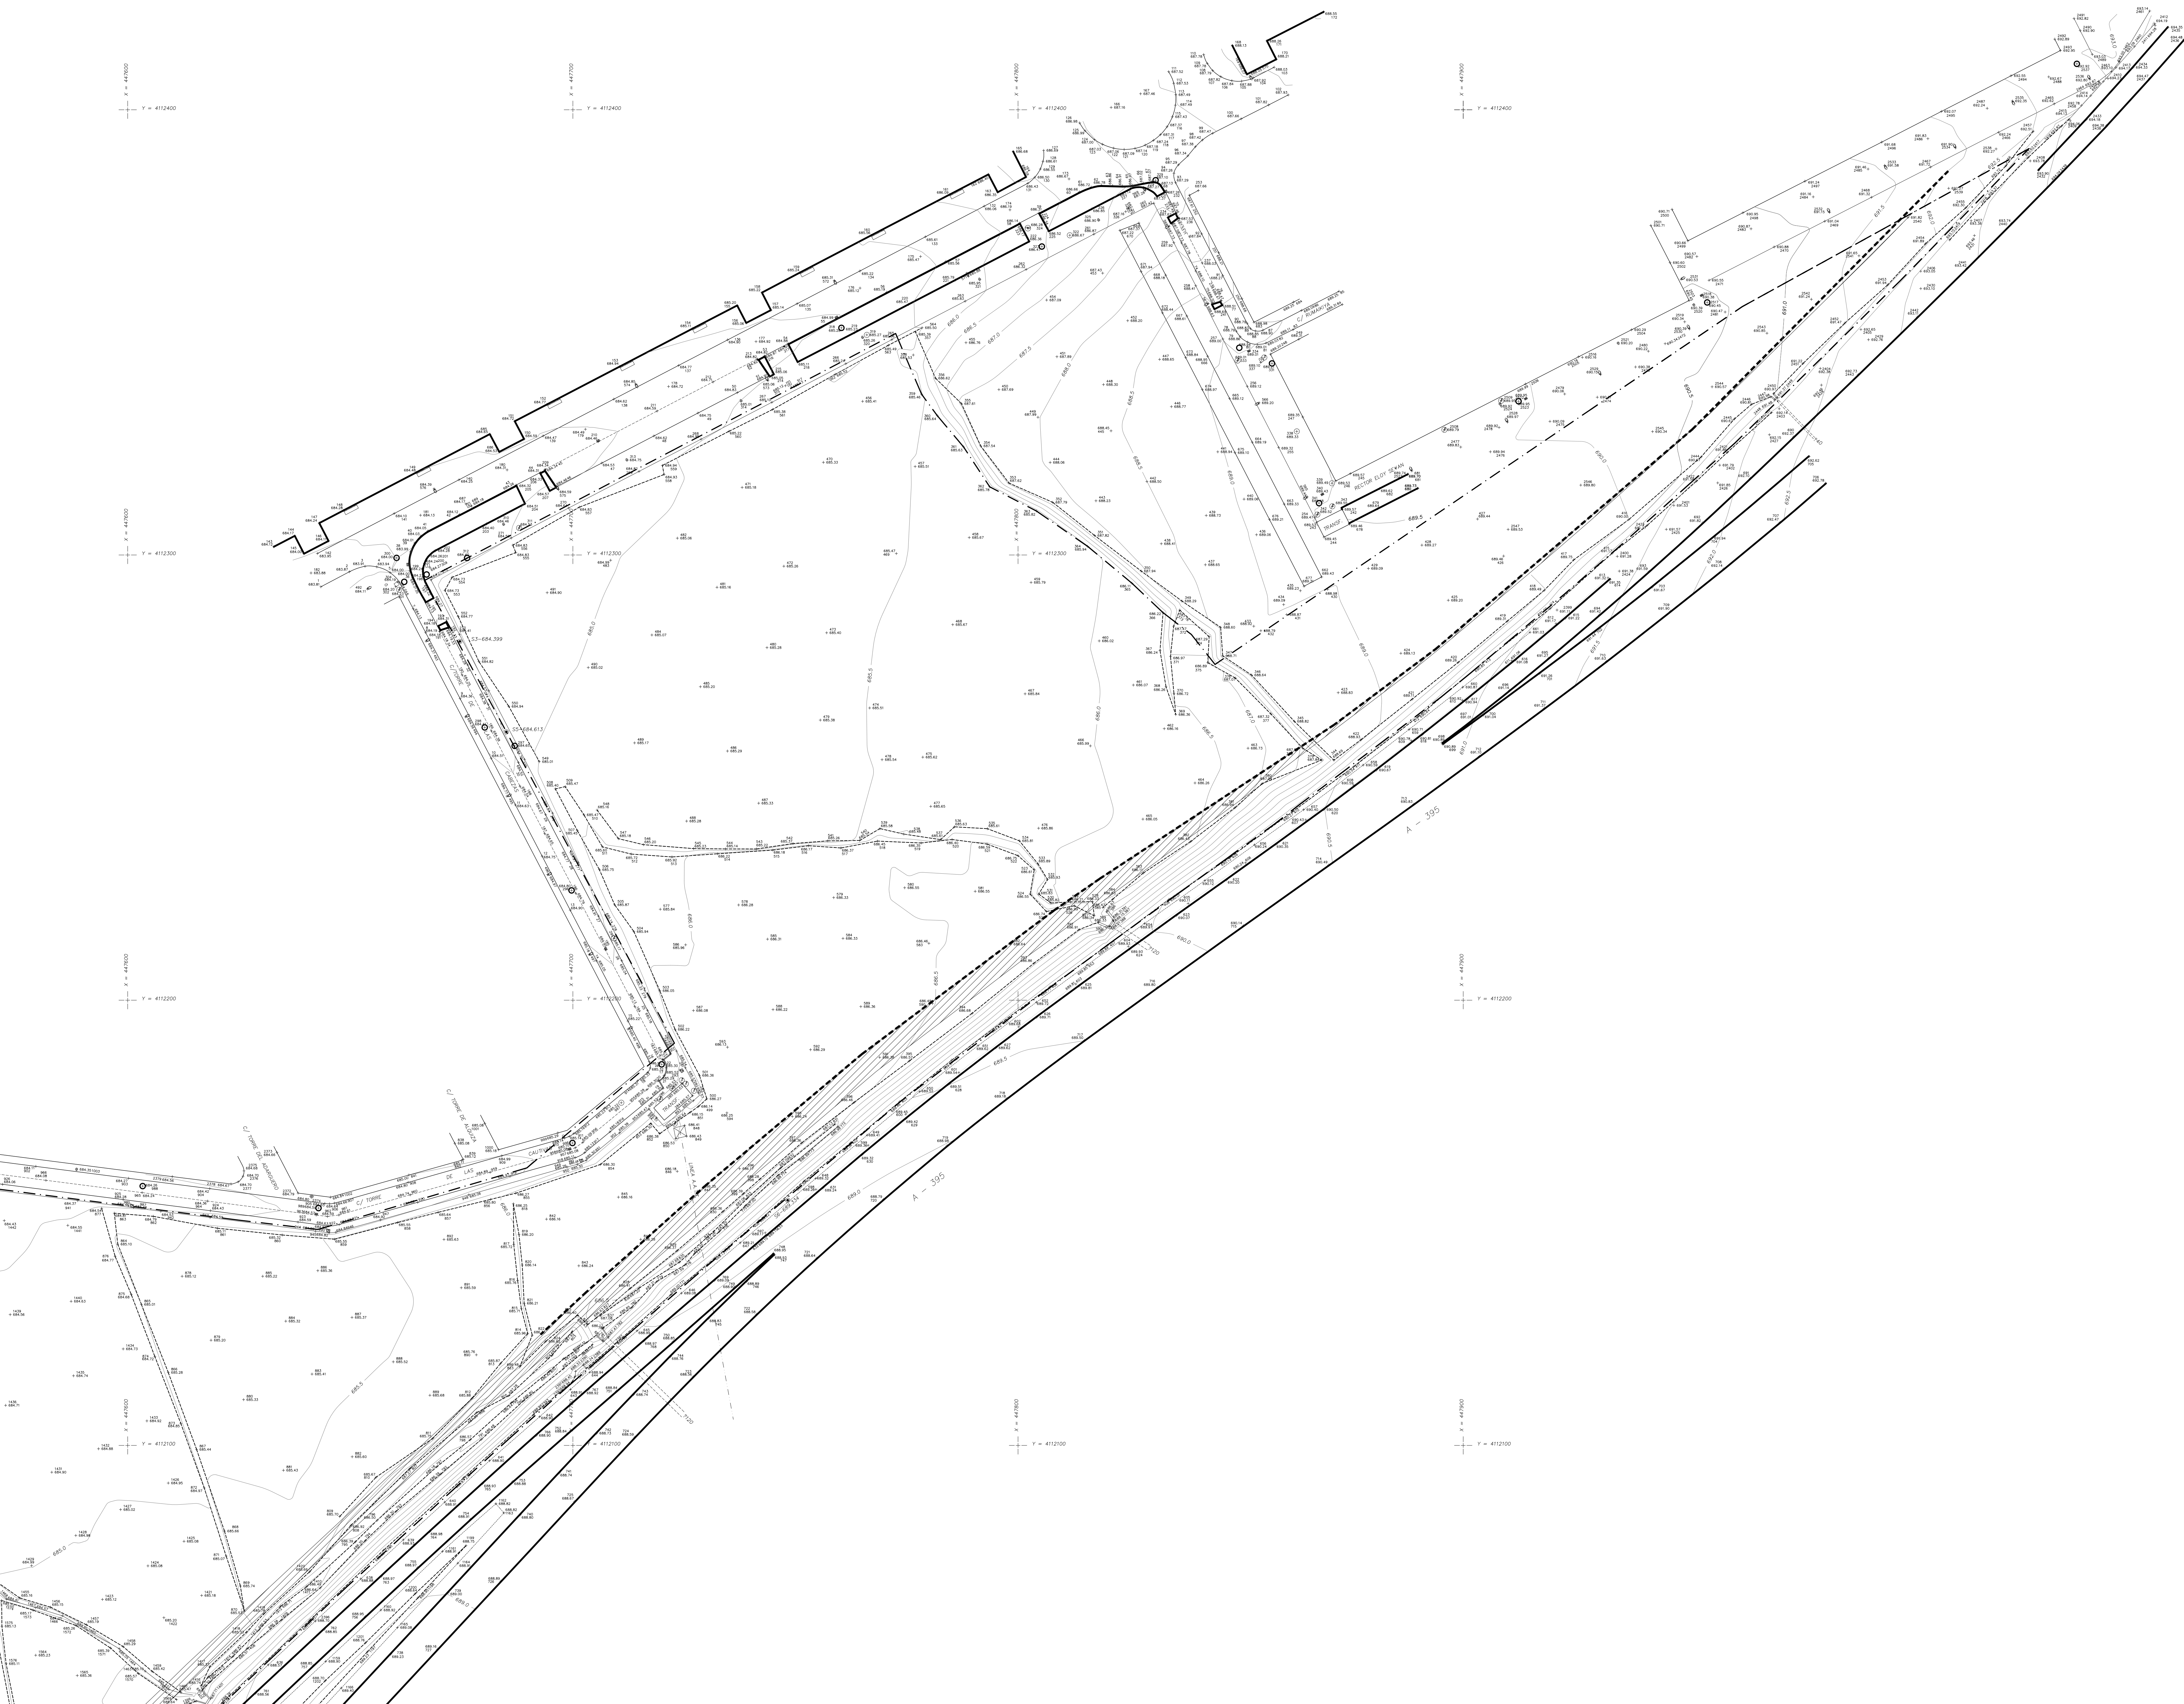

TOPOGRAFICO
ESCALA 1:500

3.2

