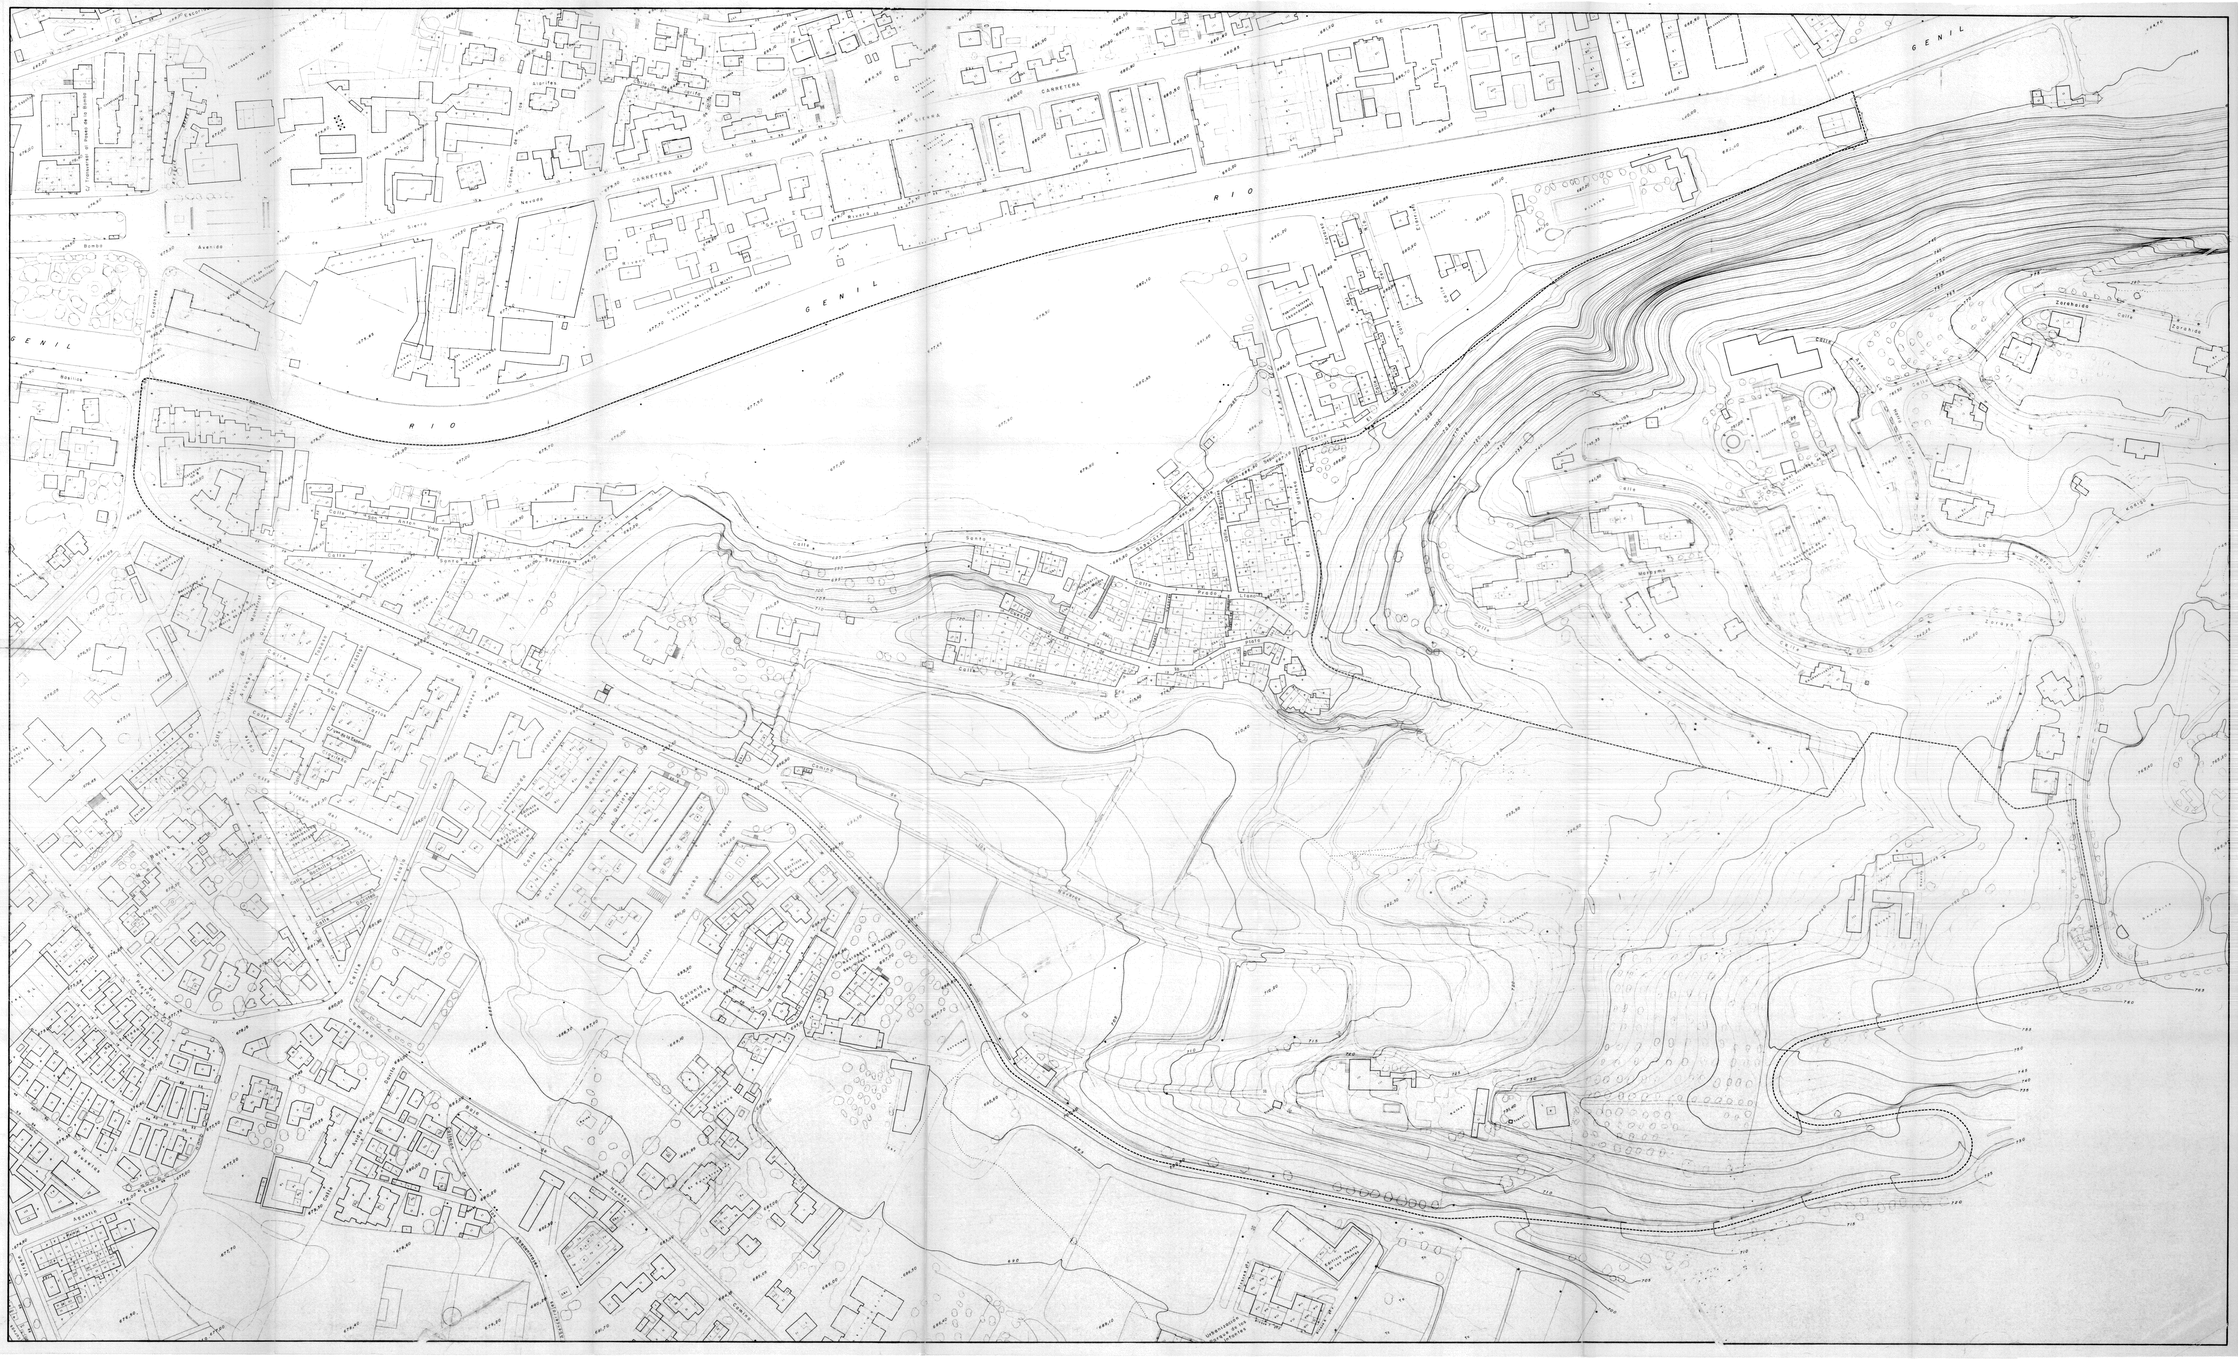

---------- Límite del Plan

COLEGIO OFICIAL DE ARQUITECTOS DE ANDALUCIA ORIENTAL
VISADO
Nº 0000000
SELLO ESPECIAL

Excmo. Ayuntamiento de Granada

PLAN DE ORDENACION URBANA BOLA DE ORO

Información:

2 _ TOPOGRAFICO

Escala 1:1000

Equipo: Arqtos. Ricardo Bejo, Santiago Oliveras, ARQUITECTOS.

GRANADA. Enero de 1984