



- CASA PATIO	- UNIFAMILIAR	U	MODERNOS.-	
P	- COLECTIVA	C	A.-CON FACHADA A CALLE	
- UNIFAMILIAR	- ENTRE MEDIANERAS	M	PARCELA PEQUEÑA.	1A1
U	- CON JARDIN MENOR	J	- ACCESO EDIFICACION	1A2
- DIVERSAS FACHADAS	DF	T	- ACCESO JARDIN	1B1
- EN TERRAZA	A	CRM	PARCELA MEDIA-GRANDE.	1B2
- ADOSADA			- ACCESO PATIO	1B3
- COLECTIVA	SOBRE FACHADA.-	F1	- ACCESO EDIFICACION	
	- SIN PATIO	F2	B.- AISLADO EN PARCELA	
	- CON PATIO	DF1	- PARCELA PEQUEÑA	2A
C	DIVERSAS FACHADAS.-	DF2	- PARCELA MEDIA-GRANDE	2B
	- SIN PATIO		SOBRE PLACETA.-	
	- CON PATIO		- CON EDIFICACION PREVIA	1-1
ESQUINA.-		E1	- SIN EDIFICACION PREVIA	1-2
- SIN PATIO		E2	SOBRE CALLE.-	
- CON PATIO			- CON EDIFICACION PREVIA	2-1
- CARMENES	TRADICIONAL.-		- SIN EDIFICACION PREVIA	2-2
	- RURAL AISLADO	IA	- ESPECTACULO	3
CRT	" CON FACHADA A CALLE	IB	- EN SISTEMA	4
	- URBANO	2	EN ALTURA.-	
	TRANSFORMADOS.-		- ESCALERA EXTERIOR	5-1
	- CASA SIN JARDIN +		- ESCALERA INTERIOR	5-2
CRV	AGREGACION	1	CON CORRAL.-	
	- CASA CON HUERTO +		- CON EDIFICACION	6-1
	AGREGACION	2	- SIN EDIFICACION	6-2
			BL	
			- BLOQUE	
			ESTUDIO DE PARCELAS	

- PARCELAS $\leq 35 m^2$	FONDO $>$ FRENTE *	- PARCELAS $> 35 m^2$	$9 m <$ FRENTE $\leq 15 m$
	FONDO $<$ FRENTE *		FONDO/FRENTE $\leq .5$
- PARCELAS $> 35 m^2$	FRENTE $< 5 m$ *		$.5 <$ FONDO/FRENTE ≤ 1
			$1 <$ FONDO/FRENTE
- PARCELAS $> 35 m^2$	$5 m \leq$ FRENTE $\leq 9 m$	- PARCELAS $> 35 m^2$	$15 m <$ FRENTE
	FONDO/FRENTE $\leq .5$ $\triangle .5$		SUPERFICIE $\leq 150 m^2$
	$.5 <$ FONDO/FRENTE ≤ 1 $\triangle 1$		SUPERFICIE $> 150 m^2$
	$1 <$ FONDO/FRENTE ≤ 1.5 $\triangle 1.5$		
	$1.5 <$ FONDO/FRENTE $\triangle 2$		

TIPO EDIFICACION	SUBTIPO
TIPO PARCELA	RELACION FONDO/FRENTE

EXCMO AYUNTAMIENTO DE GRANADA-PLAN ESPECIAL DE PROTECCION Y REFORMA INTERIOR

17


ALBAYZIN de GRANADA



1	2	3	4	5	6	7	8	9	10	11	12	13	14	15	17
															17
															17

TIPOLOGIA- ESTUDIO DE PARCELAS
ESCALA 1/500
FECHA MAYO 1988

HOJA N° 1009-16-9-40
GRANADA

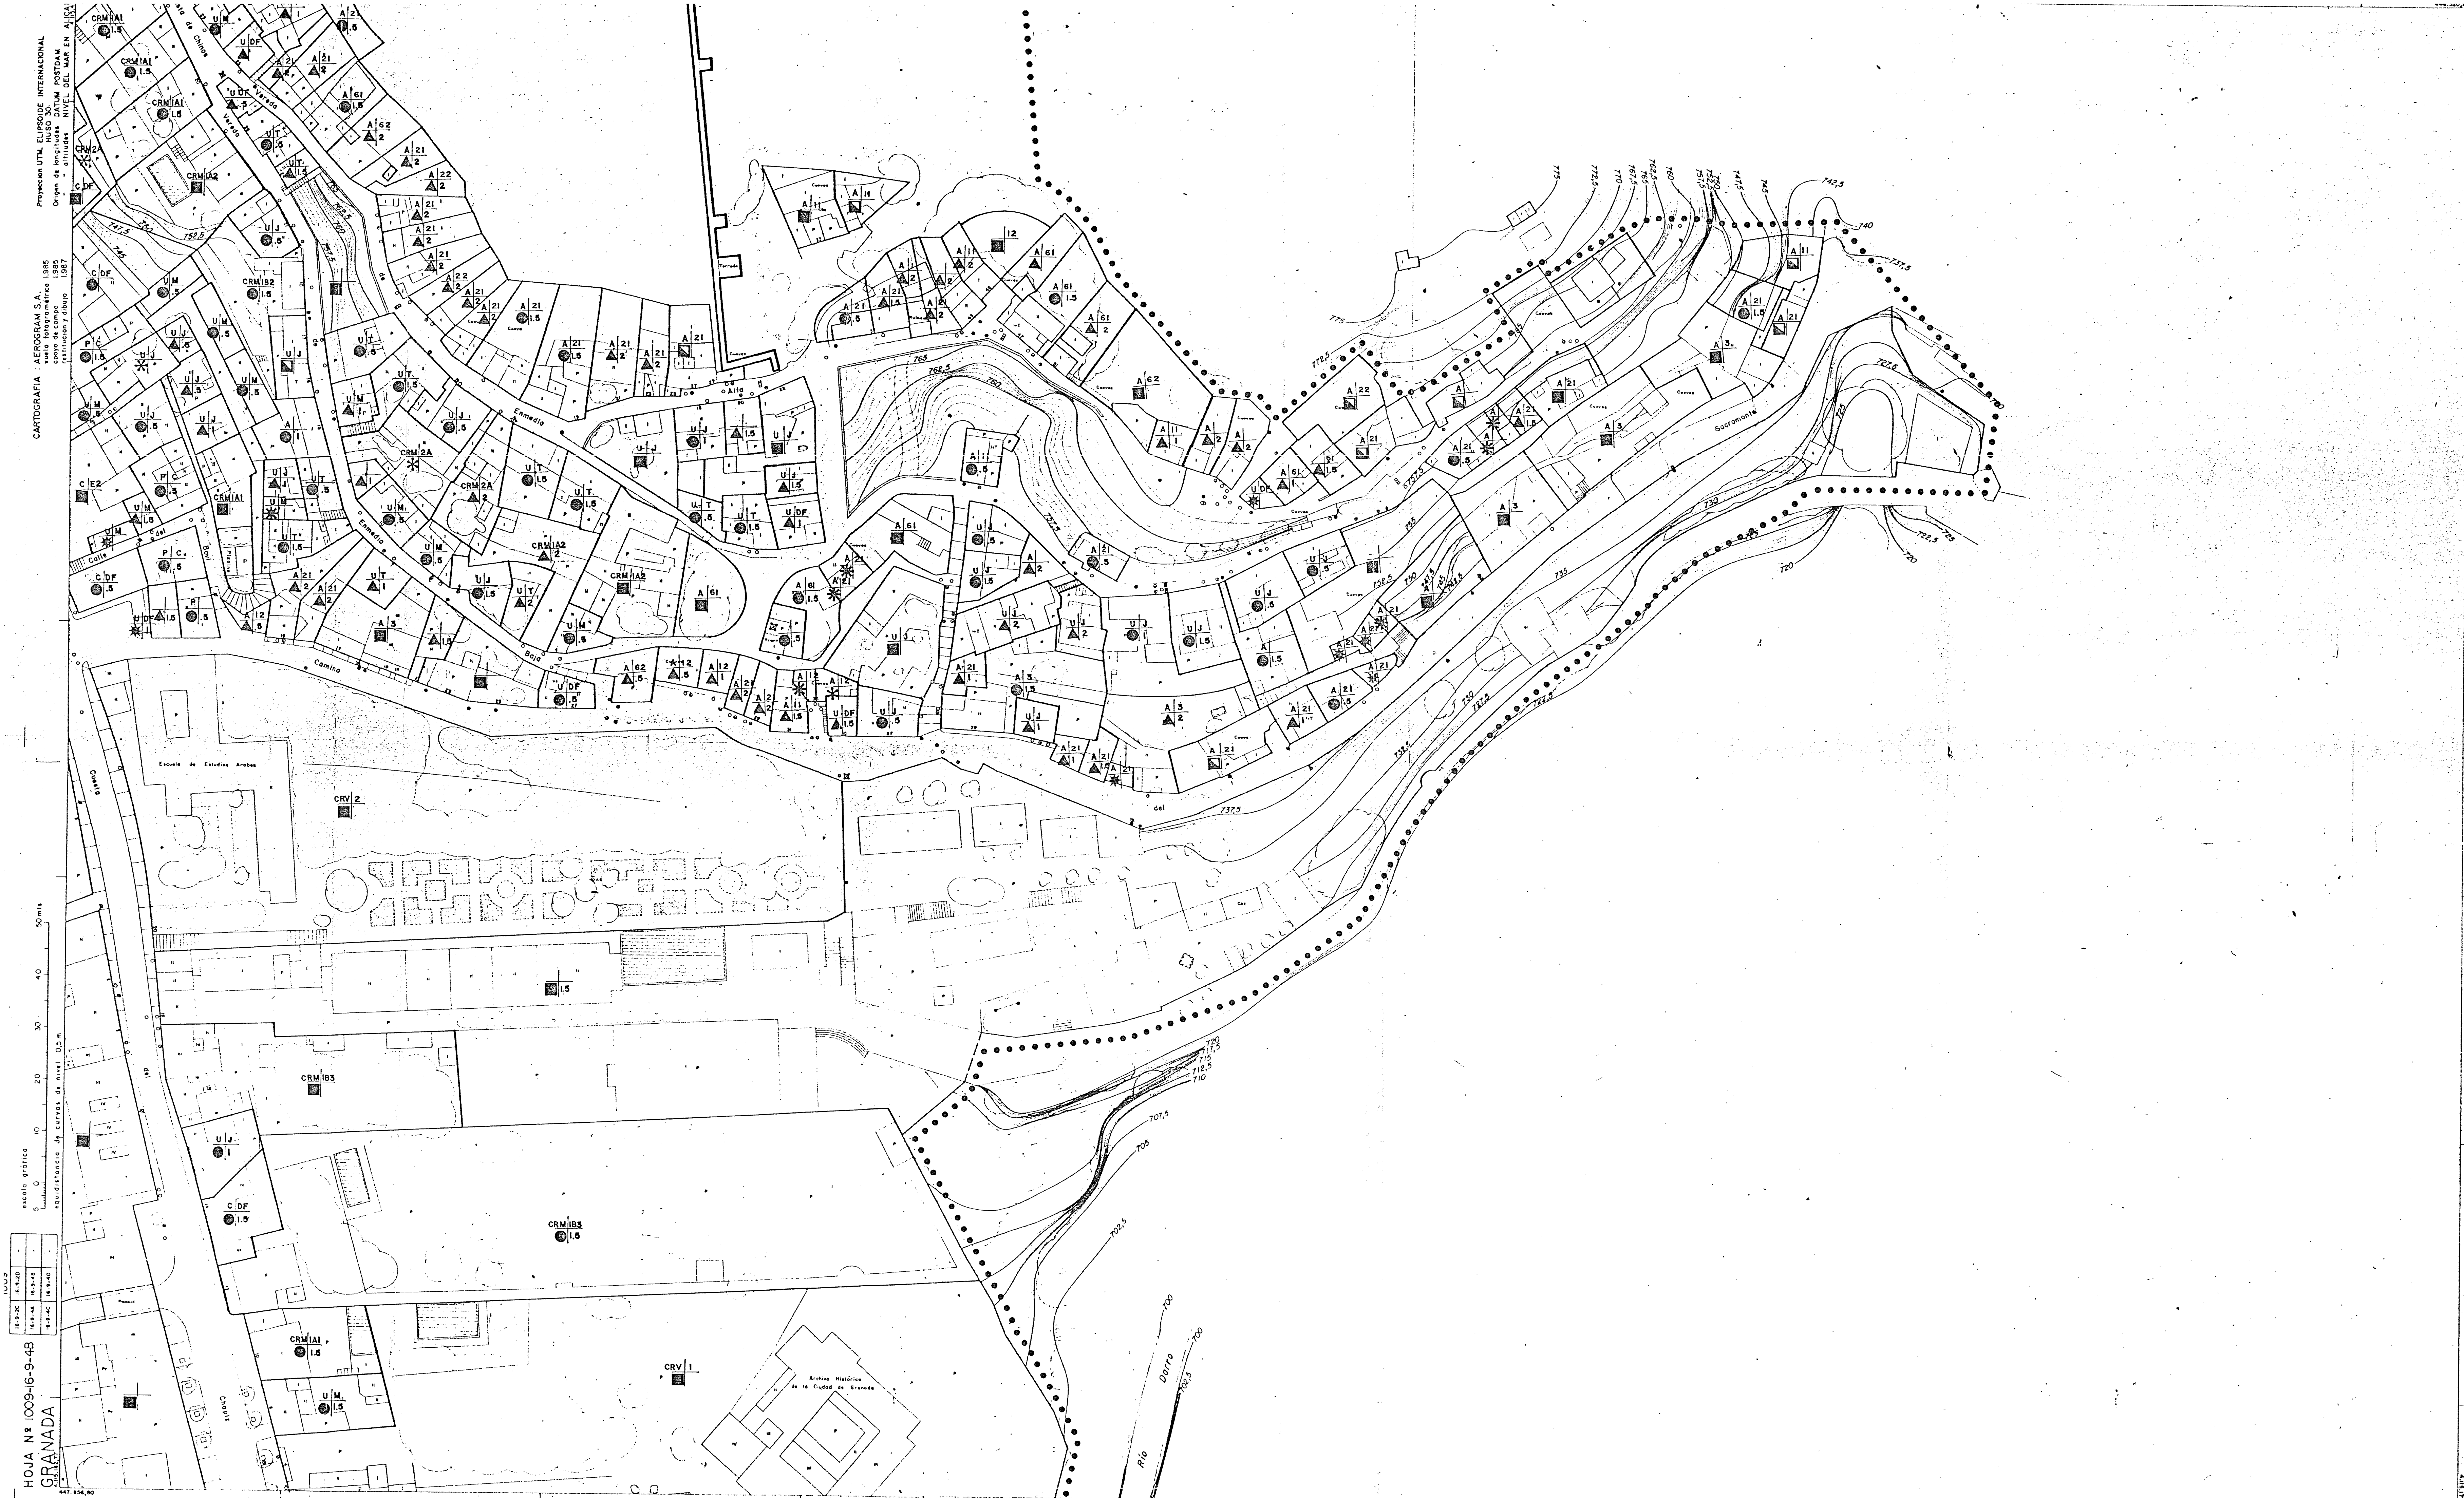

TIPOLOGIA

- CASA PATIO	- UNIFAMILIAR	U	MODERNOS-	
P	- COLECTIVA	C	A- CON FACHADA A CALLE	
- UNIFAMILIAR	- ENTRE MEDIANERAS	M	PARCELA PEQUEÑA.	
U	- CON JARDIN MENOR	J	- ACCESO EDIFICACION	1A1
- DIVERSAS FACHADAS	DF		- ACCESO JARDIN	1A2
- EN TERRAZA	T		PARCELA MEDIA-GRANDE.	
- ADOSADA	A	CRM	- ACCESO JARDIN	1B1
- COLECTIVA	SOBRE FACHADA-		- ACCESO PATIO	1B2
	- SIN PATIO	FI	- ACCESO EDIFICACION	1B3
	- CON PATIO	F2	B- AISLADO EN PARCELA	
C	DIVERSAS FACHADAS-		- PARCELA PEQUEÑA	2A
	- SIN PATIO	DF1	- PARCELA MEDIA-GRANDE	2B
	- CON PATIO	DF2	SOBRE PLACETA.-	
ESQUINA-			- CON EDIFICACION PREVIA	1-1
- SIN PATIO		E1	- SIN EDIFICACION PREVIA	1-2
- CON PATIO		E2	SOBRE CALLE.-	
- CARMESES	TRADICIONAL-		- CON EDIFICACION PREVIA	2-1
CRT	- RURAL AISLADO	IA	- SIN EDIFICACION PREVIA	2-2
	" CON FACHADA A CALLE	IB	- ESPECTACULO	3
	- URBANO	2	- EN SISTEMA	4
CRV	TRANSFORMADOS-		EN ALTURA.-	
	- CASA SIN JARDIN +		- ESCALERA EXTERIOR	5-1
	AGREGACION	I	- ESCALERA INTERIOR	5-2
	- CASA CON HUERTO +		CON CORRAL-	
	AGREGACION	2	- CON EDIFICACION	6-1
			- SIN EDIFICACION	6-2
			BL	
			- BULGUE	

ESTUDIO DE PARCELAS


- PARCELAS $\leq 35 m^2$	FONDO > FRENTE	*	- PARCELAS $> 35 m^2$	9 m < FRENTE $\leq 15 m$	
	FONDO < FRENTE	*		FONDO/FRENTE $\leq .5$	● .5
- PARCELAS $> 35 m^2$	FRENTE < 5 m	*		.5 < FONDO/FRENTE ≤ 1	● 1
				1 < FONDO/FRENTE	● 1.5
- PARCELAS $> 35 m^2$	5 m \leq FRENTE $\leq 9 m$		- PARCELAS $> 35 m^2$	15 m < FRENTE	■
	FONDO/FRENTE $\leq .5$	▲ .5		SUPERFICIE $\leq 150 m^2$	■
	.5 < FONDO/FRENTE ≤ 1	▲ 1		SUPERFICIE $> 150 m^2$	■
	1 < FONDO/FRENTE ≤ 1.5	▲ 1.5			
	1.5 < FONDO/FRENTE	▲ 2			

TIPO EDIFICACION	SUBTIPO
TIPO PARCELA	RELACION FONDO/FRENTE

EXCMO AYUNTAMIENTO DE GRANADA-PLAN ESPECIAL DE PROTECCION Y REFORMA INTERICR

16

ALBAYZIN de GRANADA

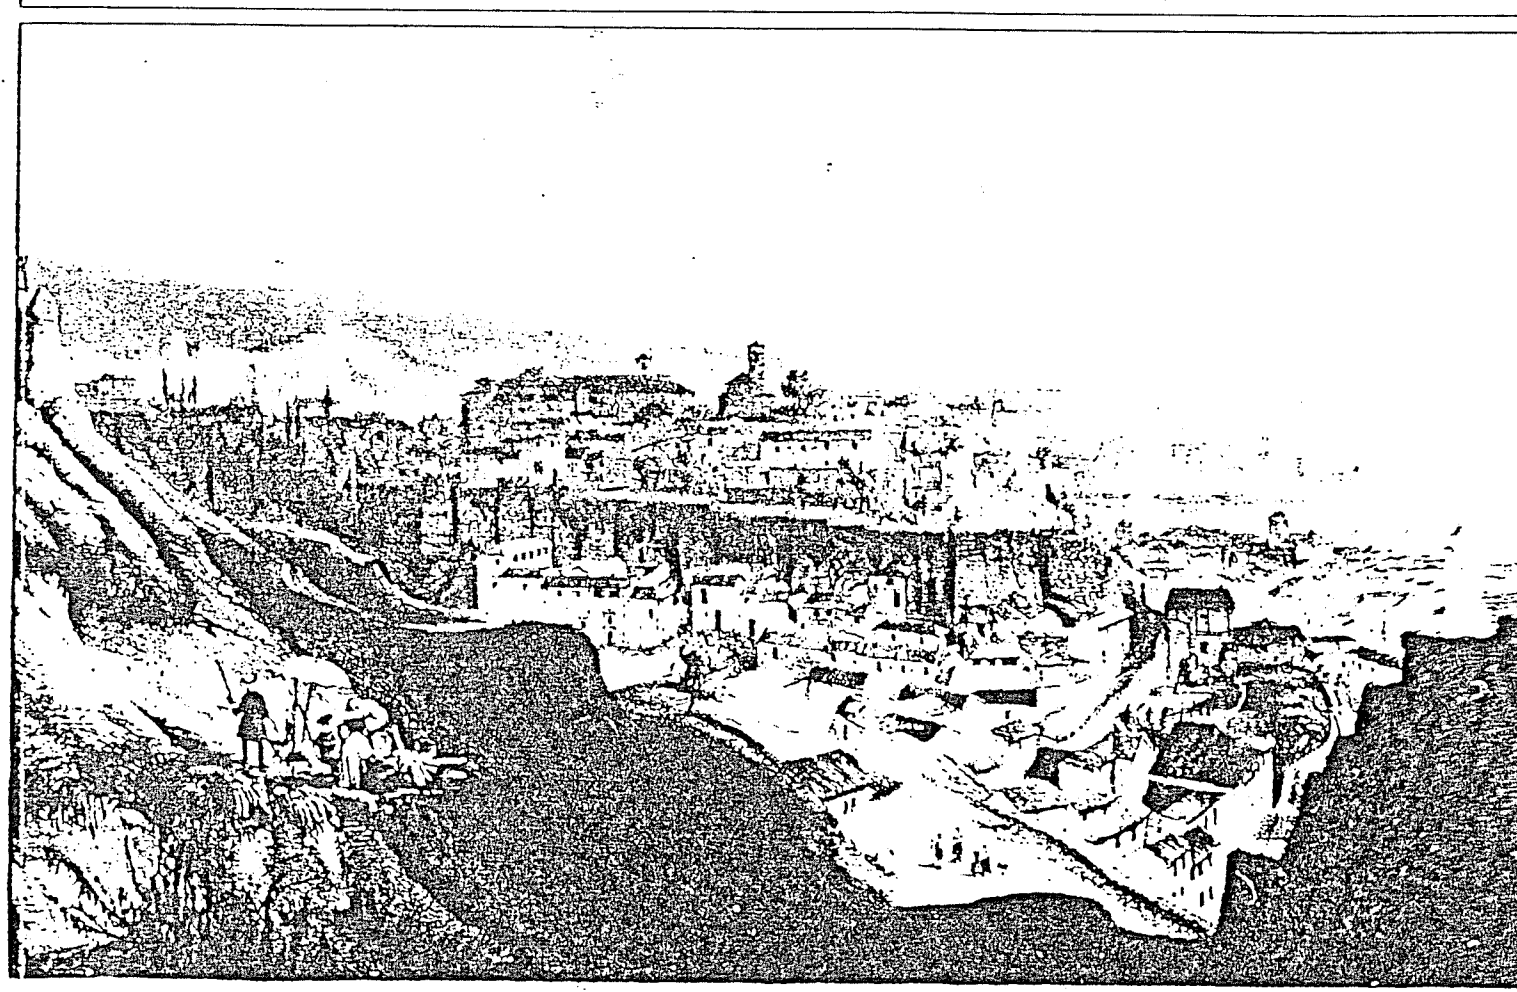

1	2	3	4	5	6	7	8	9	10	11	12	13	14	15	16	17



17

16

TIPOLOGIA-ESTUDIO DE PARCELAS
ESCALA 1/500
FECHA MAYO 1948

SISTEMAS URBANOS Y REGIONALES DELTA SUR S.A.
SANTIAGO RODRIGUEZ-GIMENO ARQUITECTO

HOJA N.º 009-16-9-4B
GRANADA

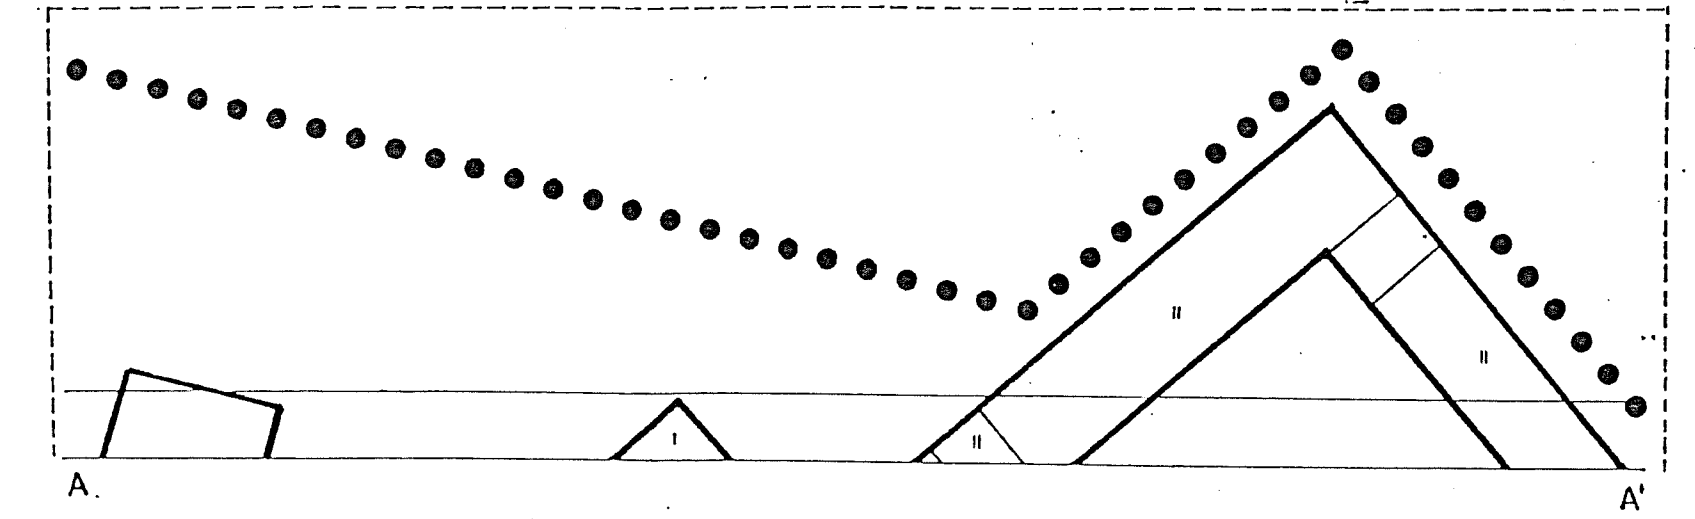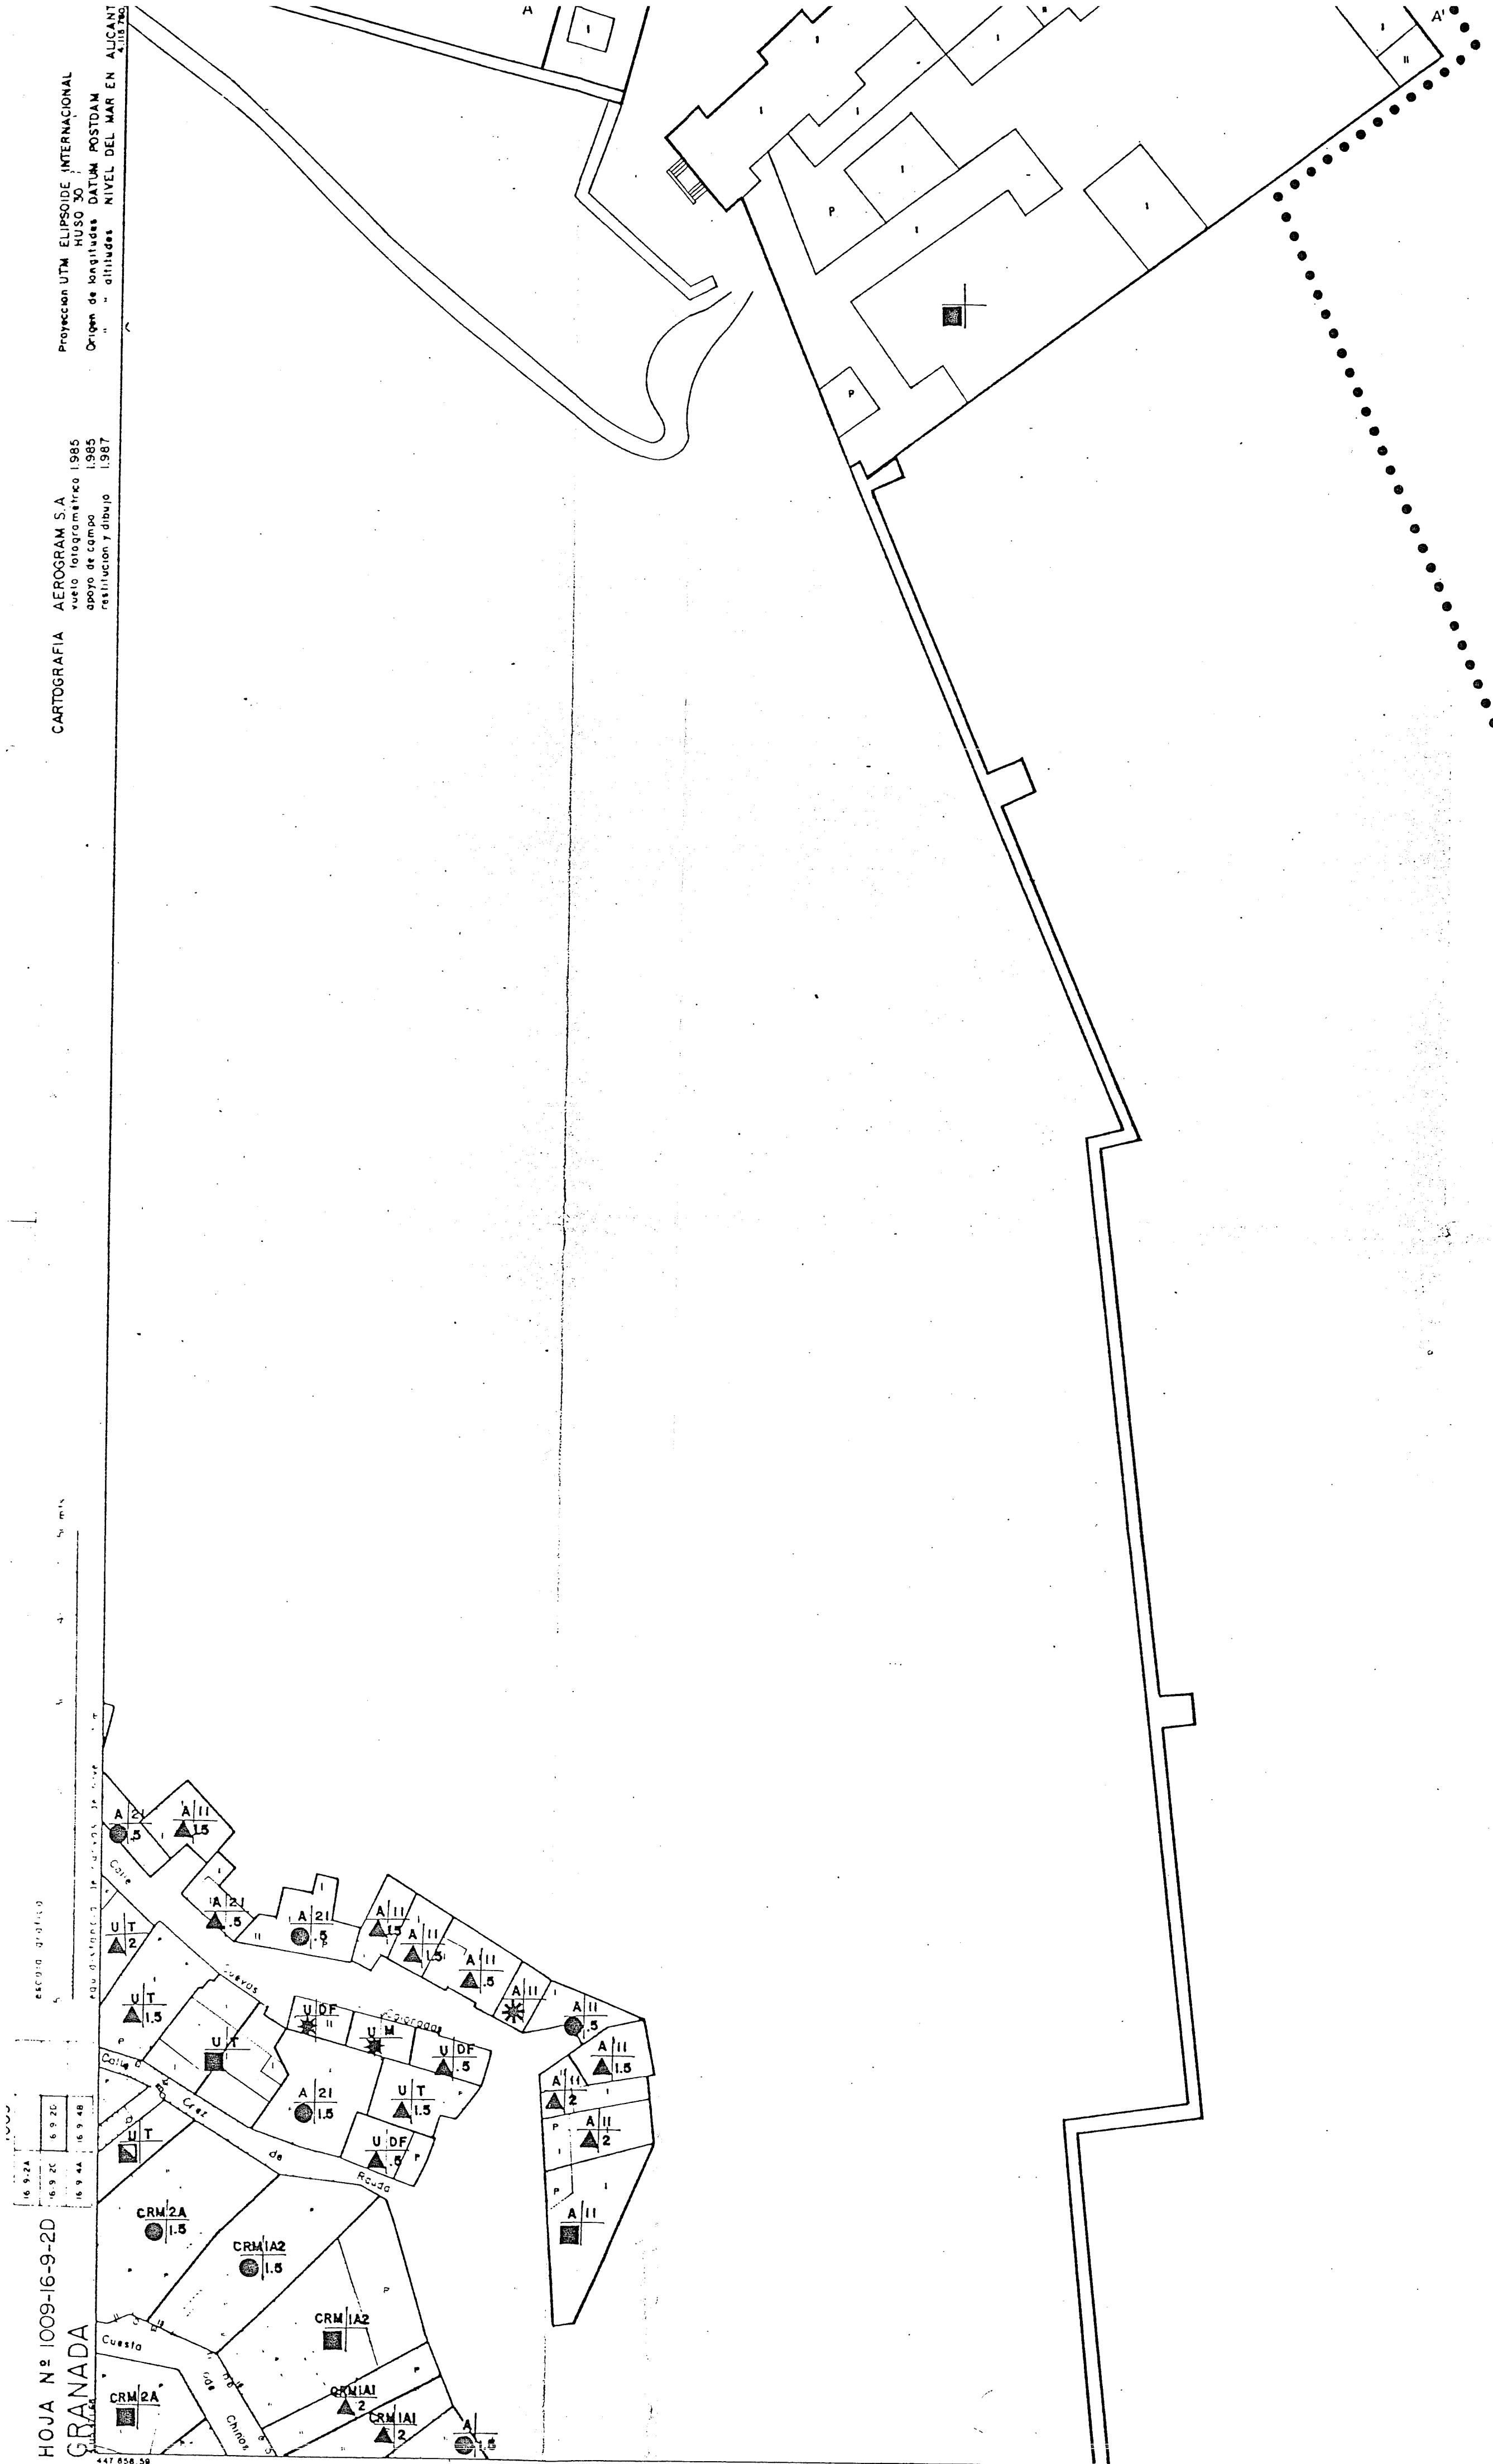

TIPOLOGIA

-CASA PATIO	- UNIFAMILIAR	U	MODERNOS--
P	- COLECTIVA	C	A-CON FACHADA A CALLE
-UNIFAMILIAR	- ENTRE MEDIANERAS	M	PARCELA PEQUEÑA.
	- CON JARDIN MENOR	J	-ACCESO EDIFICACION
U	- DIVERSAS FACHADAS	DF	-ACCESO JARDIN
	- EN TERRAZA	T	PARCELA MEDIA-GRANDE.
	- ADOSSADA	A	-ACCESO PATIO
			-ACCESO EDIFICACION
-COLECTIVA	SOBRE FACHADA--	FI	PARCELA MEDIA-GRANDE.
	- SIN PATIO	F2	-ACCESO PATIO
	- CON PATIO	DF1	-ACCESO EDIFICACION
C	DIVERSAS FACHADAS--	DF2	-ACCESO EDIFICACION
	- SIN PATIO	DF1	B-AISLADO EN PARCELA
	- CON PATIO	DF2	-PARCELA PEQUEÑA
			-PARCELA MEDIA-GRANDE
	ESQUINA--	E1	SOBRE PLACETA--
	- SIN PATIO	E1	- CON EDIFICACION PREVIA
	- CON PATIO	E2	- SIN EDIFICACION PREVIA
-CARMENES	TRADICIONAL--		SOBRE CALLE--
CRT	-RURAL AISLADO	IA	- CON EDIFICACION PREVIA
	" CON FACHADA A CALLE	IB	- SIN EDIFICACION PREVIA
	- URBANO	2	- ESPECTACULO
	TRANSFORMADOS--		- EN SISTEMA
	- CASA SIN JARDIN +		EN ALTURA--
CRV	AGREGACION	1	- ESCALERA EXTERIOR
	- CASA CON HUERTO +		- ESCALERA INTERIOR
	AGREGACION	2	CON CORRAL--
			- CON EDIFICACION
			- SIN EDIFICACION
			BL

ESTUDIO DE PARCELAS


- PARCELAS $\leq 35 m^2$	FONDO > FRENTE	*	- PARCELAS $> 35 m^2$	$9m < FRENTE \leq 15m$	0.5
	FONDO < FRENTE	*		FONDO/FRENTE $\leq .5$	1
- PARCELAS $> 35 m^2$	FRENTE < 5m	*		.5 < FONDO/FRENTE ≤ 1	1.5
				1 < FONDO/FRENTE	
- PARCELAS $> 35 m^2$	$5m \leq FRENTE \leq 9m$	▲ .5	- PARCELAS $> 35 m^2$	$15m < FRENTE$	■
	FONDO/FRENTE $\leq .5$	▲ 1		SUPERFICIE $\leq 150 m^2$	■
	.5 < FONDO/FRENTE ≤ 1	▲ 1.5		SUPERFICIE $> 150 m^2$	■
	1 < FONDO/FRENTE ≤ 1.5	▲ 2			
	1.5 < FONDO/FRENTE				

TIPO EDIFICACION	SUBTIPO
TIPO PARCELA	RELACION FONDO/FRENTE

EXCMO AYUNTAMIENTO DE GRANADA-PLAN ESPECIAL DE PROTECCION Y REFORMA INTERIOR

15

ALBAYZIN de GRANADA

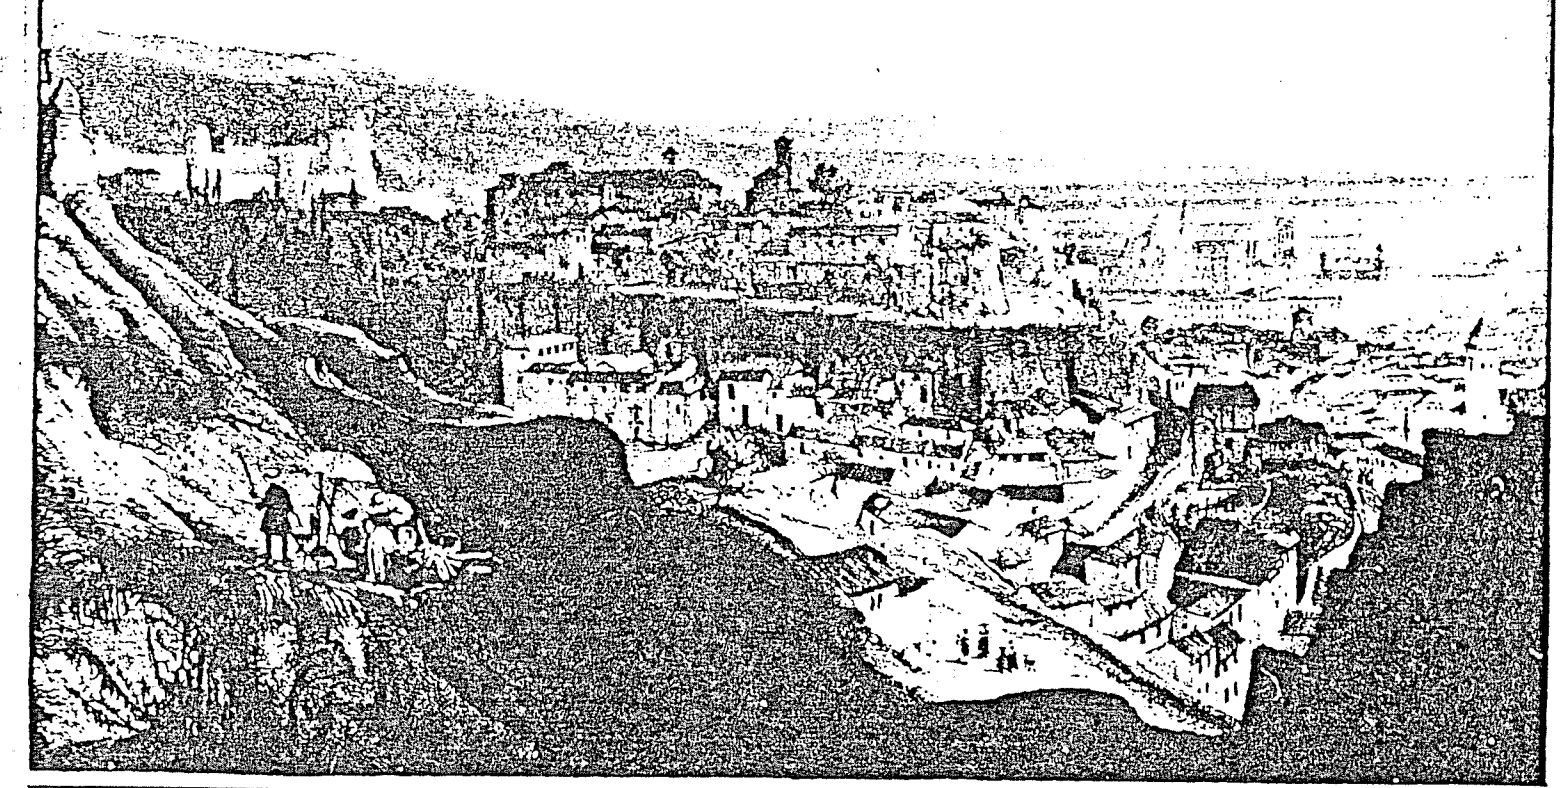

1	6	5	11	17
2	7	12	10	
3	8	13	16	
4	9	14	15	
5	10	15	17	

15 TIPOLOGIA-ESTUDIO DE PARCELAS
ESCALA 1:2000 FECHA: MAYO 1988



TIPOLOGIA


- CASA PATIO	- UNIFAMILIAR	U	MODERNOS-	
- UNIFAMILIAR	- COLECTIVA	C	A- CON FACHADA A CALLE	
	- ENTRE MEDIANERAS	M	PARCELA PEQUEÑA.	
	- CON JARDIN MENOR	J	- ACCESO EDIFICACION	IA1
	- DIVERSAS FACHADAS	DF	- ACCESO JARDIN	IA2
	- EN TERRAZA	T	PARCELA MEDIA-GRANDE.	
	- ADOSADA	A	- ACCESO JARDIN	IB1
			- ACCESO PATIO	IB2
			- ACCESO EDIFICACION	IB3
			B- AISLADO EN PARCELA	
			- PARCELA PEQUEÑA	2A
			- PARCELA MEDIA-GRANDE	2B
			SOBRE PLACETA.-	
			- CON EDIFICACION PREVIA	1-1
			- SIN EDIFICACION PREVIA	1-2
			SOBRE CALLE.-	
			- CON EDIFICACION PREVIA	2-1
			- SIN EDIFICACION PREVIA	2-2
			- ESPECTACULO	3
			- EN SISTEMA	4
			EN ALTURA.-	
			- ESCALERA EXTERIOR	5-1
			- ESCALERA INTERIOR	5-2
			CON CORRAL.-	
			- CON EDIFICACION	6-1
			- SIN EDIFICACION	6-2
			BL	
			- BLOQUE	
			ESTUDIO DE PARCELAS	
			- PARCELAS < 35 m ² FONDO > FRENTE	* .5
			FONDO < FRENTE	* .1
			- PARCELAS > 35 m ² FRENTE < 5 m	* .5
			< FONDO/FRENTE < 1	* .1
			- PARCELAS > 35 m ² 5 m < FRENTE < 9 m	* .5
			FONDO/FRENTE < .5	* .1
			.5 < FONDO/FRENTE < 1	* .1
			1 < FONDO/FRENTE < 1.5	* .1
			1.5 < FONDO/FRENTE	* .2
			- PARCELAS > 35 m ² 9 m < FRENTE < 15 m	* .5
			FONDO/FRENTE < .5	* .1
			.5 < FONDO/FRENTE < 1	* .1
			1 < FONDO/FRENTE	* .1
			- PARCELAS > 35 m ² 15 m < FRENTE	* .5
			SUPERFICIE < 150 m ²	* .1
			SUPERFICIE > 150 m ²	* .5

TIPO EDIFICACION	SUBTIPO
TIPO PARCELA	RELACION FONDO/FRENTE

EXCMO AYUNTAMIENTO DE GRANADA-PLAN ESPECIAL DE PROTECCION Y REFORMA INTERIOR

14

ALBAYZIN de GRANADA

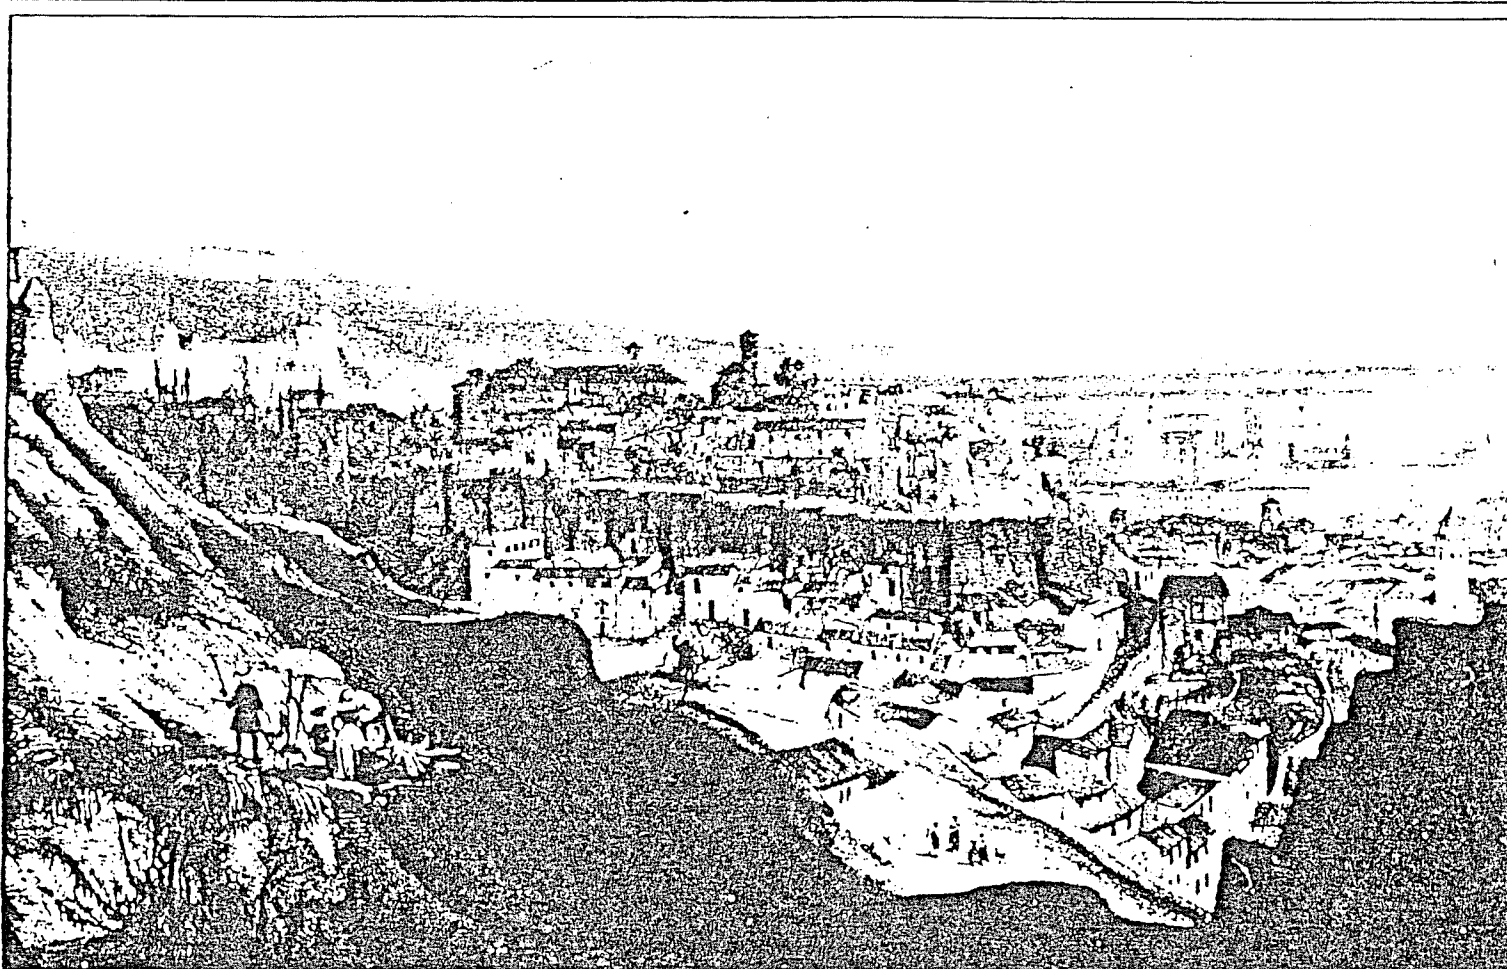


1	6	11		17
2	7	12	15	
3	8	13	16	
4	9	14	17	
5	10			

14

TIPOLOGIA-ESTUDIO DE PARCELAS
ESCALA 1/500
FECHA: MAYO 1988

HOJA N.º 1008-16-9-4C
GRANADA

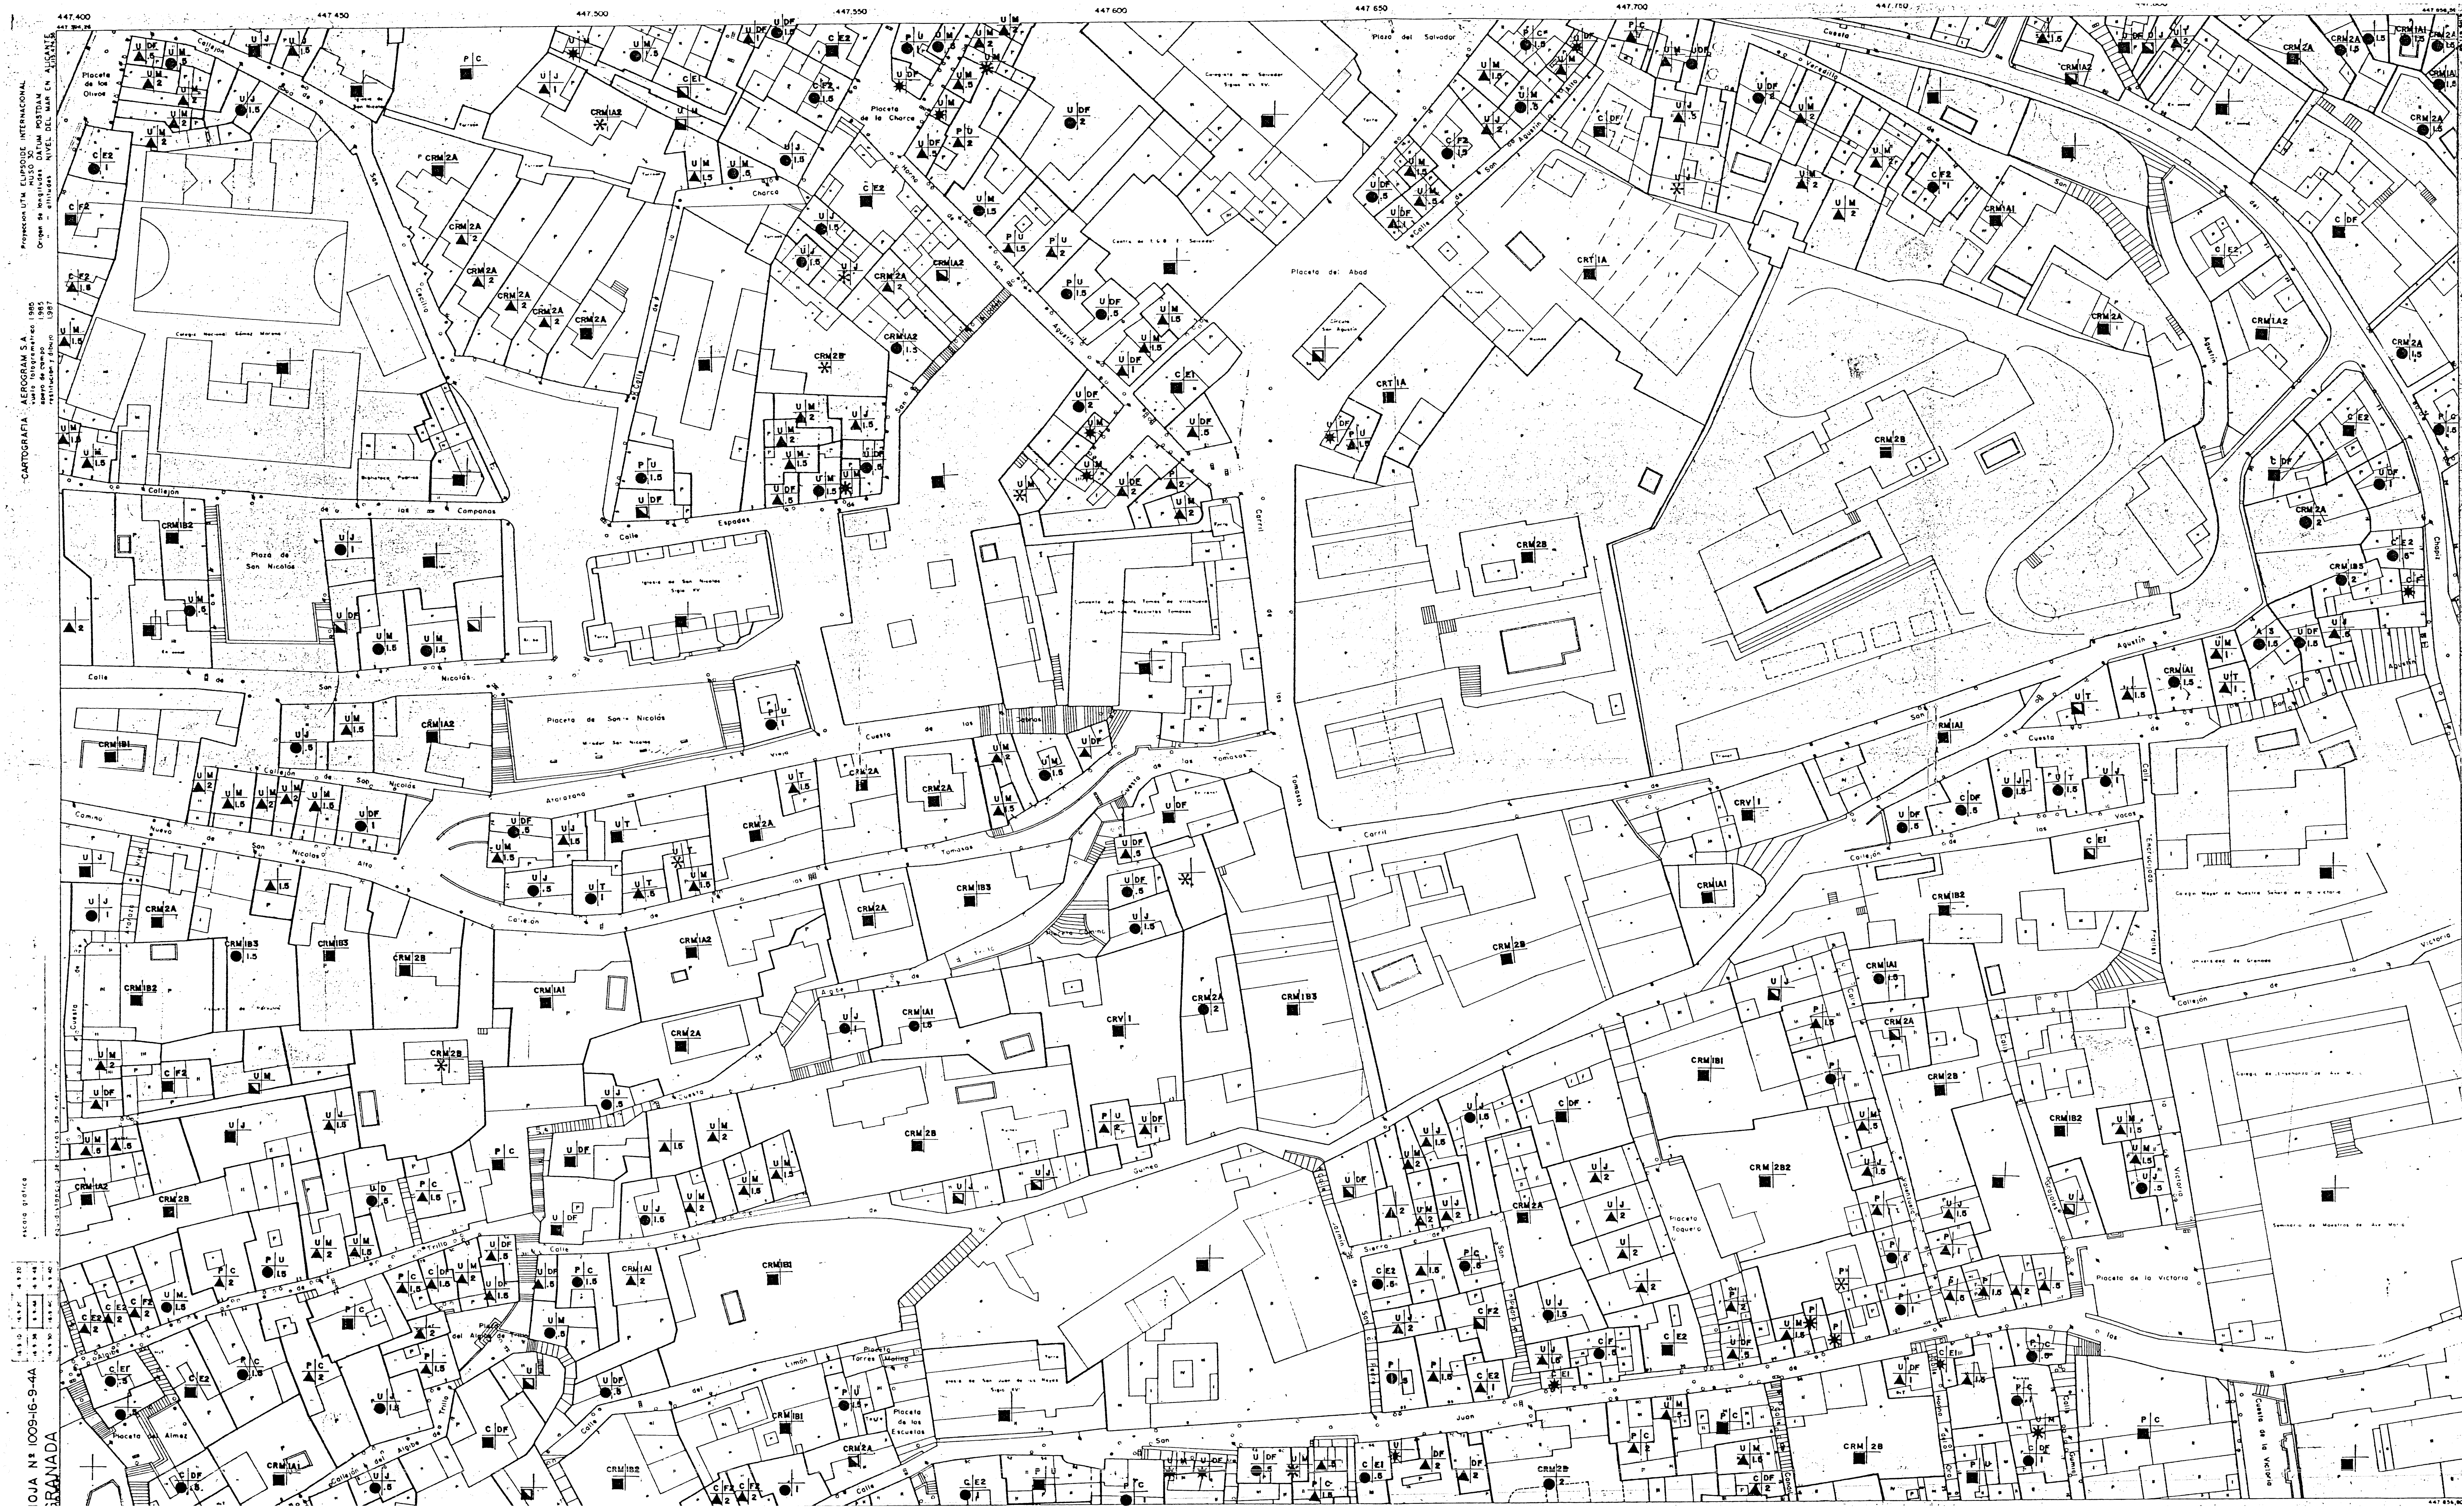

TIPOLOGIA

MODEMOS-	U	A-CON FACHADA A CALLE	
-CASA PATIO	P	PARCELA PEQUEÑA.	IA1
-UNIFAMILIAR	C	-ACCESO JARDIN	IA2
-UNIFAMILIAR	M	PARCELA MEDIA-GRANDE.	IB1
-CON JARDIN MENOR	J	-ACCESO PATIO	IB2
-DIVERSAS FACHADAS	DF	-ACCESO EDIFICACION	IB3
-EN TERRAZA	T		
-ADOSADA	A	CRM	
-COLECTIVA	CR		
-SOBRE FACHADA-			
- SIN PATIO	F1	B-AISLADO EN PARCELA	2A
-CON PATIO	F2	-PARCELA MEDIA-GRANDE	2B
DIVERSAS FACHADAS-		SOBRE PLACETA.-	1-1
- SIN PATIO	DF1	-CON EDIFICACION PREVIA	1-2
-CON PATIO	DF2	- SIN EDIFICACION PREVIA	2-1
ESQUINA.-	E1	-CON EDIFICACION PREVIA	2-2
-CON PATIO	E2	-ESPETACULO	3
-CARMENES TRADICIONAL-		-EN SISTEMA	4
-RURAL AISLADO	IA	EN ALTURA.-	5-1
-CON FACHADA A CALLE	IB	-ESCALERA EXTERIOR	5-2
-URBANO	2	-ESCALERA INTERIOR	6-1
TRANSFORMADOS.-		CON CORRAL-	6-2
-CASA SIN JARDIN +		-CON EDIFICACION	
AGREGACION	1	- SIN EDIFICIO	
-CASA CON HUERTO +			
AGREGACION	2		
		-BLUQUE	BL

ESTUDIO DE PARCELAS


- PARCELAS $\leq 35 m^2$ FONDO > FRENTE	*	- PARCELAS $> 35 m^2$ 9m < FRENTE $\leq 15 m$	● 0.5
FONDO < FRENTE	*	FONDO/FRENTE ≤ 1.5	● 1
- PARCELAS $> 35 m^2$ FRENTE < 5 m	*	.5 < FONDO/FRENTE ≤ 1	● 1.5
		1 < FONDO/FRENTE	● 1.5
- PARCELAS $> 35 m^2$ 5m \leq FRENTE \leq 9m		- PARCELAS $> 35 m^2$ 15 m < FRENTE	■
FONDO/FRENTE ≤ 1.5	▲ 0.5	SUPERFICIE $\leq 150 m^2$	■
.5 < FONDO/FRENTE ≤ 1	▲ 1	SUPERFICIE $> 150 m^2$	■
1 < FONDO/FRENTE ≤ 1.5	▲ 1.5		
1.5 < FONDO/FRENTE	▲ 2		

TIPO EDIFICACION	SUBTIPO
TIPO PARCELA	RELACION FONDO/FRENTE

EXCMO AYUNTAMIENTO DE GRANADA-PLAN ESPECIAL DE PROTECCION Y REFORMA INTERIOR

13

ALBAYZIN de GRANADA

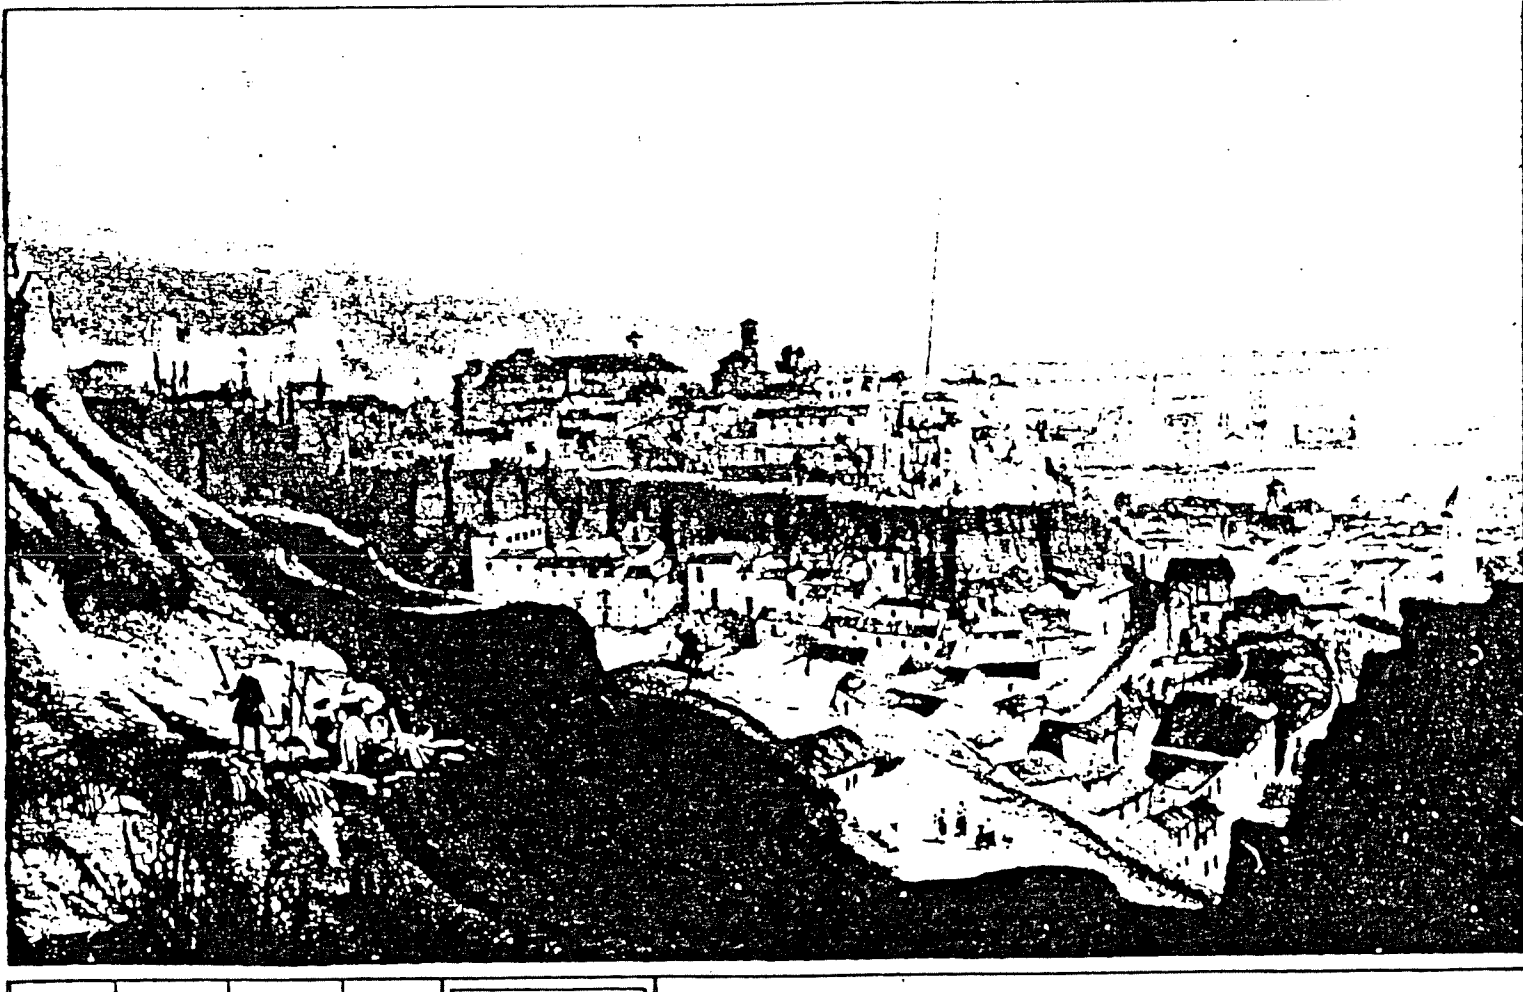

17

TIPOLOGIA-ESTUDIO DE PARCELAS
ESCALA: 1/5000 FECHA: MAYO 1988

SISTEMAS URBANOS Y REGIONALES DELTA SUR S.A. SANTIAGO RODRIGUEZ-GIMENO.ARQUITECTA

HOJA Nº 1009-16-9-2A
 GRANADA
 PROYECTO UTM EUROPEO INTERNACIONAL
 Original de los planos DATUM POSTDAUM
 Nivel del mar en Alicante
 AERODRAM S.A.
 1985
 CARTOGRAFIA
 1987



TIPOLOGIA

- CASA PATIO	- UNIFAMILIAR	U	MODERNOS-	
- COLECTIVA	- COLECTIVA	C	A- CON FACHADA A CALLE	
- UNIFAMILIAR	- ENTRE MEDIANERAS	M	PARCELA PEQUEÑA,	
- CON JARDIN MENOR	- DIVERSAS FACHADAS	J	- ACCESO EDIFICACION	1A1
- EN TERRAZA	- ADOSADA	T	- ACCESO JARDIN	1A2
- COLECTIVA	SOBRE FACHADA-	A	PARCELA MEDIA-GRANDE,	
- SIN PATIO	- SIN PATIO	F1	- ACCESO JARDIN	1B1
- CON PATIO	- SIN PATIO	F2	- ACCESO PATIO	1B2
DIVERSAS FACHADAS-	- SIN PATIO	DF1	- ACCESO EDIFICACION	1B3
- CON PATIO	ESQUINA,-	DF2	- CON EDIFICACION PREVIA	2A
- SIN PATIO	- SIN PATIO	E1	- PARCELA MEDIA-GRANDE	2B
- CON PATIO	- CON PATIO	E2	SOBRE PLACETA,-	
- CARMENES	TRADICIONAL-		- CON EDIFICACION PREVIA	1-1
- RURAL AISLADO	" CON FACHADA A CALLE	IA	- SIN EDIFICACION PREVIA	1-2
- URBANO	2	IB	SOBRE CALLE,-	
TRANSFORMADOS-	- CASA SIN JARDIN +	1	- CON EDIFICACION PREVIA	2-1
- CASA CON HUERTO +	AGREGACION	2	- SIN EDIFICACION PREVIA	2-2
AGREGACION	2		- ESPECTACULO	3
			- EN SISTEMA	4
			EN ALTURA,-	
			- ESCALERA EXTERIOR	5-1
			- ESCALERA INTERIOR	5-2
			CON CORRAL,-	
			- CON EDIFICACION	6-1
			- SIN EDIFICACION	6-2
			BL	


ESTUDIO DE PARCELAS

- PARCELAS < 35 m ²	FONDO > FRENTE	*	- PARCELAS > 35 m ²	9 m < FRENTE < 15 m	⊙ .5
	FONDO < FRENTE	*		FONDO/FRENTE < .5	⊙ 1
- PARCELAS > 35 m ²	FRENTE < 5 m	*		.5 < FONDO/FRENTE < 1	⊙ 1.5
				1 < FONDO/FRENTE	⊙ 1.5
- PARCELAS > 35 m ²	5 m < FRENTE < 9 m	▲ .5	- PARCELAS > 35 m ²	15 m < FRENTE	⊙
	FONDO/FRENTE < .5	▲ 1		SUPERFICIE < 150 m ²	⊙
	.5 < FONDO/FRENTE < 1	▲ 1.5		SUPERFICIE > 150 m ²	⊙
	1 < FONDO/FRENTE < 1.5	▲ 2			
	1.5 < FONDO/FRENTE	▲			

TIPO EDIFICACION	SUBTIPO
TIPUS	RELACION
PARCELA	FONDO/FRENTE

EXCMO AYUNTAMIENTO DE GRANADA-PLAN ESPECIAL DE PROTECCION Y REFORMA INTERIOR

ALBAYZIN de GRANADA

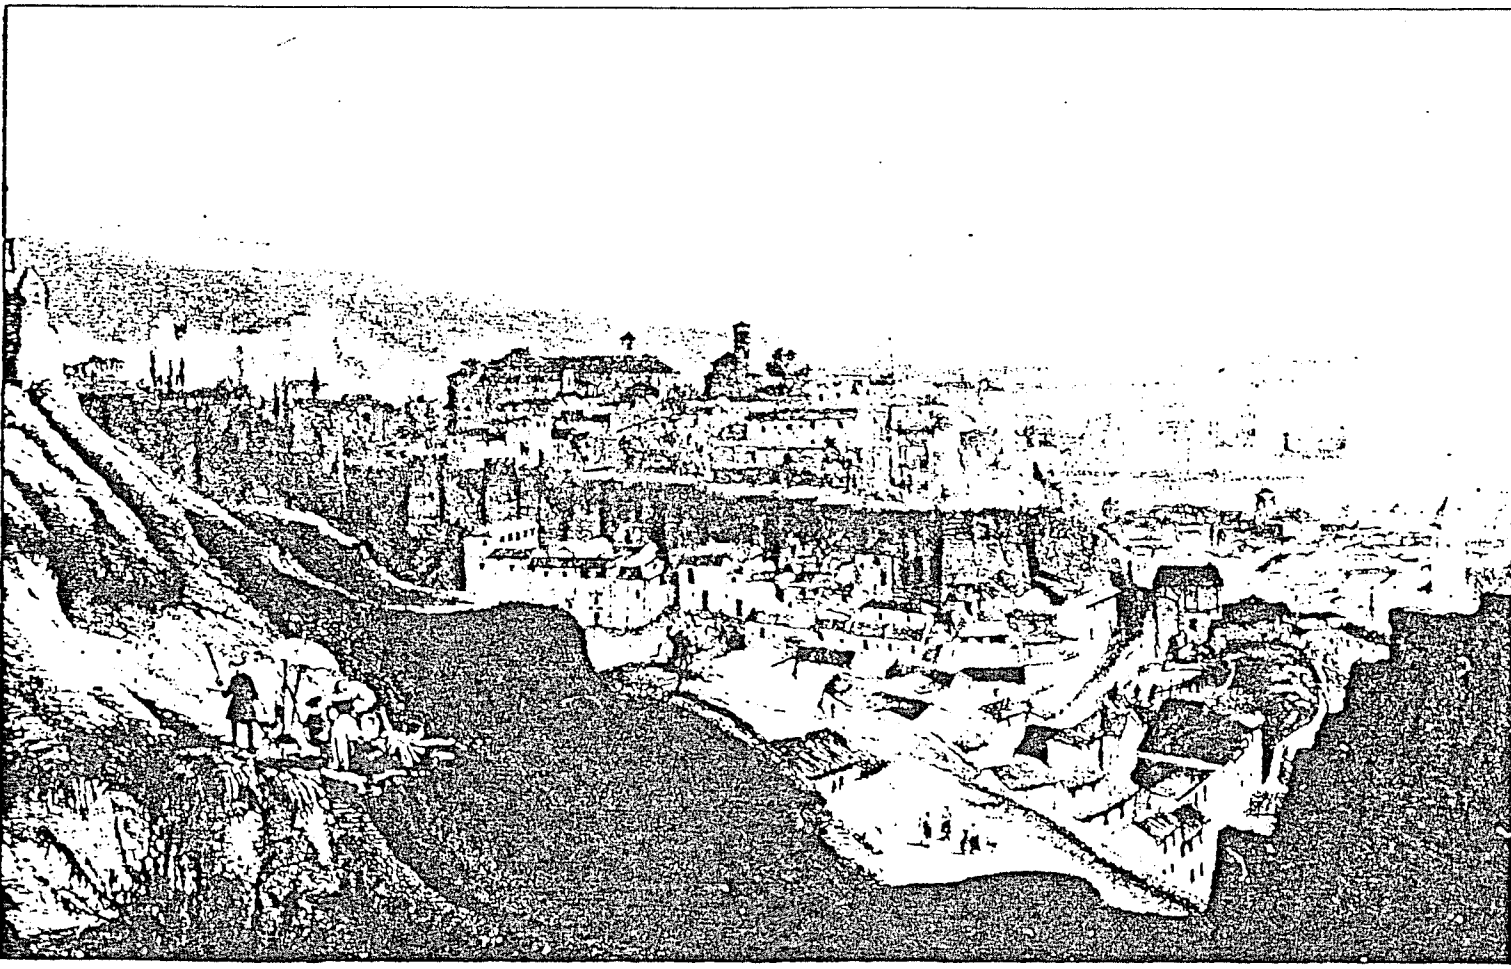

1	2	3	4	5	6	7	8	9	10	11	12	13	14	15	16	17	18	19	20
																	17	11	TIPOLOGIA-ESTUDIO DE PARCELAS
																			ESCALA 1/500
																			FECHA MAYO 1988



TIPOLOGIA

-CASA PATIO	U	MODERNOS-	U
P	C	A-CON FACHADA A CALLE	A
-UNIFAMILIAR	M	PARCELA PEQUEÑA	IA1
-COLECTIVA	J	-ACCESO EDIFICACION	IA2
U	D	-ACCESO JARDIN	IA3
-DIVERSAS FACHADAS	T	PARCELA MEDIA-GRANDE	IB1
-ADOSADA	A	-ACCESO JARDIN	IB2
CRM		-ACCESO PATIO	IB3
-COLECTIVA SOBRE FACHADA-	FI	B-AISLADO EN PARCELA	2A
-CON PATIO	F2	-PARCELA PEQUEÑA	2B
DIVERSAS FACHADAS-	DF1	-PARCELA MEDIA-GRANDE	3
-CON PATIO	DF2	SOBRE PLACETA-	4
ESQUINA-	E1	-CON EDIFICACION PREVIA	5-1
-CON PATIO	E2	-CON EDIFICACION PREVIA	5-2
SOBRE CALLE-		-CON EDIFICACION PREVIA	6-1
CRT	IA	-ESPECTACULO	6-2
-RURAL AISLADO	IB	-EN SISTEMA	
-CON FACHADA A CALLE	2	EN ALTURA-	
CRV		-ESCALERA EXTERIOR	
-CASA SIN JARDIN +	I	-ESCALERA INTERIOR	
AGREGACION	2	CON CORRAL-	
-CASA CON HUERTO +		-CON EDIFICACION	
AGREGACION		-SIN EDIFICACION	
		BL	

ESTUDIO DE PARCELAS

- PARCELA $\leq 35 m^2$ FONDO > FRENTE	*	- PARCELAS $> 35 m^2$ 9m < FRENTE $\leq 15 m$	● 0.5
FONDO > FRENTE	*	FONDO/FRENTE $\leq .5$	● 1
- PARCELAS $> 35 m^2$ FRENTE $< 5 m$	*	0.5 < FONDO/FRENTE ≤ 1	● 1.5
- PARCELAS $> 35 m^2$ 9m \leq FRENTE $\leq 9 m$	*	- PARCELAS $> 35 m^2$ 15m < FRENTE	■
FONDO/FRENTE $\leq .5$	▲ .5	SUPERFICIE $\leq 150 m^2$	■
.5 < FONDO/FRENTE ≤ 1	▲ 1	SUPERFICIE $> 150 m^2$	■
1 < FONDO/FRENTE ≤ 1.5	▲ 1.5		
1.5 < FONDO/FRENTE	▲ 2		

TIPO EDIFICACION	SUBTIPO
TIPO PARCELA	RELACION FONDO/FRENTE

EXCMO AYUNTAMIENTO DE GRANADA-PLAN ESPECIAL DE PROTECCION Y REFORMA INTERIOR

ALBAYZIN de GRANADA



1	2	3	4	5	6	7	8	9	10	11	12	13	14	15	16	17
17																

9

TIPOLOGIA-ESTUDIO DE PARCELAS
ESCALA 1/500
FECHA MARZO 1988

SISTEMAS URBANOS Y REGIONALES DELTA SUR S.A.
SANTIAGO RODRIGUEZ-GIMENO.ARQUIT.



TIPOLOGIA

- CASA PATIO	- UNIFAMILIAR	U	MODERNOS-	
P	- COLECTIVA	C	A-COM FACHADA A CALLE	
- UNIFAMILIAR	- ENTRE MEDIANERAS	M	PARCELA PEQUEÑA.	1A1
U	- CON JARDIN MENOR	J	- ACCESO EDIFICACION	1A2
- DIVERSAS FACHADAS	- EN TERRAZA	DF	PARCELA MEDIA-GRANDE.	1B1
- ADOSADA	- SOBRES FACHADA-	T	- ACCESO JARDIN	1B2
- COLECTIVA	- SIN PATIO	A	- ACCESO PATIO	1B3
C	- CON PATIO	F1	- ACCESO EDIFICACION	2A
- DIVERSAS FACHADAS-	- SIN PATIO	F2	B-AISLADO EN PARCELA	2B
- SIN PATIO	- CON PATIO	DF1	- PARCELA PEQUEÑA	
ESQUINA-	- SIN PATIO	DF2	- PARCELA MEDIA-GRANDE	
- SIN PATIO	- CON PATIO	- CUEVA	SOBRE PLACETA-	
E1	- SIN PATIO		- CON EDIFICACION PREVIA	1-1
E2	- CON PATIO		- SIN EDIFICACION PREVIA	1-2
- CARMENES	TRADICIONAL-		SOBRE CALLE-	
CRT	- RURAL AISLADO	IA	- CON EDIFICACION PREVIA	2-1
- " CON FACHADA A CALLE	- URBANO	IB	- SIN EDIFICACION PREVIA	2-2
2	TRANSFORMADOS-	A	- ESPETACULO	3
- CASA SIN JARDIN +	AGREGACION	1	- EN SISTEMA	4
- CASA CON HUERTO +	AGREGACION	2	EN ALTURA-	
			- ESCALERA EXTERIOR	5-1
			- ESCALERA INTERIOR	5-2
			CON CORRAL-	
			- CON EDIFICACION	6-1
			- SIN EDIFICACION	6-2
			BL	


ESTUDIO DE PARCELAS

- PARCELAS < 35 m ² FONDO > FRENTE	*	- PARCELAS > 35 m ² 9 m < FRENTE < 15 m	● 0.5
FONDO < FRENTE	*	FONDO/FRENTE < .5	● 1
- PARCELAS > 35 m ² FRENTE < 5 m	*	.5 < FONDO/FRENTE < 1	● 1.5
		1 < FONDO/FRENTE	● 2
- PARCELAS > 35 m ² 5 m < FRENTE < 9 m	▲ 1.5	- PARCELAS > 35 m ² 15 m < FRENTE	■
FONDO/FRENTE < .5	▲ 1	SUPERFICIE < 150 m ²	■
.5 < FONDO/FRENTE < 1	▲ 1.5	SUPERFICIE > 150 m ²	■
1 < FONDO/FRENTE < 1.5	▲ 2		
1.5 < FONDO/FRENTE			

TIPO EDIFICACION	SUBTIPO
TIPO PARCELA	RELACION FONDO/FRENTE

EXCMO AYUNTAMIENTO DE GRANADA-PLAN ESPECIAL DE PROTECCION Y REFORMA INTERIOR

ALBAYZIN de GRANADA

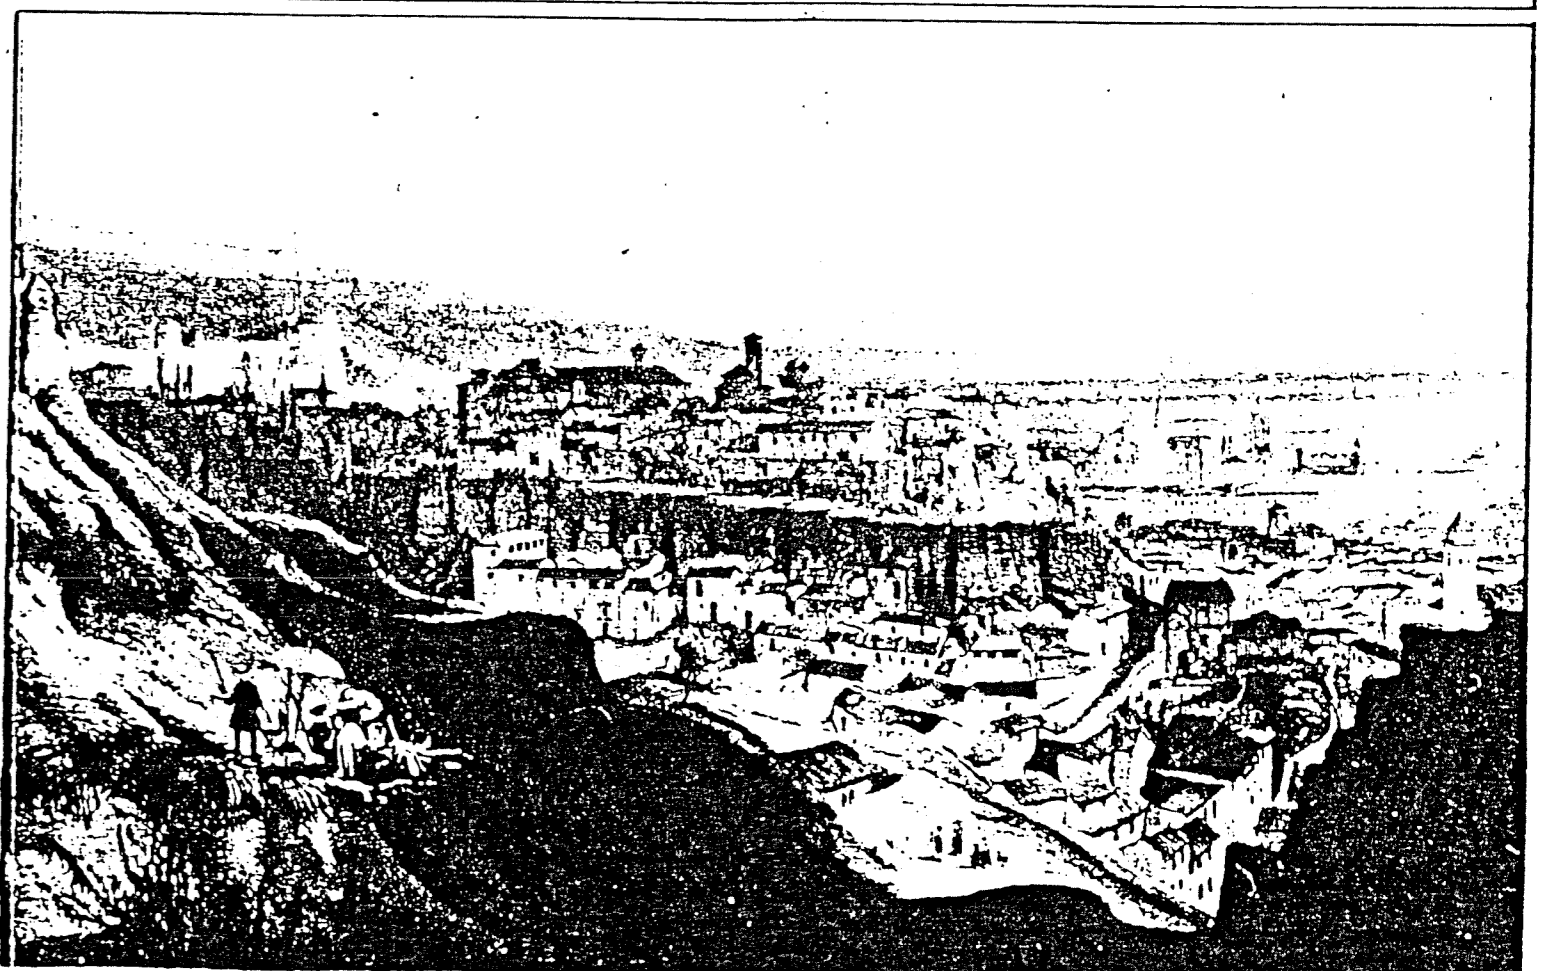


17

TIPOLOGIA-ESTUDIO DE PARCELAS
ESCALA: 1/500
FECHA: MAIO 1988

SISTEMAS URBANOS Y REGIONALES DELTA SUR S.A.
SANTIAGO RODRIGUEZ-GIMENO.ARQUITECTO

HOJA Nº 1009-16-9-D
GRANADA

HOJA N.º 1009-16-9-1B
 GRANADA
 CARTOGRAFIA AEROGRAFICA S.A.
 Proyeccion UTM ELIPSOIDE INTERNACIONAL
 Origen de las coordenadas DATUM POSTDAM
 1985
 1987

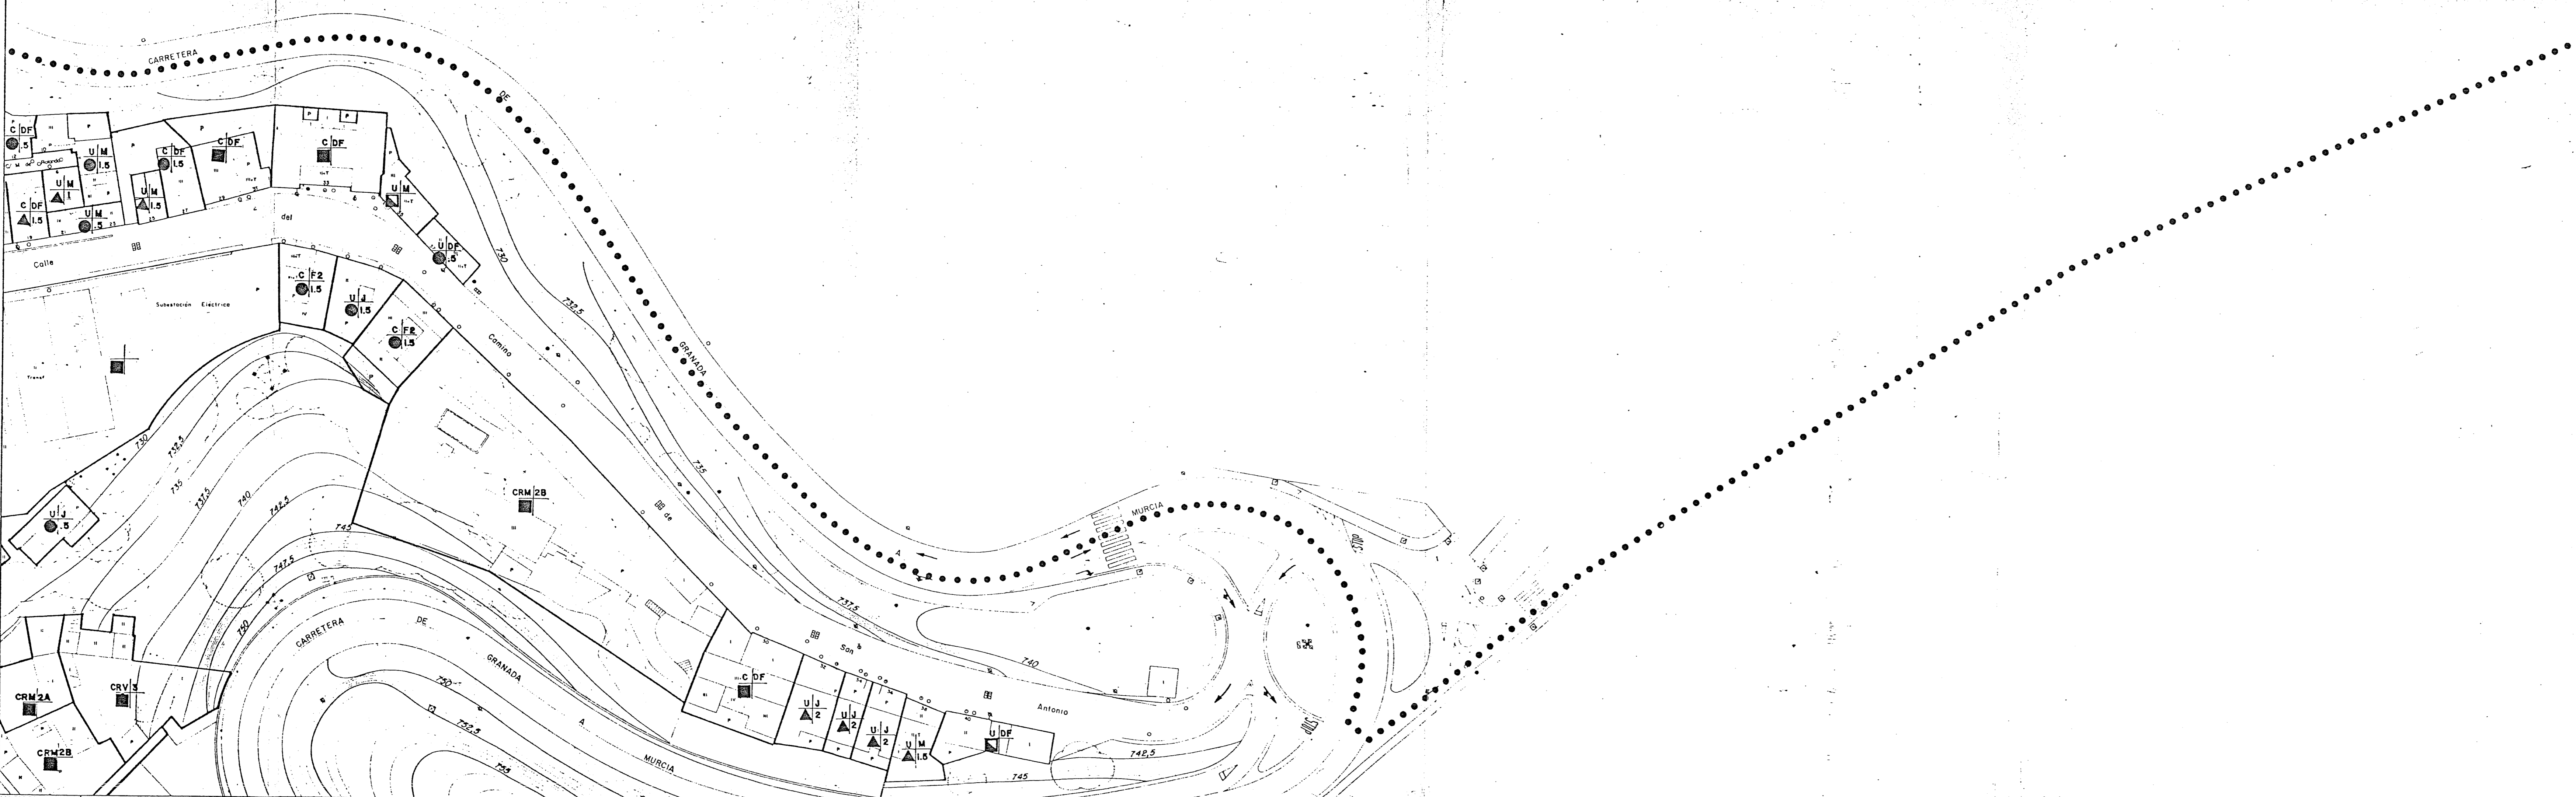

447.339.08

TIPOLOGIA

- CASA PATIO	- UNIFAMILIAR	U	MODERNOS-	
P	- COLECTIVA	C	A- CON FACHADA A CALLE	
- UNIFAMILIAR	- ENTRE MEDIANERAS	M	PARCELA PEQUEÑA.	
U	- CON JARDIN MENOR	J	- ACCESO EDIFICACION	IA1
- DIVERSAS FACHADAS	DF	T	- ACCESO JARDIN	IA2
- EN TERRAZA	T	A	PARCELA MEDIA-GRANDE.	
- ADOSADA	A	CRM	- ACCESO JARDIN	IB1
- COLECTIVA	SOBRE FACHADA-	F1	- ACCESO PATIO	IB2
- SIN PATIO	F2		- ACCESO EDIFICACION	IB3
- CON PATIO			B- AISLADO EN PARCELA	
DIVERSAS FACHADAS-			- PARCELA PEQUEÑA	2A
C	- SIN PATIO	DF1	- PARCELA MEDIA-GRANDE	2B
- CON PATIO	DF2	- CUEVA	SOBRE PLACETA,-	
ESQUINA,-			- CON EDIFICACION PREVIA	1-1
- SIN PATIO	E1		- SIN EDIFICACION PREVIA	1-2
- CON PATIO	E2		SOBRE CALLE,-	
- CARMENES	TRADICIONAL,-		- CON EDIFICACION PREVIA	2-1
CRT	- RURAL AISLADO	IA	- SIN EDIFICACION PREVIA	2-2
- CON FACHADA A CALLE	IB	A	- ESPECTACULO	3
- URBANO	2		- EN SISTEMA	4
TRANSFORMADOS,-			EN ALTURA,-	
- CASA SIN JARDIN +	AGREGACION	1	- ESCALERA EXTERIOR	5-1
- CASA CON HUERTO +	AGREGACION	2	- ESCALERA INTERIOR	6-2
			CON CORRAL,-	
			- CON EDIFICACION	6-1
			- SIN EDIFICACION	6-2
			BL	
			- BLOQUE	
			ESTUDIO DE PARCELAS	


- PARCELAS $\leq 35 \text{ m}^2$	FONDO > FRENTE	*	- PARCELAS $> 35 \text{ m}^2$	$9 \text{ m} < \text{FRENTE} \leq 15 \text{ m}$	0.5
	FONDO < FRENTE	*		FONDO/FRENTE $\leq .5$	1
- PARCELAS $> 35 \text{ m}^2$	FRENTE $< 5 \text{ m}$	*		$.5 < \text{FONDO/FRENTE} \leq 1$	1.5
				$1 < \text{FONDO/FRENTE}$	
- PARCELAS $> 35 \text{ m}^2$	$5 \text{ m} \leq \text{FRENTE} \leq 9 \text{ m}$	▲ .5	- PARCELAS $> 35 \text{ m}^2$	$15 \text{ m} < \text{FRENTE}$	
	FONDO/FRENTE $\leq .5$	▲ .5		SUPERFICIE $\leq 150 \text{ m}^2$	■
	$.5 < \text{FONDO/FRENTE} \leq 1$	▲ 1		SUPERFICIE $> 150 \text{ m}^2$	■
	$1 < \text{FONDO/FRENTE} \leq 1.5$	▲ 1.5			
	$1.5 < \text{FONDO/FRENTE}$	▲ 2			

TIPO EDIFICACION	SUBTIPO
TIPO PARCELA	RELACION FONDO/FRENTE

EXCMO AYUNTAMIENTO DE GRANADA-PLAN ESPECIAL DE PROTECCION Y REFORMA INTERIOR

6

ALBAYZIN de GRANADA

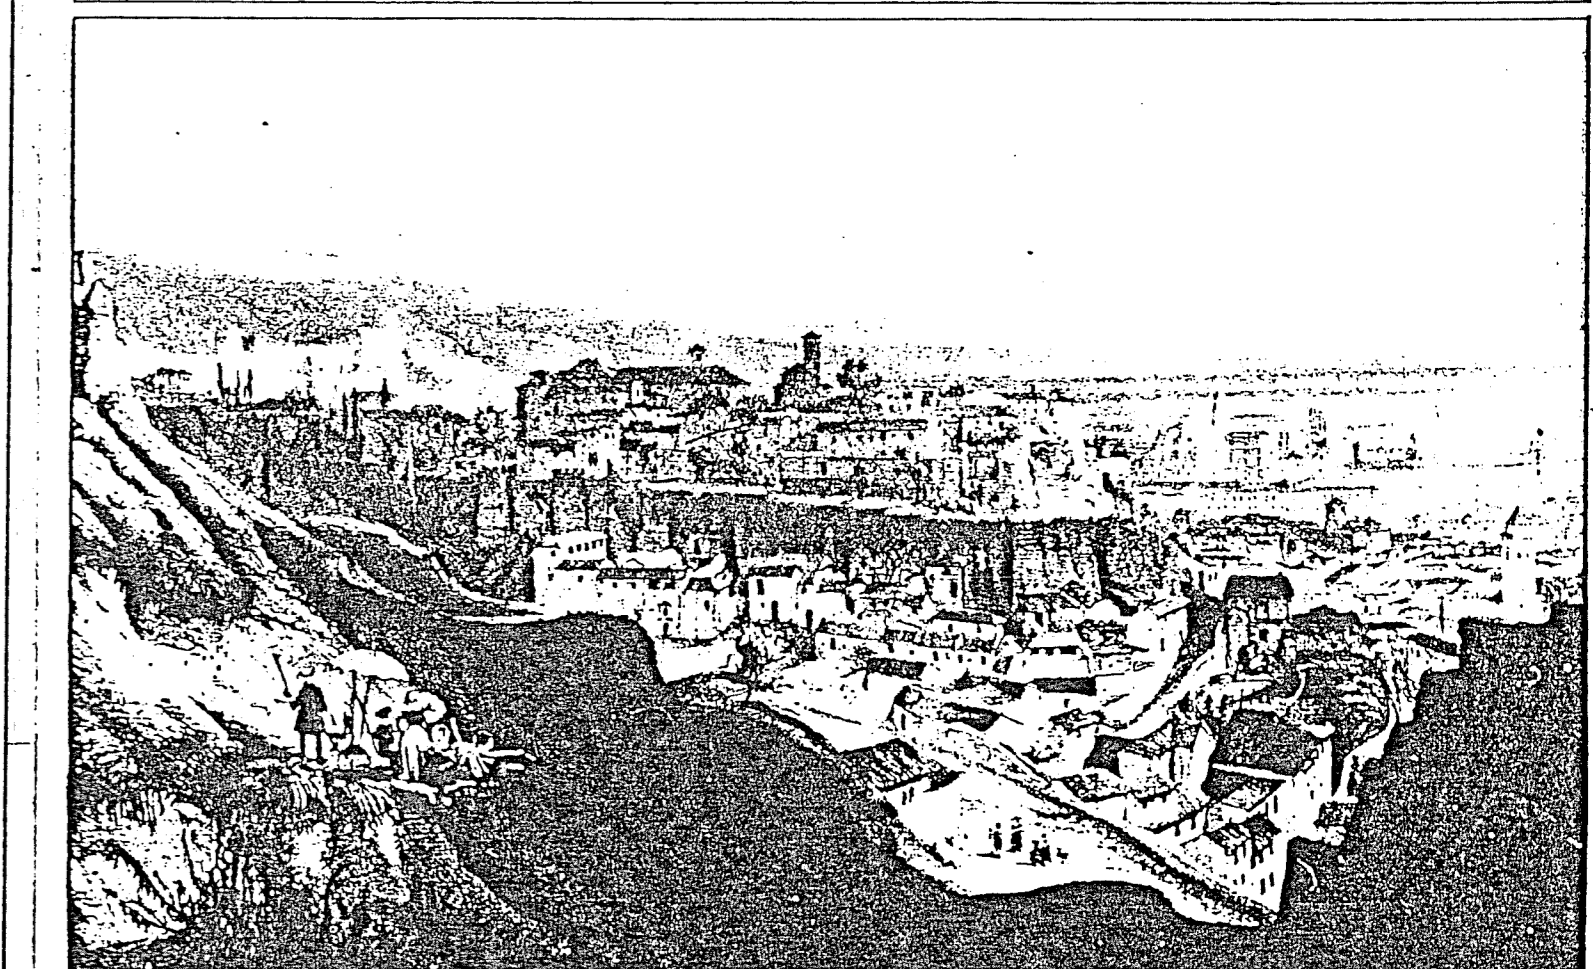


1	2	3	4	5
6	7	8	9	10
11	12	13	14	15
16	17	18	19	20

17

6

TIPOLOGIA-ESTUDIO DE PARCELAS
 ESCALA 1:5000
 FECHA MAYO 1988

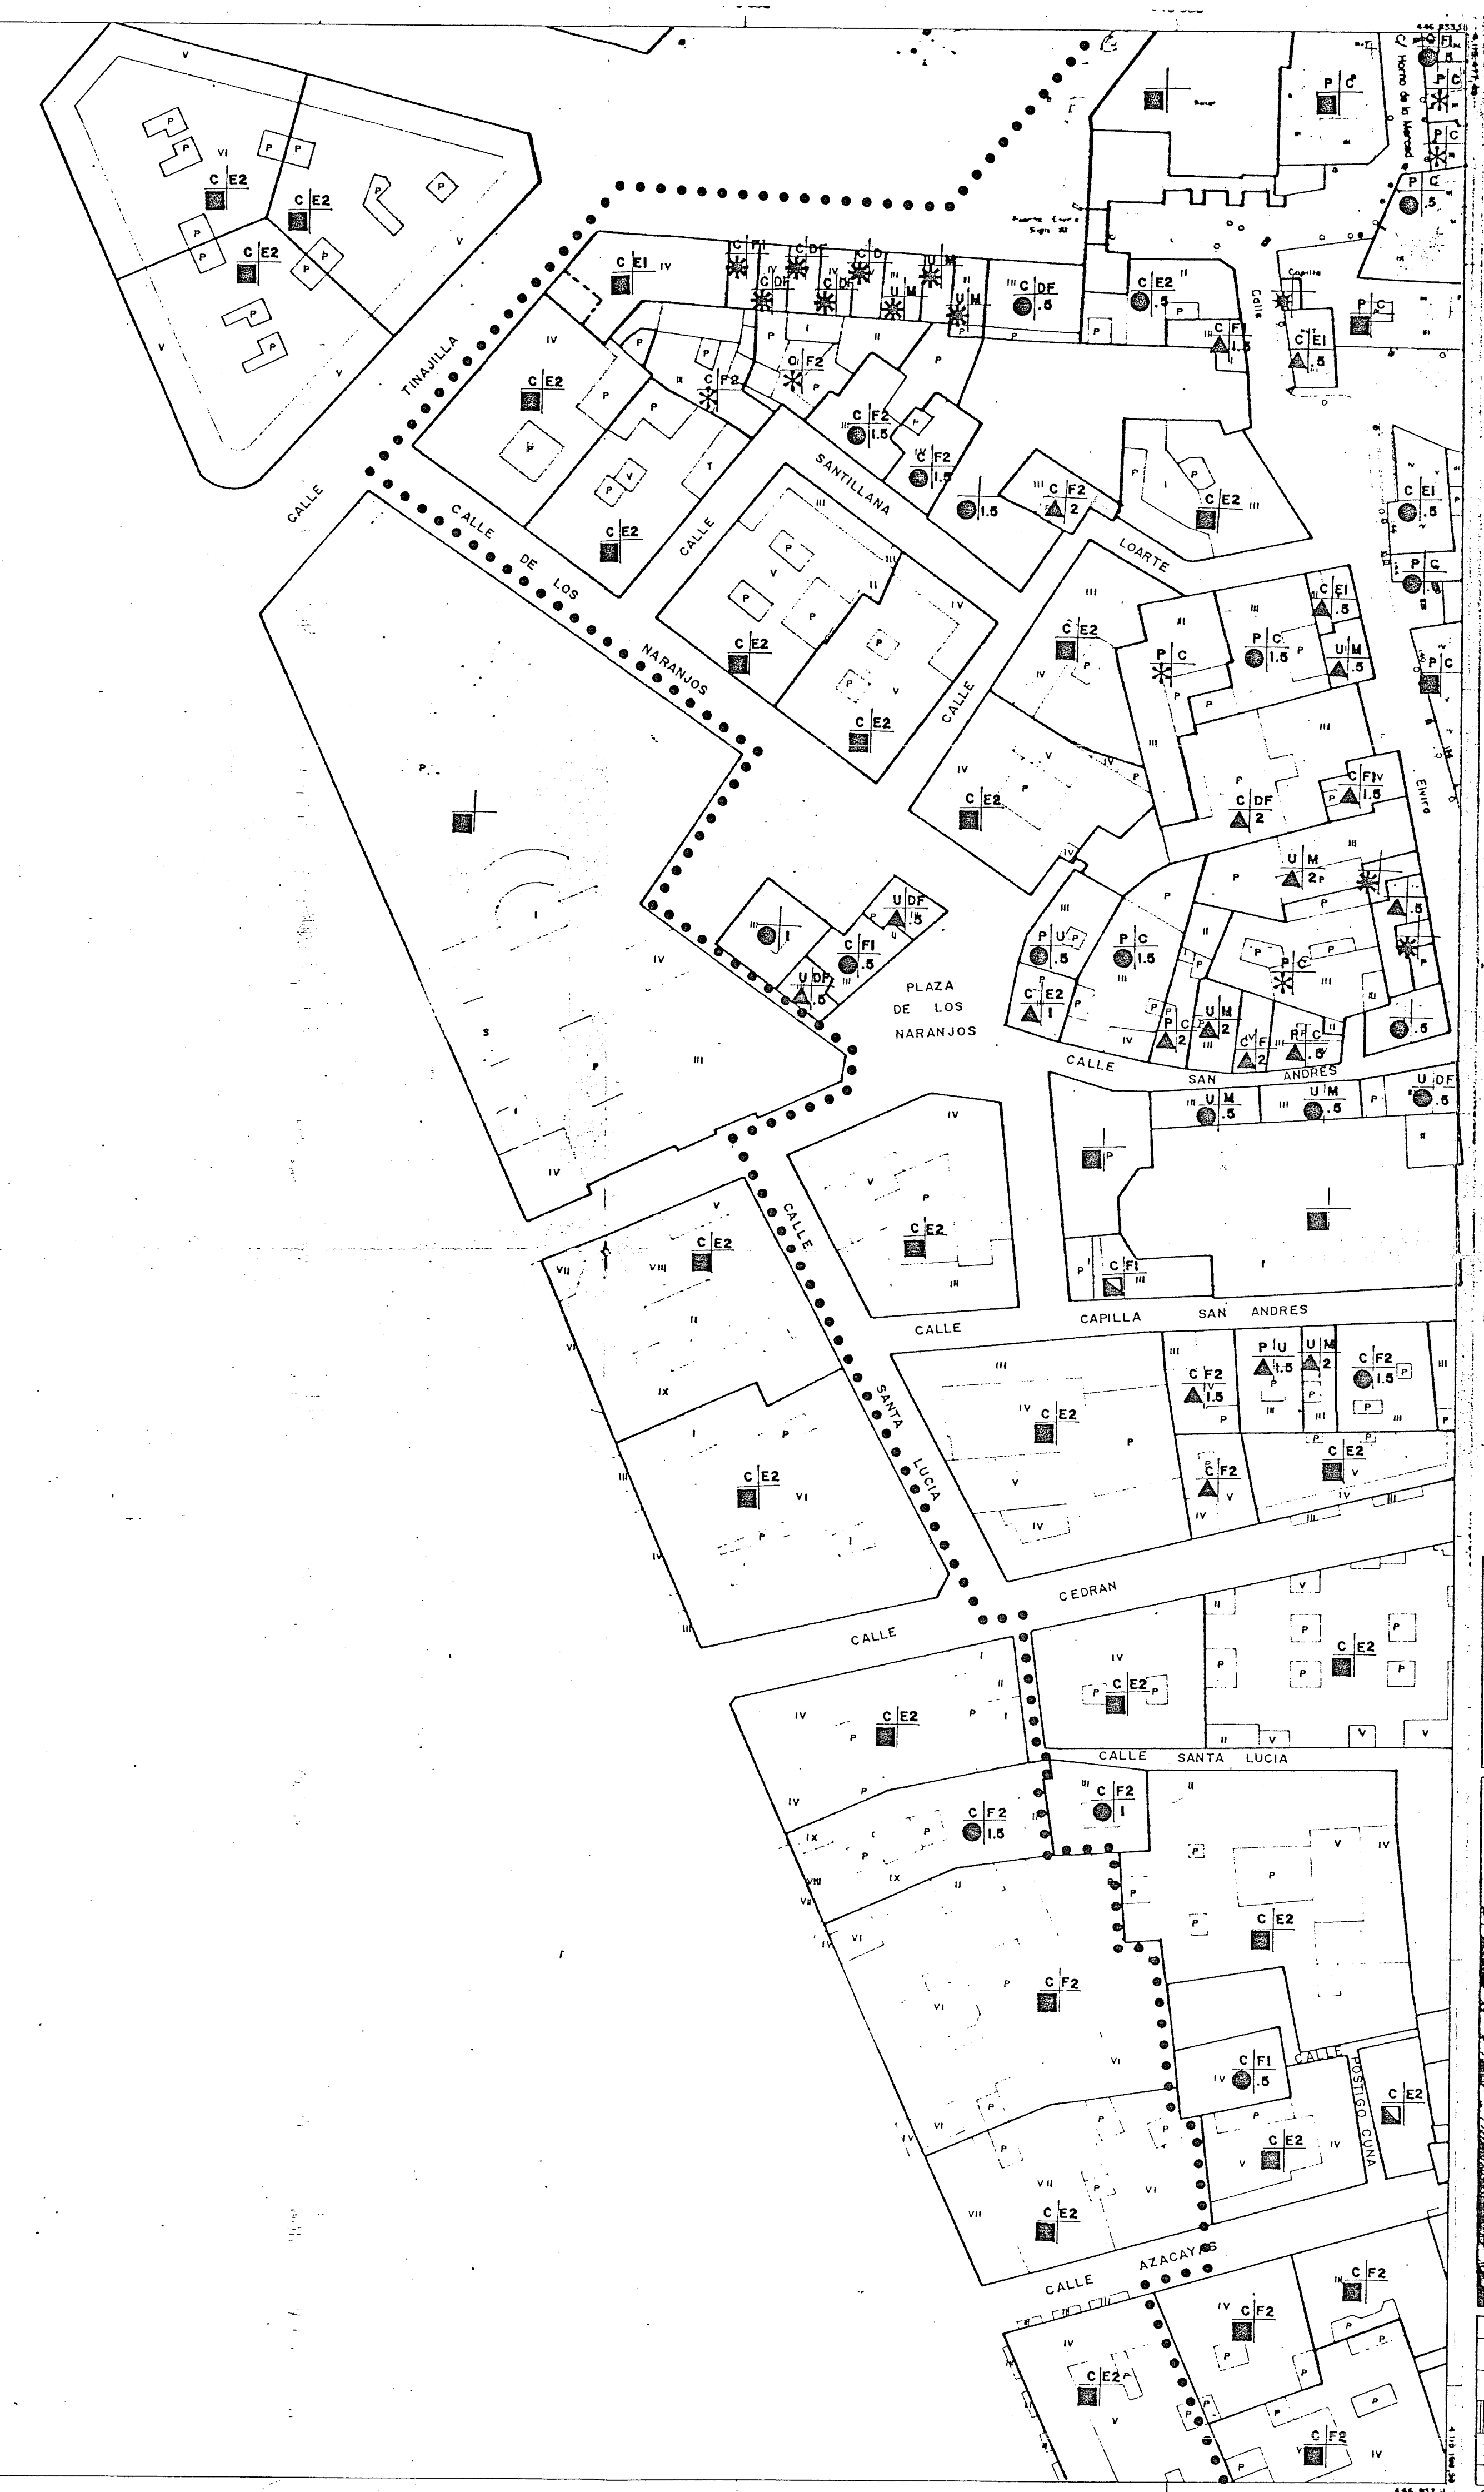

TIPOLOGIA


- CASA PATIO P - UNIFAMILIAR U - UNIFAMILIAR U - DIVERSAS FACHADAS DF - EN TERRAZA T - ADOSADA A - COLECTIVA C - COLECTIVA C - DIVERSAS FACHADAS DF - SIN PATIO DF1 - CON PATIO DF2 ESQUINA - SIN PATIO E1 - CON PATIO E2 CARMENES TRADICIONAL CRT - RURAL AISLADO IA - CON FACHADA A CALLE IB - URBANO 2 TRANSFORMADOS - CASA SIN JARDIN + AGREGACION 1 - CASA CON HUERTO + AGREGACION 2	- UNIFAMILIAR U - COLECTIVA C - ENTRE MEDIANERAS M - CON JARDIN MENOR J - DIVERSAS FACHADAS DF - EN TERRAZA T - ADOSADA A - COLECTIVA C - COLECTIVA C - DIVERSAS FACHADAS DF - SIN PATIO DF1 - CON PATIO DF2 ESQUINA - SIN PATIO E1 - CON PATIO E2 CARMENES TRADICIONAL CRT - RURAL AISLADO IA - CON FACHADA A CALLE IB - URBANO 2 TRANSFORMADOS - CASA SIN JARDIN + AGREGACION 1 - CASA CON HUERTO + AGREGACION 2	U C M J DF T A F1 F2 DF1 DF2 E1 E2 IA IB 2 1 2	CRM - CUEVA A 1 2 3 4 5-1 5-2 6-1 6-2 BL ESTUDIO DE PARCELAS	MODERNOS A- CON FACHADA A CALLE PARCELA PEQUEÑA - ACCESO EDIFICACION IA1 - ACCESO JARDIN IA2 PARCELA MEDIA-GRANDE - ACCESO JARDIN IB1 - ACCESO PATIO IB2 - ACCESO EDIFICACION IB3 B- AISLADO EN PARCELA - PARCELA PEQUEÑA 2A - PARCELA MEDIA-GRANDE 2B SOBRE PLACETA - CON EDIFICACION PREVIA 1-1 - SIN EDIFICACION PREVIA 1-2 SOBRE CALLE - CON EDIFICACION PREVIA 2-1 - SIN EDIFICACION PREVIA 2-2 - ESPECTACULO 3 - EN SISTEMA 4 EN ALTURA - ESCALERA EXTERIOR 5-1 - ESCALERA INTERIOR 5-2 CON CORRAL - CON EDIFICACION 6-1 - SIN EDIFICACION 6-2
---	--	---	--	--

- PARCELAS $\leq 35 m^2$ FONDO $>$ FRENTE FONDO $<$ FRENTE *	- PARCELAS $> 35 m^2$ FONDO $<$ FRENTE ≤ 1.5 FONDO/FRENTE $\leq .5$.5 $<$ FONDO/FRENTE ≤ 1 1 $<$ FONDO/FRENTE ≤ 1.5 1.5 $<$ FONDO/FRENTE *	- PARCELAS $> 35 m^2$ 9m \leq FRENTE $\leq 15 m$ FONDO/FRENTE $\leq .5$.5 $<$ FONDO/FRENTE ≤ 1 1 $<$ FONDO/FRENTE *	- PARCELAS $> 35 m^2$ 9m \leq FRENTE $\leq 9 m$ FONDO/FRENTE $\leq .5$.5 $<$ FONDO/FRENTE ≤ 1 1 $<$ FONDO/FRENTE ≤ 1.5 1.5 $<$ FONDO/FRENTE *	- PARCELAS $> 35 m^2$ 15m $<$ FRENTE SUPERFICIE $\leq 150 m^2$ SUPERFICIE $> 150 m^2$ *
--	---	---	---	--

TIPO EDIFICACION	SUBTIPO
TIPO PARCELA	RELACION FONDO/FRENTE

EXCMO AYUNTAMIENTO DE GRANADA-PLAN ESPECIAL DE PROTECCION Y REFORMA INTERIOR

ALBAYZIN de GRANADA

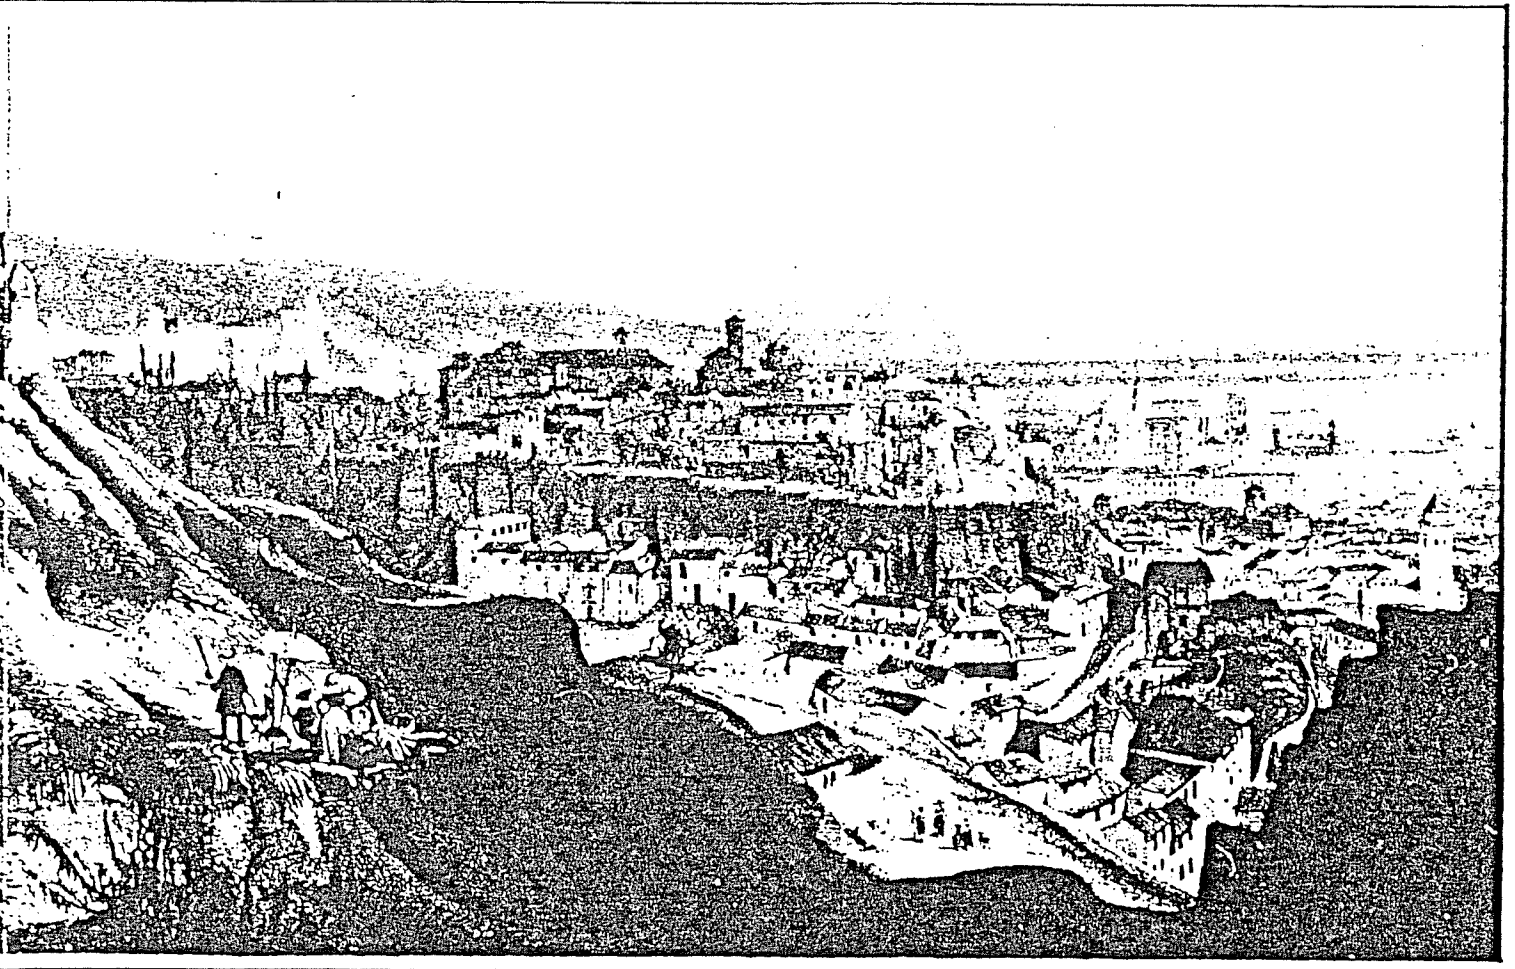


1 2 3 4 5	6 7 8 9 10	11 12 13 14 15	16 17 18 19 20
-----------------------	------------------------	----------------------------	----------------------------

17

4

TIPOLOGIA-ESTUDIO DE PARCELAS
 ESCALA 1/500
 FECHA MAYO 1988

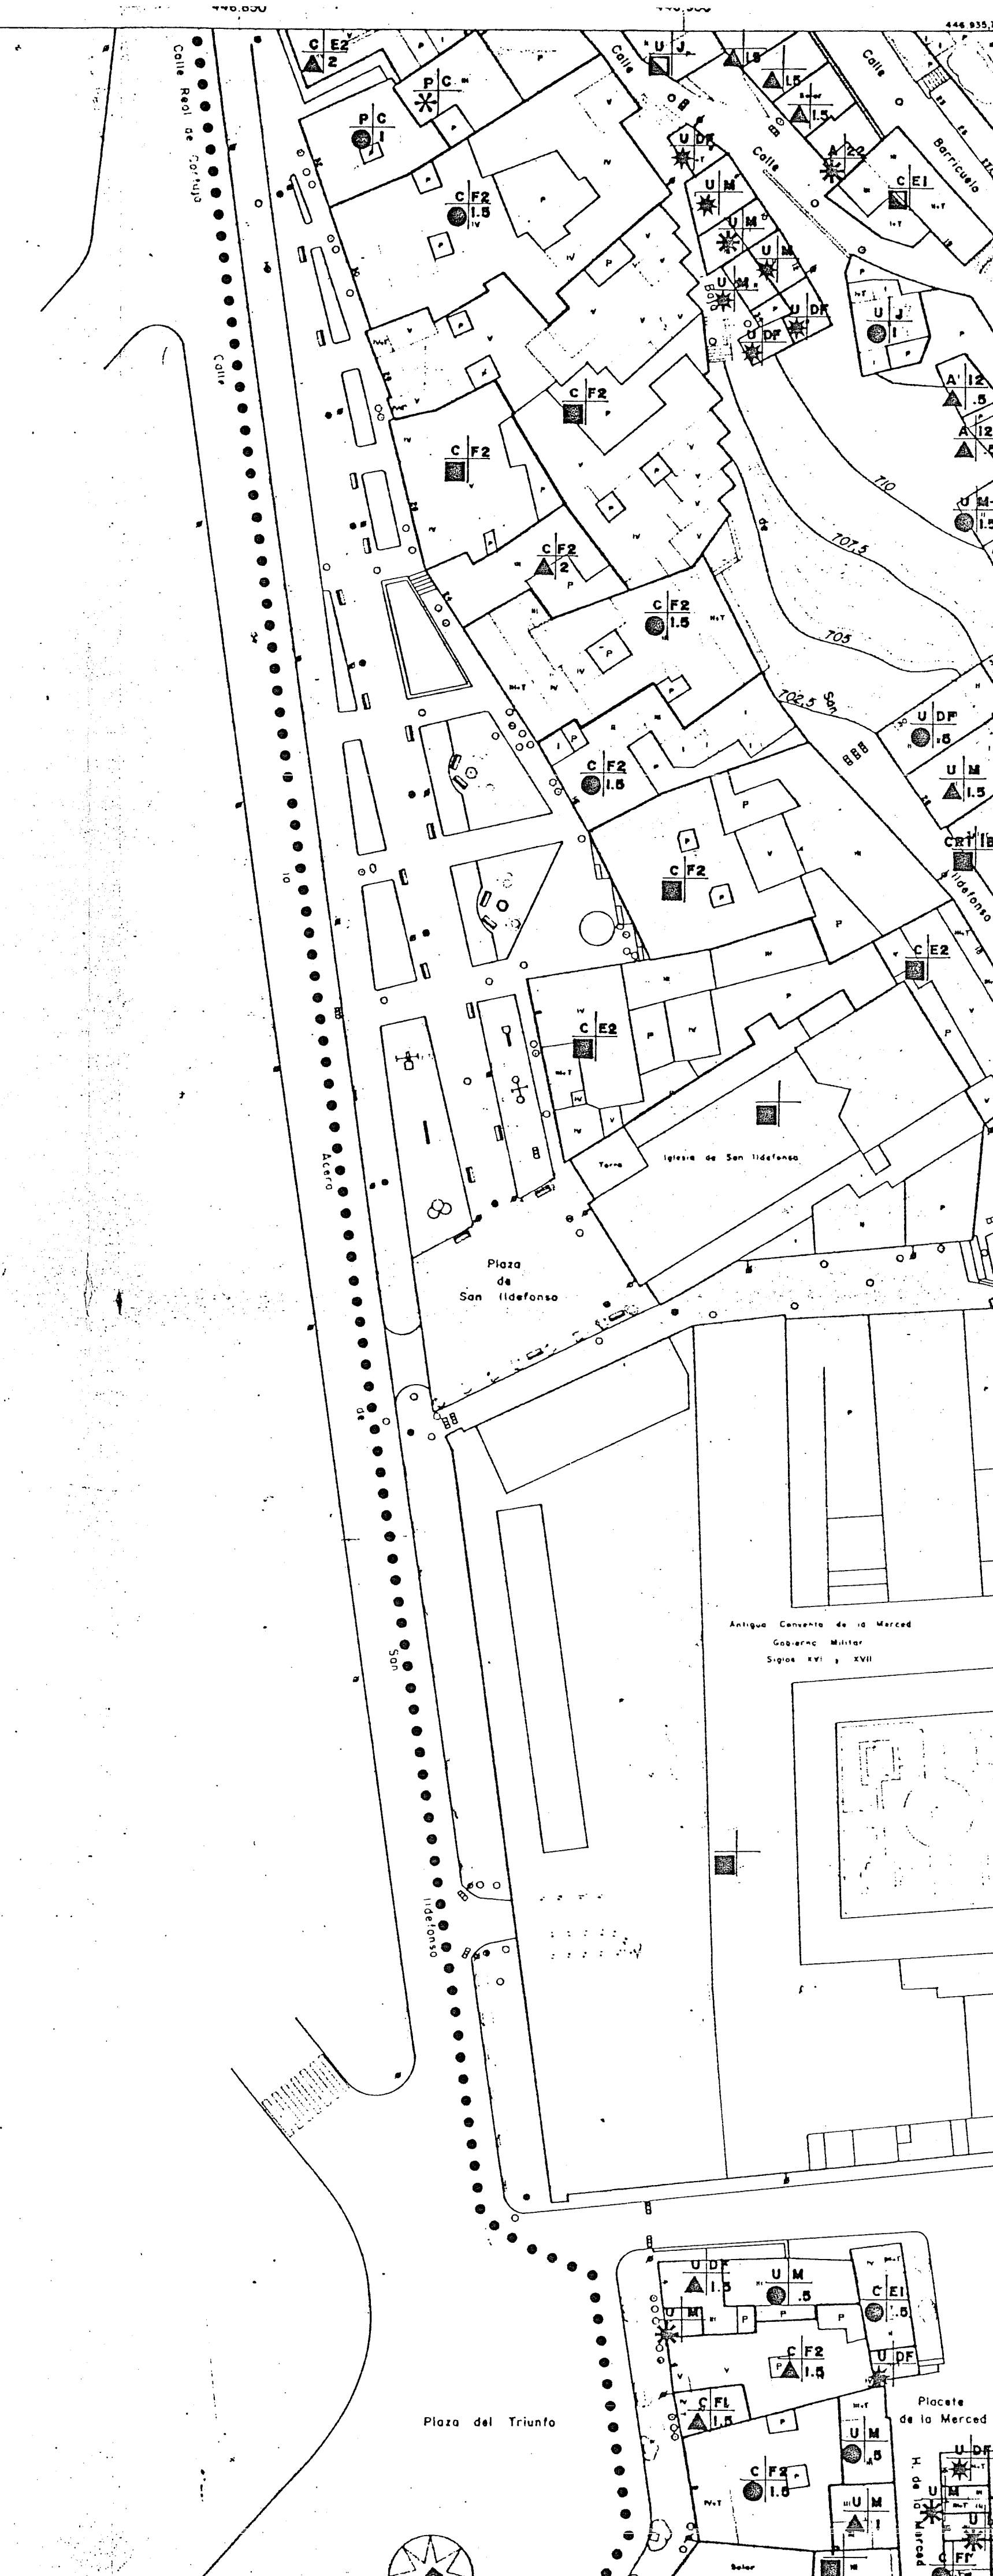

TIPOLOGIA

U	- UNIFAMILIAR	U	MODERNOS--
P	- COLECTIVA	C	A.- CON FACHADA A CALLE
U	- UNIFAMILIAR	M	PARCELA PEQUEÑA
	- ENTRE MEDIANERAS	J	- ACCESO EDIFICACION
	- CON JARDIN MENOR	J	IA1
	- DIVERSAS FACHADAS	DF	- ACCESO JARDIN
	- EN TERRAZA	T	IA2
	- AGOSADA	A	PARCELA MEDIA-GRANDE
		CRM	- ACCESO JARDIN
			IB1
			- ACCESO PATIO
			IB2
			- ACCESO EDIFICACION
			IB3
			B.- AISLADO EN PARCELA
			- PARCELA PEQUEÑA
			2A
			- PARCELA MEDIA-GRANDE
			2B
			- SOBRE PLACETA.-
			1-1
			- CON EDIFICACION PREVIA
			1-2
			- SIN EDIFICACION PREVIA
			2-1
			- CON EDIFICACION PREVIA
			2-2
			- ESPECTACULO
			3
			- EN SISTEMA
			4
			EN ALTURA.-
			5-1
			- ESCALERA EXTERIOR
			5-2
			- ESCALERA INTERIOR
			6-1
			CON CORRAL.-
			6-2
			- SIN EDIFICACION
			BL
			- SIN EDIFICACION
			6-2


ESTUDIO DE PARCELAS	
- PARCELAS < 35 m ²	FONDO > FRENTE * FONDO < FRENTE *
- PARCELAS > 35 m ²	FRENTE < 5 m *
- PARCELAS > 35 m ²	5 m < FRENTE < 9 m
	FONDO/FRENTE < .5 ▲ .5
	.5 < FONDO/FRENTE < 1 ▲ 1
	1 < FONDO/FRENTE < 1.5 ▲ 1.5
	1.5 < FONDO/FRENTE ▲ 2
- PARCELAS > 35 m ²	9 m < FRENTE < 15 m
	FONDO/FRENTE < .5
	.5 < FONDO/FRENTE < 1
	1 < FONDO/FRENTE
- PARCELAS > 35 m ²	15 m < FRENTE
	SUPERFICIE < 150 m ²
	SUPERFICIE > 150 m ²

TIPO EDIFICACION	SUBTIPO
TIPO PARCELA	RELACION FONDO/FRENTE


EXCMO AYUNTAMIENTO DE GRANADA-PLAN ESPECIAL DE PROTECCION Y REFORMA INTERIOR

3

ALBAYZIN de GRANADA

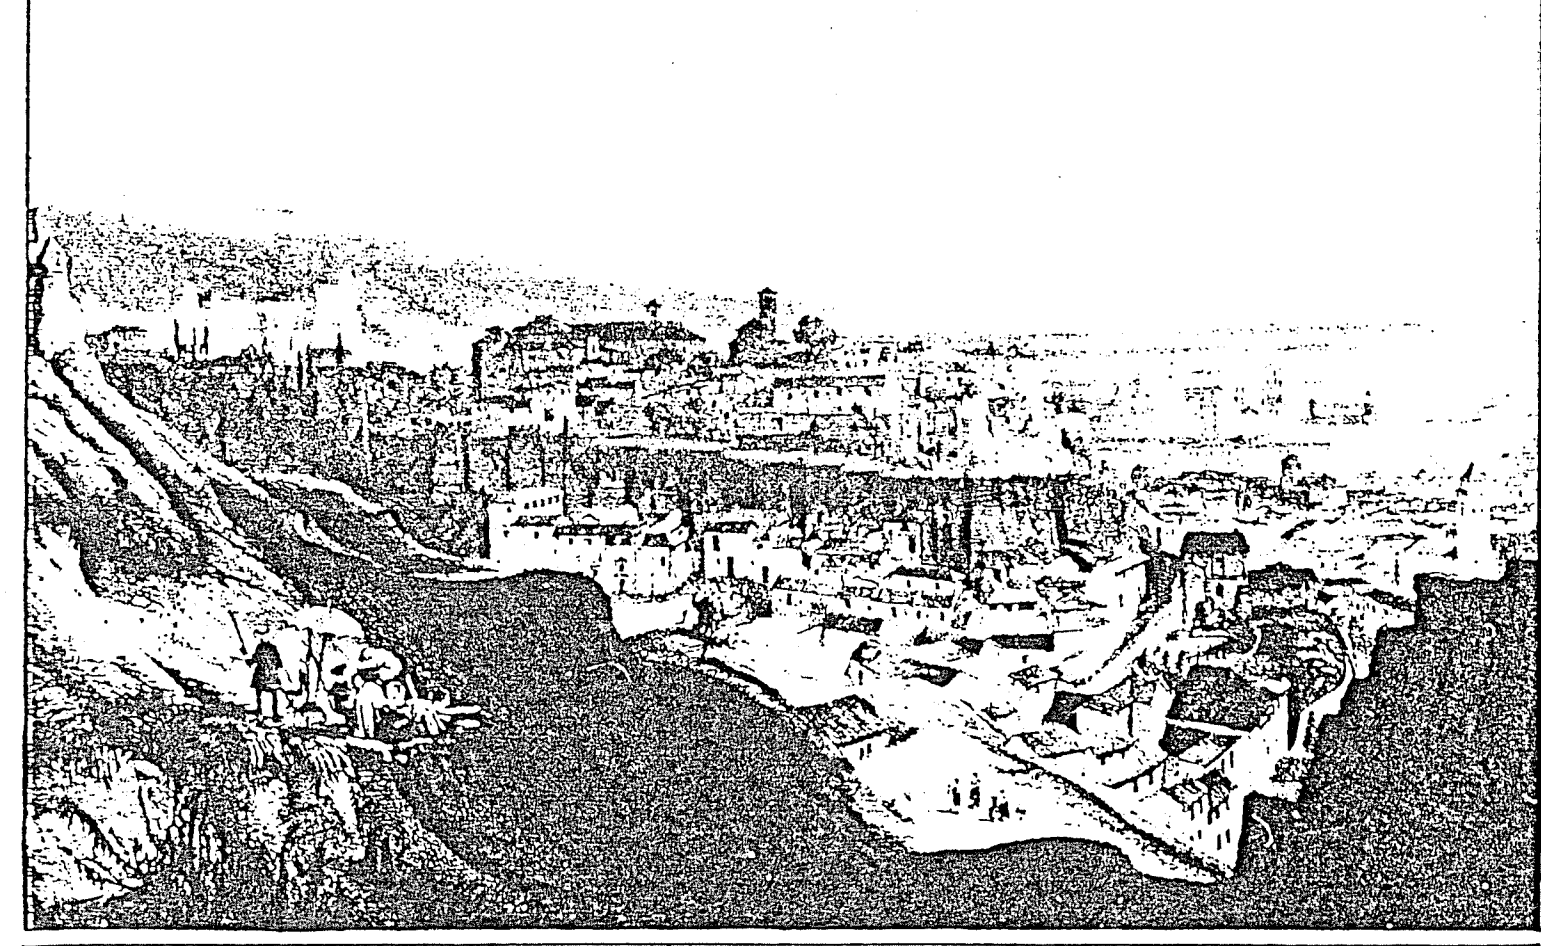

1	2	3	4	5	6	7	8	9	10	11	12	13	14	15	16	17
17																
3																
TIPOLOGIA - ESTUDIO DE PARCELAS																
ESCALA 1:500 FECHA MAYO 1988																

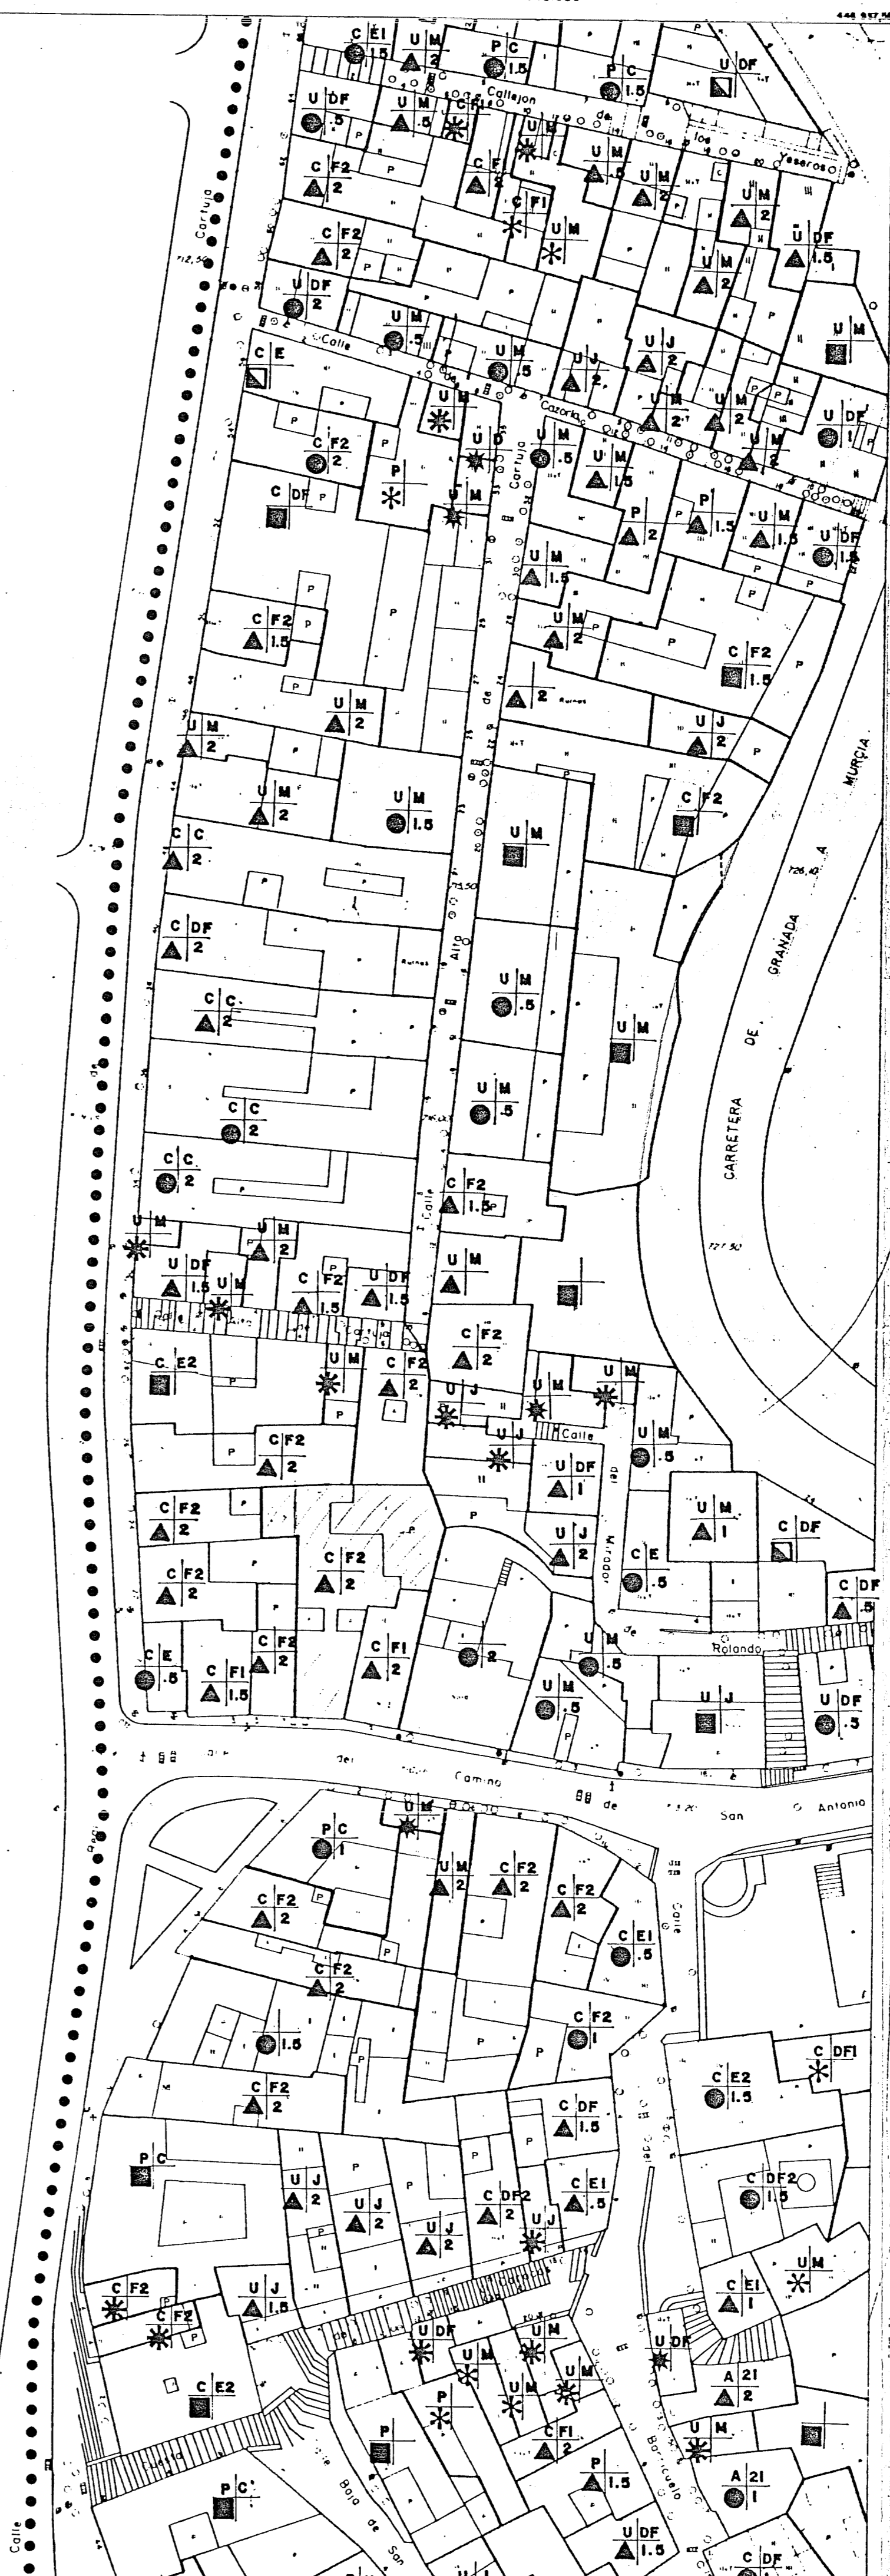

TIPOLOGIA

- CASA PATIO UNIFAMILIAR	U	MODERNOS-	
- COLECTIVA	C	A- CON FACHADA A CALLE	
- UNIFAMILIAR	M	PARCELA PEQUEÑA	
- CON JARDIN MENOR	J	- ACCESO EDIFICACION	IA1
- DIVERSAS FACHADAS	DF	- ACCESO JARDIN	IA2
- EN TERRAZA	T	PARCELA MEDIA-GRANDE	
- ADOSADA	A	- ACCESO JARDIN	IB1
- SOBRE FACHADA-		- ACCESO PATIO	IB2
- SIN PATIO	F1	- ACCESO EDIFICACION	IB3
- CON PATIO	F2	B- AISLADO EN PARCELA	
DIVERSAS FACHADAS-		- PARCELA PEQUEÑA	2A
- SIN PATIO	DF1	- PARCELA MEDIA-GRANDE	2B
- CON PATIO	DF2	- SOBRE PLACETA-	
ESQUINA-		- CON EDIFICACION PREVIA	1-1
- SIN PATIO	E1	- SIN EDIFICACION PREVIA	1-2
- CON PATIO	E2	SOBRE CALLE-	
- CARMENES TRADICIONAL-		- CON EDIFICACION PREVIA	2-1
- RURAL AISLADO	IA	- SIN EDIFICACION PREVIA	2-2
- CON FACHADA A CALLE	IB	- ESPECTACULO	3
- URBANO	2	- EN SISTEMA	4
TRANSFORMADOS-		EN ALTURA-	
- CASA SIN JARDIN +		- ESCALERA EXTERIOR	5-1
AGREGACION	1	- ESCALERA INTERIOR	5-2
- CASA CON HUERTO +		CON CORRAL-	
AGREGACION	2	- CON EDIFICACION	6-1
		- SIN EDIFICACION	6-2

ESTUDIO DE PARCELAS

- PARCELAS < 35 m ² FONDO > FRENTE	*	- PARCELAS > 35 m ² 9 m < FRENTE < 15 m	● 0.5
FONDO < FRENTE	*	FONDO/FRENTE < 0.5	● 1
- PARCELAS > 35 m ² FRENTE < 5 m	*	0.5 < FONDO/FRENTE < 1	● 1.5
		1 < FONDO/FRENTE	● 2
- PARCELAS > 35 m ² 5 m < FRENTE < 9 m	▲ 0.5	- PARCELAS > 35 m ² 15 m < FRENTE	▲ 1
FONDO/FRENTE < 0.5	▲ 1	SUPERFICIE < 150 m ²	■
0.5 < FONDO/FRENTE < 1	▲ 1.5	SUPERFICIE > 150 m ²	■
1 < FONDO/FRENTE < 1.5	▲ 2		
1.5 < FONDO/FRENTE			

TIPO EDIFICACION	SUBTIPO
TIPO PARCELA	RELACION FONDO/FRENTE

EXCMO AYUNTAMIENTO DE GRANADA-PLAN ESPECIAL DE PROTECCION Y REFORMA INTERIOR

2

ALBAYZIN de GRANADA

